



VOCE RS4
FORNITURA E POSA DI NUOVI
SERRAMENTI

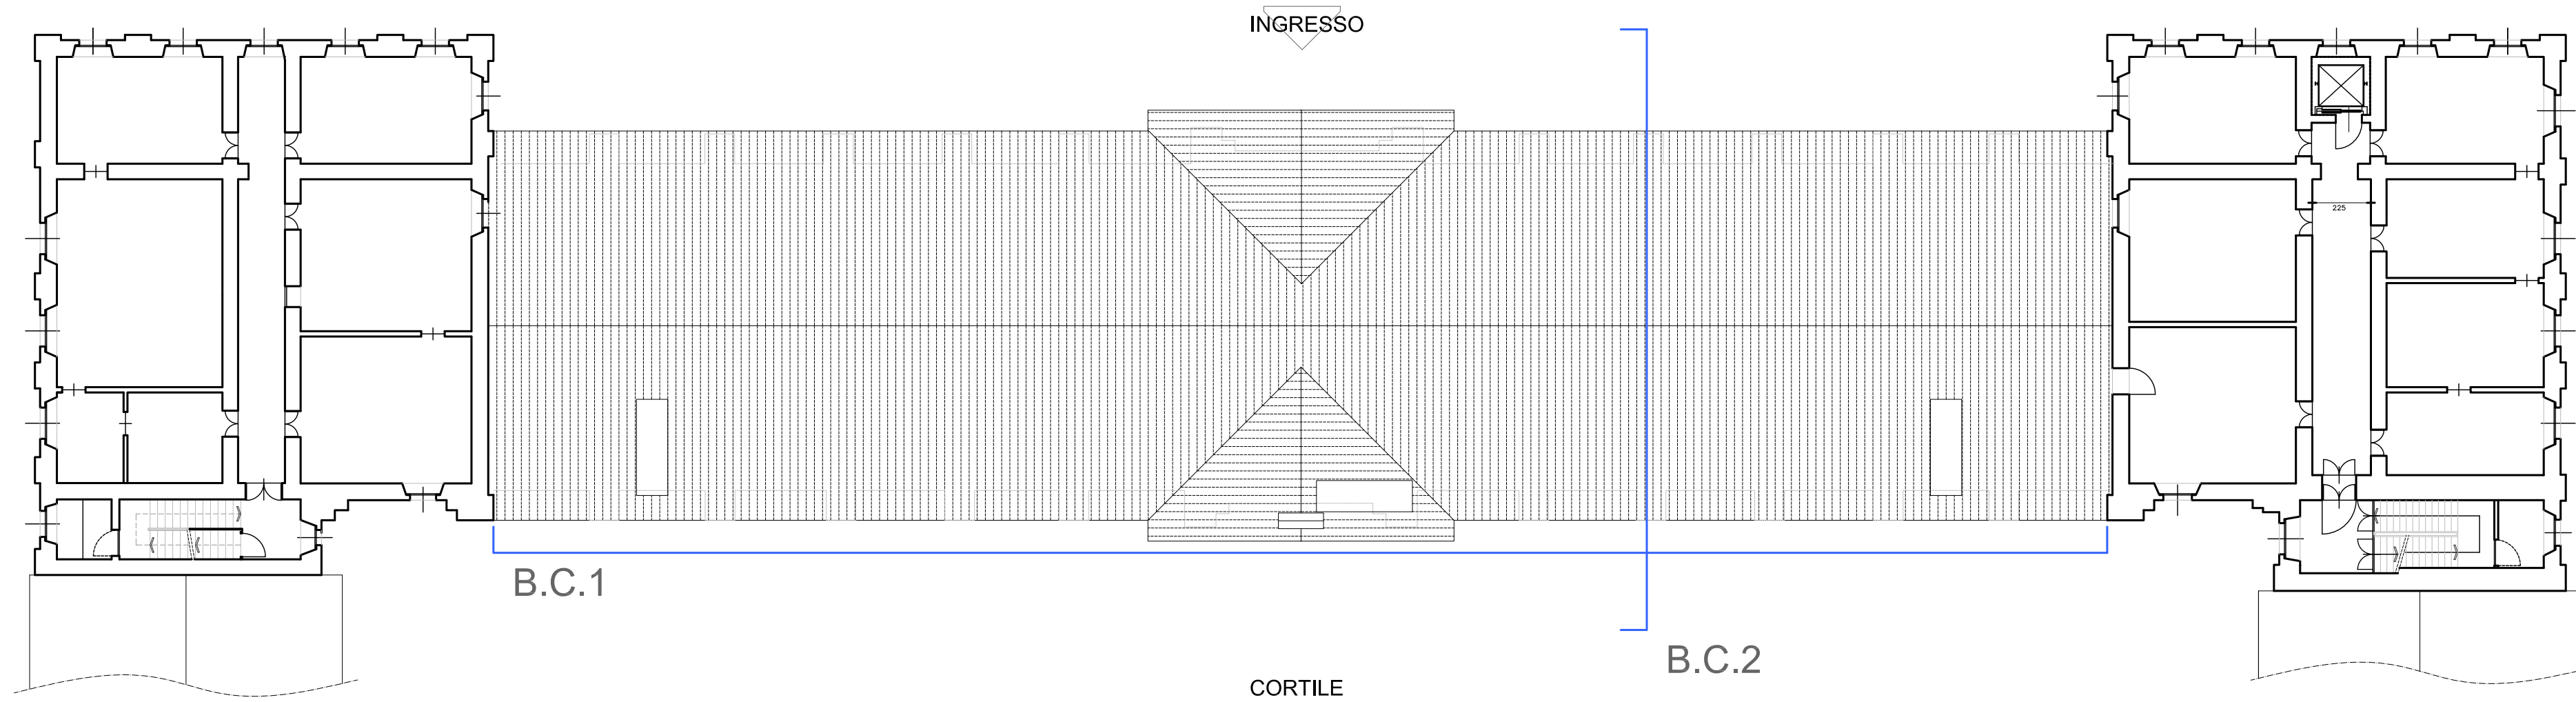


APPARTAMENTI DI VITTORIO EMANUELE II PRESSO IL BORGO CASTELLO DELLA MANDRIA: PIANTA PIANO PRIMO E COPERTURA



APPARTAMENTI DI VITTORIO EMANUELE II PRESSO IL BORGO CASTELLO DELLA MANDRIA: PROSPETTO B.C.1

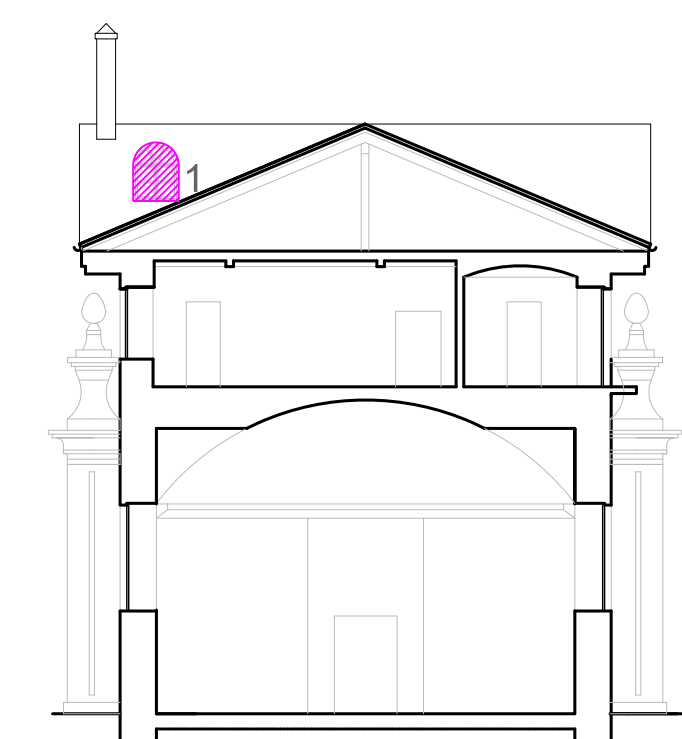

PROSPETTO B.C.2

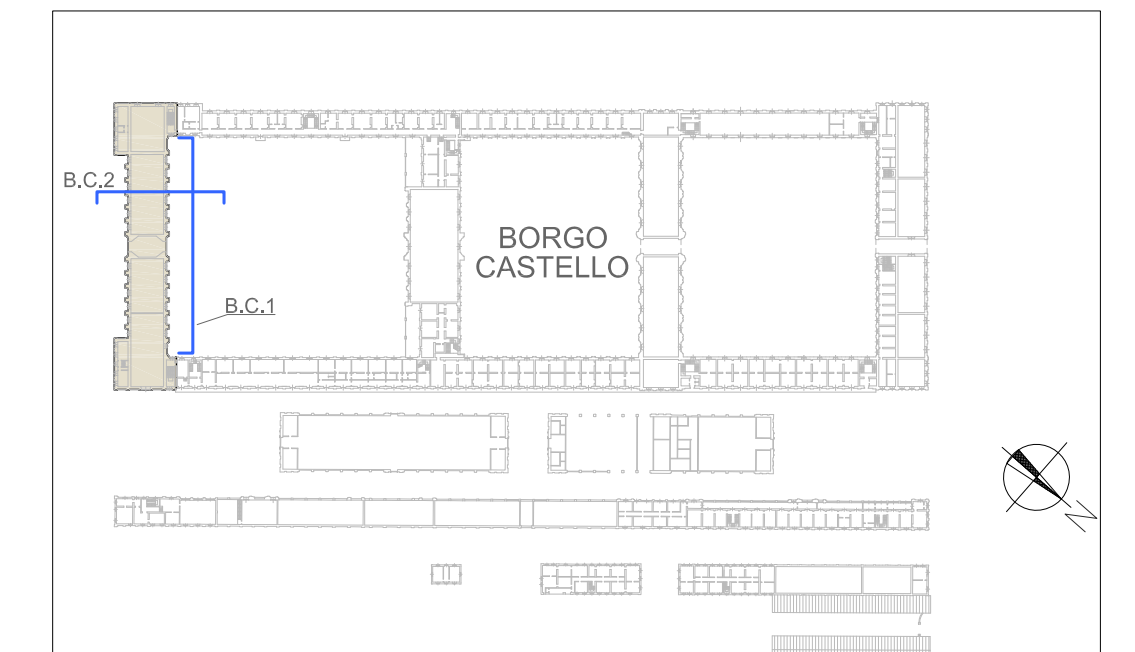

La Venaria Reale  **RESIDENZE
REALI
SABAUDE**

**COMPLESSO ARCHITETTONICO
DELLA REGGIA DI VENARIA
E APPARTAMENTI DI VITTORIO EMANUELE II PRESSO
BORGO CASTELLO DELLA MANDRIA**

**INTERVENTI DI RESTAURO
DI SERRAMENTI E MANUFATTI IN LEGNO**

OGGETTO: TAVOLA 7
Parco Mandria
APPARTAMENTI DI
VITTORIO EMANUELE II
PRESSO IL BORGO CASTELLO: PROSPETTI

PROGETTO
ESECUTIVO

DATA: 07/2021

SCALA 1:200

RESPONSABILE DEL PROCEDIMENTO:
arch. Maurizio Reggi

PROGETTO:
arch. Diego Bernardi
arch. Mariangela Mocchiola