


CITRONIERA
SALE DEI PAGGI

STATO DI FATTO PIANTE E SEZIONI
DOCUMENTAZIONE FOTOGRAFICA

Aprile 2018

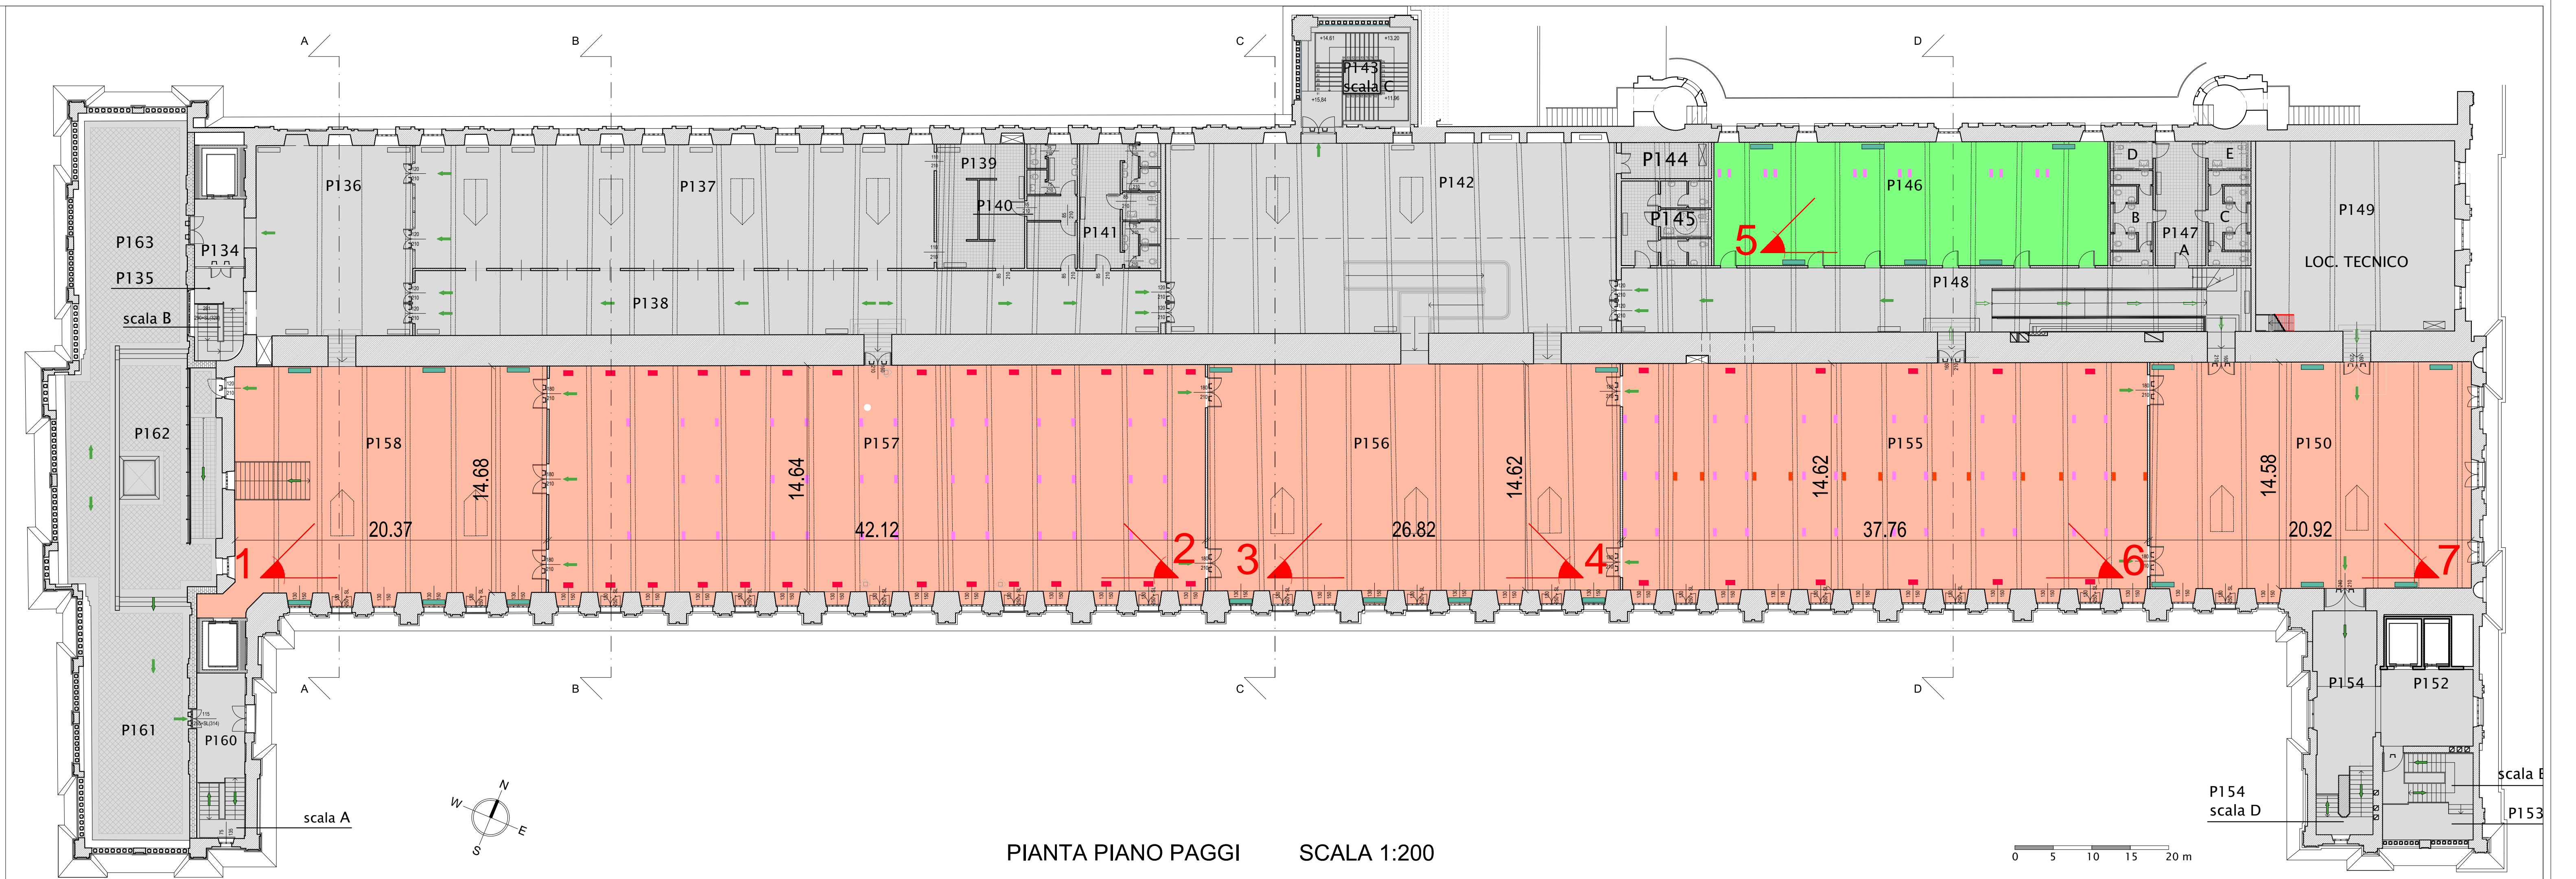


PIANTA PIANO PAGGI SCALA 1:200

NB: TUTTE LE MISURE RIPORTATE VANNO VERIFICATE IN SEDE DI PROGETTAZIONE

- LEGENDA
- AREA ESPOSITIVA
 - AREA NON OGGETTO DI PROGETTAZIONE
 - DEPOSITO OPERE D'ARTE
 - CONI OTTICI
 - n° FOTOGRAFIA
 - FAN COIL
 - BOCCHETTE DI RIPRESA A PAVIMENTO
 - BOCCHETTE DI RIPRESA A SOFFITTO
 - BOCCHETTE DI MANDATA A SOFFITTO




1. Visione globale della Stanza P158

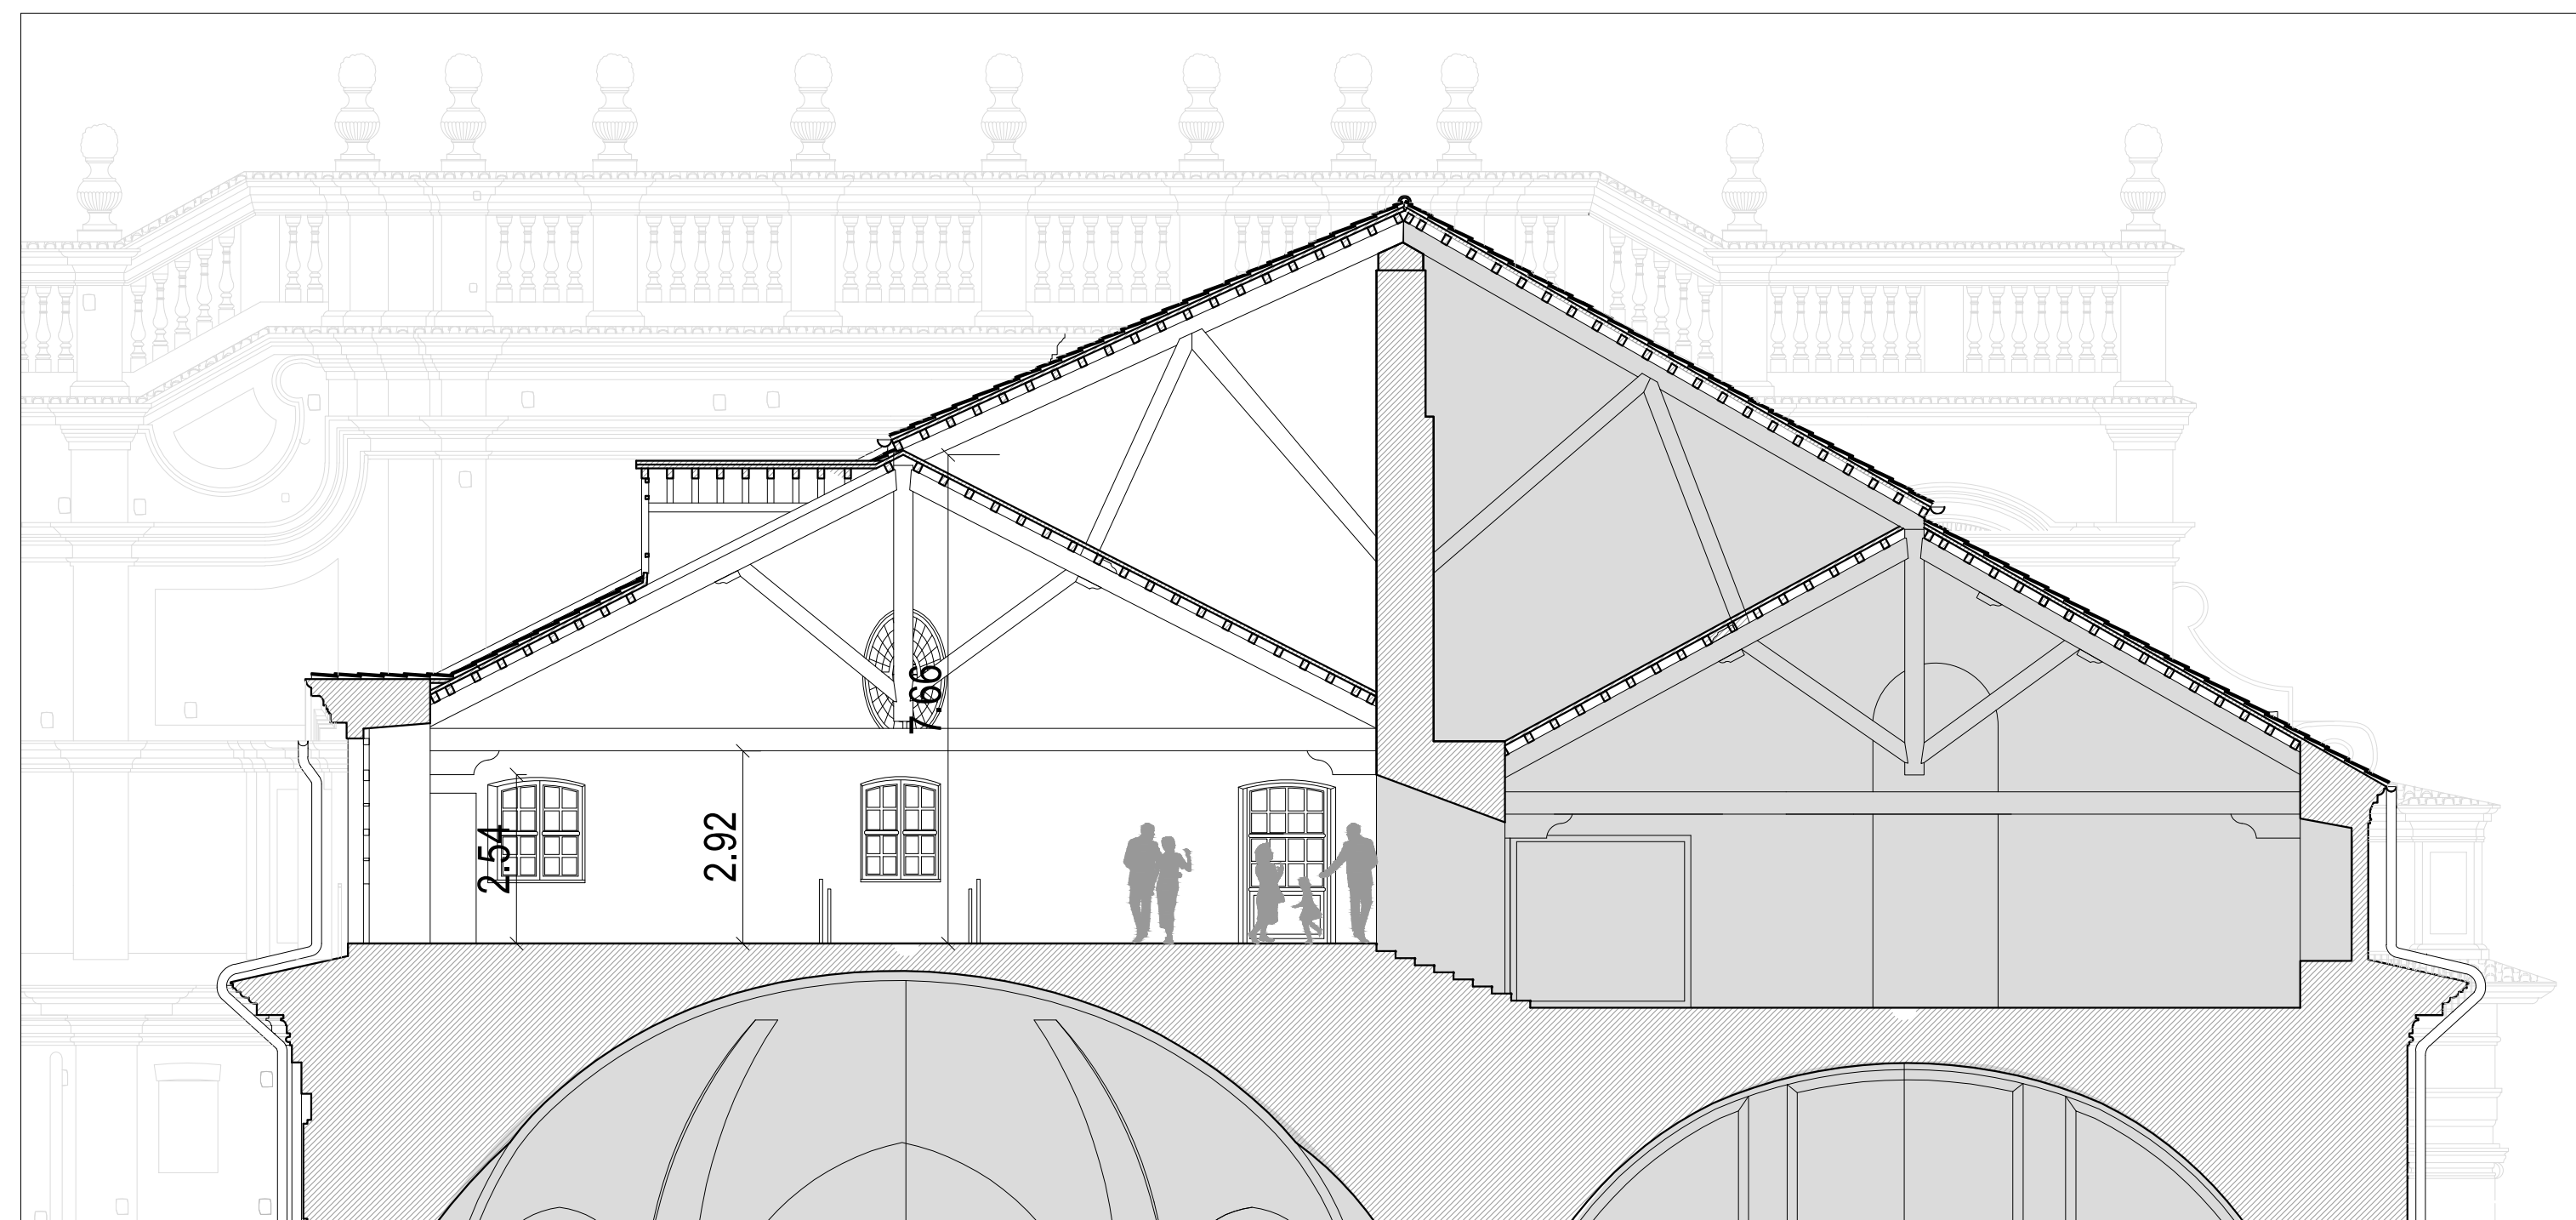


Sezione A - A

SCALA 1:100

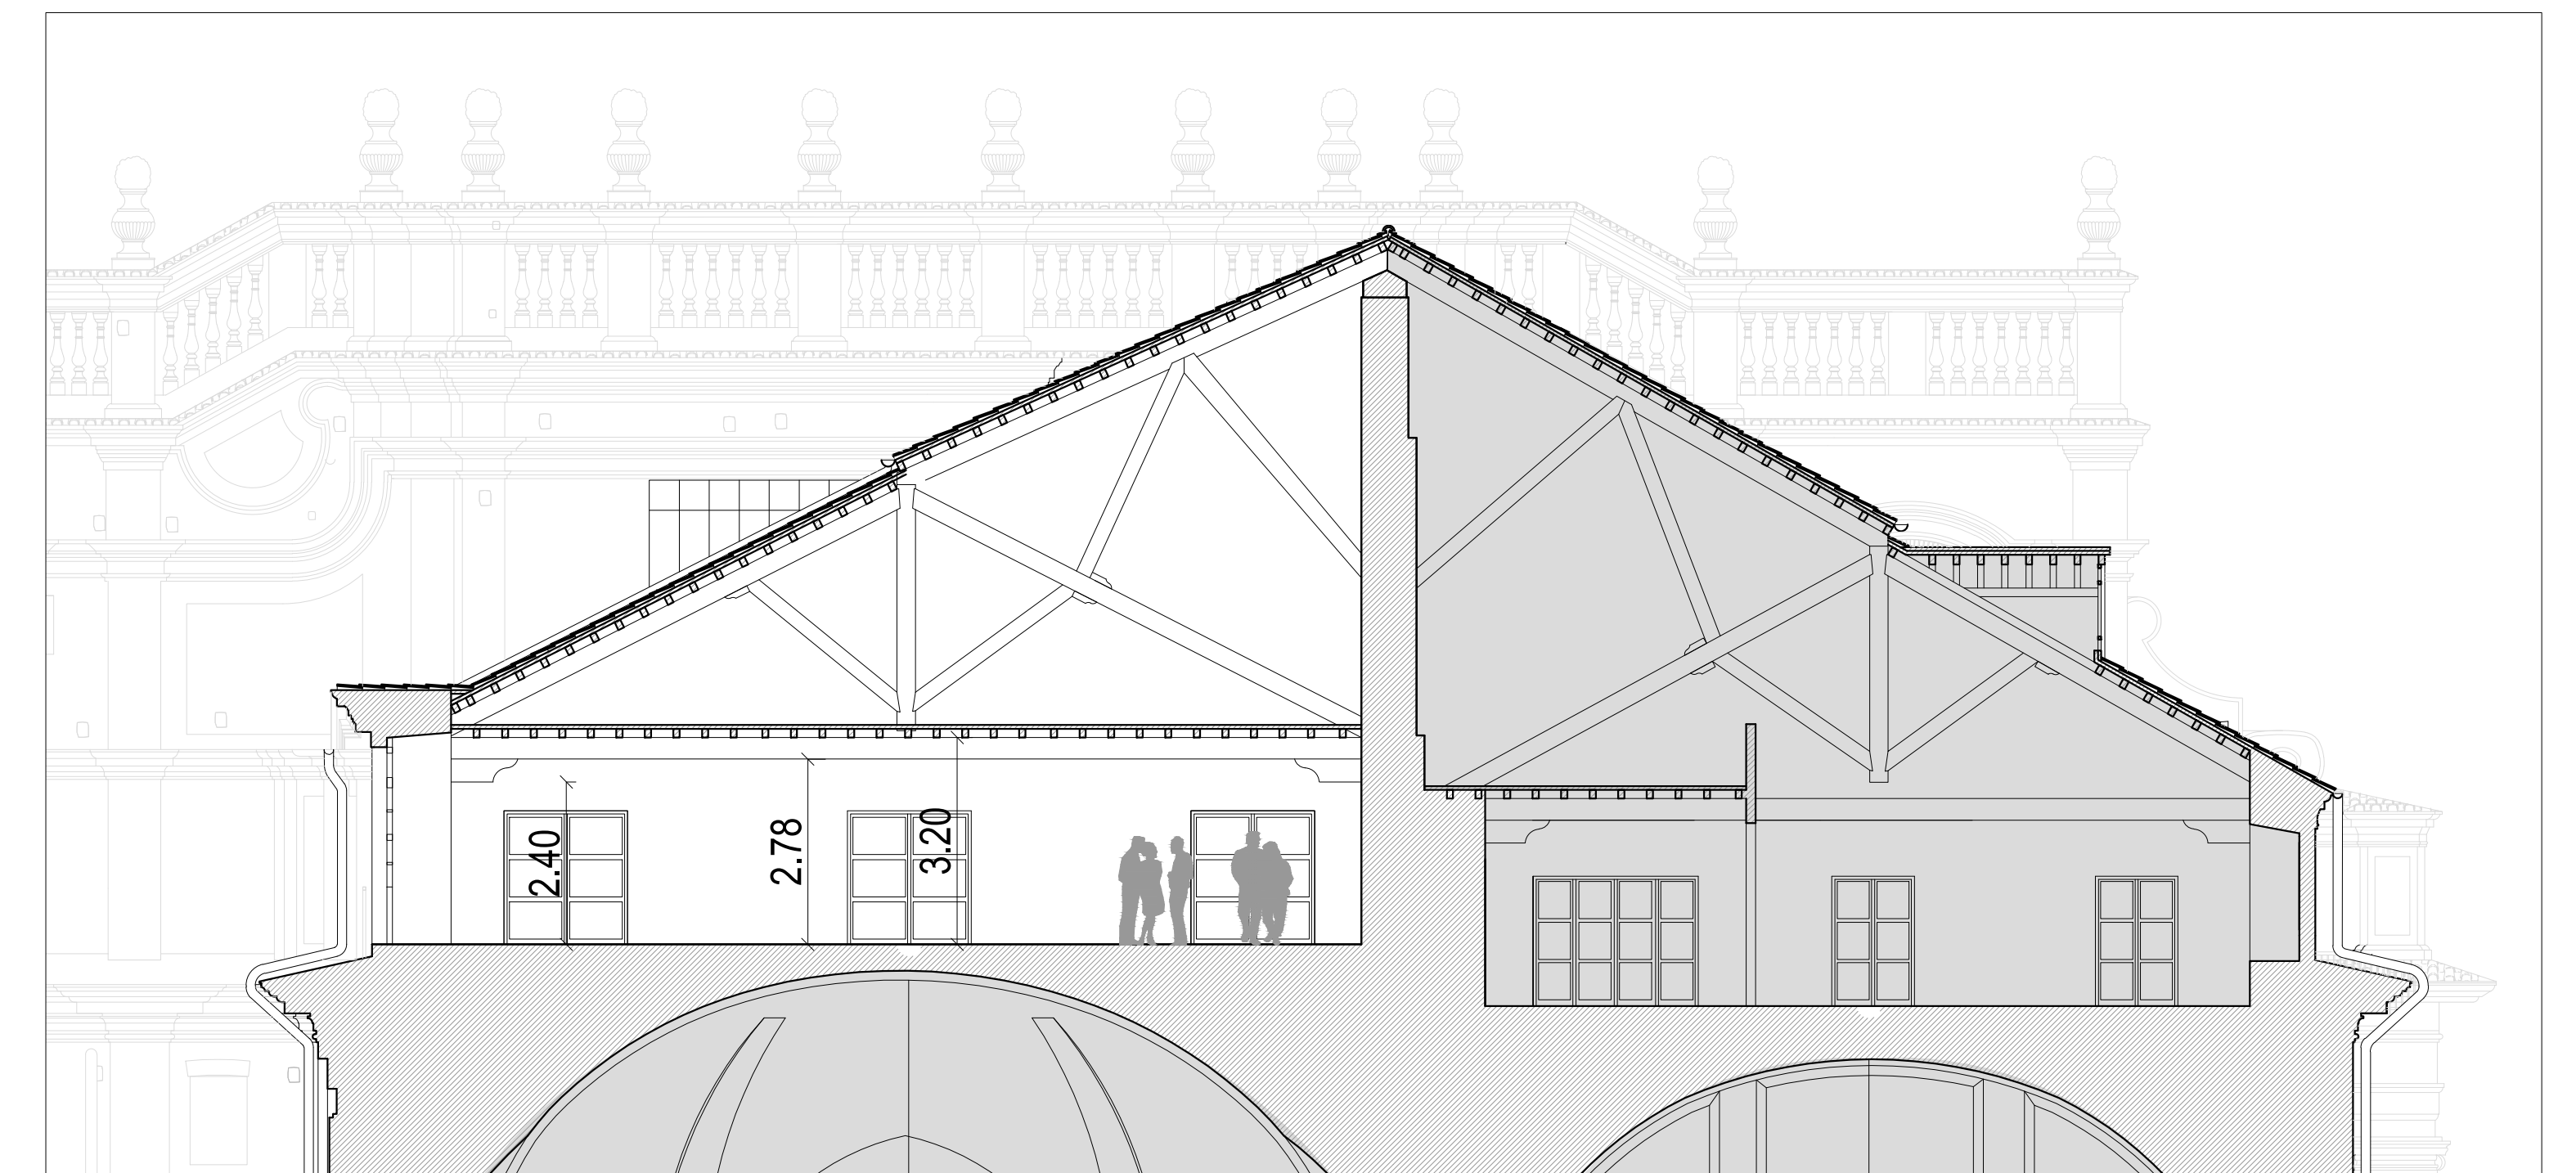


Sezione B - B

SCALA 1:100

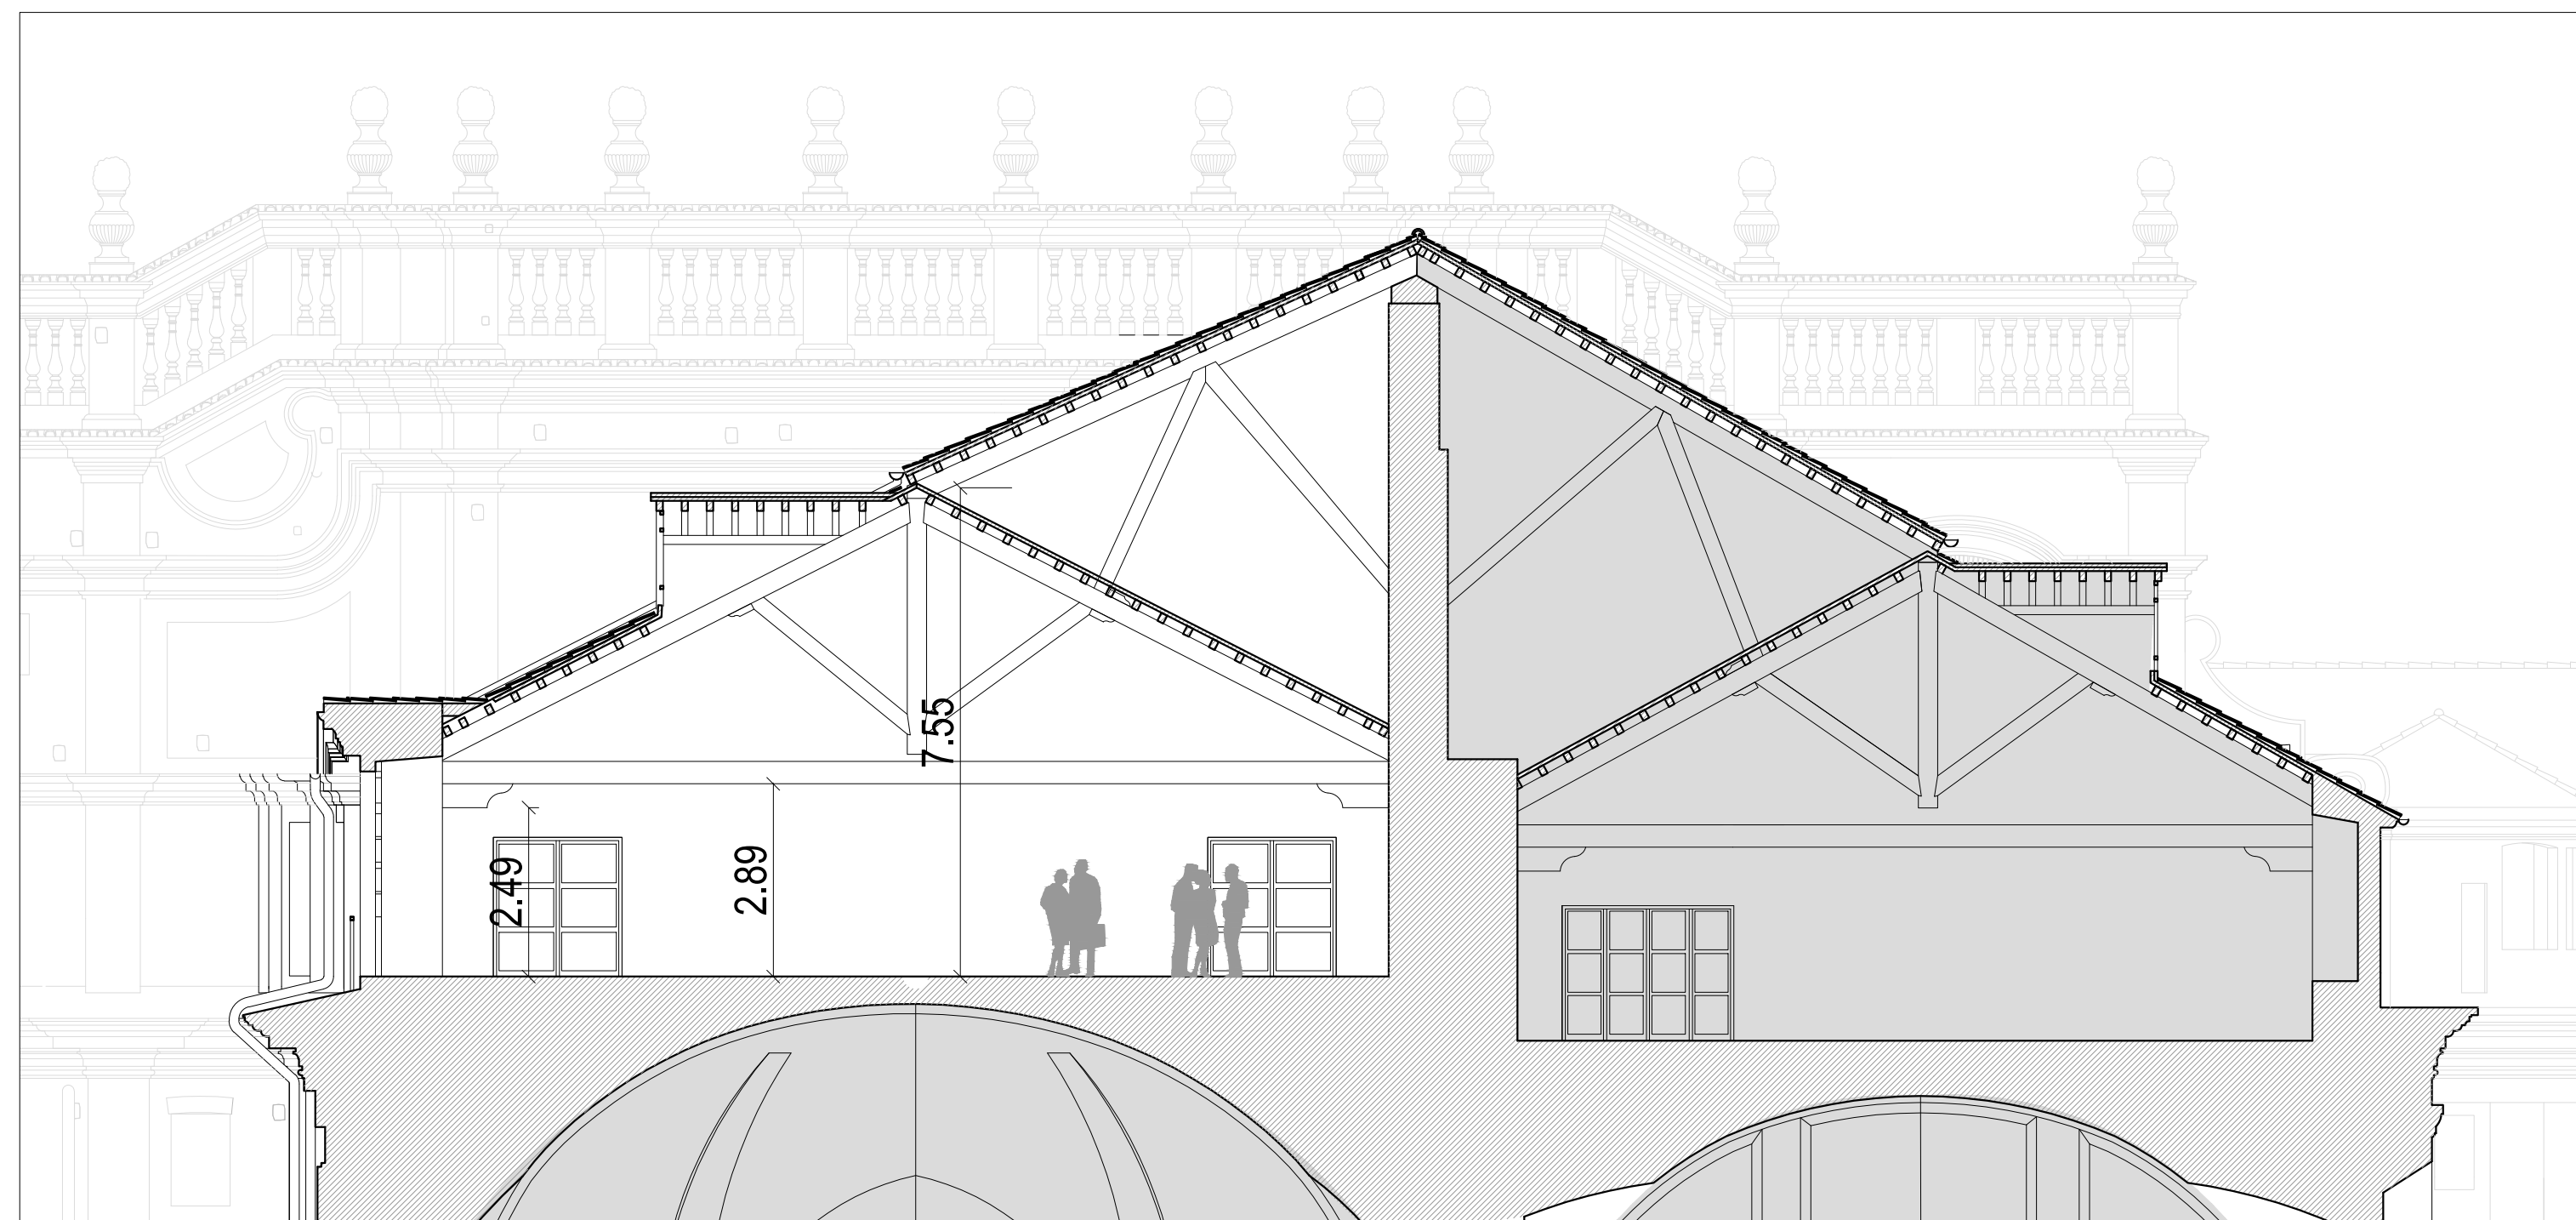

Sezione C - C

SCALA 1:100

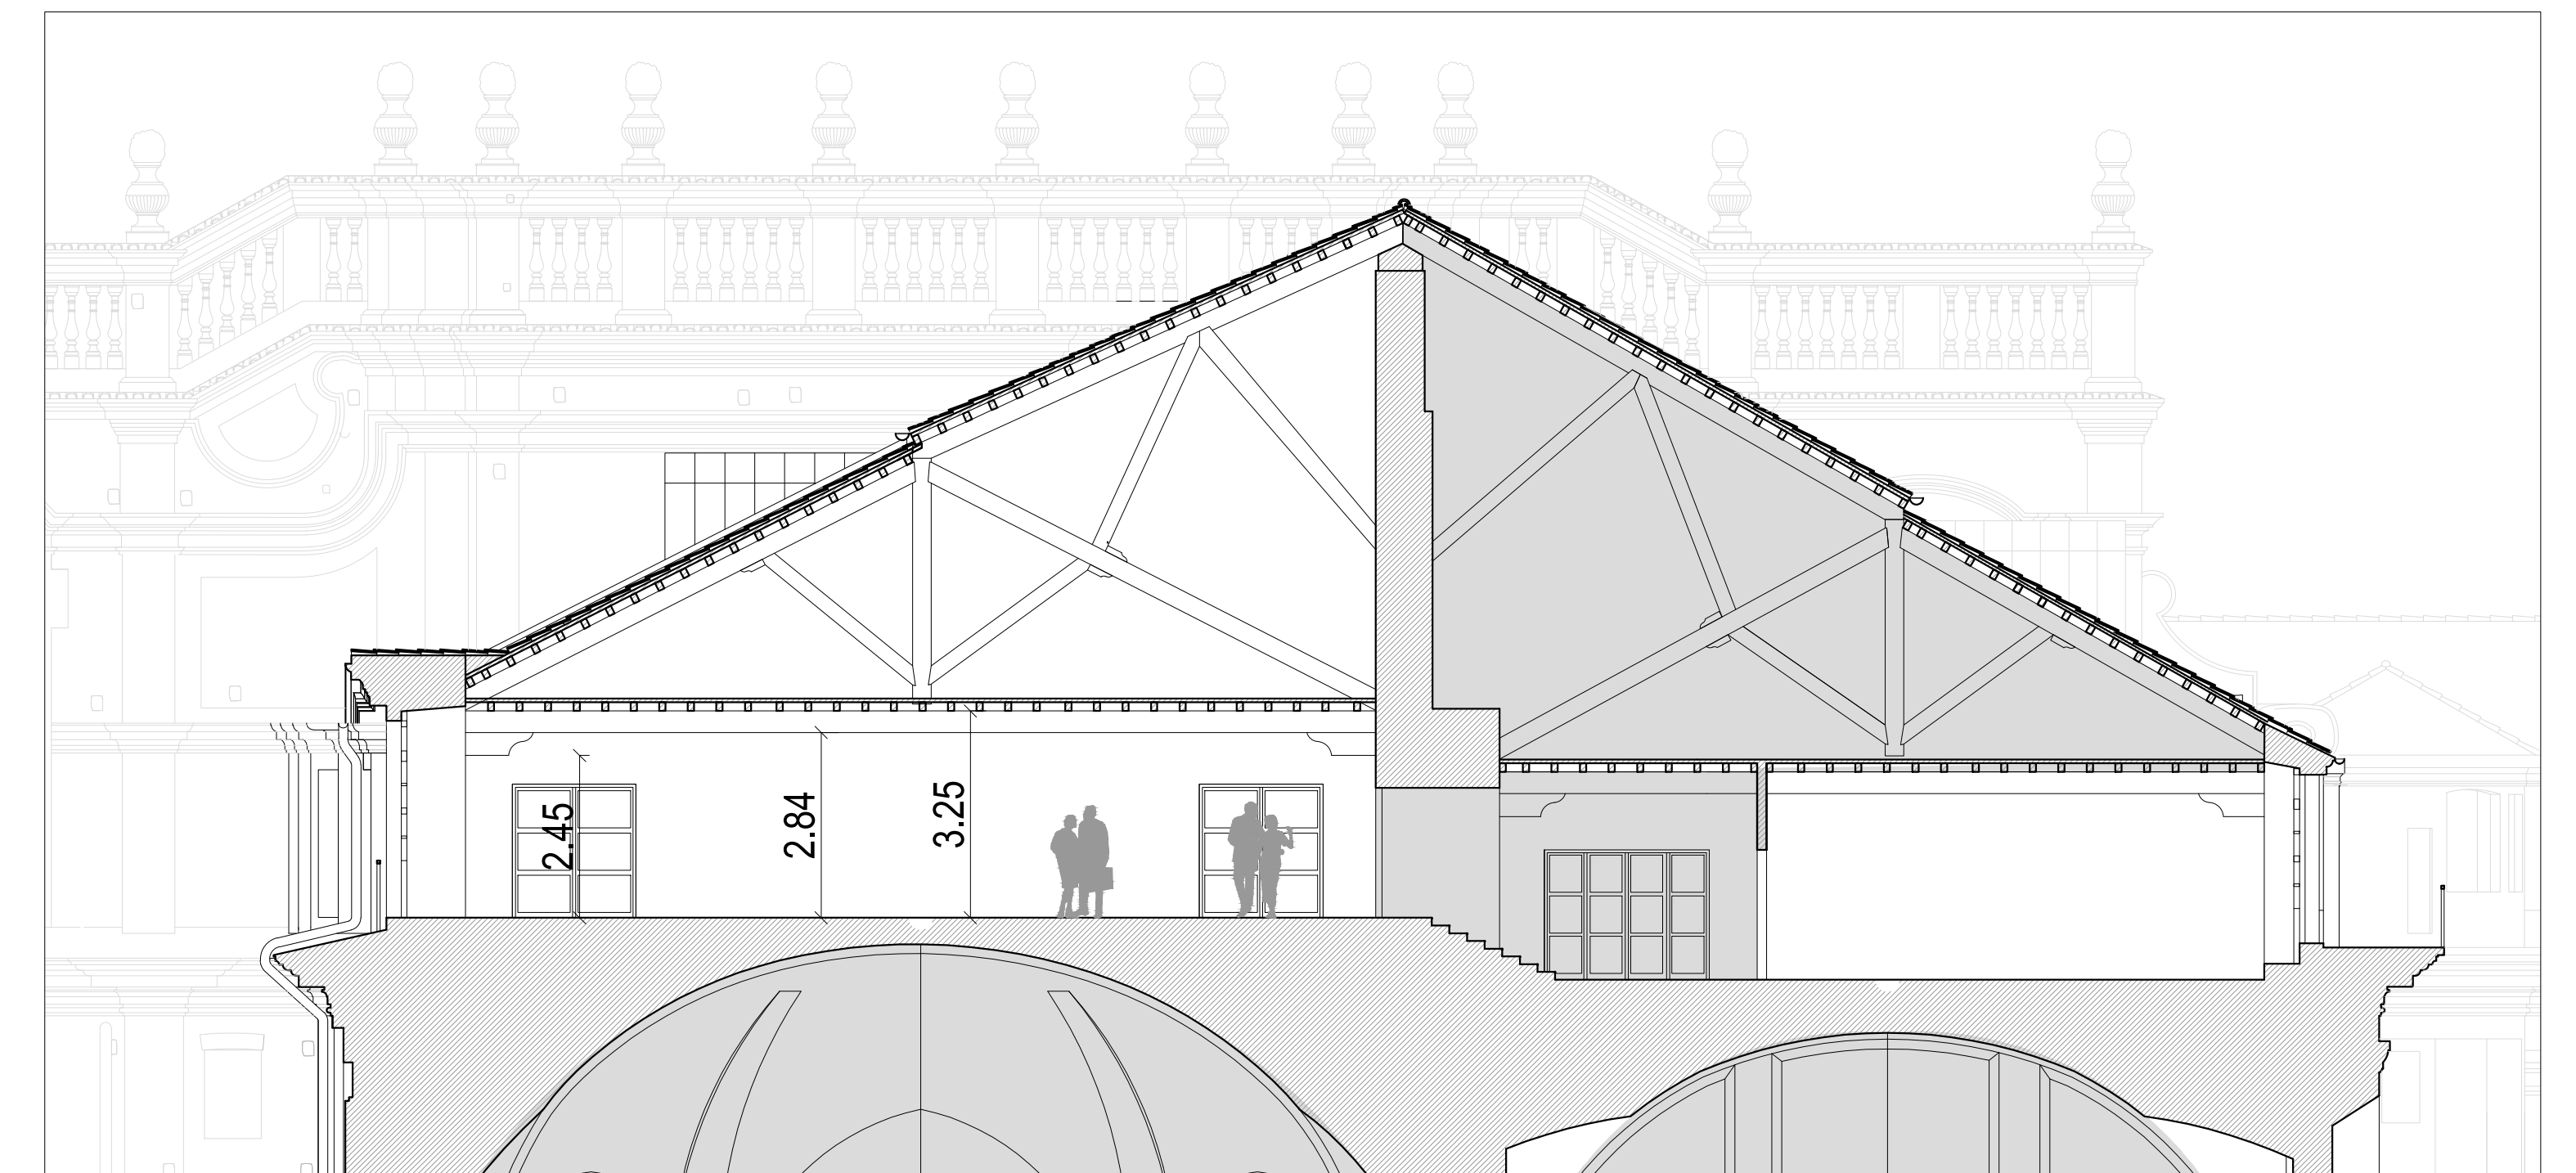

Sezione D - D

SCALA 1:100



2. Visione globale della Stanza P157



3. Visione globale della Stanza P156



4. Visione globale della Stanza P156



5. Visione globale della Stanza P146



6. Visione globale della Stanza P155



7. Visione globale della Stanza P150