


SEZIONE A-A

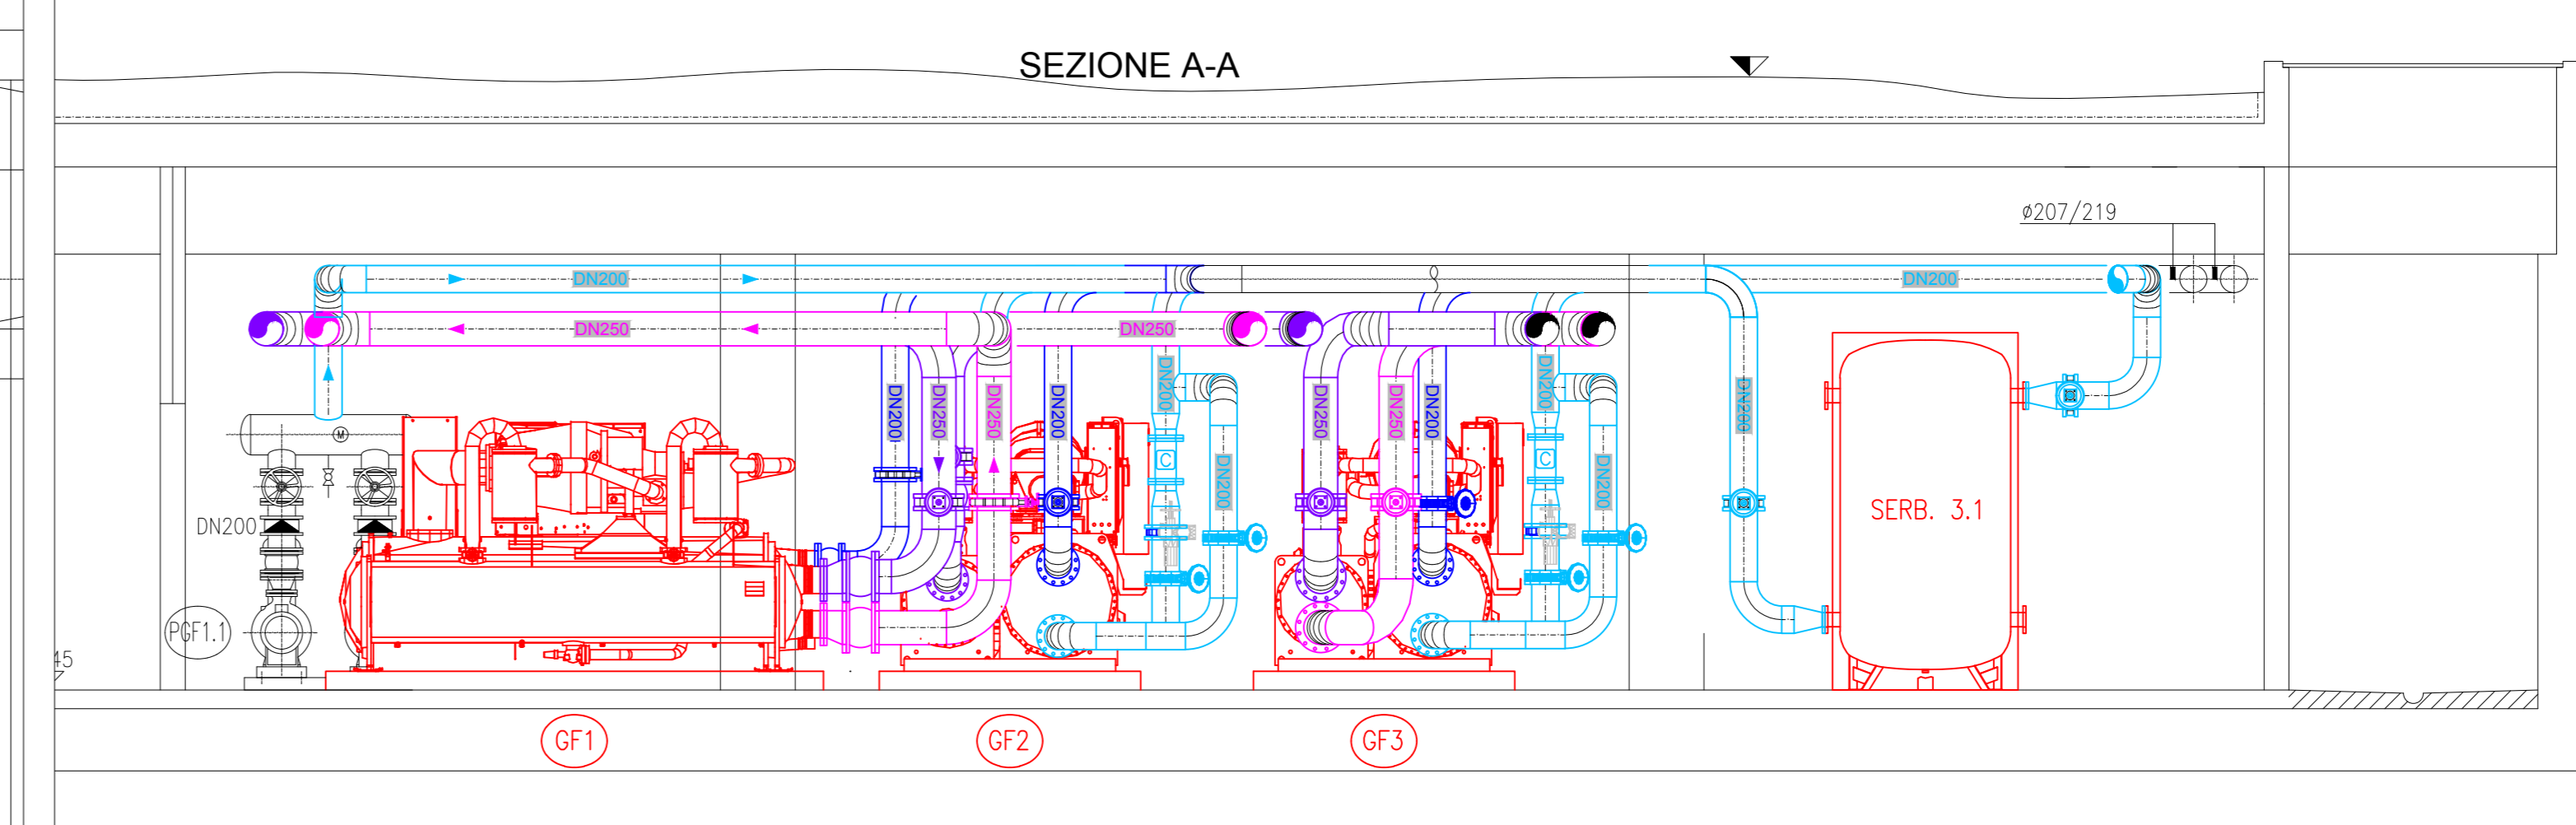

NB IL PRESENTE ELABORATO È VALIDO ESCLUSIVAMENTE PER GLI IMPIANTI, PER GLI ARCHITETTICI NON OCCORRE FARE RIFERIMENTO AI RISPETTIVI DISegni EDILI



INTERVENTI MIRATI AL RISPARMIO ENERGETICO ED ALL'EFFICIENTAMENTO DEGLI IMPIANTI DELLA REGGIA DI VENARIA REALE



PROGETTO ESECUTIVO

OGGETTO: CENTRALE FRIGORIGENA INDIVIDUAZIONE NUOVE COSTRUZIONI  
TAV. 04  
RESPONSABILE DEL PROCEDIMENTO: Ing. Giorgio Ruffino  
Scala: 1:50

PROGETTAZIONE: Ing. Guido Nicelli  
Albo n. 68372 Ingegneri di Torino  
simtec SIMTEC INGEGNERIA s.r.l. Studio di Ingegneria  
Società Cooperativa - 10130 Biadene (TV)  
Tel. 0422/87111 - Fax 0422/87112  
www.simtec.it  
E-Mail: info@simtec.it - info@simtec.it - simtec@simtec.it