
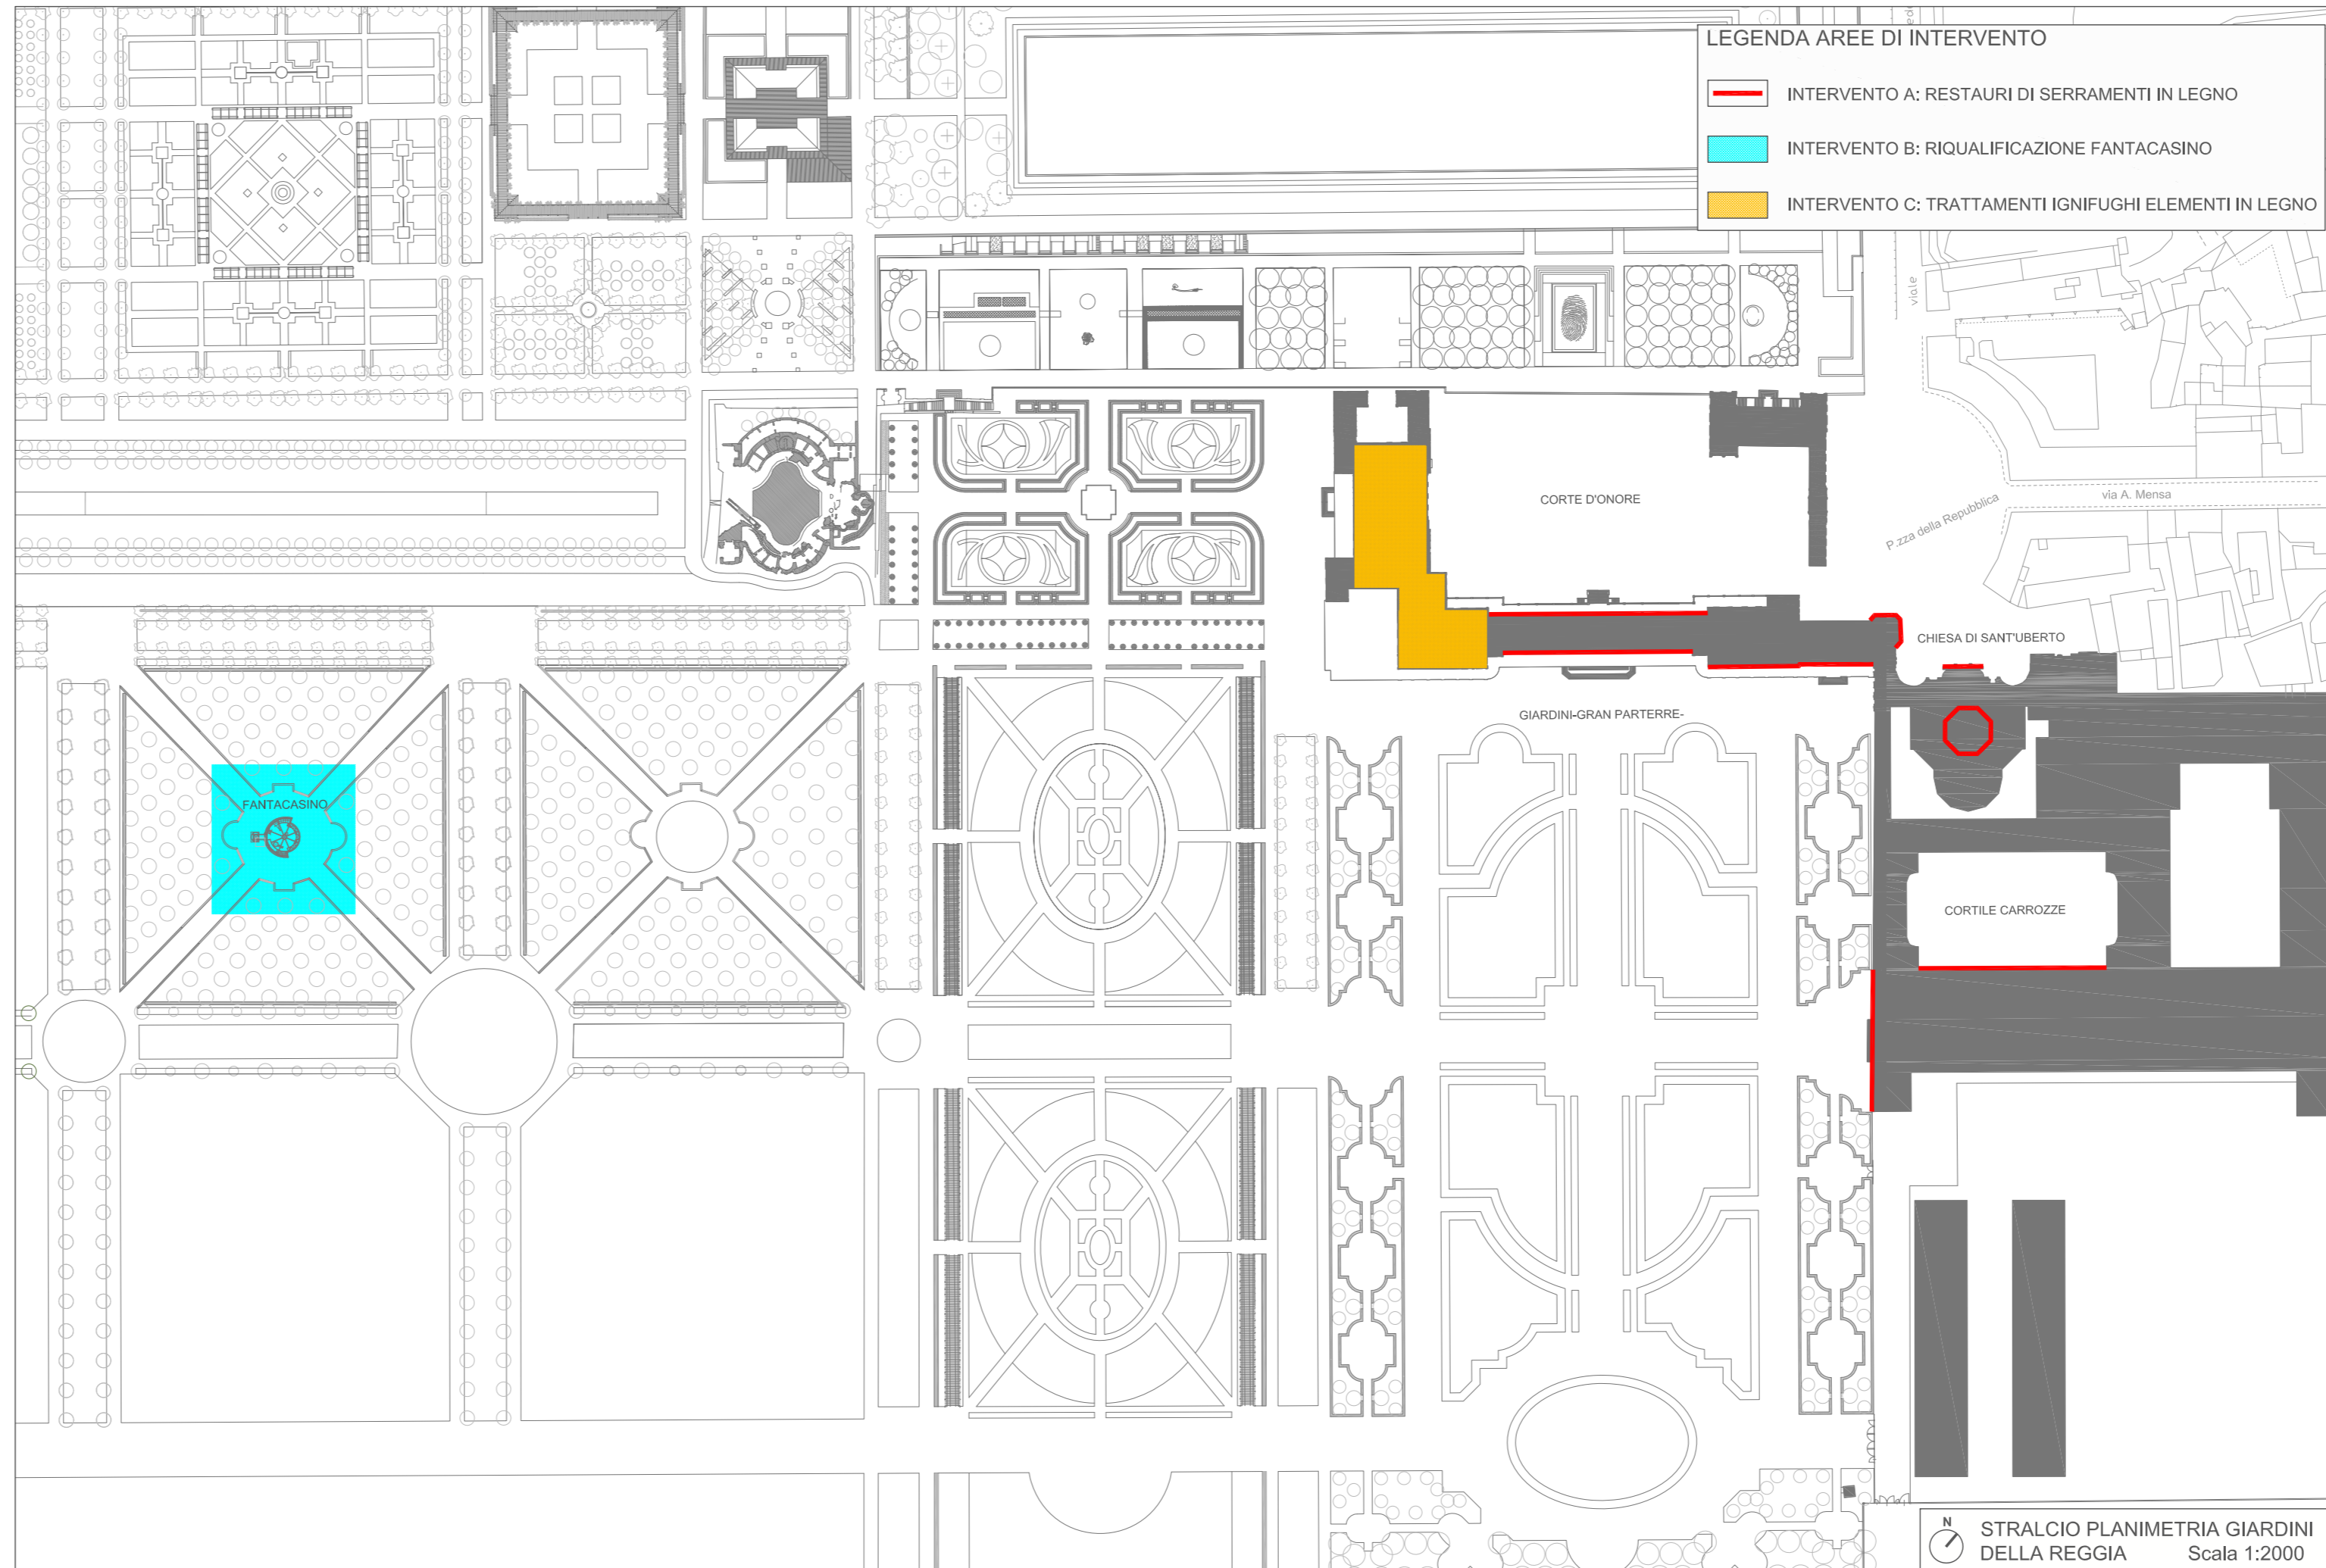


LOCALIZZAZIONE LUOGHI DI INTERVENTO

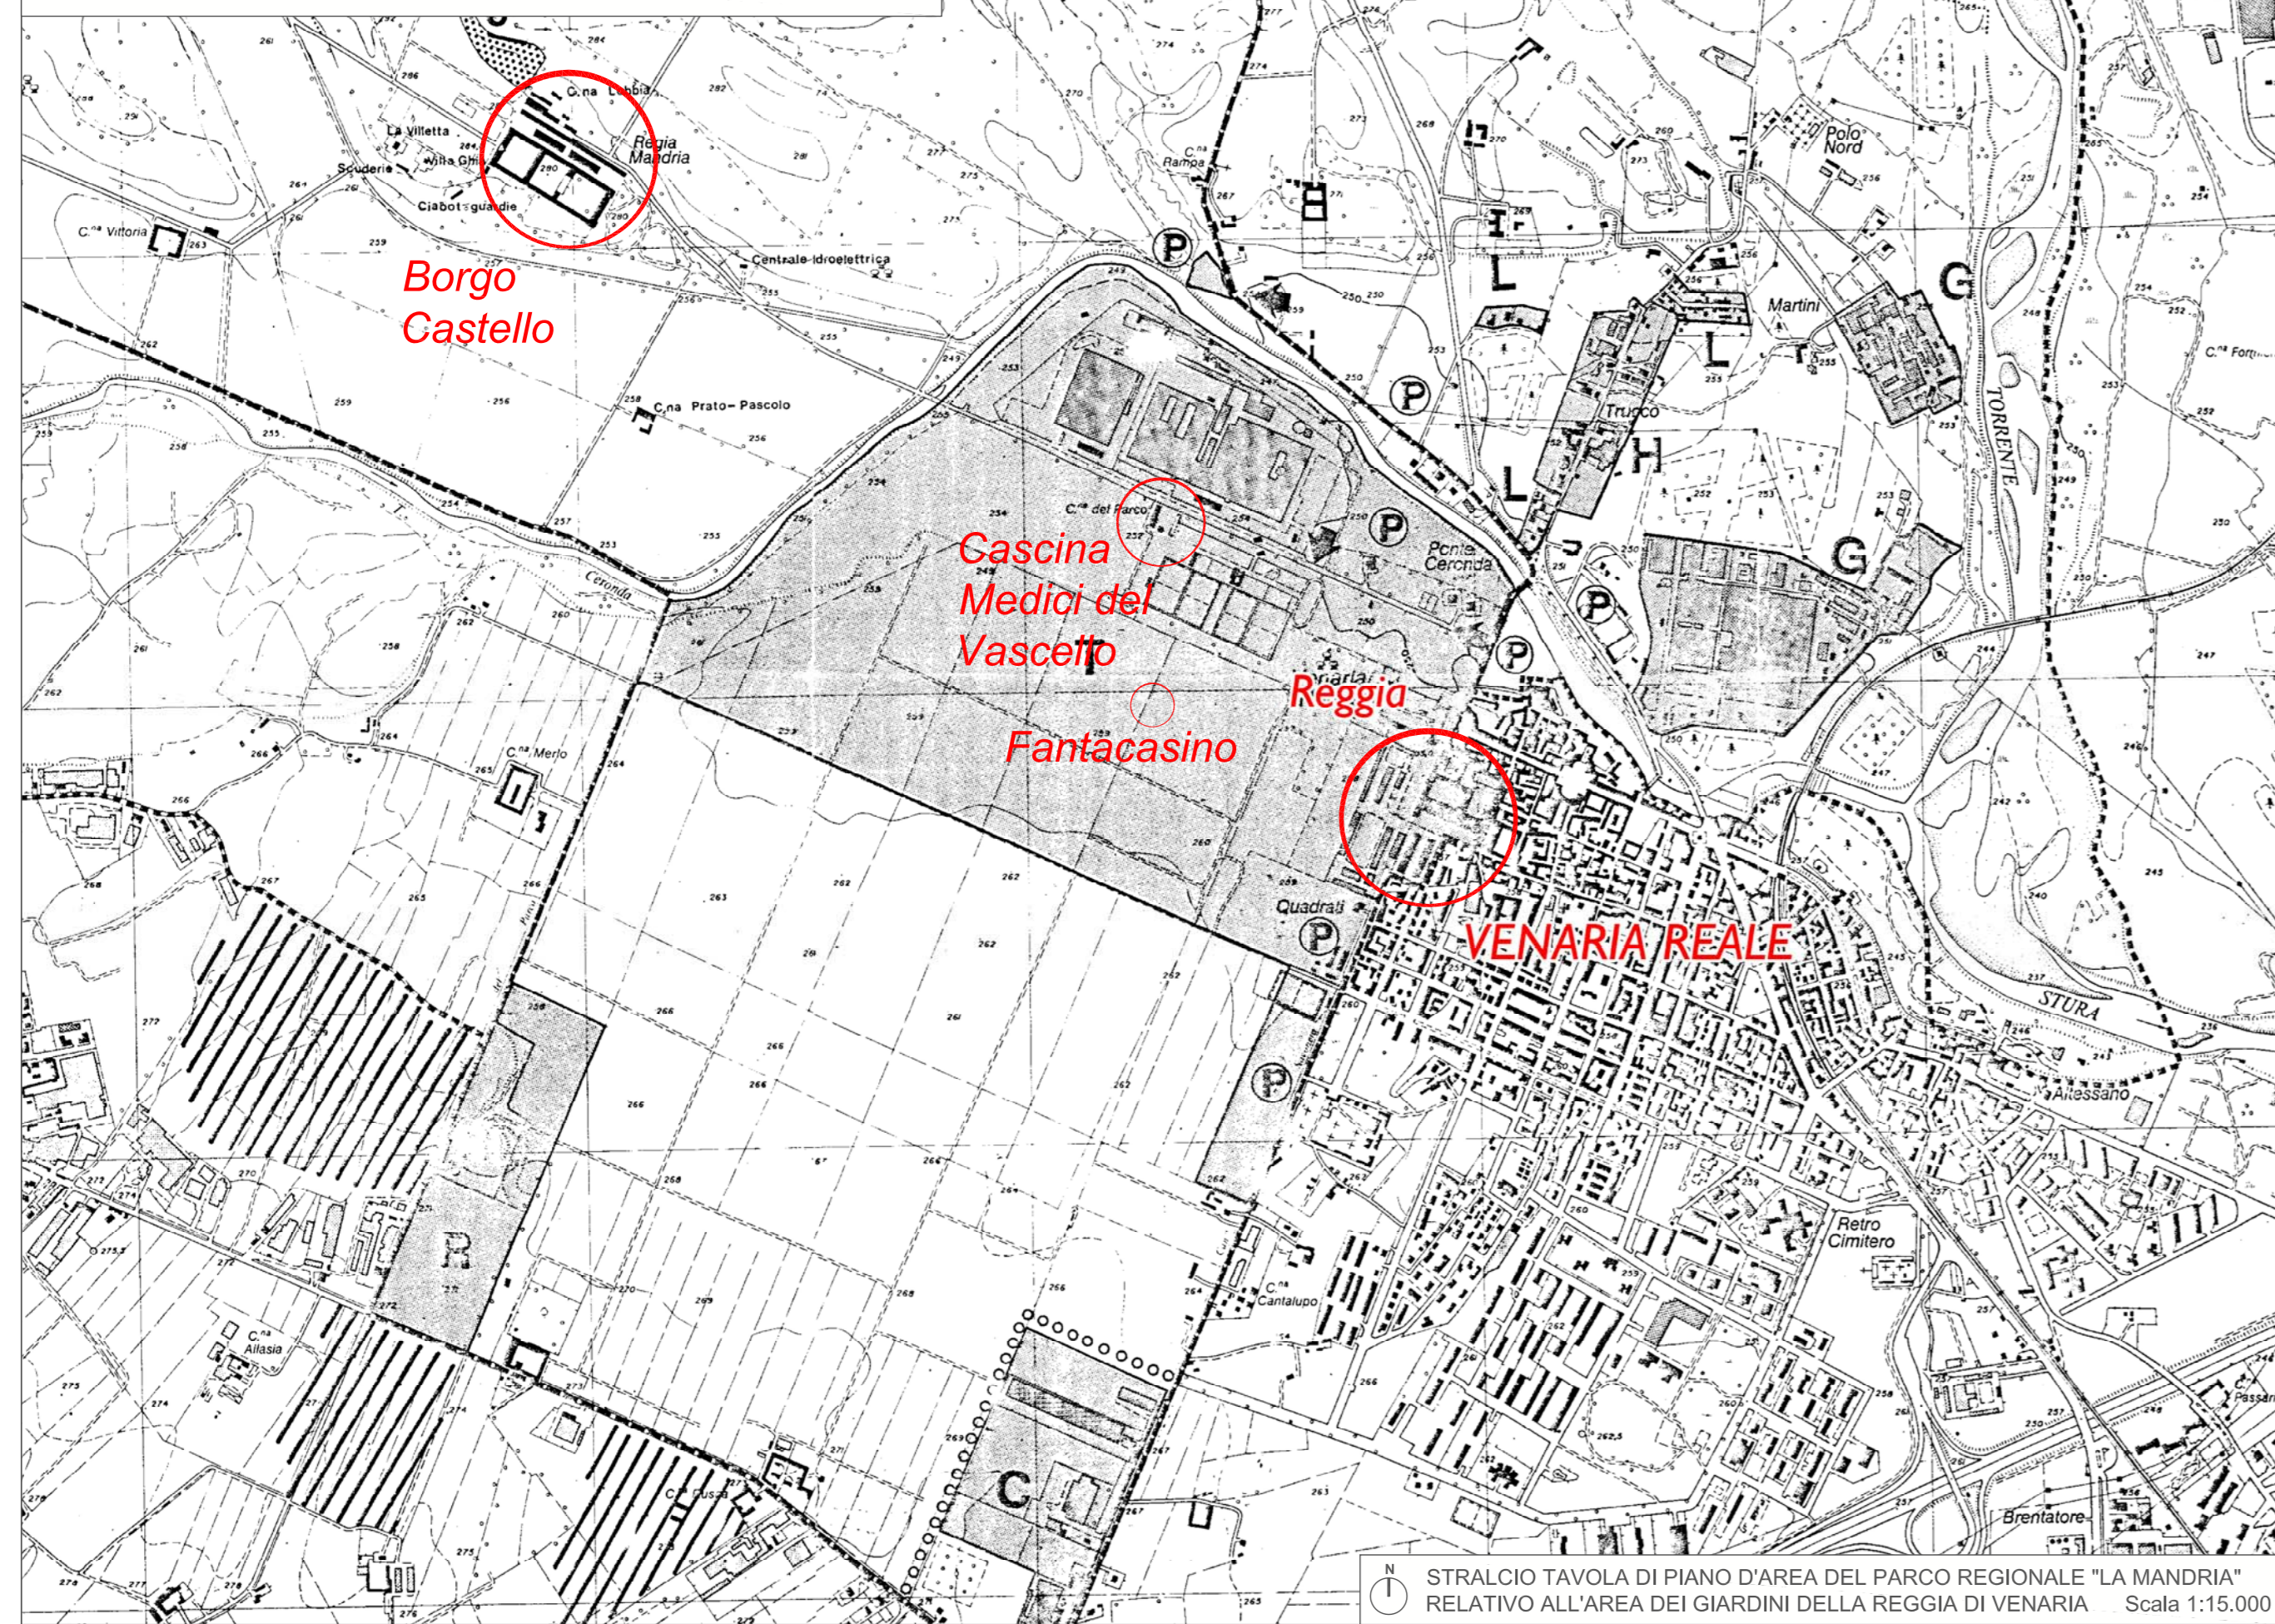

COMPLESSO ARCHITETTONICO DELLA REGGIA DI VENARIA  
E APPARTAMENTI DI VITTORIO EMANUELE II PRESSO BORGIO CASTELLO DELLA MANDRIA  
RIQUALIFICAZIONE FANTACASINO

OGGETTO: TAVOLA 1  
PLANIMETRIA GENERALE  
INDIVIDUAZIONE INTERVENTI

PROGETTO ESECUTIVO

DATA: 07/2021

SCALA 1:2.000

RESPONSABILE DEL PROCEDIMENTO:  
arch. Maurizio Reggi

PROGETTO:  
arch. Diego Bernardi  
arch. Mariangela Mocciola