VOCI RS1, RS2
RESTAURO DELL'AFFACCIO ESTERNO DI
PORTE E FINESTRE IN LEGNO CON APERTURE VETRATE
DA ESEGUIRSI CON TRABATTELLO E CON PIATTAFORMA
ELEVATRICE FINO A 25 METRI

VOCE RS5
RESTAURO DELL'AFFACCIO ESTERNO DI
PORTE E FINESTRE IN LEGNO CON APERTURE VETRATE
DA ESEGUIRSI CON PIATTAFORMA ELEVATRICE OLTRE I 25 METRI

VOCE RS4
FORNITURA E POSA DI NUOVI
SERRAMENTI

REGGIA: PROSPETTO R.1

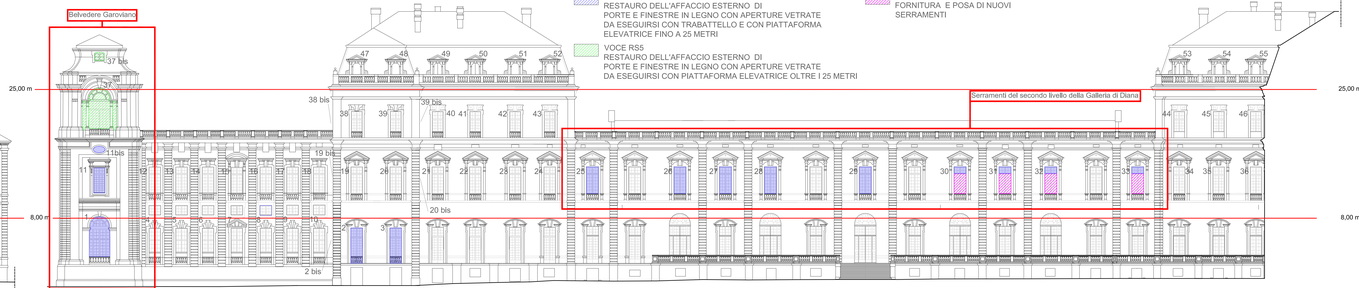

REGGIA: PROSPETTO R.2

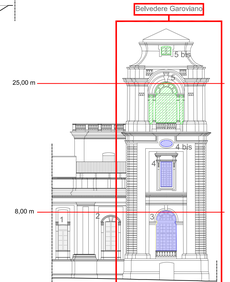

REGGIA: PROSPETTO R.3

REGGIA: PROSPETTO R.4

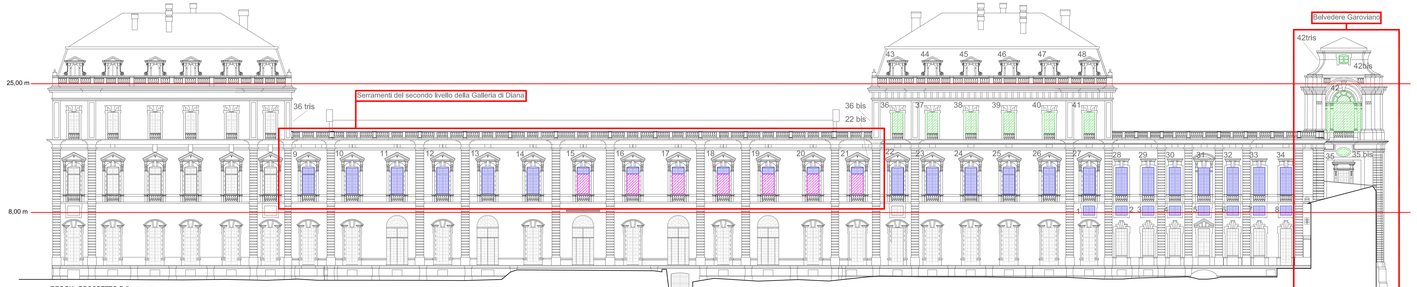

REGGIA: PROSPETTO R.5

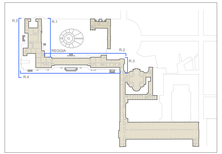

La Venaria Reale

Residenze Reali Sabaude

COMPLESSO ARCHITETTONICO
DELLA REGGIA DI VENARIA
E APPARTAMENTI DI VITTORIO EMANUELE II PRESSO
BORGO CASTELLO DELLA MANDRIA

INTERVENTI DI RESTAURO
DI SERRAMENTI E MANUFATTI IN LEGNO

OGGETTO: TAVOLA 3
REGGIA DI DIANA: PROSPETTI

PROGETTO ESECUTIVO

DATA: 07/2021

SCALA 1:200

RESPONSABILE DEL PROCEDIMENTO:
arch. Maurizio Reggi

PROGETTO:
arch. Diego Bernardi
arch. Mariangela Mocciola