



 VOCI RS5, RS6, RS12 E RS13  
 RESTAURO SERRAMENTI  
 OVALI DEL TAMBURO  
 E REVISIONE RETI  
 DI PROTEZIONE


 VOCE RS2  
 RESTAURO DELL'AFFACCIO  
 ESTERNO DI  
 PORTE E FINESTRE IN  
 LEGNO CON APERTURE  
 VETRATE  
 DA ESEGUIRSI CON  
 PIATTAFORMA ELEVATRICE

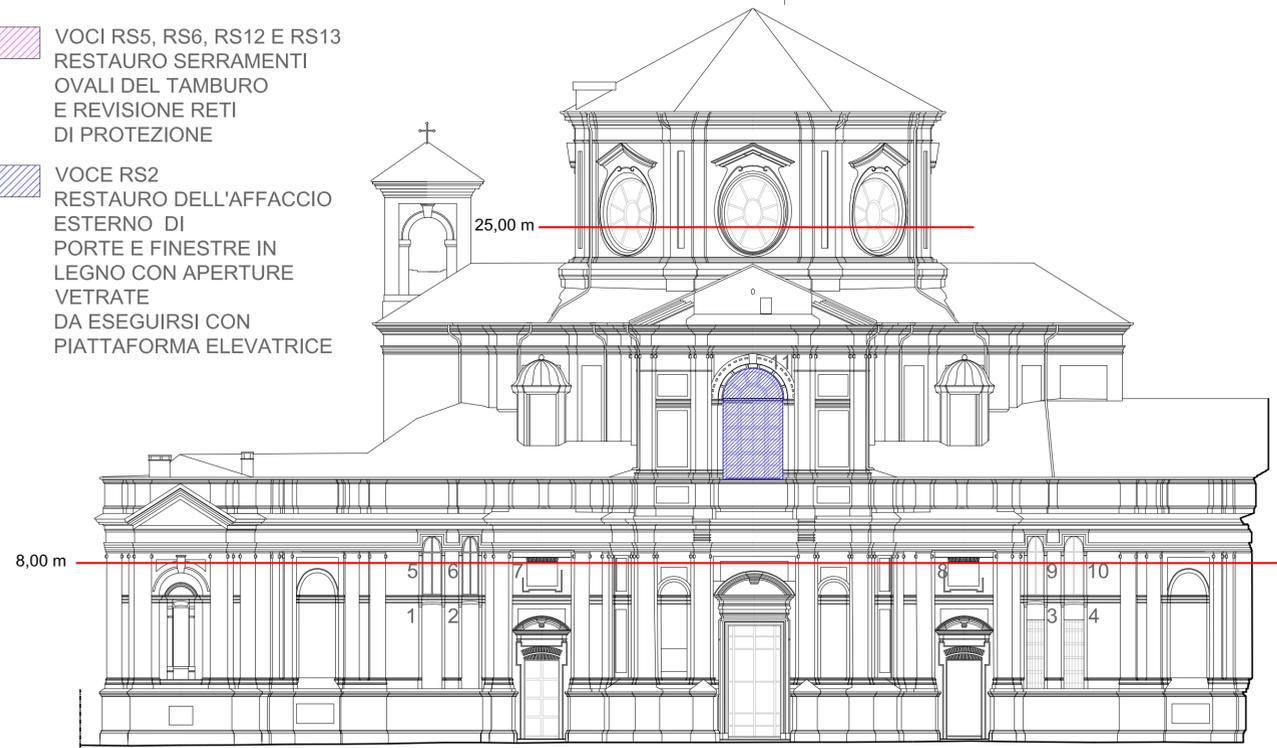

S. UBERTO: PROSPETTO S.U.1

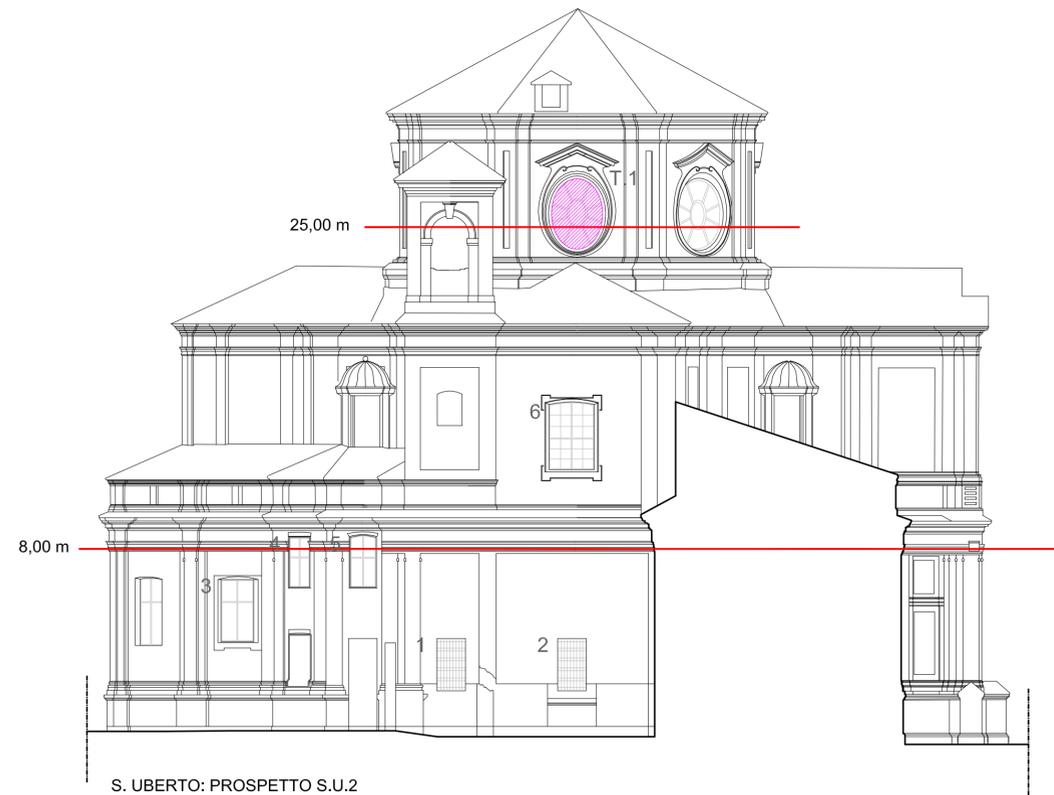


S. UBERTO: PROSPETTO S.U.2

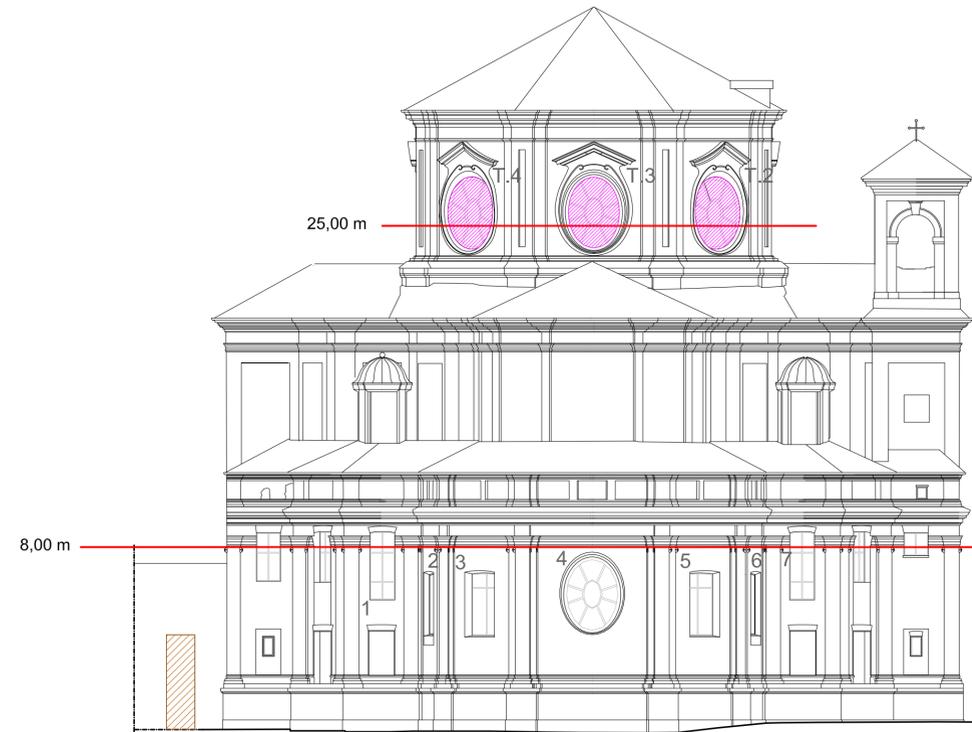

S.UBERTO: PROSPETTO S.U.3



S. UBERTO: PROSPETTO S.U.4

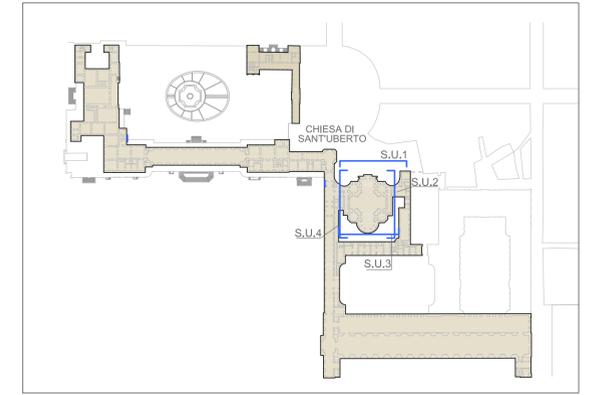




**COMPLESSO ARCHITETTONICO  
 DELLA REGGIA DI VENARIA  
 E APPARTAMENTI DI VITTORIO EMANUELE II PRESSO  
 BORGIO CASTELLO DELLA MANDRIA**

**INTERVENTI DI RESTAURO  
 DI SERRAMENTI E MANUFATTI IN LEGNO**

OGGETTO: TAVOLA 4  
 CHIESA DI SANT'UBERTO: PROSPETTI

PROGETTO  
 ESECUTIVO

DATA: 07/2021

SCALA 1:200

RESPONSABILE DEL PROCEDIMENTO:  
 arch. Maurizio Reggi

PROGETTO:  
 arch. Diego Bernardi  
 arch. Mariangela Mocchiola