

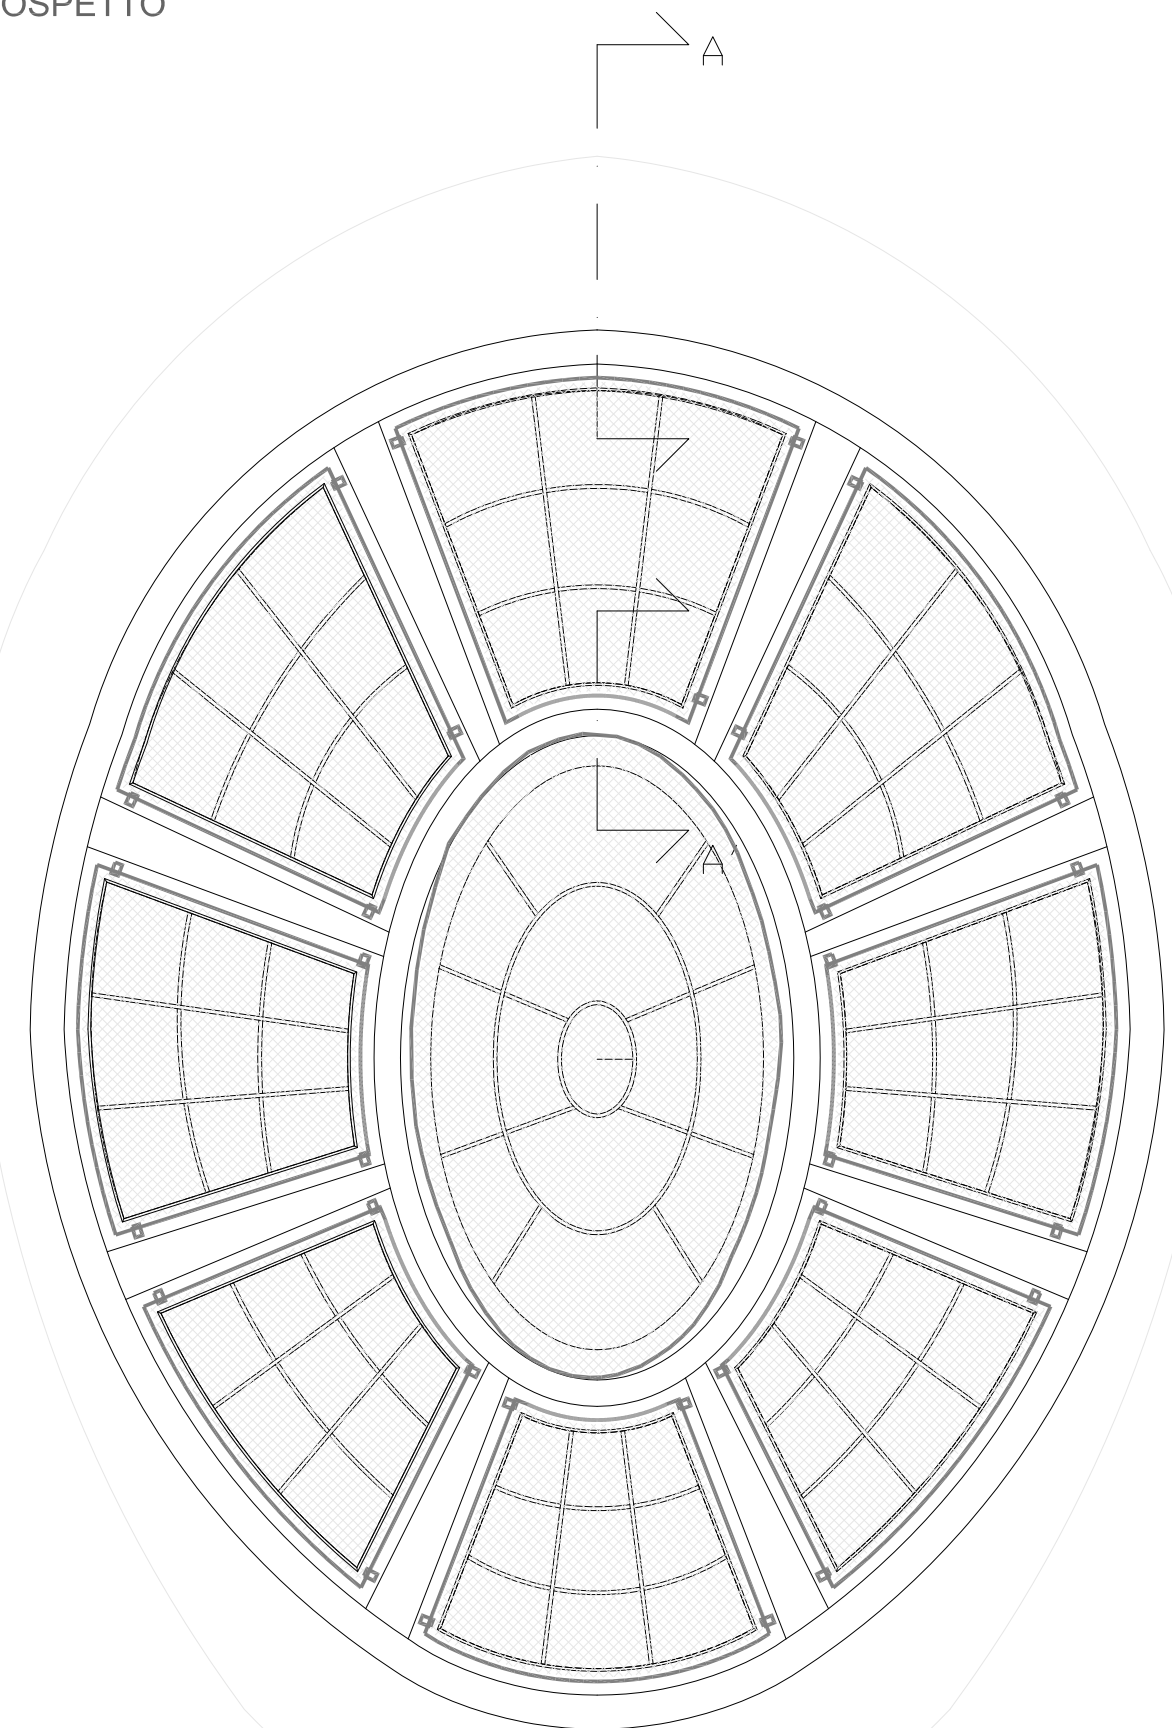



RILIEVO DELLE RETI DI PROTEZIONE DEI VETRI  
PROSPETTO

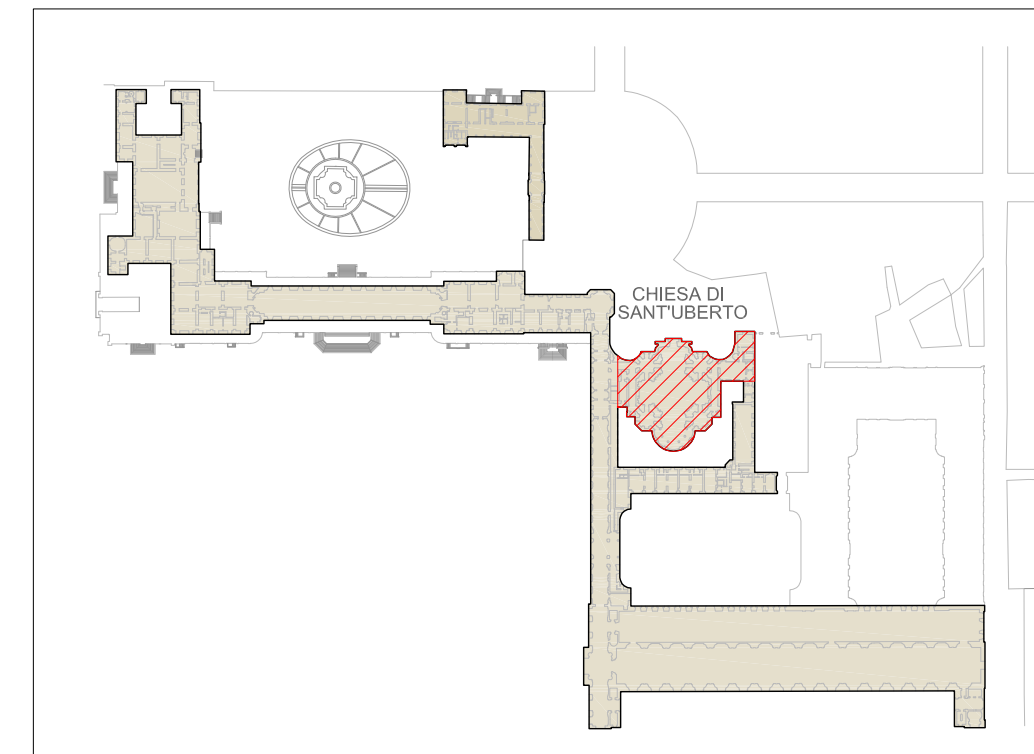

RILIEVO DEL SERRAMENTO  
PROSPETTO

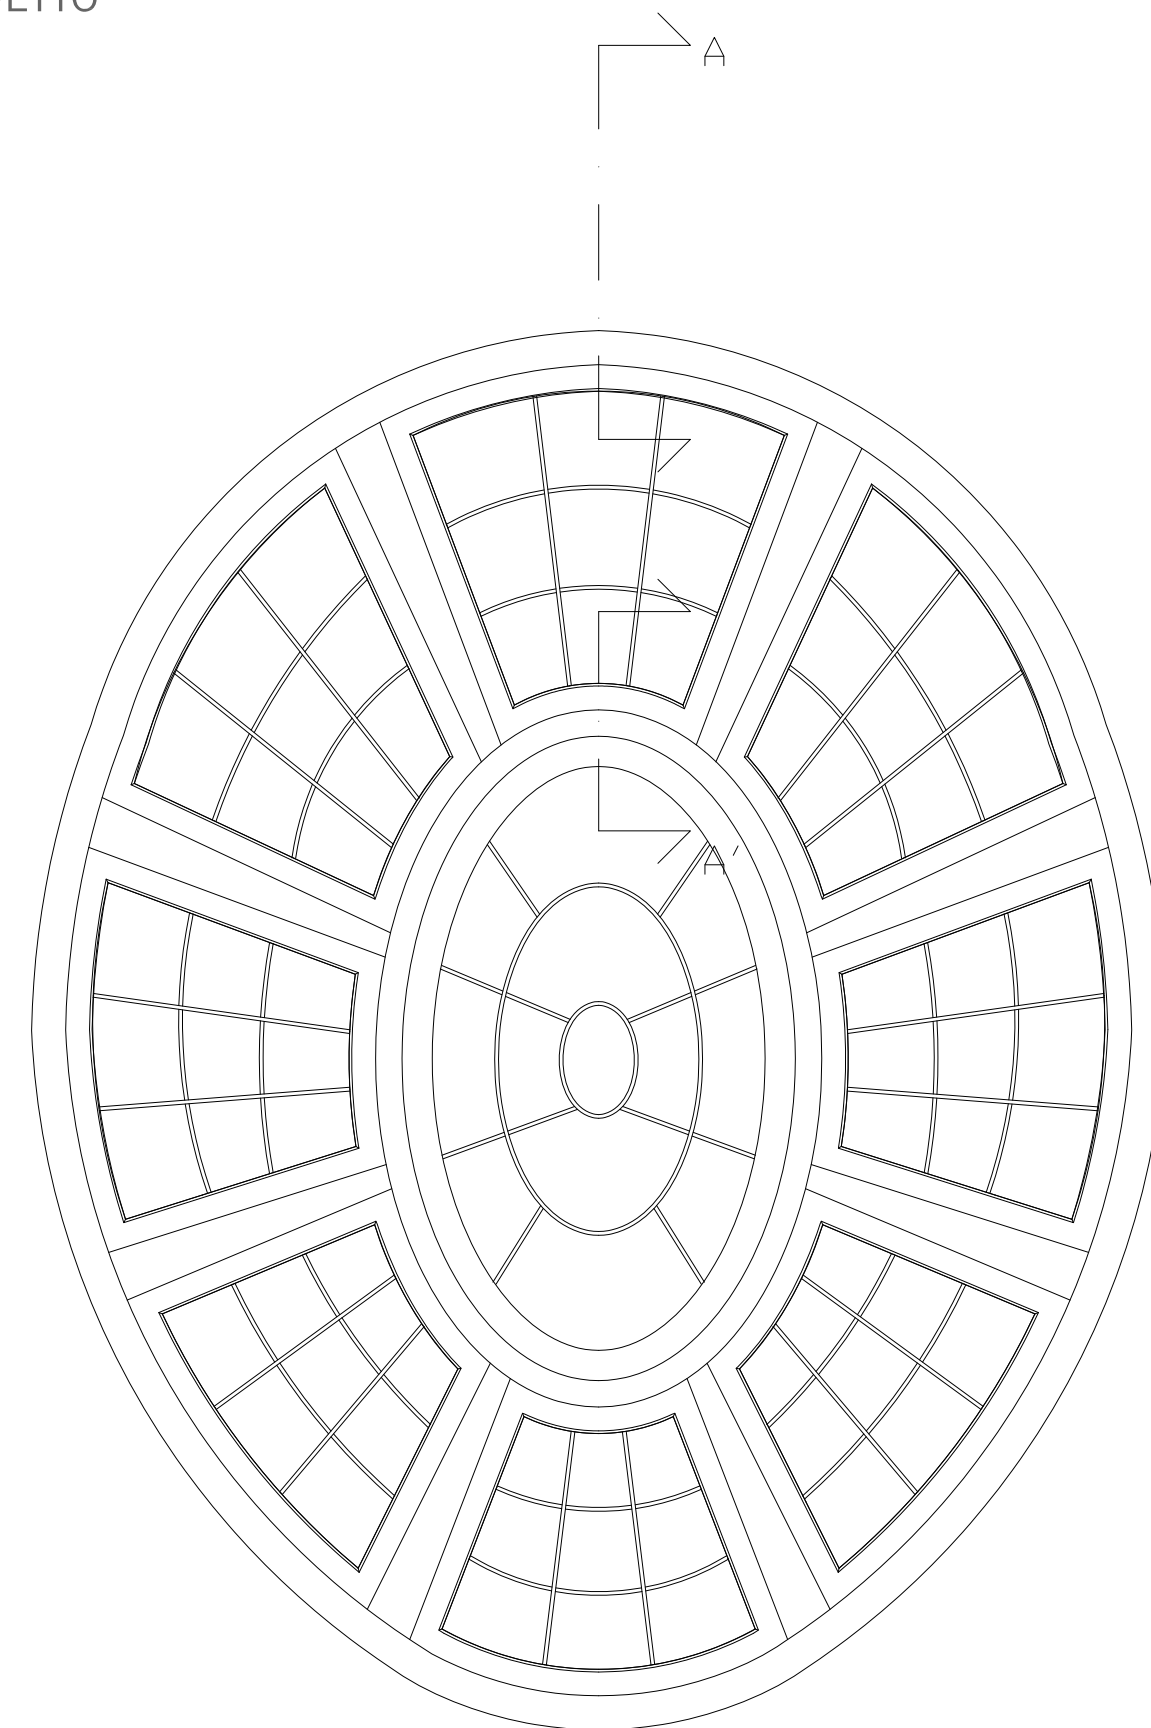

RILIEVO DEL SERRAMENTO  
SEZIONE A-A'

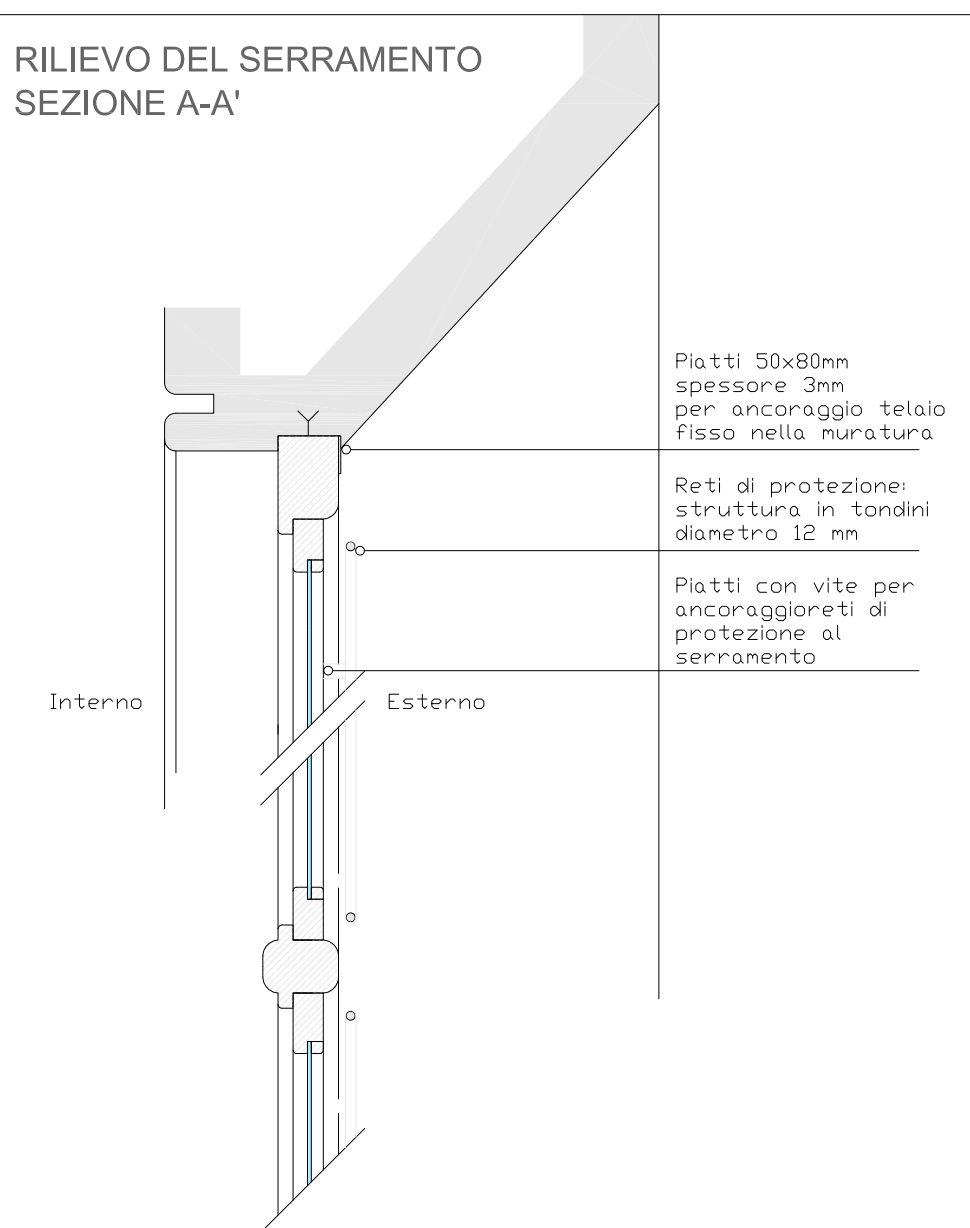

COMPLESSO ARCHITETTONICO  
DELLA REGGIA DI VENARIA  
E APPARTAMENTI DI VITTORIO EMANUELE II PRESSO  
BORGO CASTELLO DELLA MANDRIA

INTERVENTI DI RESTAURO  
DI SERRAMENTI E MANUFATTI IN LEGNO

OGGETTO: TAVOLA 5  
CHIESA DI SANT'UBERTO:  
FINESTRE DEL TAMBURO  
Rilievo

PROGETTO  
ESECUTIVO

DATA: 07/2021

SCALA 1:200

RESPONSABILE DEL PROCEDIMENTO:  
arch. Maurizio Reggi

PROGETTO:  
arch. Diego Bernardi  
arch. Mariangela Mocchiola