VOCE RS1
RESTAURO DELL'AFFACCIO ESTERNO ED INTERNO DI
PORTE E FINESTRE IN LEGNO CON APERTURE VETRATE
DA ESEGUIRSI ANCHE CON TRABATTELLO

VOCE RS4
FORNITURA E POSA DI NUOVI
SERRAMENTI

VOCE RS3,RS5,RS6
RESTAURO DELL'AFFACCIO ESTERNO DI
PORTE E FINESTRE IN LEGNO CON APERTURE VETRATE
DA ESEGUIRSI CON PIATTAFORMA ELEVATRICE OLTRE I 25 METRI

VOCE RS8
RESTAURO PORTONE SCUDERIA

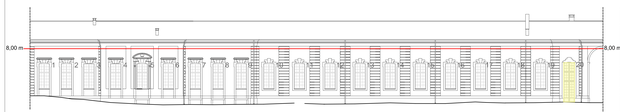

CITRONIERA-SCUDERIA: PROSPETTO C.S.8

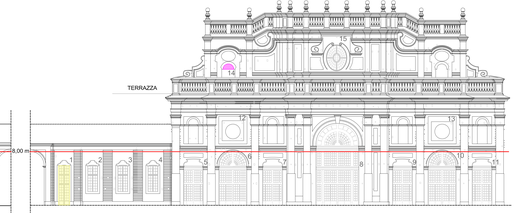

CITRONIERA-SCUDERIA: PROSPETTO C.S.1

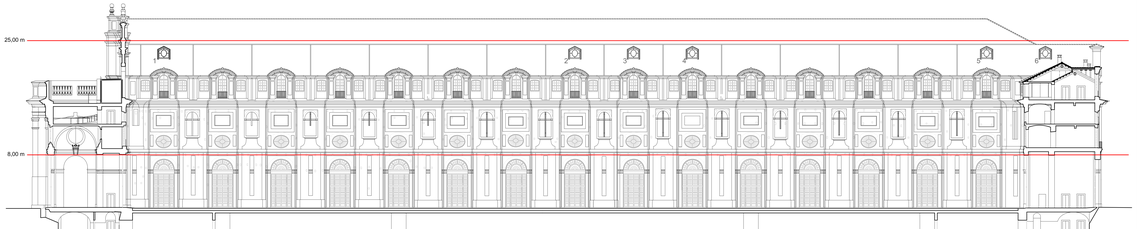

CITRONIERA-SCUDERIA: PROSPETTO C.S.4

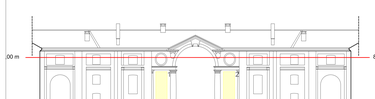

CITRONIERA-SCUDERIA: PROSPETTO C.S.9

CITRONIERA-SCUDERIA: PROSPETTO C.S.2

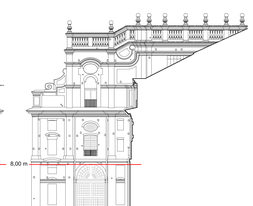

CITRONIERA-SCUDERIA: PROSPETTO C.S.3

CITRONIERA-SCUDERIA: PROSPETTO C.S.5

CITRONIERA-SCUDERIA: PROSPETTO C.S.6

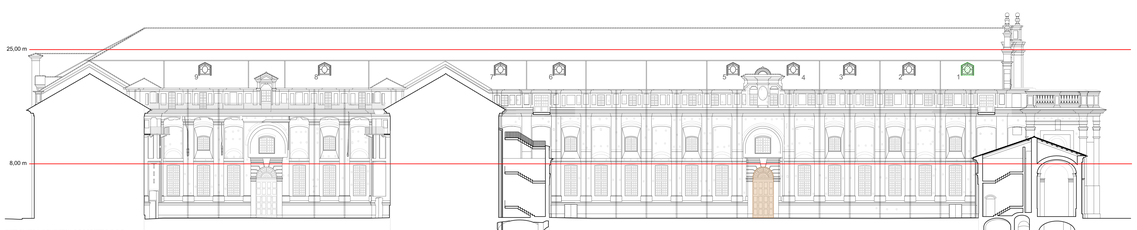

CITRONIERA-SCUDERIA: PROSPETTO C.S.7

CORTILE CENTRO DEL RESTAURO

CORTILE DELLE CARROZZE

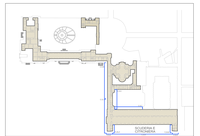

La Venaria Reale

Residenze Reali Sabaude

**COMPLESSO ARCHITETTONICO
DELLA REGGIA DI VENARIA
E APPARTAMENTI DI VITTORIO EMANUELE II PRESSO
BORGO CASTELLO DELLA MANDRIA**

**INTERVENTI DI RESTAURO
DI SERRAMENTI E MANUFATTI IN LEGNO**

OGGETTO: TAVOLA 6
SCUDERIA E CITRONIERA: PROSPETTI

PROGETTO ESECUTIVO

DATA: 07/2021

SCALA 1:200

RESPONSABILE DEL PROCEDIMENTO:
arch. Maurizio Reggi

PROGETTO:
arch. Diego Bernardi
arch. Mariangela Mocciola