
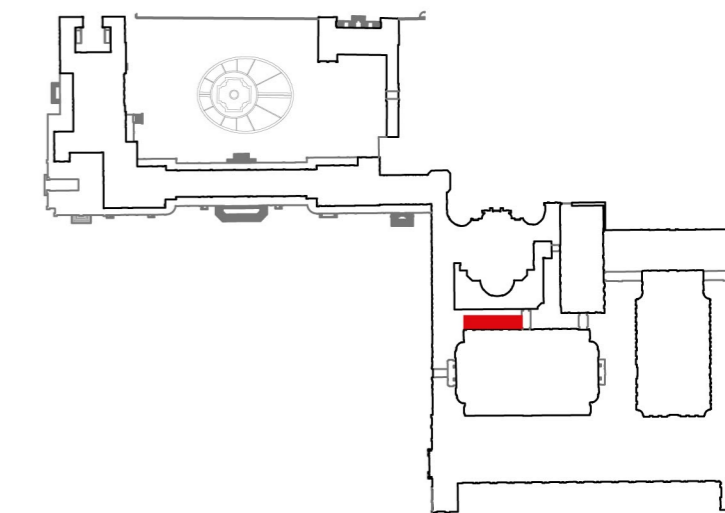


### Manica delle Carrozze - Piano Primo

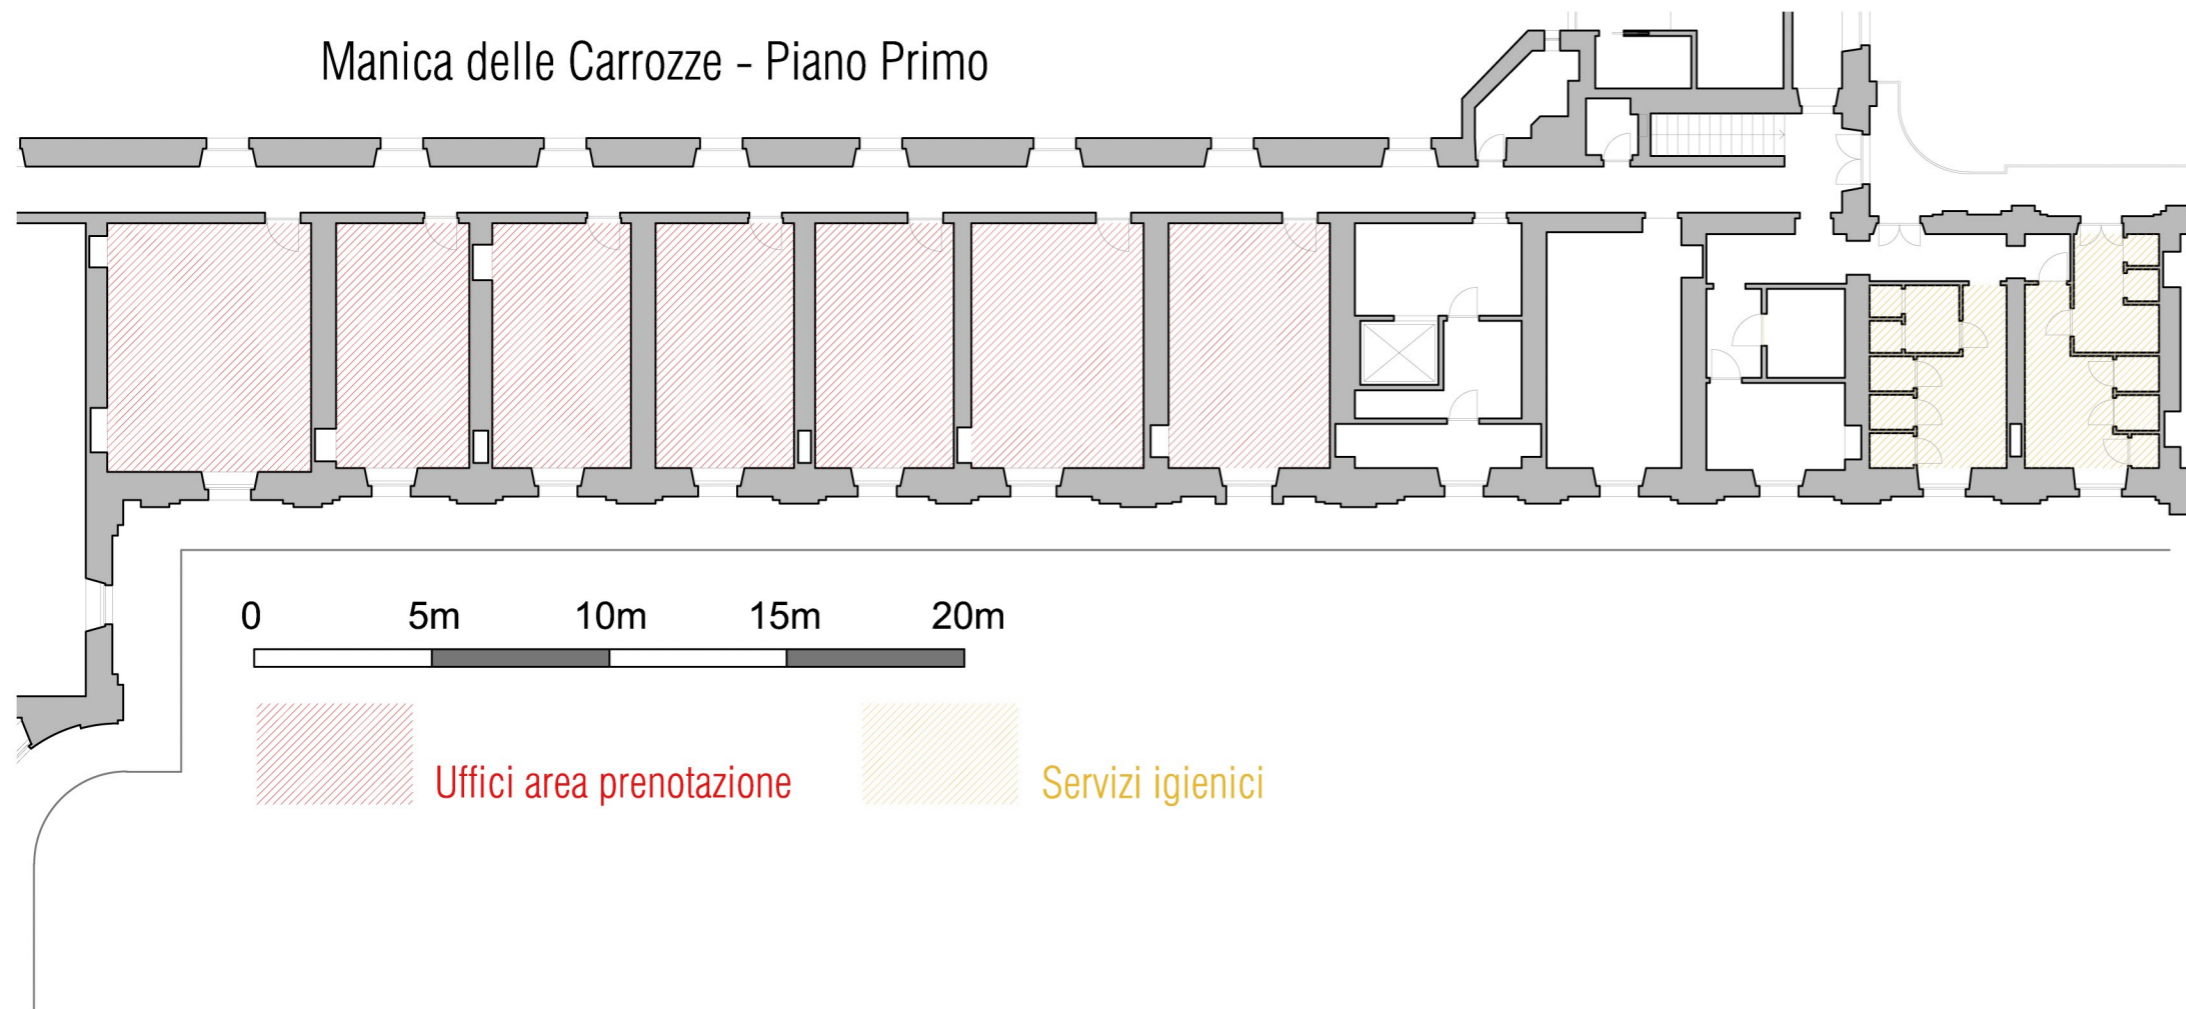

per il punto accoglienza in concessione vedi "ALLEGATO SUB 1-TAV 3"  
gli uffici sono arredati e dotati di rete dati e fonia