



UBICAZIONE	REGGIA DI VENARIA, VENARIA REALE, TORINO
TITOLO DELL'OPERA	ALLESTIMENTO MOSTRA "ALL'OMBRA DI LEONARDO"

COMMITTENZA	CONSORZIO DELLE RESIDENZE REALI SABAUDE
-------------	---

RESPONSABILE UNICO DEL PROCEDIMENTO :	ARCH. FRANCESCO BOSSO
---------------------------------------	-----------------------

PROGETTAZIONE ALLESTIMENTI :	 <p>arch. LORENZO GREPPI collaboratrici arch. FRANCESCA DE GAUDIO, arch. ANNA SALVATORI via Paolo Ricci 12 - 50014 FIESOLE (FI) - info@lorenzogreppi.com</p>
------------------------------	---

ELABORATO :	OPERE DI ALLESTIMENTO_ QUADERNO ELABORATI ARCHITETTONICI
-------------	---



LIVELLO PROGETTUALE UNICO DEFINITIVO-ESECUTIVO
--

FILE :ALL.05_ARCHITETTONICI.15_01_23

DATA REVISIONE	REVISIONE N.	DESCRIZIONE AGGIORNAMENTO

PRIMA EMISSIONE:15/01/2023	SCALA 1:50	TAV.N. ALL.05
----------------------------	---------------	-------------------------

--

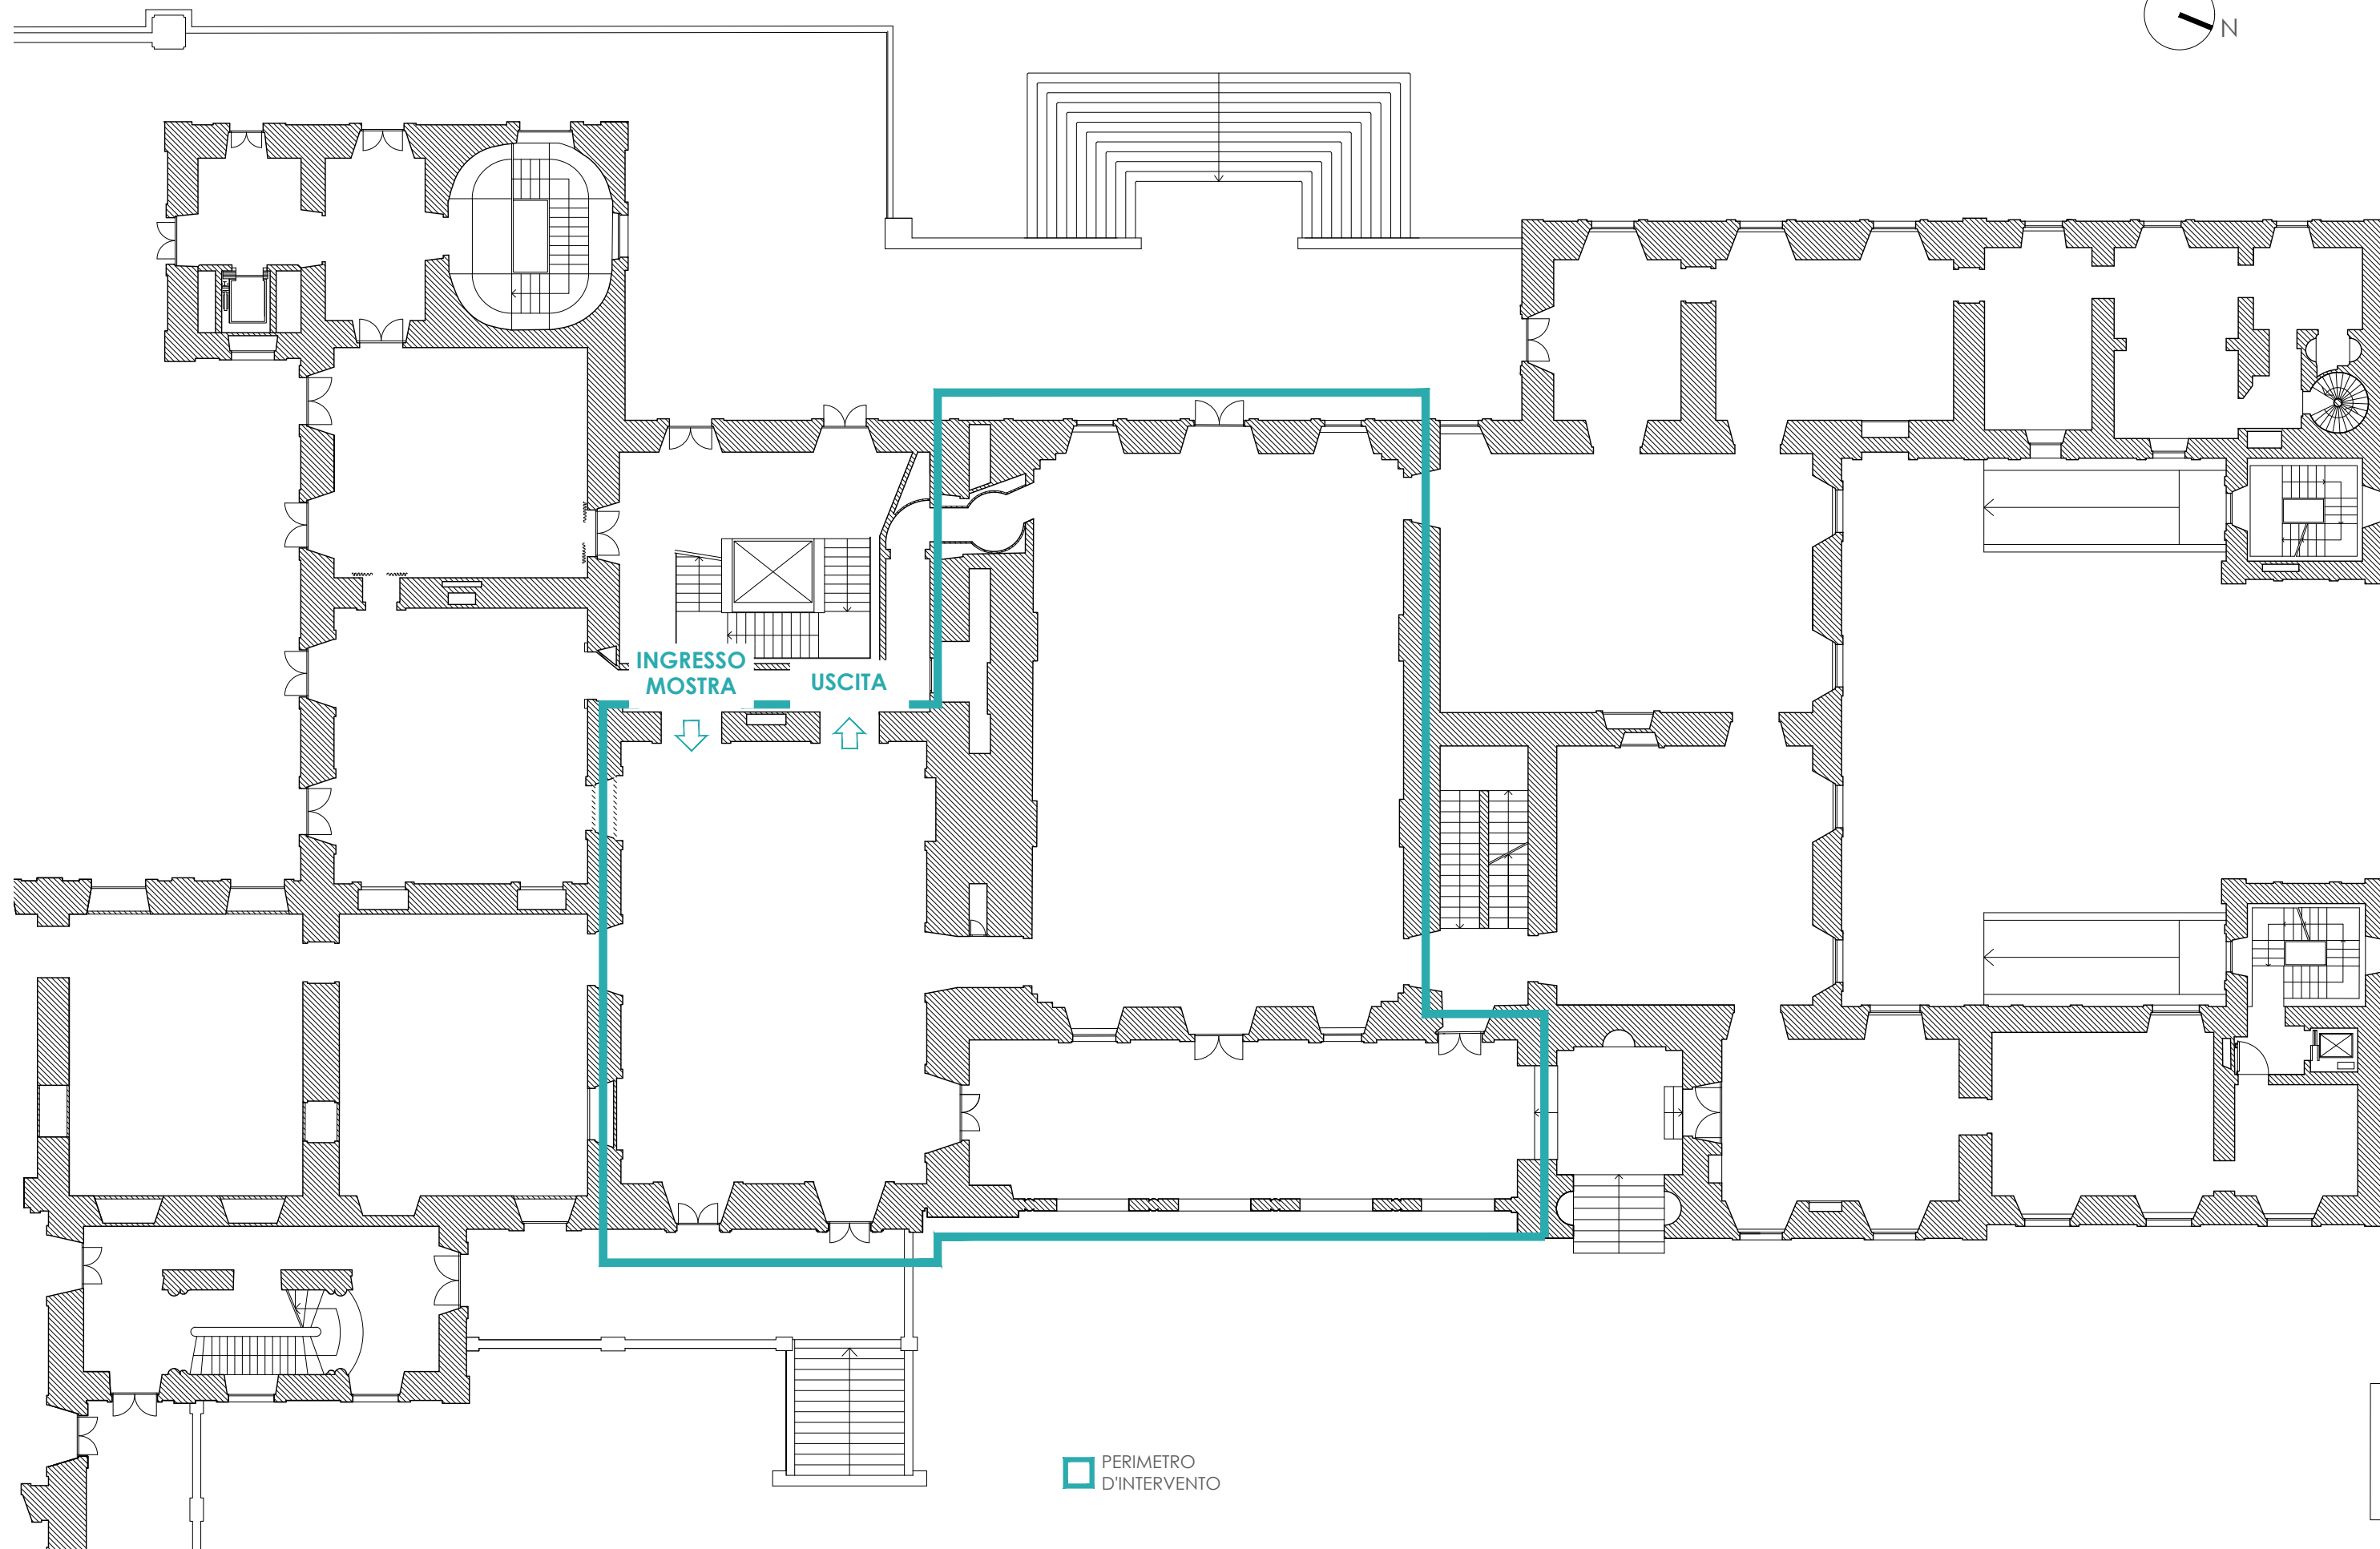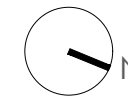


PERIMETRO D'INTERVENTO

N.Tav.
00.00

REGGIA DI VENARIA
ALL'OMBRA DI LEONARDO

Oggetto: STATO DI PROGETTO
PLANIMETRIA GENERALE

Scala 1:200
Data 15/01/2023

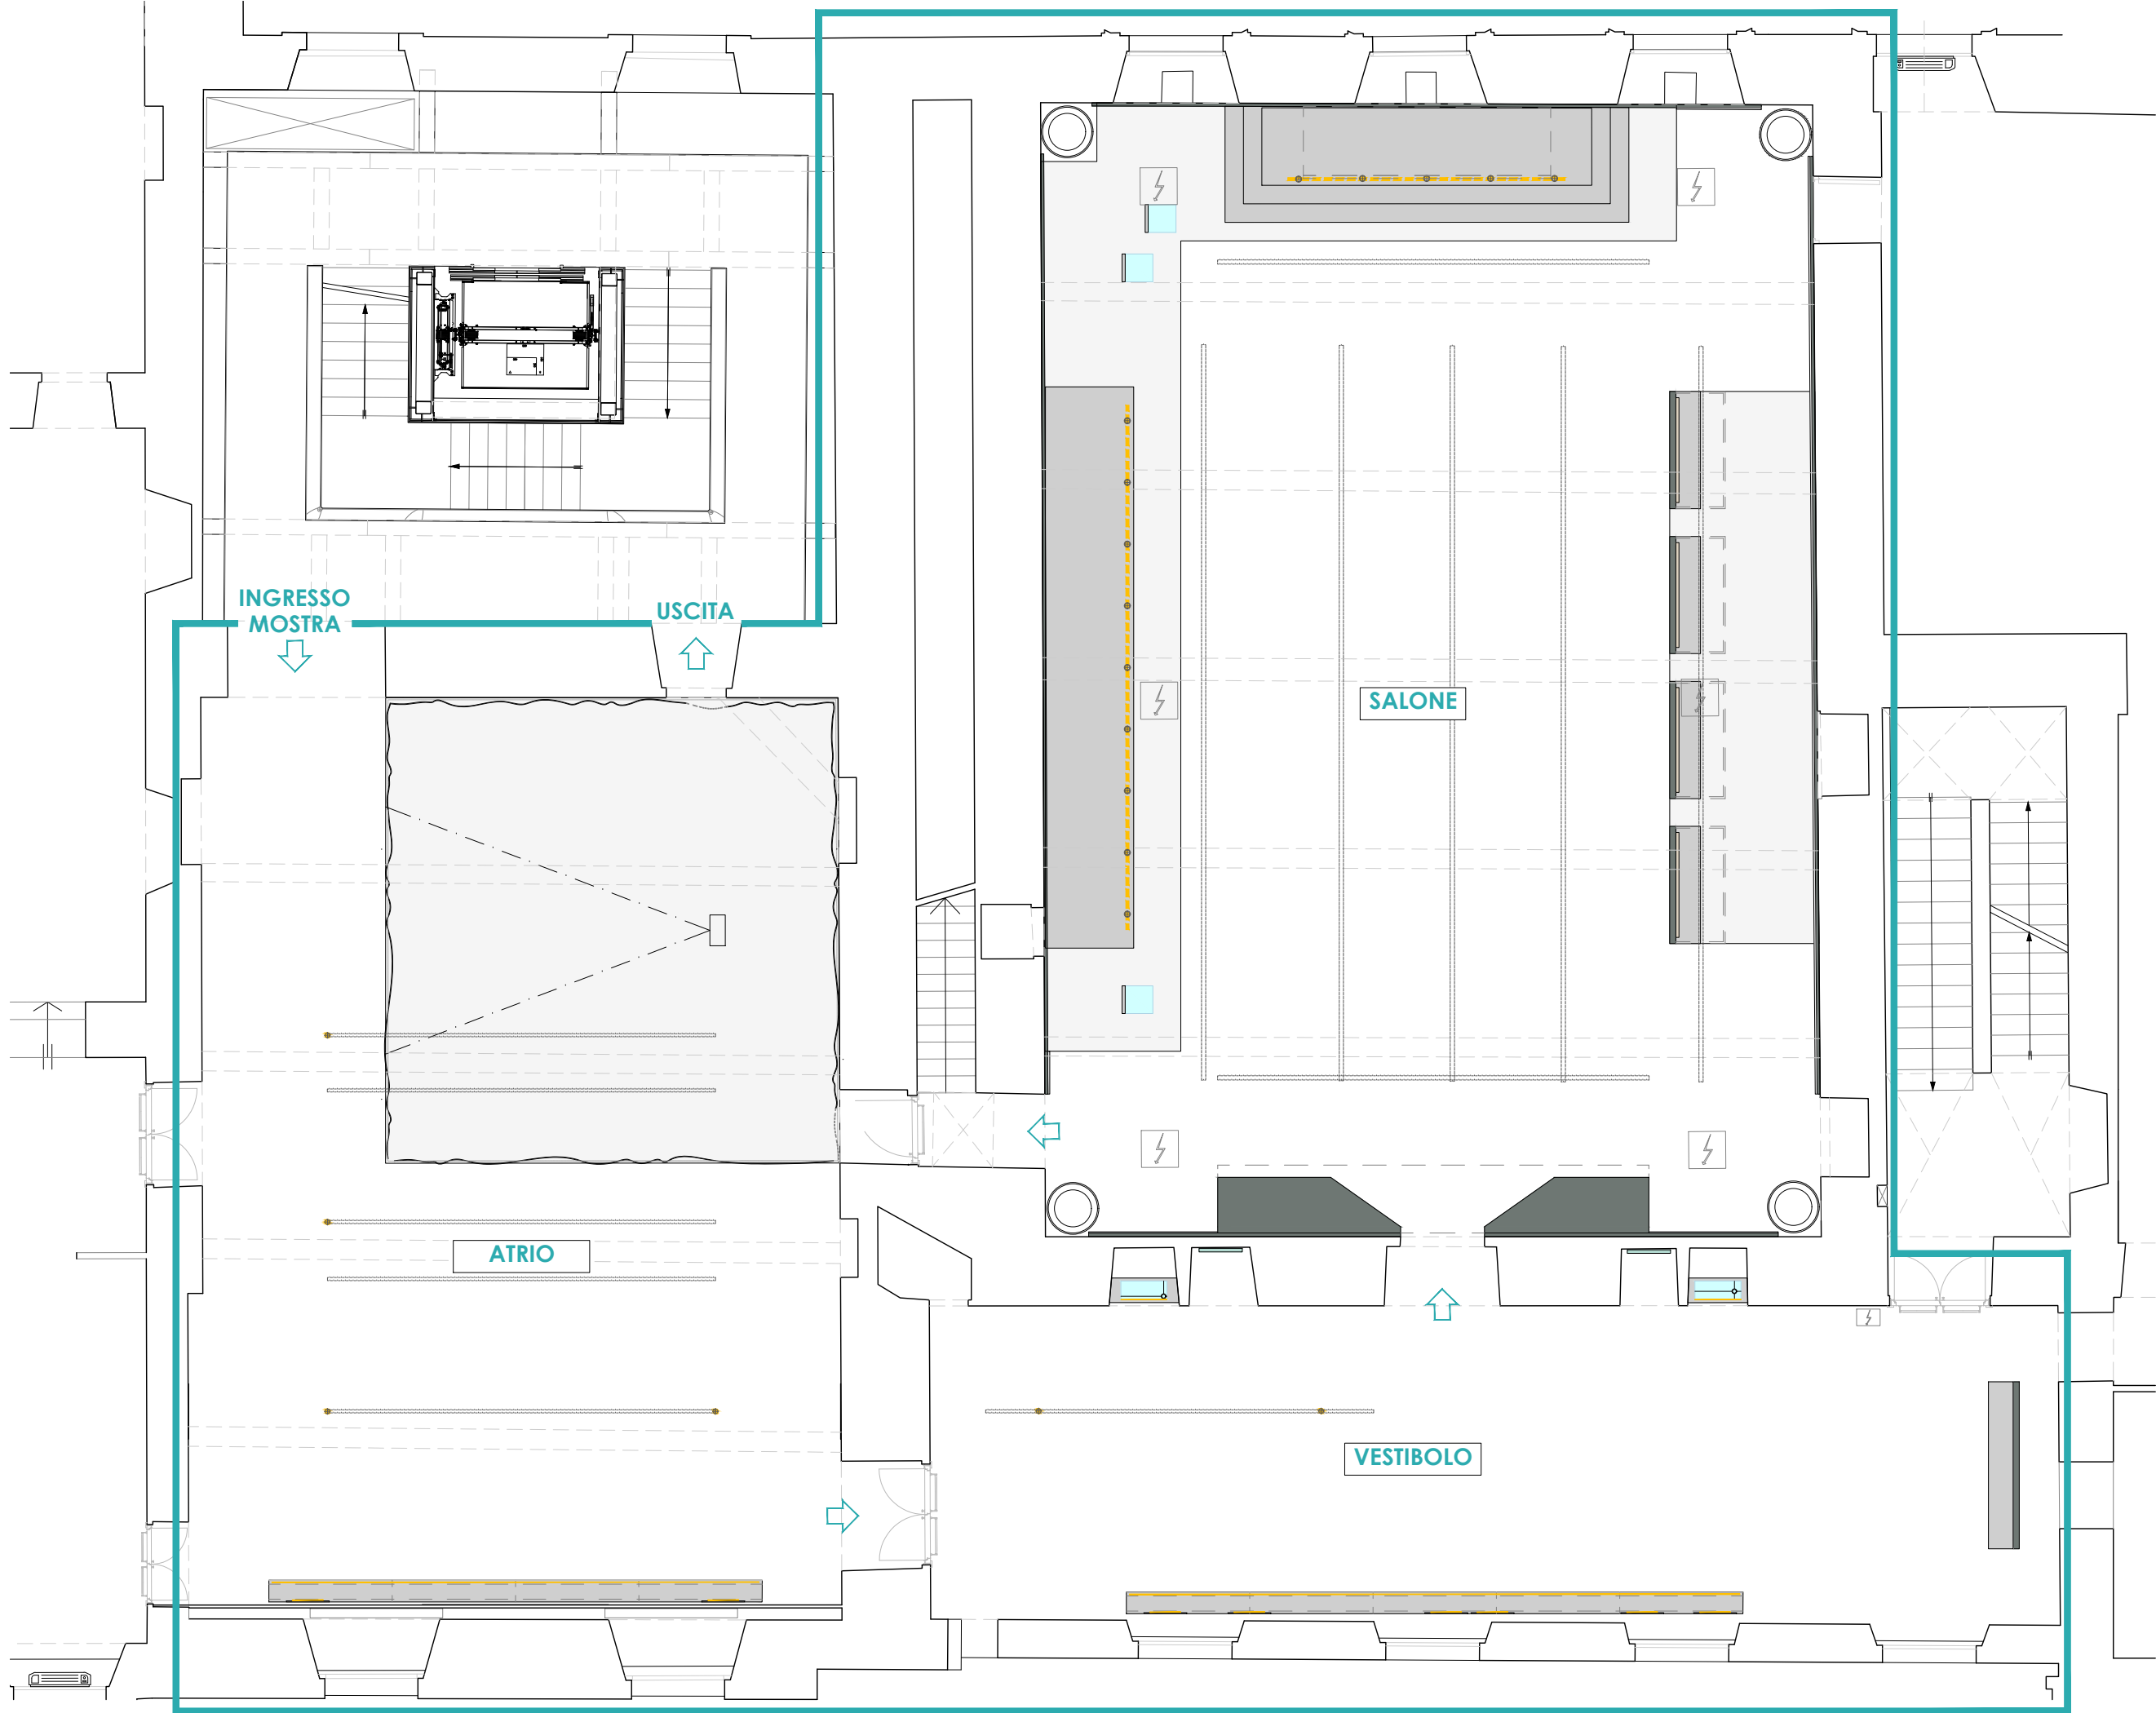


N.Tav.
00.01

REGGIA DI VENARIA
ALL'OMBRA DI LEONARDO

Oggetto: STATO DI PROGETTO
PLANIMETRIA D'INTERVENTO

Scala 1:100
Data 15/01/2023

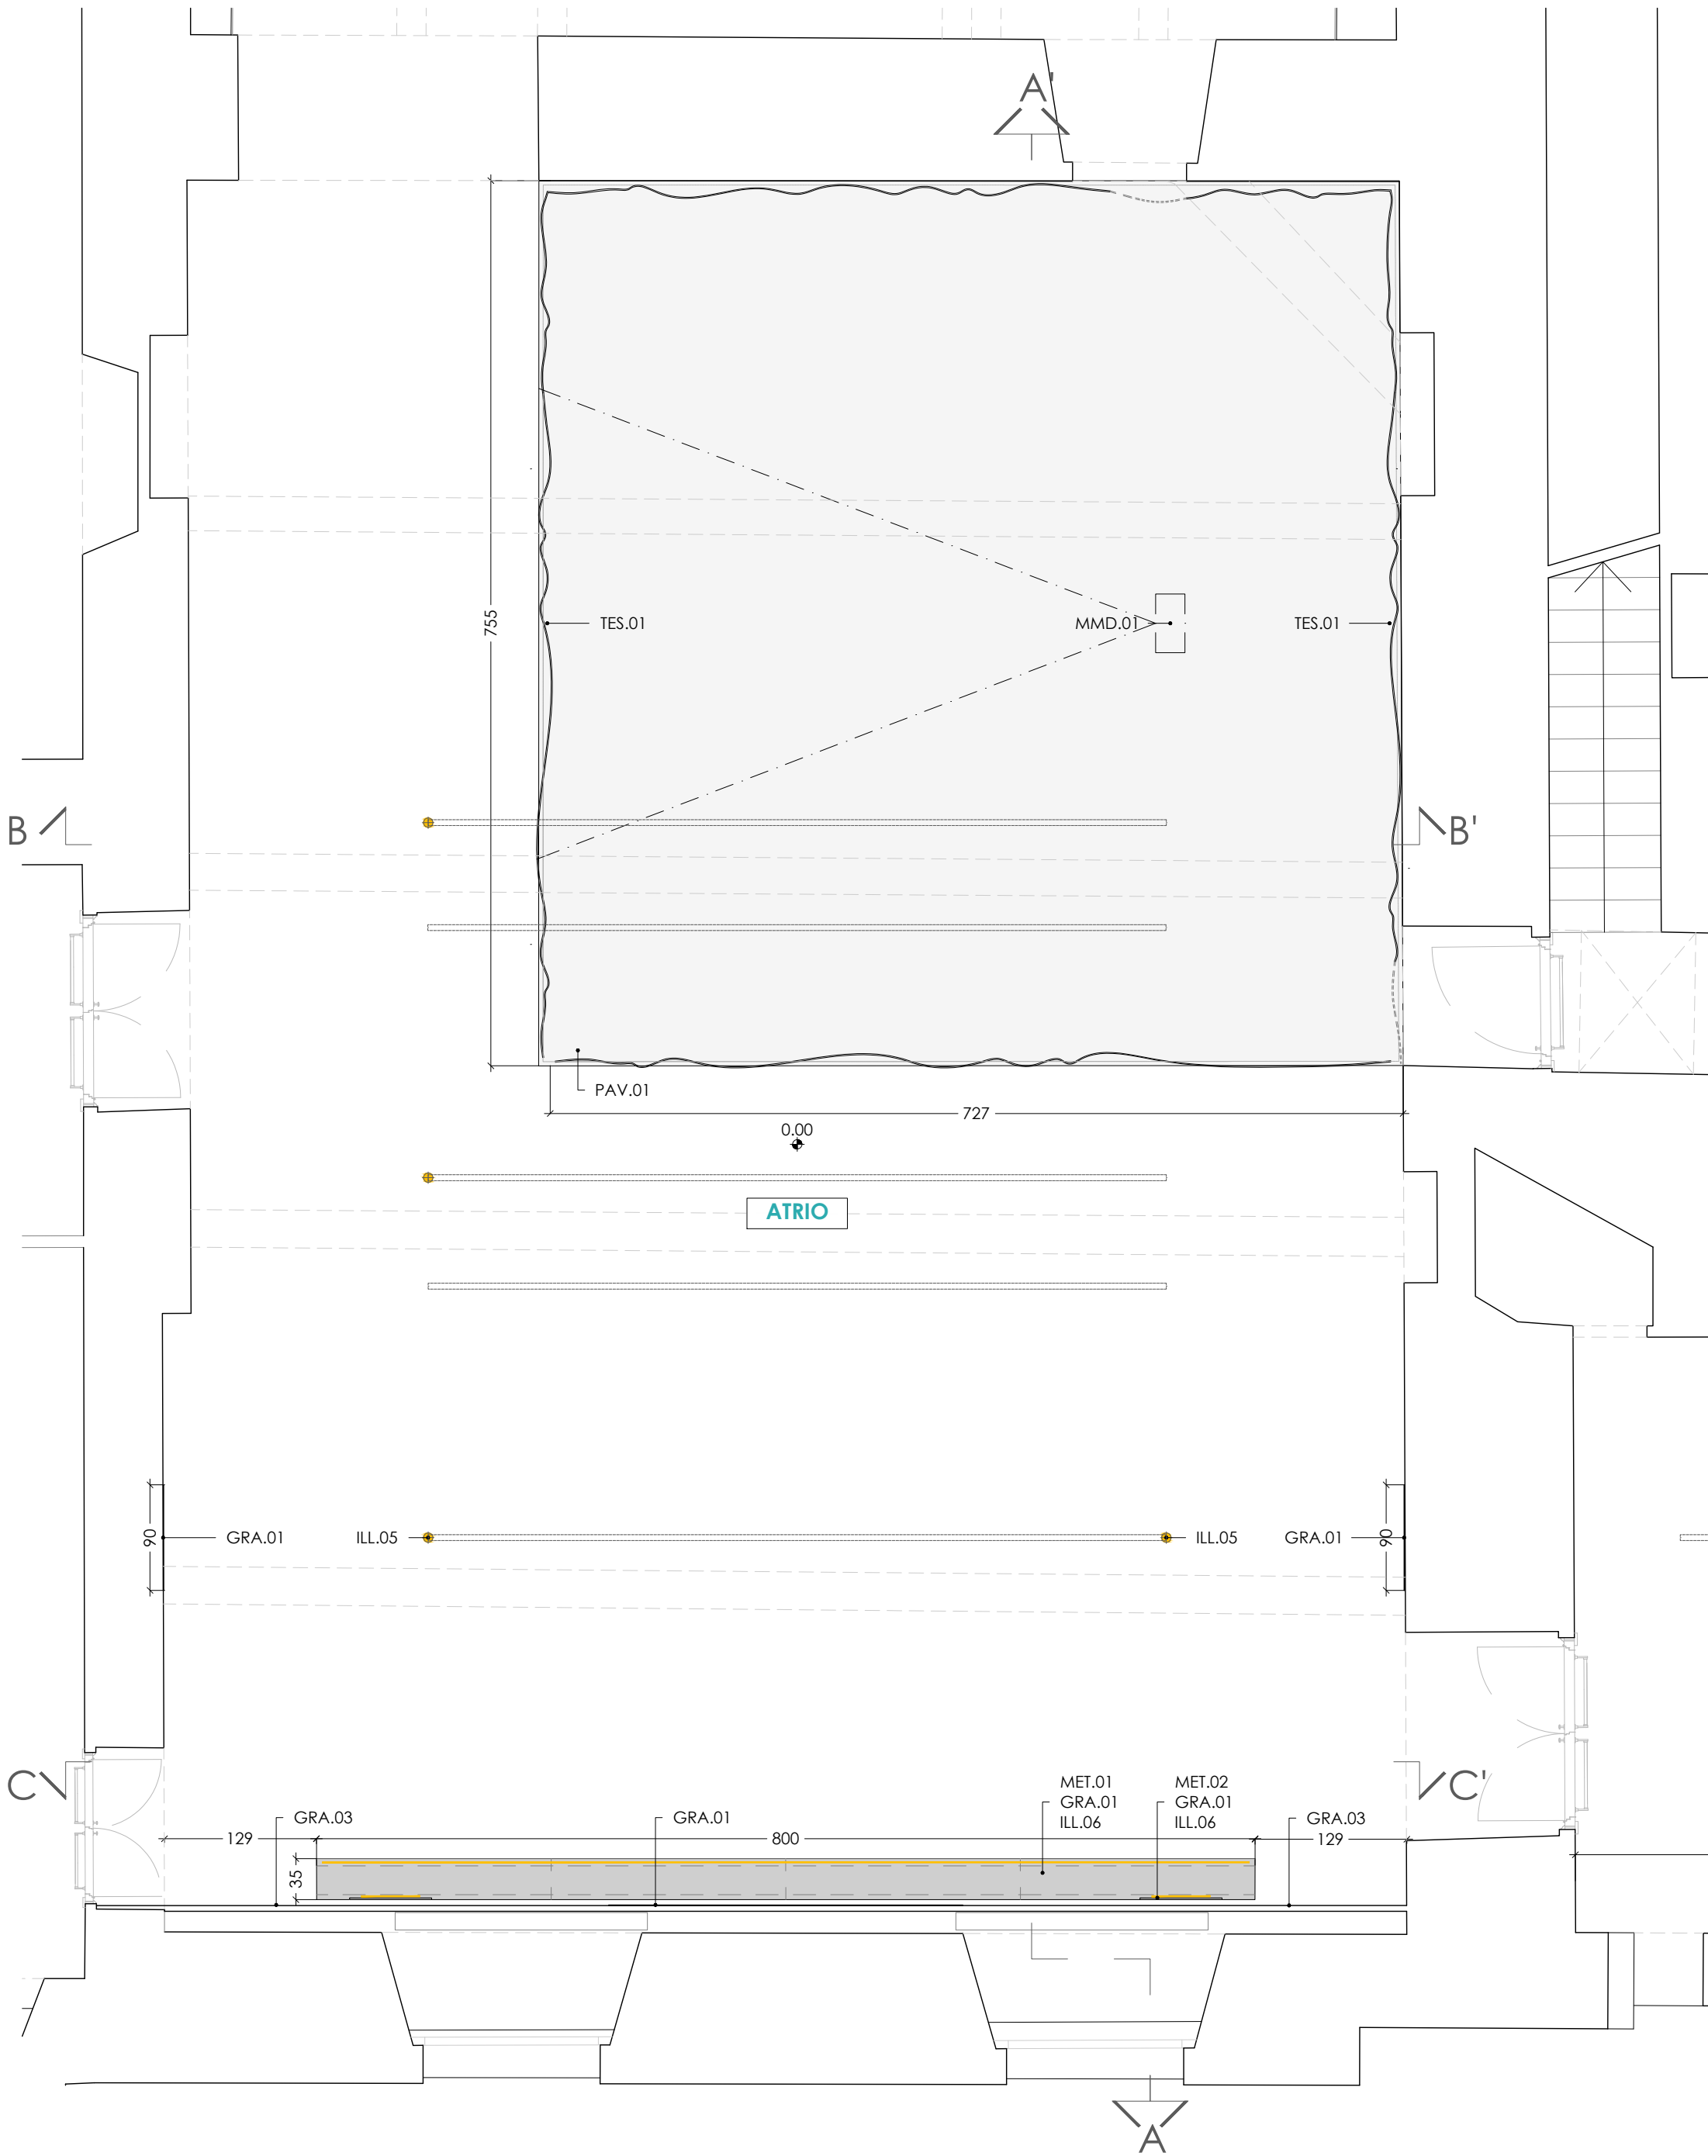



LEGENDA			
	Binario elettrificato esistente a sospensione		ILL.04 - Faretto incassato a fascio controllato
	ILL.02 - Binario elettrificato in appoggio		ILL.05 - Proiettore track esistente a fascio controllato
	ILL.03 - Proiettore track wallwasher tunable white		ILL.06 - Barra led esistente

N.Tav.
01.00

REGGIA DI VENARIA
ALL'OMBRA DI LEONARDO


Oggetto: STATO DI PROGETTO
PLANIMETRIA

Scala 1:50
Data 15/01/2023

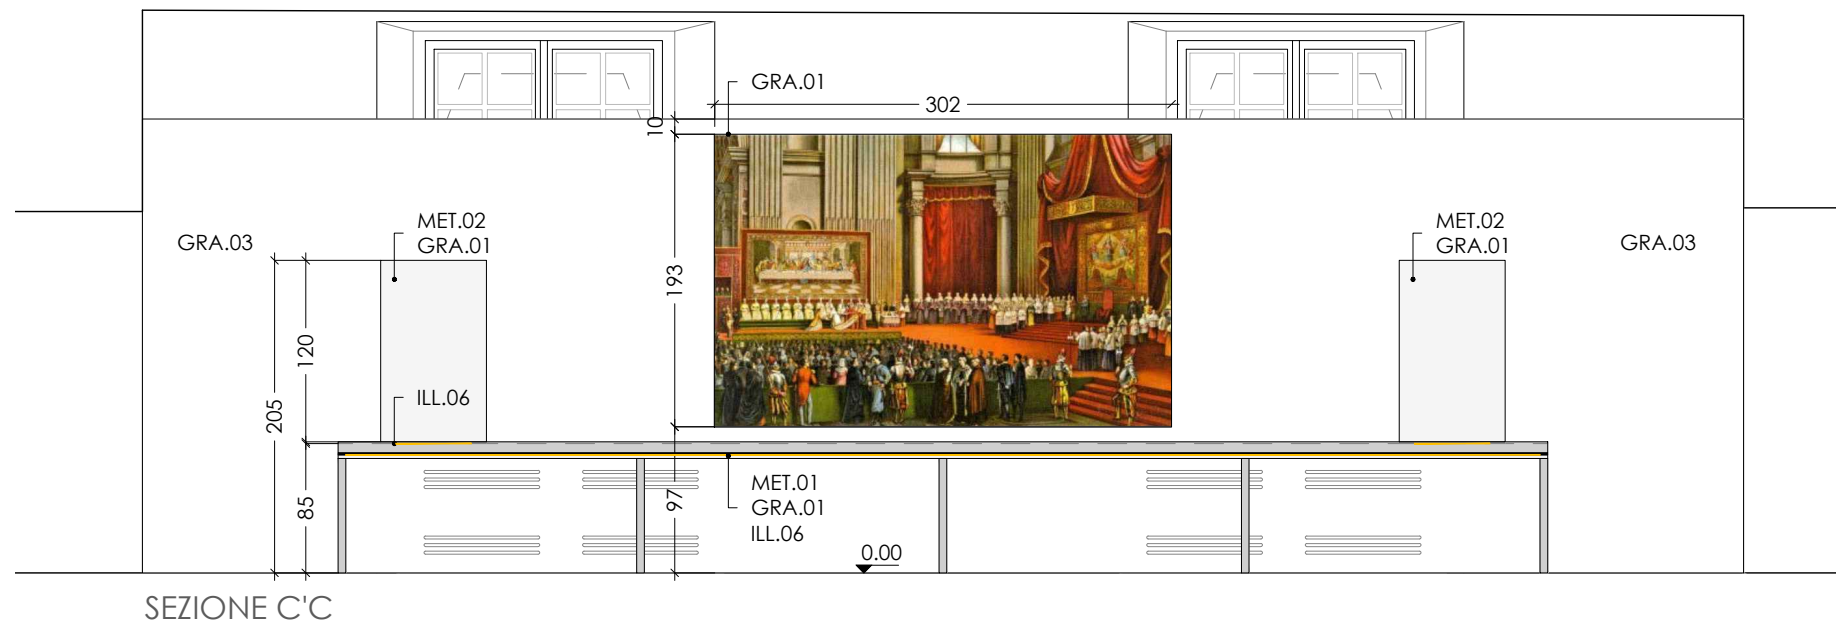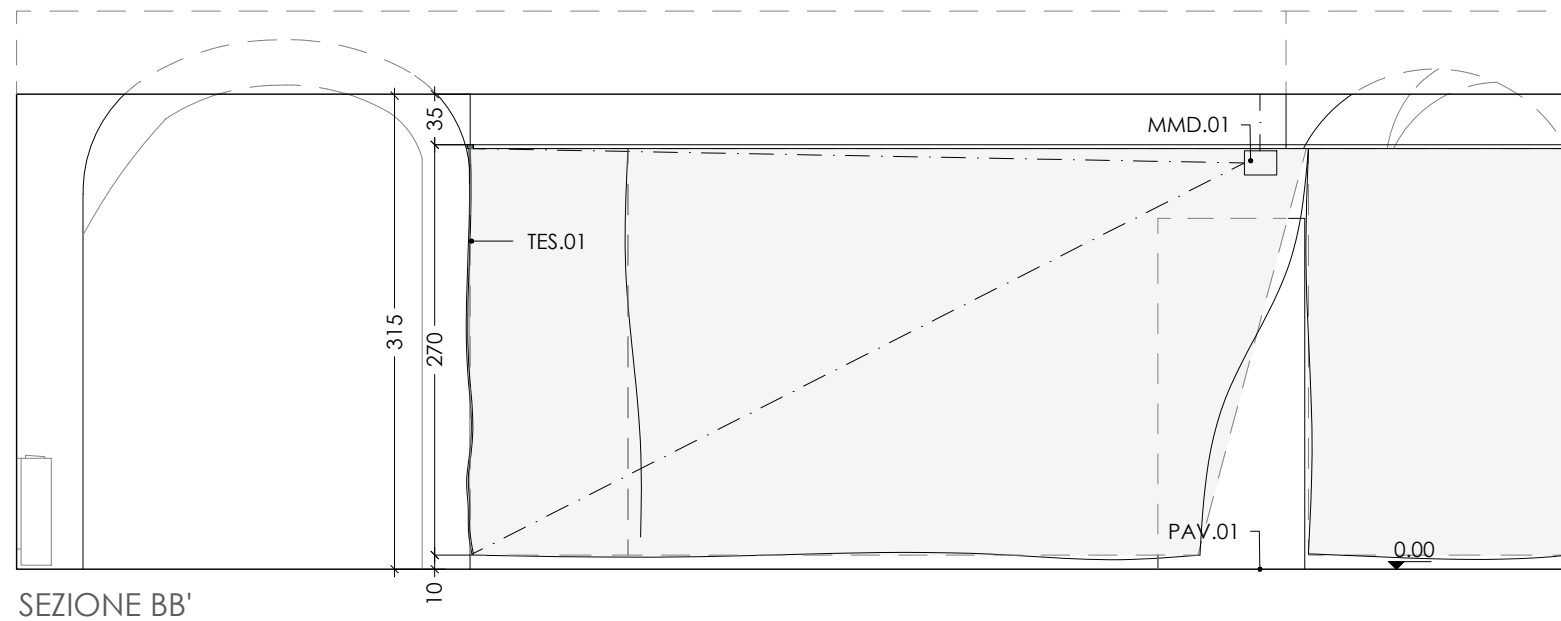


LEGENDA			
	Binario elettrificato esistente a sospensione		ILL.04 - Faretto incassato a fascio controllato
	ILL.02 - Binario elettrificato in appoggio		ILL.05 - Proiettore track esistente a fascio controllato
	ILL.03 - Proiettore track wallwasher tunable white		ILL.06 - Barra led esistente

N.Tav. 01.01	REGGIA DI VENARIA ALL'OMBRA DI LEONARDO	Oggetto: STATO DI PROGETTO SEZIONI TRASVERSALI	Scala 1:50
			Data 15/01/2023

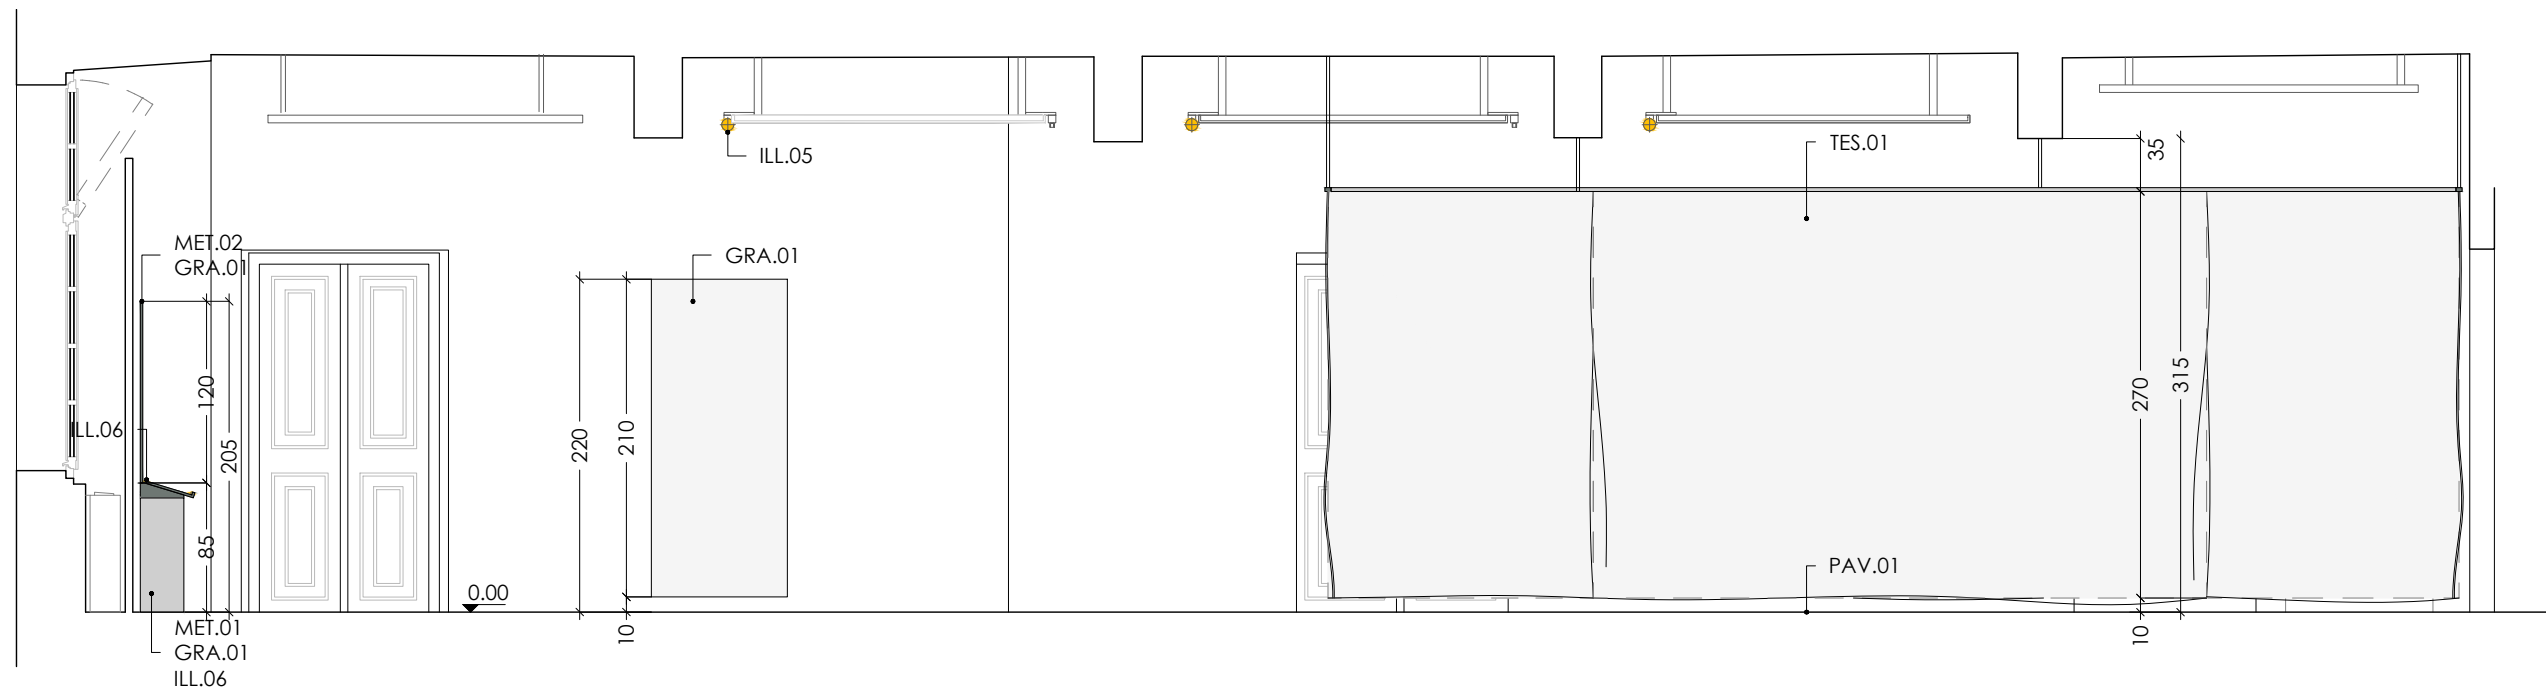


SEZIONE AA'

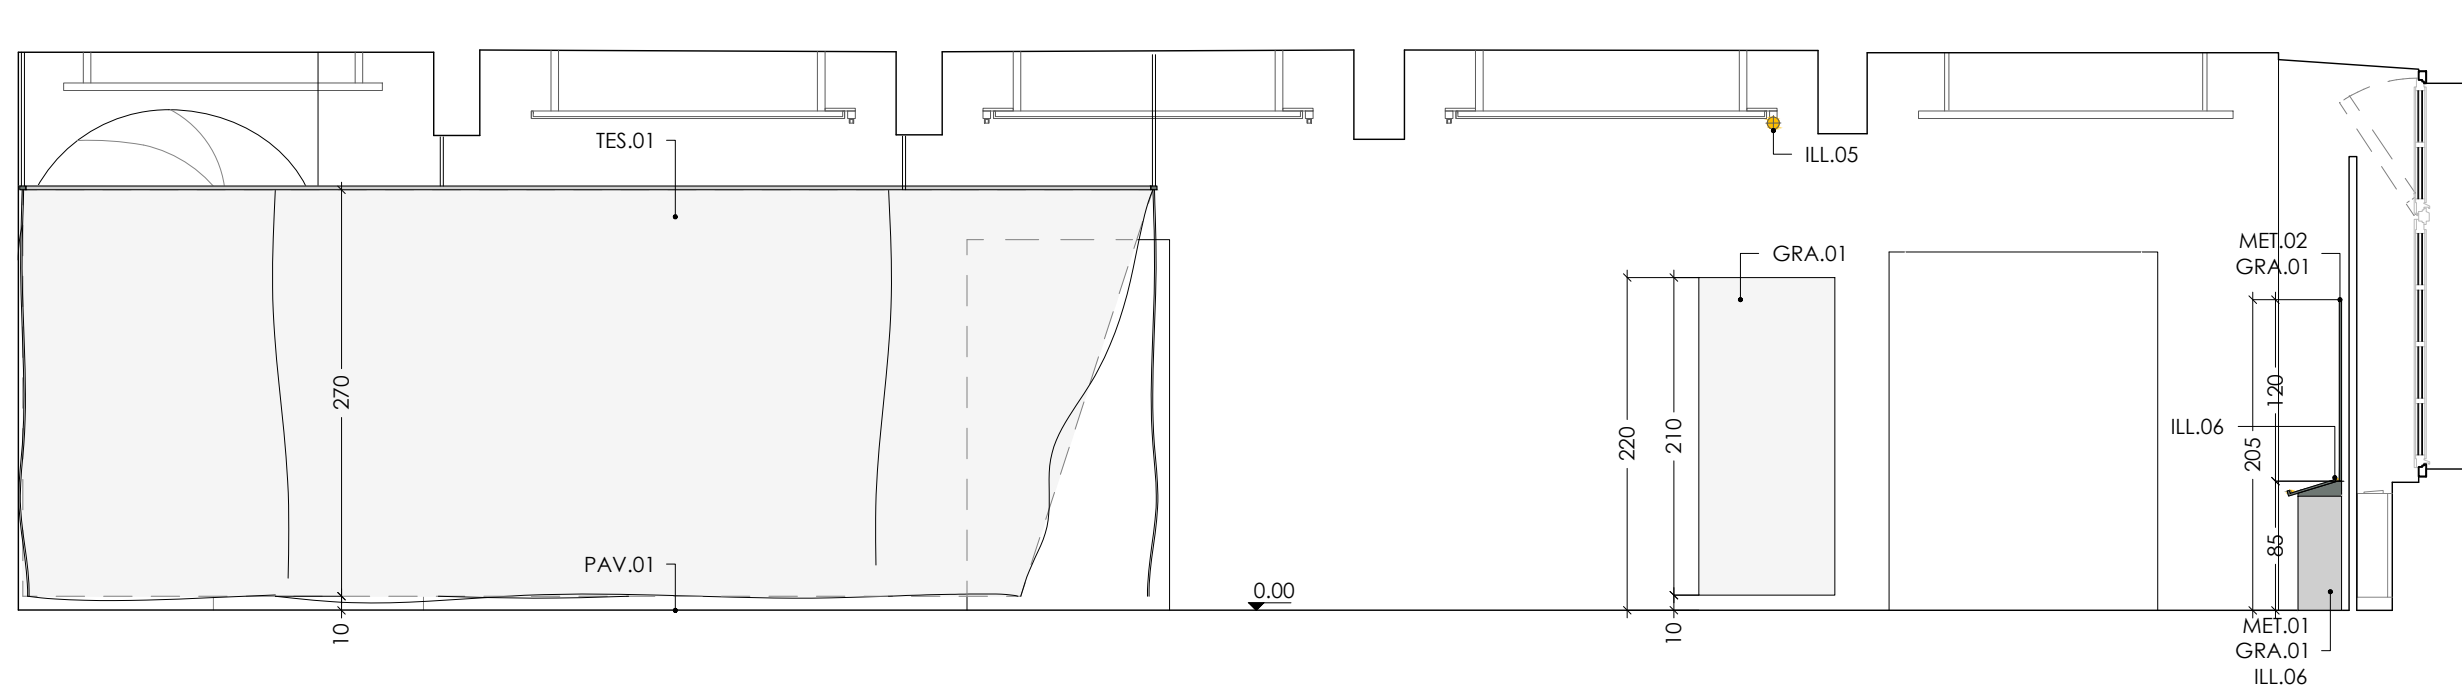

SEZIONE A'A


LEGENDA			
	Binario elettrificato esistente a sospensione		ILL.04 - Faretto incassato a fascio controllato
	ILL.02 - Binario elettrificato in appoggio		ILL.05 - Proiettore track esistente a fascio controllato
	ILL.03 - Proiettore track wallwasher tunable white		ILL.06 - Barra led esistente

N.Tav. 01.02	REGGIA DI VENARIA ALL'OMBRA DI LEONARDO	Oggetto: STATO DI PROGETTO SEZIONI LONGITUDINALI	Scala 1:50
			Data 15/01/2023

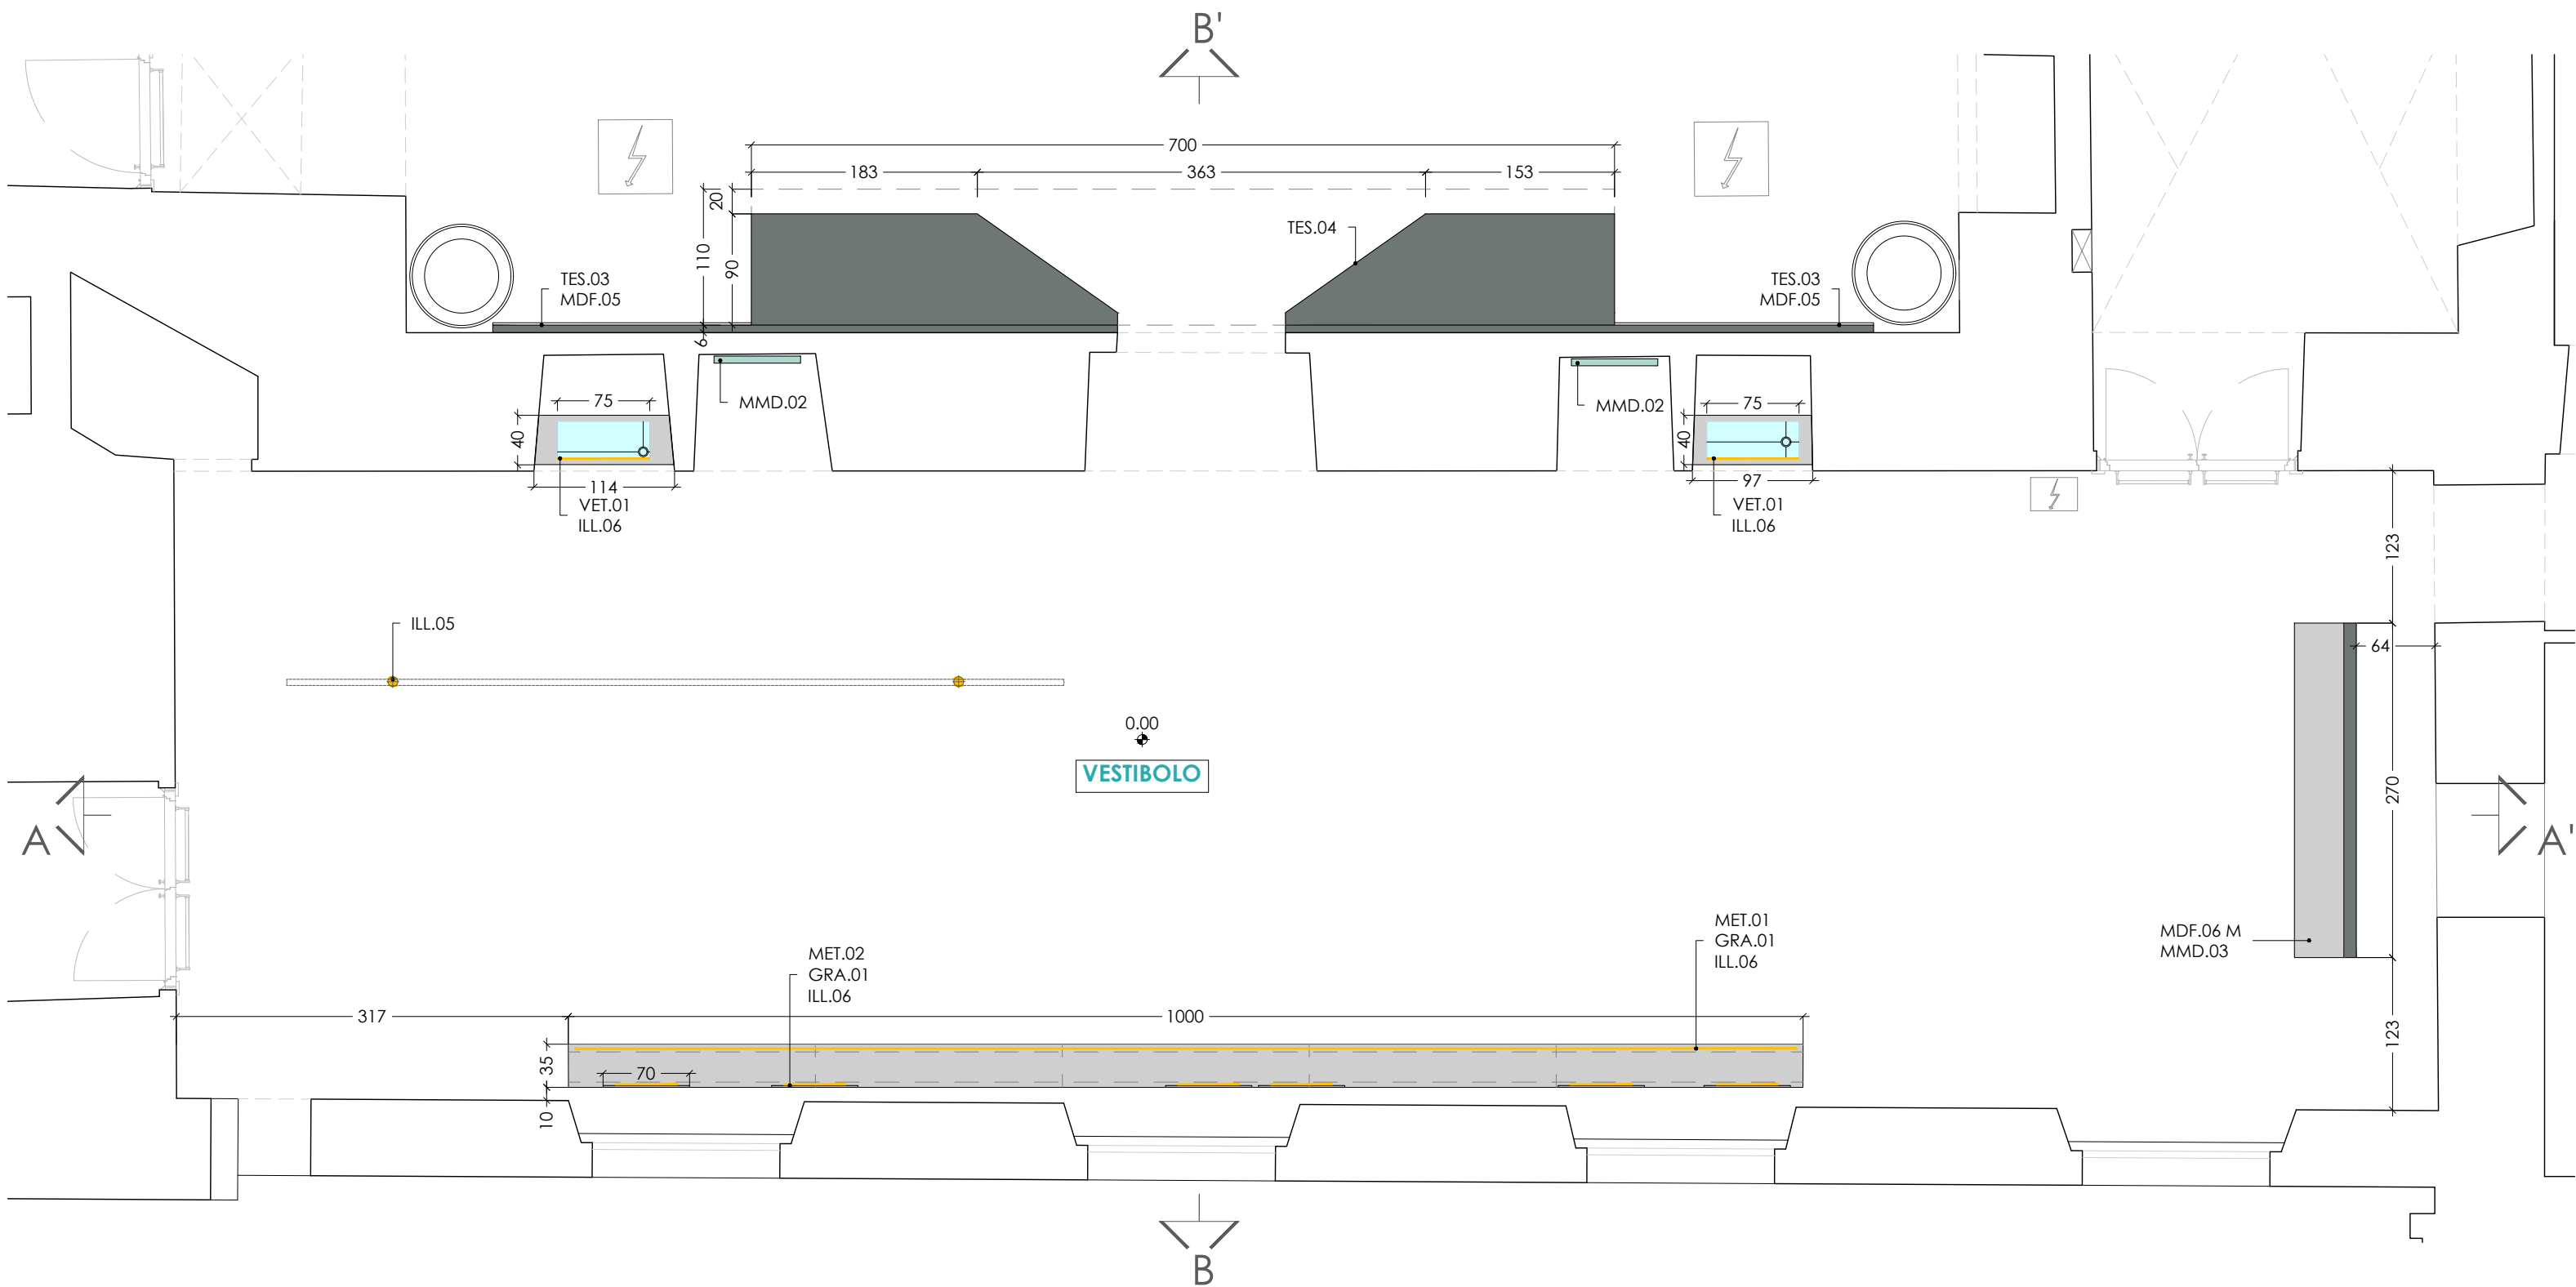


LEGENDA			
	Binario elettrificato esistente a sospensione		ILL.04 - Faretto incassato a fascio controllato
	ILL.02 - Binario elettrificato in appoggio		ILL.05 - Proiettore track esistente a fascio controllato
	ILL.03 - Proiettore track wallwasher tunable white		ILL.06 - Barra led esistente

N.Tav. 02.00	REGGIA DI VENARIA ALL'OMBRA DI LEONARDO	Oggetto: STATO DI PROGETTO PIANTA	Scala 1:50
			Data 15/01/2023

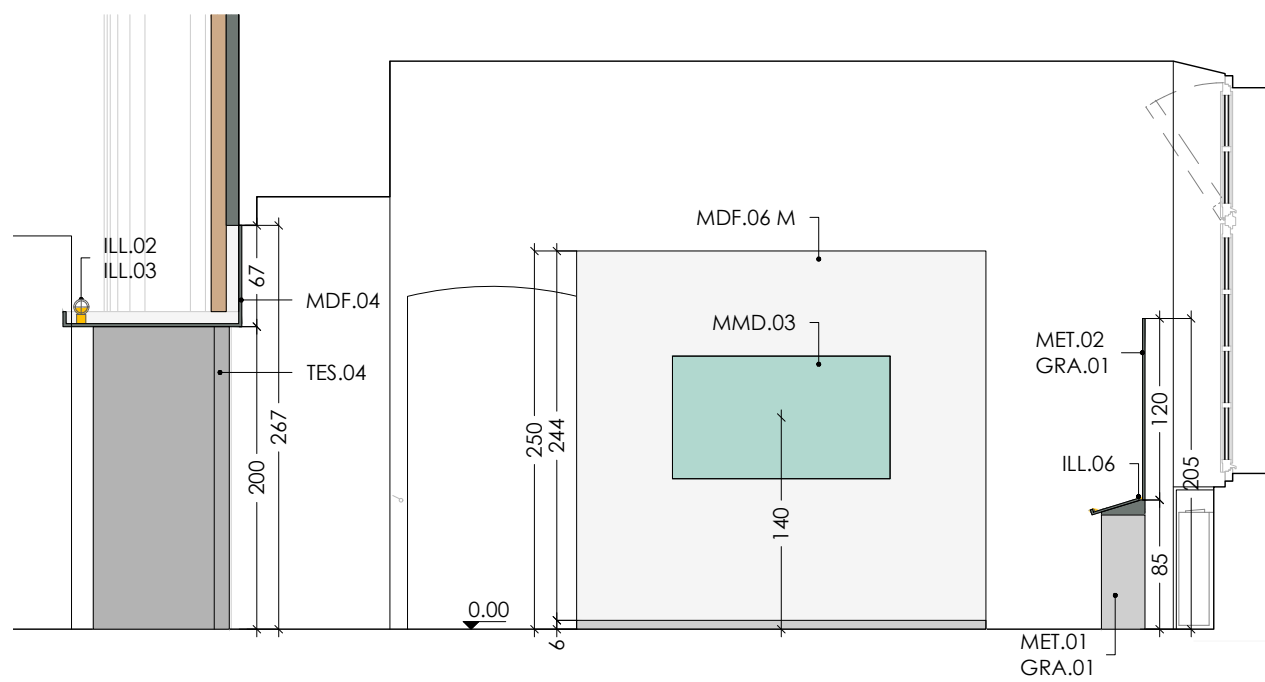


SEZIONE BB'

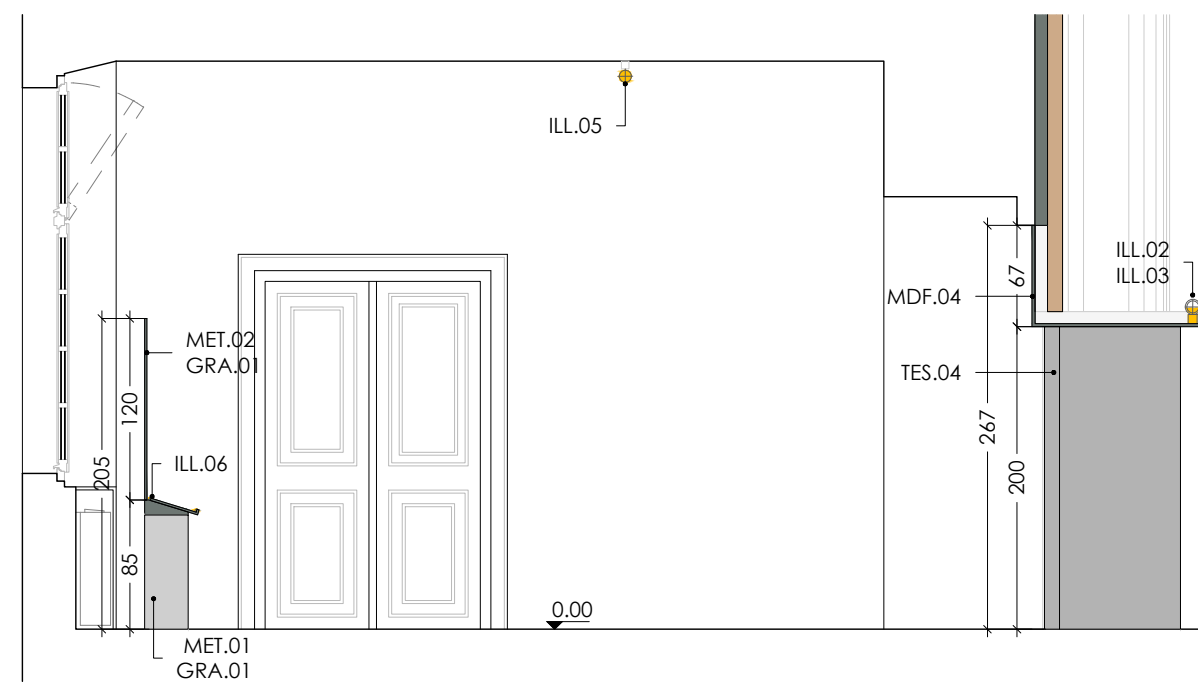


SEZIONE B'B

LEGENDA			
	Binario elettrificato esistente a sospensione		ILL.04 - Faretto incassato a fascio controllato
	ILL.02 - Binario elettrificato in appoggio		ILL.05 - Proiettore track esistente a fascio controllato
	ILL.03 - Proiettore track wallwasher tunable white		ILL.06 - Barra led esistente

N.Tav. 02.01	REGGIA DI VENARIA ALL'OMBRA DI LEONARDO	Oggetto: STATO DI PROGETTO SEZIONI TRASVERSALI	Scala 1:50
			Data 15/01/2023

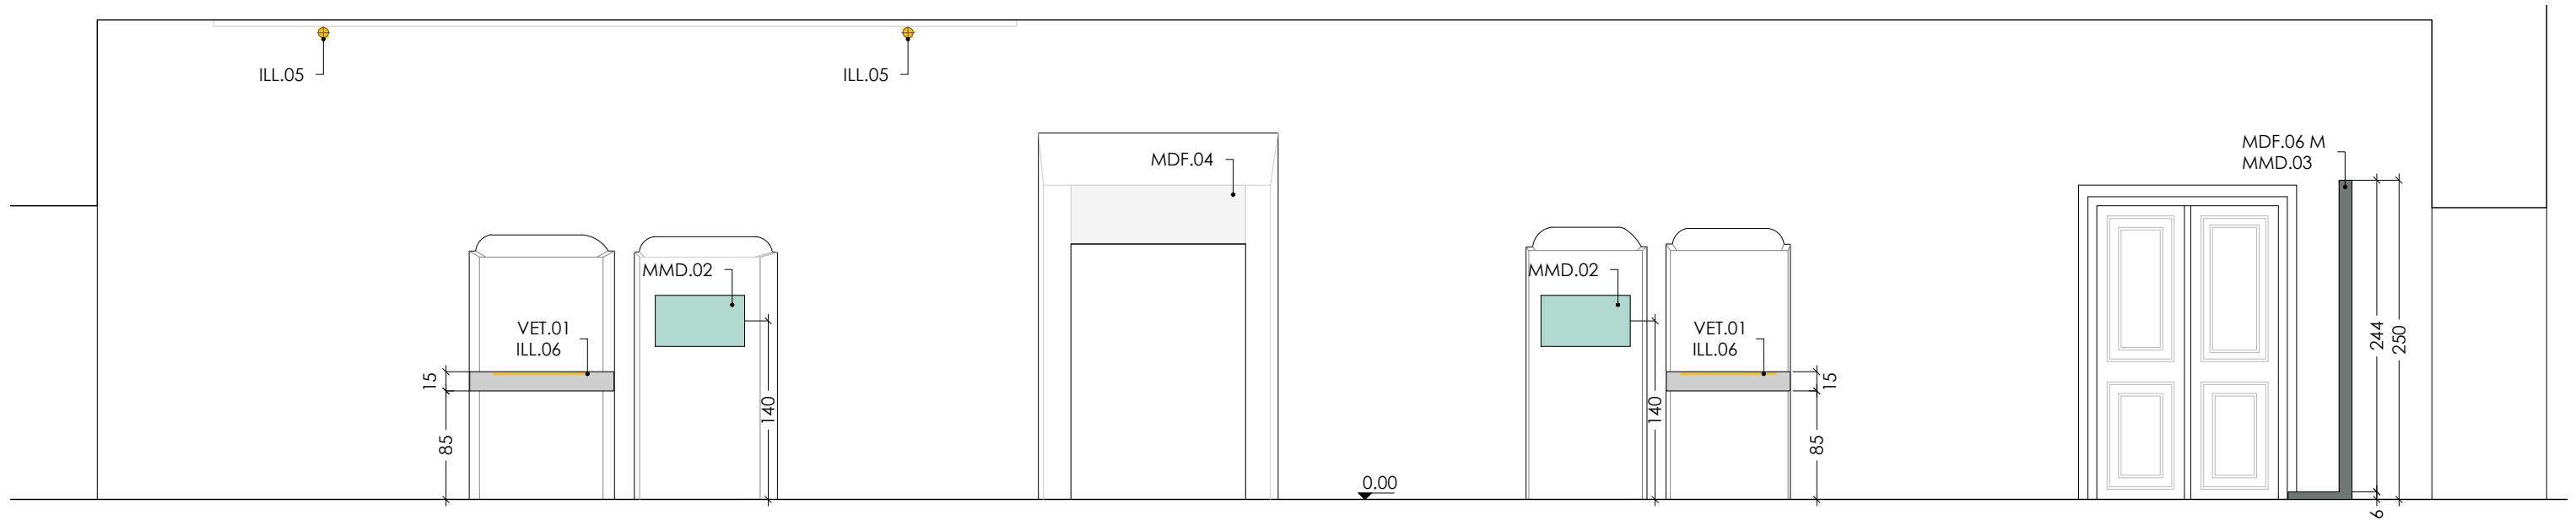


SEZIONE AA'

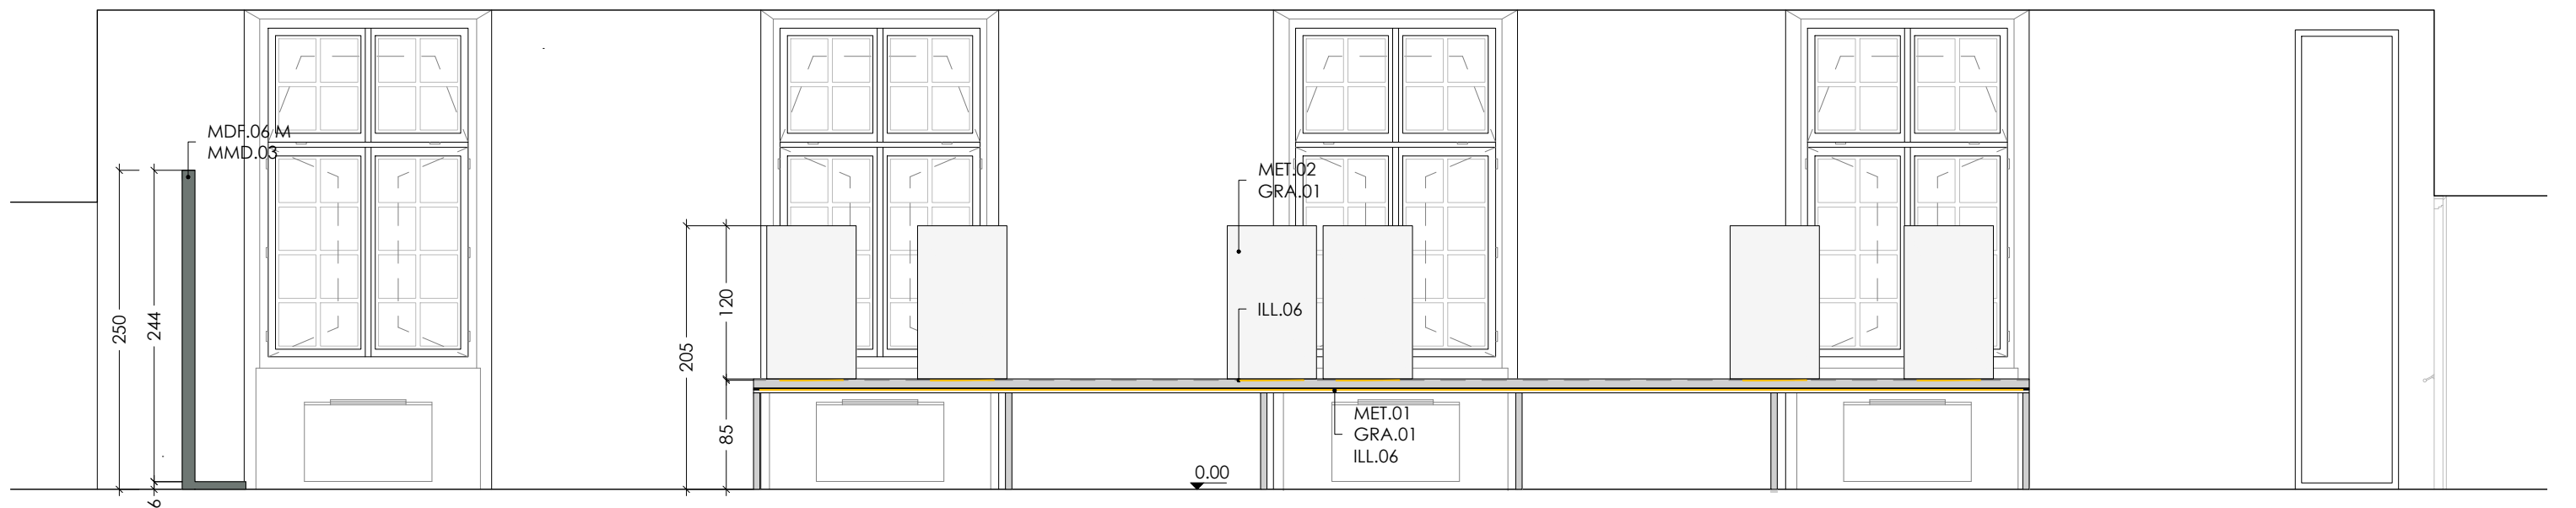

SEZIONE A'A

LEGENDA			
	Binario elettrificato esistente a sospensione		ILL.04 - Faretto incassato a fascio controllato
	ILL.02 - Binario elettrificato in appoggio		ILL.05 - Proiettore track esistente a fascio controllato
	ILL.03 - Proiettore track wallwasher tunable white		ILL.06 - Barra led esistente

N.Tav. 02.02	REGGIA DI VENARIA ALL'OMBRA DI LEONARDO	Oggetto: STATO DI PROGETTO SEZIONI LONGITUDINALI	Scala 1:50
			Data 15/01/2023

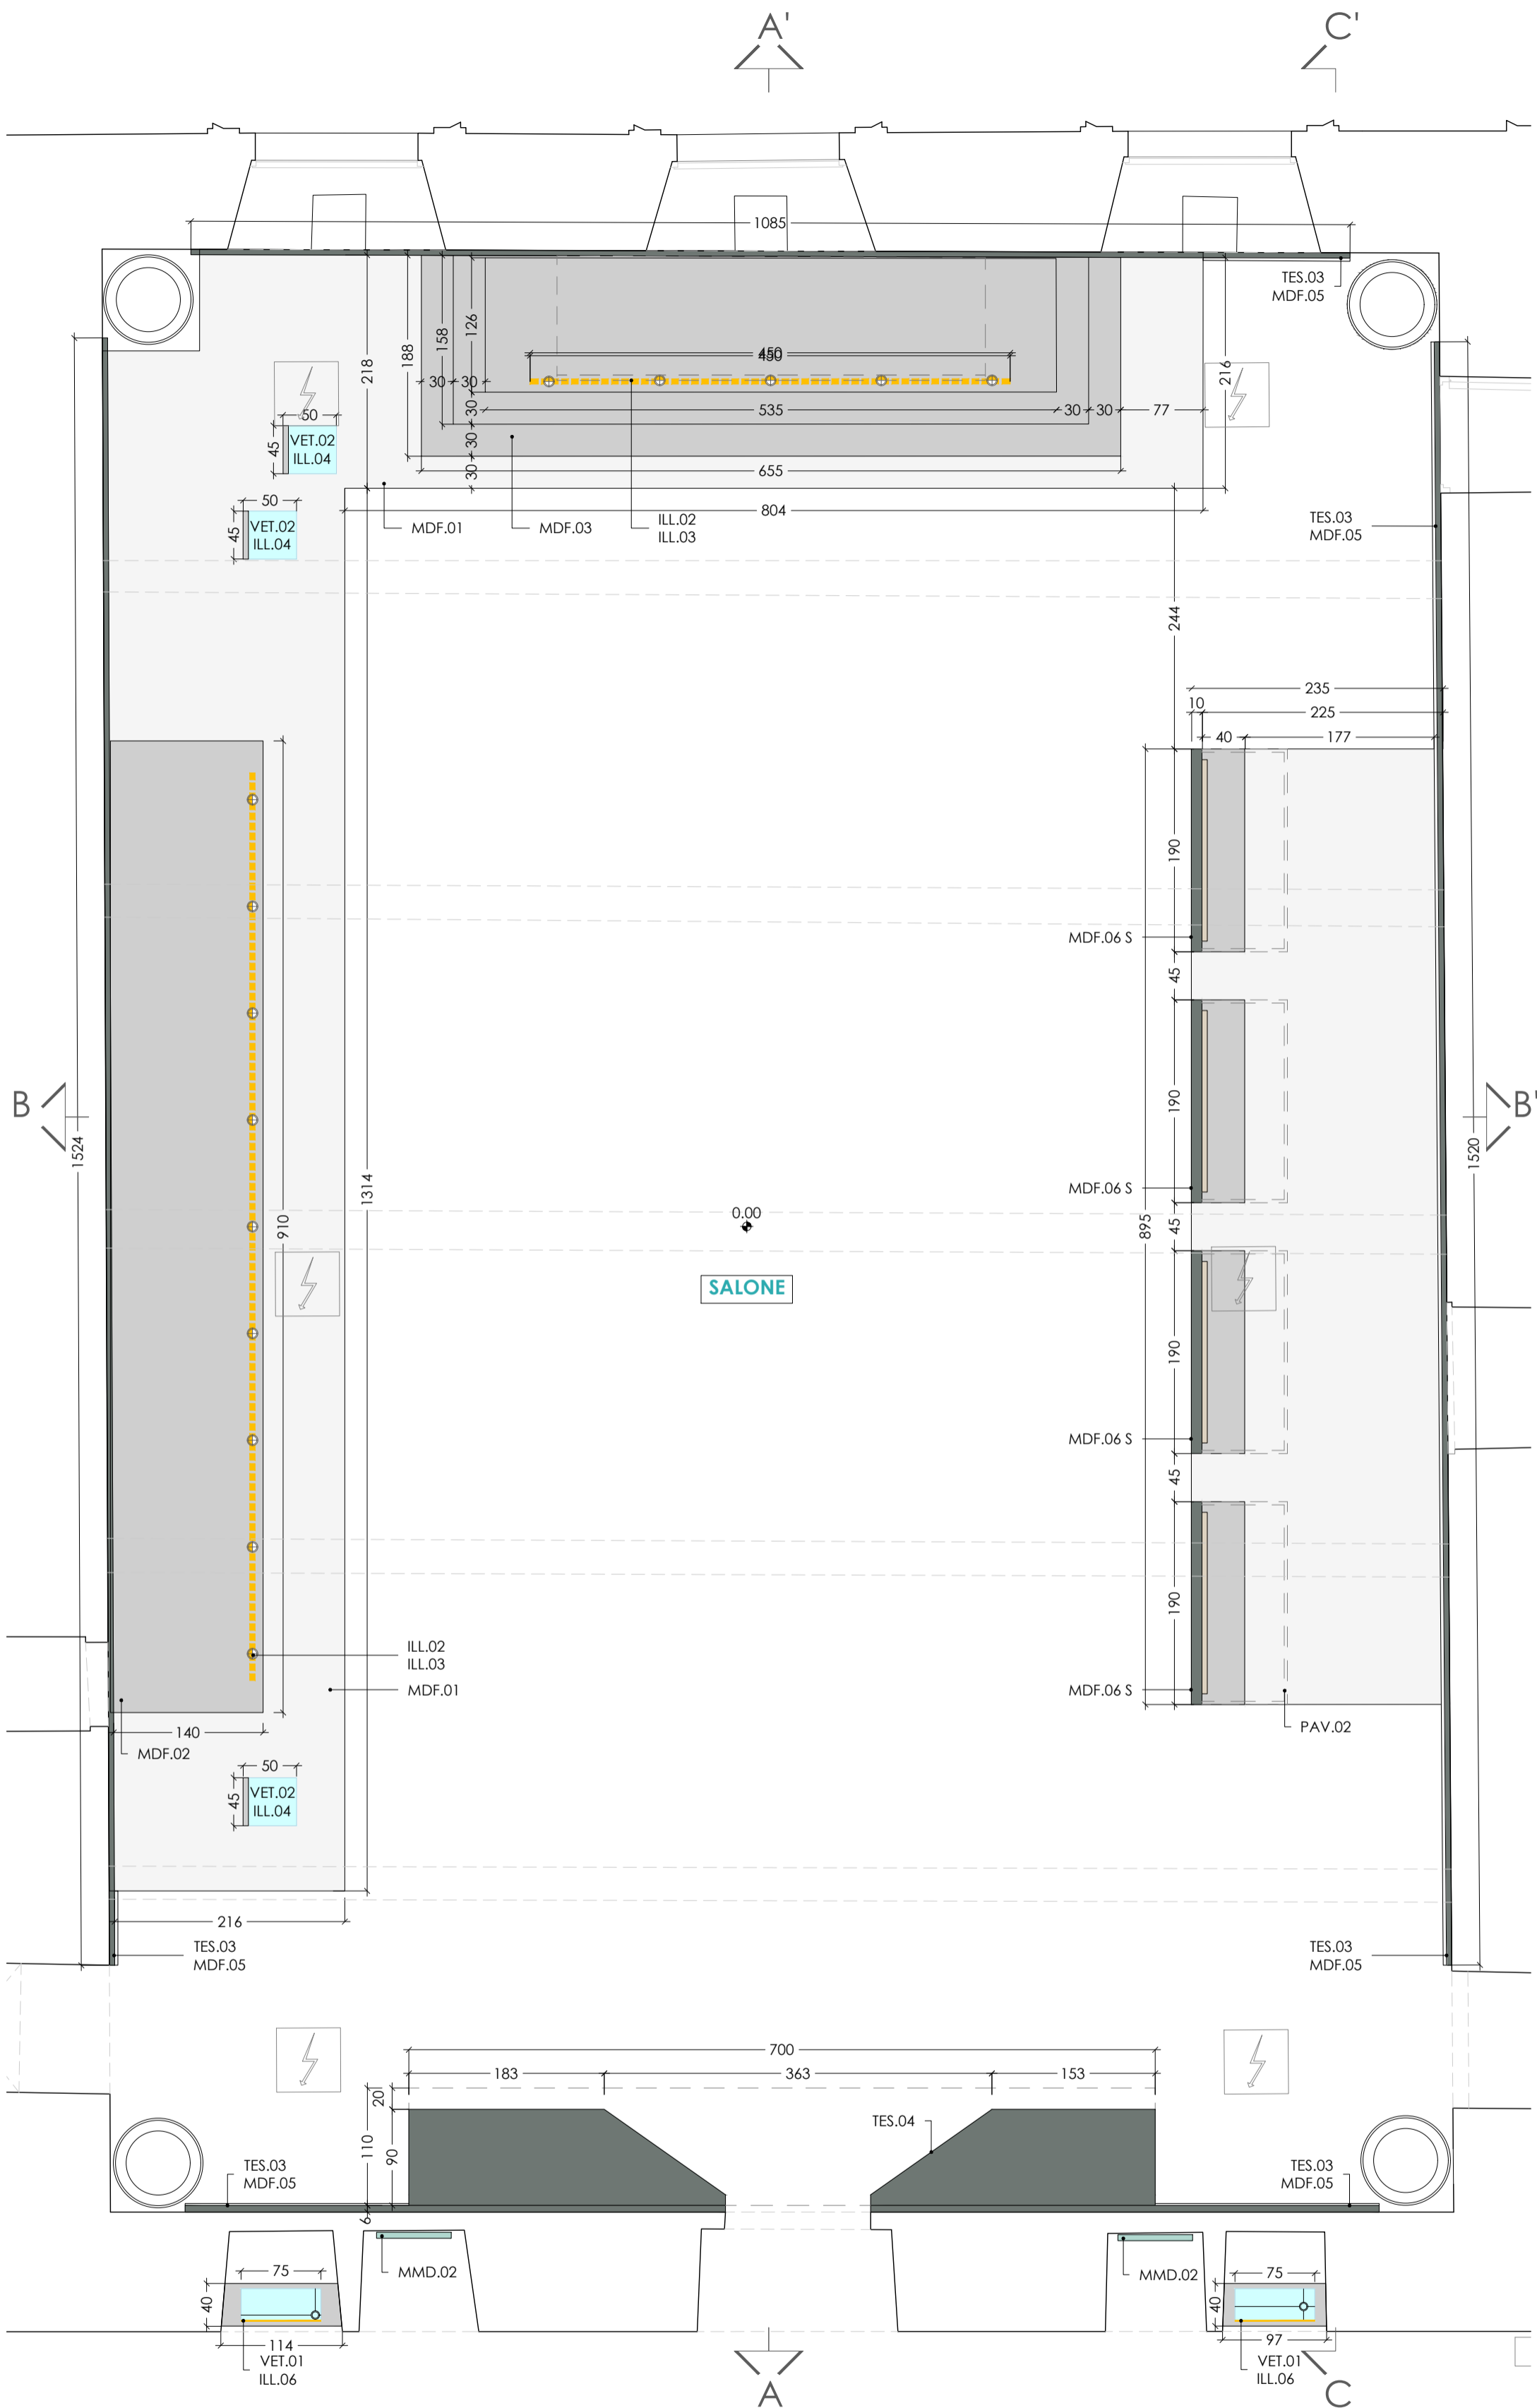


LEGENDA			
	Binario elettrificato esistente a sospensione		ILL.04 - Faretto incassato a fascio controllato
	ILL.02 - Binario elettrificato in appoggio		ILL.05 - Proiettore track esistente a fascio controllato
	ILL.03 - Proiettore track wallwasher tunable white		ILL.06 - Barra led esistente

N.Tav.
03.00


REGGIA DI VENARIA
ALL'OMBRA DI LEONARDO

Oggetto: STATO DI PROGETTO
PLANIMETRIA
Quota piano di taglio +1.000mm

Scala 1:50
Data 15/01/2023

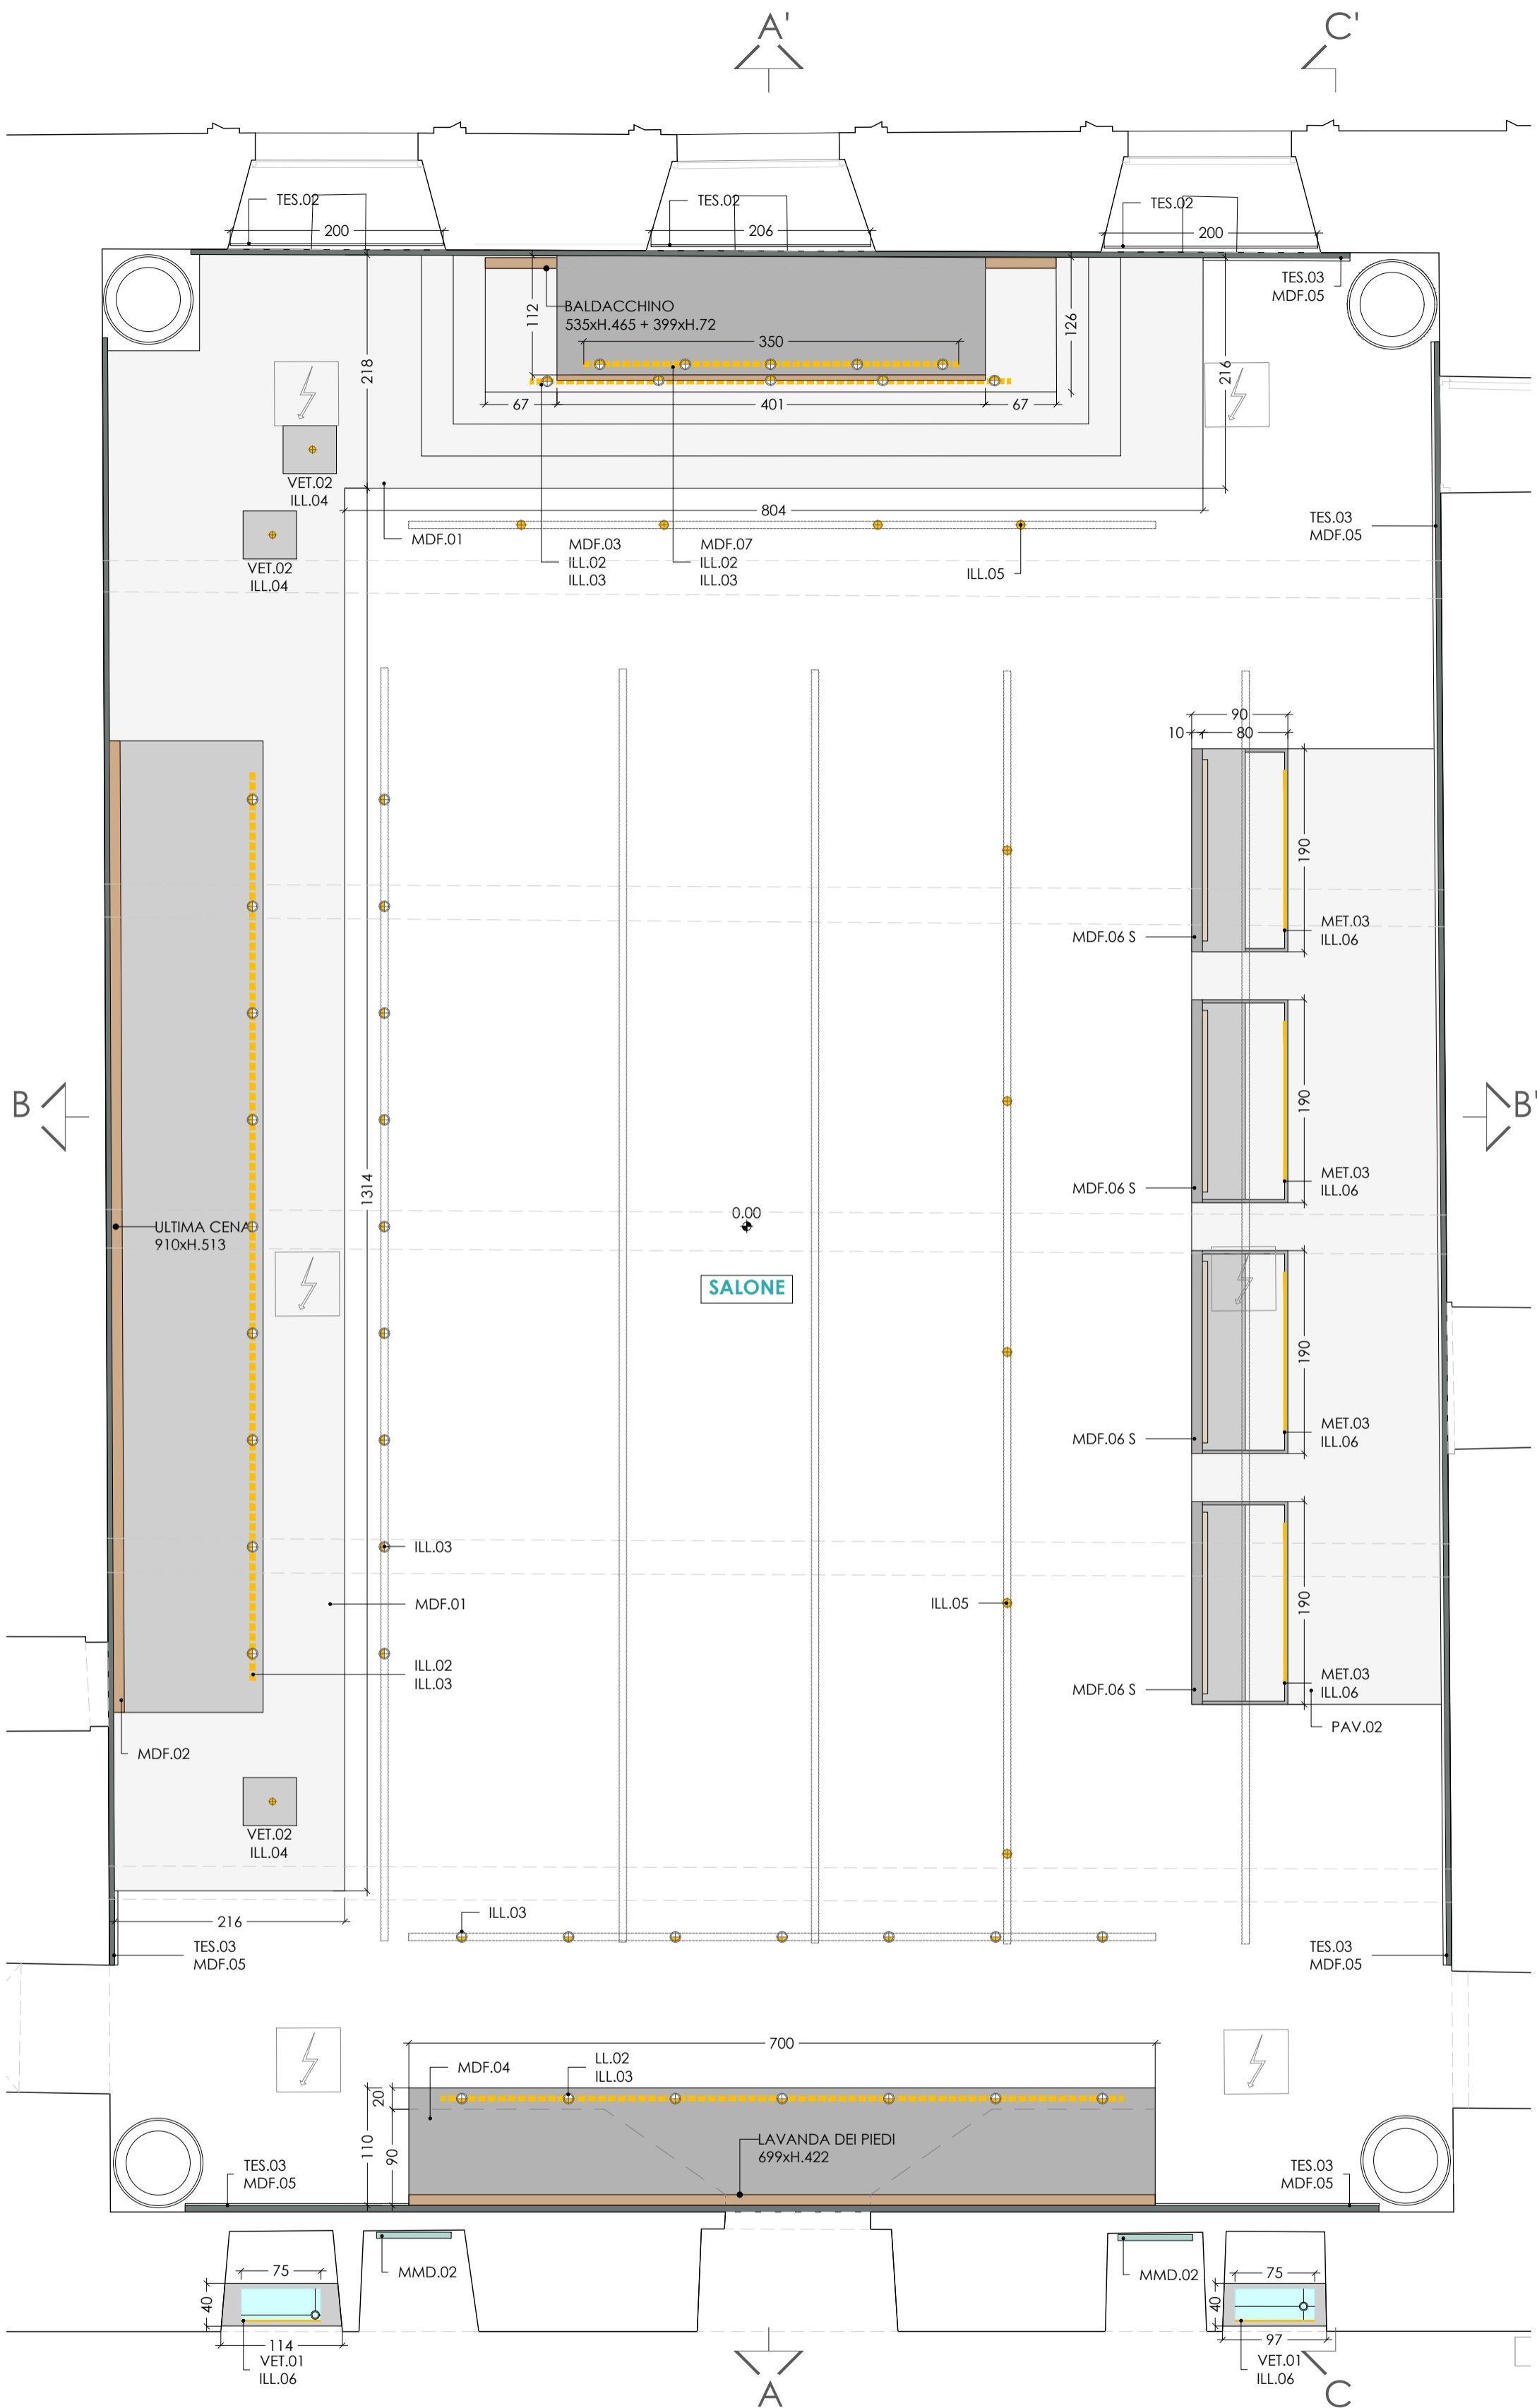


LEGENDA			
	Binario elettrificato esistente a sospensione		ILL.04 - Faretto incassato a fascio controllato
	ILL.02 - Binario elettrificato in appoggio		ILL.05 - Proiettore track esistente a fascio controllato
	ILL.03 - Proiettore track wallwasher tunable white		ILL.06 - Barra led esistente

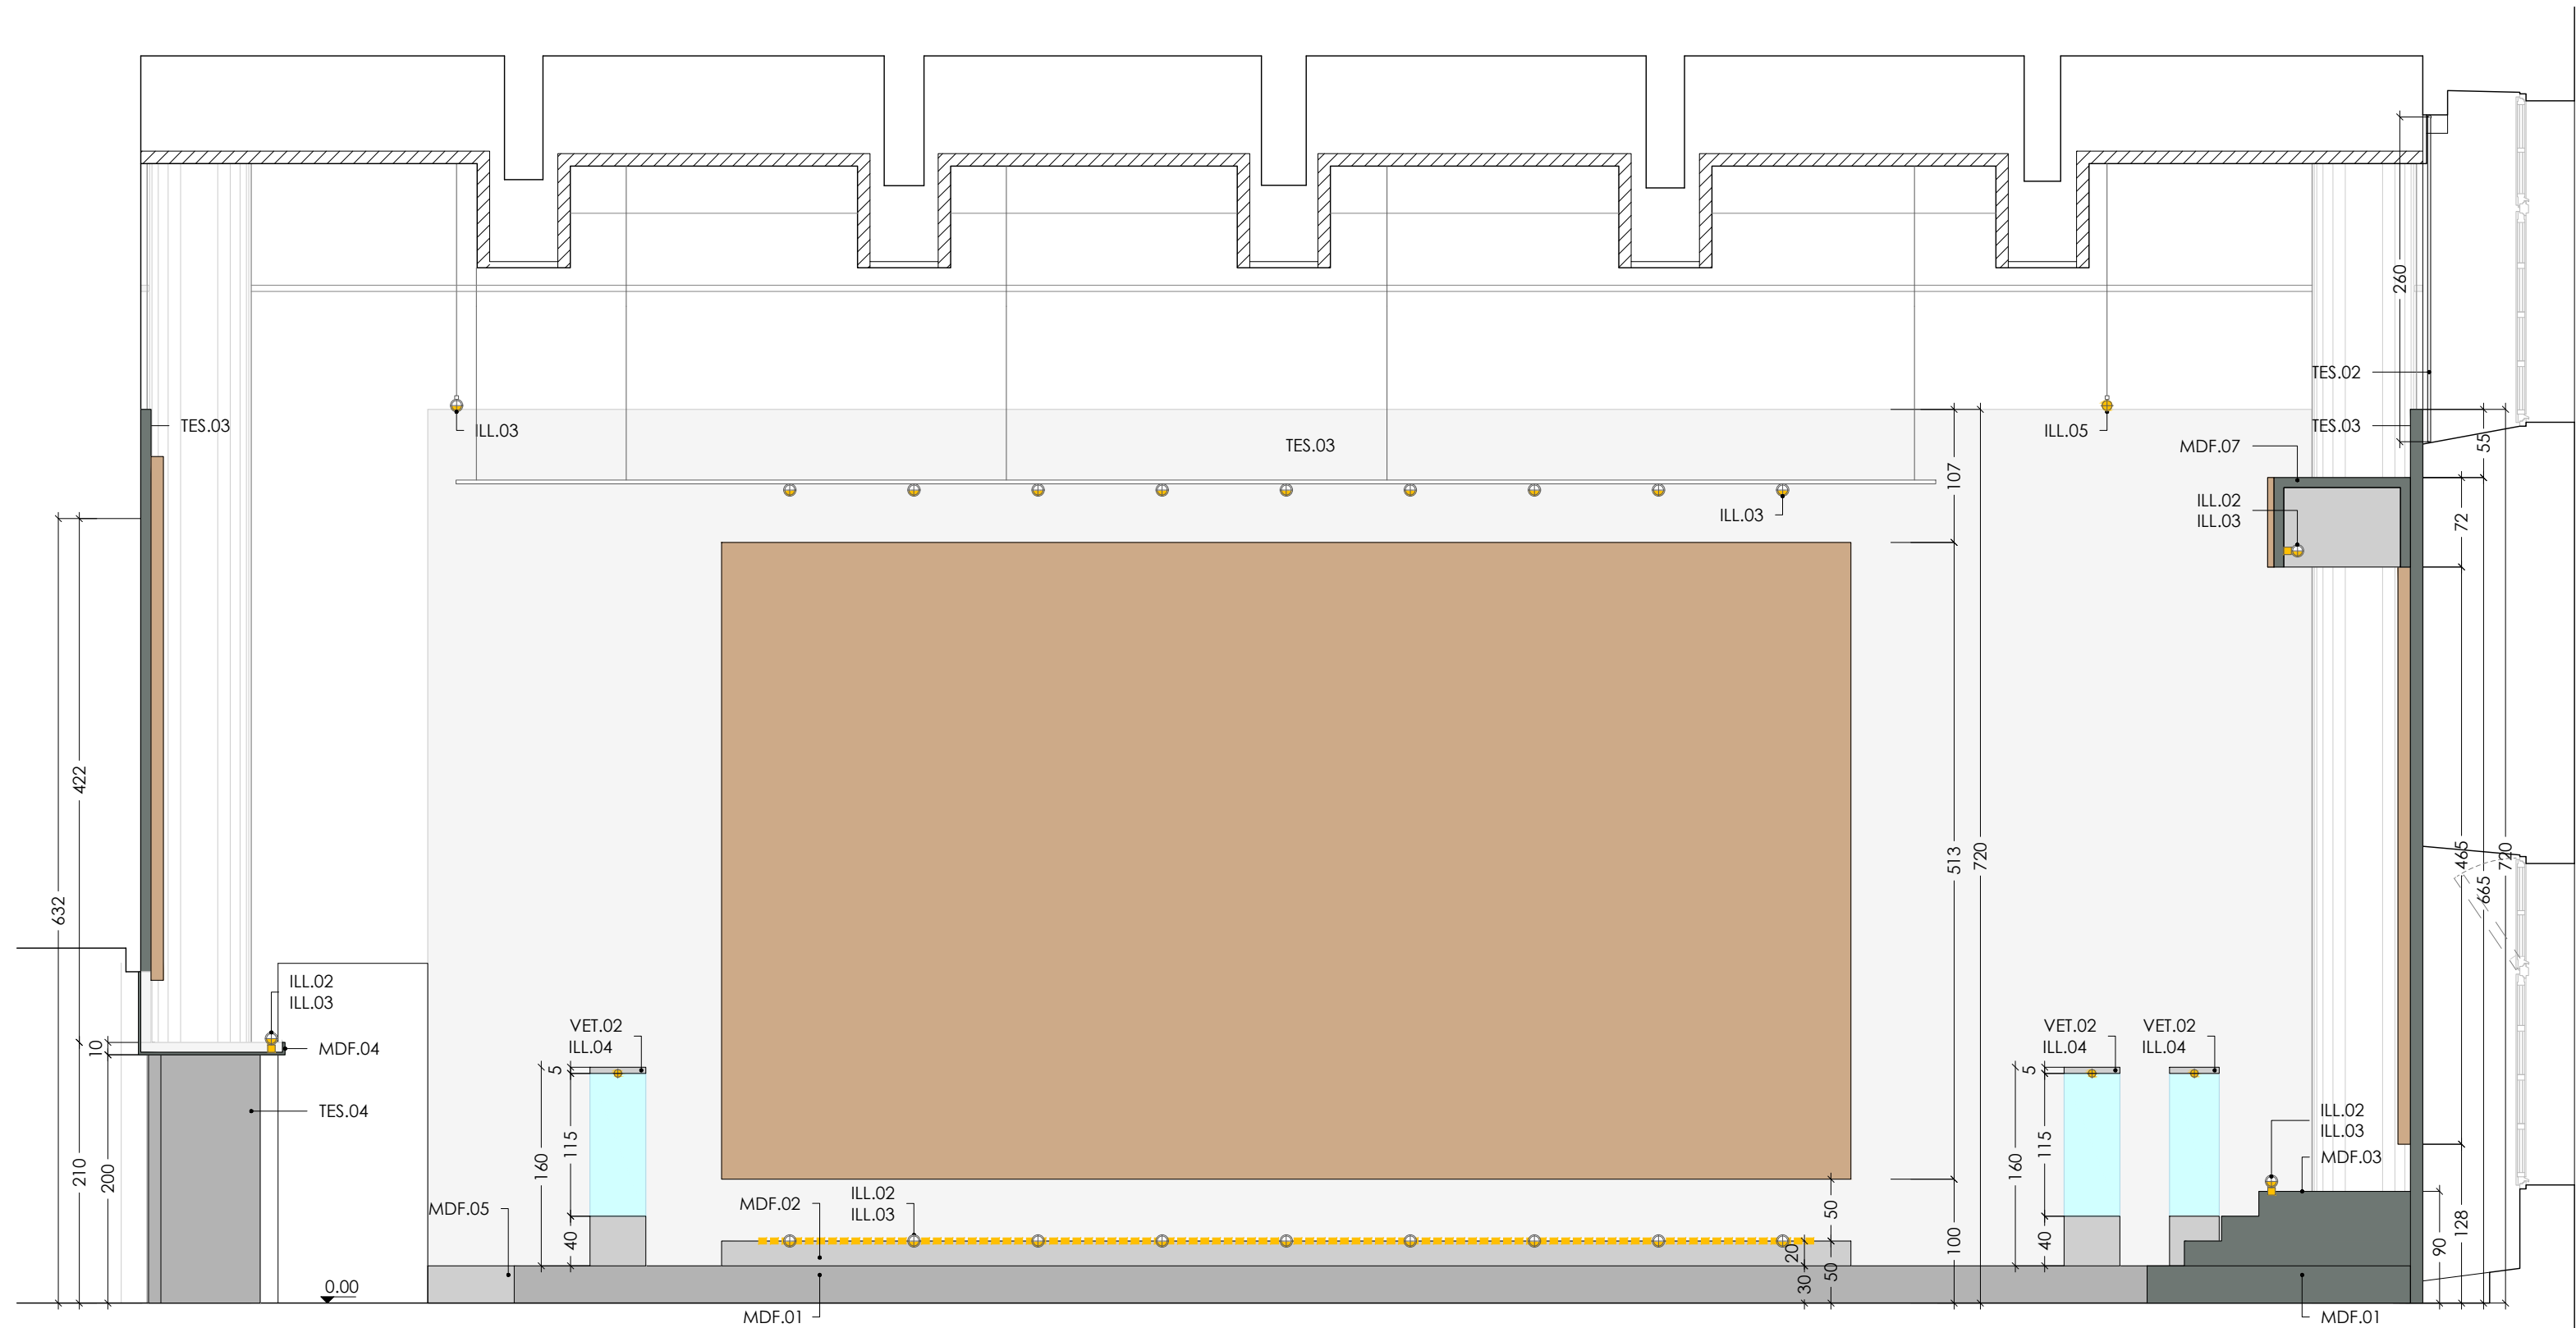


LEGENDA			
	Binario elettrificato esistente a sospensione		ILL.04 - Faretto incassato a fascio controllato
	ILL.02 - Binario elettrificato in appoggio		ILL.05 - Proiettore track esistente a fascio controllato
	ILL.03 - Proiettore track wallwasher tunable white		ILL.06 - Barra led esistente

N.Tav. 03.02	REGGIA DI VENARIA ALL'OMBRA DI LEONARDO	Oggetto: STATO DI PROGETTO SEZIONE AA'	Scala 1:50
			Data 15/01/2023

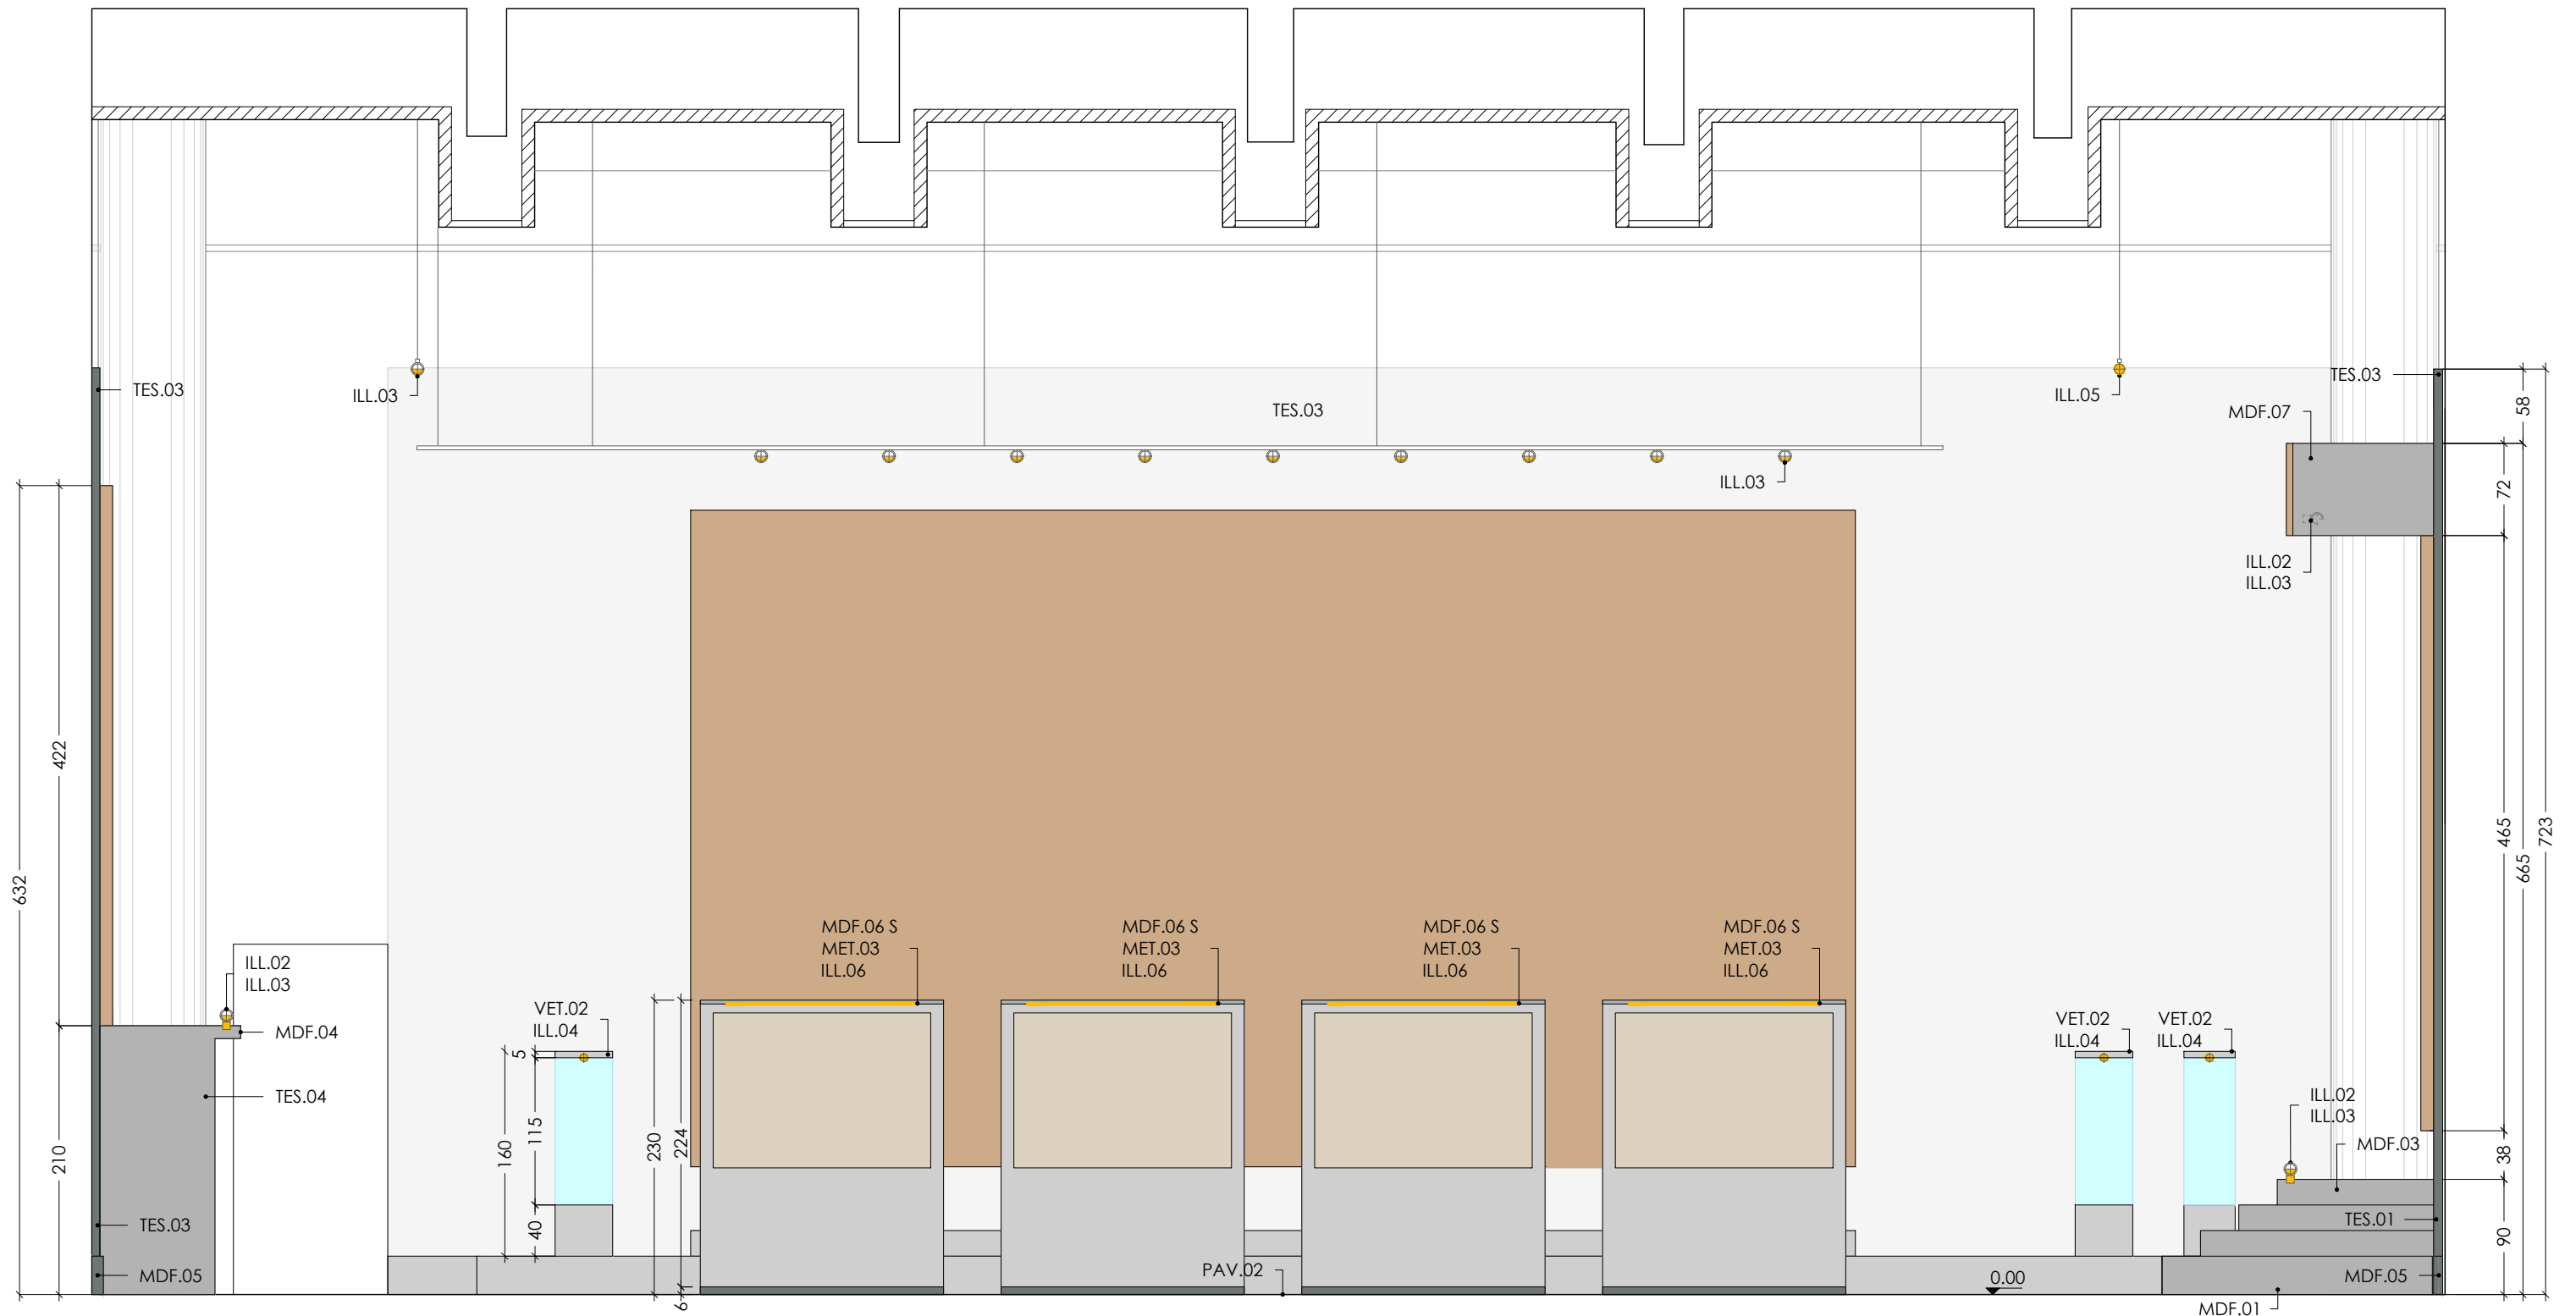

LEGENDA			
	Binario elettrificato esistente a sospensione		ILL.04 - Faretto incassato a fascio controllato
	ILL.02 - Binario elettrificato in appoggio		ILL.05 - Proiettore track esistente a fascio controllato
	ILL.03 - Proiettore track wallwasher tunable white		ILL.06 - Barra led esistente


N.Tav. 03.03	REGGIA DI VENARIA ALL'OMBRA DI LEONARDO	Oggetto: STATO DI PROGETTO SEZIONE CC'	Scala 1:50
			Data 15/01/2023

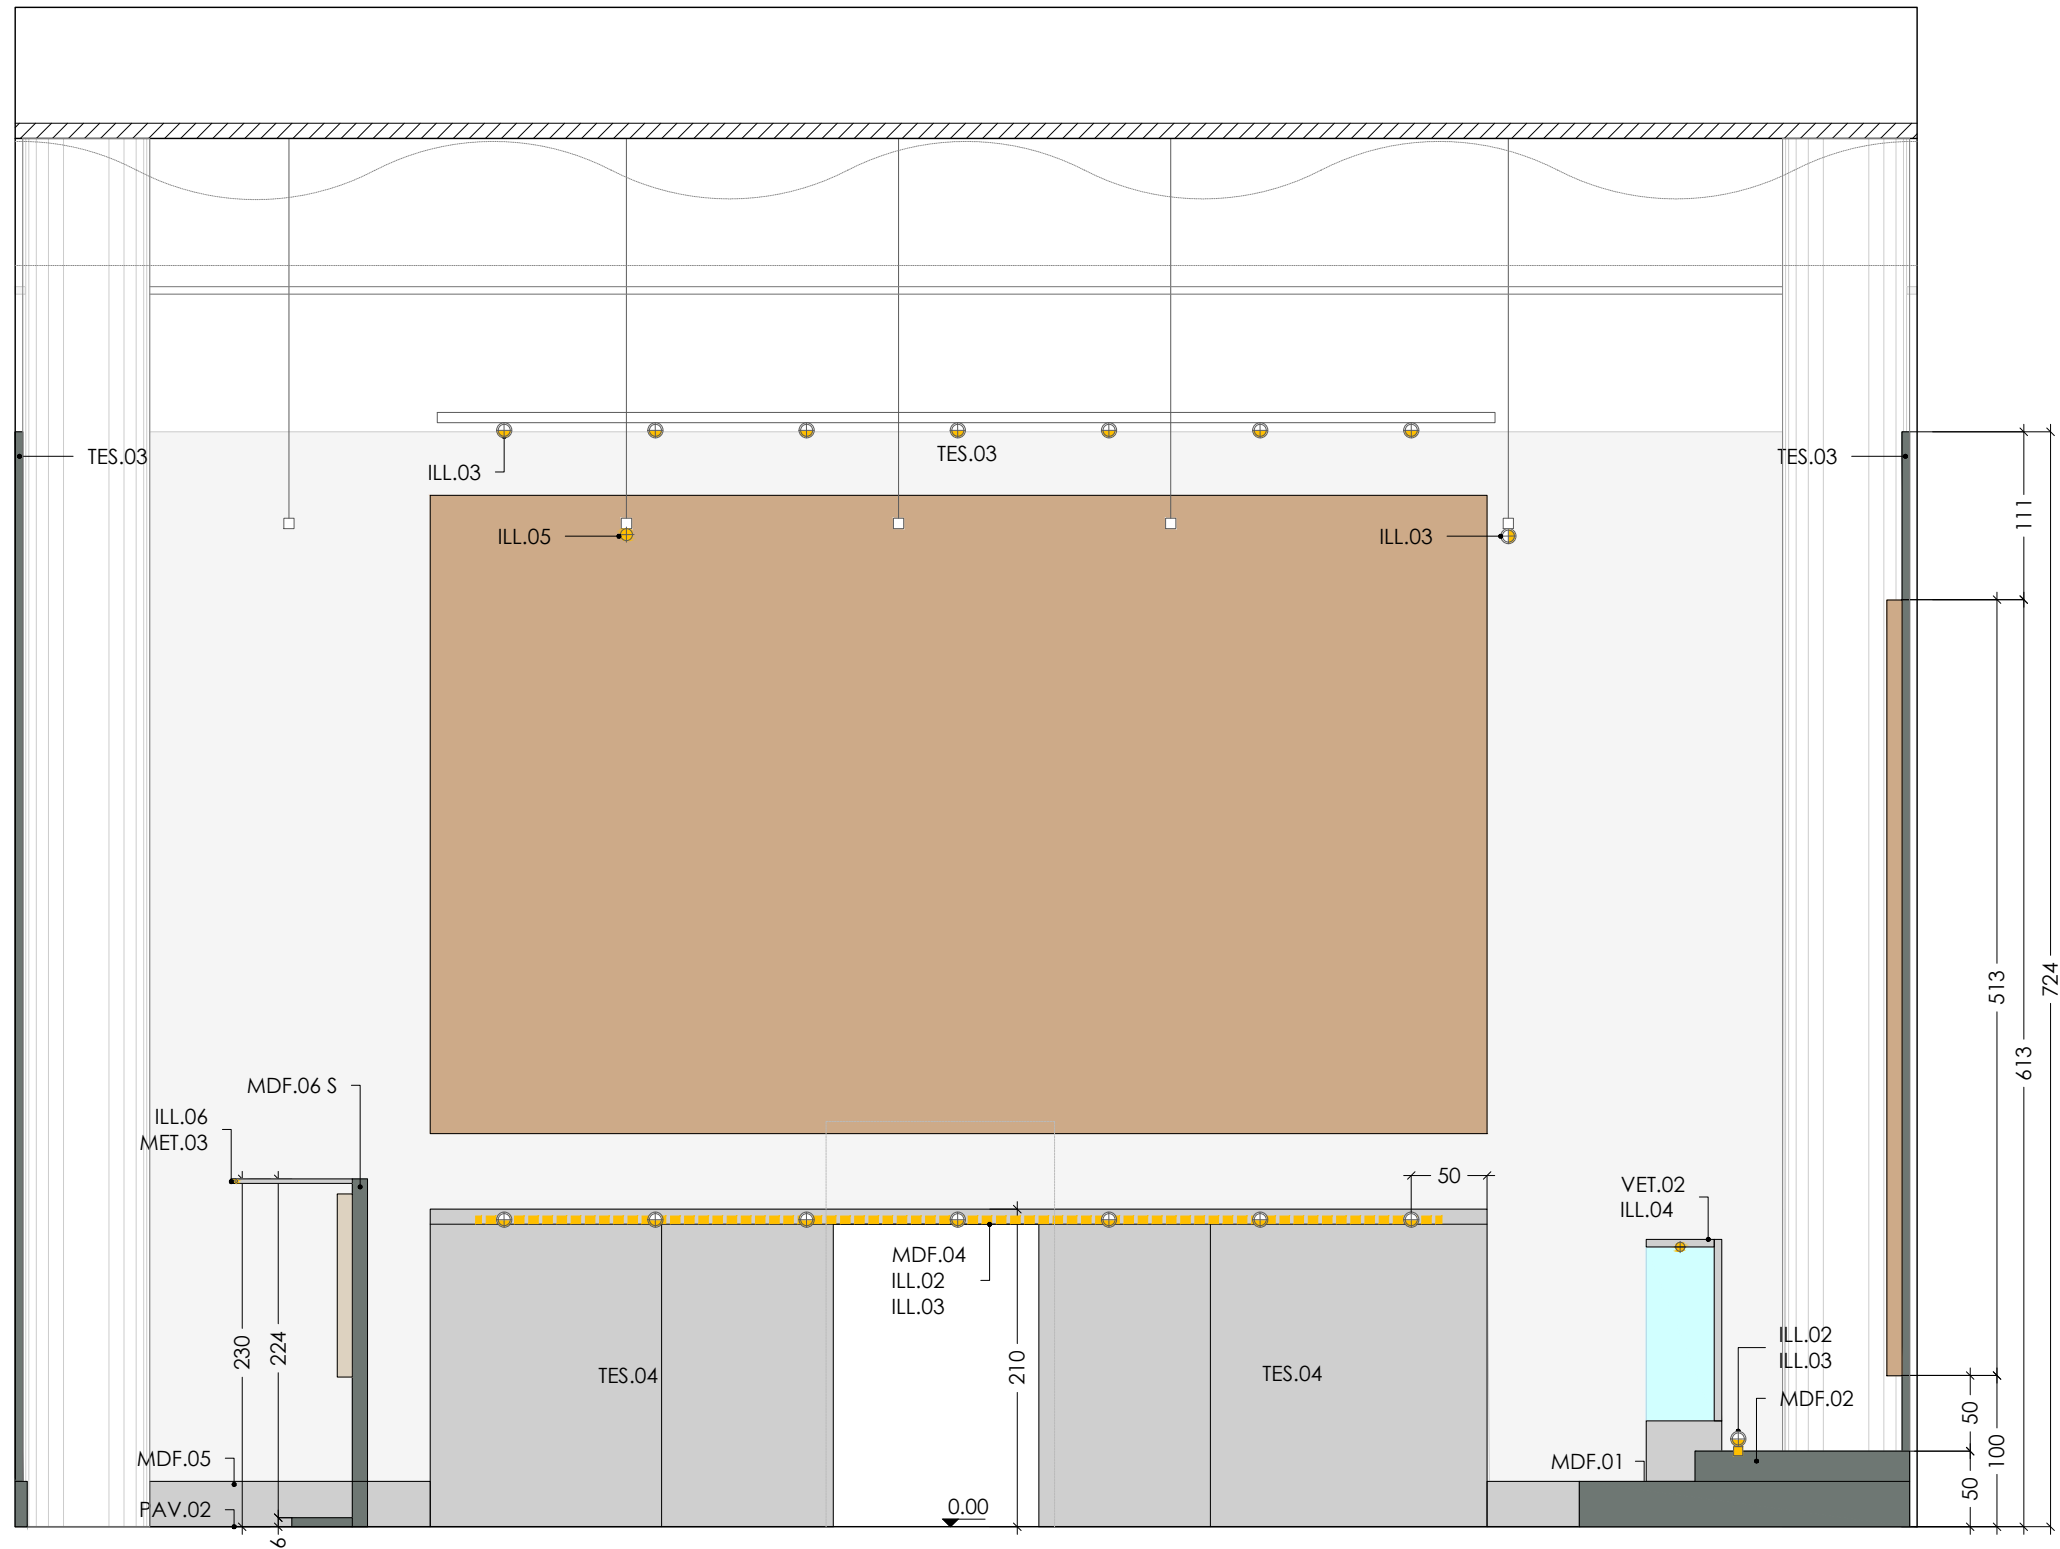

LEGENDA			
	Binario elettrificato esistente a sospensione		ILL.04 - Faretto incassato a fascio controllato
	ILL.02 - Binario elettrificato in appoggio		ILL.05 - Proiettore track esistente a fascio controllato
	ILL.03 - Proiettore track wallwasher tunable white		ILL.06 - Barra led esistente

Struttura BE Matrix

N.Tav. 03.05	REGGIA DI VENARIA ALL'OMBRA DI LEONARDO	Oggetto: STATO DI PROGETTO SEZIONE B'B	Scala 1:50
			Data 15/01/2023

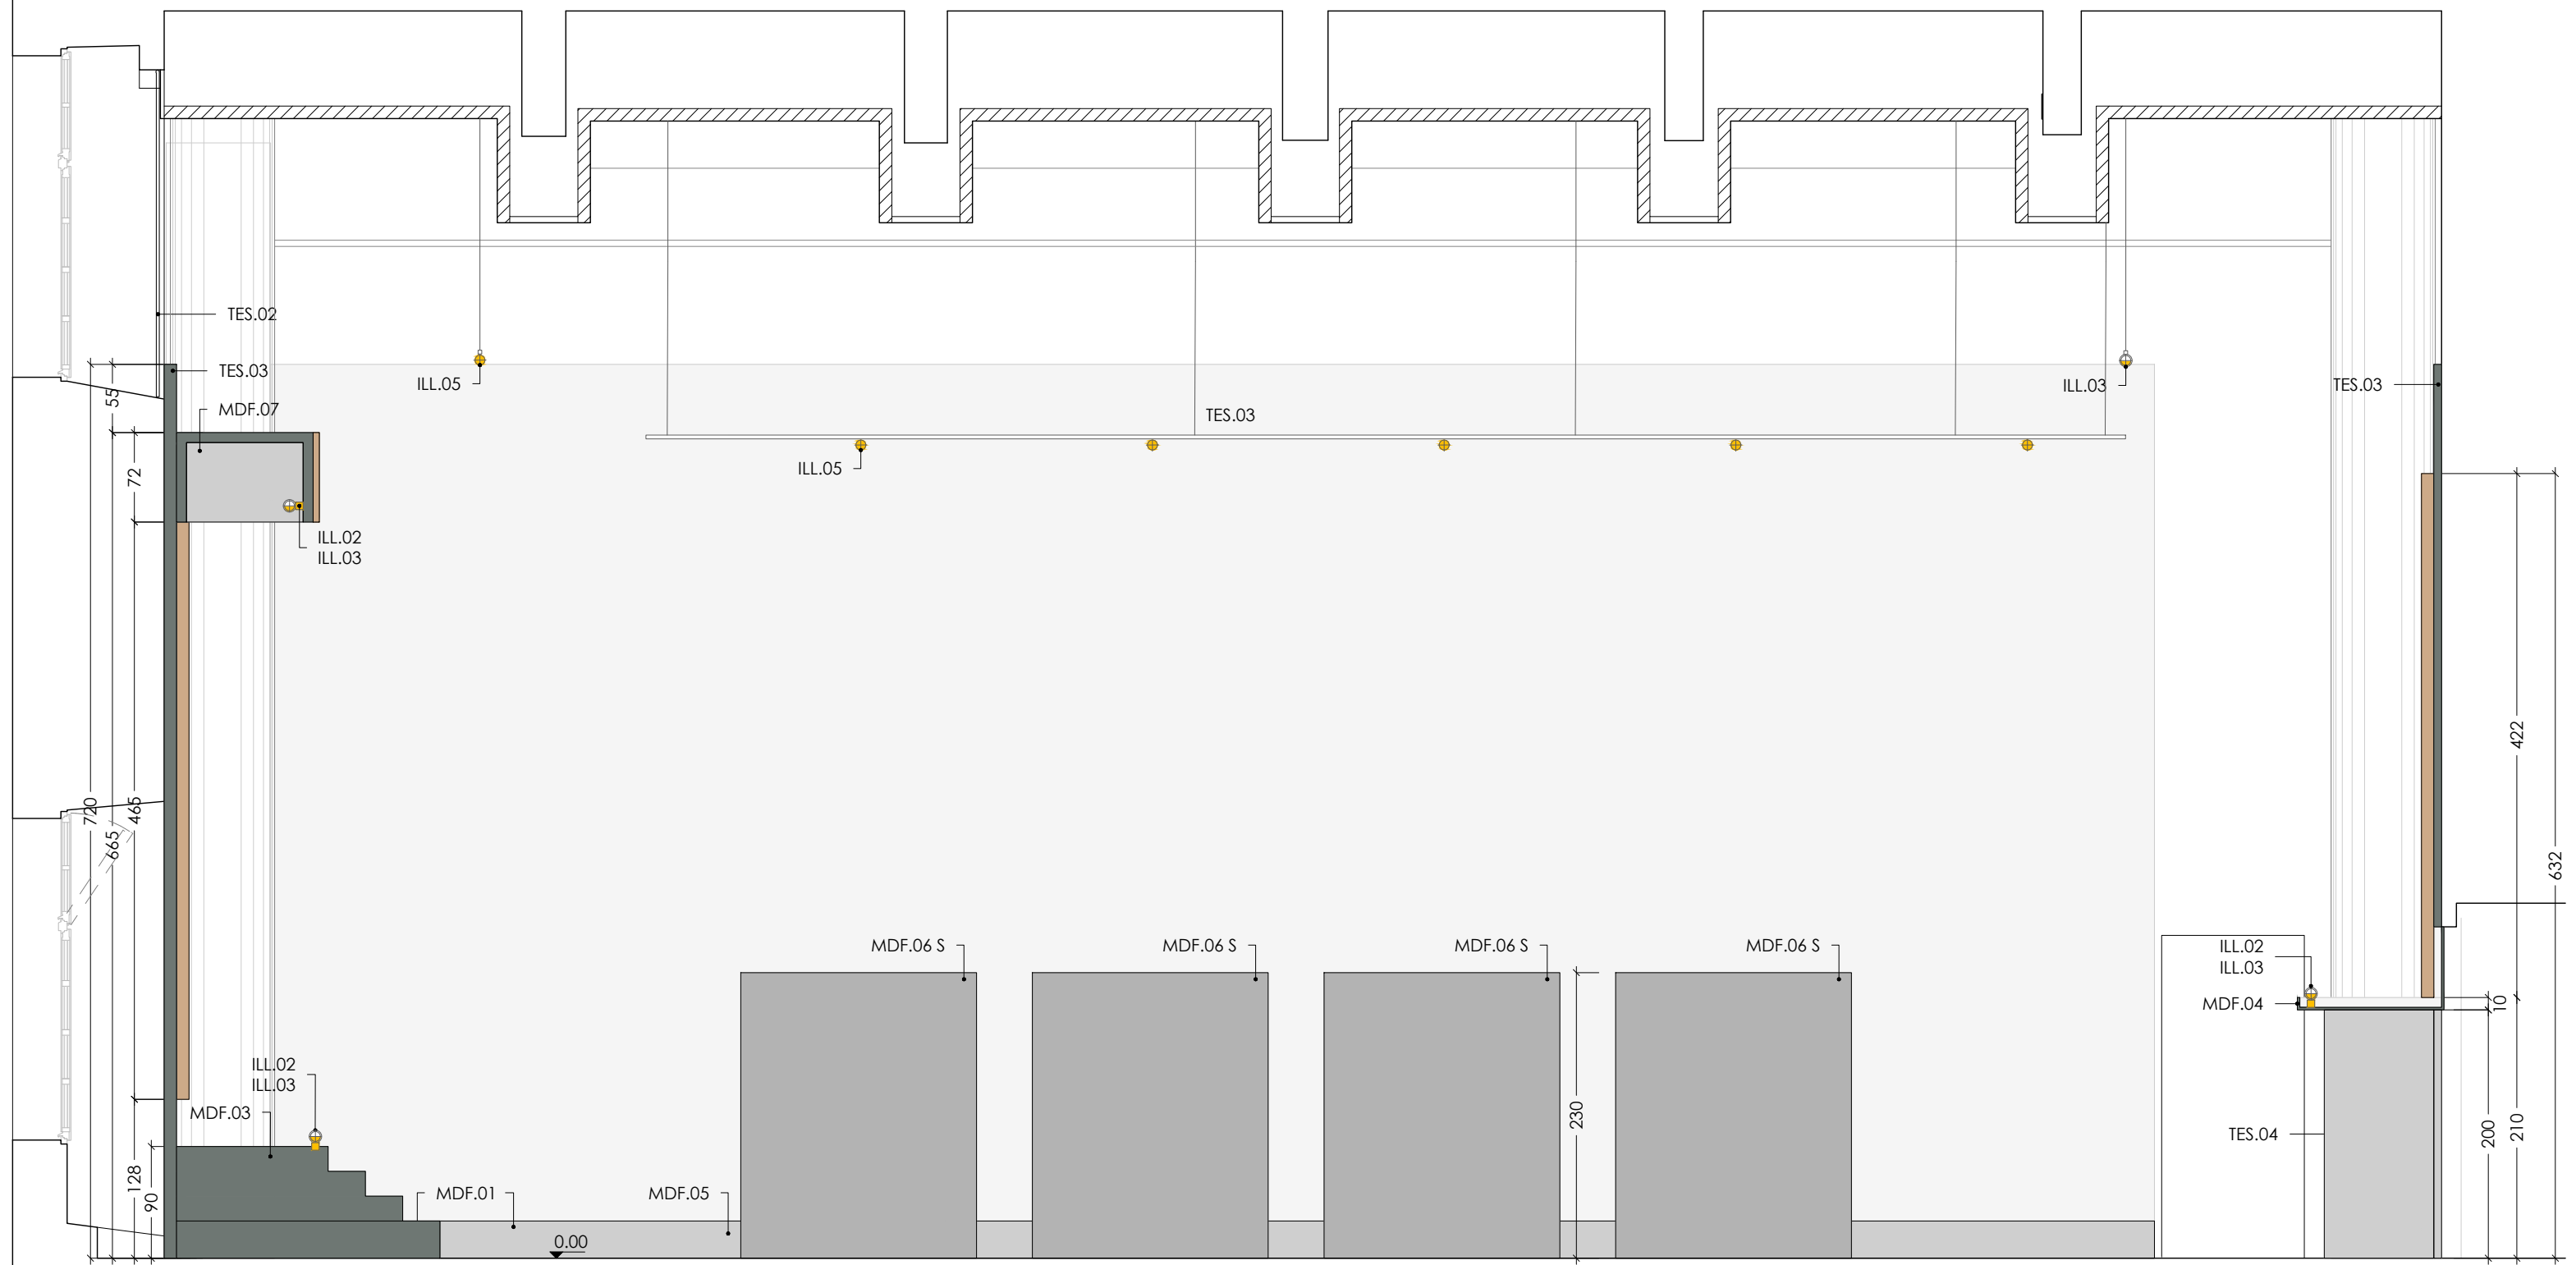

LEGENDA			
	Binario elettrificato esistente a sospensione		ILL.04 - Faretto incassato a fascio controllato
	ILL.02 - Binario elettrificato in appoggio		ILL.05 - Proiettore track esistente a fascio controllato
	ILL.03 - Proiettore track wallwasher tunable white		ILL.06 - Barra led esistente

N.Tav. 03.06	REGGIA DI VENARIA ALL'OMBRA DI LEONARDO	Oggetto: STATO DI PROGETTO SEZIONE B'B	Scala 1:50
			Data 15/01/2023