



UBICAZIONE	REGGIA DI VENARIA, VENARIA REALE, TORINO
TITOLO DELL'OPERA	ALLESTIMENTO MOSTRA "TAVOLE REGALI"
COMMITTENZA	CONSORZIO DELLE RESIDENZE REALI SABAUDE

RESPONSABILE UNICO DEL PROCEDIMENTO :	ARCH. FRANCESCO BOSSO
---------------------------------------	-----------------------


PROGETTAZIONE ALLESTIMENTI :  	arch. LORENZO GREPPI collaboratrici arch. FRANCESCA DE GAUDIO, arch. ANNA SALVATORI via Paolo Ricci 12 - 50014 FIESOLE (FI) - info@lorenzogreppi.com
---	---

ELABORATO : **ALLESTIMENTO\_ FASCICOLO ELABORATI ARCHITETTONICI**

LIVELLO PROGETTUALE UNICO DEFINITIVO-ESECUTIVO

DATA REVISIONE	REVISIONE N.	DESCRIZIONE AGGIORNAMENTO

PRIMA EMISSIONE: 24/05/2023	SCALA - <b>1:50</b>	TAV.N. <b>ALL_05.ARC</b>
-----------------------------	------------------------	-----------------------------

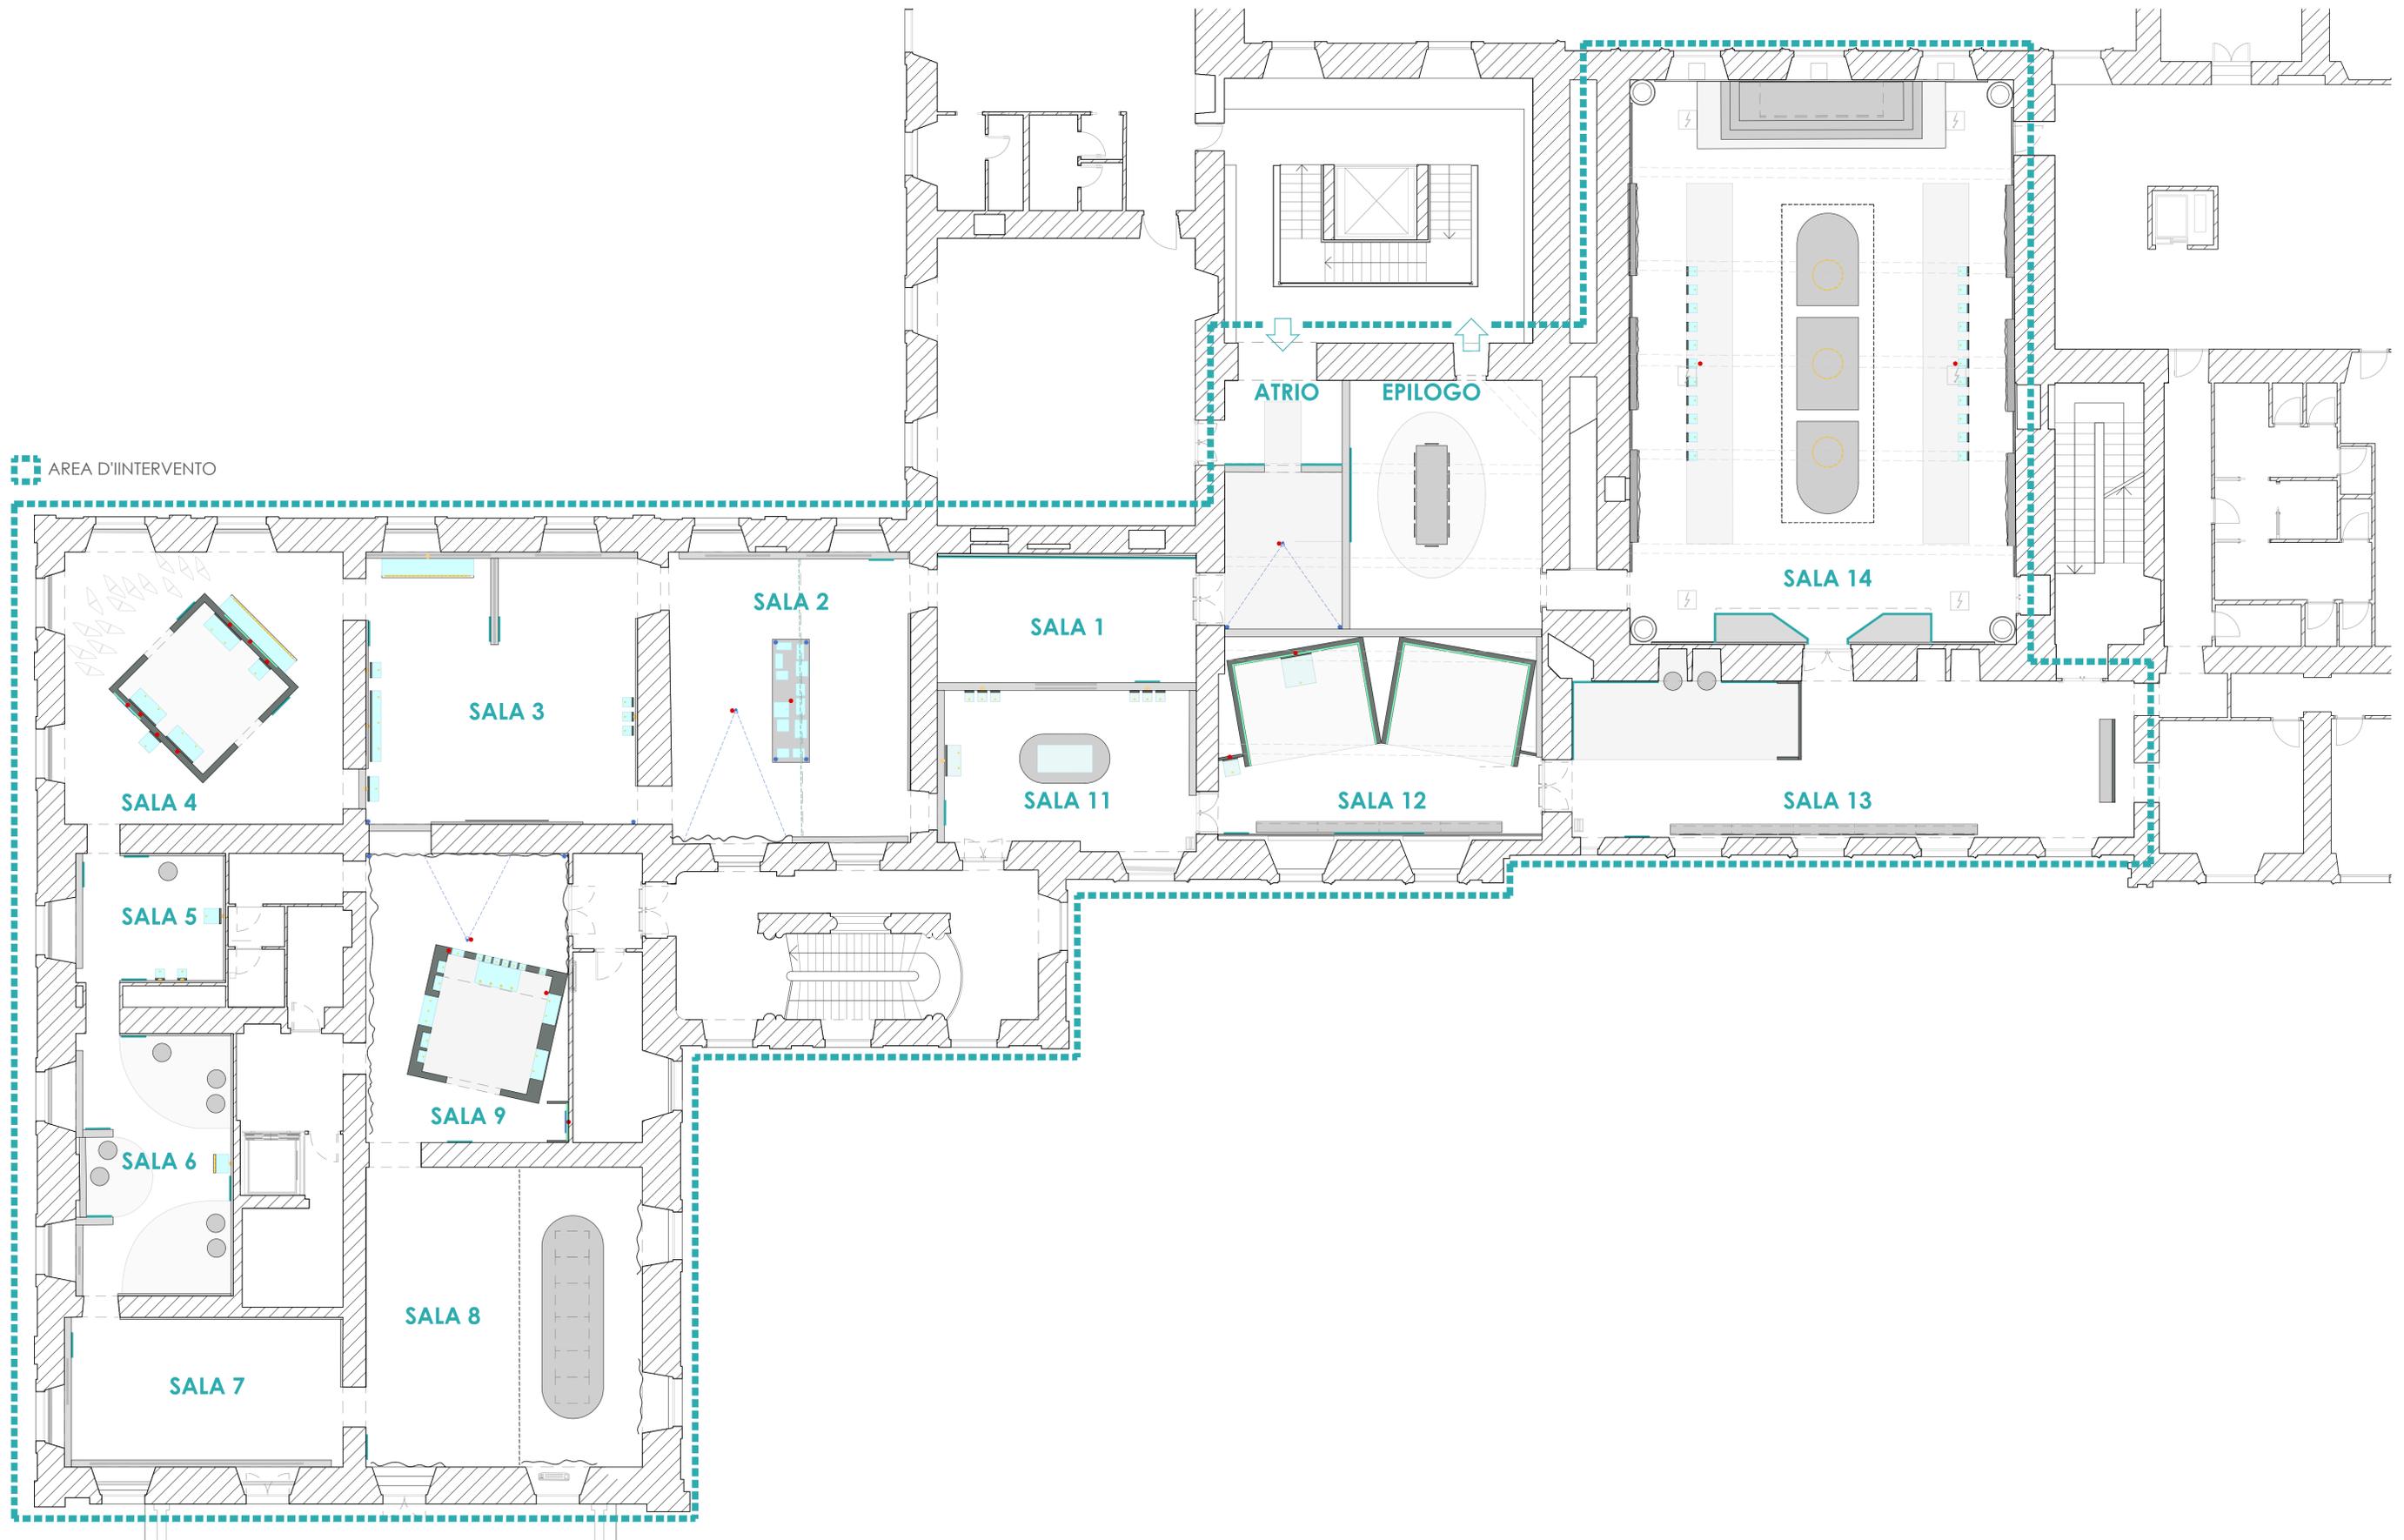


- Nuova alimentazione elettrica
- Nuova alimentazione dati
- Alimentazione elettrica esistente

N.Tav.  
00.00

REGGIA DI VENARIA  
TAVOLE REGALI

Oggetto: STATO DI PROGETTO  
PLANIMETRIA GENERALE

Scala 1:100  
Data Maggio 2023

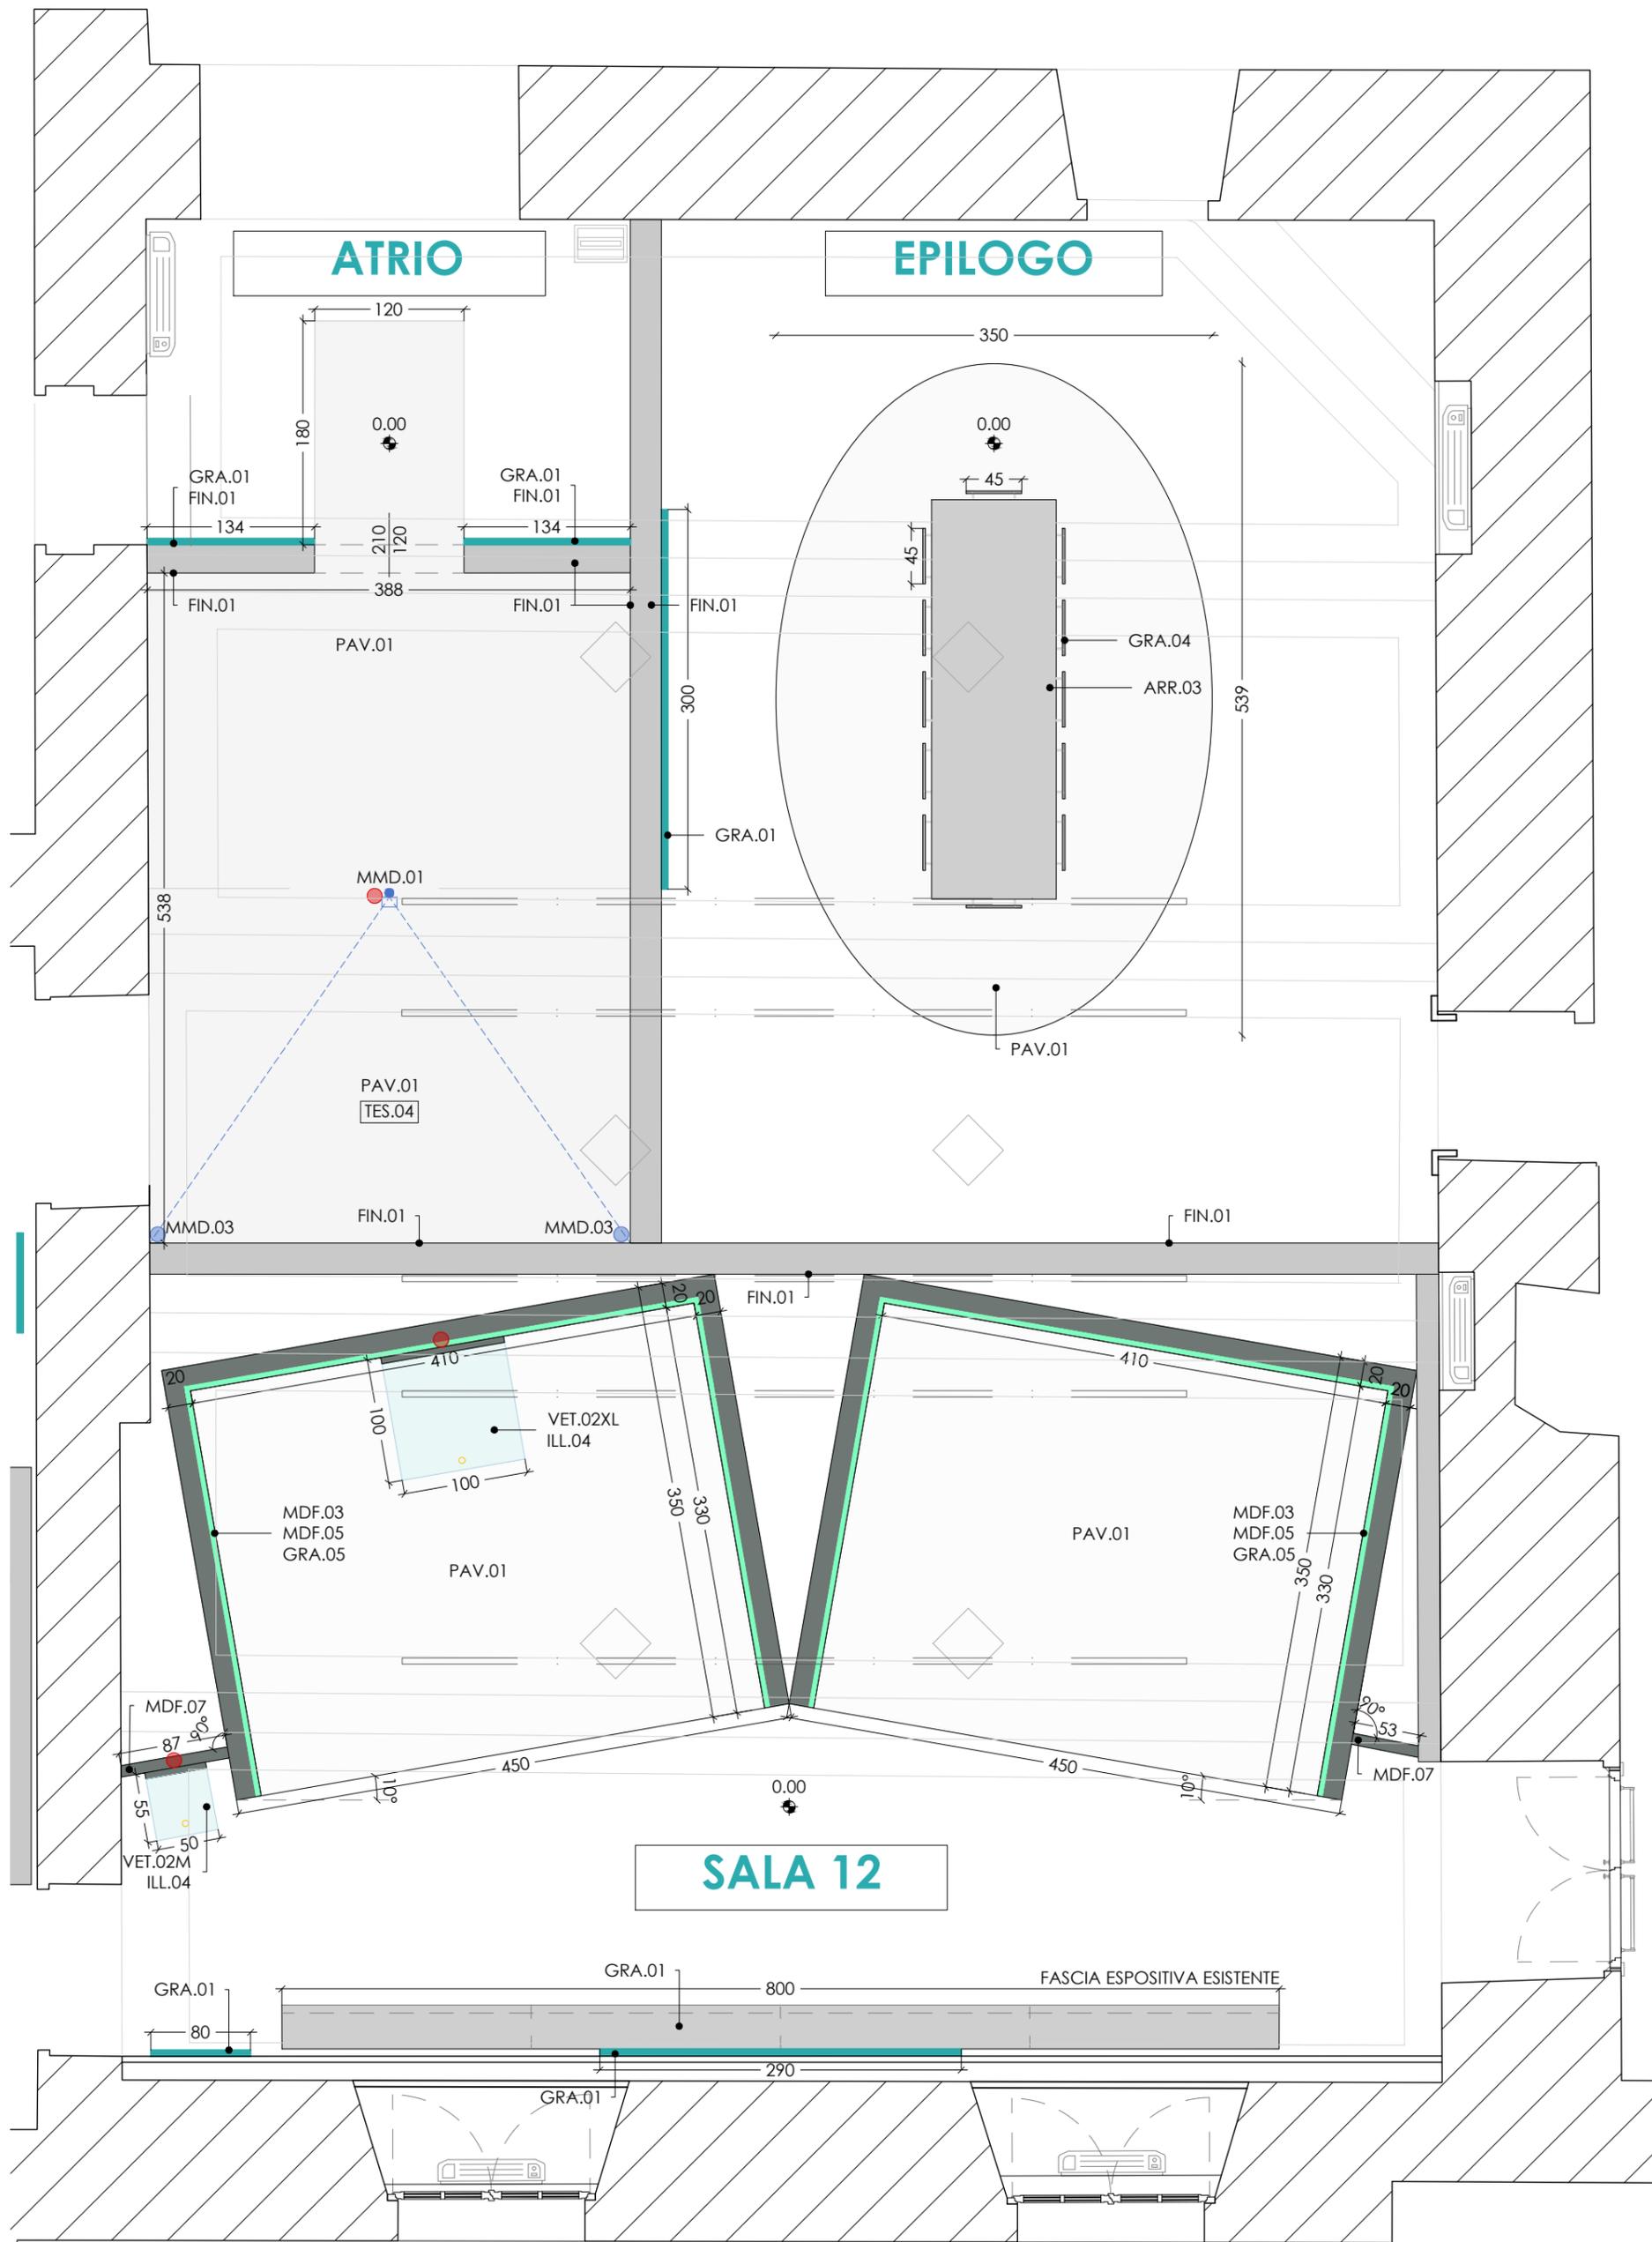


- Nuova alimentazione elettrica
- Nuova alimentazione dati
- Alimentazione elettrica esistente

N.Tav.  
**ATRIO**


**REGGIA DI VENARIA**  
TAVOLE REGALI

Oggetto: STATO DI PROGETTO  
ATRIO - SALA 12 e 15

Scala 1:50  
Data Maggio 2023

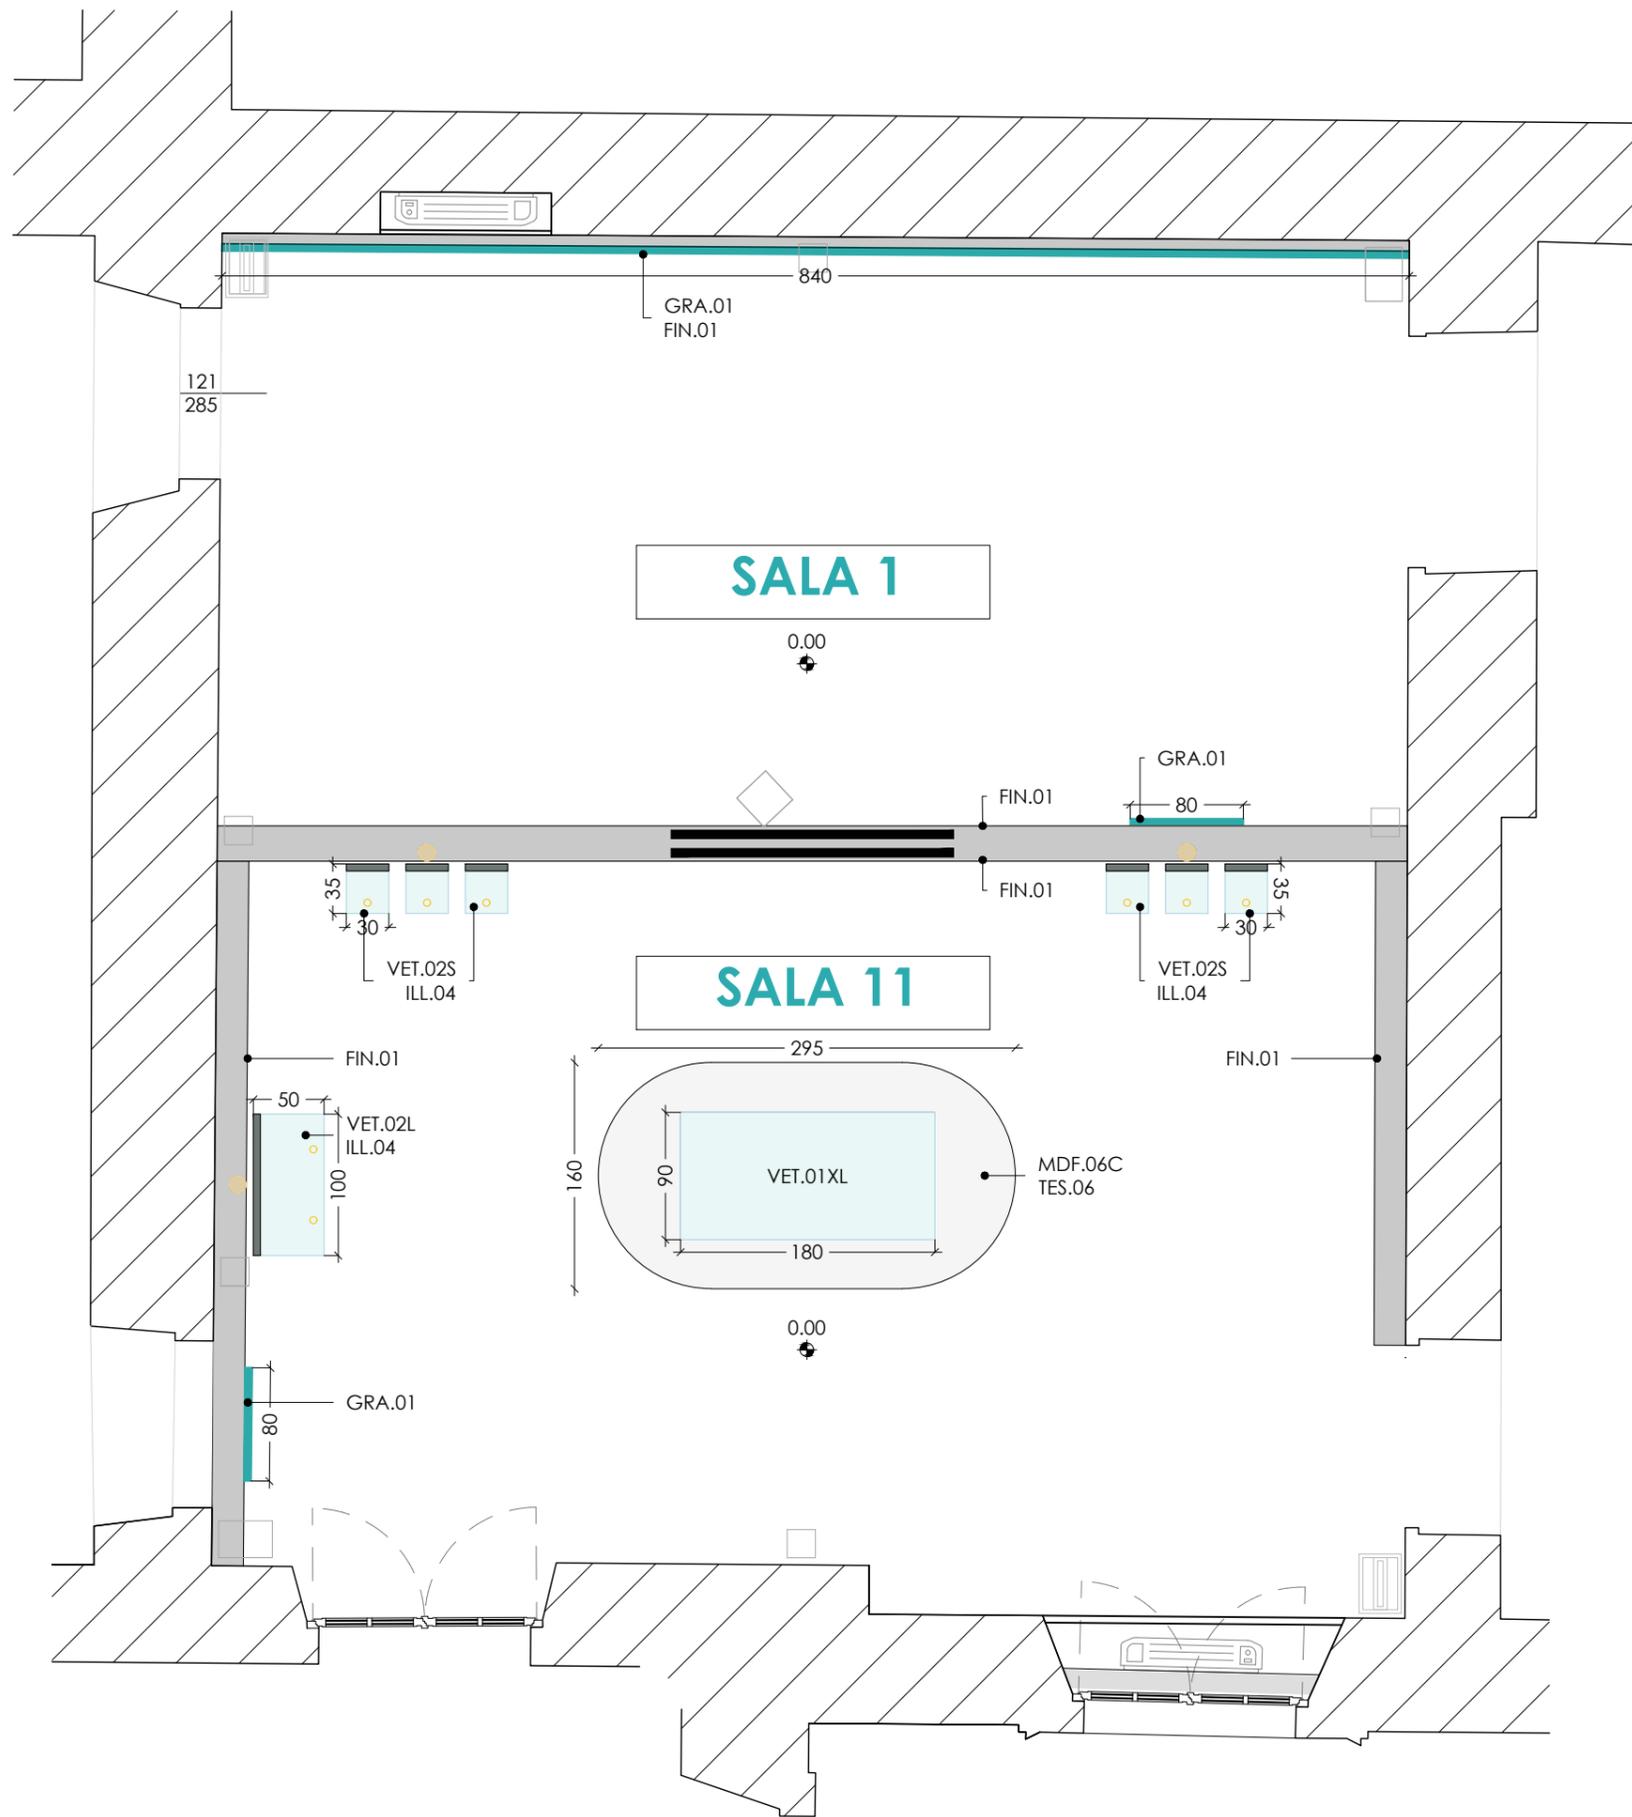

<ul style="list-style-type: none"> <li><span style="color: red;">●</span> Nuova alimentazione elettrica</li> <li><span style="color: blue;">●</span> Nuova alimentazione dati</li> <li><span style="color: orange;">●</span> Alimentazione elettrica esistente</li> </ul>	N.Tav. <b>SALA 01</b>	<b>REGGIA DI VENARIA</b> TAVOLE REGALI	Oggetto: STATO DI PROGETTO SALA 1	Scala 1:50 Data Aprile 2023
---	--------------------------	-------------------------------------------	--------------------------------------	--------------------------------

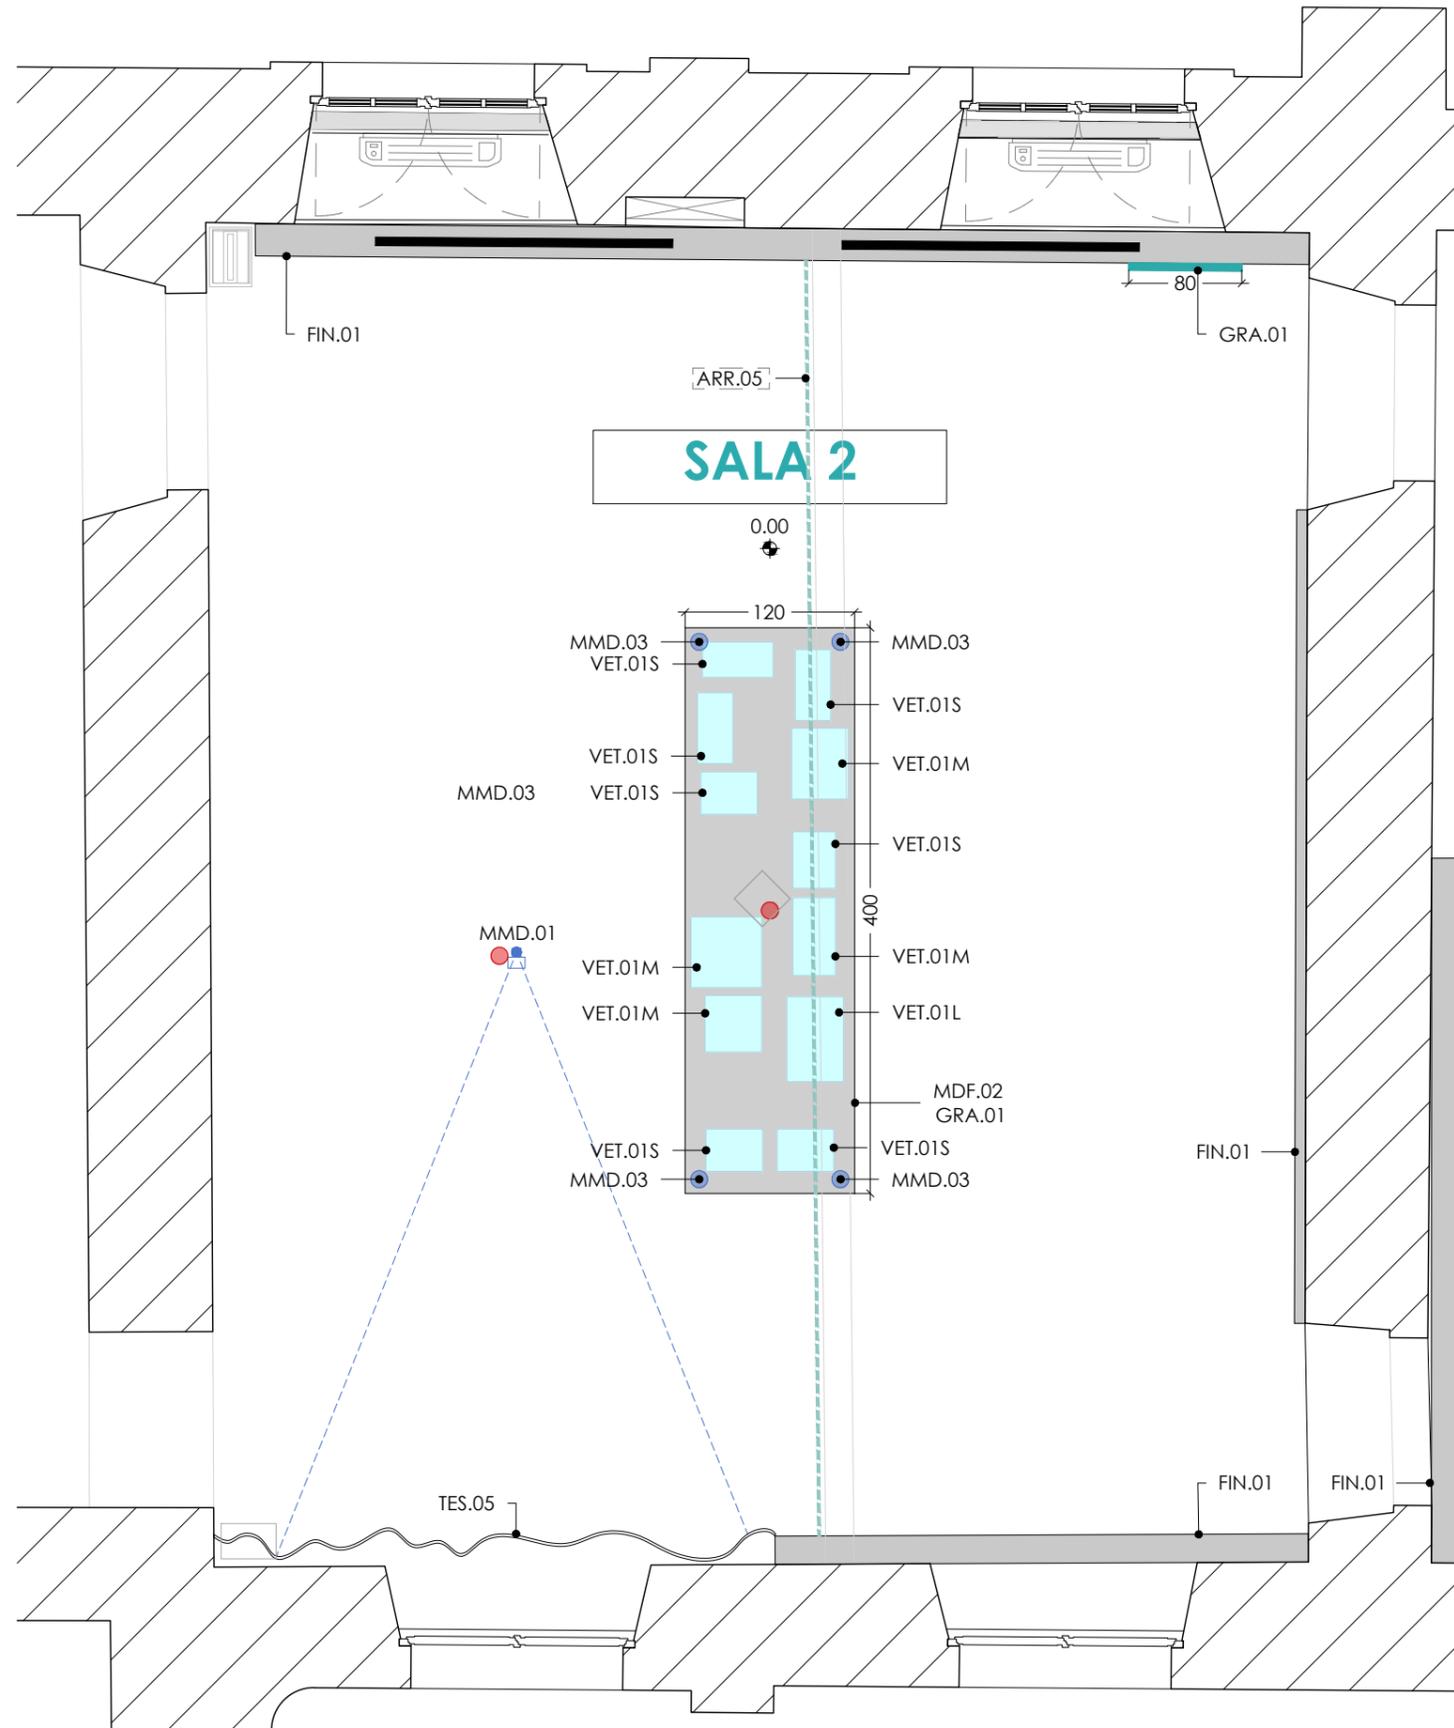


- Nuova alimentazione elettrica
- Nuova alimentazione dati
- Alimentazione elettrica esistente

N.Tav.  
SALA 02

REGGIA DI VENARIA  
TAVOLE REGALI

Oggetto: STATO DI PROGETTO  
SALA 2

Scala 1:50  
Data Aprile 2023

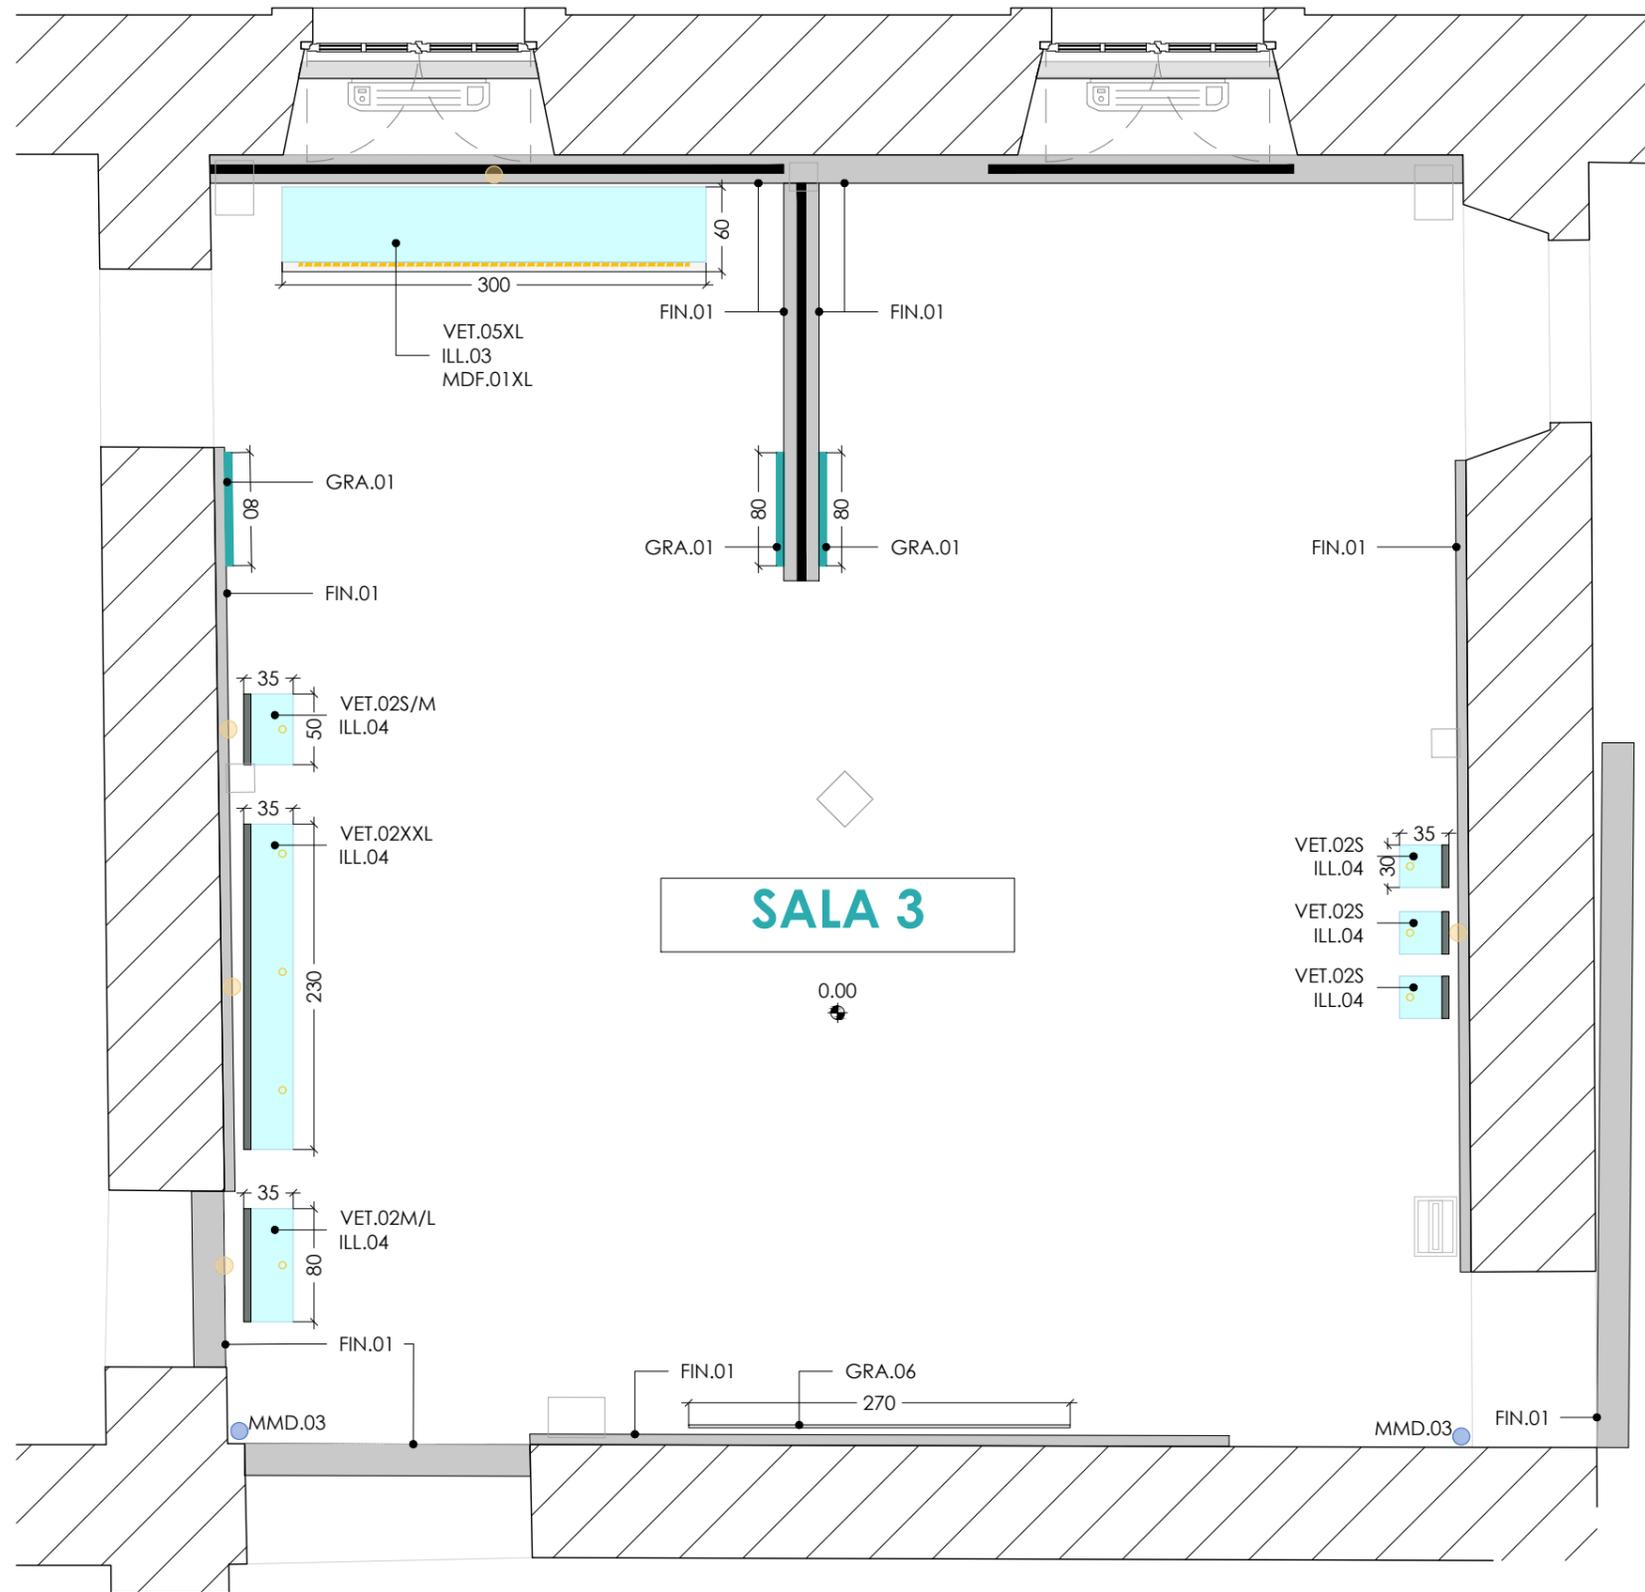


● Nuova alimentazione elettrica
● Nuova alimentazione dati
● Alimentazione elettrica esistente

N.Tav.
<b>SALA 03</b>

<b>REGGIA DI VENARIA</b>
TAVOLE REGALI

Oggetto: STATO DI PROGETTO
SALA 3

Scala 1:50
Data Aprile 2023

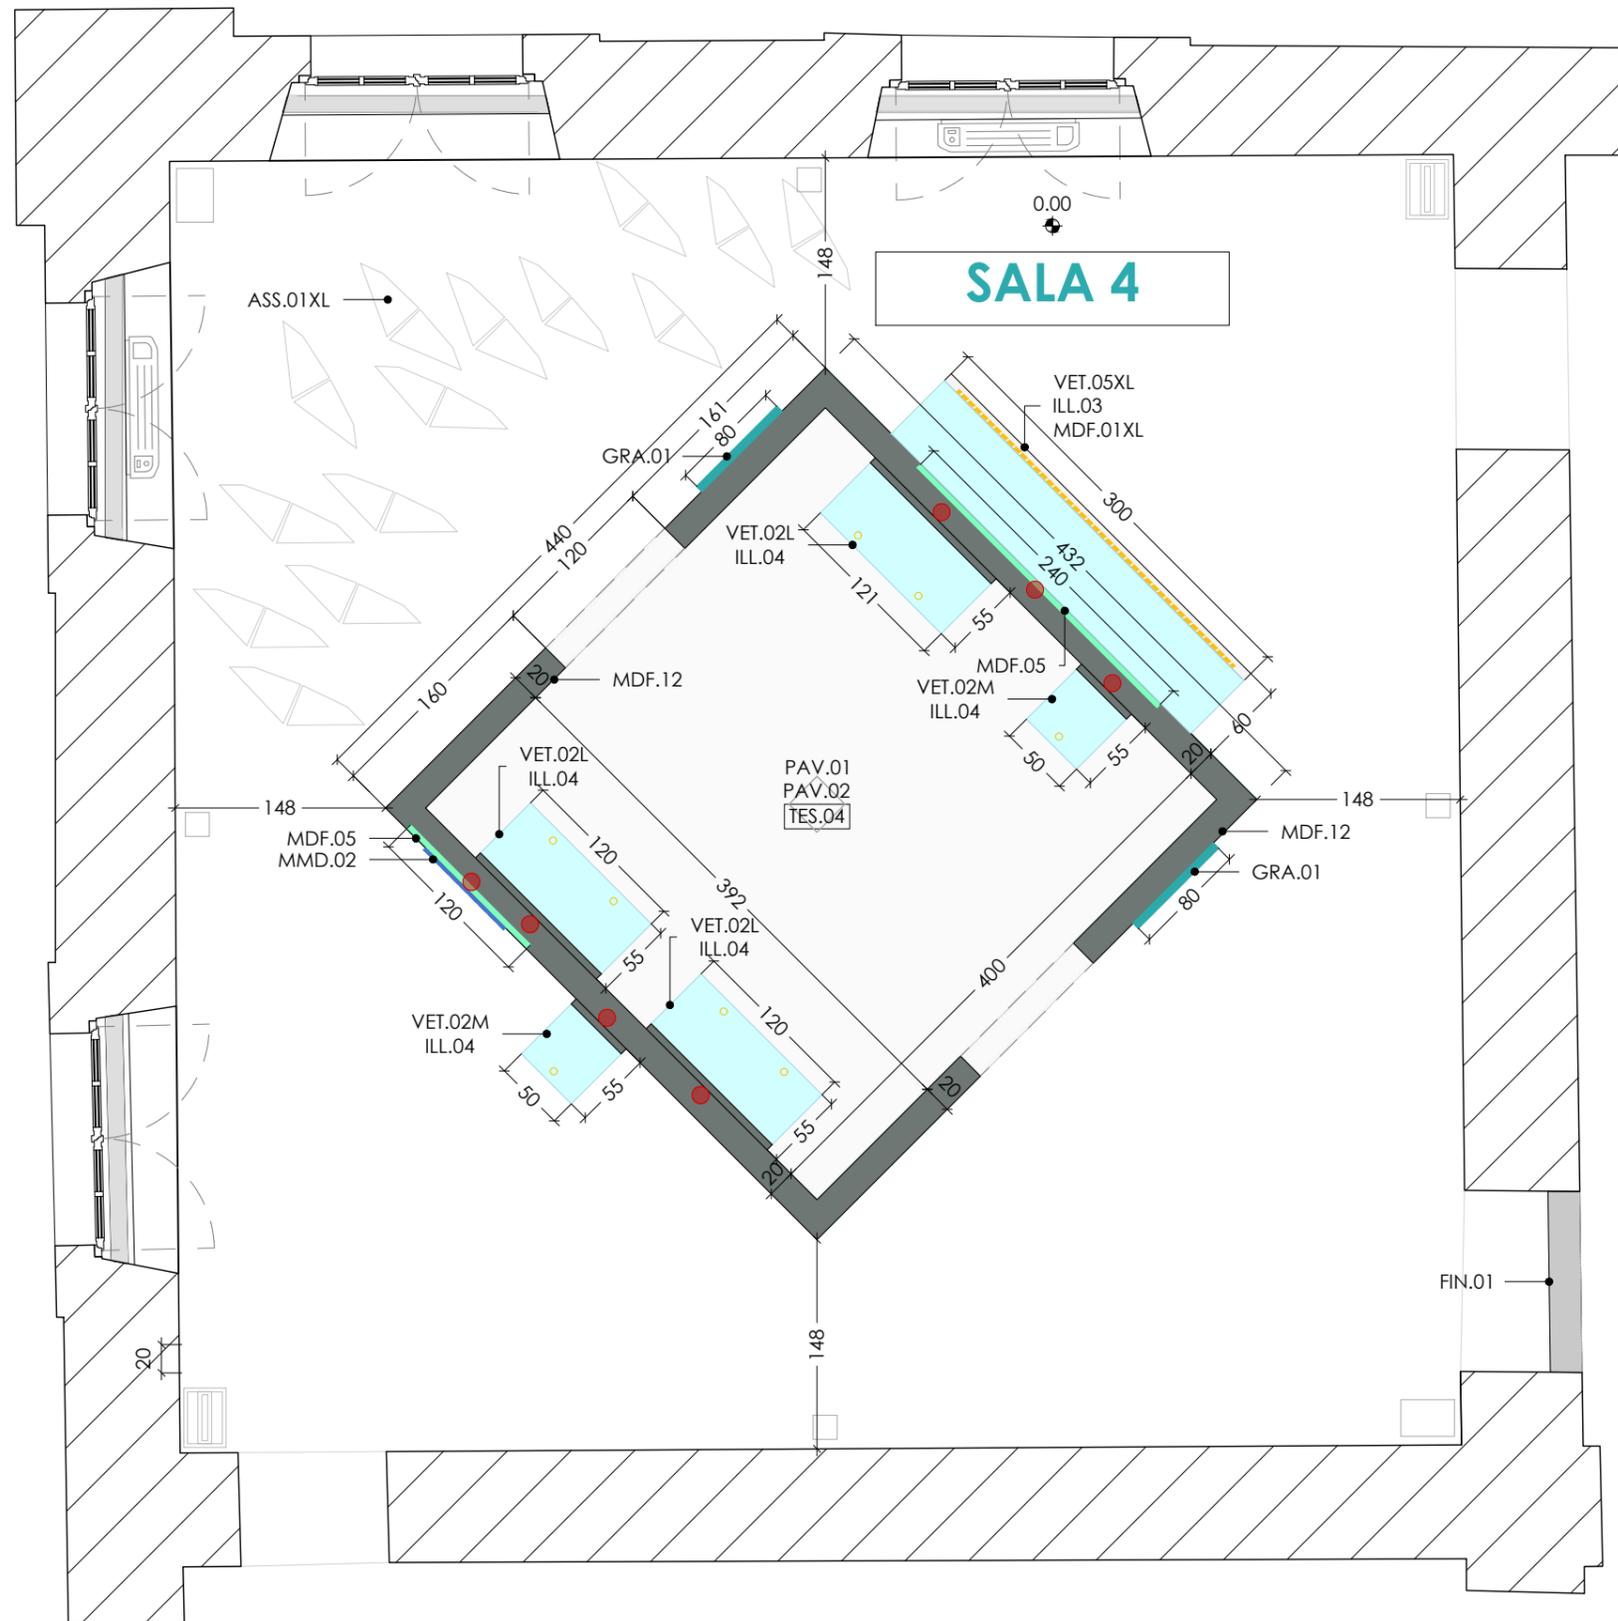


- Nuova alimentazione elettrica
- Nuova alimentazione dati
- Alimentazione elettrica esistente

N.Tav.  
**SALA 04**

**REGGIA DI VENARIA**  
TAVOLE REGALI

Oggetto: STATO DI PROGETTO  
SALA 4

Scala 1:50  
Data Aprile 2023

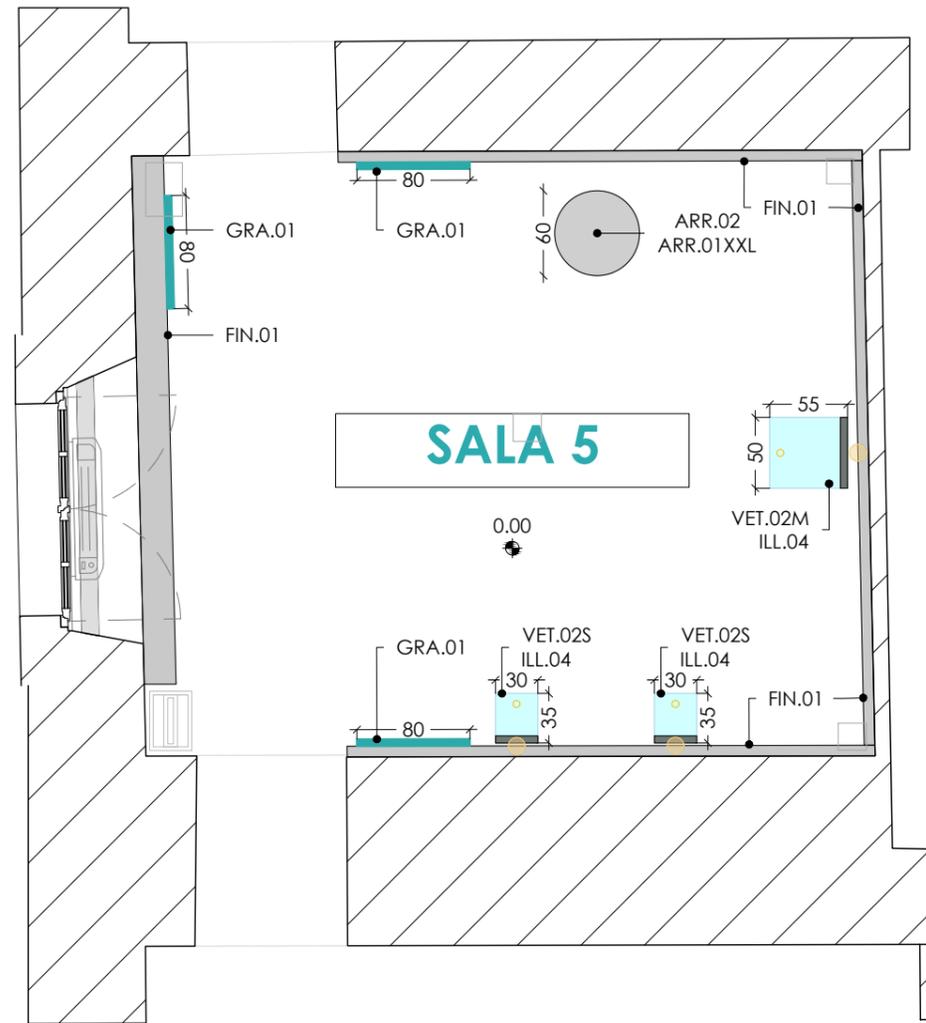


● Nuova alimentazione elettrica
● Nuova alimentazione dati
● Alimentazione elettrica esistente

N.Tav.  
SALA 05

REGGIA DI VENARIA  
TAVOLE REGALI

Oggetto: STATO DI PROGETTO  
SALA 5

Scala 1:50  
Data Aprile 2023

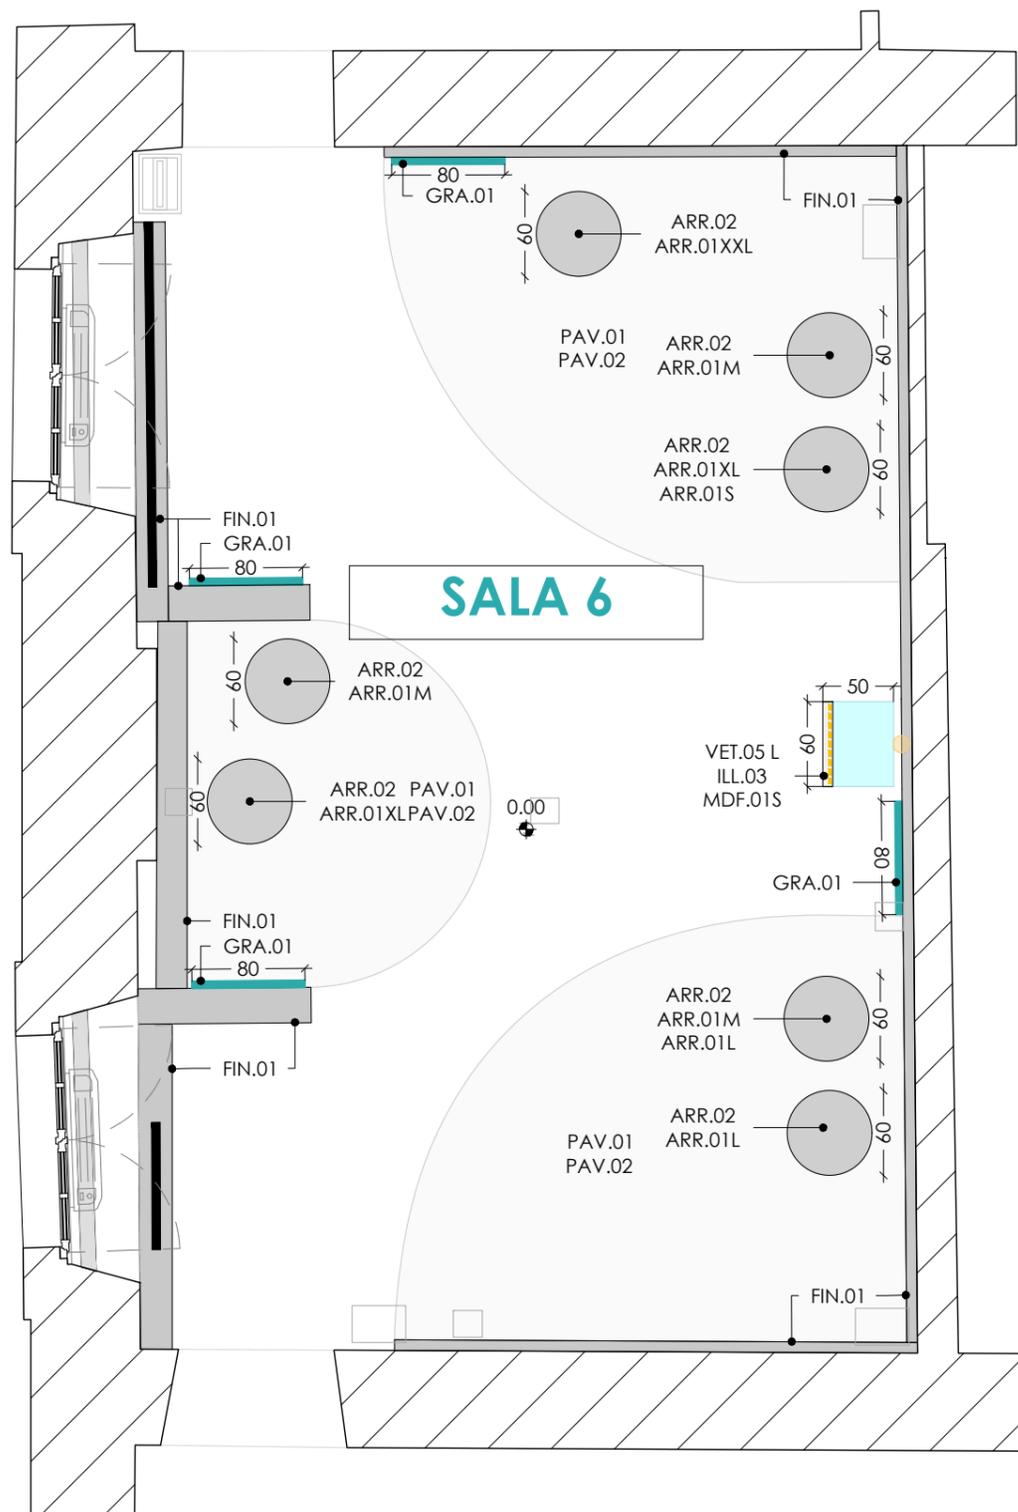


● Nuova alimentazione elettrica
● Nuova alimentazione dati
● Alimentazione elettrica esistente

N.Tav.
<b>SALA 06</b>


<b>REGGIA DI VENARIA</b>
TAVOLE REGALI

Oggetto: STATO DI PROGETTO
SALA 6

Scala 1:50
Data Aprile 2023

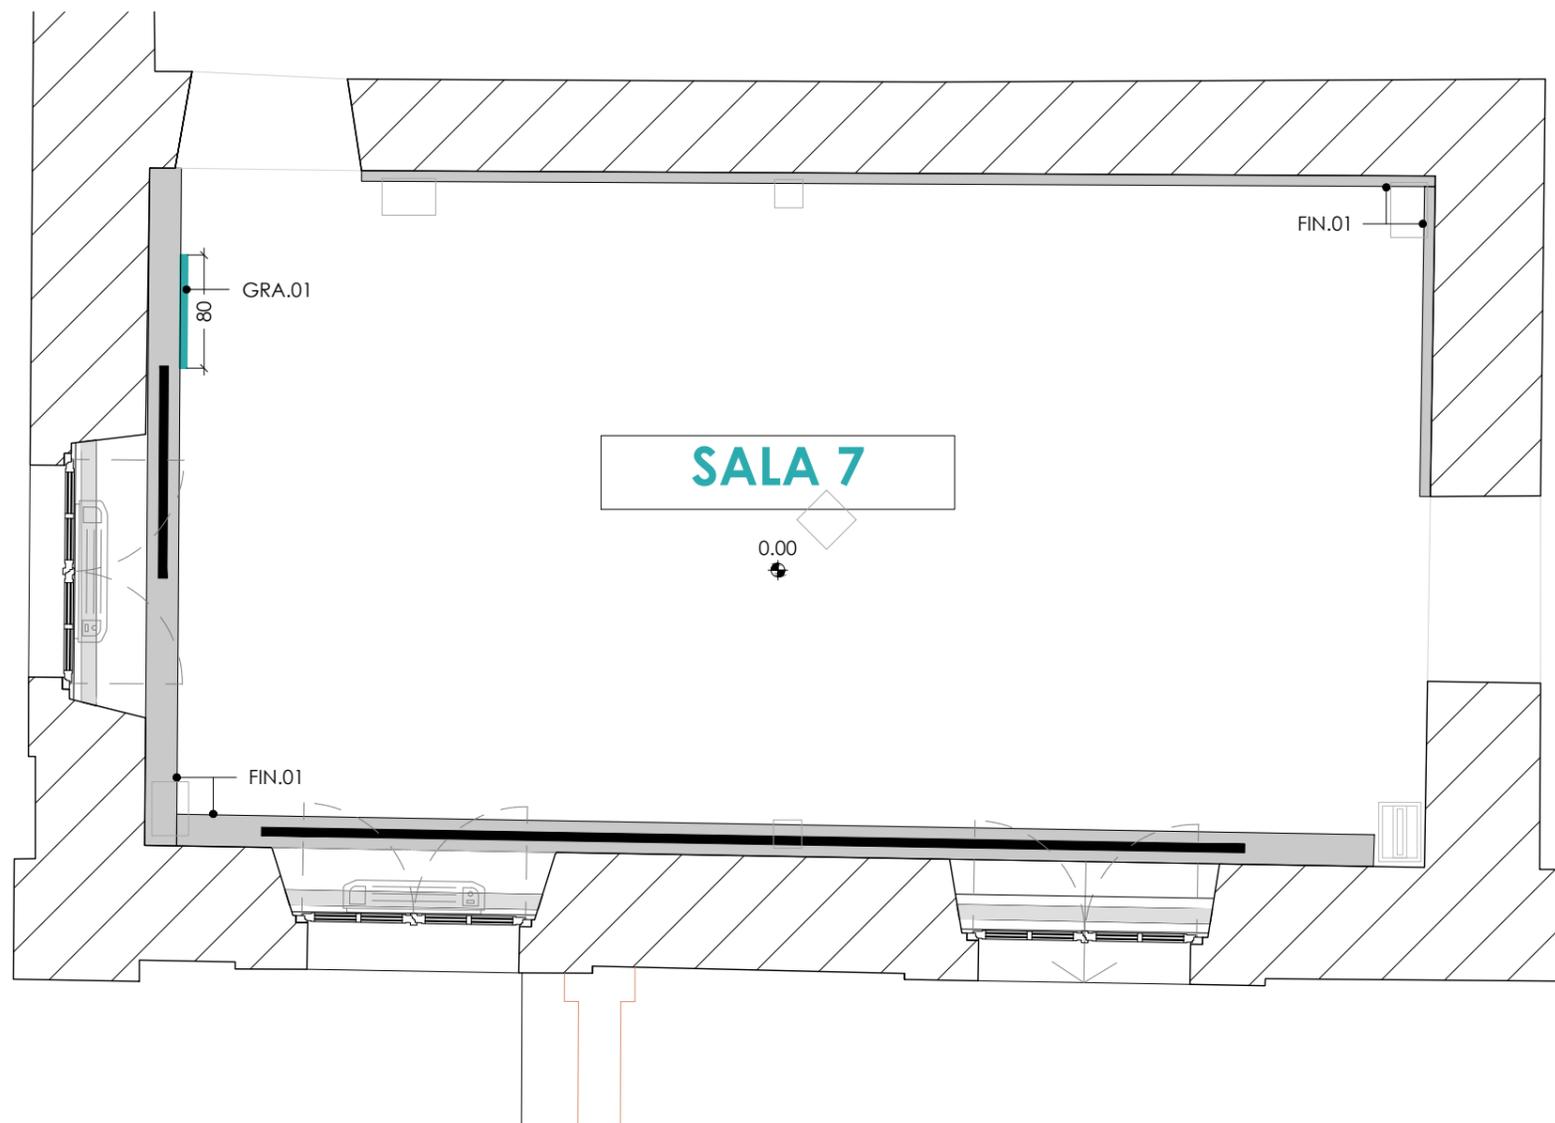

<ul style="list-style-type: none"> <li><span style="color: red;">●</span> Nuova alimentazione elettrica</li> <li><span style="color: blue;">●</span> Nuova alimentazione dati</li> <li><span style="color: orange;">●</span> Alimentazione elettrica esistente</li> </ul>	<p>N.Tav. <b>SALA 07</b></p>	<p><b>REGGIA DI VENARIA</b> TAVOLE REGALI</p>	<p>Oggetto: STATO DI PROGETTO SALA 7</p>	<p>Scala 1:50 Data Aprile 2023</p>
---	----------------------------------	---------------------------------------------------	----------------------------------------------	----------------------------------------

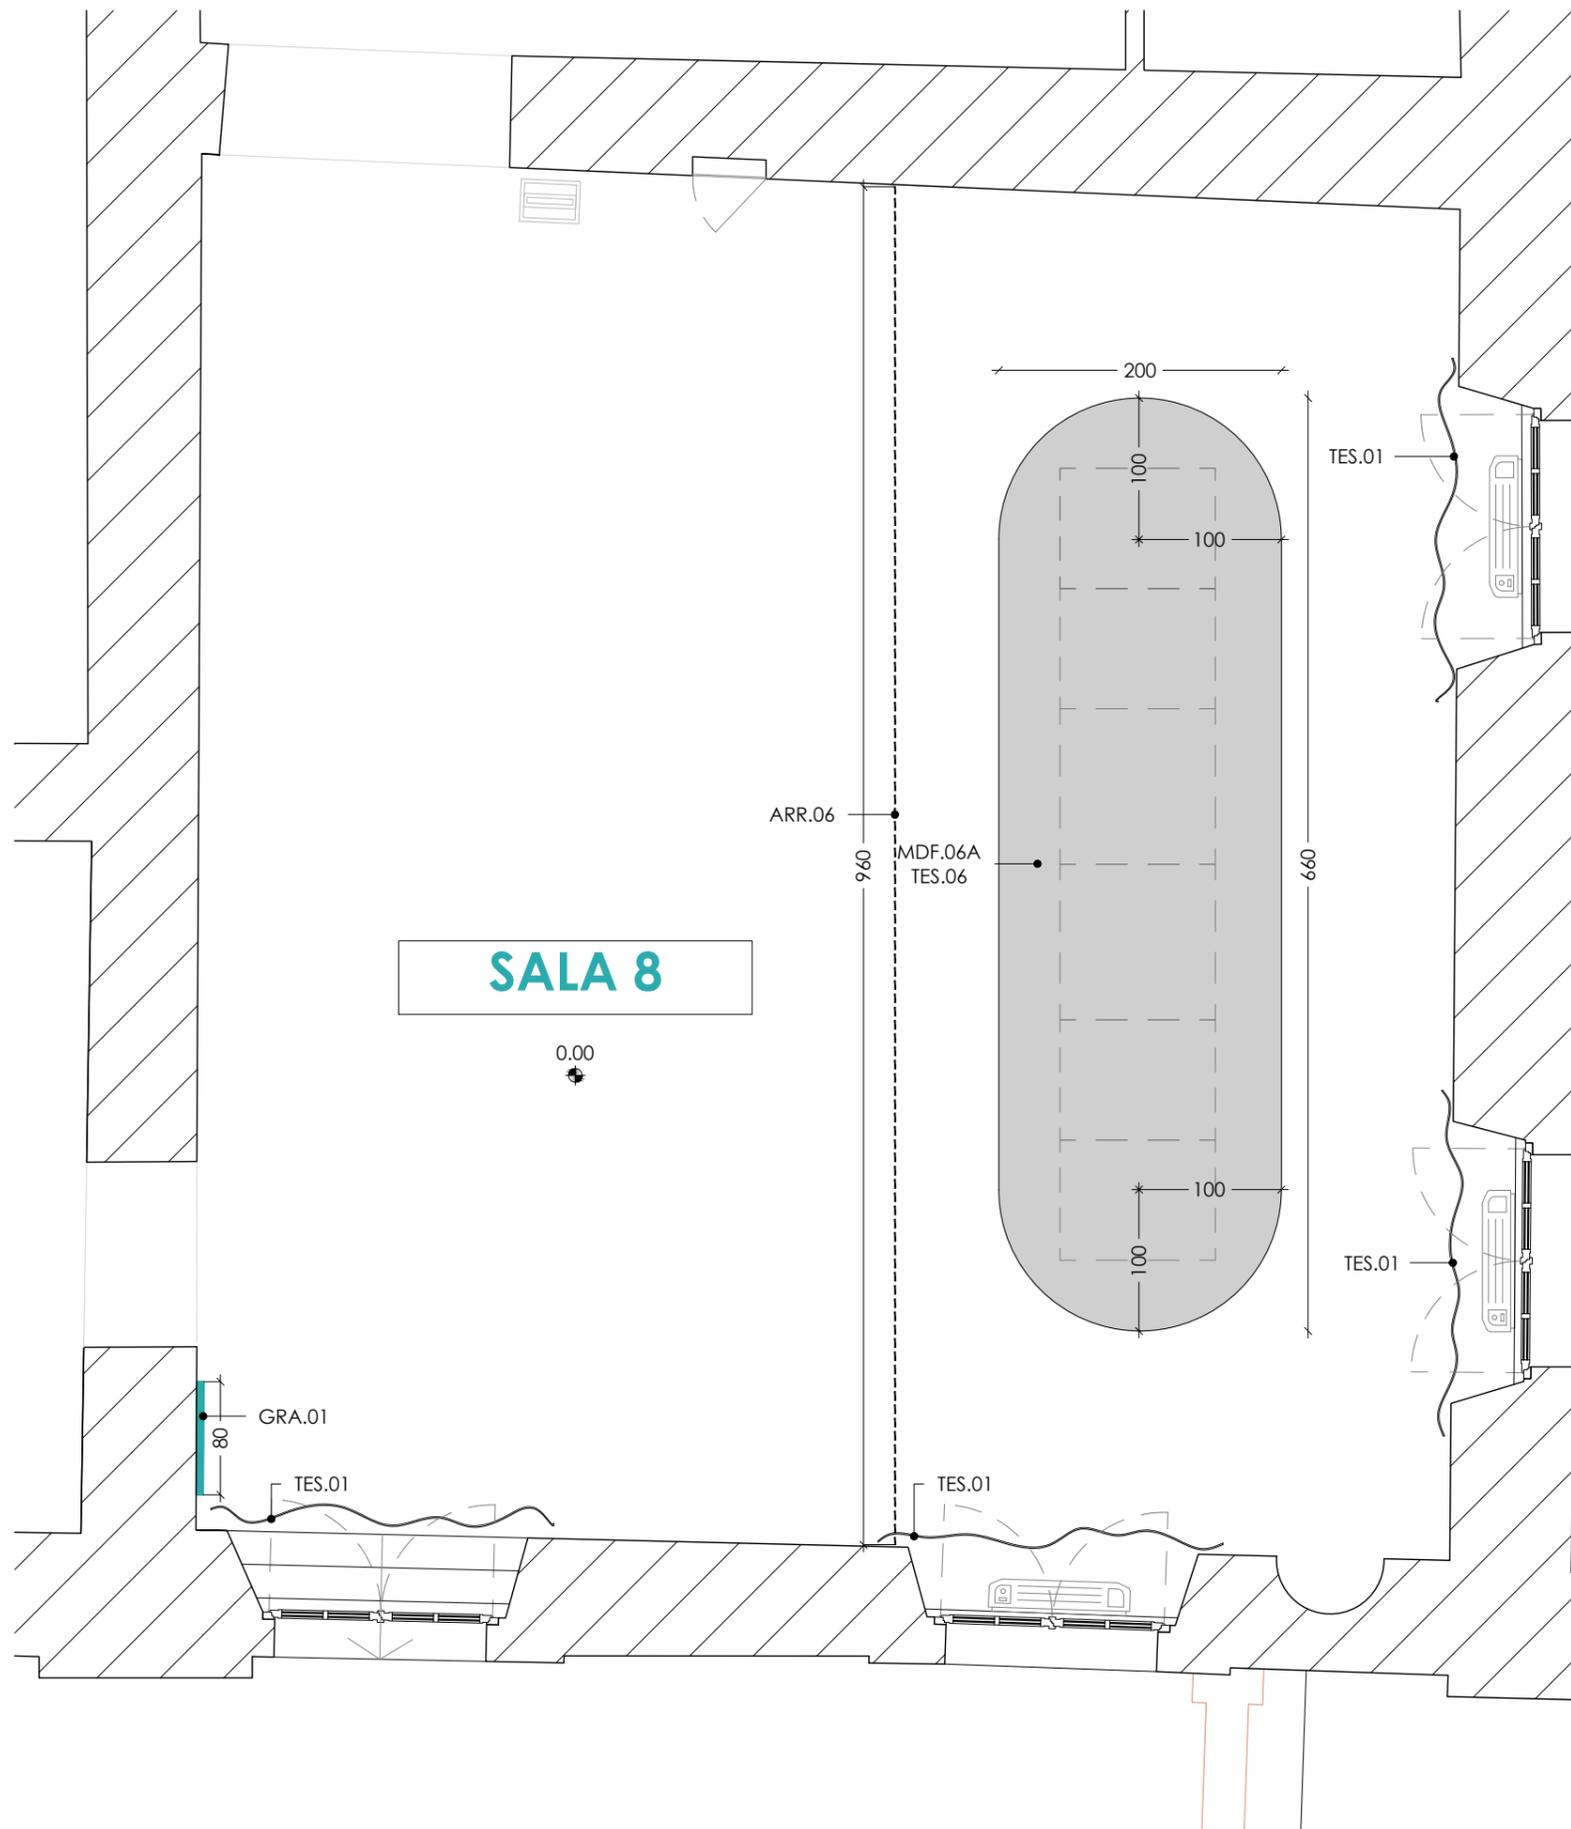


- Nuova alimentazione elettrica
- Nuova alimentazione dati
- Alimentazione elettrica esistente

N.Tav.  
SALA 08

REGGIA DI VENARIA  
TAVOLE REGALI

Oggetto: STATO DI PROGETTO  
SALA 8

Scala 1:50  
Data Aprile 2023

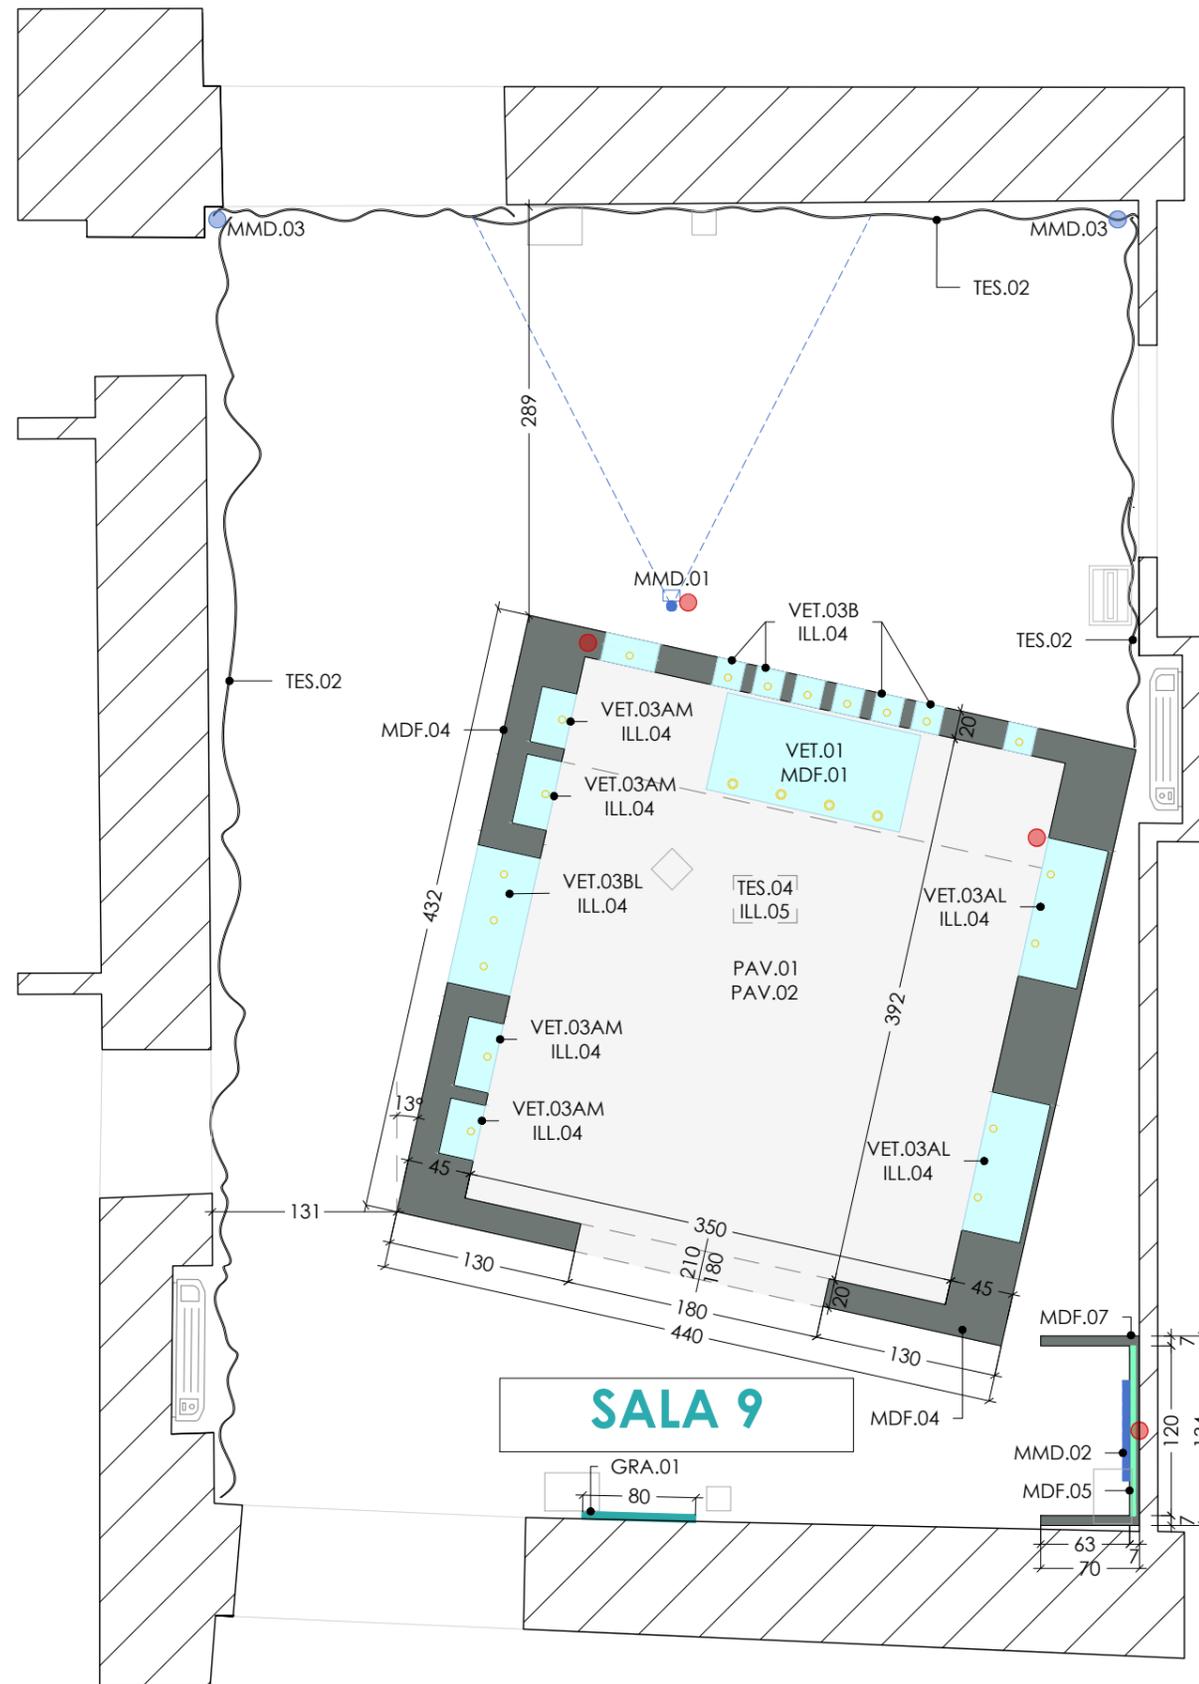


- Nuova alimentazione elettrica
- Nuova alimentazione dati
- Alimentazione elettrica esistente

N.Tav.  
SALA 09

REGGIA DI VENARIA  
TAVOLE REGALI

Oggetto: STATO DI PROGETTO  
SALA 9

Scala 1:50  
Data Aprile 2023

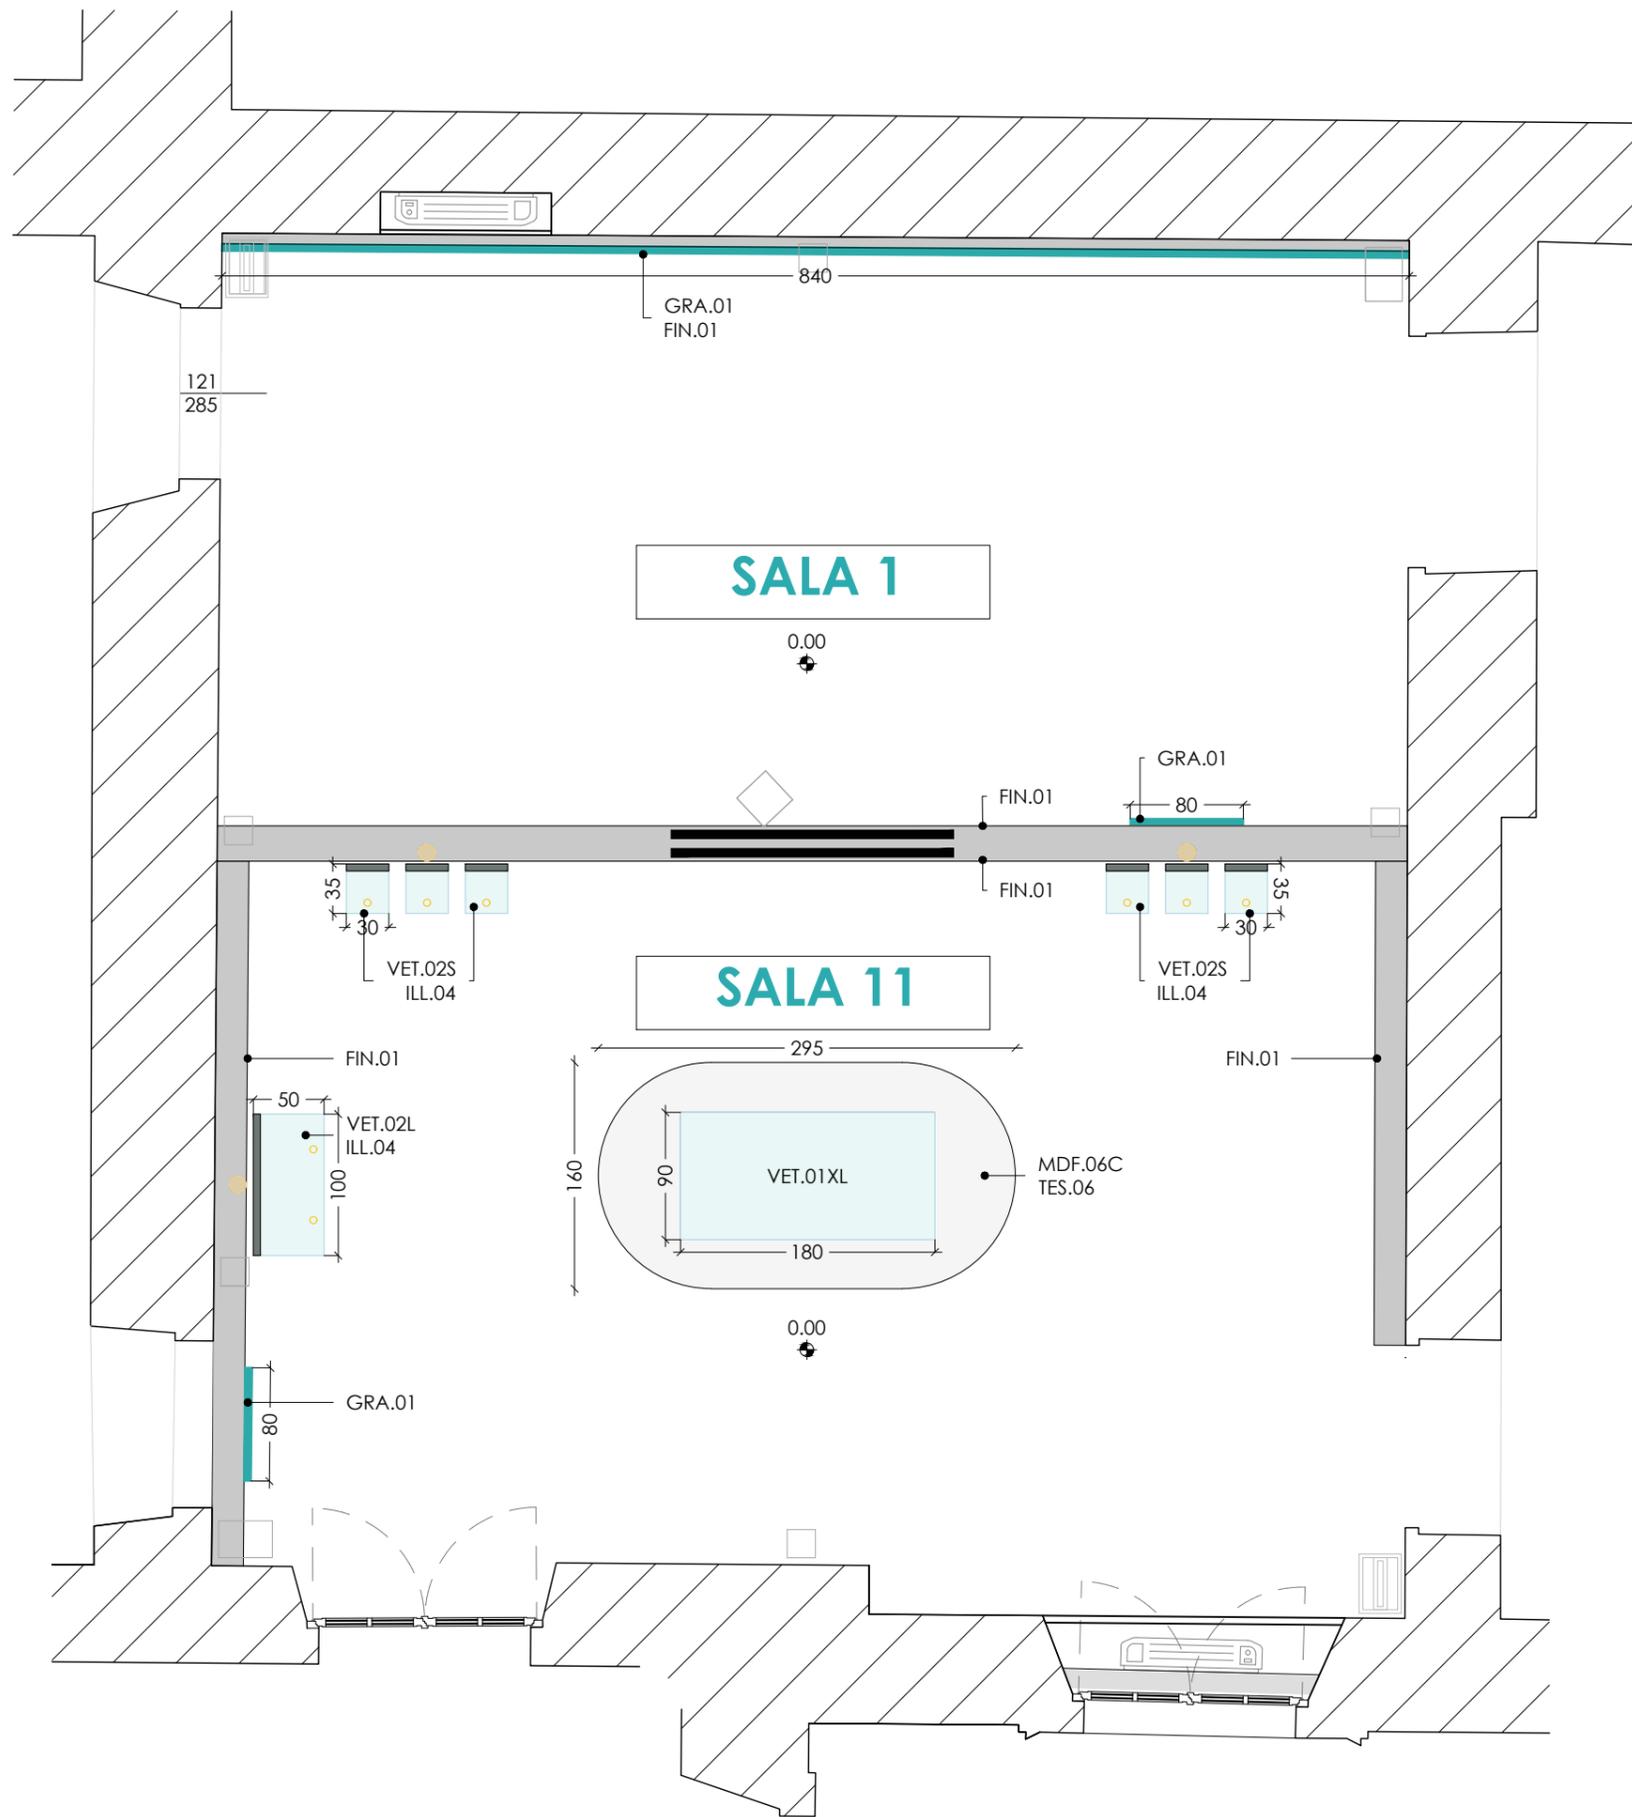


- Nuova alimentazione elettrica
- Nuova alimentazione dati
- Alimentazione elettrica esistente

N.Tav.  
SALA 11

REGGIA DI VENARIA  
TAVOLE REGALI

Oggetto: STATO DI PROGETTO  
SALA 11

Scala 1:50  
Data Aprile 2023

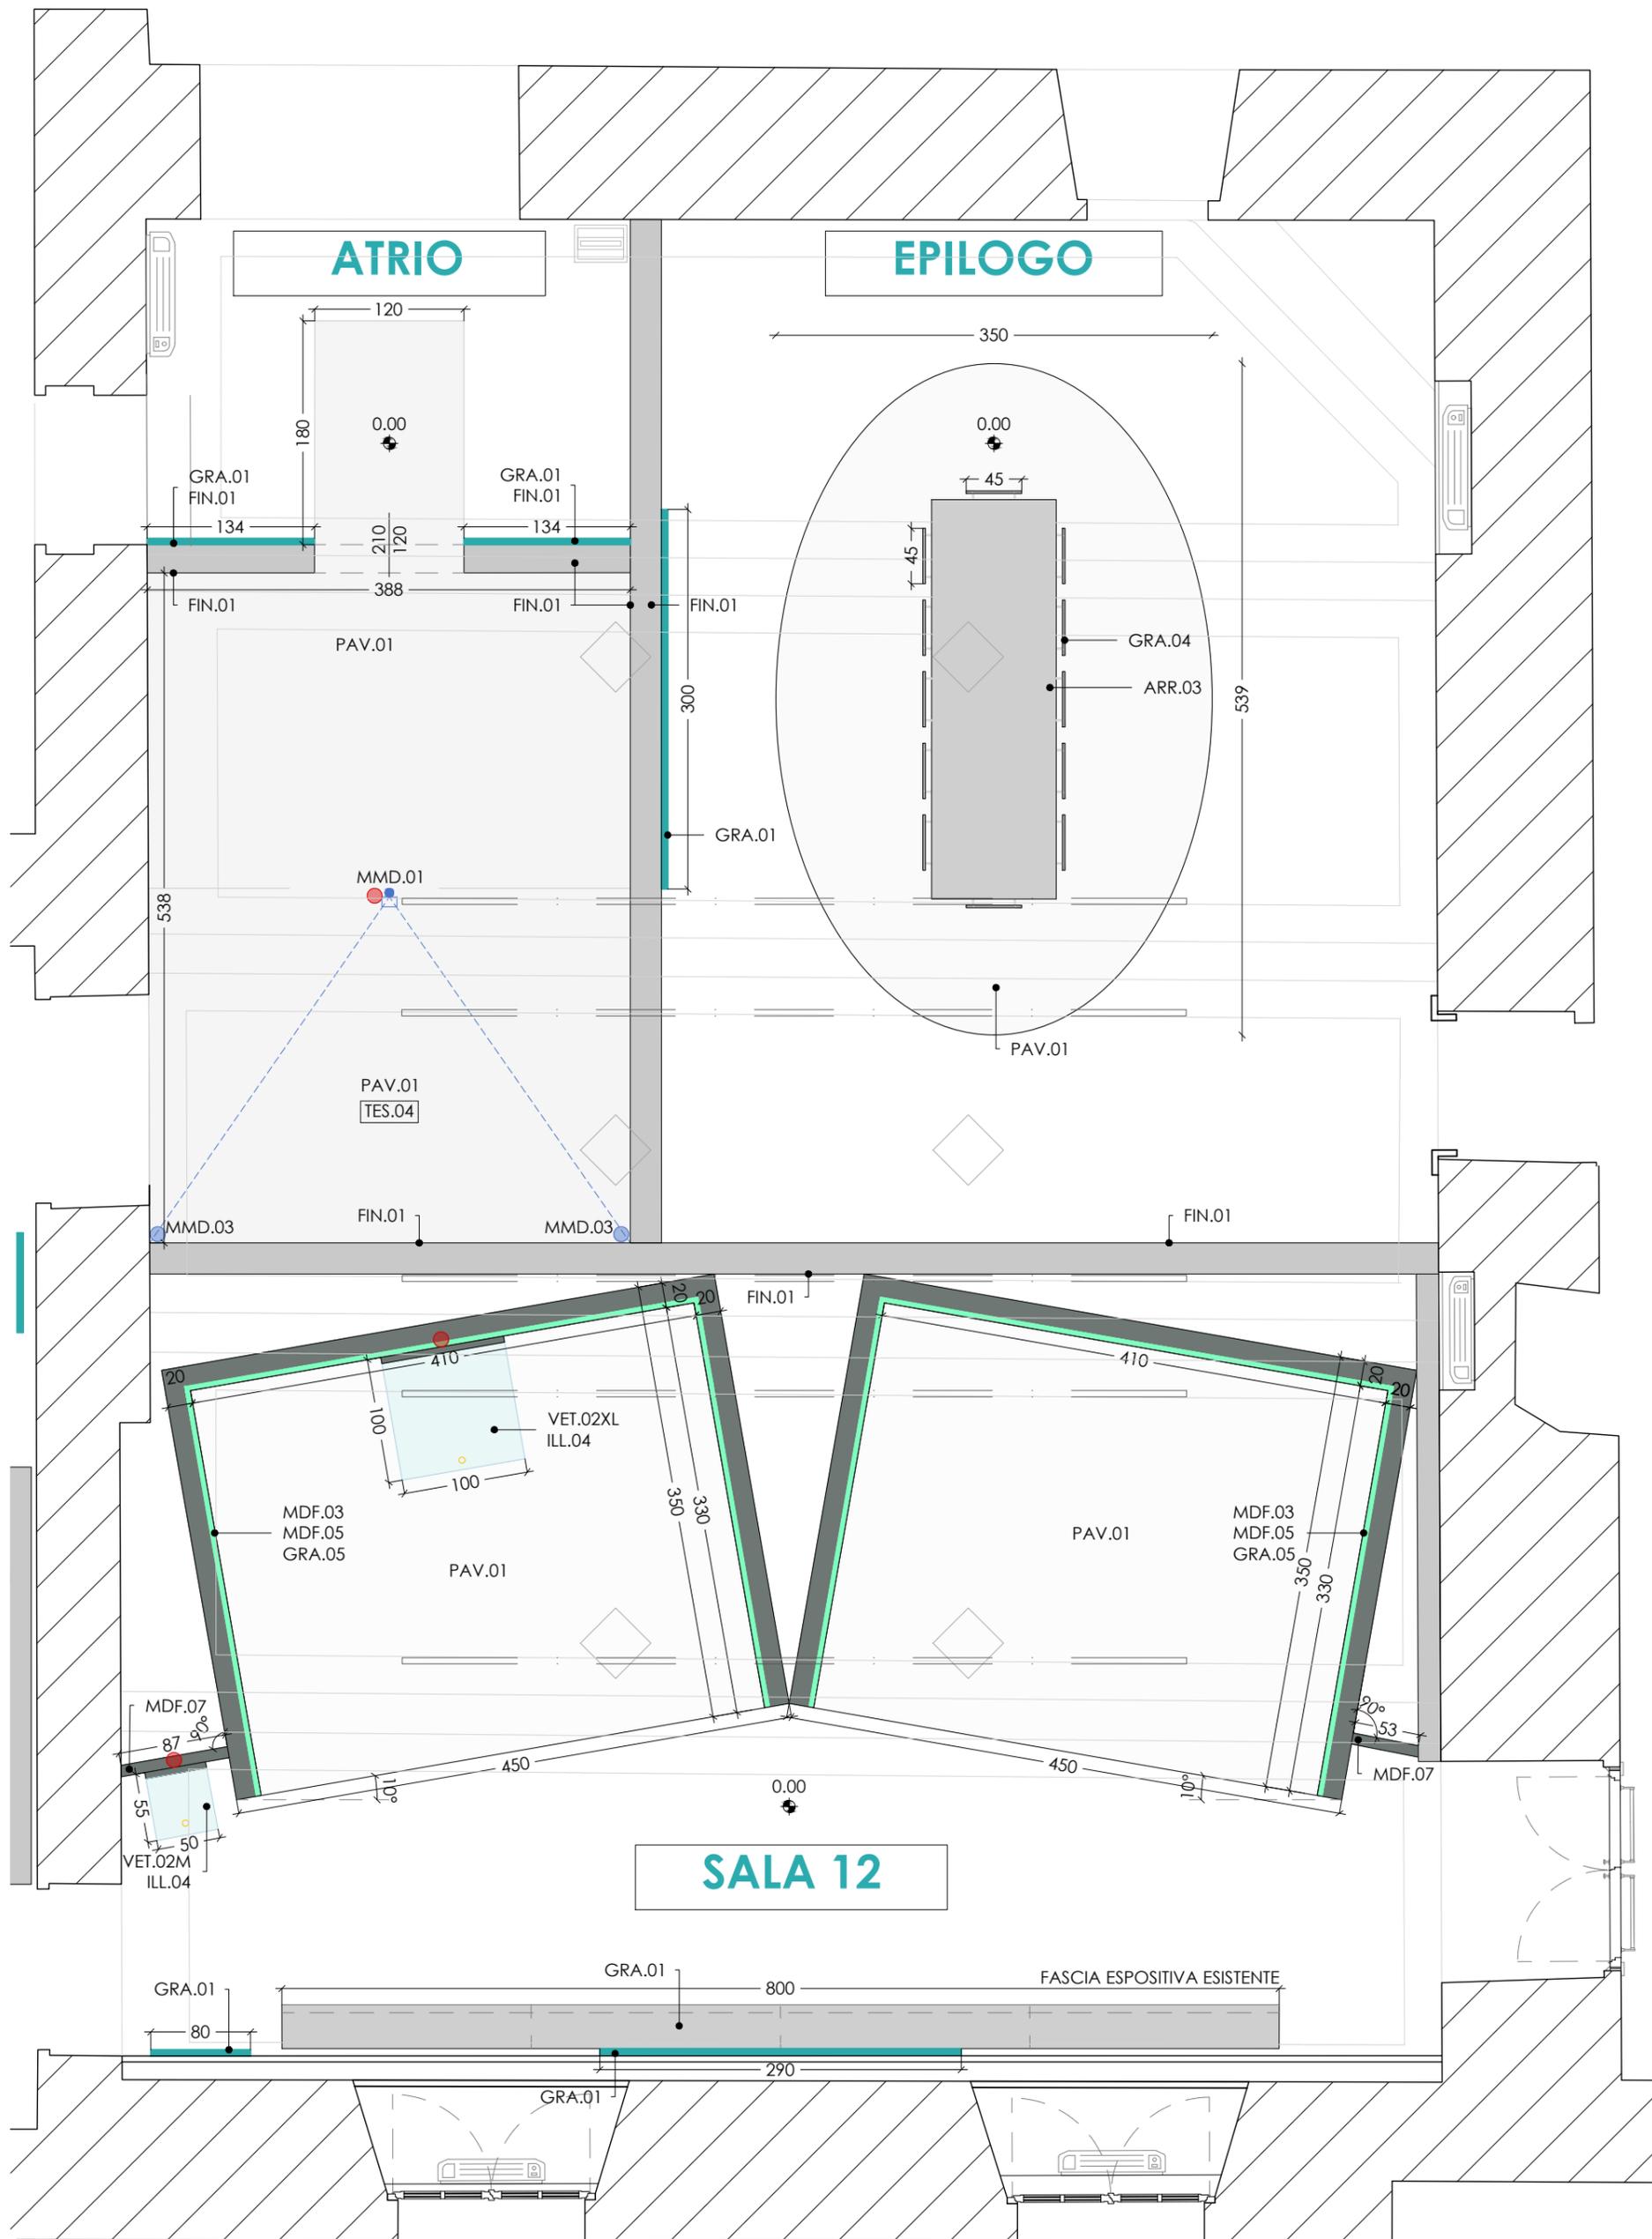


- Nuova alimentazione elettrica
- Nuova alimentazione dati
- Alimentazione elettrica esistente

N.Tav.  
**SALA 12**

**REGGIA DI VENARIA**  
TAVOLE REGALI

Oggetto: STATO DI PROGETTO  
SALA 12

Scala 1:50  
Data Maggio 2023

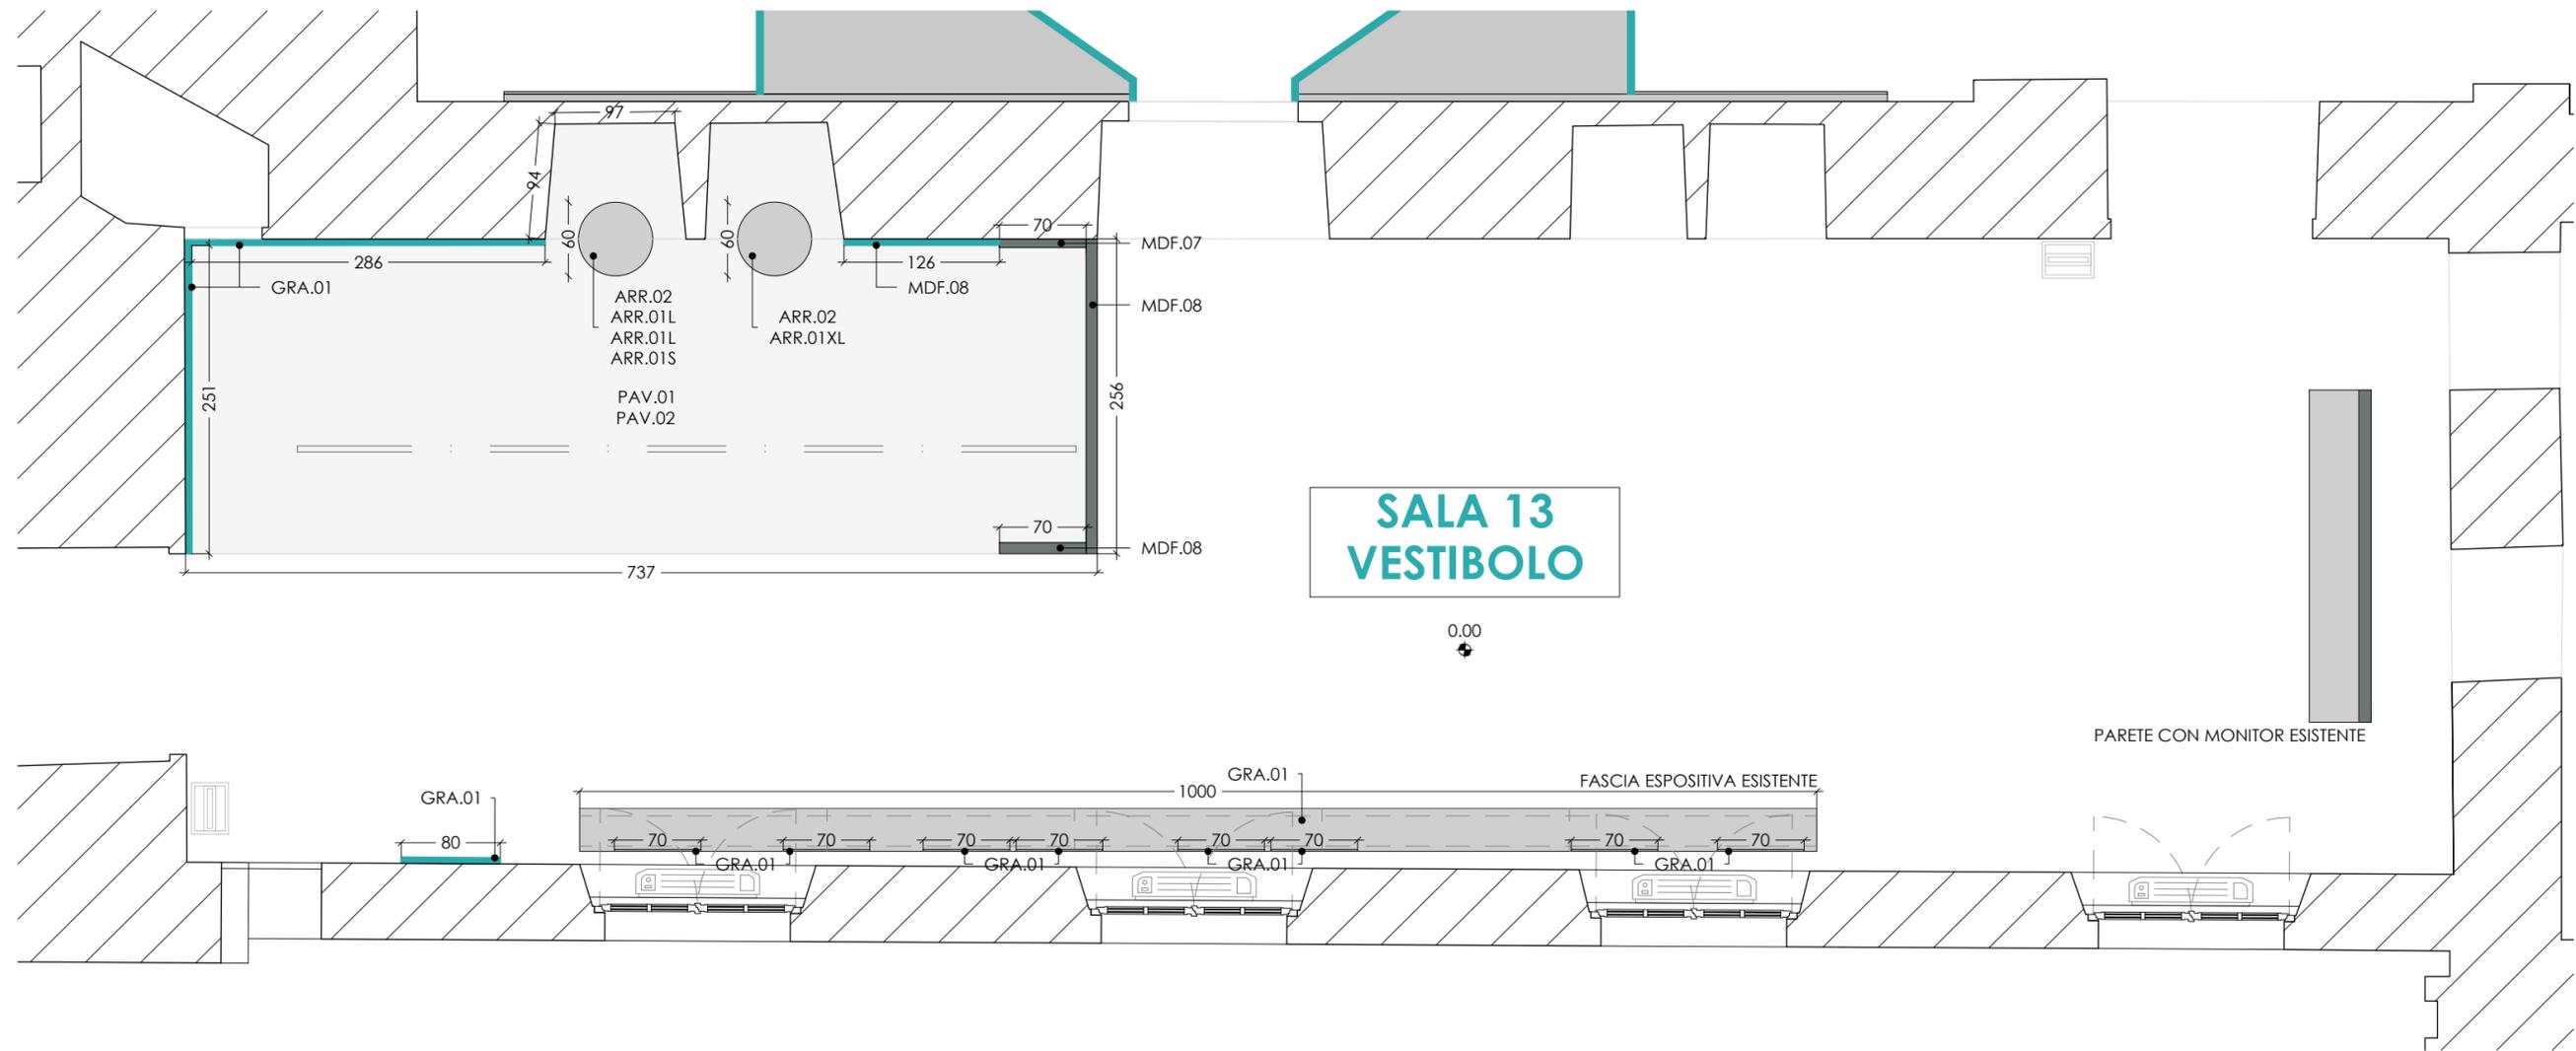


- Nuova alimentazione elettrica
- Nuova alimentazione dati
- Alimentazione elettrica esistente

N.Tav.  
**SALA 13**

**REGGIA DI VENARIA**  
TAVOLE REGALI

Oggetto: STATO DI PROGETTO  
SALA 13


Scala 1:50  
Data Aprile 2023

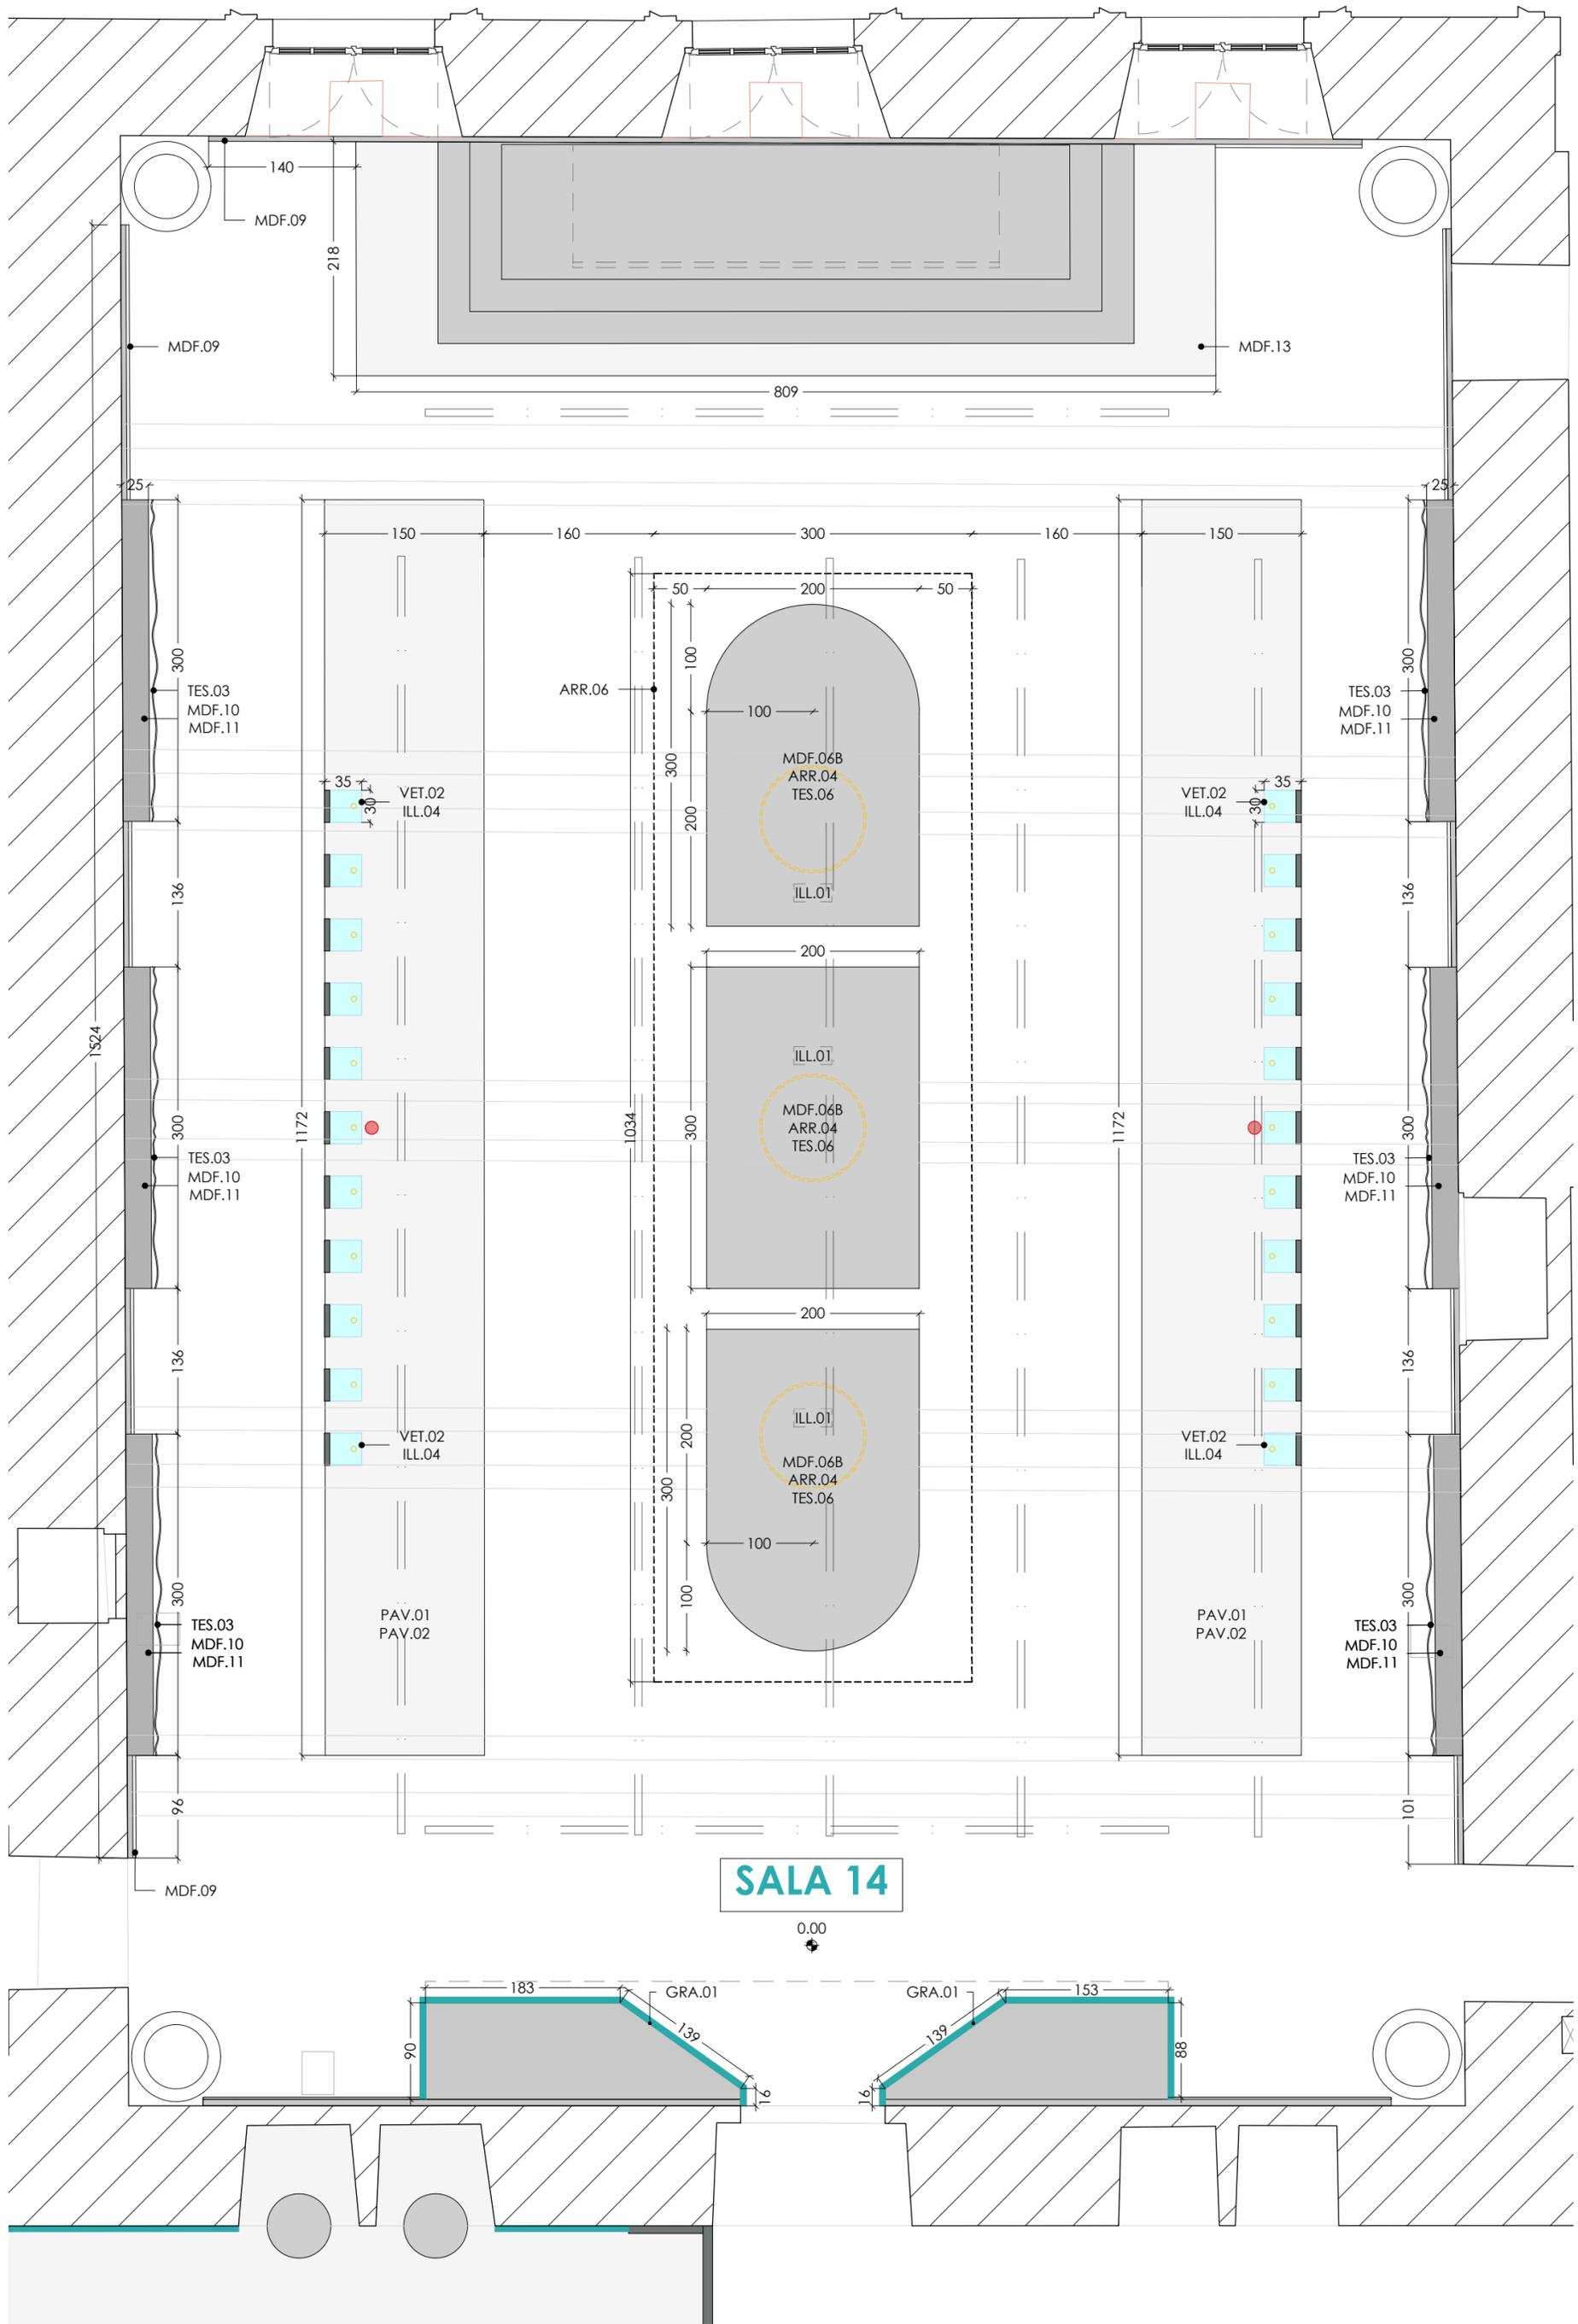

**SALA 14**

0.00

- Nuova alimentazione elettrica
- Nuova alimentazione dati
- Alimentazione elettrica esistente

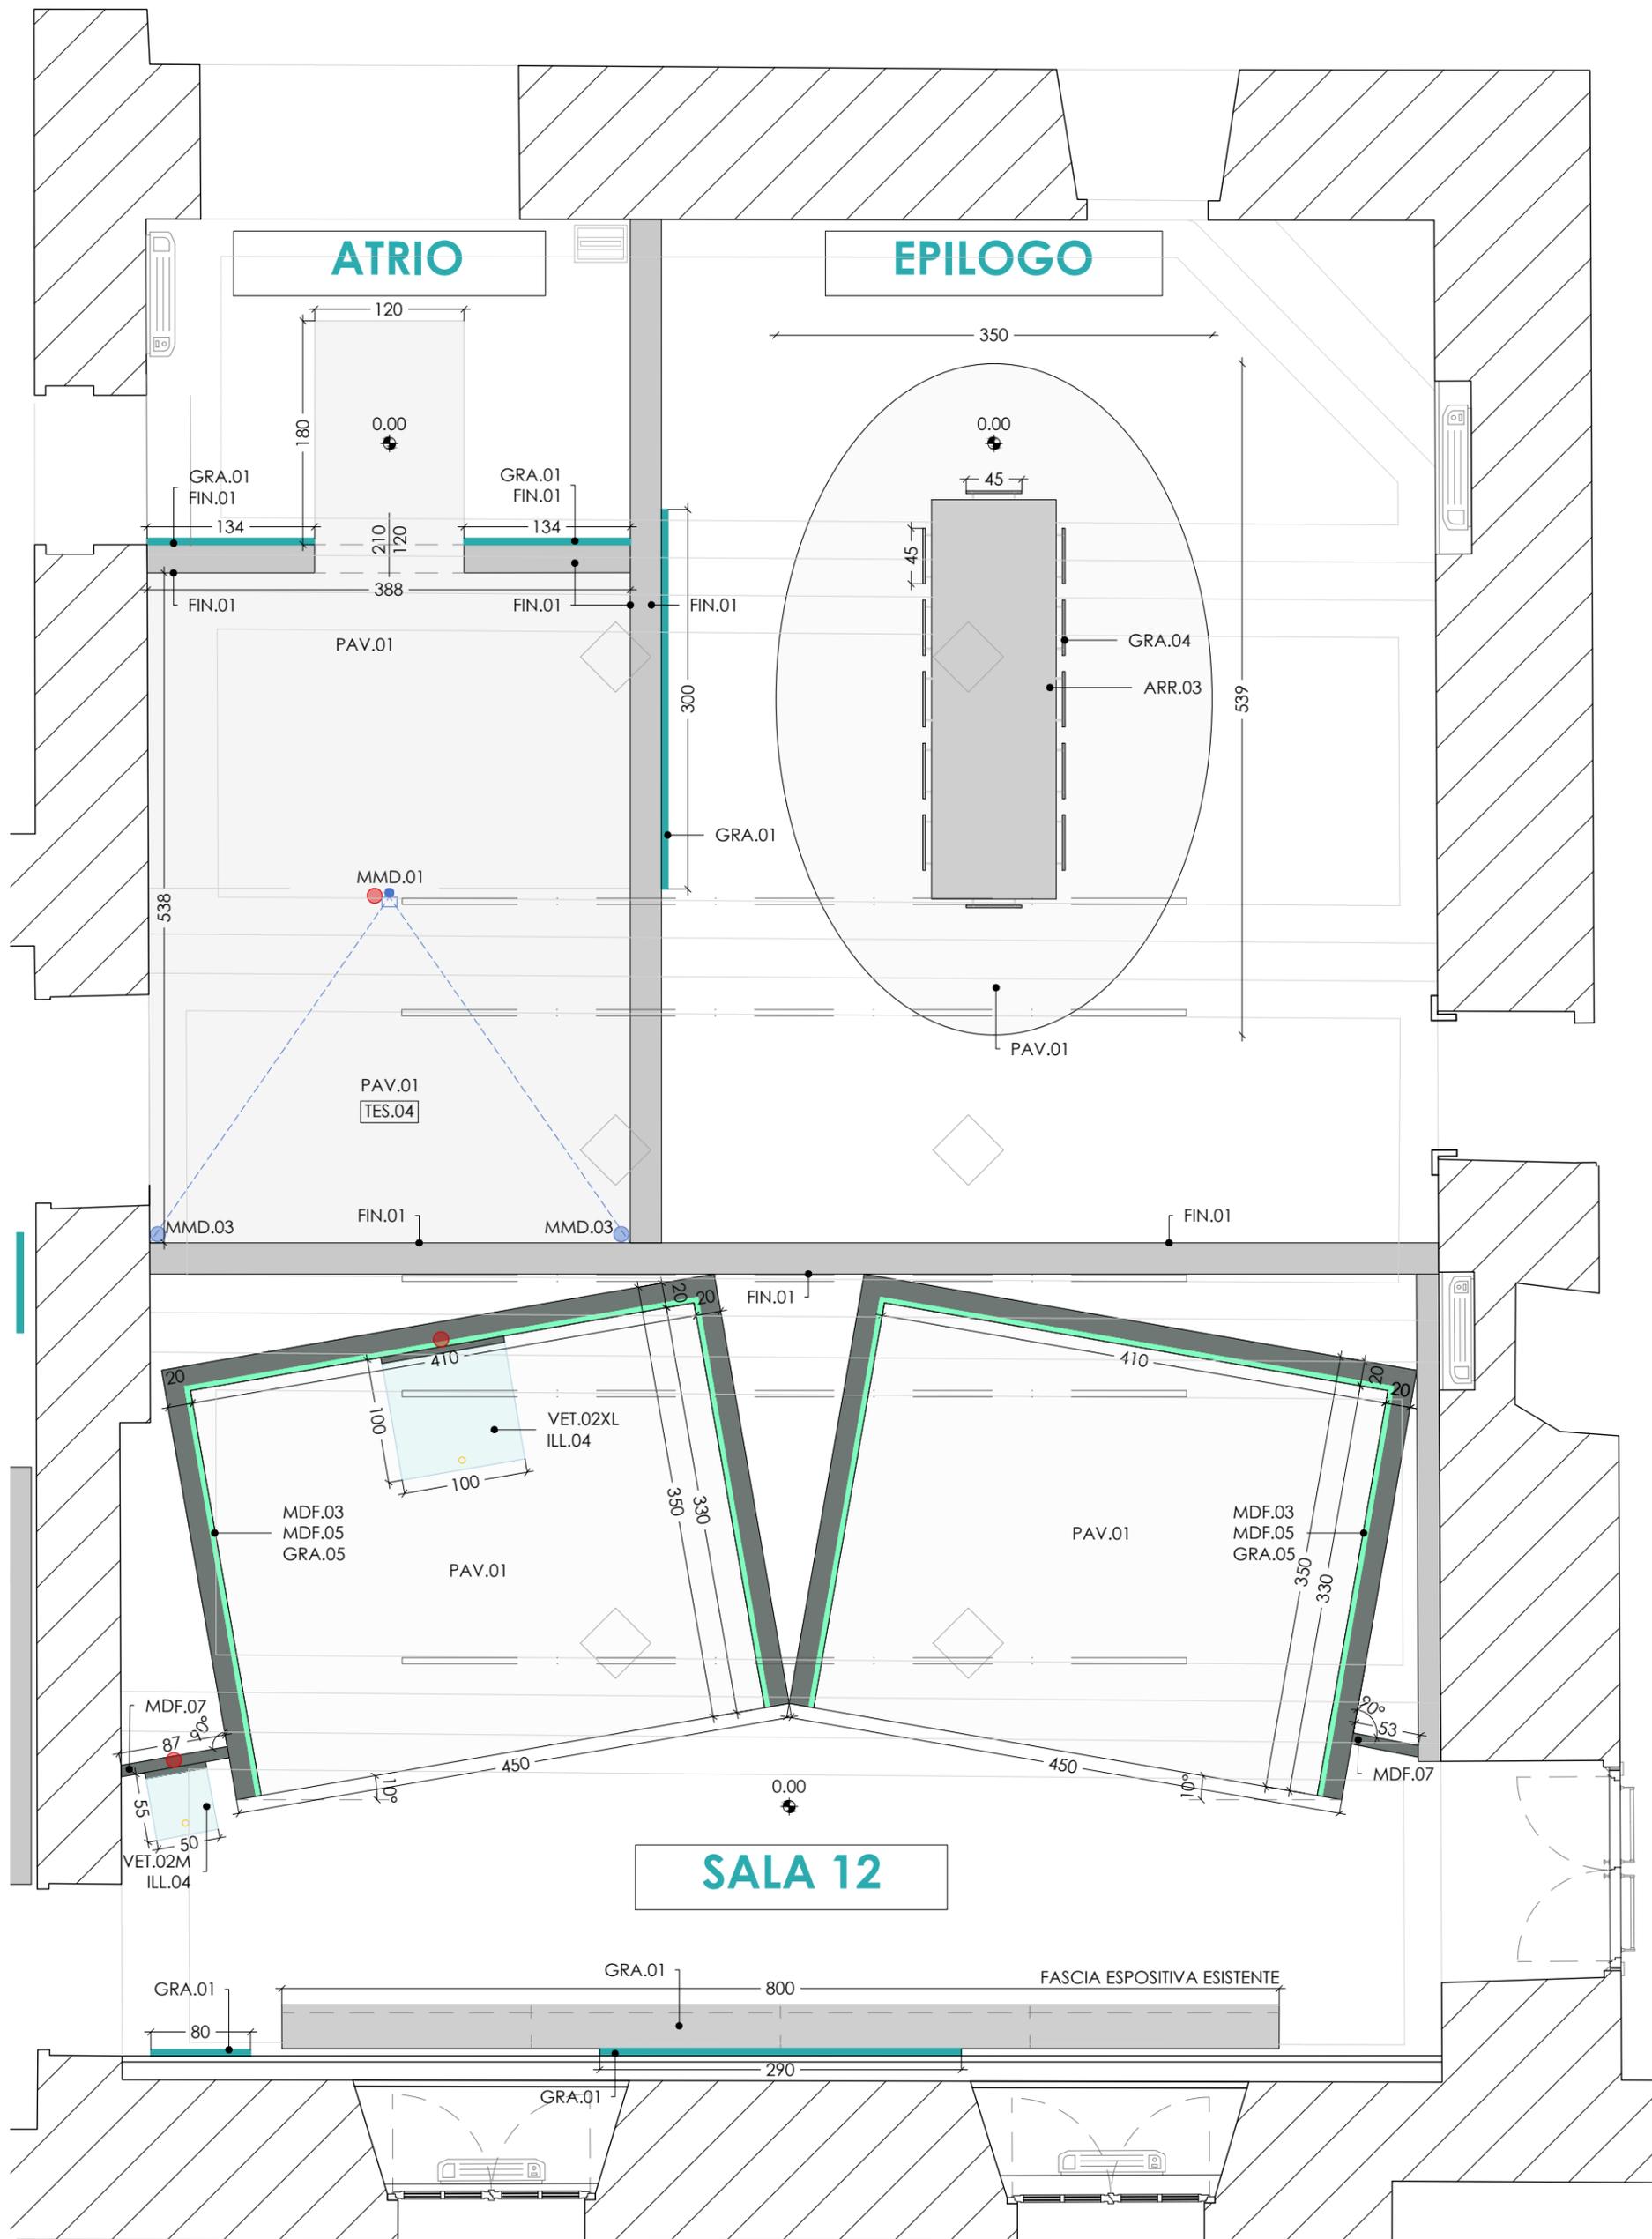

- Nuova alimentazione elettrica
- Nuova alimentazione dati
- Alimentazione elettrica esistente

N.Tav.  
**EPILOGO**

**REGGIA DI VENARIA**  
TAVOLE REGALI

Oggetto: STATO DI  
PROGETTO SALA 15

Scala 1:50  
Data Maggio 2023