


LEGENDA

- RETE DI DISTRIBUZIONE ACQUA REFRIGERATA (A_R) (V97.C10)
- RETE DI DISTRIBUZIONE ACQUA CALDA (A_C) (V97.C10)
- RETE DI DISTRIBUZIONE ANTINCENDIO (A₀) (V97.C10)
- ARRIVO ACQUA DA ACQUEDOTTO (FEAD PN10) (V97.F35)
- RETE DI DISTRIBUZIONE ACQUA FREDDA (A_F) (V97.C15)
- RETE DI ADDUZIONE GAS NATURALE (V97.F45)
- GAS
- CAMERETTA DM. INTERNA 1x1x1,5 m CON SARACINESCA DI INTERCETTAZIONE PN16 #4" (DN100) COIBENTATA - (V106.A3.5A70)
- CAMERETTA DM. INTERNA 1x1x1,5 m CON SARACINESCA DI INTERCETTAZIONE PN16 #2"1/2" (DN65) COIBENTATA - (V106.A3.5A8)
- ATTACCO AUTOPOMPA #4" (CON N.2 ATTACCHI UNI 70) (V145.C15.B2) IN POZZETTO DIMENSIONE 1,2x0,8x1,5m
- IBRANTE SOTTOSUOLO PREC DN80, N.2 ATTACCHI UNI 70, N.1 ATTACCO AA UNI 100 (V145.B6.A1)
- IBRANTE SOTTOSUOLO UNITO - FREDE DN80 CON CHIUSINO IN GHISA SFEROIDALE DI TIPO OVOIDALE (V145.B10.A2)
- PER ANTINCENDIO: SARACINESCHE DI INTERCETTAZIONE IN GHISA A VITE ESTERNA, PN16 (V106.A3.5), COIBENTATE CON ISOLANTE A CELLE CHIUSE, SPESSORE NON INFERIORE A 52 mm E LAMIERINO IN ALLUMINIO DI FINITURA - PER LE RETI RESIDUI UTILIZZARE VALVOLE A SFERA PRESSURATE
- CAMERA DI SPEZIONE CON CHIUSINO IN GHISA CARRABILE #61cm
- UBICAZIONE SOTTOCENTRALI

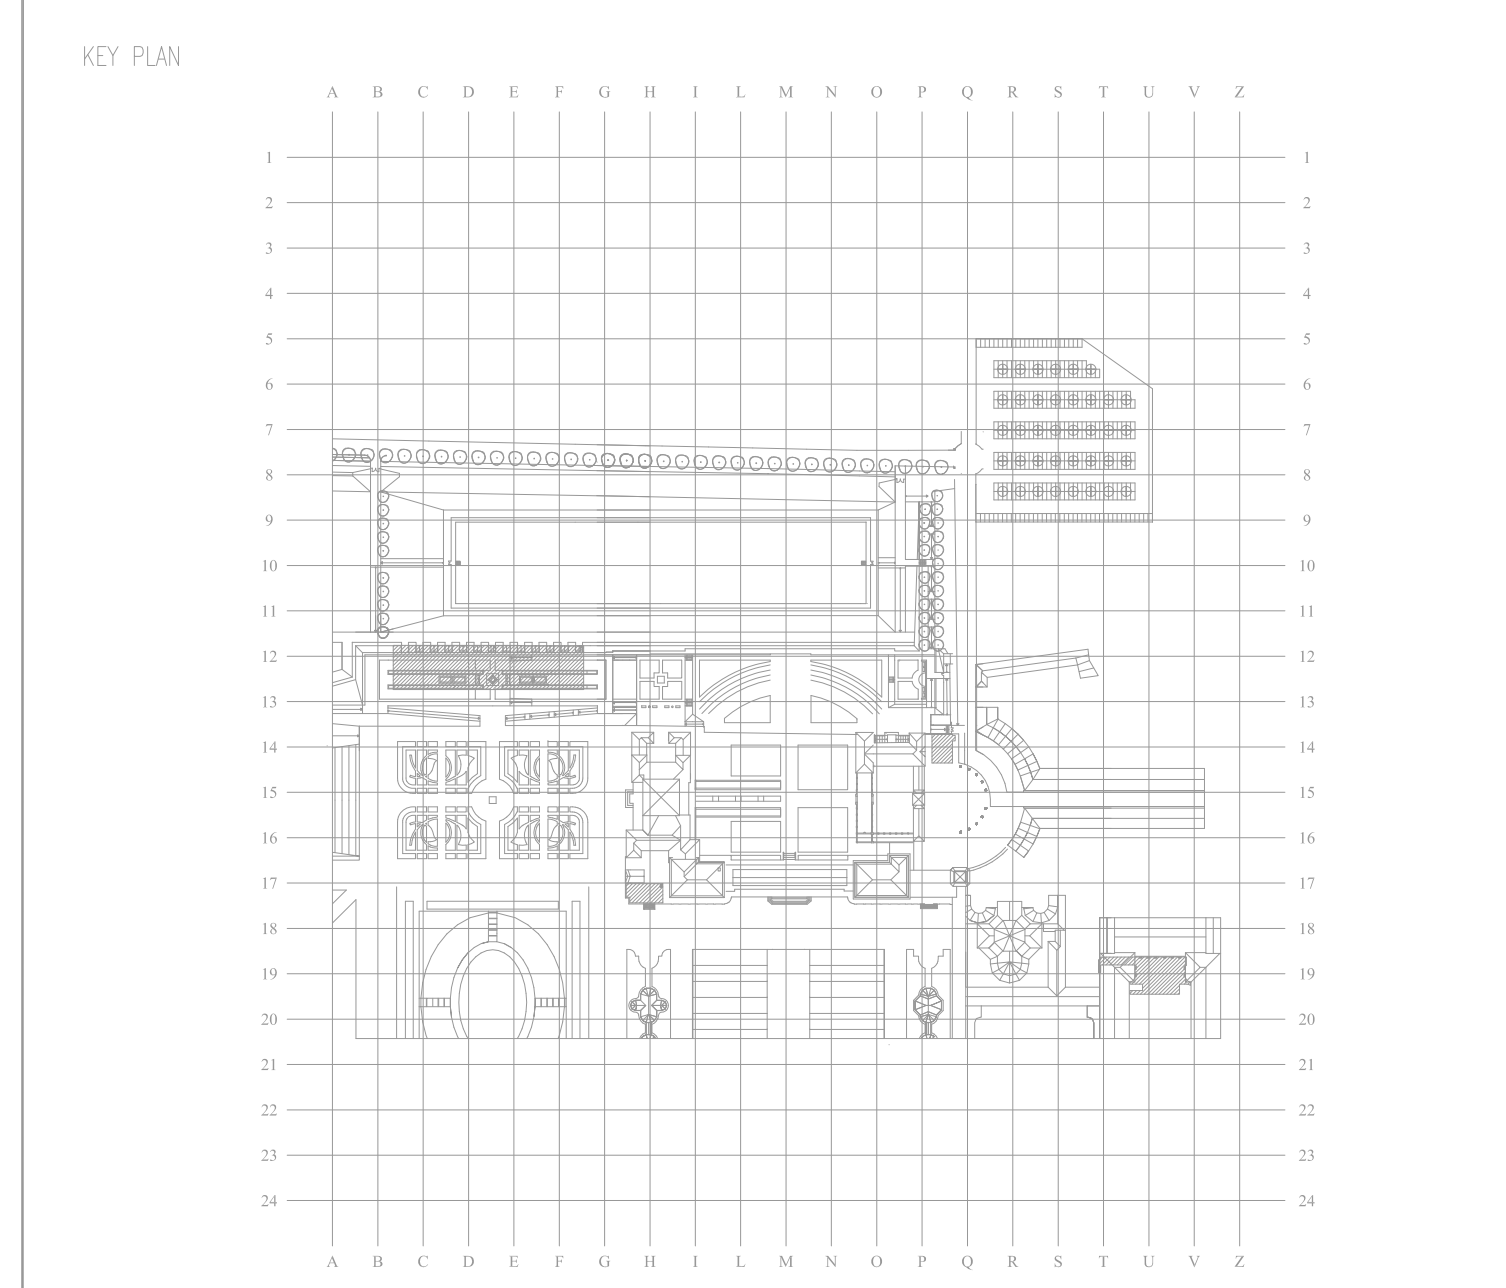

La Venaria Reale
CONSORZIO VALORIZZAZIONE CULTURALE
 Piazza della Repubblica 4 - 10124 - LA VENARIA REALE (TO)
 tel. (+39 011) 492336 - fax (+39 011) 452761
 www.la-venaria-reale.it - uffici@la-venaria-reale.it
 P.IVA 09902200101 - C.F. 97704300102

REALIZZAZIONE DI UN IMPIANTO DI COGENERAZIONE PRESSO LE GRANDI CENTRALI DEL COMPLESSO MONUMENTALE DELLA REGGIA DI VENARIA REALE
 GIC 527500BB2 - CUP E37H13001690006

Responsabile dell'opera:
 Arch. Maurizio Raggi

Responsabile dell'opera:
 Ing. Sergio Rutino

N°	AGGIORNAMENTI	COMPILATORE	CONTROLLATORE	DATA
1	EMMISSIONE	Ing. Fabrizio BETTA	Ing. Franco BETTA	09/10/2014
2				
3				
4				
5				

INDIVIDUALIZZAZIONE PLANIMETRICA DELLE SOTTOCENTRALI A SERVIZIO DEL COMPLESSO MONUMENTALE

FILE: TSS14_RIL03.pdf
 PROGETTO: TS 814

COMPLESSORE: Ing. Fabrizio BETTA
 CONTROLLORE: Ing. Franco BETTA

SCALA: ***
 DATA: 09/10/2014

ELABORATO: **RIL 03**

