




PARTICOLARE A - STATO DI PROGETTO scala 1:1

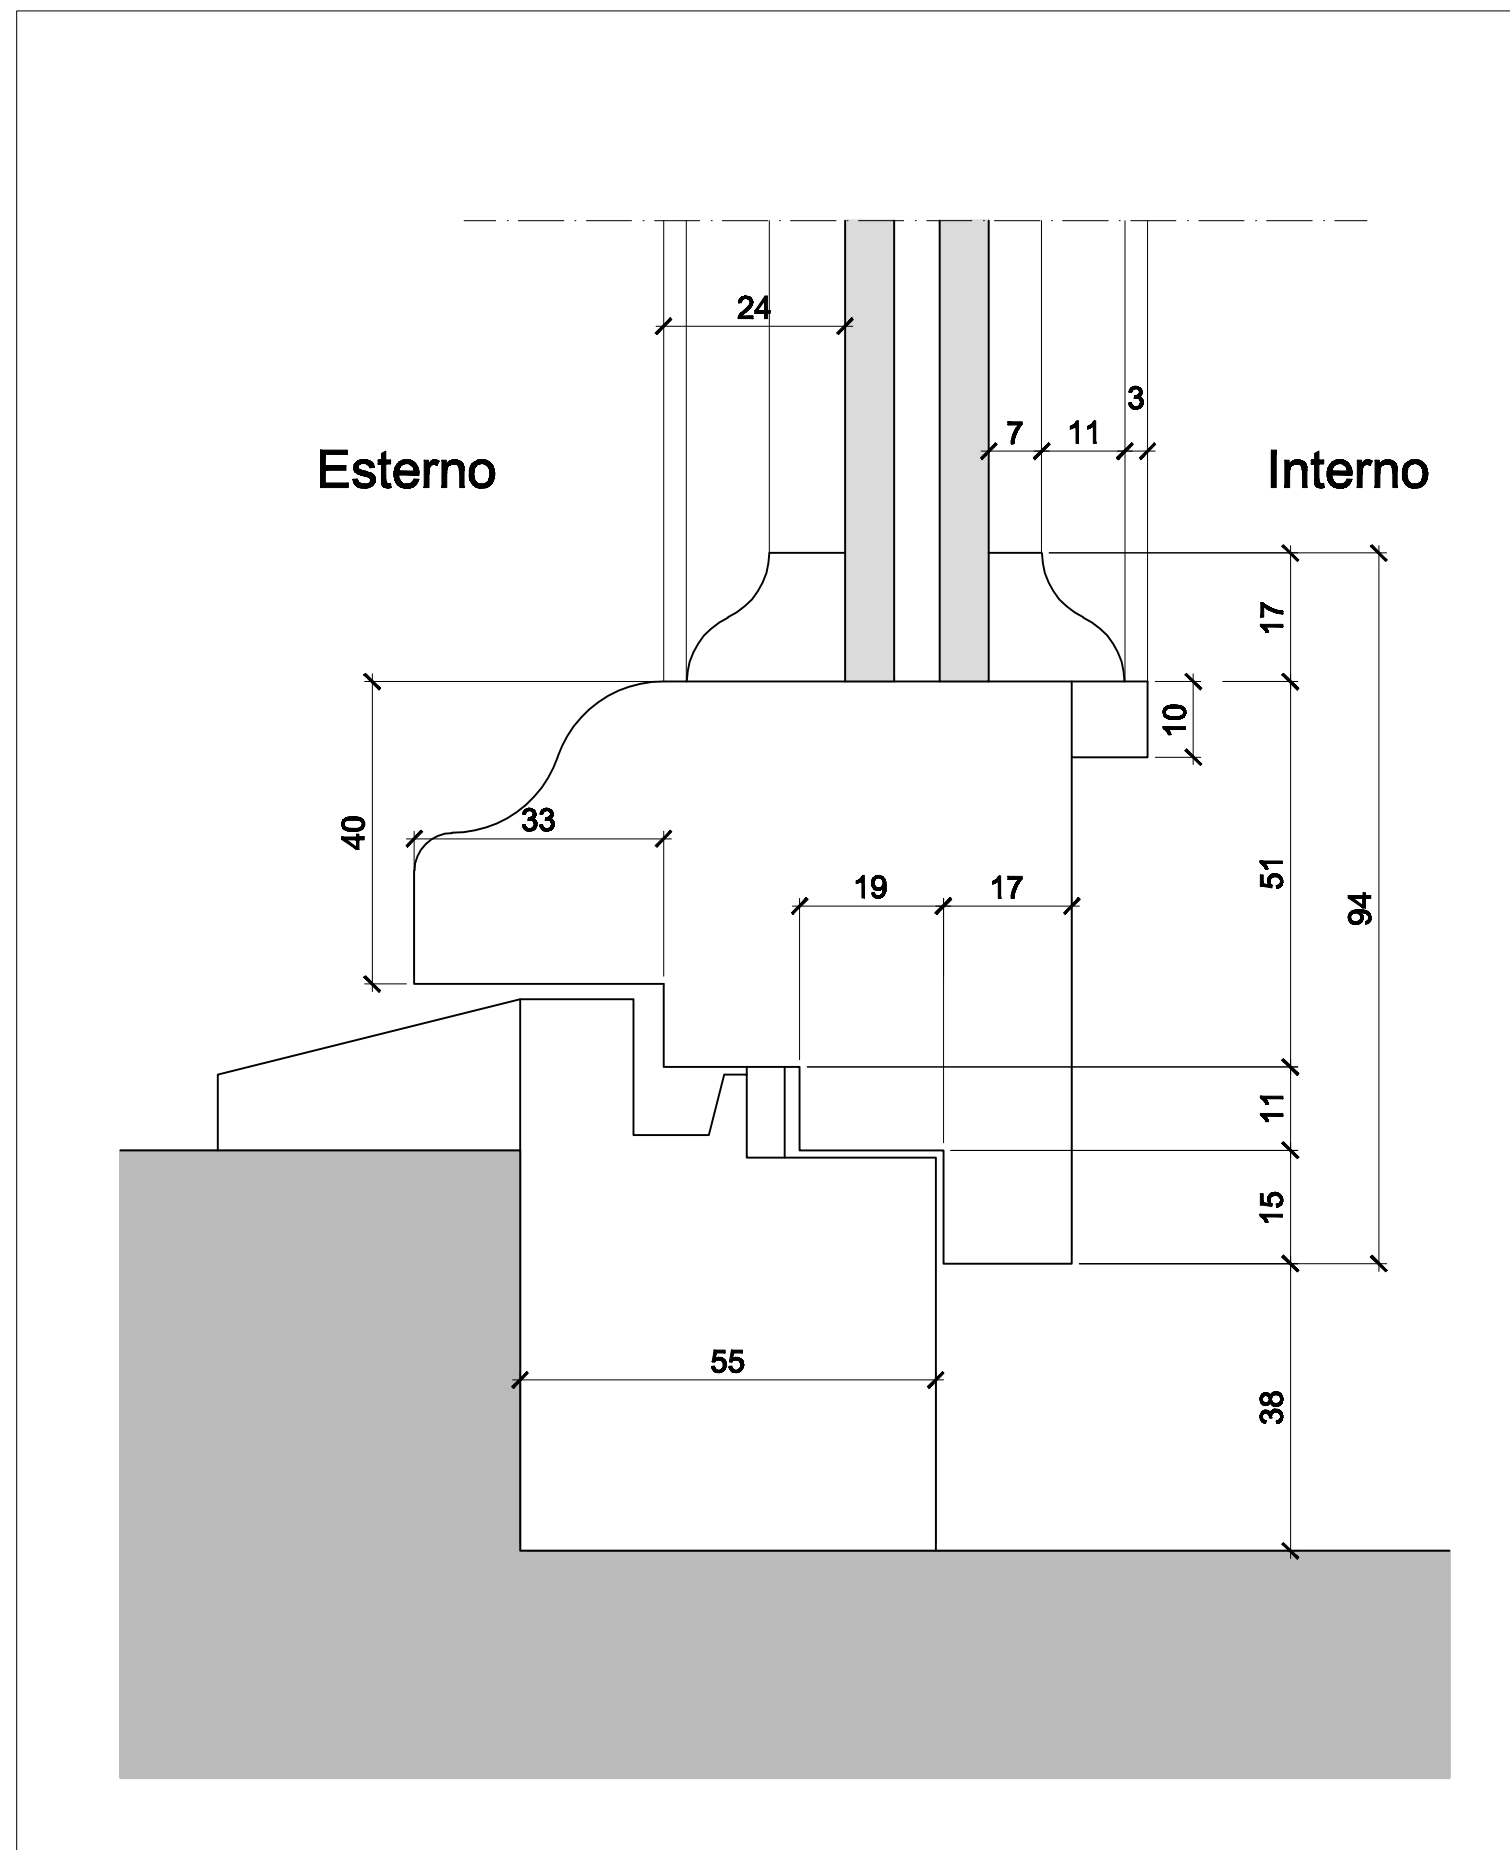


TIPOLOGIA SERRAMENTO - STATO DI PROGETTO scala 1:1

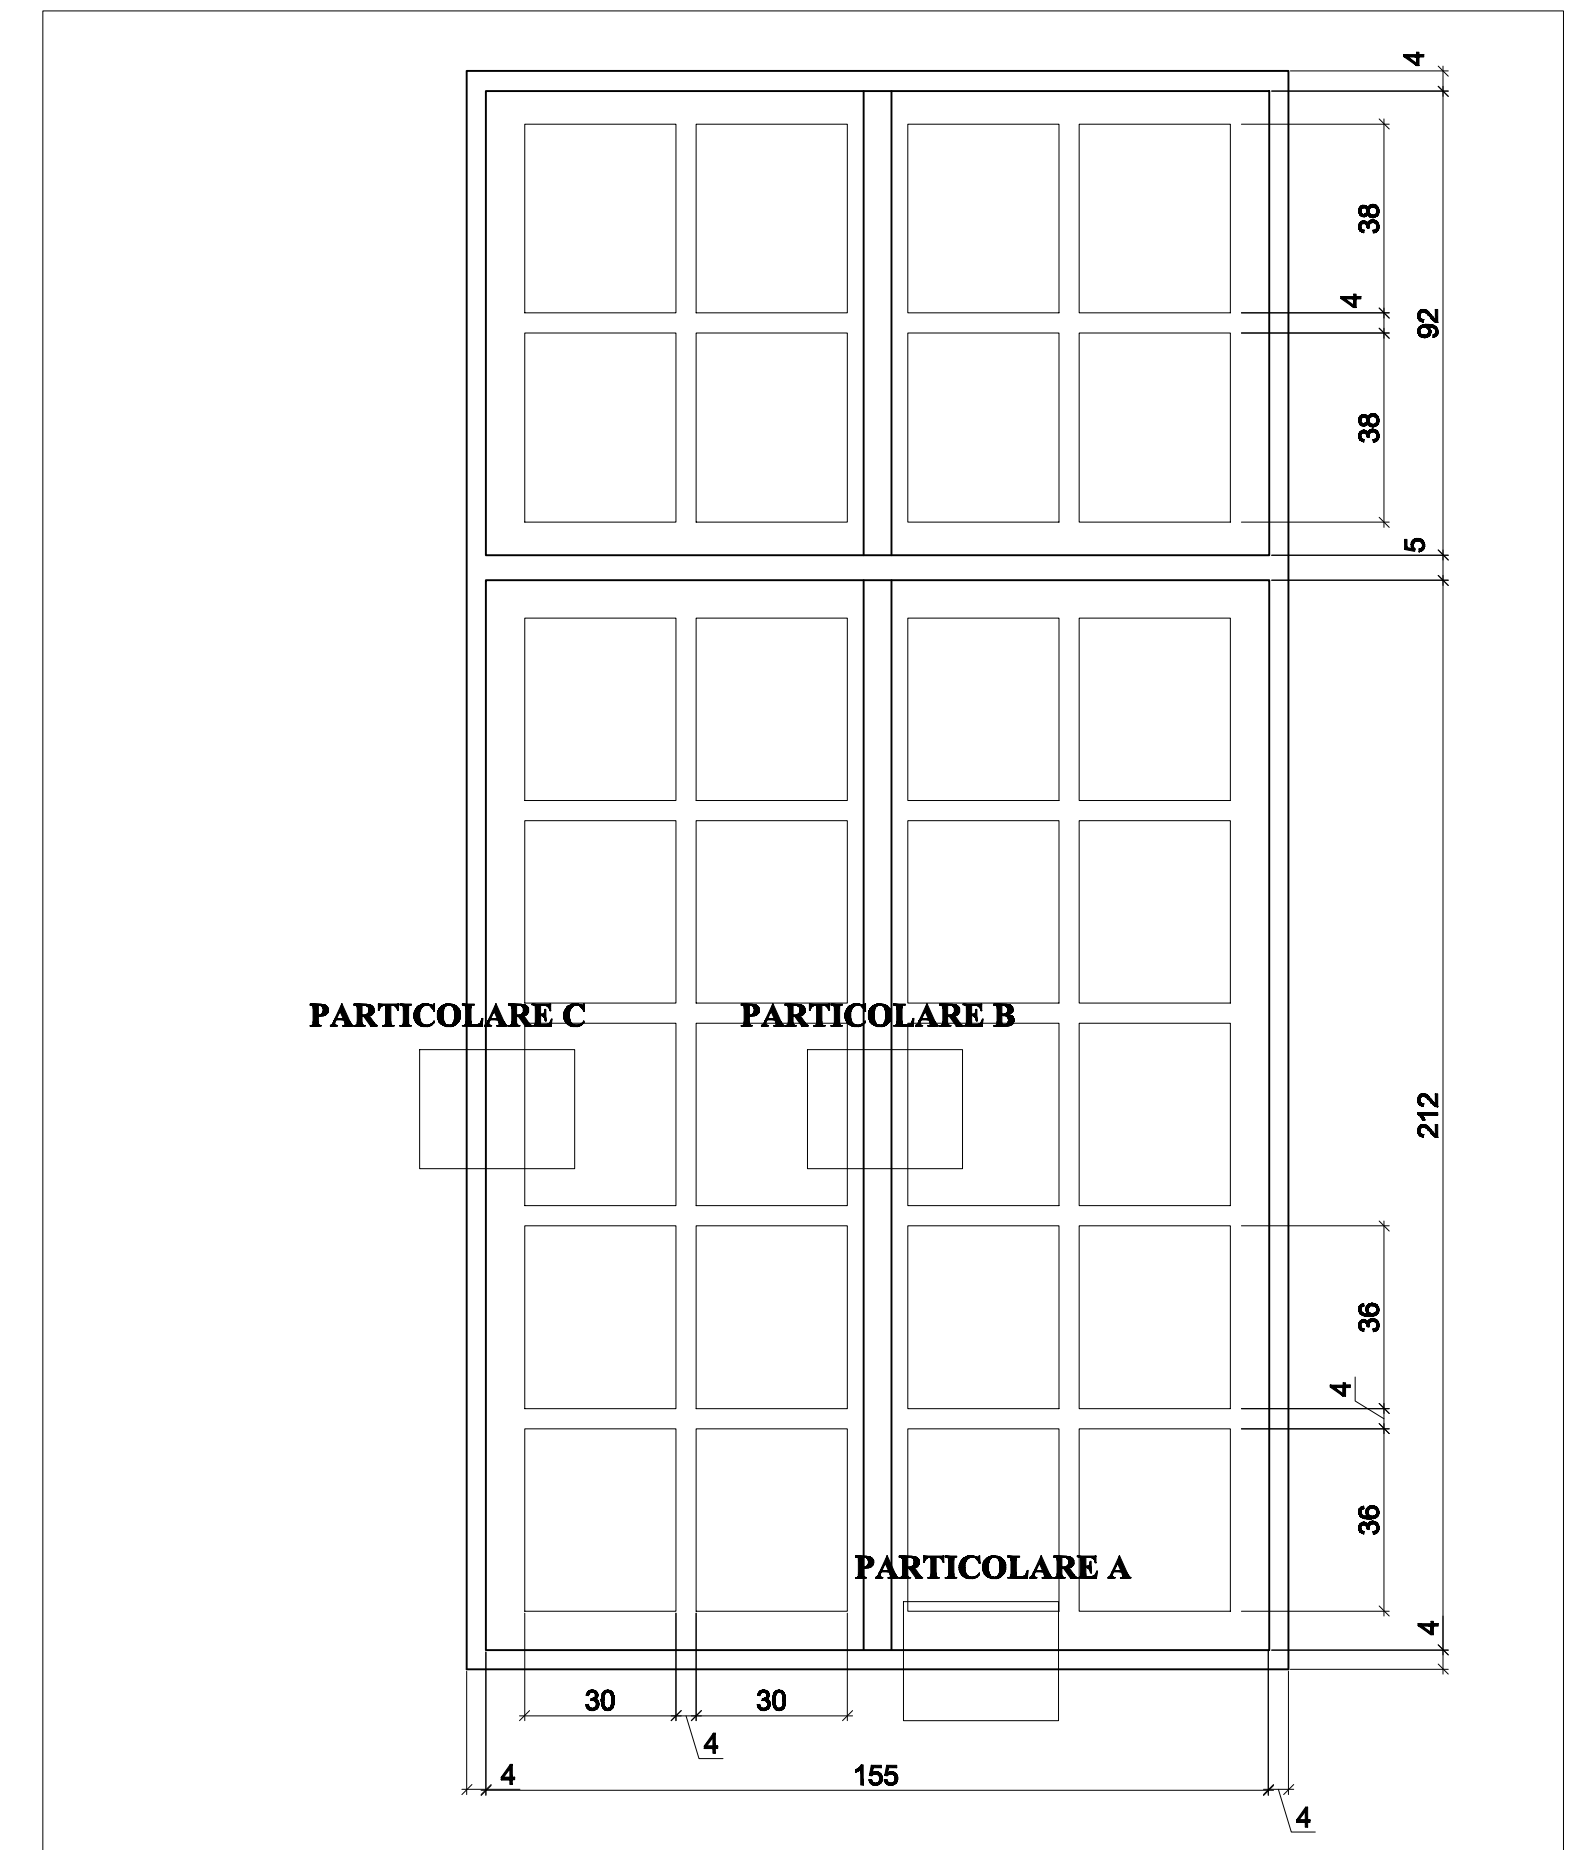

PARTICOLARE B - STATO DI PROGETTO scala 1:1

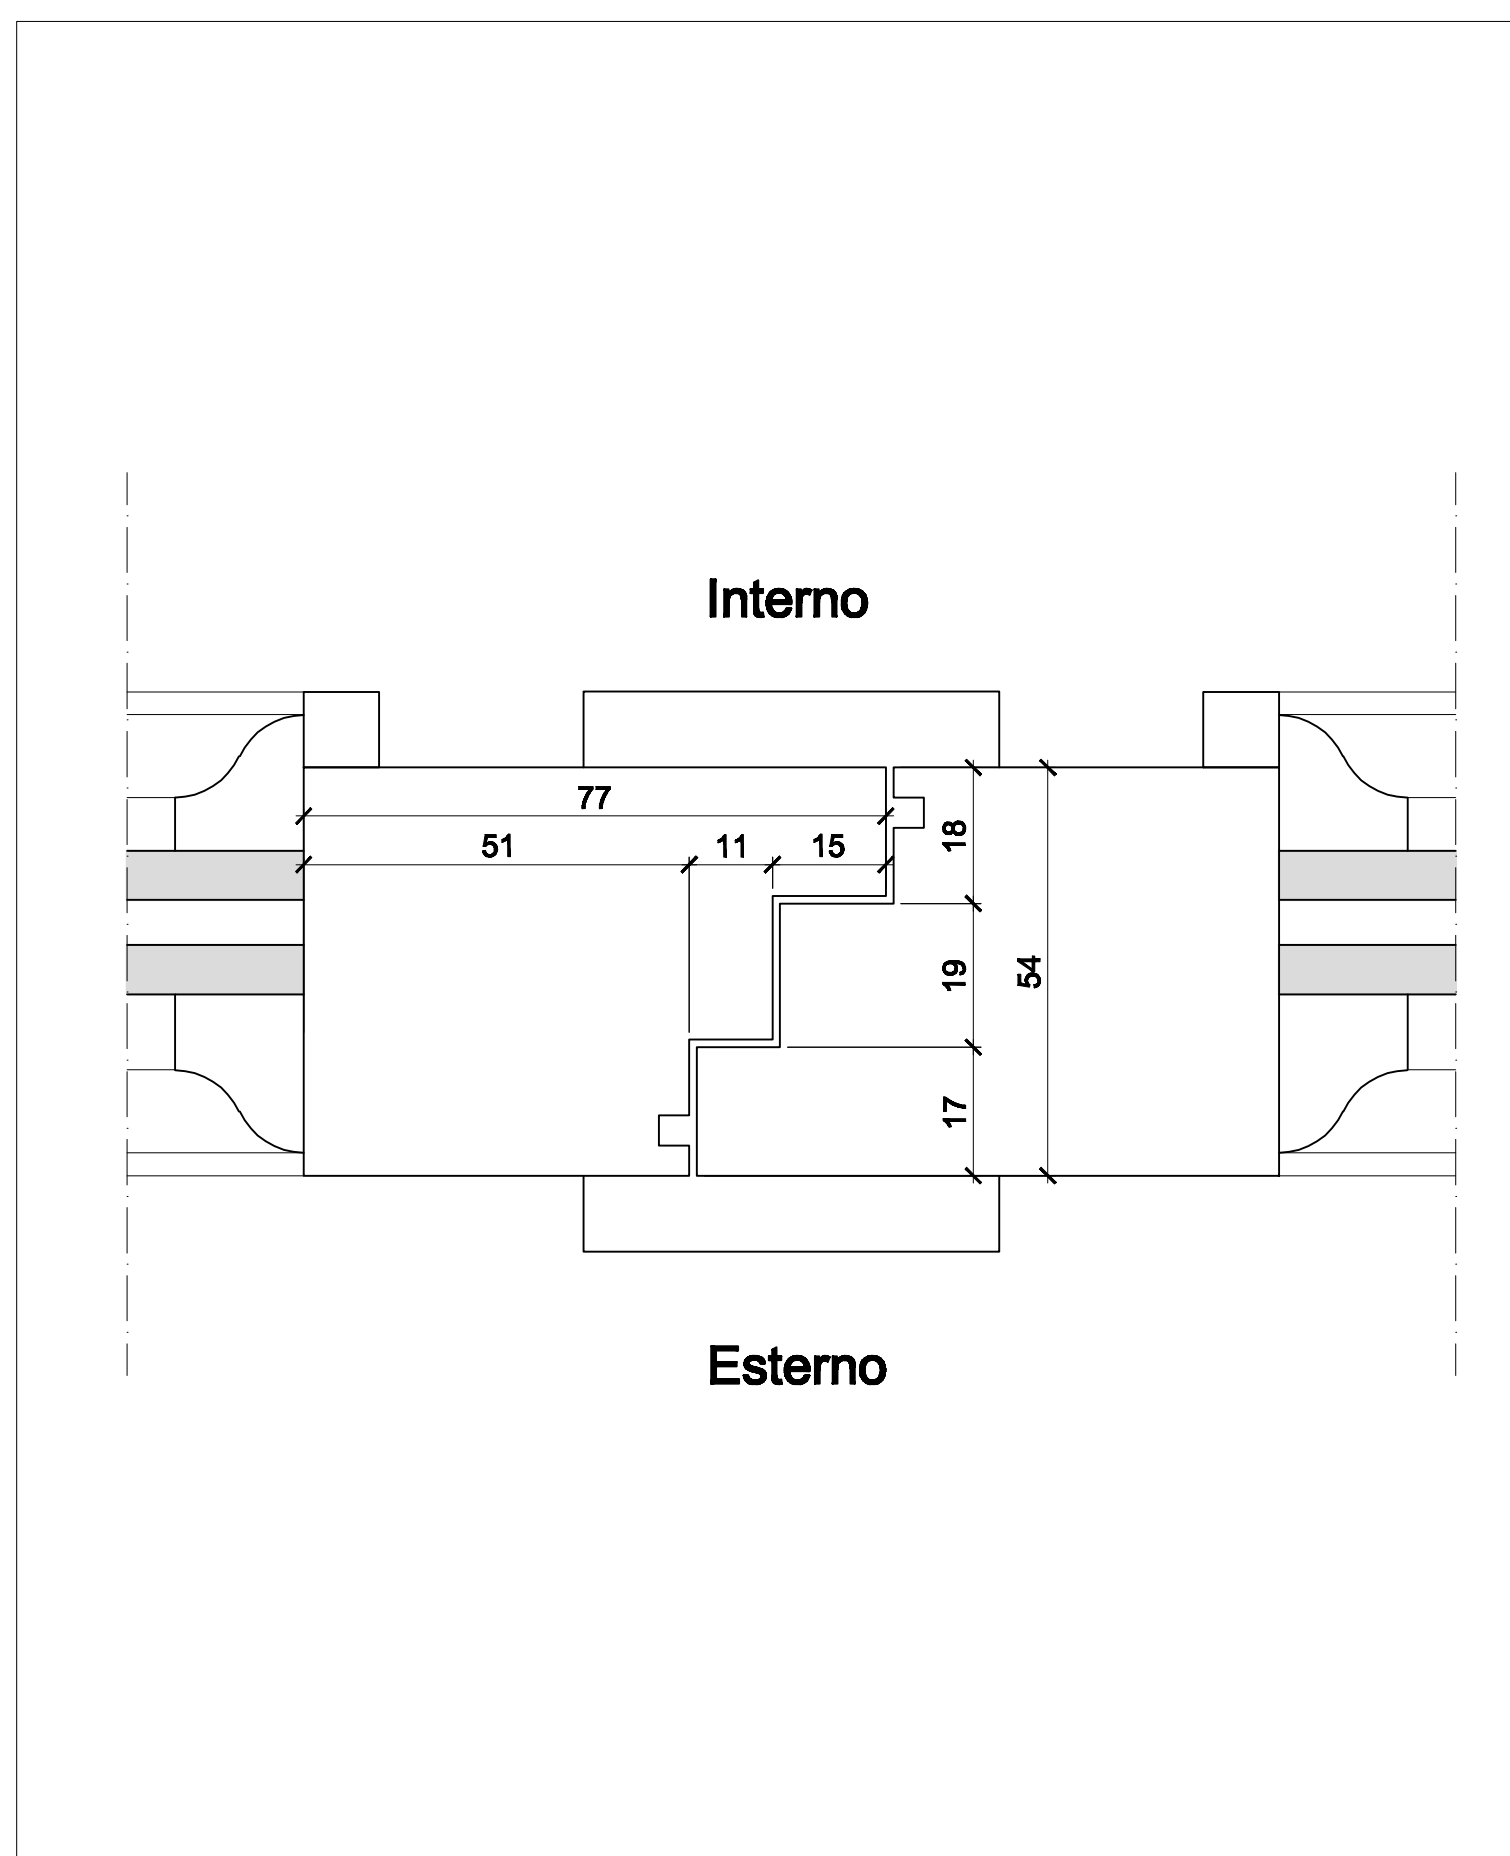

PARTICOLARE C - STATO DI PROGETTO scala 1:1

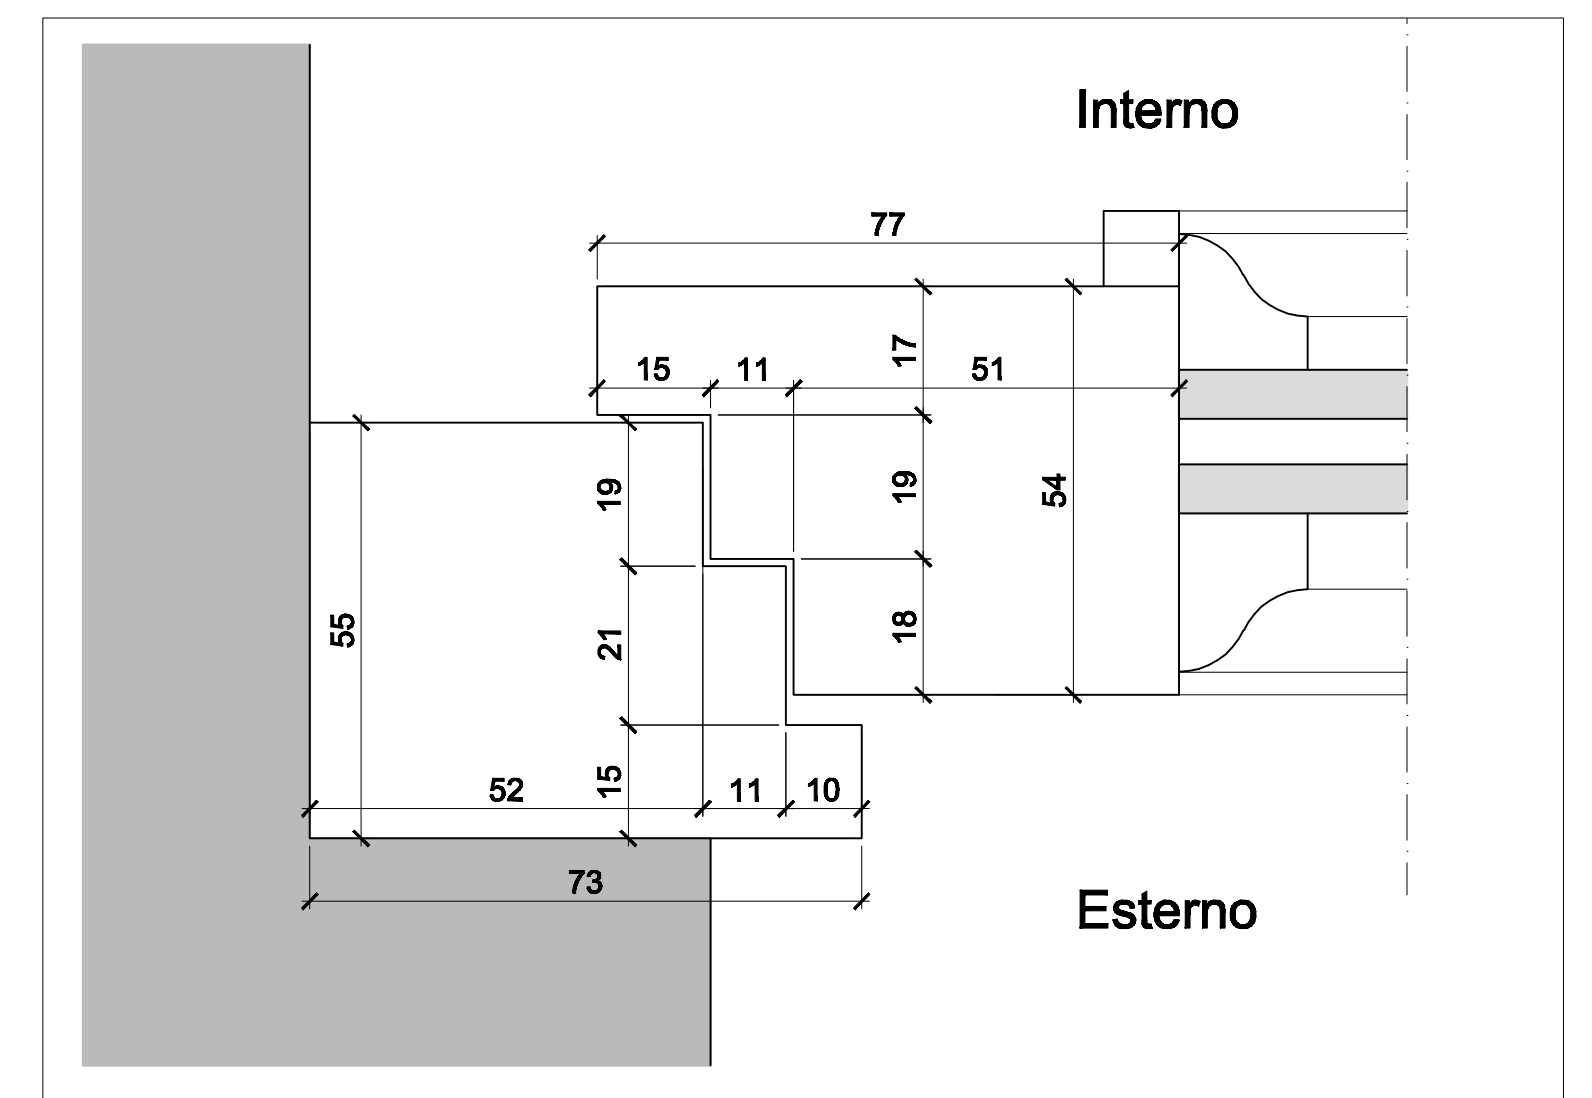

La Venaria Reale
CONSORZIO DI VALORIZZAZIONE CULTURALE

Committente
Consorzio di valorizzazione culturale La Venaria Reale
Piazza della Repubblica, Venaria Reale (TO)

Progettazione Architettonica
Ing. Gian Carlo Gonnet

PROGETTO ESECUTIVO

PROGETTO ARCHITETTONICO
Particolari dei serramenti

ESE_AR_04