INTERVENTI PREVISTI SU LANTERNE ESISTENTI - SCALA 1:100

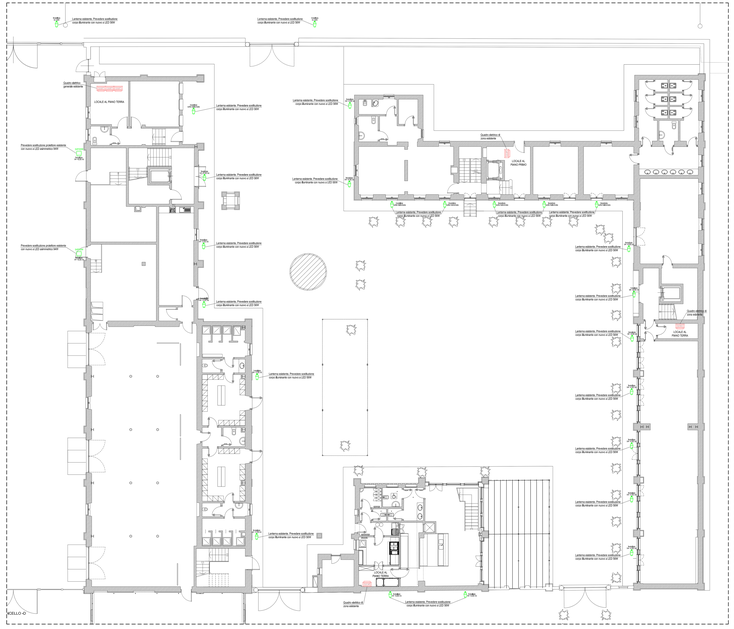
CANCELLO -C-
LOCALE PIANO TERRA
LOCALE A PIANO TERRA
LOCALE A PIANO TERRA
LOCALE A