




OMT1 - CABINA GRANDI CENTRALI

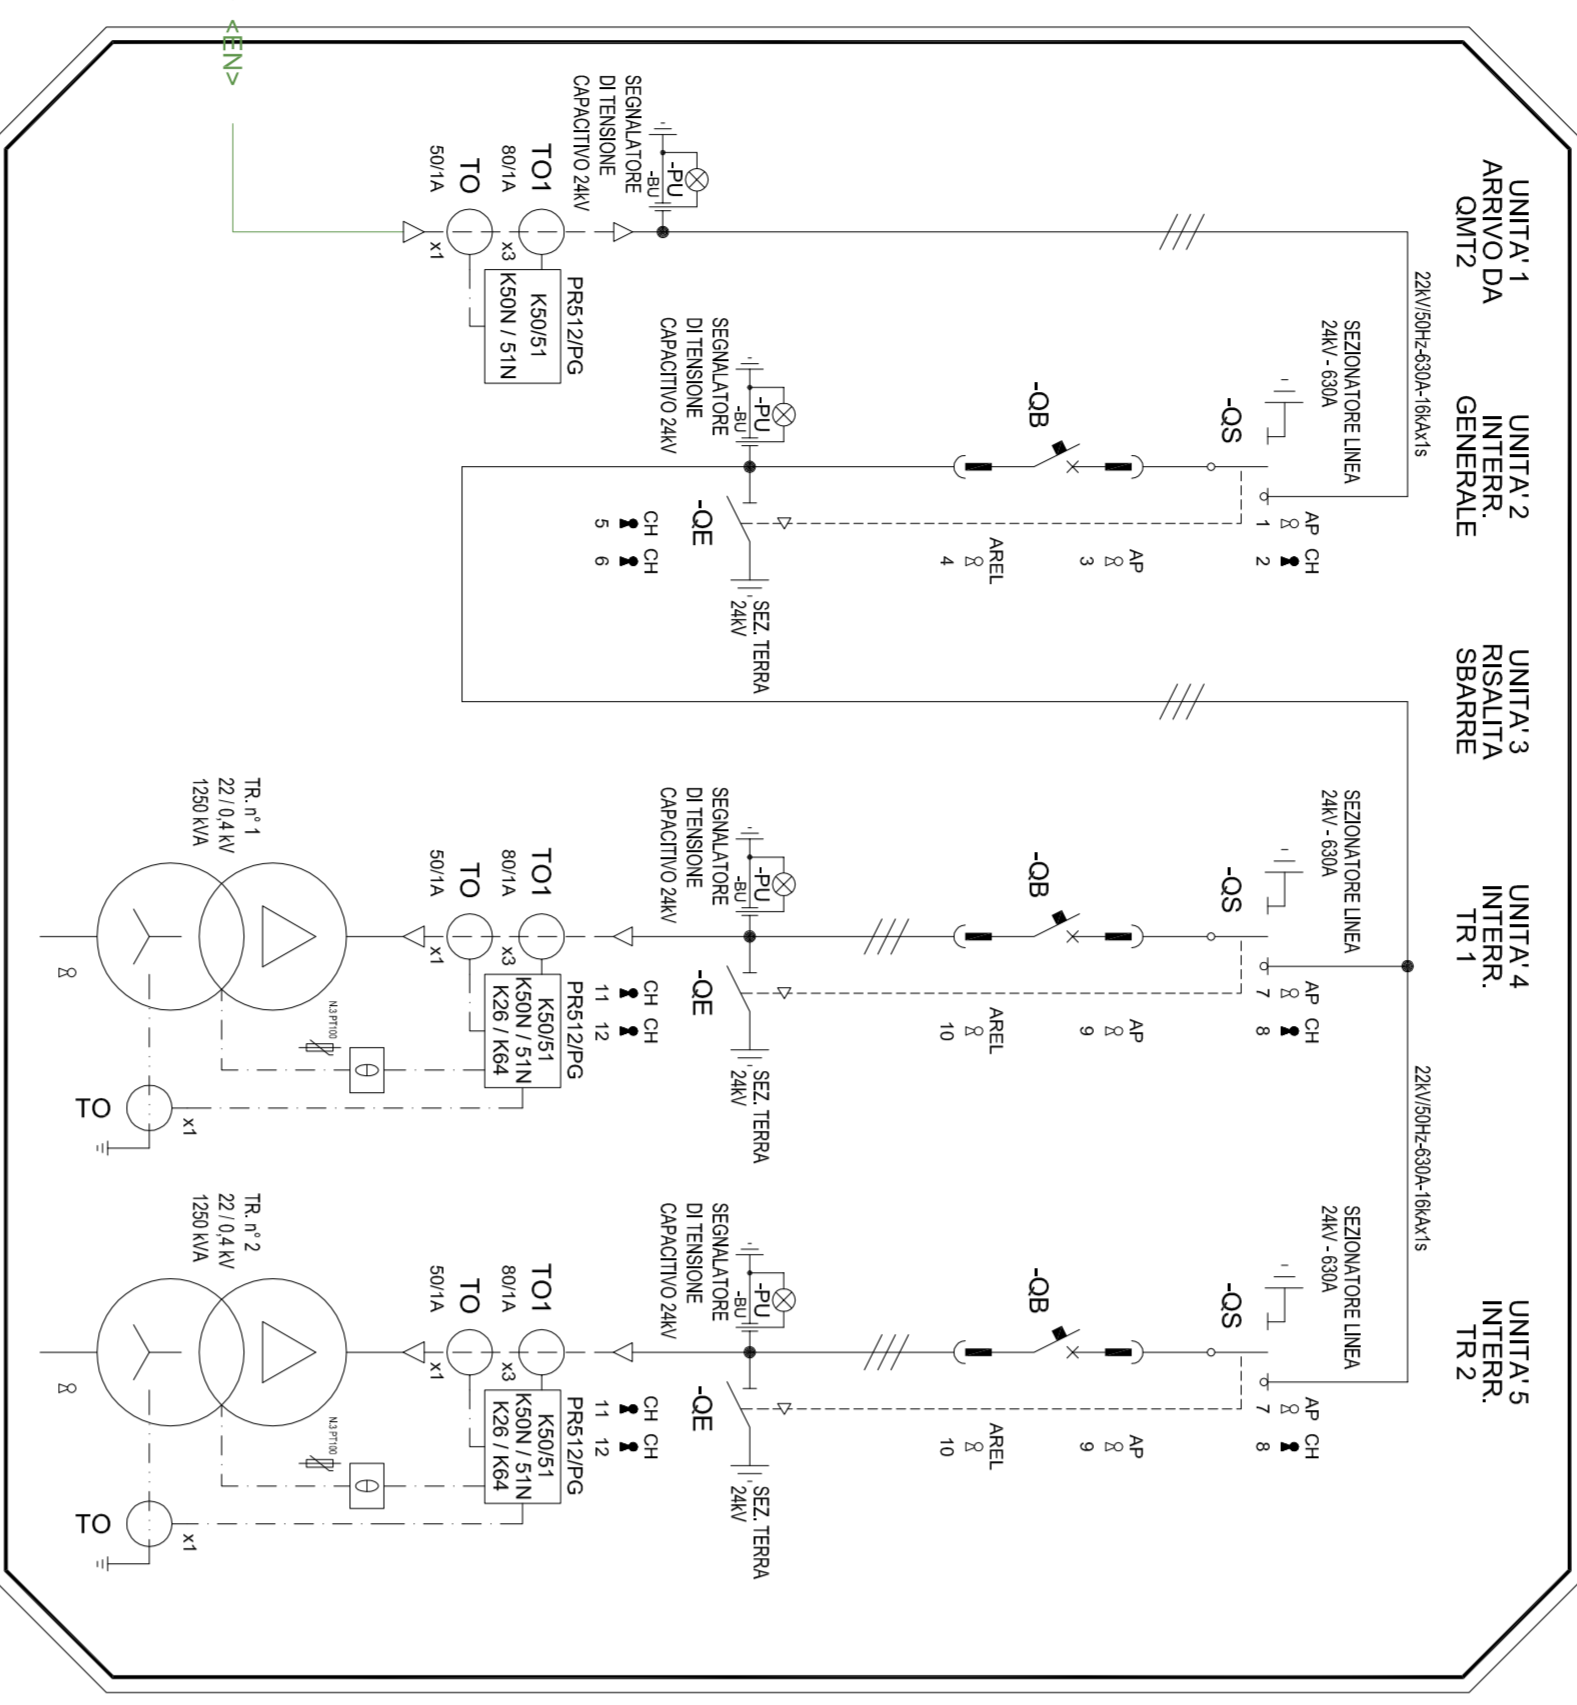


OMT3 - CABINA GAROVE

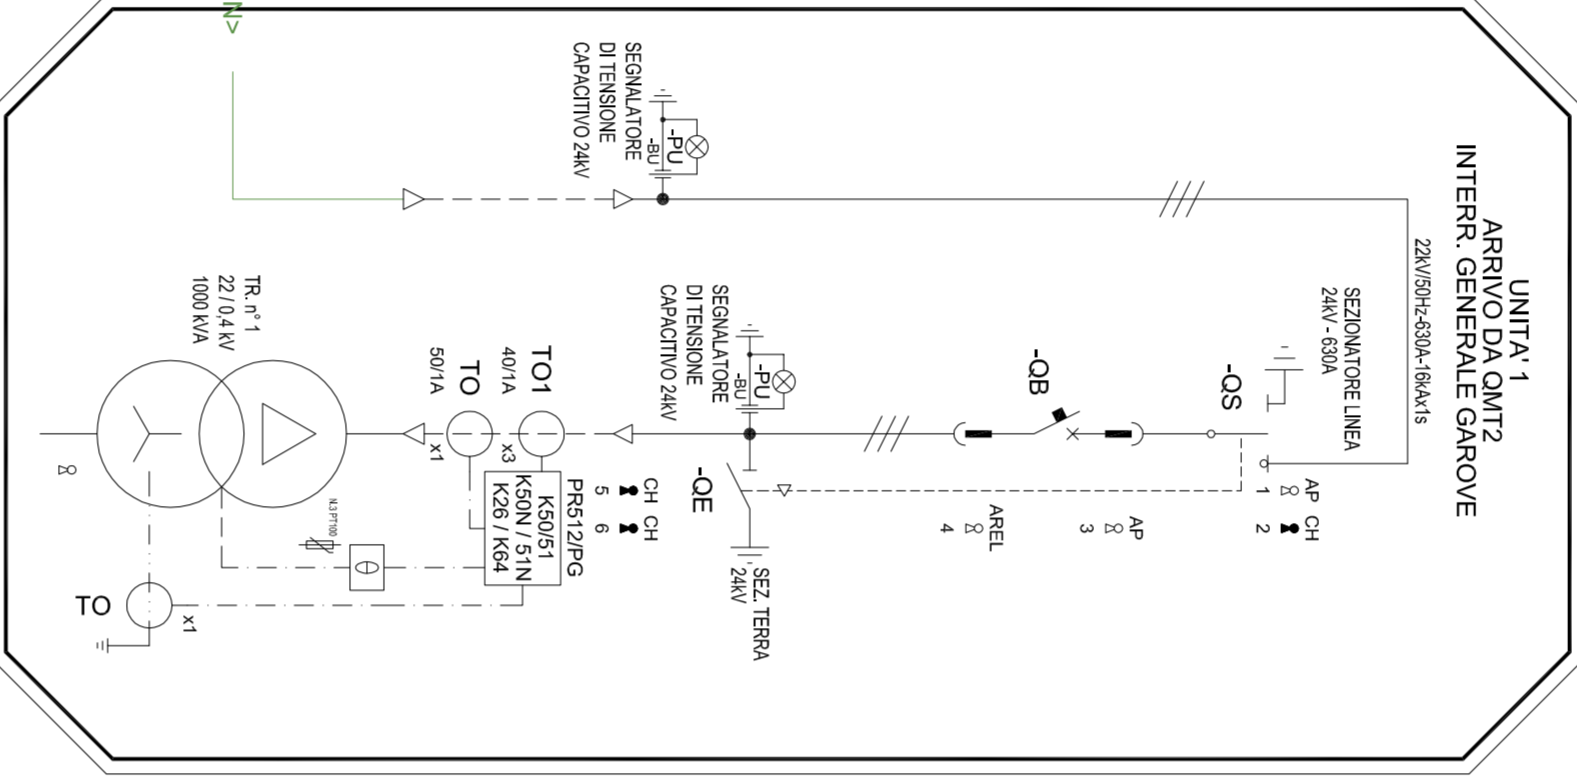


OMT4 - CABINA ALFIERI

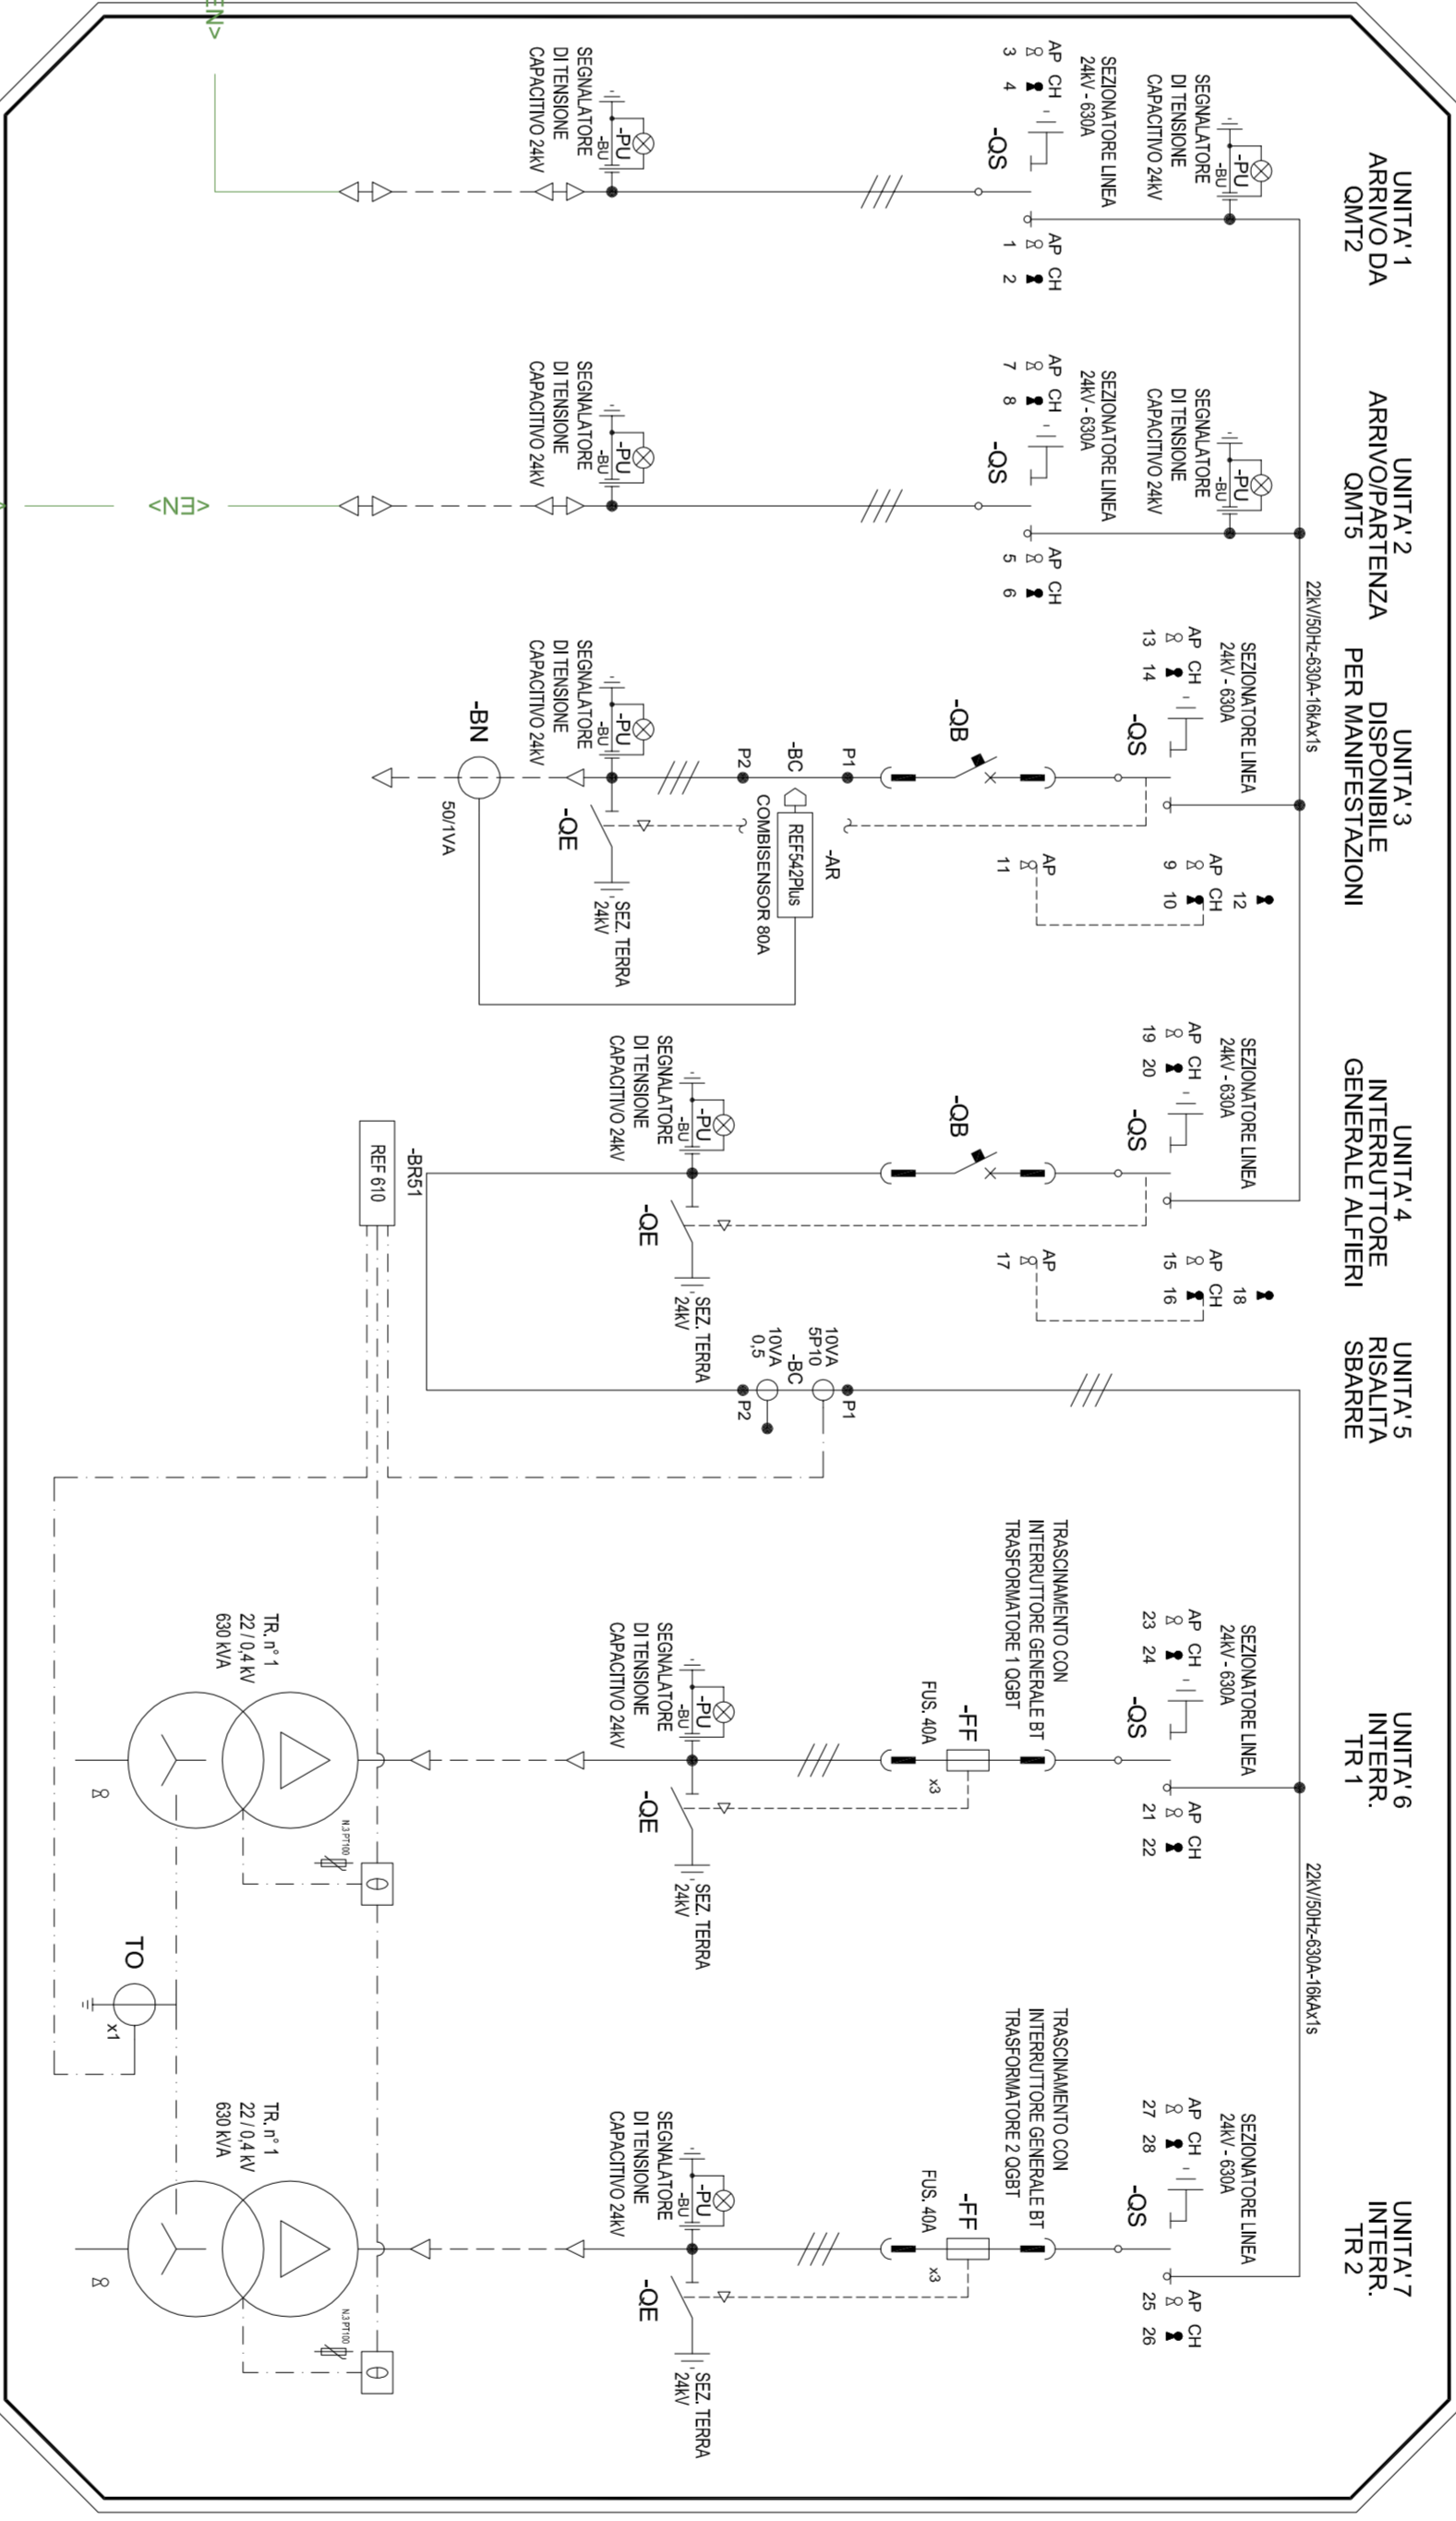

OMT5 - CENTRO DEL RESTAURO

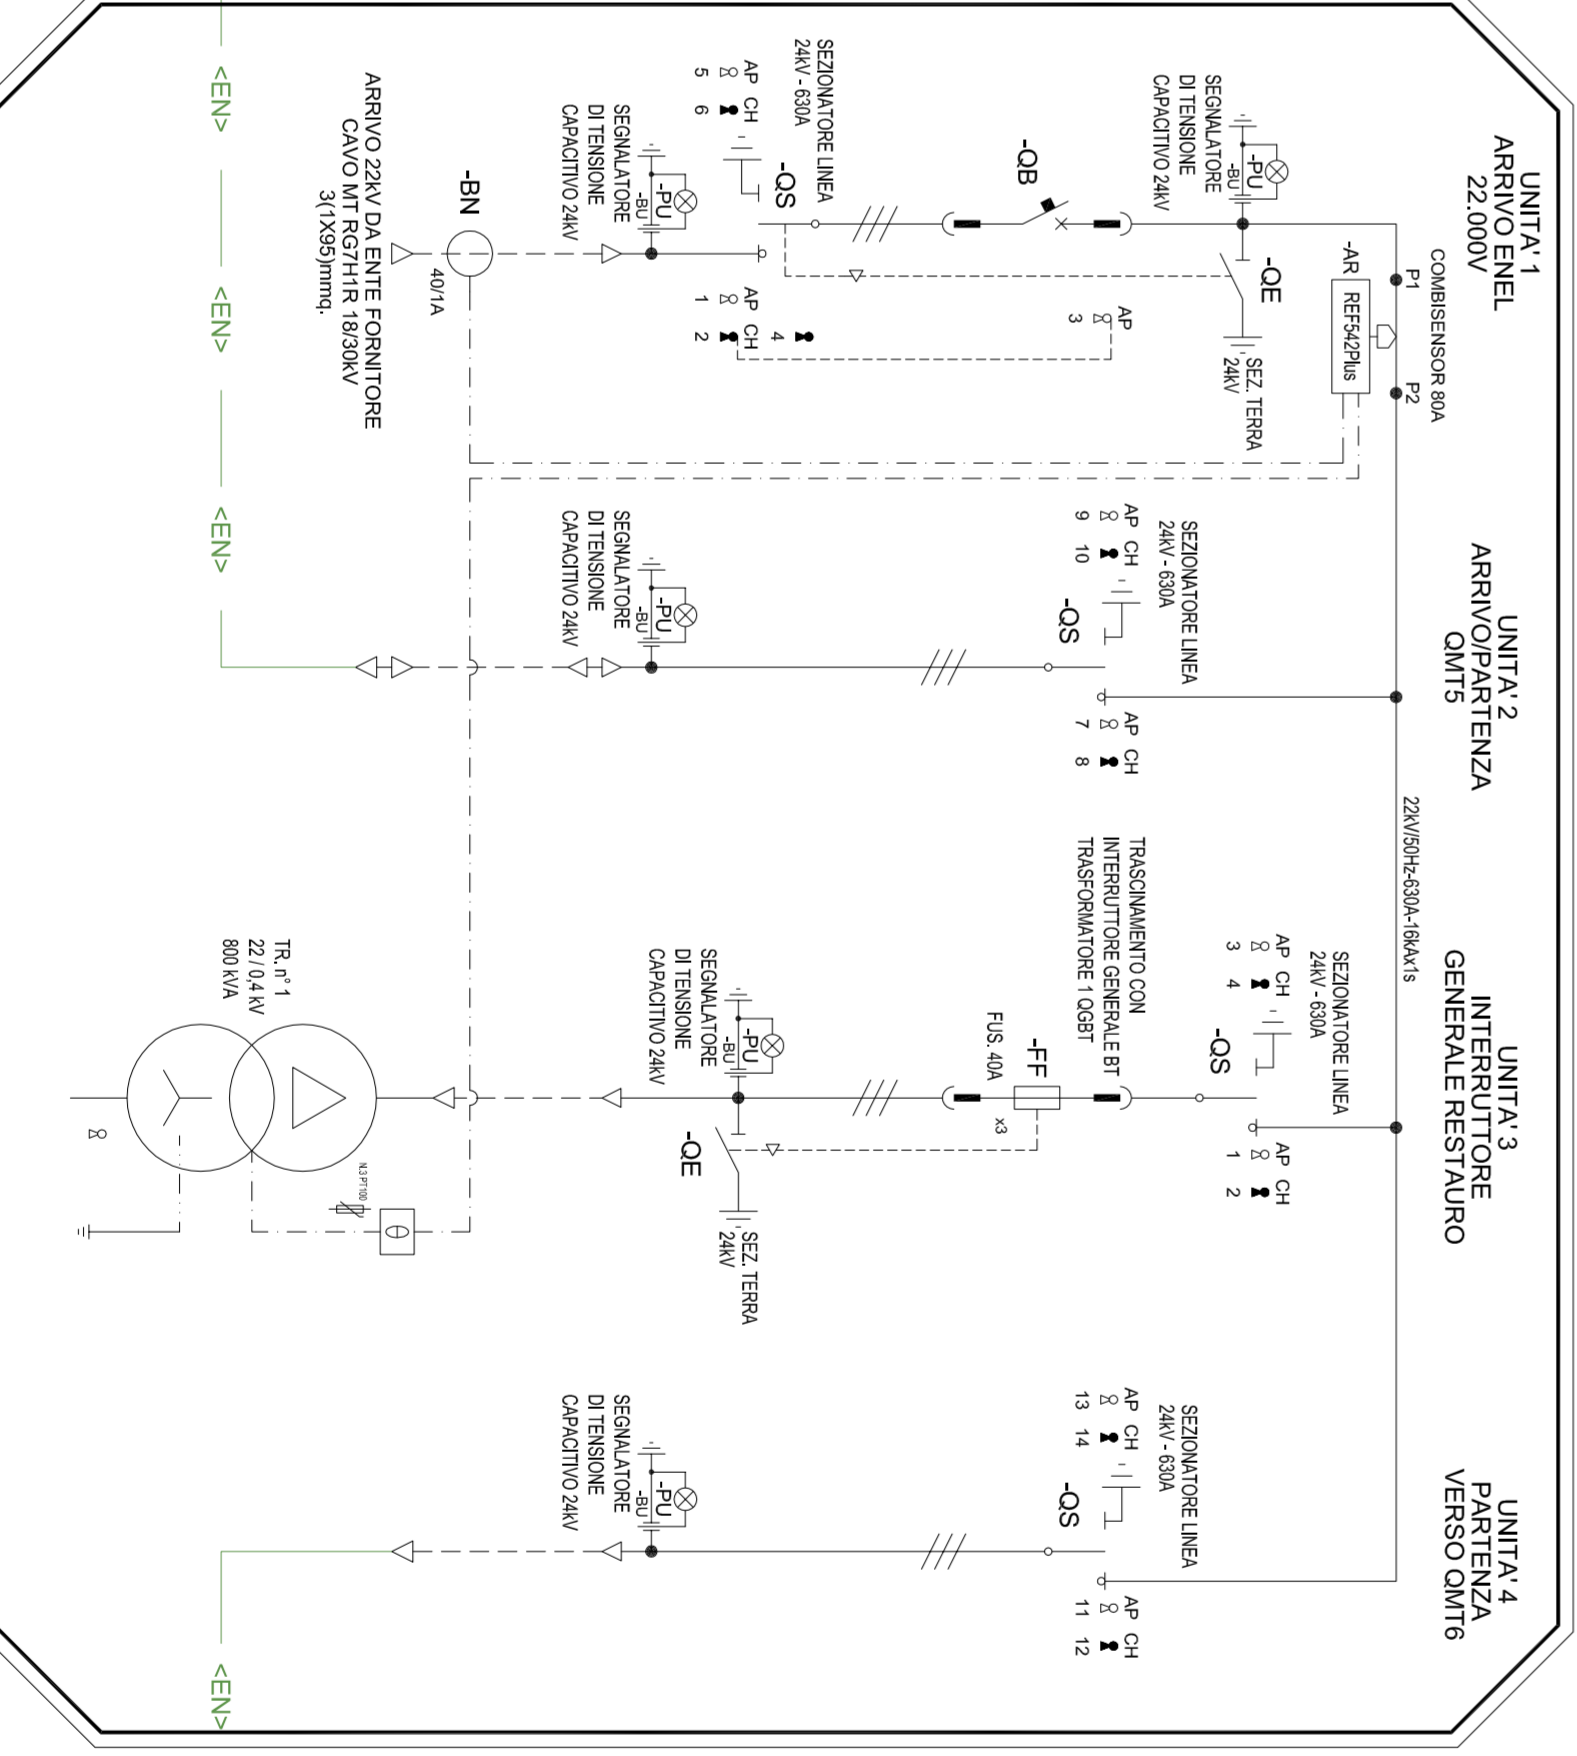

OMT6 - CITRONIERA

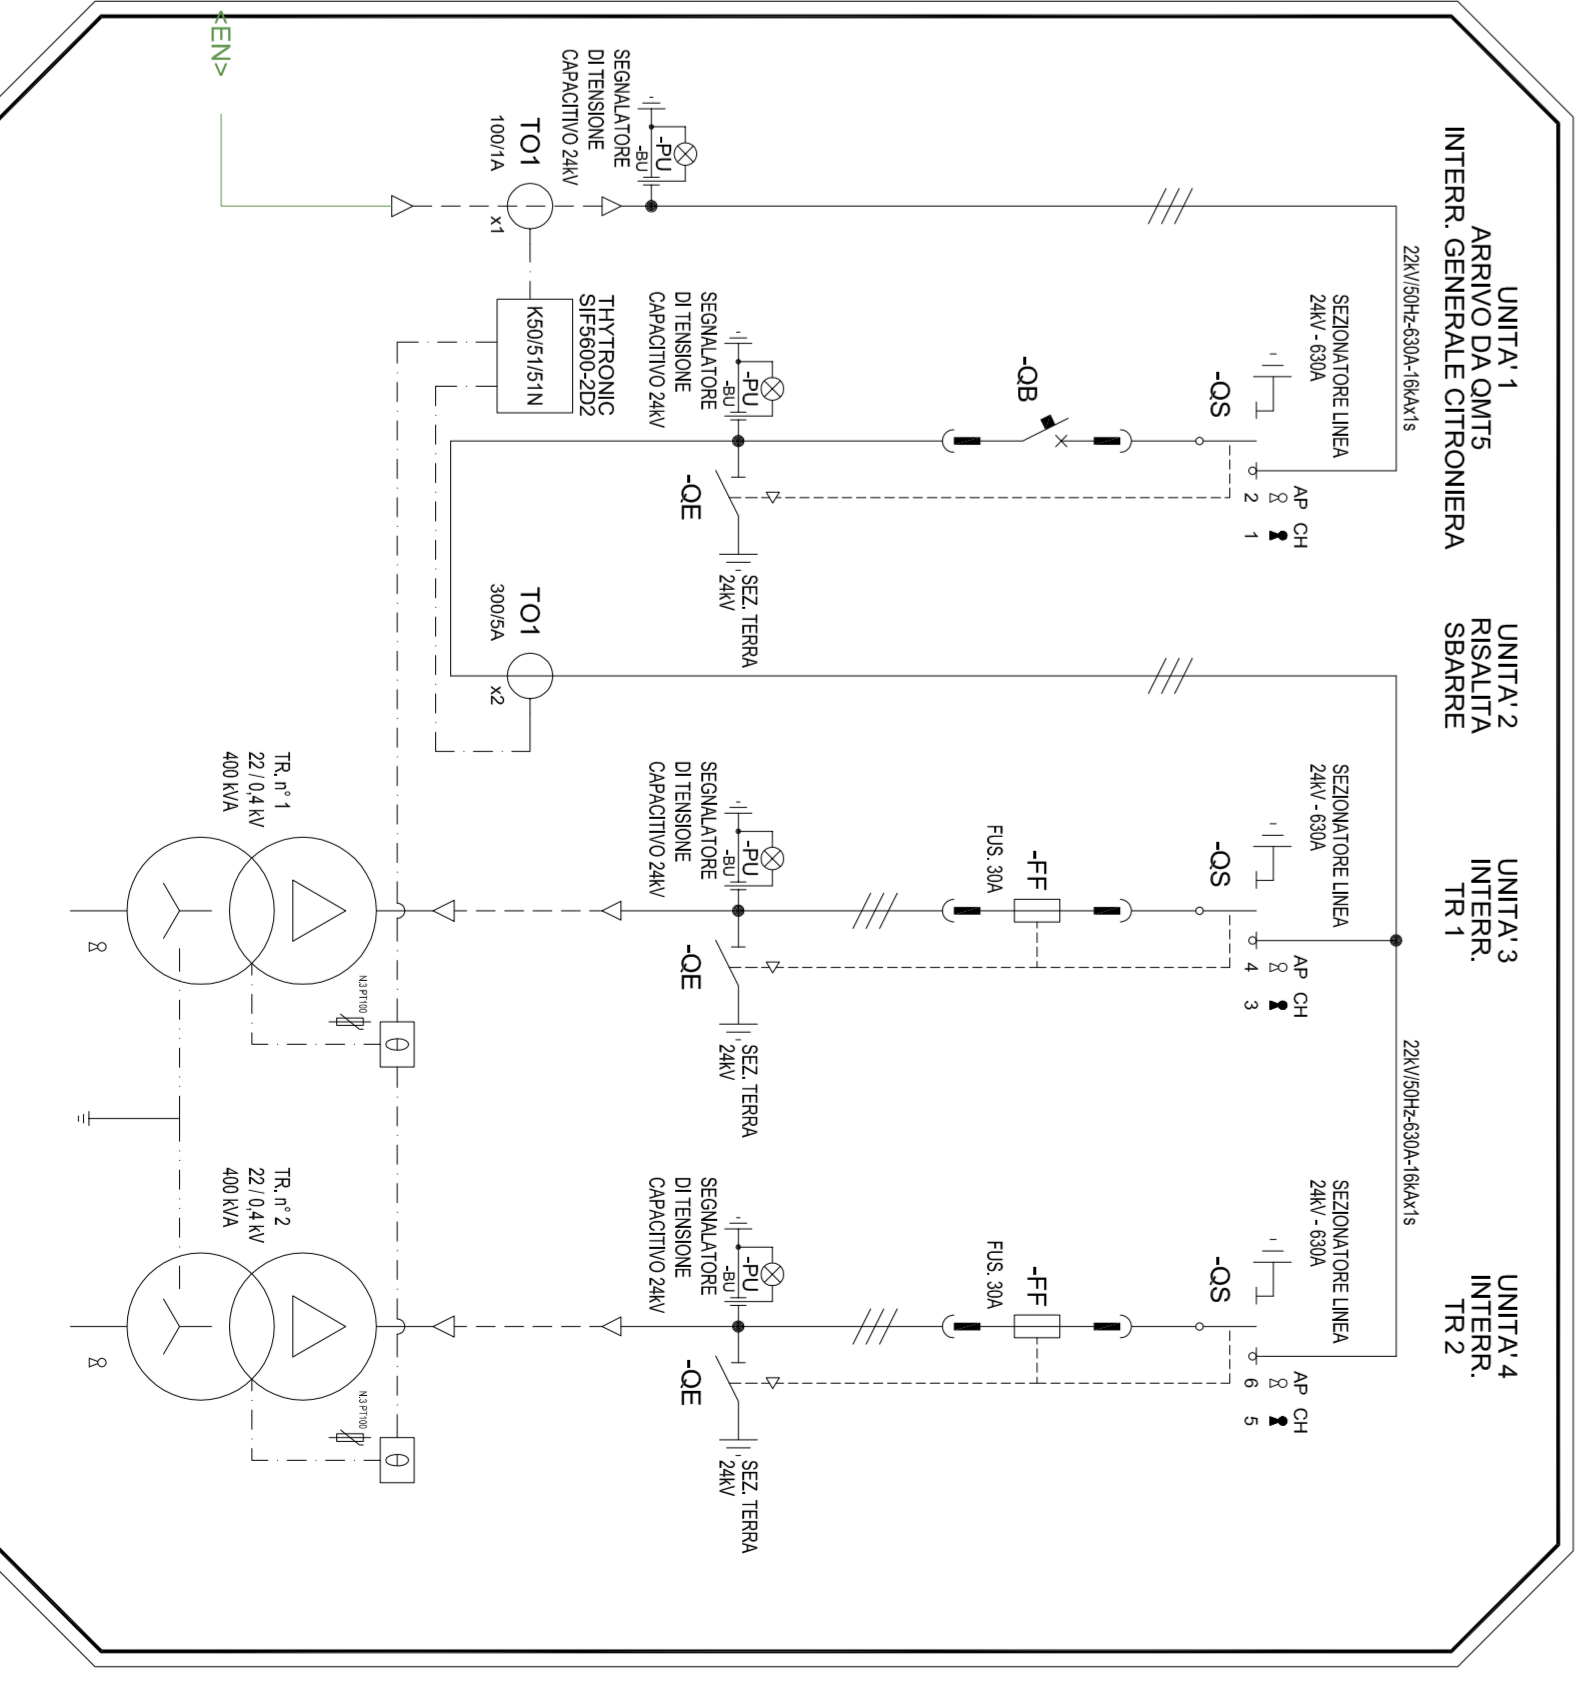

PROGETTO ESECUTIVO

CHIUSURA ANELLO DI MEDIA TENSIONE
SCHEMA A BLOCCHI CABINE MEDIA TENSIONE
STATO DI FATTO

TAV
MT-01

Fig. 1150B-2-SCH-MT.dwg del 06/2014 - REV/01 DEL 11/2014

PROGETTAZIONE: Ing. Guido Nicelli - SIMTEC Ingegneria s.r.l.

