


LEGENDA

- Conngati esistenti a servizio cavi MT utilizzati per il passaggio dei nuovi cavi
- Conngati esistenti a servizio cavi MT e BT non utilizzati nel progetto
- Conngati di nuova posa a servizio cavi MT utilizzati per il passaggio dei nuovi cavi
- Conngati di nuova posa a servizio cavi BT utilizzati per il passaggio dei nuovi cavi
- Prozzetti esistenti a servizio cavi MT o BT utilizzati per il passaggio dei nuovi cavi
- Prozzetti esistenti a servizio cavi MT non utilizzati nel progetto
- Prozzetti di nuova posa a servizio cavi MT utilizzati per il passaggio dei nuovi cavi
- Prozzetti di nuova posa a servizio cavi BT utilizzati per il passaggio dei nuovi cavi
- Cavidotto esistente utilizzato per il passaggio dei nuovi cavi
- Cavidotto di nuova realizzazione utilizzato per il passaggio dei nuovi cavi

PARTICOLARI POSA CAVI

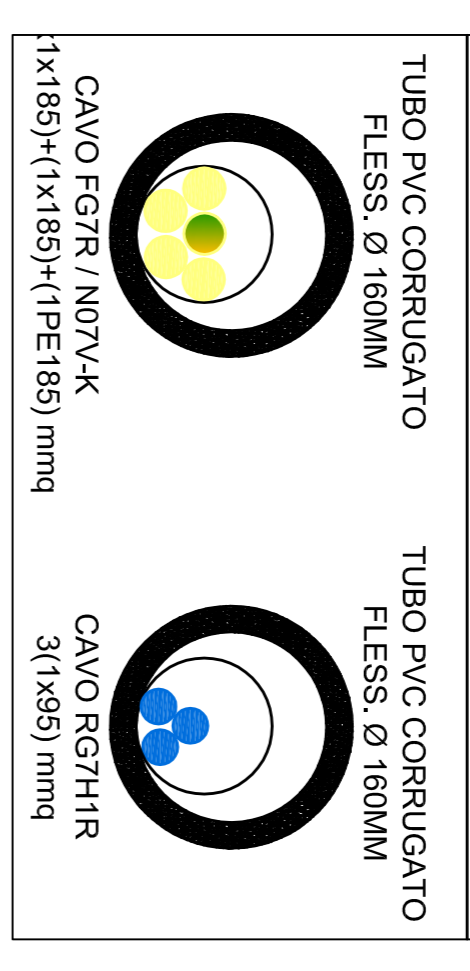

REGIONE PIEMONTE
 CONSORZIO DI VALORIZZAZIONE CITTADINE

INTERVENTI MIRATI AL RISPARMIO ENERGETICO PER IL COMPLESSO DELLA REGGIA DI VENARIA REALE

CHIUSURA DELL'ANELLO DI MEDIA TENSIONE E REVISIONE IMPIANTI




PROGETTO ESECUTIVO

CHIUSURA ANELLO DI MEDIA TENSIONE
DISTRIBUZIONE NUOVE LINEE E VIE CAVO A
SERVIZIO DELLA RETE ELETTRICA PRIMARIA

File: 11509-0-DISTR-MT.dwg del 06/2014 - REV.01 DEL 11/2014

SCALA 1:1000

PROGETTAZIONE: Ing. Guido Nicelli - SIMTEC Ingegneria s.r.l.

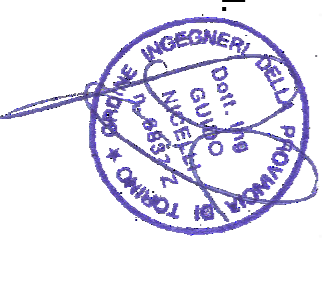

TAV.
MT-04