STRALCIO PLANIMETRIA GENERALE - SCALA 1:1000

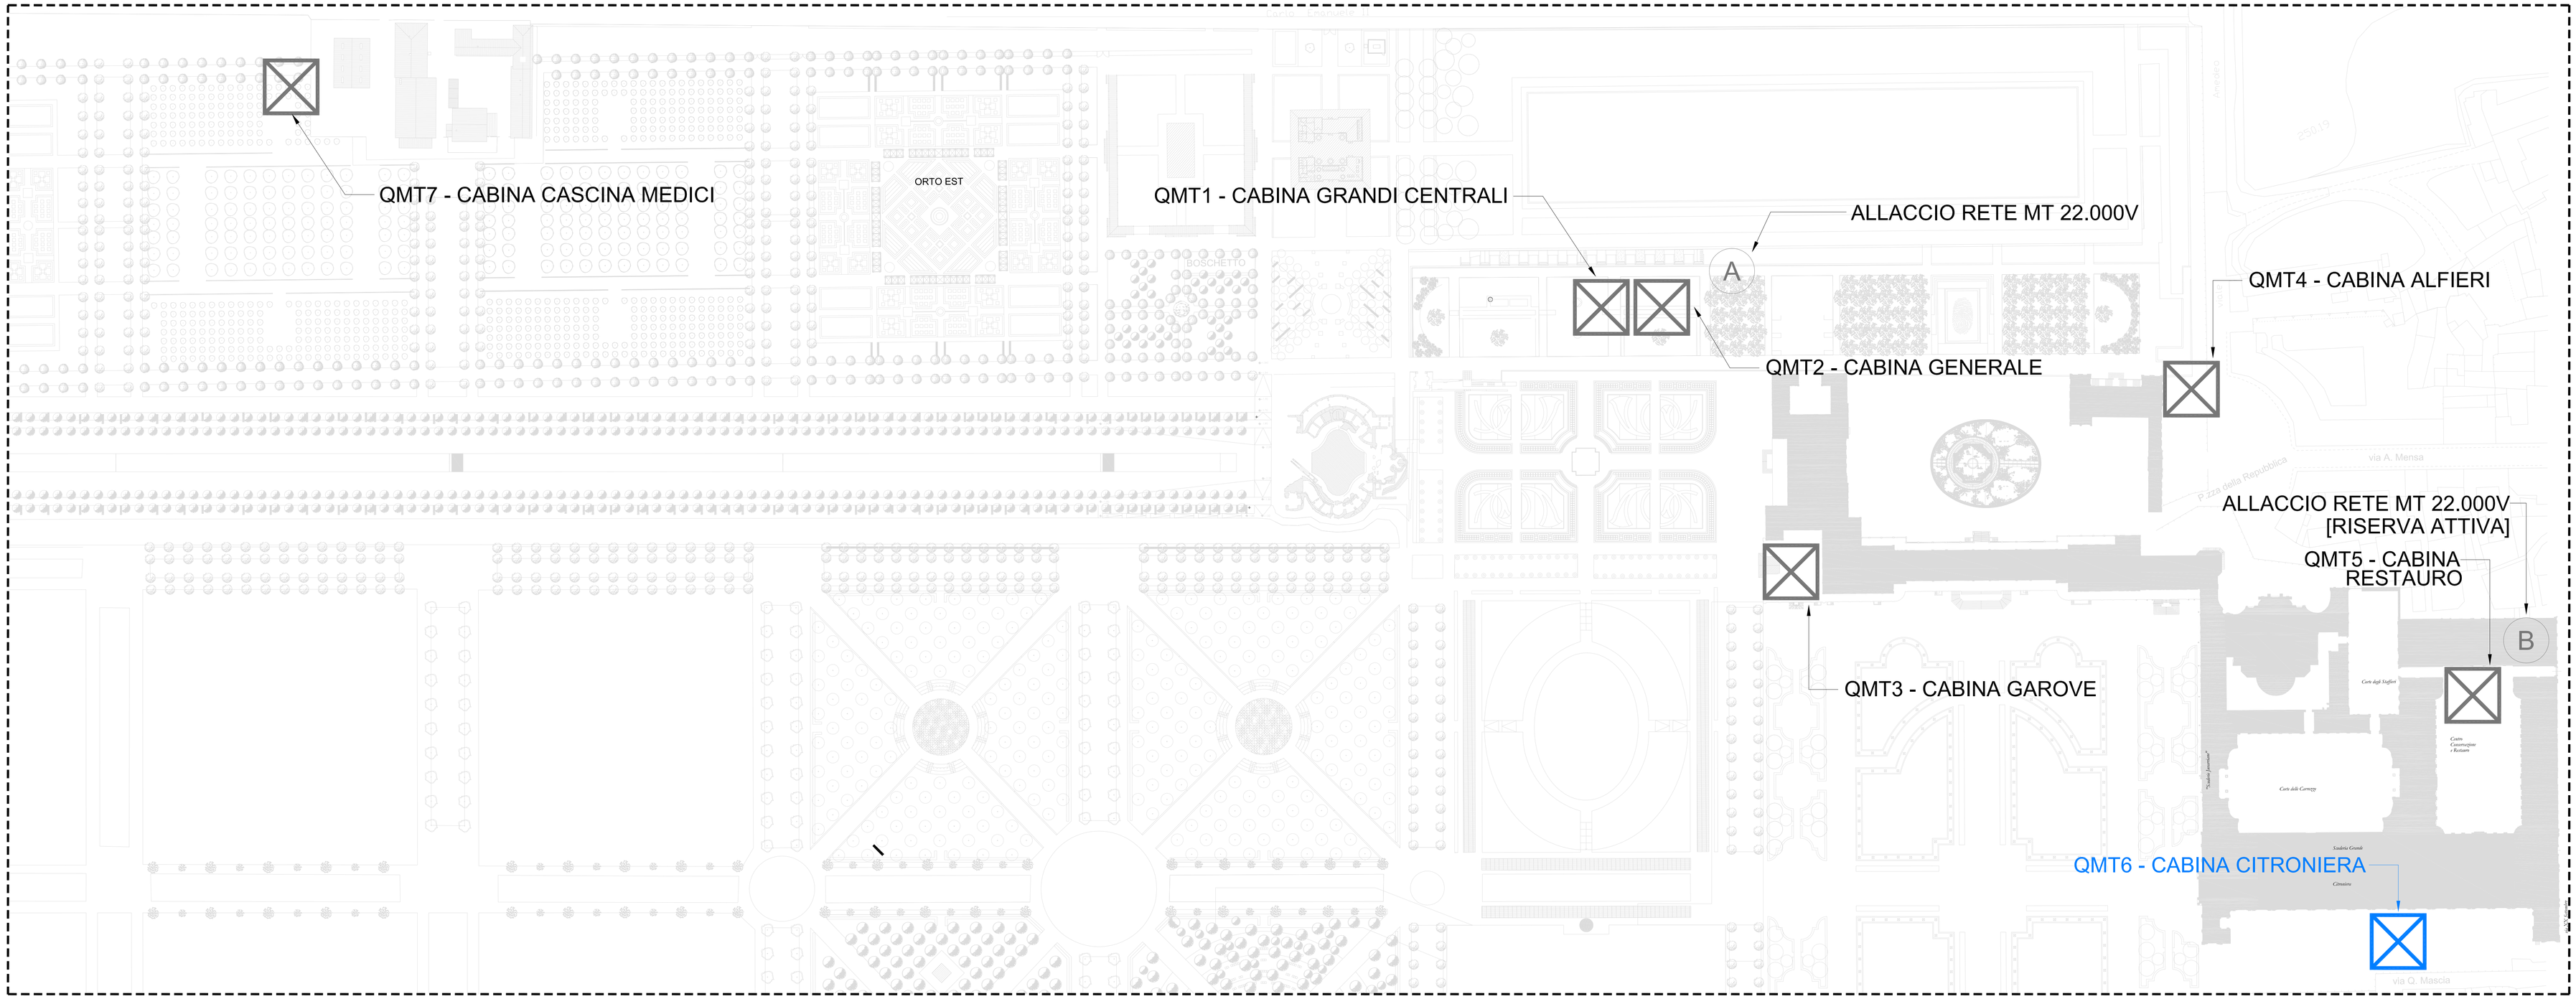

QMT6 - CITRONIERA

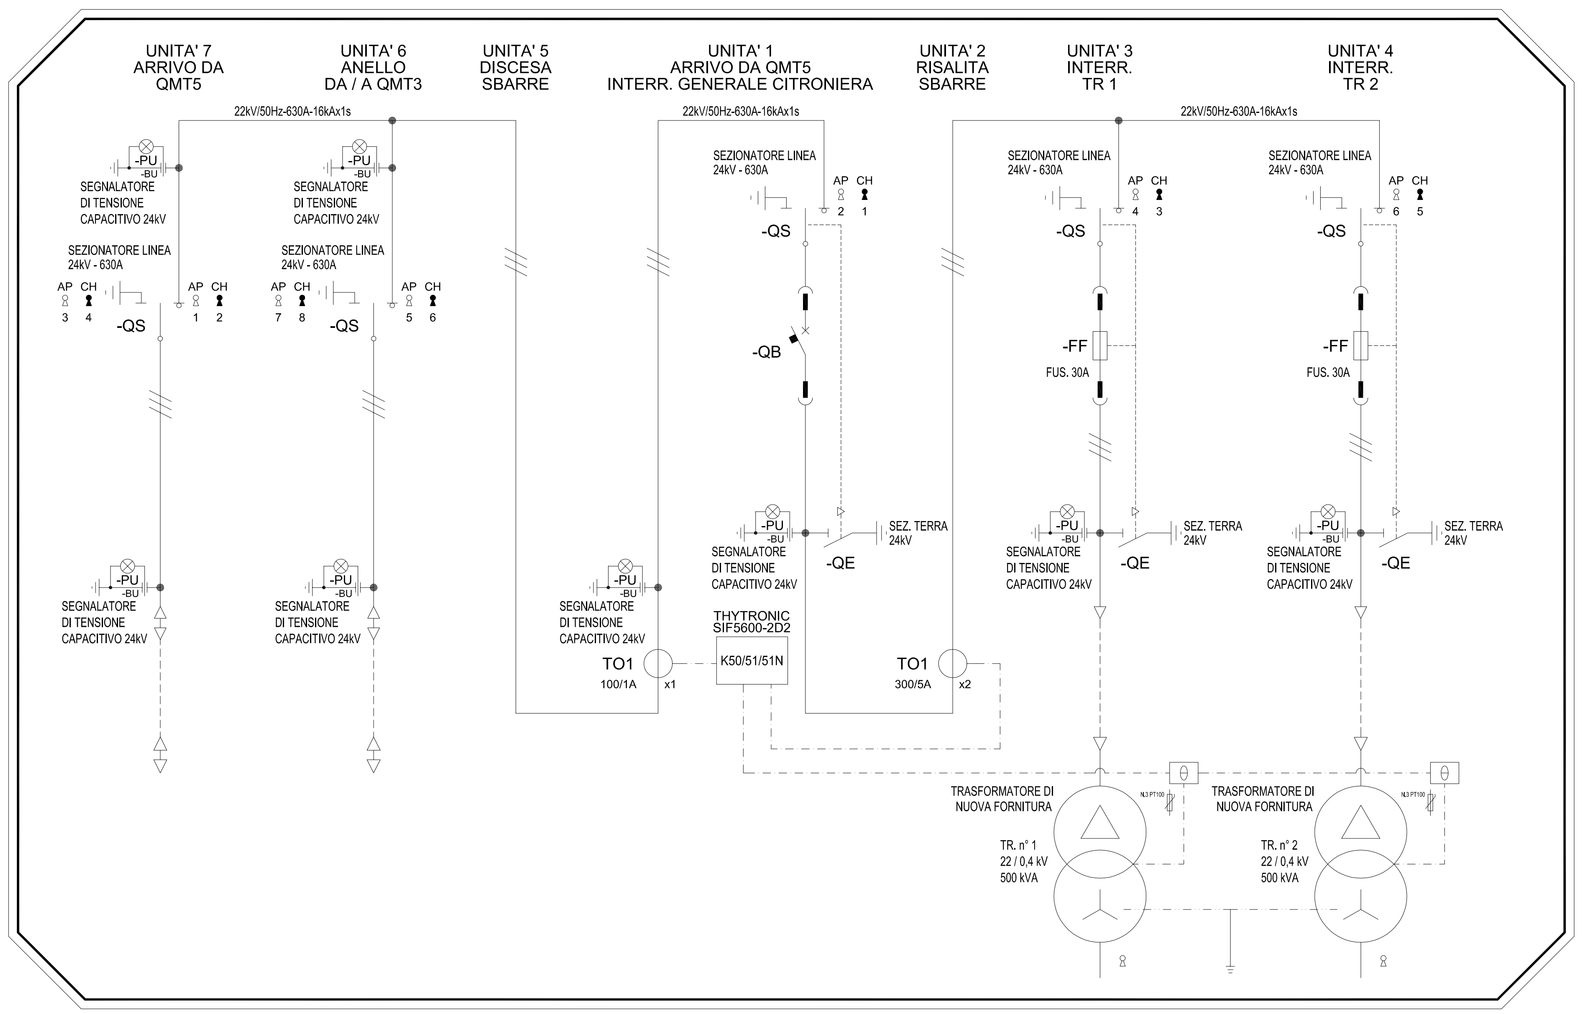

PLANIMETRIA CABINA CITRONIERA - SCALA 1:50

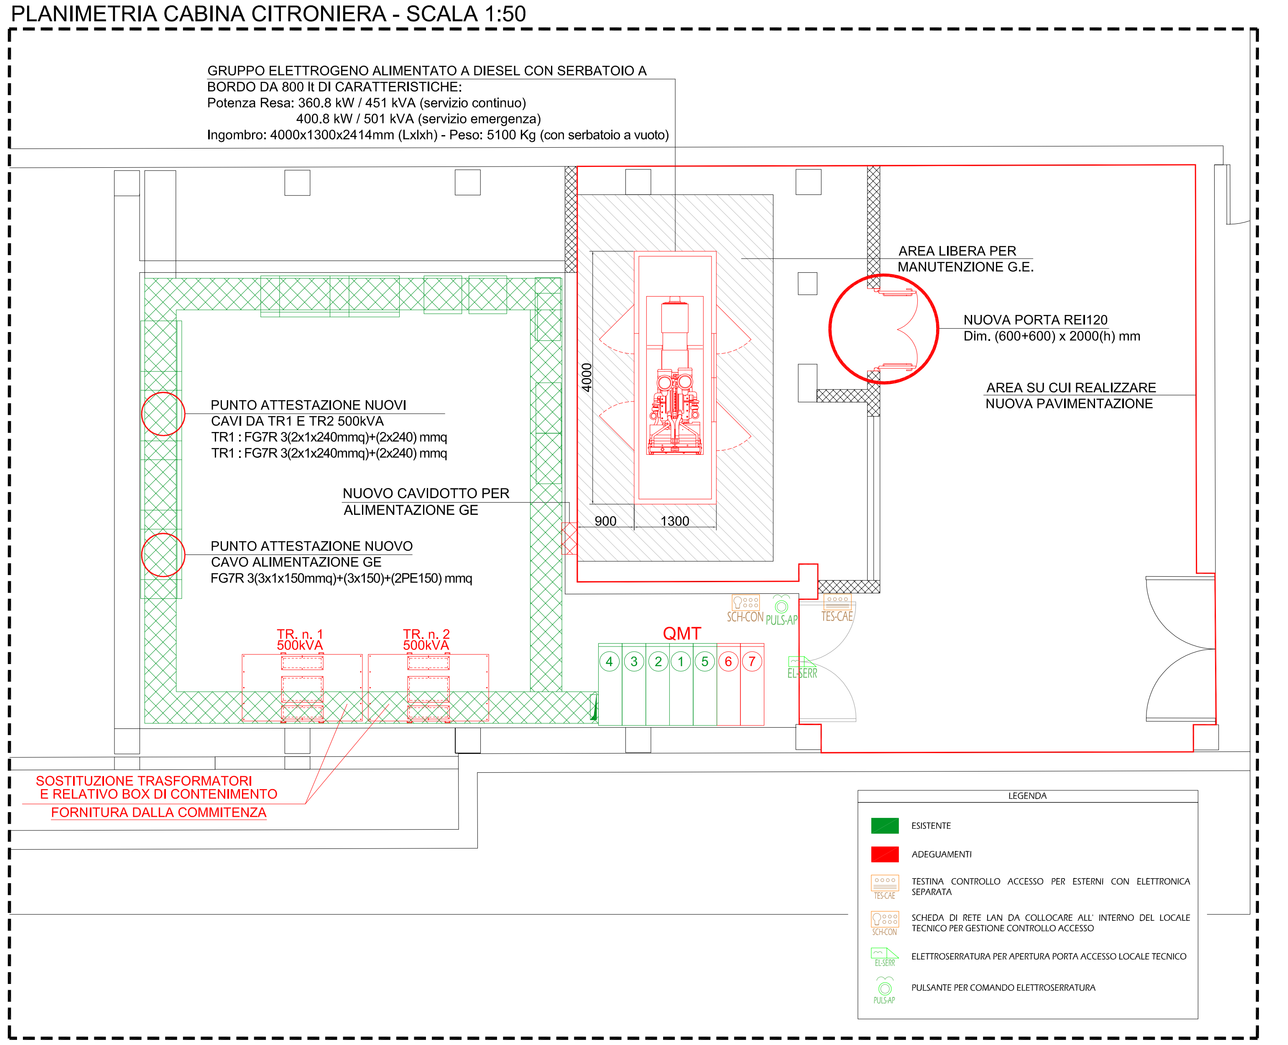

Ministero per i Beni e le Attività Culturali
Direzione Regionale per i Beni Culturali e Paesaggistici del Piemonte

La Venaria Reale
CONSORZIO DI VALORIZZAZIONE CULTURALE

REGIONE PIEMONTE

INTERVENTI MIRATI AL RISPARMIO ENERGETICO PER IL COMPLESSO DELLA REGGIA DI VENARIA REALE
CHIUSURA DELL'ANELLO DI MEDIA TENSIONE
E REVISIONE IMPIANTI

PROGETTO ESECUTIVO

CHIUSURA ANELLO DI MEDIA TENSIONE INTERVENTI ADEGUAMENTO CABINA CITRONIERA	TAV. MT-07
File: 11509-1-EDILE-MT.dwg del 06/2014 - REV.01 DEL 11/2014	SCALA 1:50 - 1:1000

PROGETTAZIONE: Ing. Guido Nicelli - SIMTEC Ingegneria s.r.l.