

QMT7 - CABINA CASCINA MEDICI

REGIONE PIEMONTE  
**La Venaria Reale**  
 CONSORZIO DI VALORIZZAZIONE CULTURALE

INTERVENTI MIRATI AL RISPARMIO ENERGETICO PER IL COMPLESSO DELLA REGGIA DI VENARIA REALE  
 CHIUSURA DELL'ANELLO DI MEDIA TENSIONE  
 E REVISIONE IMPIANTI



PROGETTO ESECUTIVO



CHIUSURA ANELLO DI MEDIA TENSIONE  
 INTERVENTI ADEGUAMENTO CABINA CASCINA MEDICI DEL VASCHELLO

TAV.  
**MT-08**

Fig. 11509-1-EMLE-MT.dwg del 06/02/14 - REV.01 DEL 11/02/14

SCALA 1:50 - 1:1000

PROGETTAZIONE: Ing. Guido Nicelli - SIMTEC Ingegneria srl.

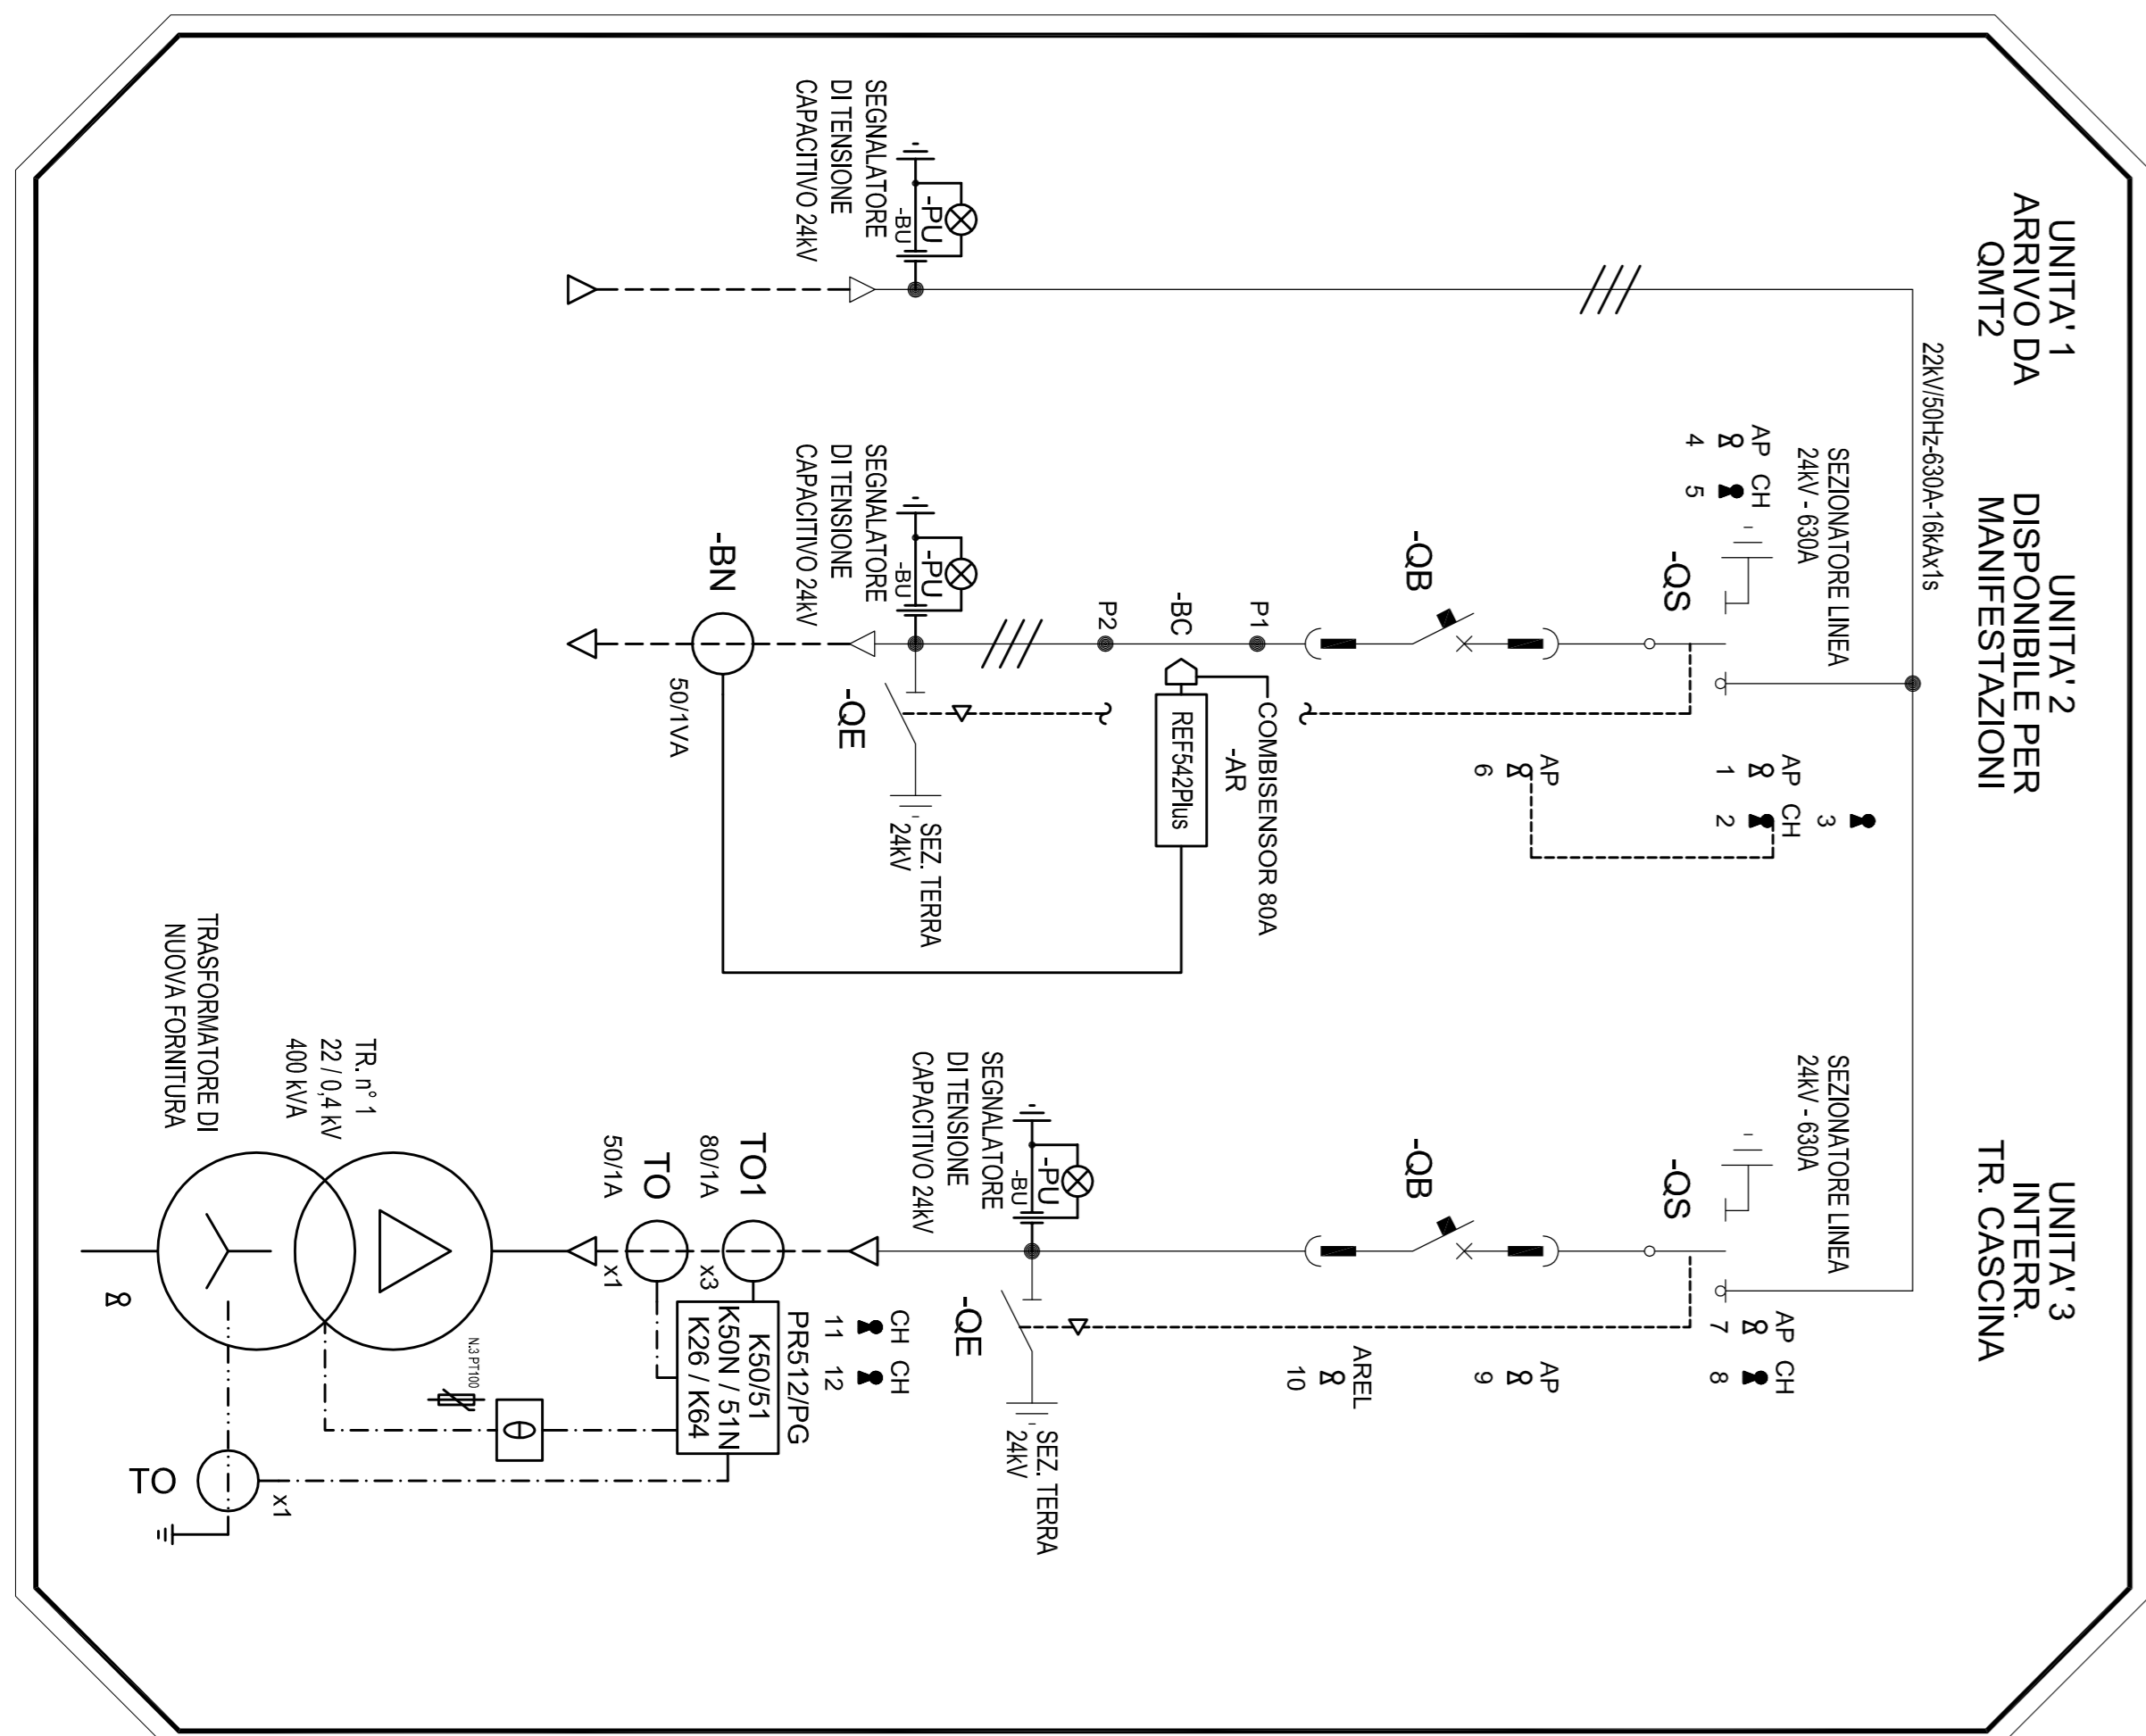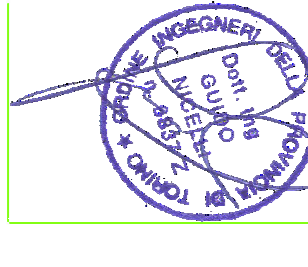

PLANIMETRIA CABINA CASCINA DEI MEDICI - SCALA 1:50

