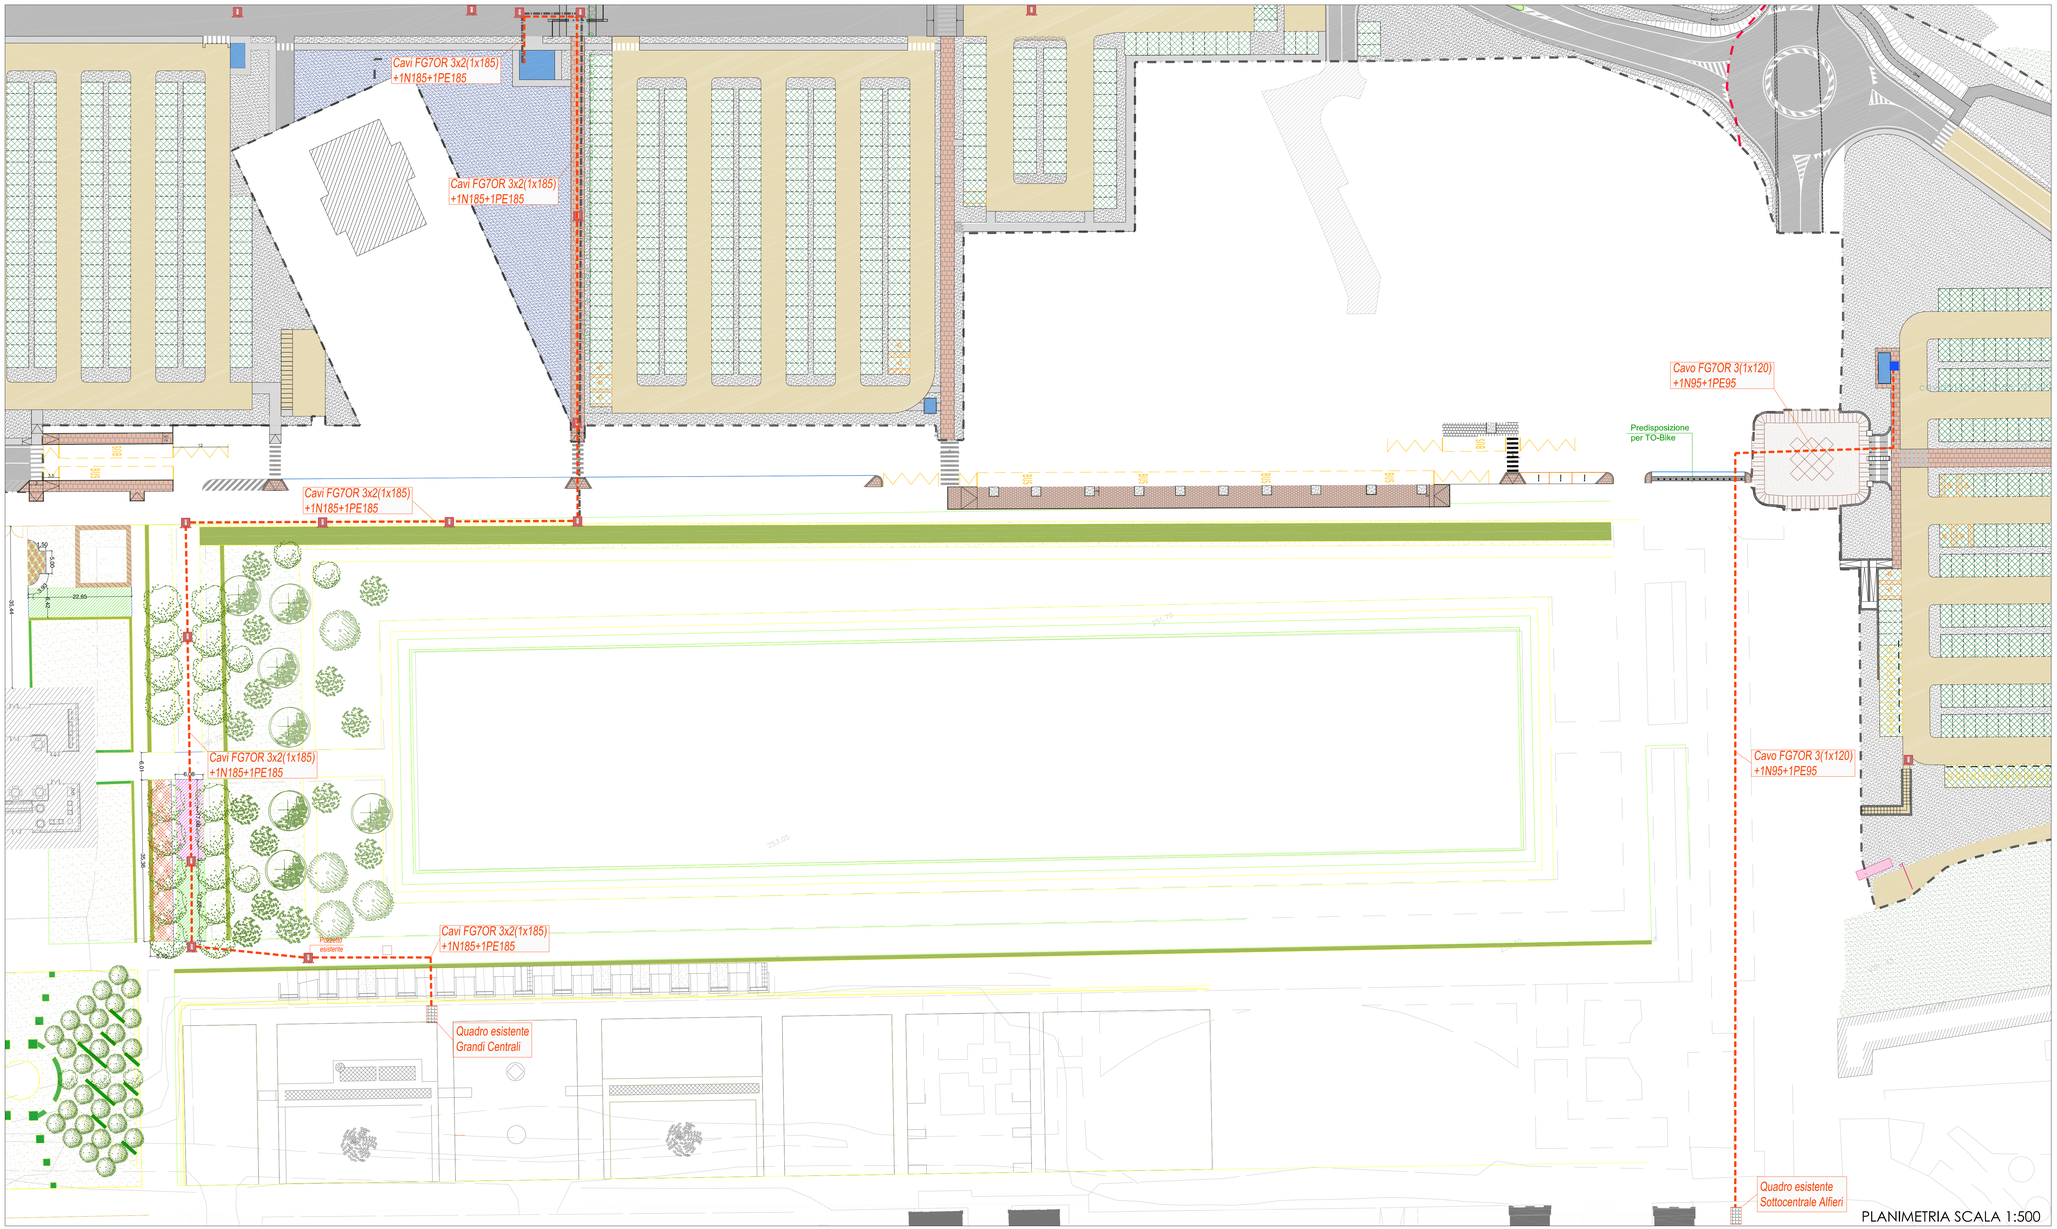

LEGENDA

	Cavi di alimentazione - In progetto
	Pozzetto in muratura dim. 600x600 mm completo di chiusino carrabile in ghisa

KEY PLAN

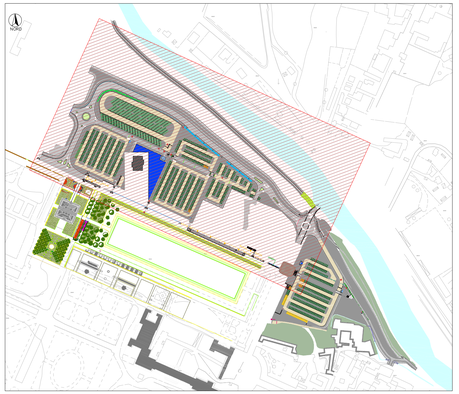

Ministero per i Beni e le Attività Culturali
Direzione Regionale per i Beni Culturali
e Paesaggistici del Piemonte

La Venaria Reale
CONSORZIO DI VALORIZZAZIONE CULTURALE

REGIONE PIEMONTE

INTERVENTI MIRATI AL RISPARMIO ENERGETICO PER IL COMPLESSO DELLA REGGIA DI VENARIA REALE CHIUSURA DELL'ANELLO DI MEDIA TENSIONE E REVISIONE IMPIANTI

PROGETTO ESECUTIVO

ALIMENTAZIONE ELETTRICA E FONIA DATI DELLE NUOVE AREE PARCHEGGI "PARK A" E "PARK B" ALIMENTAZIONI ELETTRICHE

TAV. PARK-01

File: Alimentazioni elettriche Park A e Park B.dwg del 06/2014 - REV.01 DEL 11/2014

SCALA 1:500

PROGETTAZIONE: Ing. Guido Nicelli - SIMTEC Ingegneria s.r.l.