CORTE D'ONORE
DELLA REGGIA DI VENARIA REALE

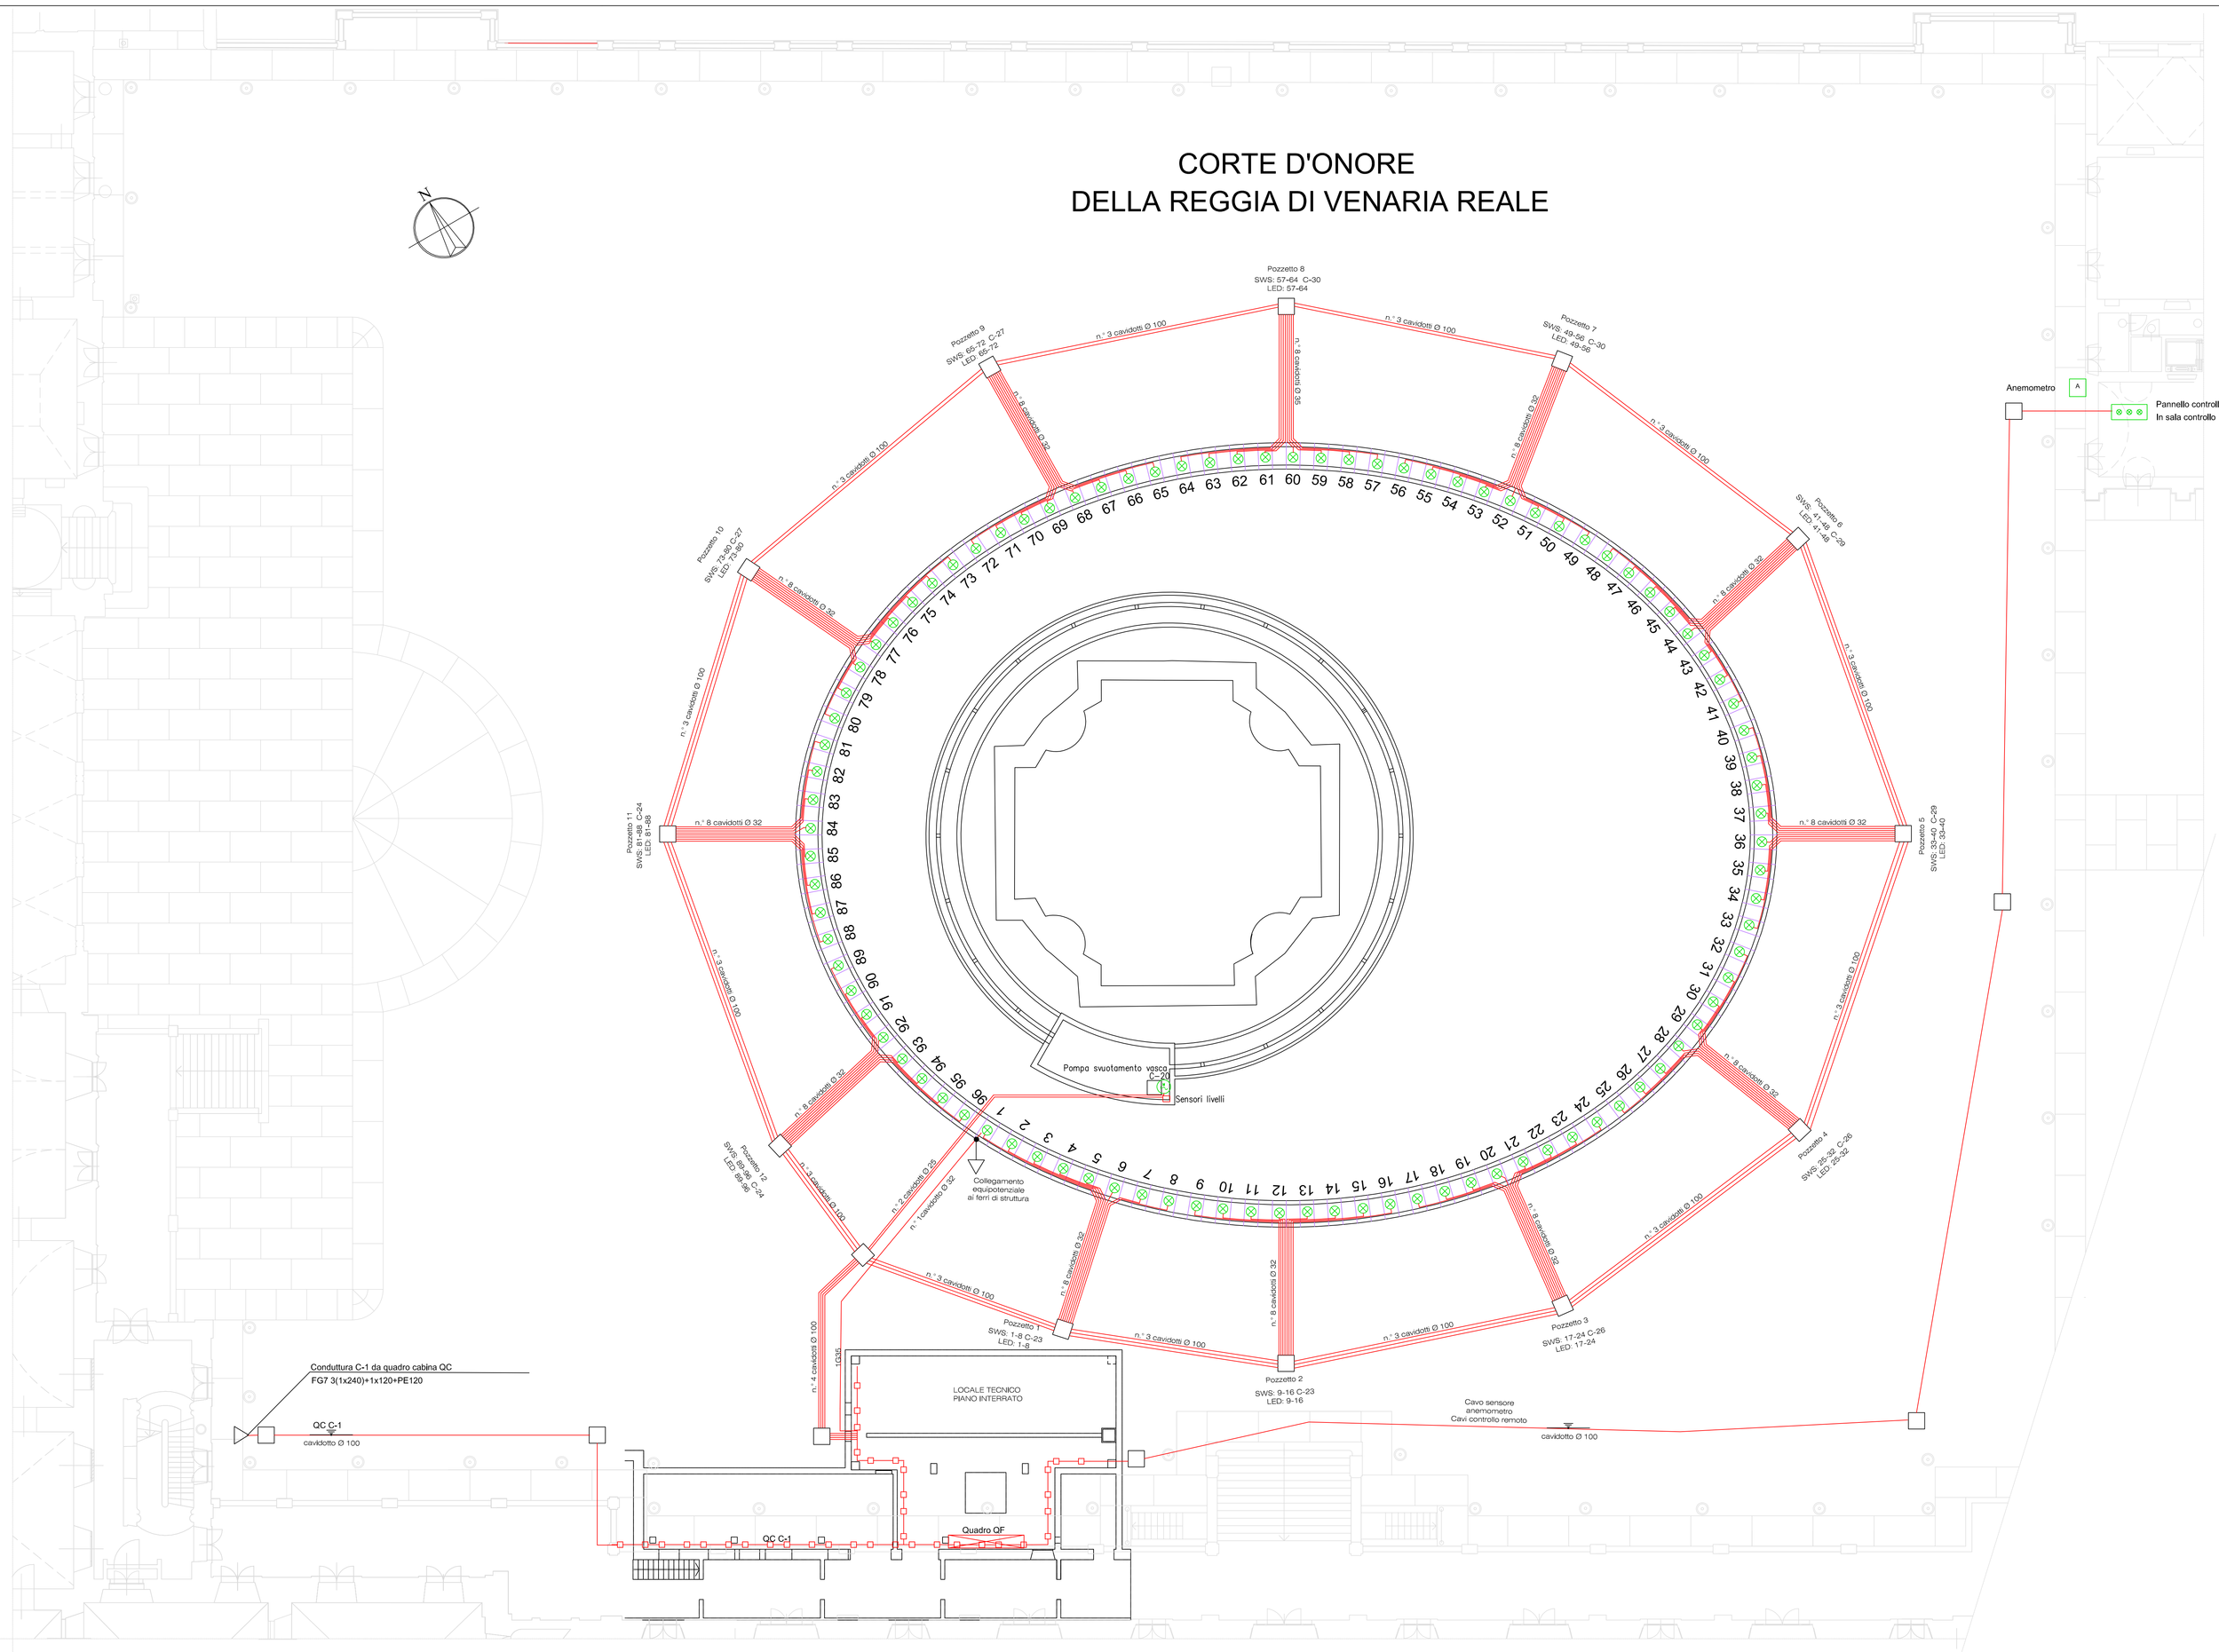

PIANO TERRA SCALA 1:150

LEGENDA SIMBOLI

- Corpo illuminante con tubi fluorescenti 2x36W
- Come sopra con gruppo autonomo ill. sicurezza
- Lampada a diodi Led - solenoide ugelli
- Interruttore
- Apparecchio autonomo ill. sicurezza con pittogramma U. S.
- Presa CEE con interr. blocco FN 230V 16A
- Presa CEE con interr. di blocco 3F 400V 16A
- Interruttore automatico di piccola potenza
- Pannello di controllo
- Motore per pompa monofase 230V
- Motore per pompa trifase 400V
- Conduttura in tubo sotto pavimento
- Conduttura interrata
- Passerella a filo portacavi
- Pozzetto per condutture elettriche

Direzione Regionale per i Beni Culturali per i Beni e le Attività Culturali e Paesaggistici del Piemonte

La Venaria Reale
CONSORZIO DI VALORIZZAZIONE CULTURALE

REGIONE PIEMONTE

INTERVENTI MIRATI AL RISPARMIO ENERGETICO PER IL COMPLESSO DELLA REGGIA DI VENARIA REALE

PROGETTO ESECUTIVO

FORNITURA E POSA DI UN SISTEMA D'ILLUMINAZIONE DEI GETTI D'ACQUA DELLA FONTANA DEL CERVO	TAV. TEC.1
PLANIMETRIA FONTANA DEL CERVO	
RESPONSABILE DEL PROCEDIMENTO: Arch. Francesco Bosso	
PROGETTAZIONE: Ing. Giorgio Ruffino	
Venaria Reale, 09/04/2015	Rev. 01