

**FORNITURA E INSTALLAZIONE
DI SISTEMI DI VIDEOPROIEZIONE
PER IL PERCORSO DI VISITA
PERMANENTE DELLA REGGIA DI
VENARIA REALE**

OGGETTO:

**DOCUMENTAZIONE FOTOGRAFICA
E SCHEMI GRAFICI**

CODICE ELABORATO

03



APRILE 2015

RESPONSABILE UNICO DEL PROCEDIMENTO
Gianbeppe Colombano







PROGETTO
Arch. Loredana Iacopino

PLANIMETRIA



SALA 1 - n.6 PROIETTORI

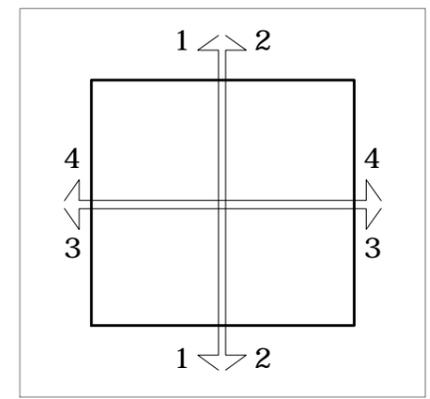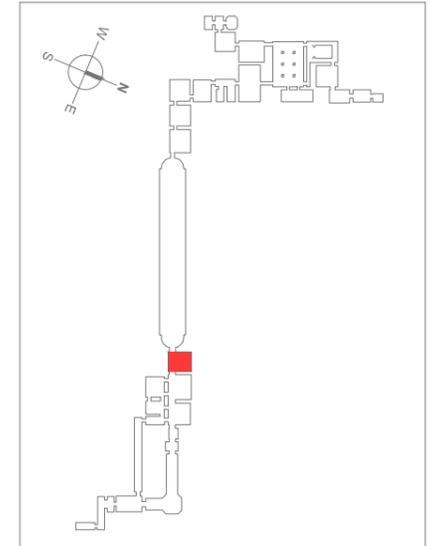

SEZIONI - PROSPETTI PARETI

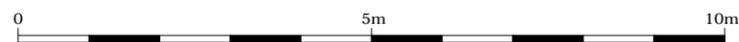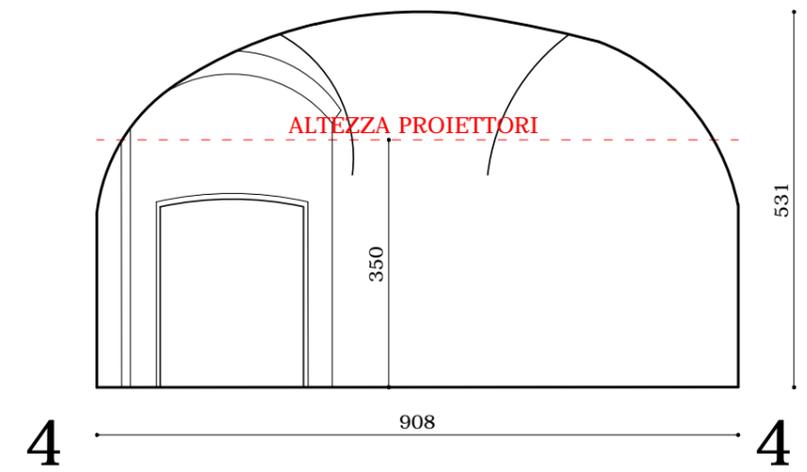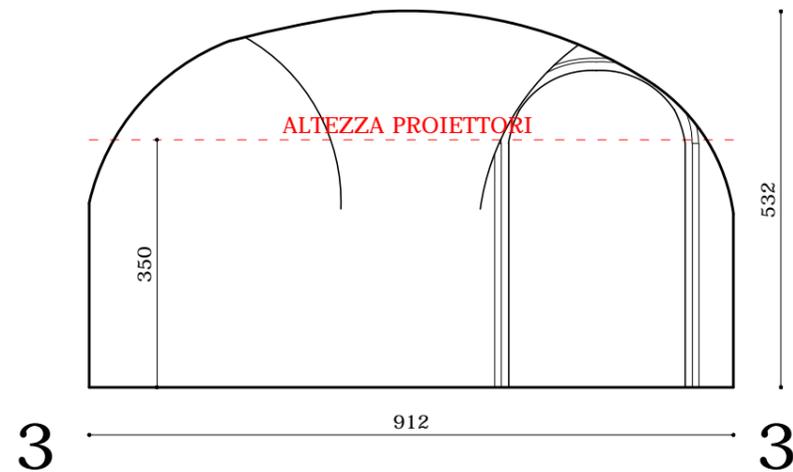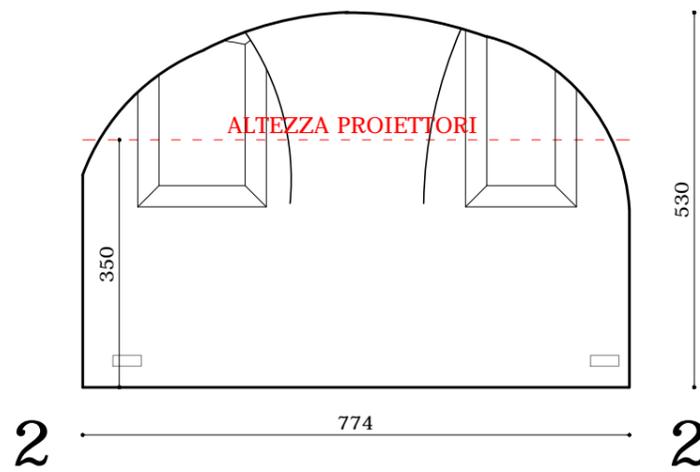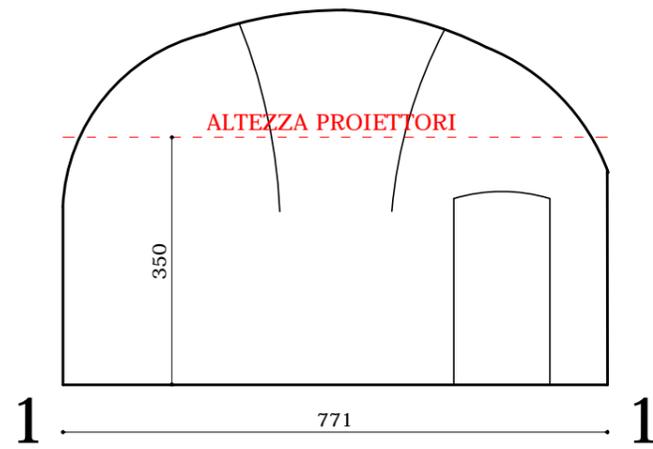
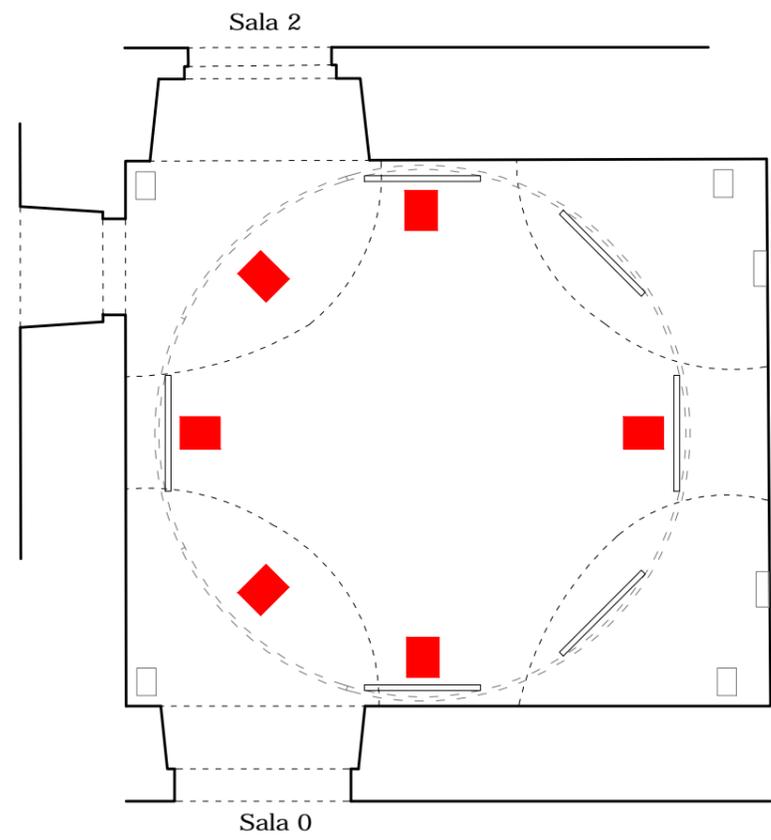


POSIZIONE DEI PROIETTORI 1, 3, 5, 7 - DISTANZE DAL MURO

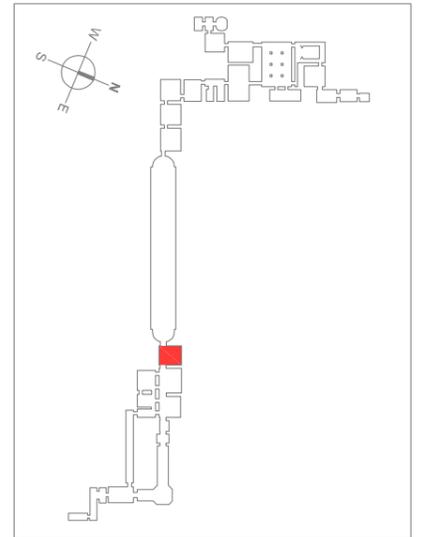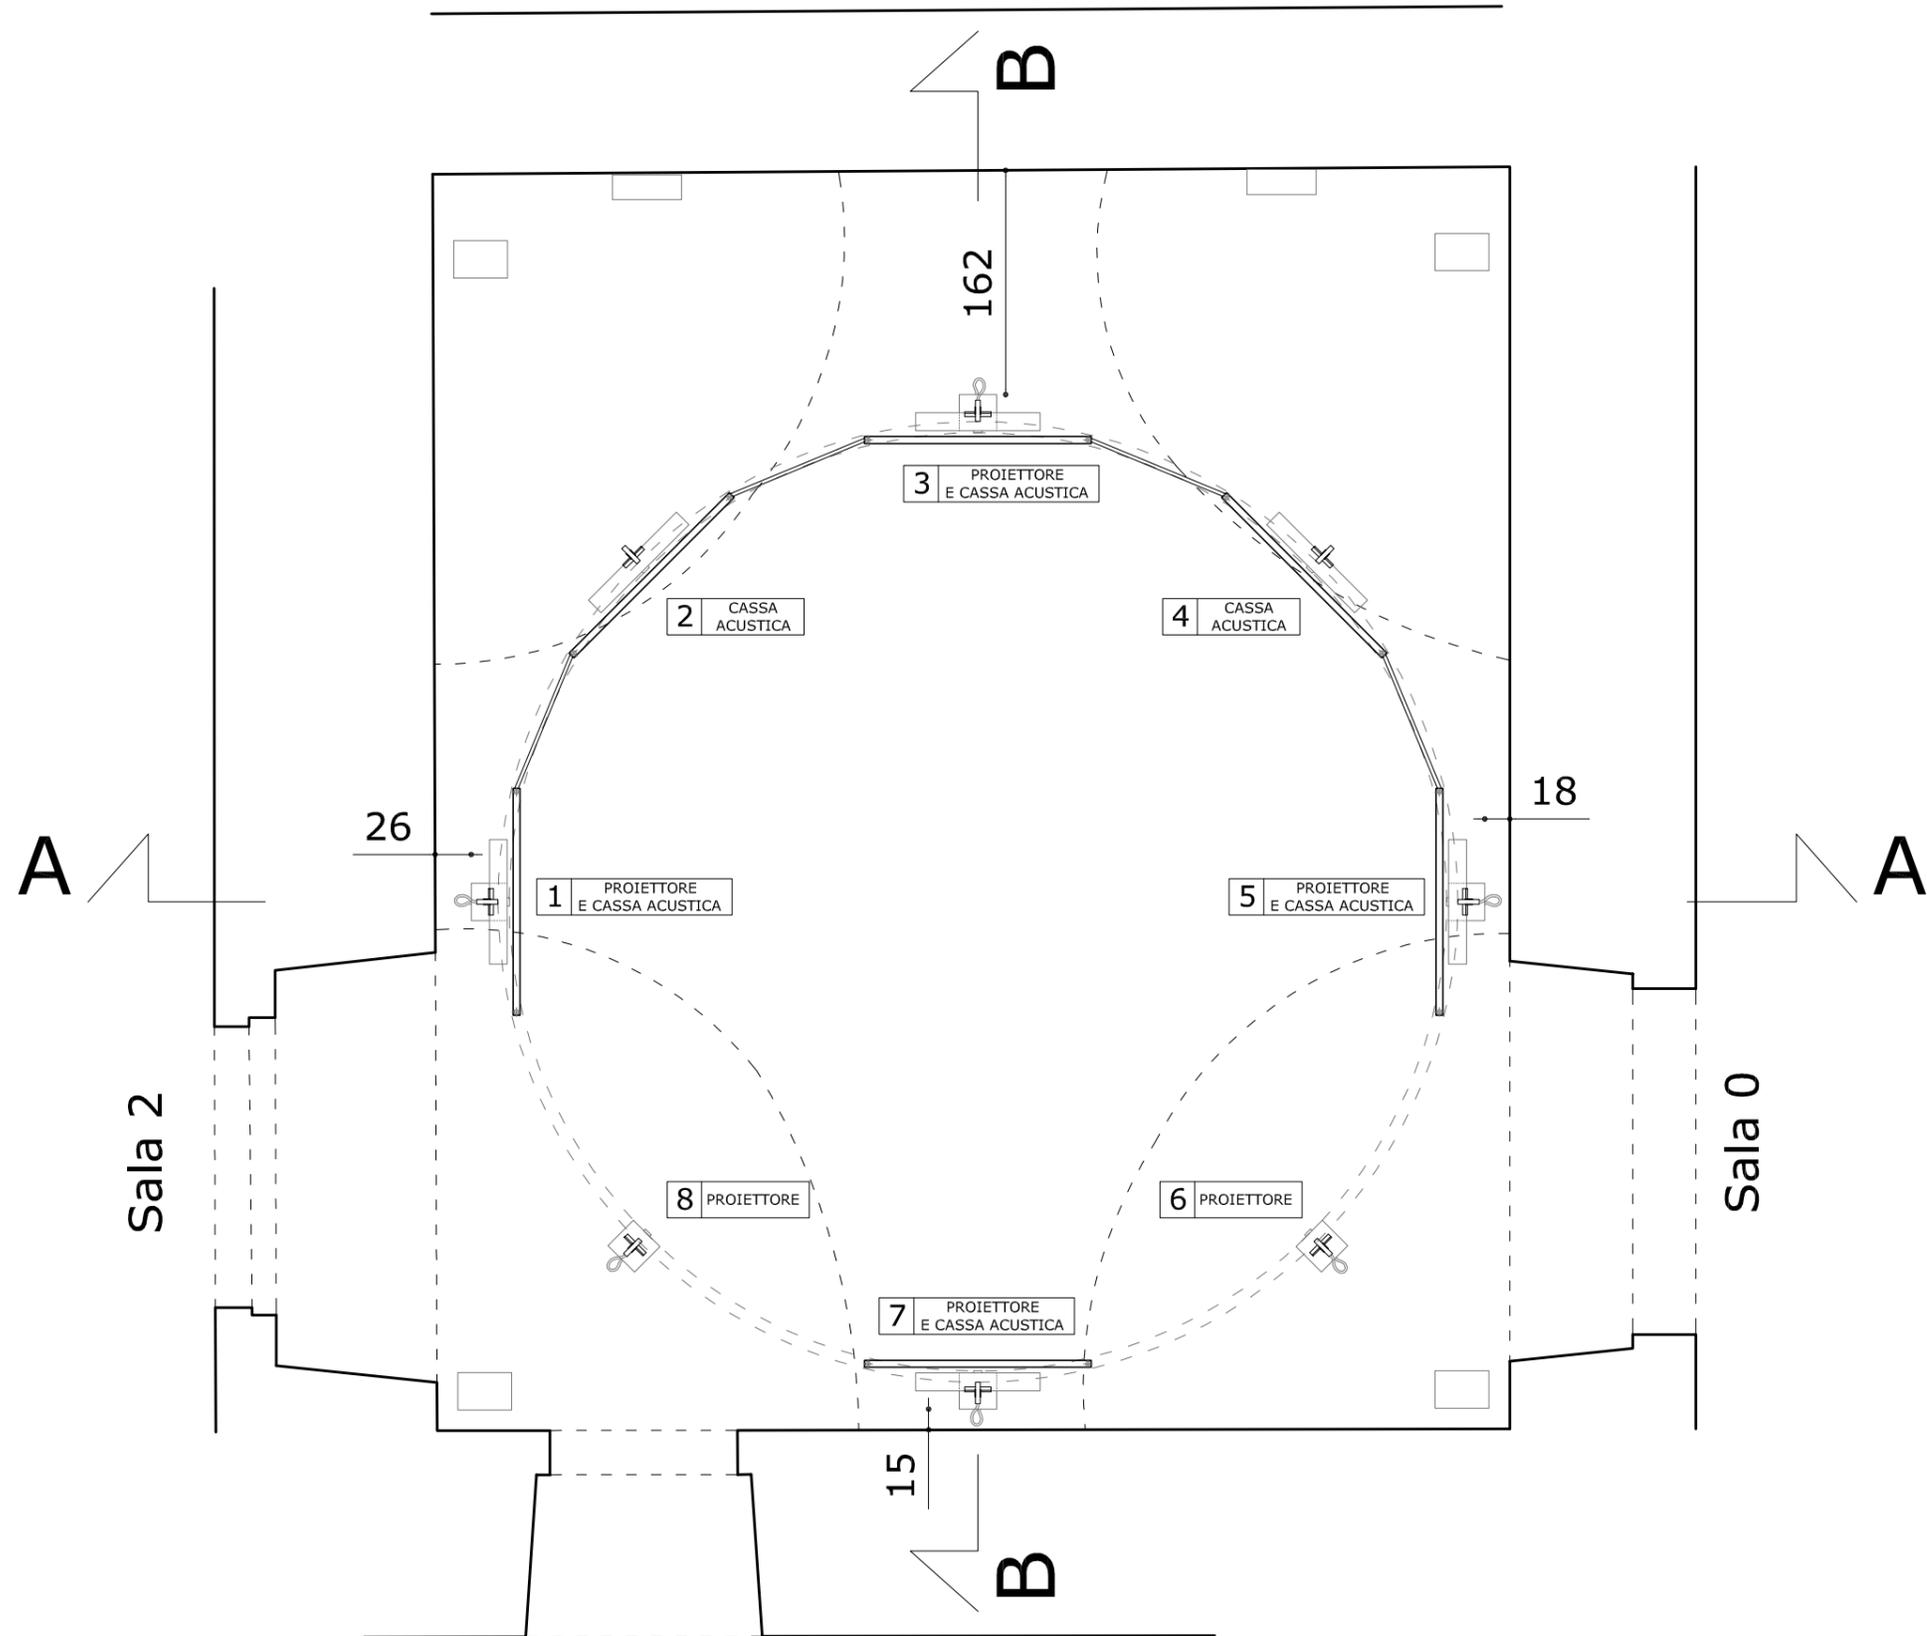


POSIZIONE DEI PROIETTORI 1, 3, 5, 7 - DISTANZE DAL MURO


SEZIONE A-A

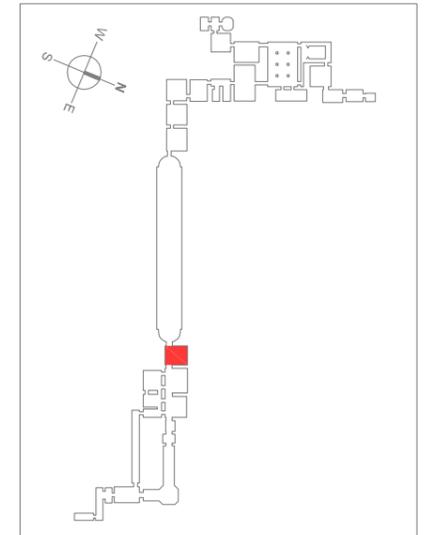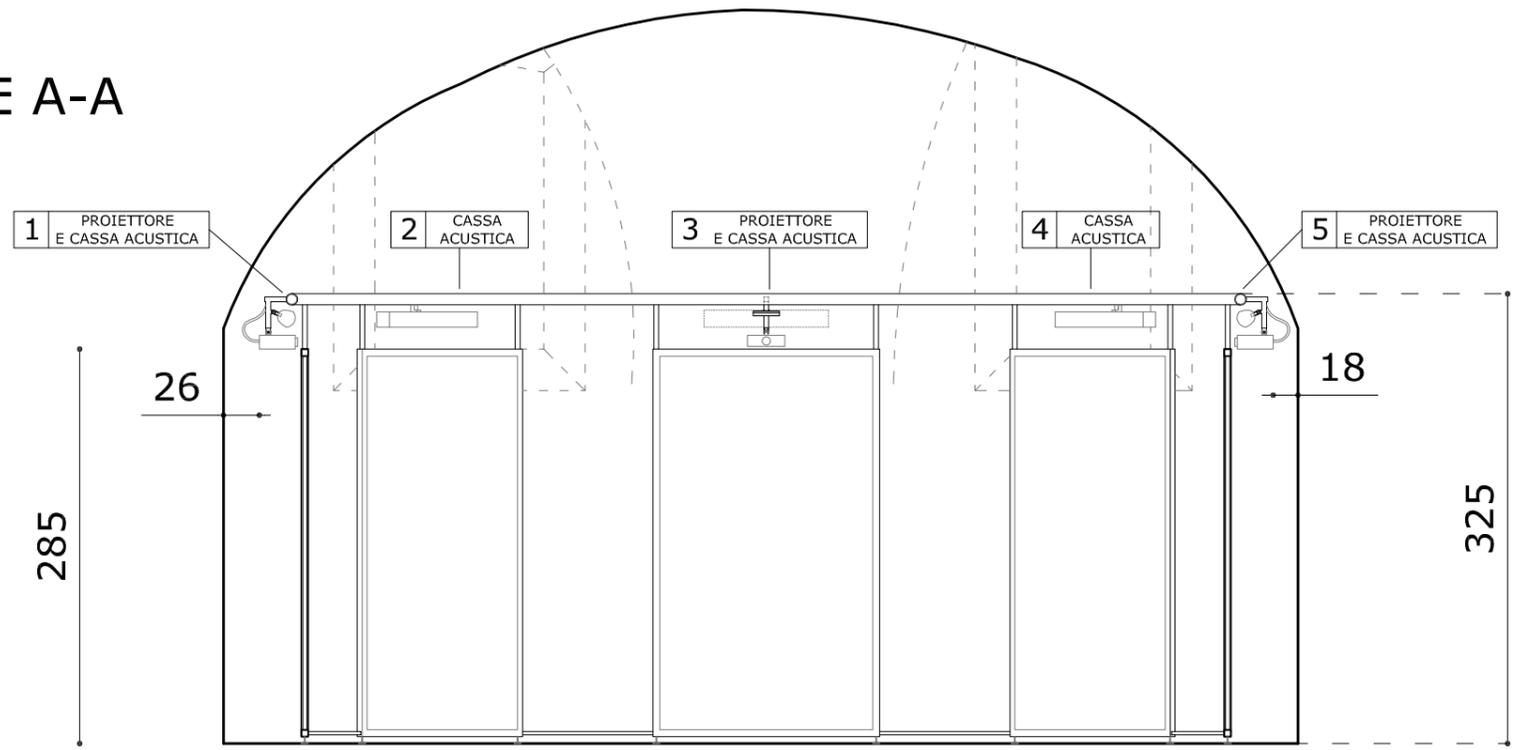


SEZIONE B-B

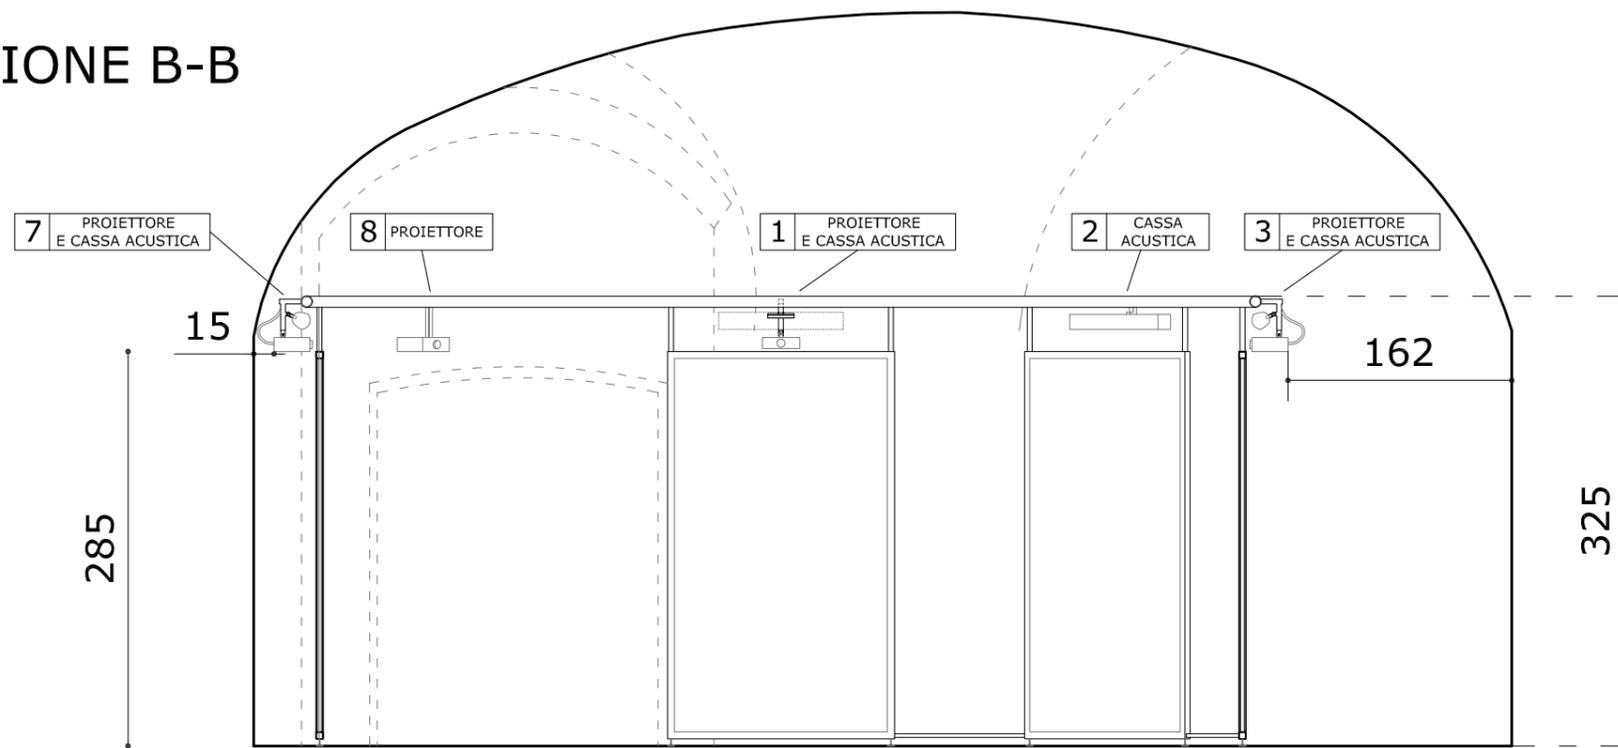


PIANTA

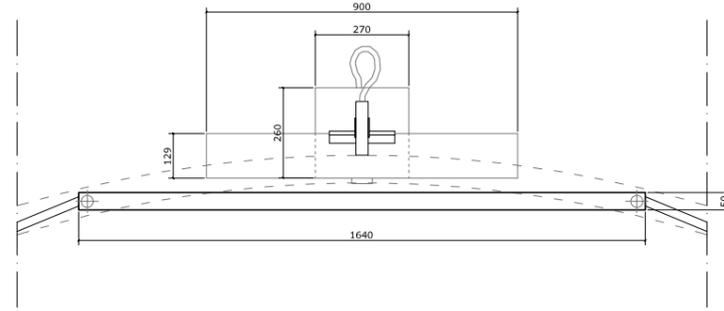

VISTA FRONTALE

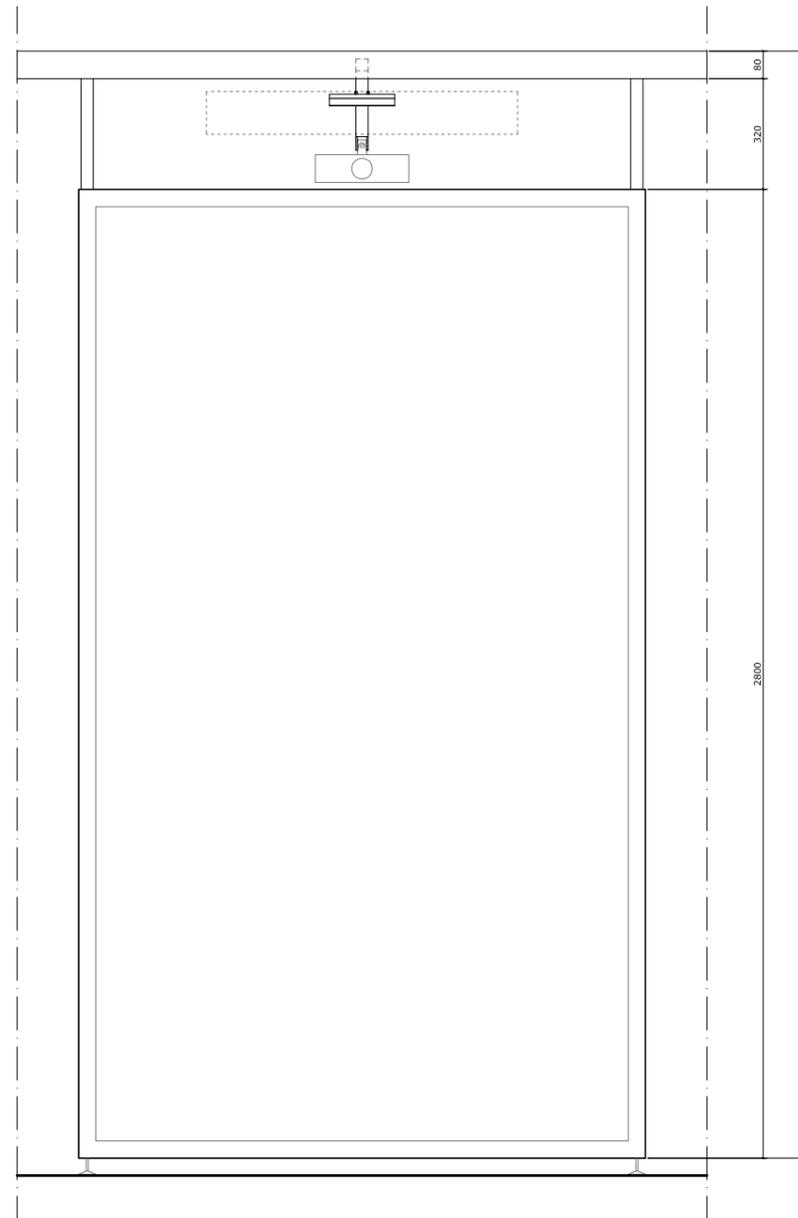

VISTA LATERALE

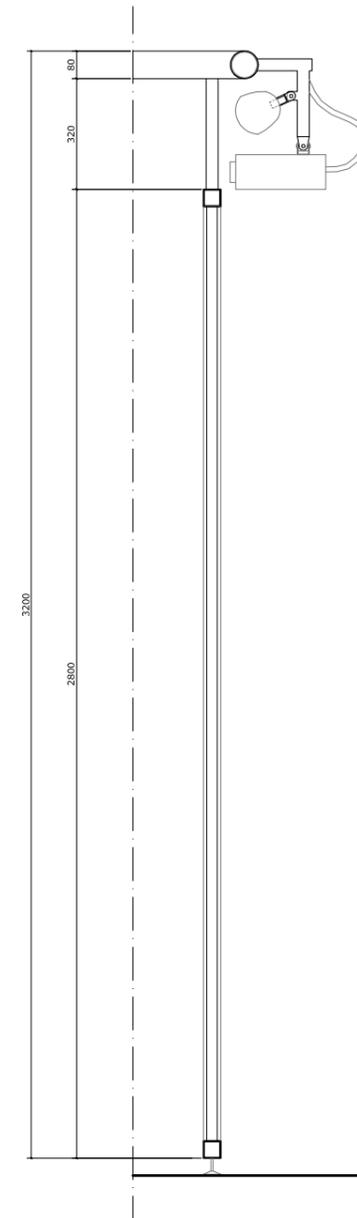

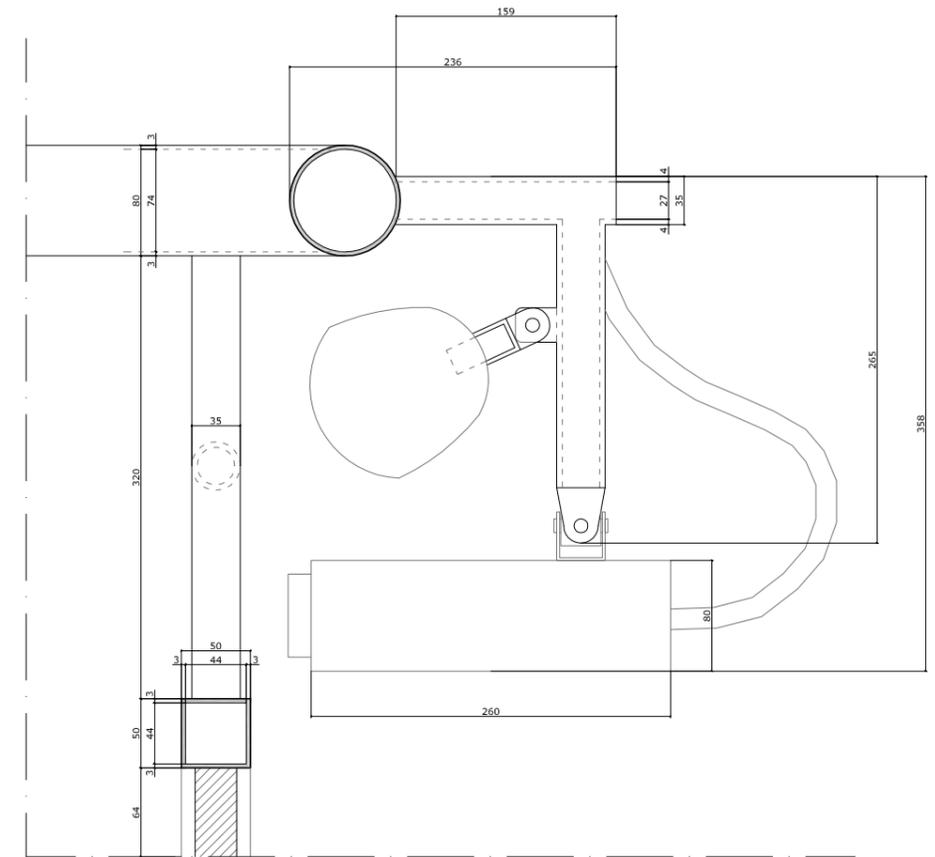
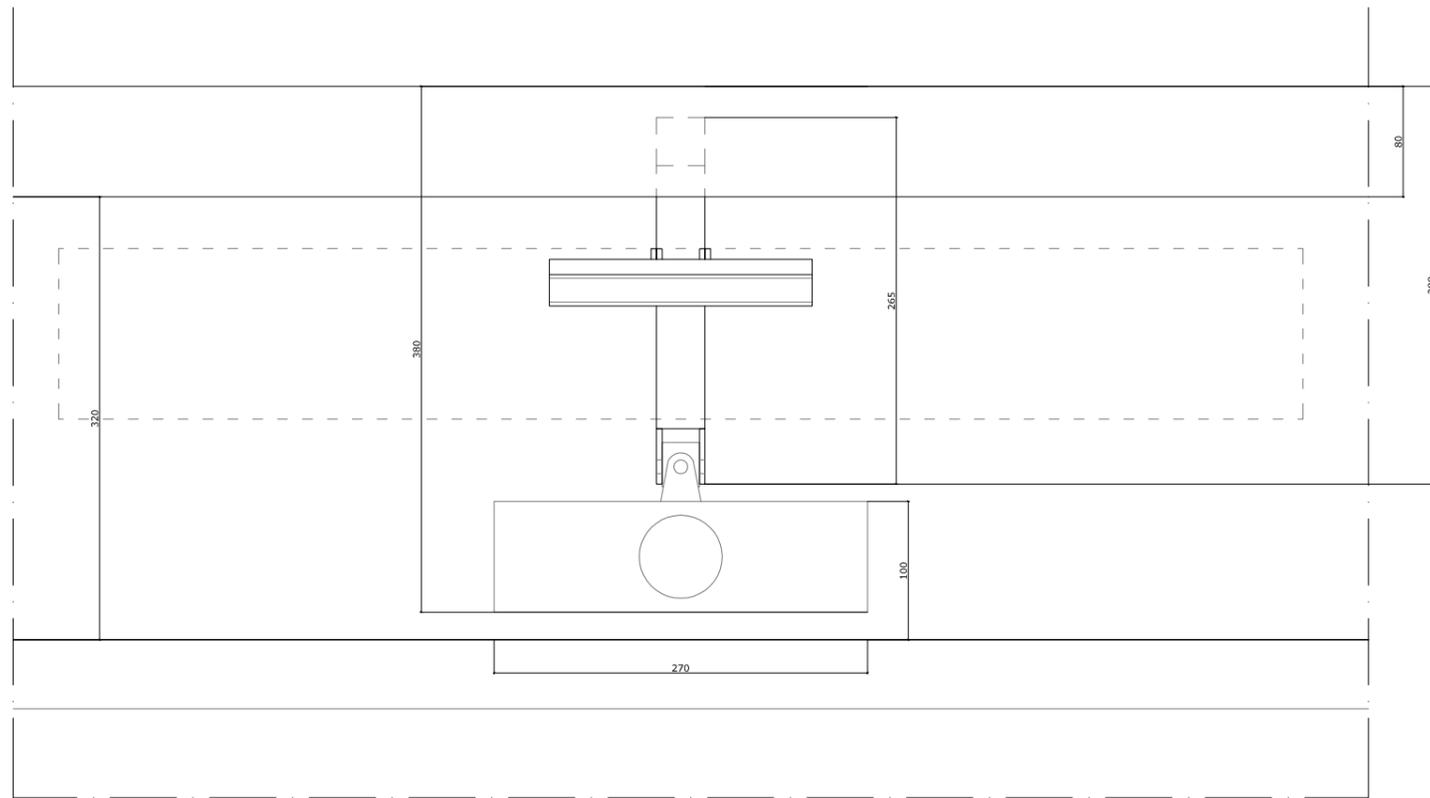
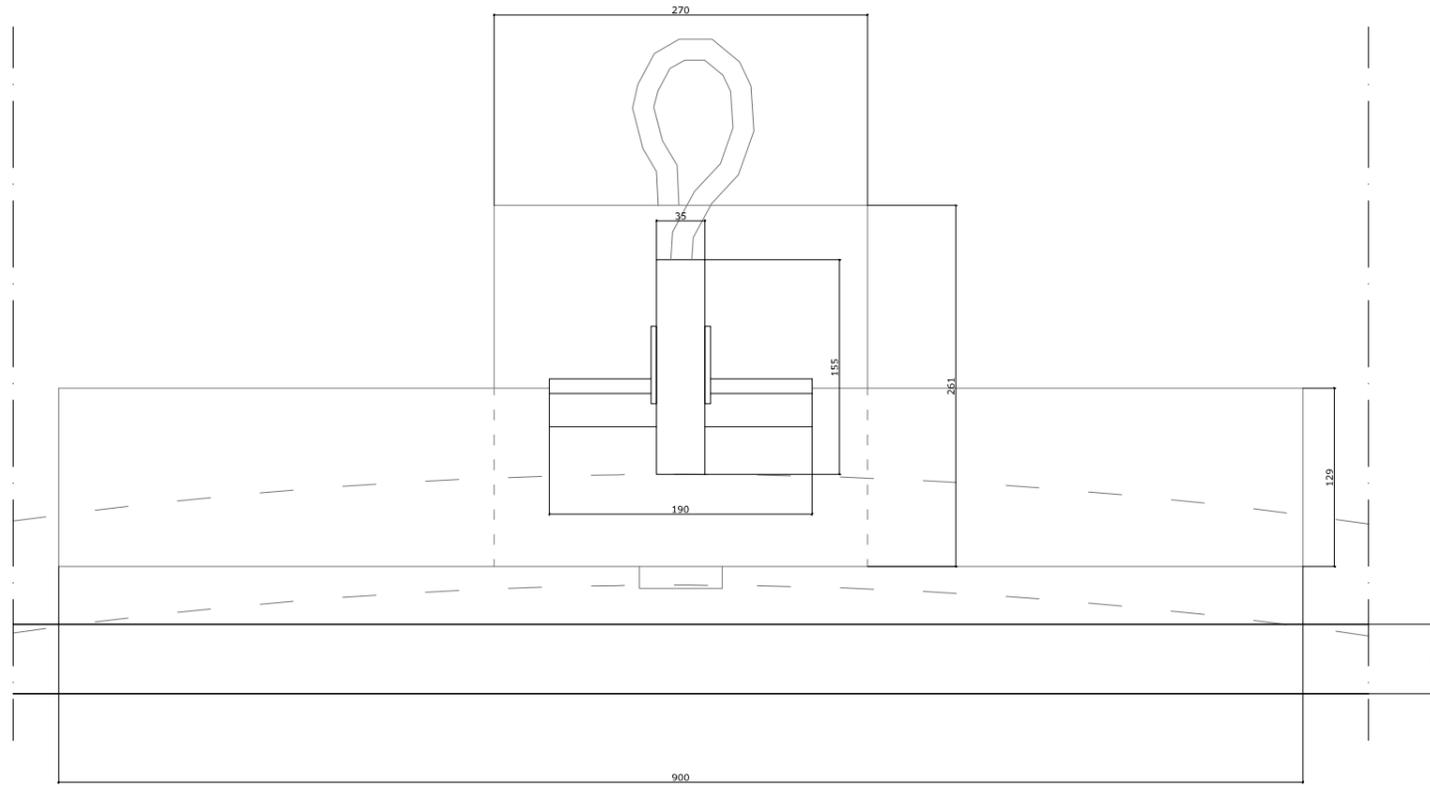


FOTO 1



FOTO 2



FOTO 3



FOTO 4



FOTO 5



FOTO 6

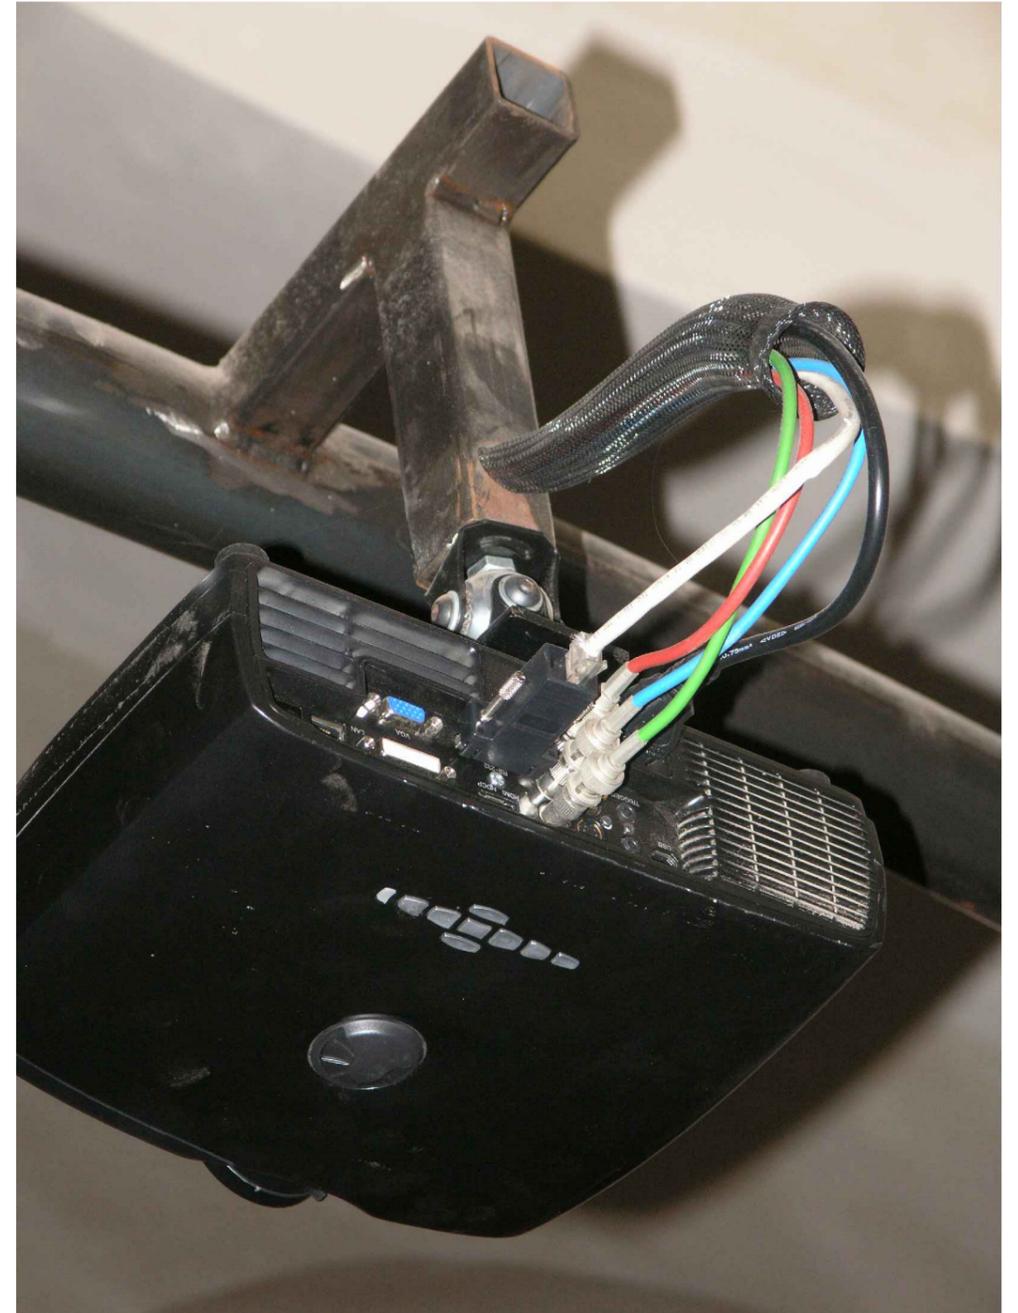


FOTO 5



FOTO 6



FOTO 7

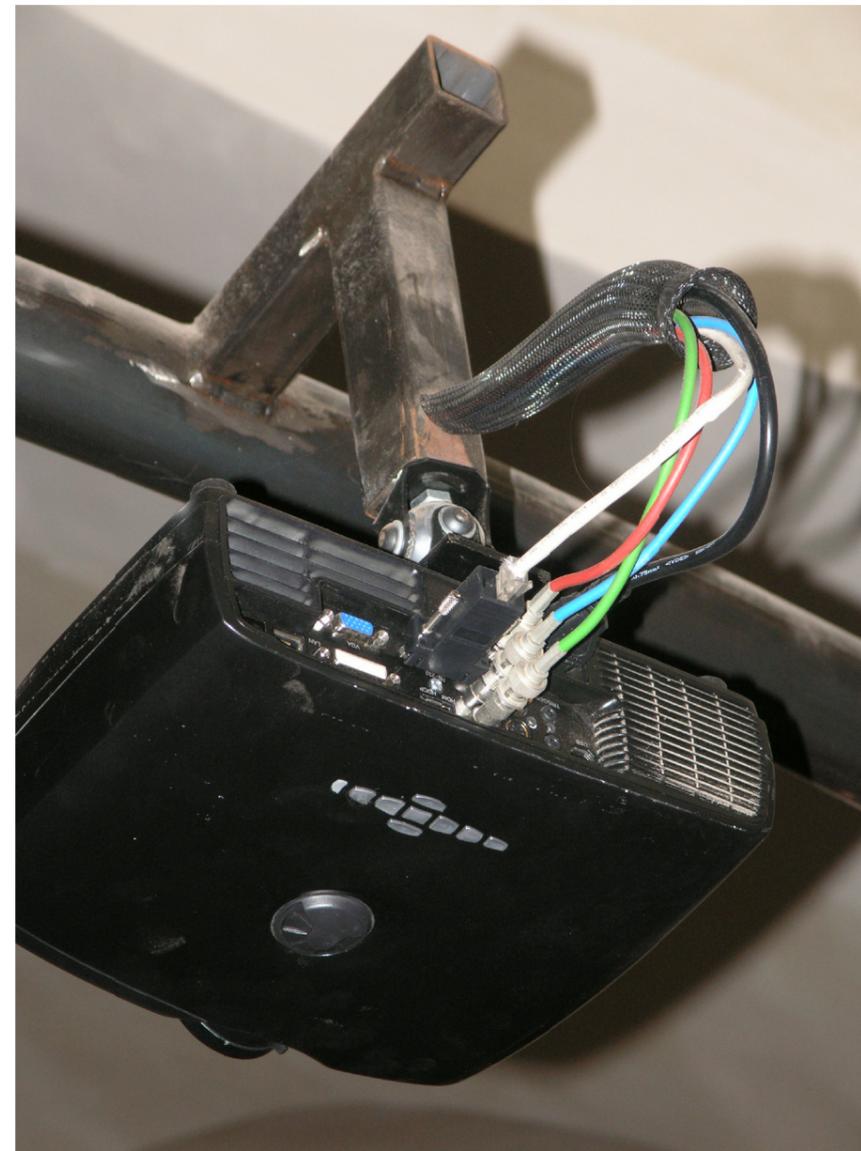
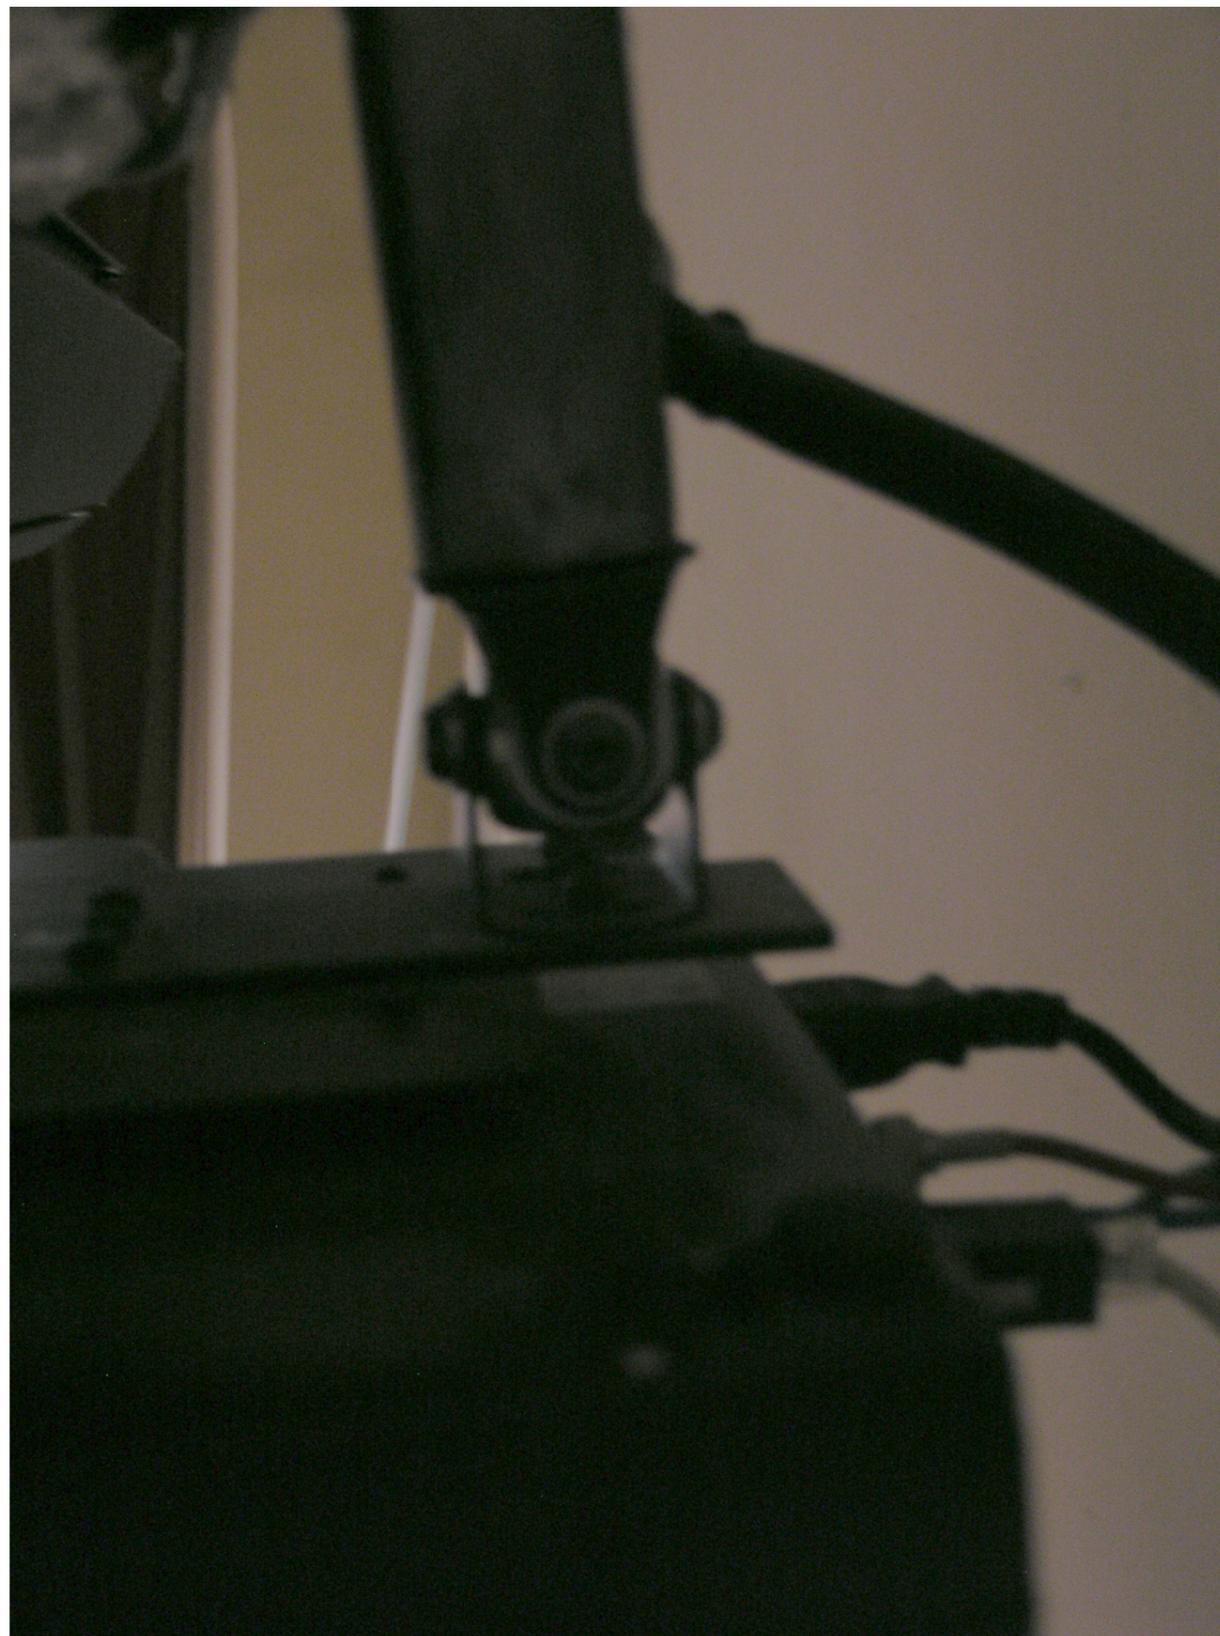
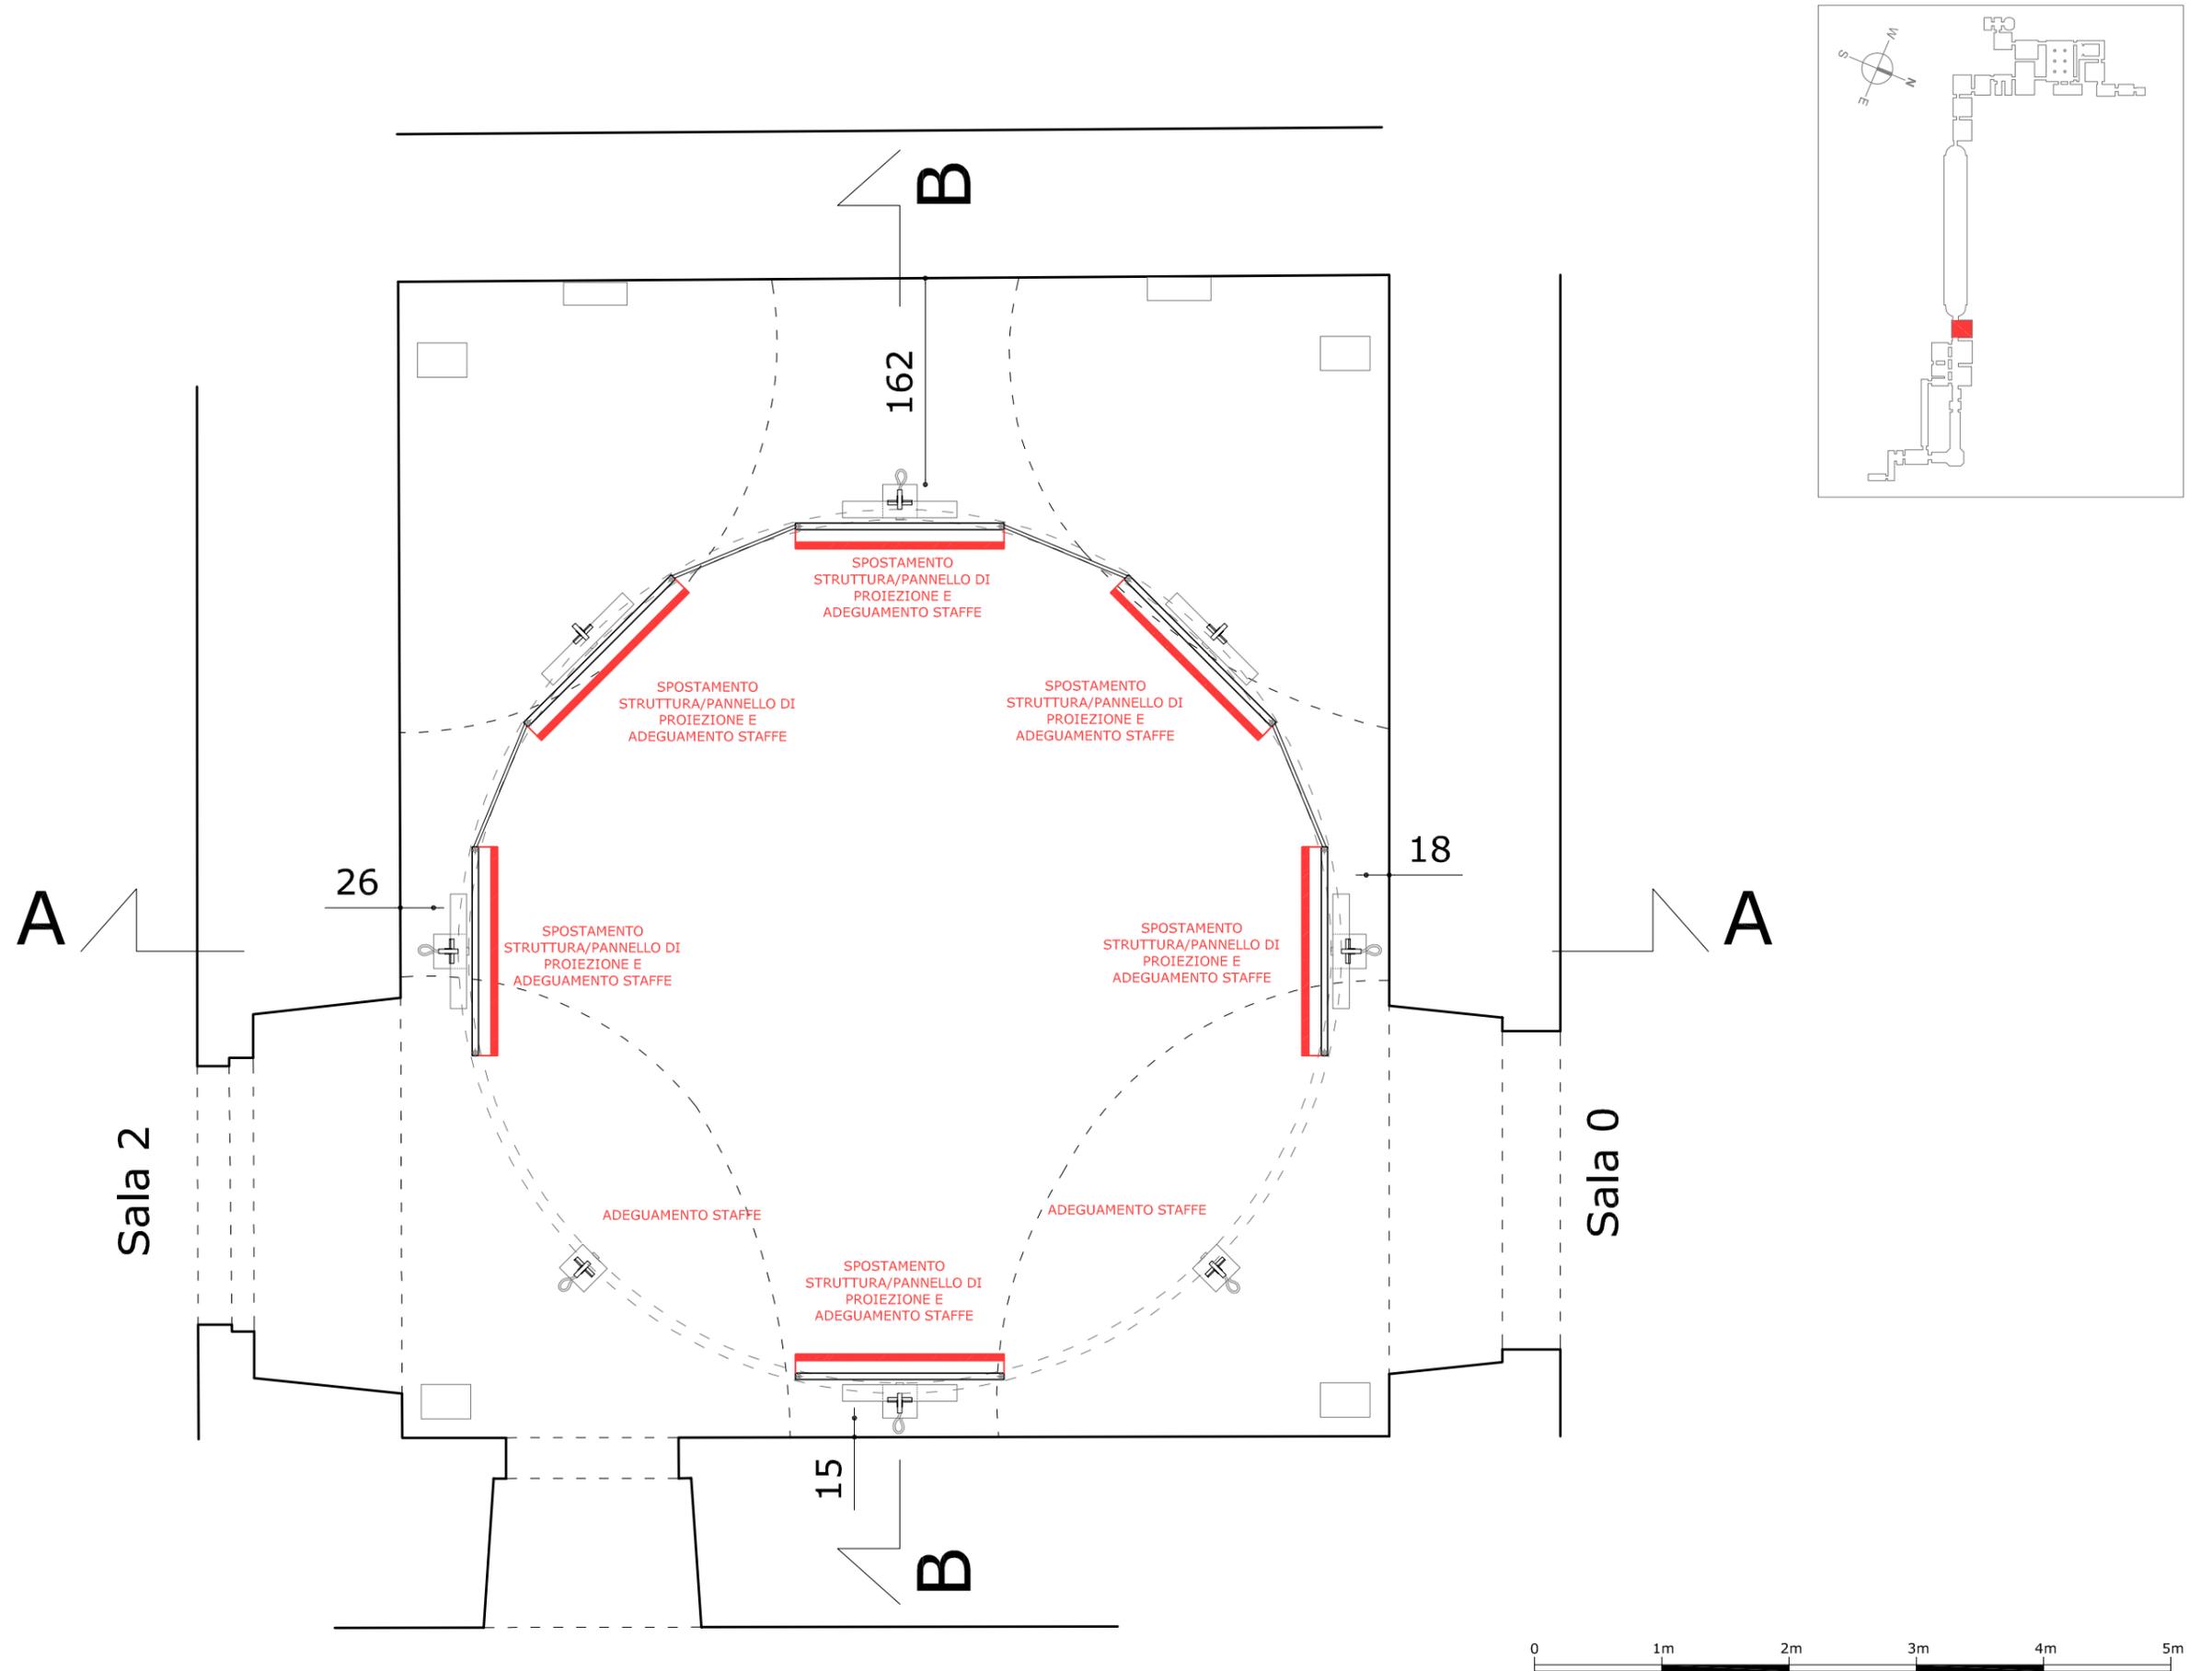


FOTO 8



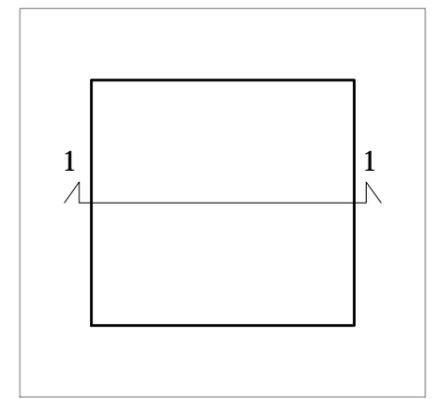


FOTO 9



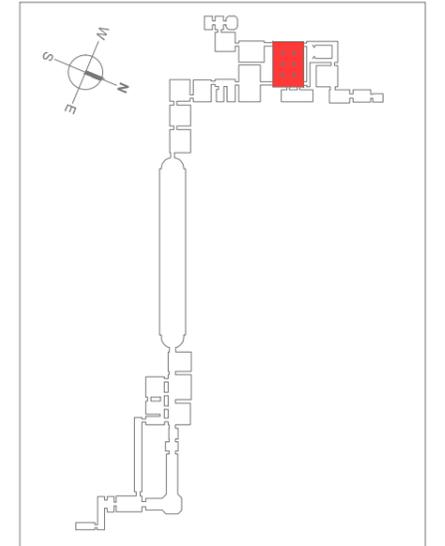

PLANIMETRIA

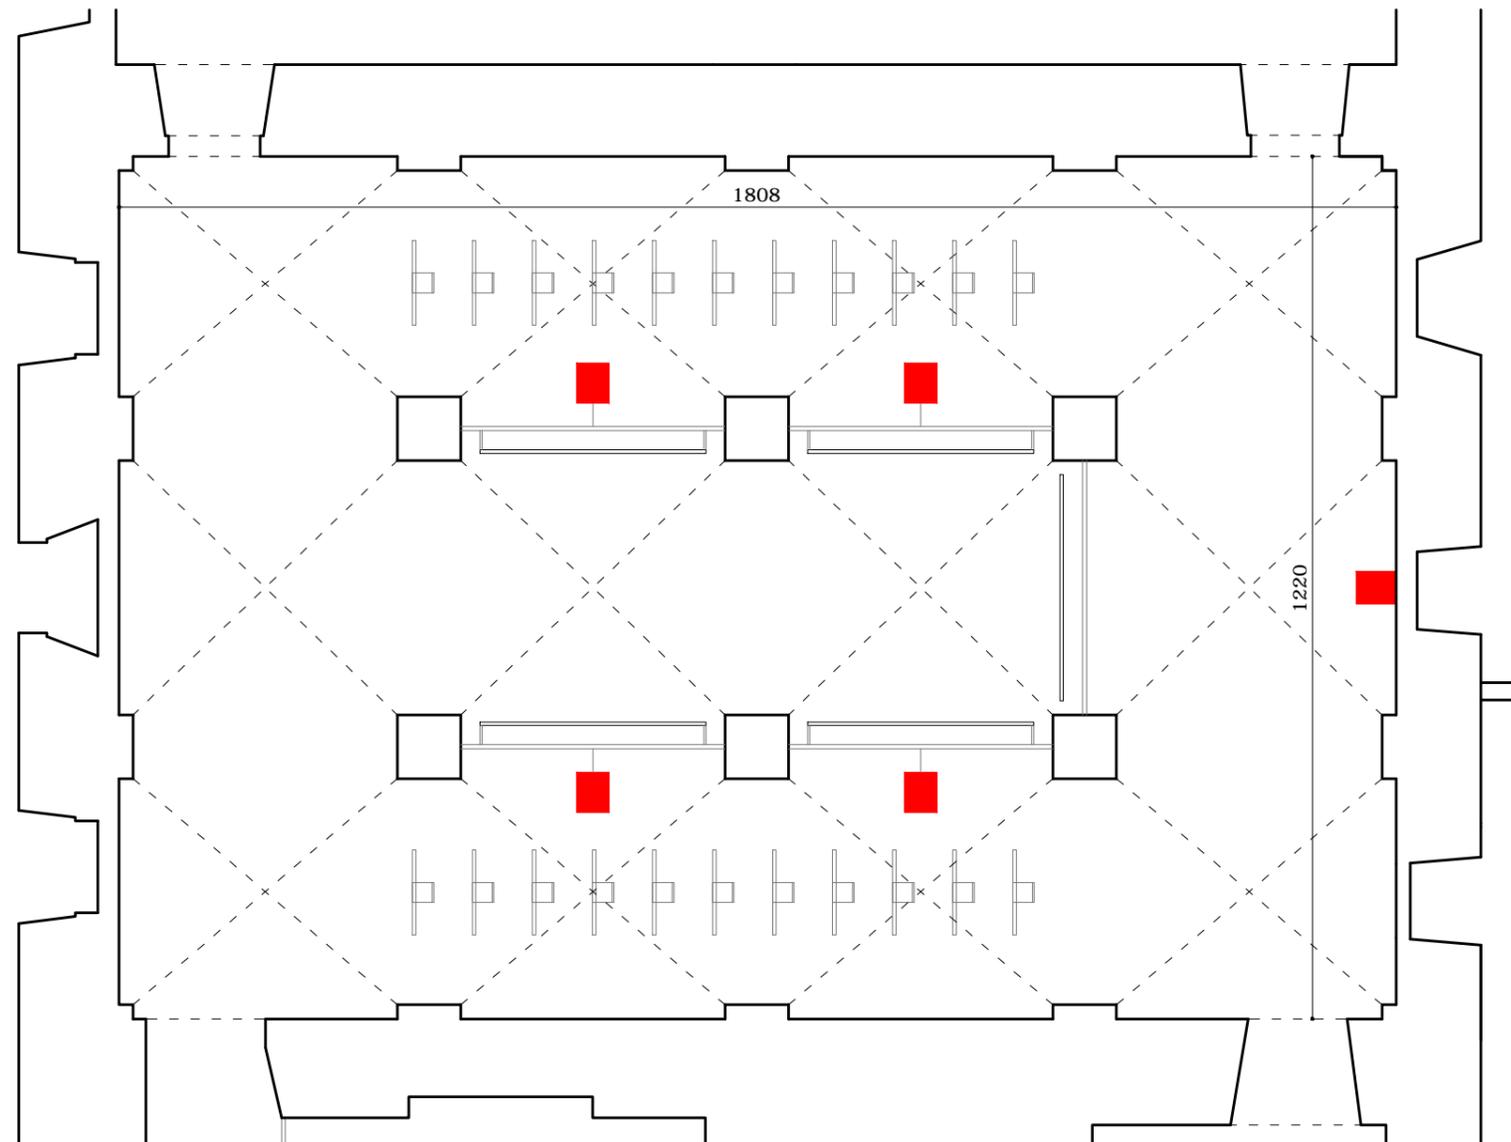

SALA 9 - n.6 PROIETTORI

SEZIONE 1

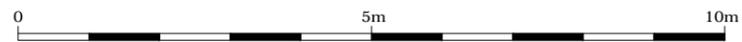
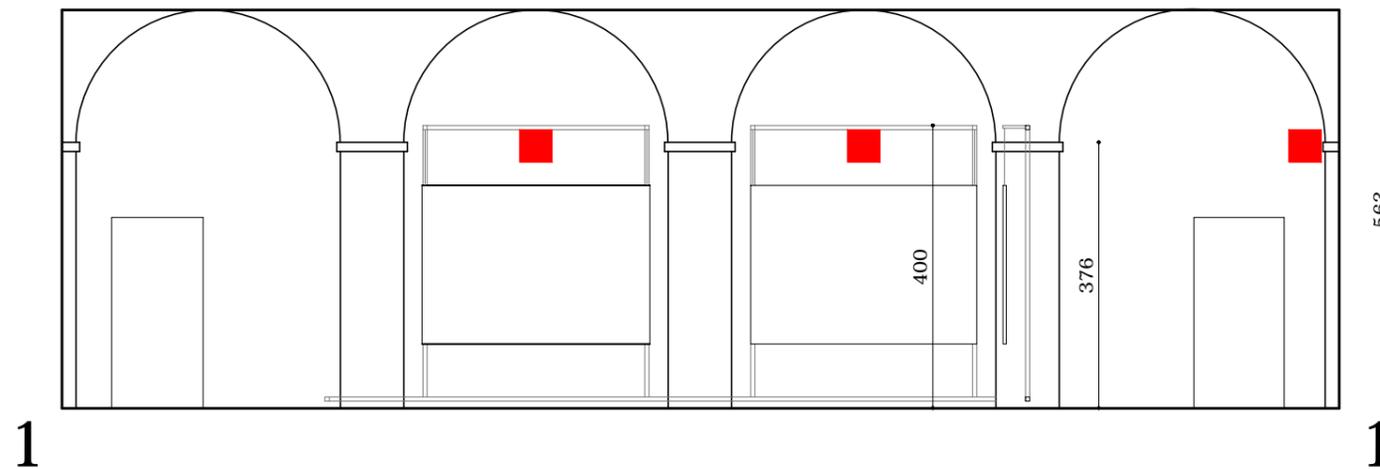


FOTO 1



FOTO 2



FOTO 3



FOTO 4



FOTO 5


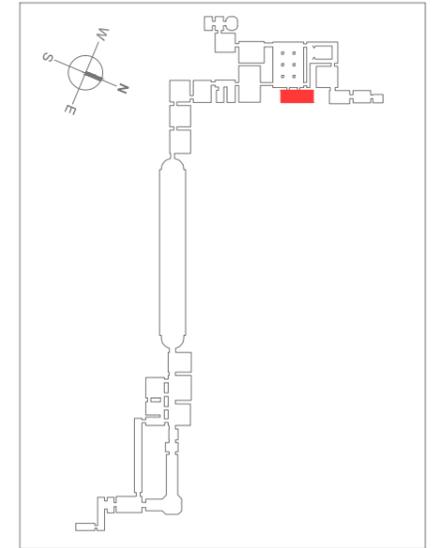


FOTO 6




PLANIMETRIA

SALA 10 - n.1 PROIETTORE

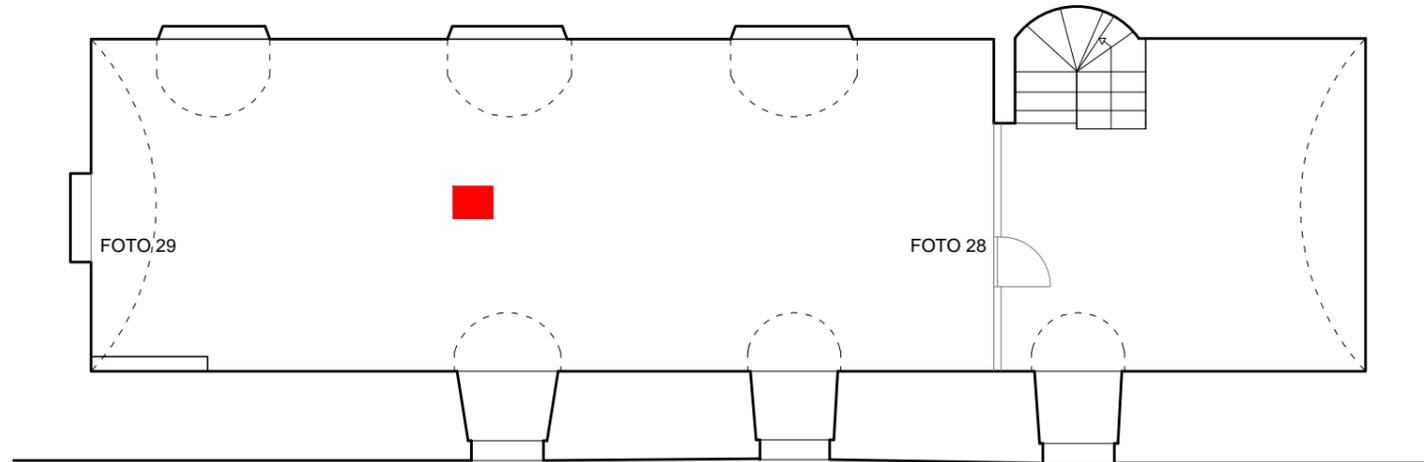

SEZIONE LONGITUDINALE

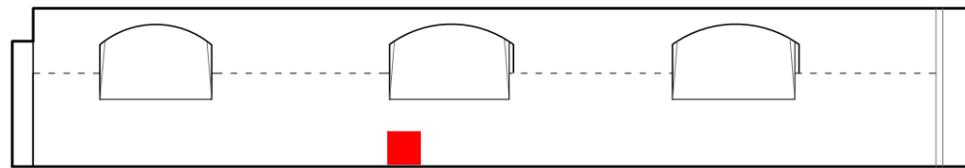

SEZIONE TRASVERSALE

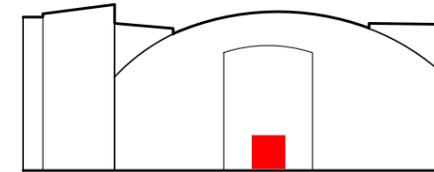









FOTO 1




FOTO 2





SALA 28 - n.6 PROIETTORI

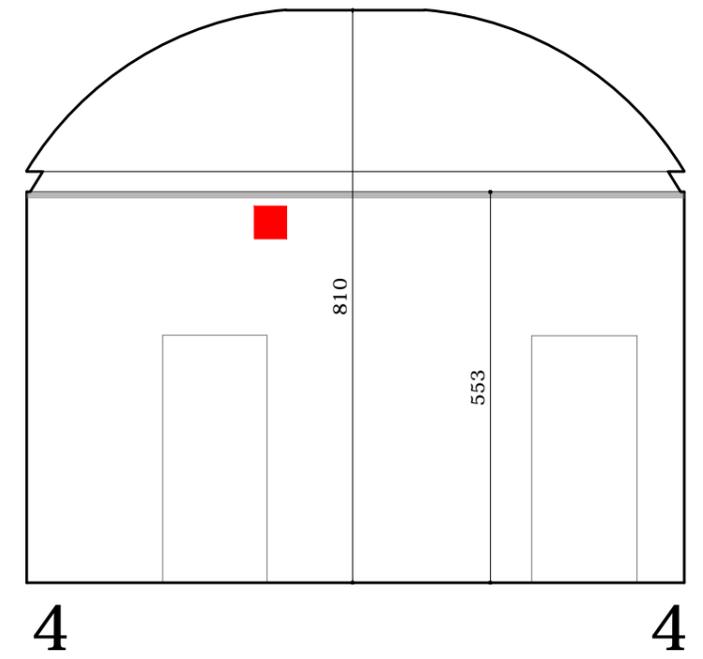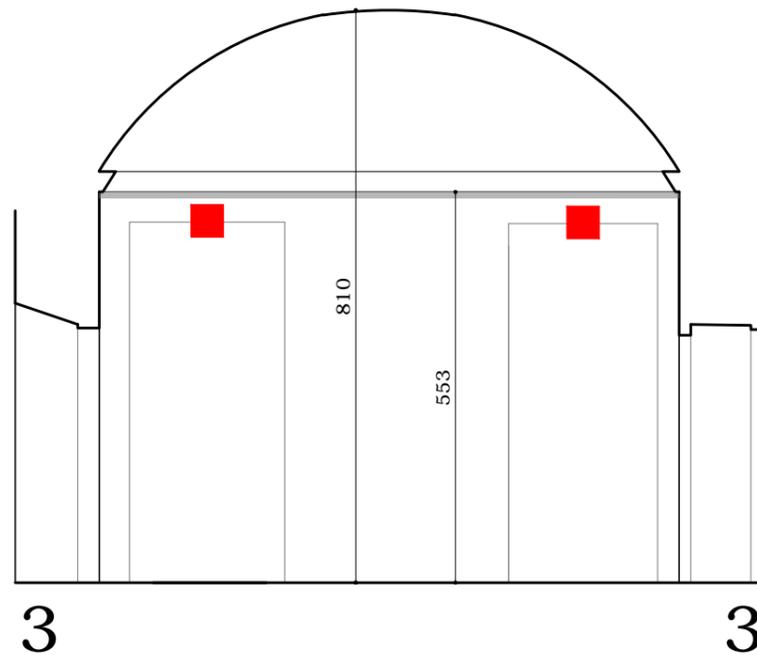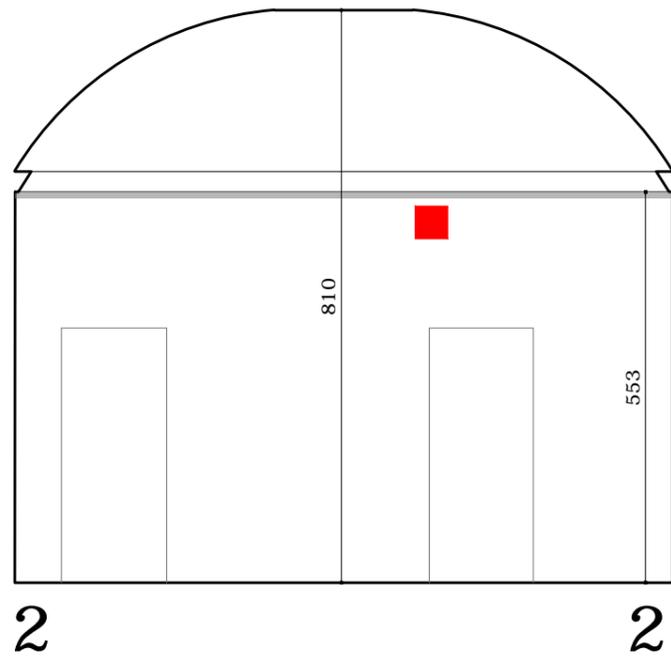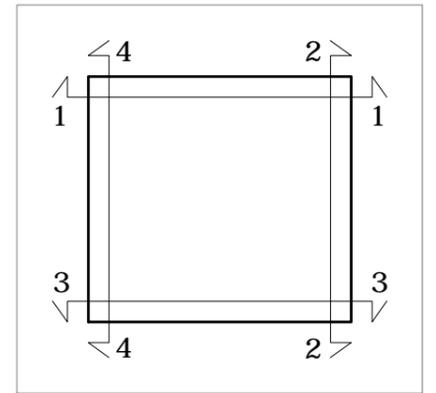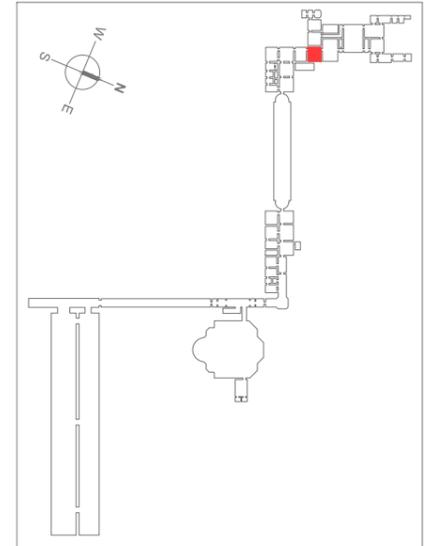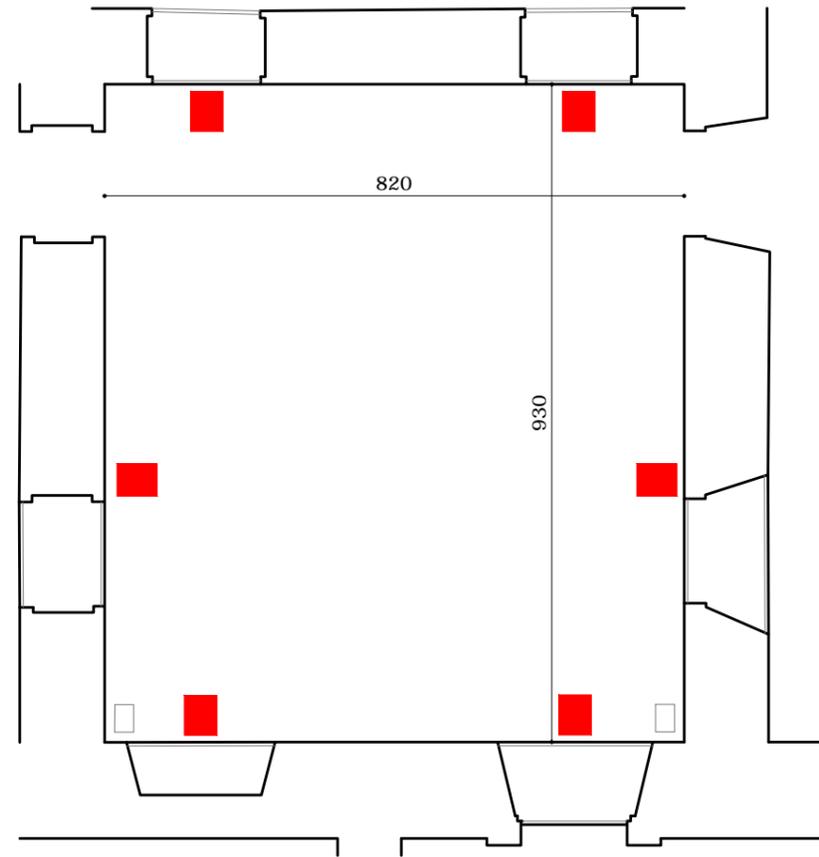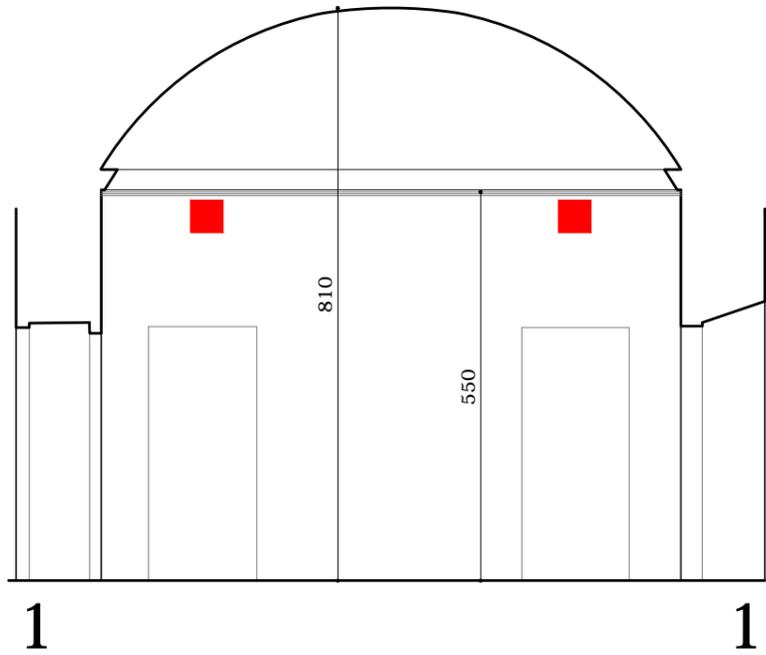

PLANIMETRIA

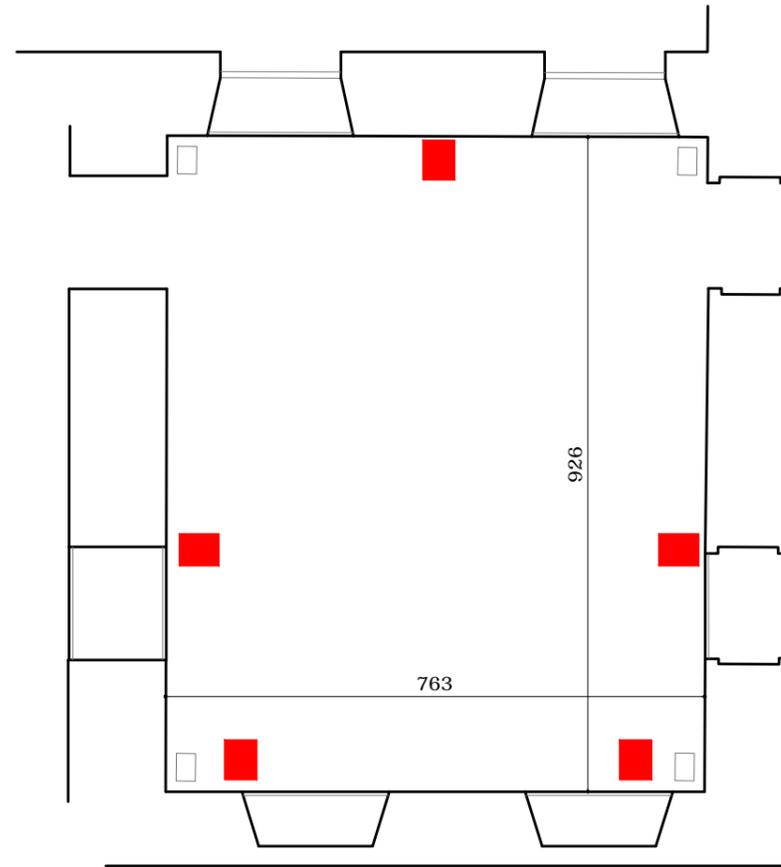

SALA 29 - n.5 PROIETTORI

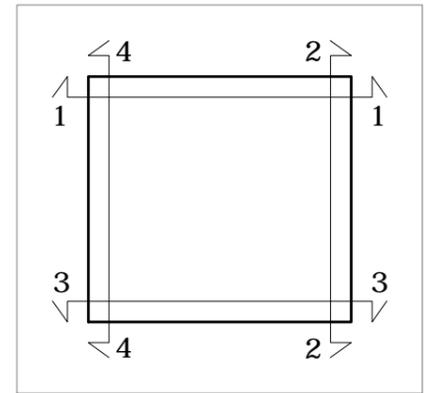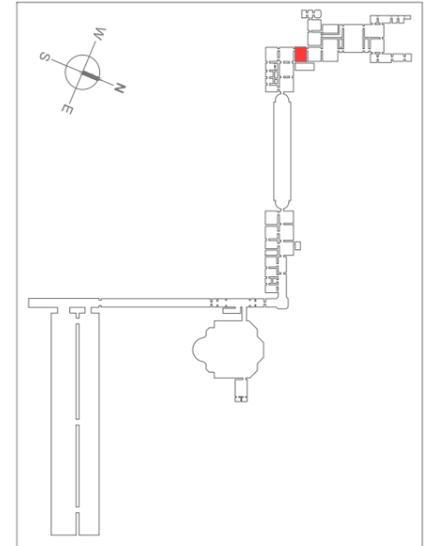

SEZIONI - PROSPETTI PARETI

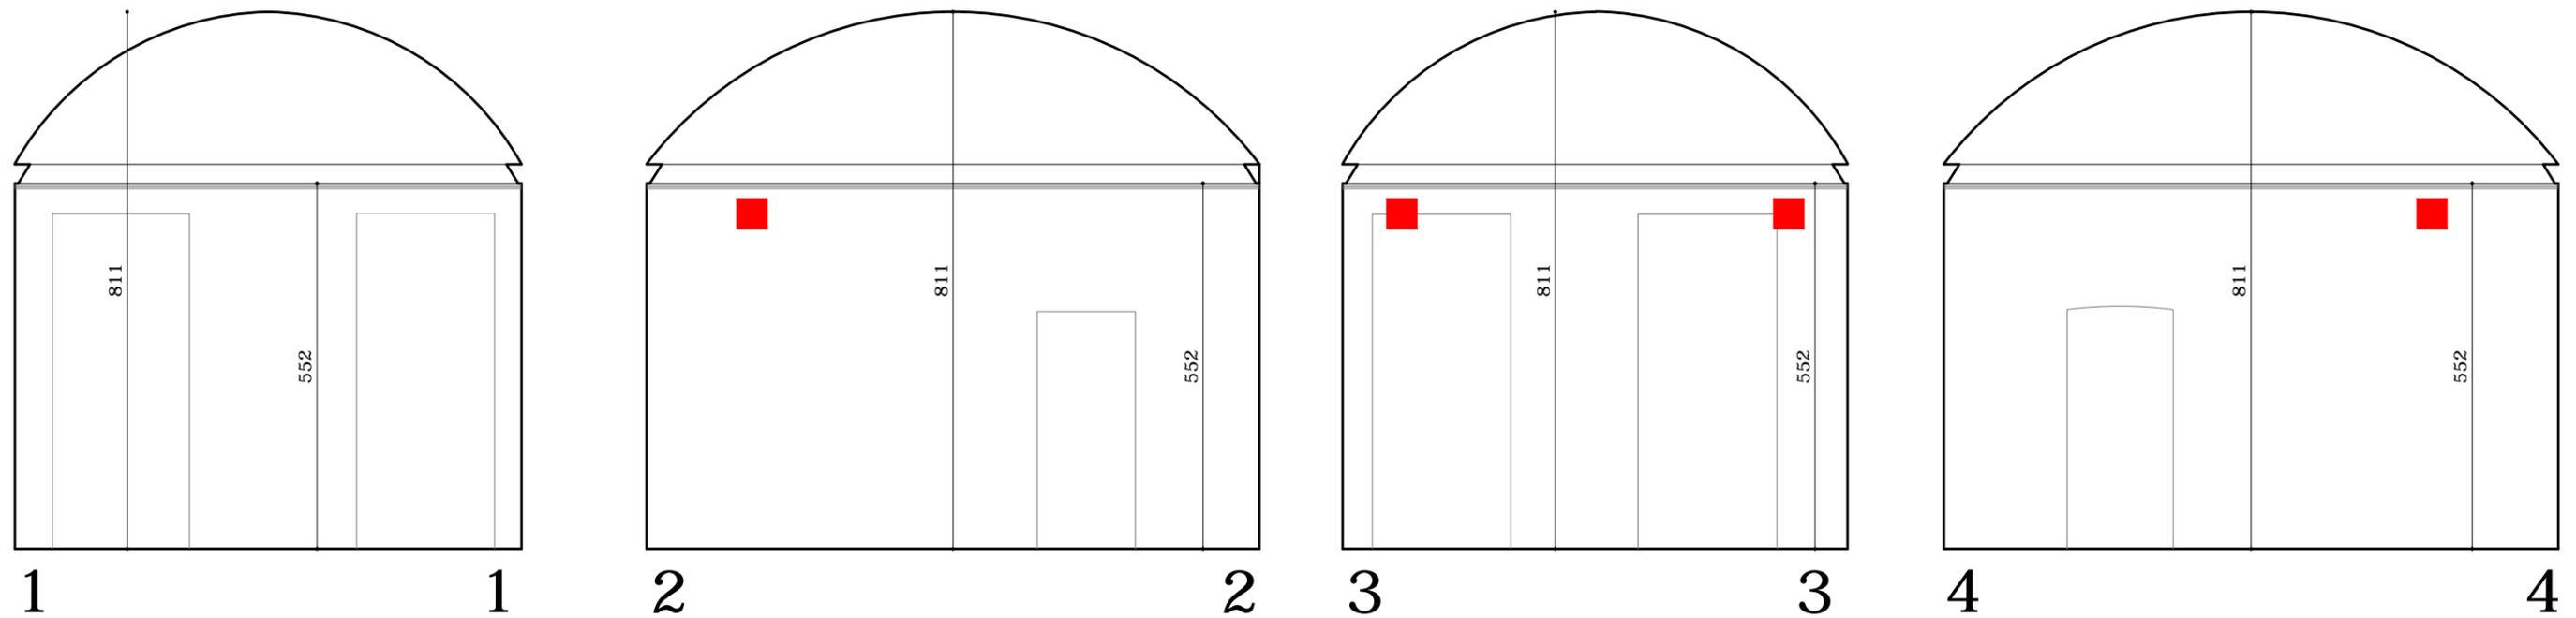


FOTO 1 - SALA 28



FOTO 3 - SALA 28



FOTO 3 - SALA 28



FOTO 4 - SALA 29



FOTO 5 - SALA 29



FOTO 6 - PARTICOLARE PROIETTORE






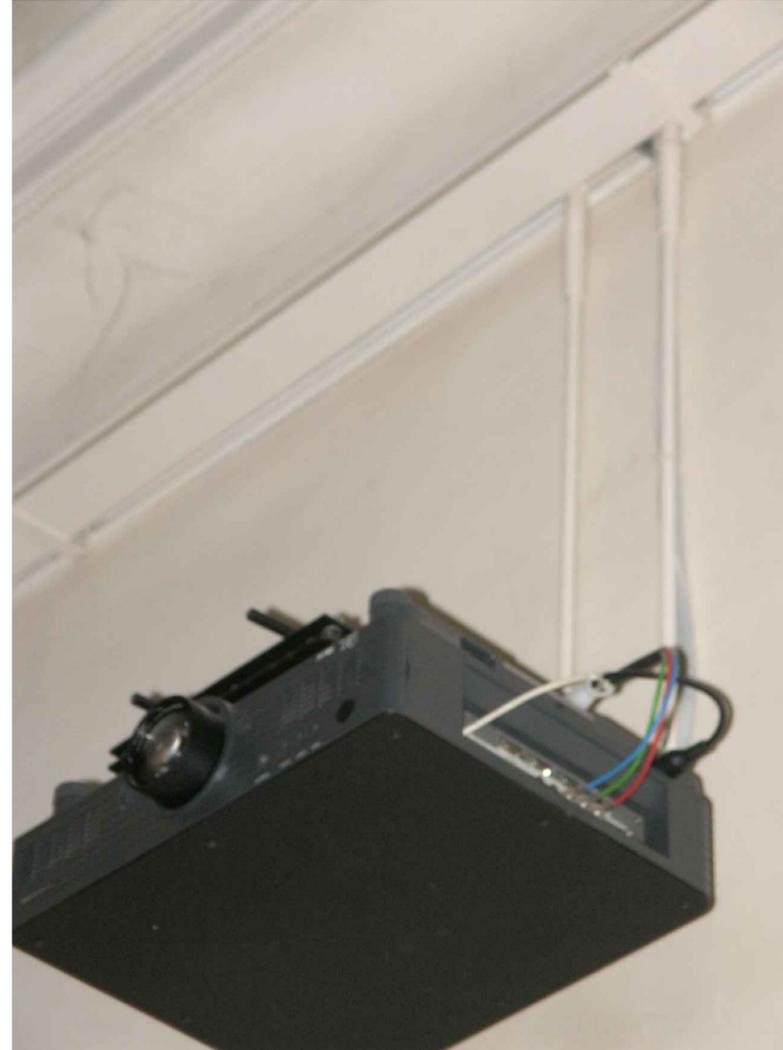



FOTO 7 - PARTICOLARE PROIETTORE

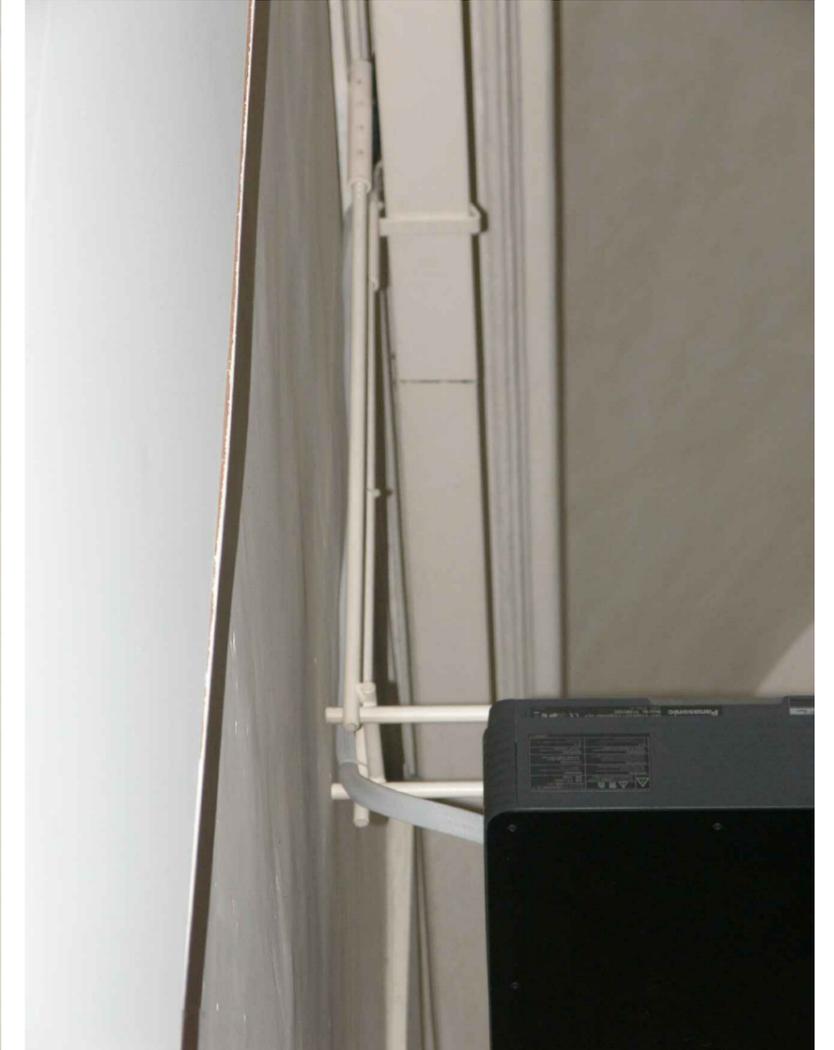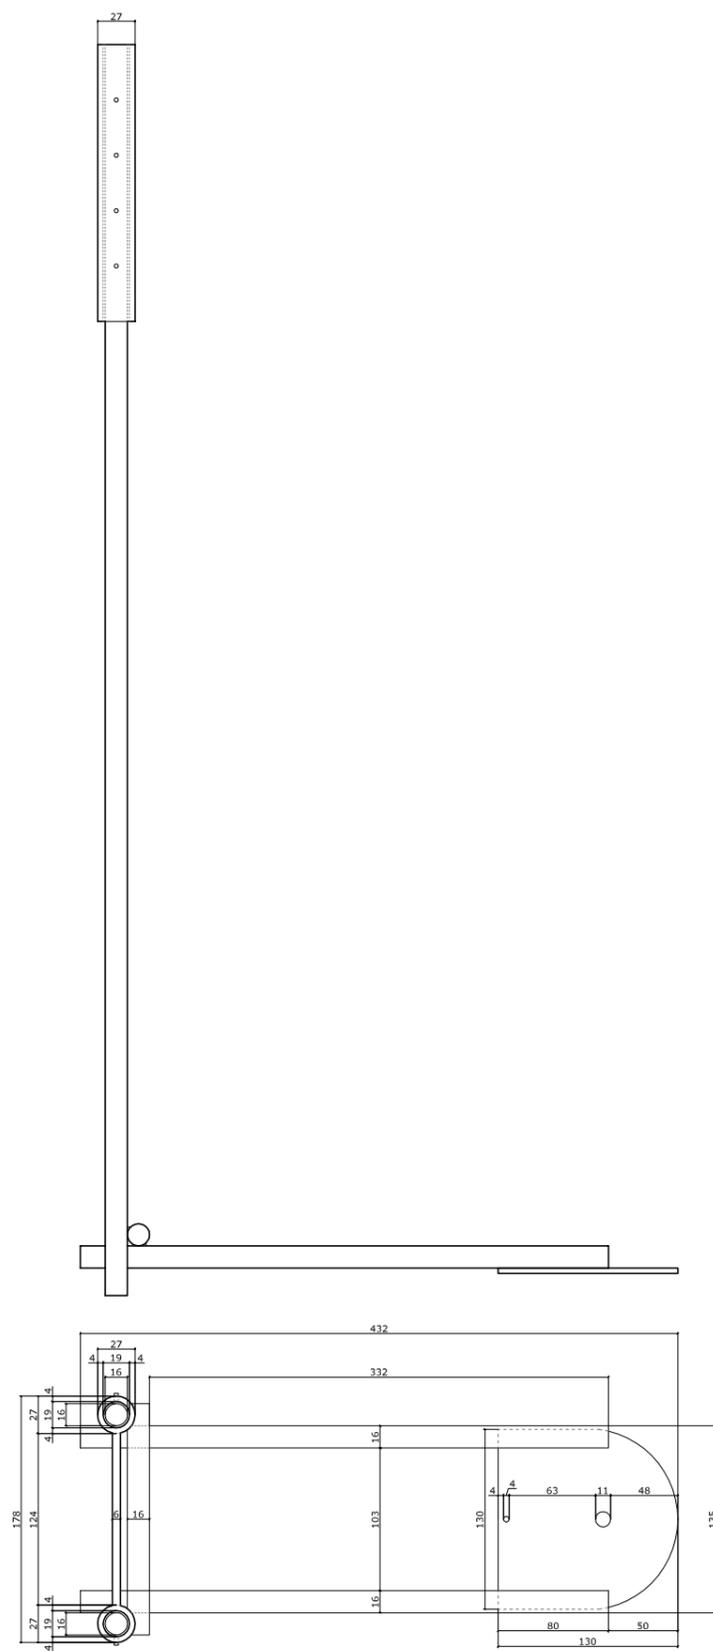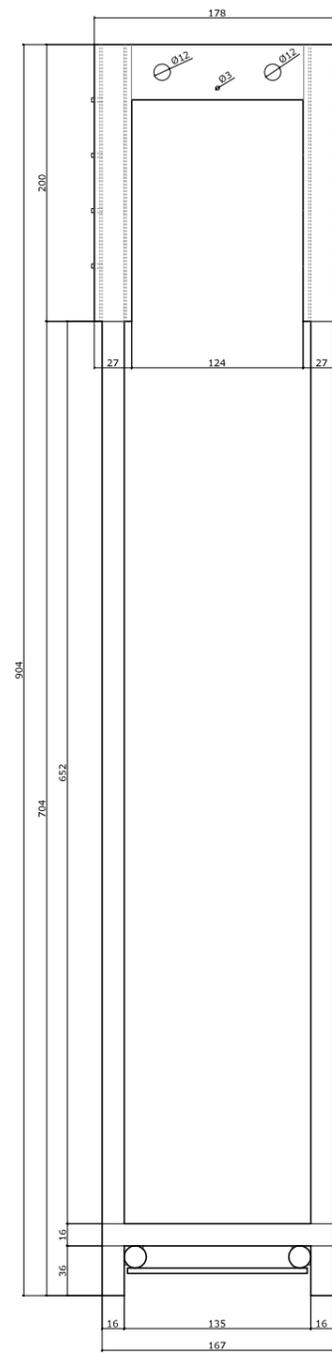

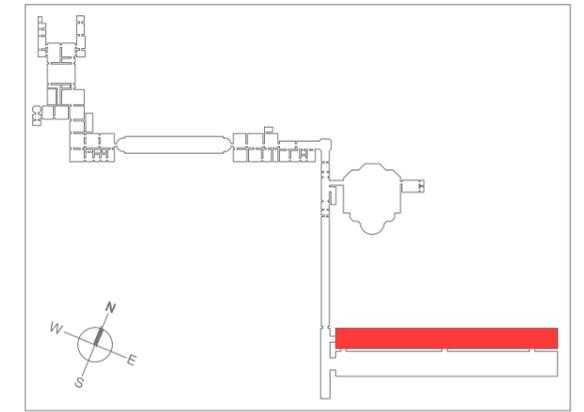


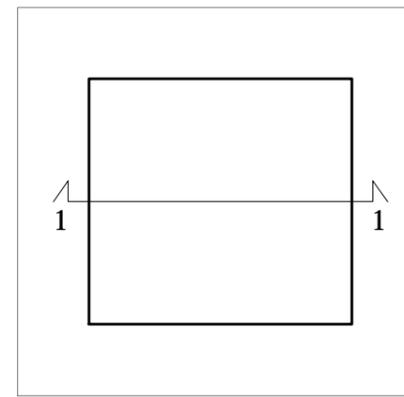

PLANIMETRIA

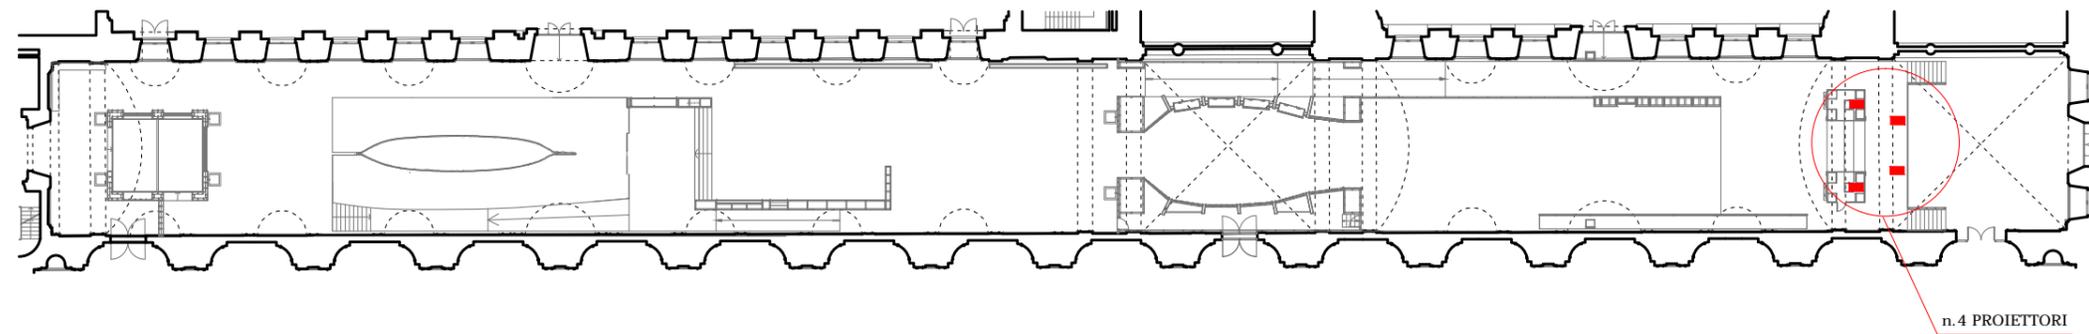


SEZIONE 1

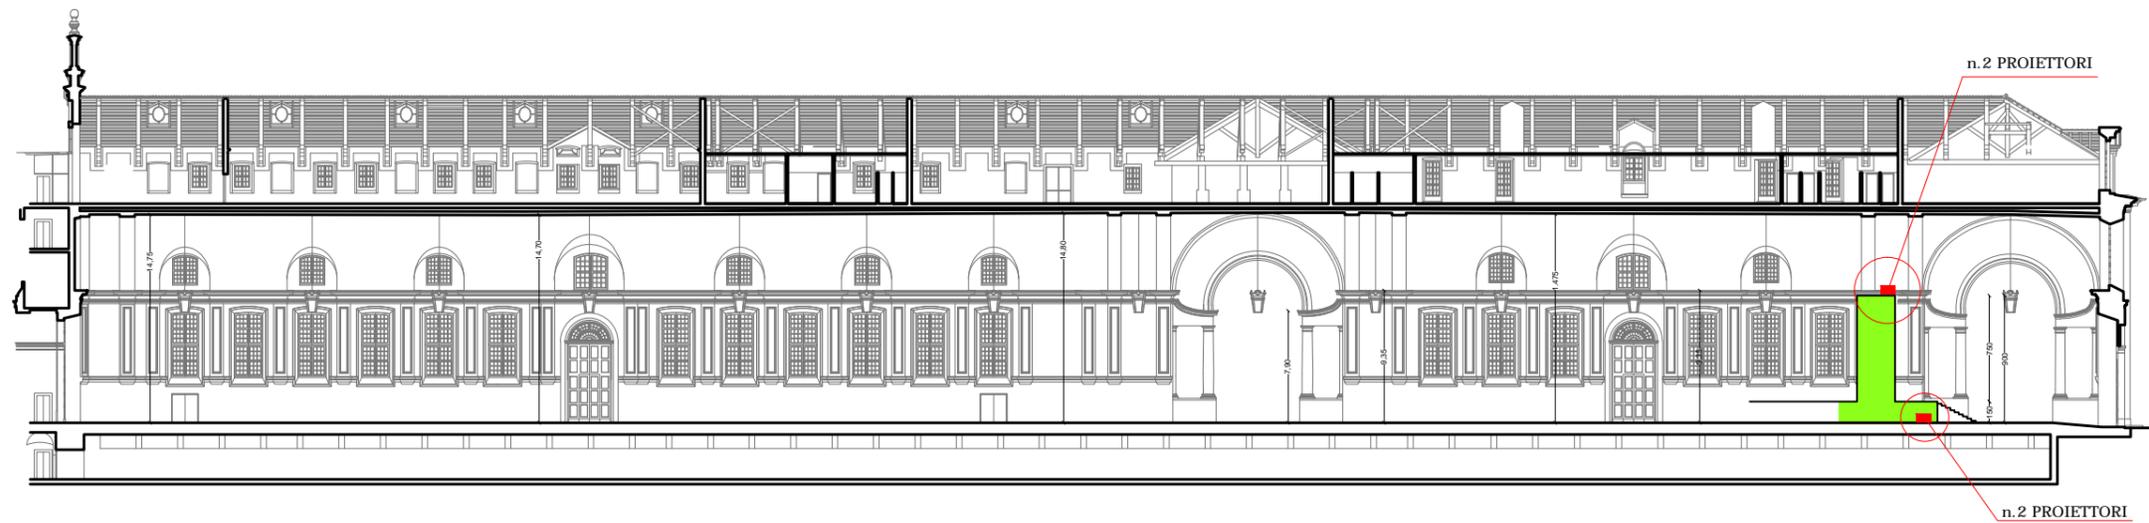


SCUDERIA GRANDE - n.4 PROIETTORI




PIANTA

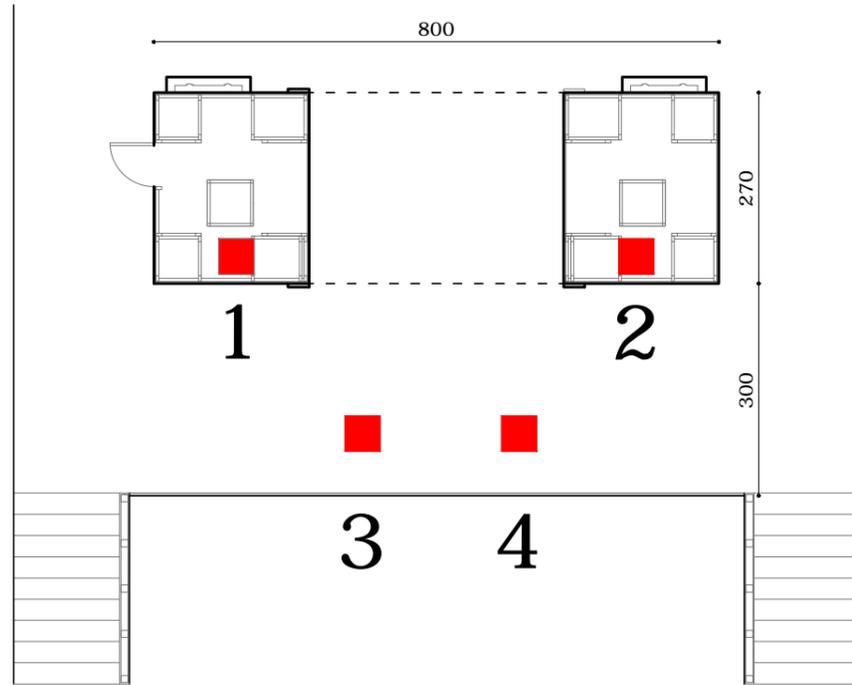

PARTICOLARE PORTALE AD ARCO

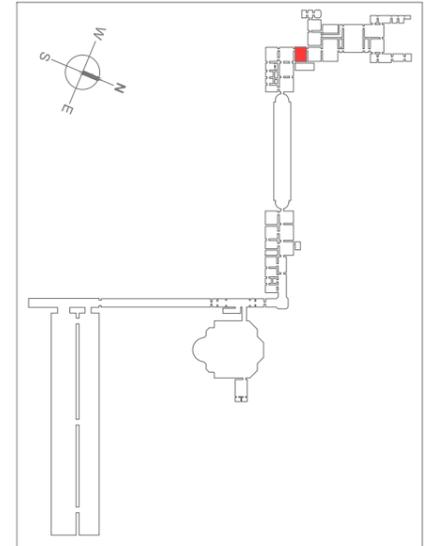

PROSPETTO

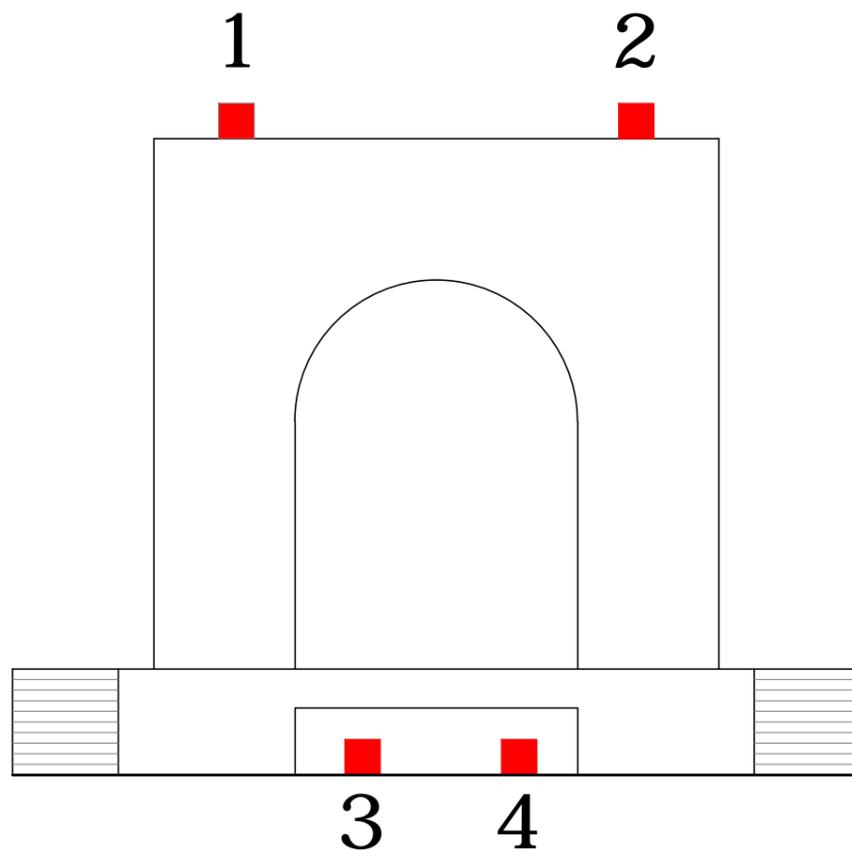

SEZIONE

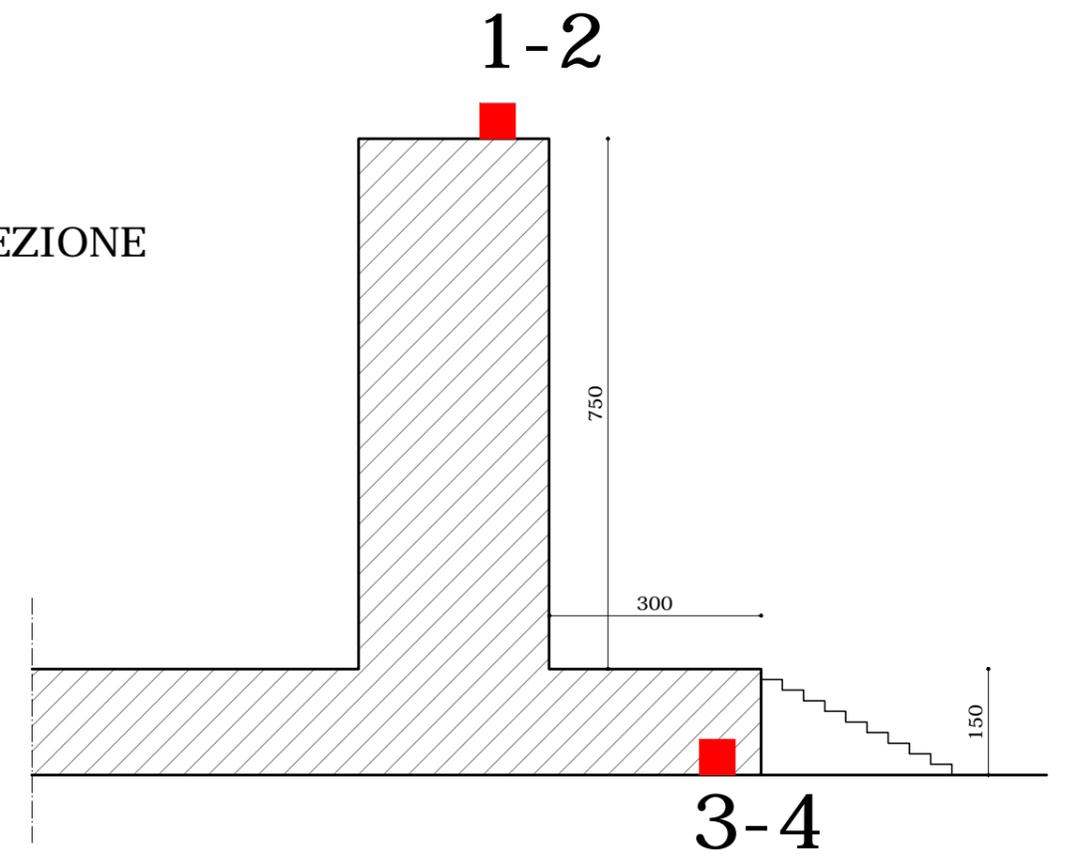


FOTO 4



FOTO 5



FOTO 6

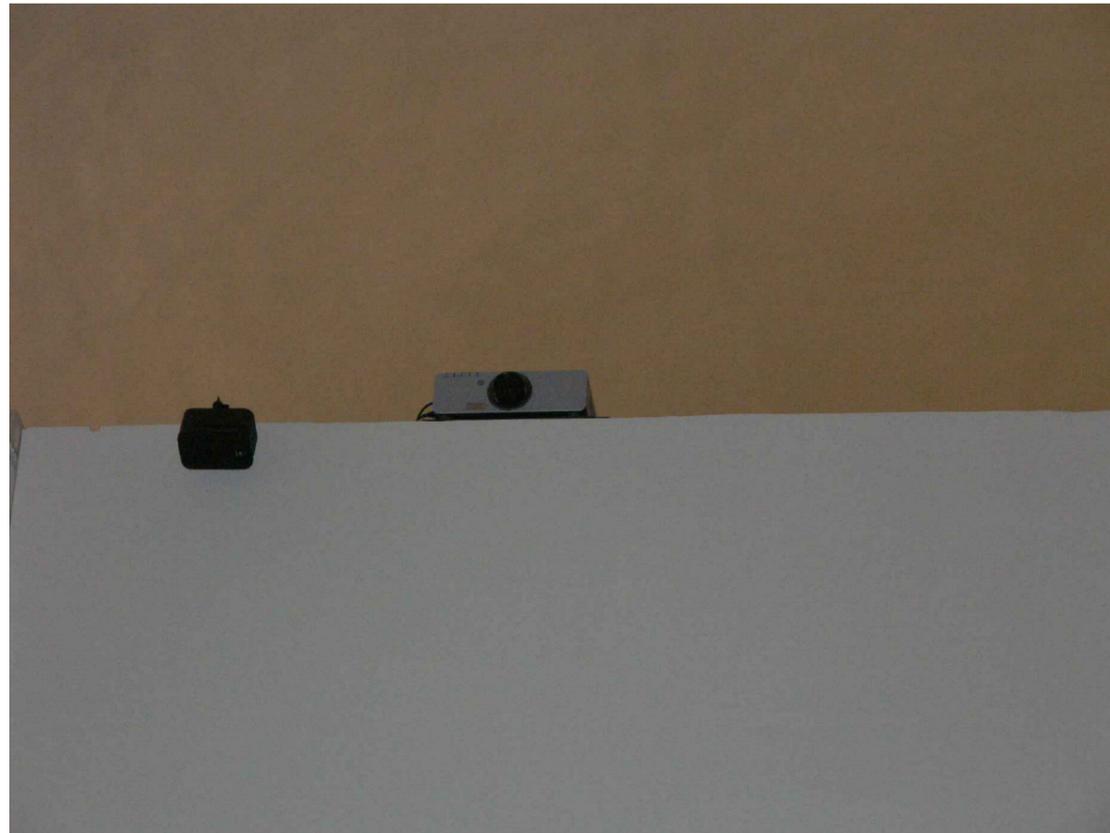


FOTO 7

