


Manica delle Carrozze - Piano Primo

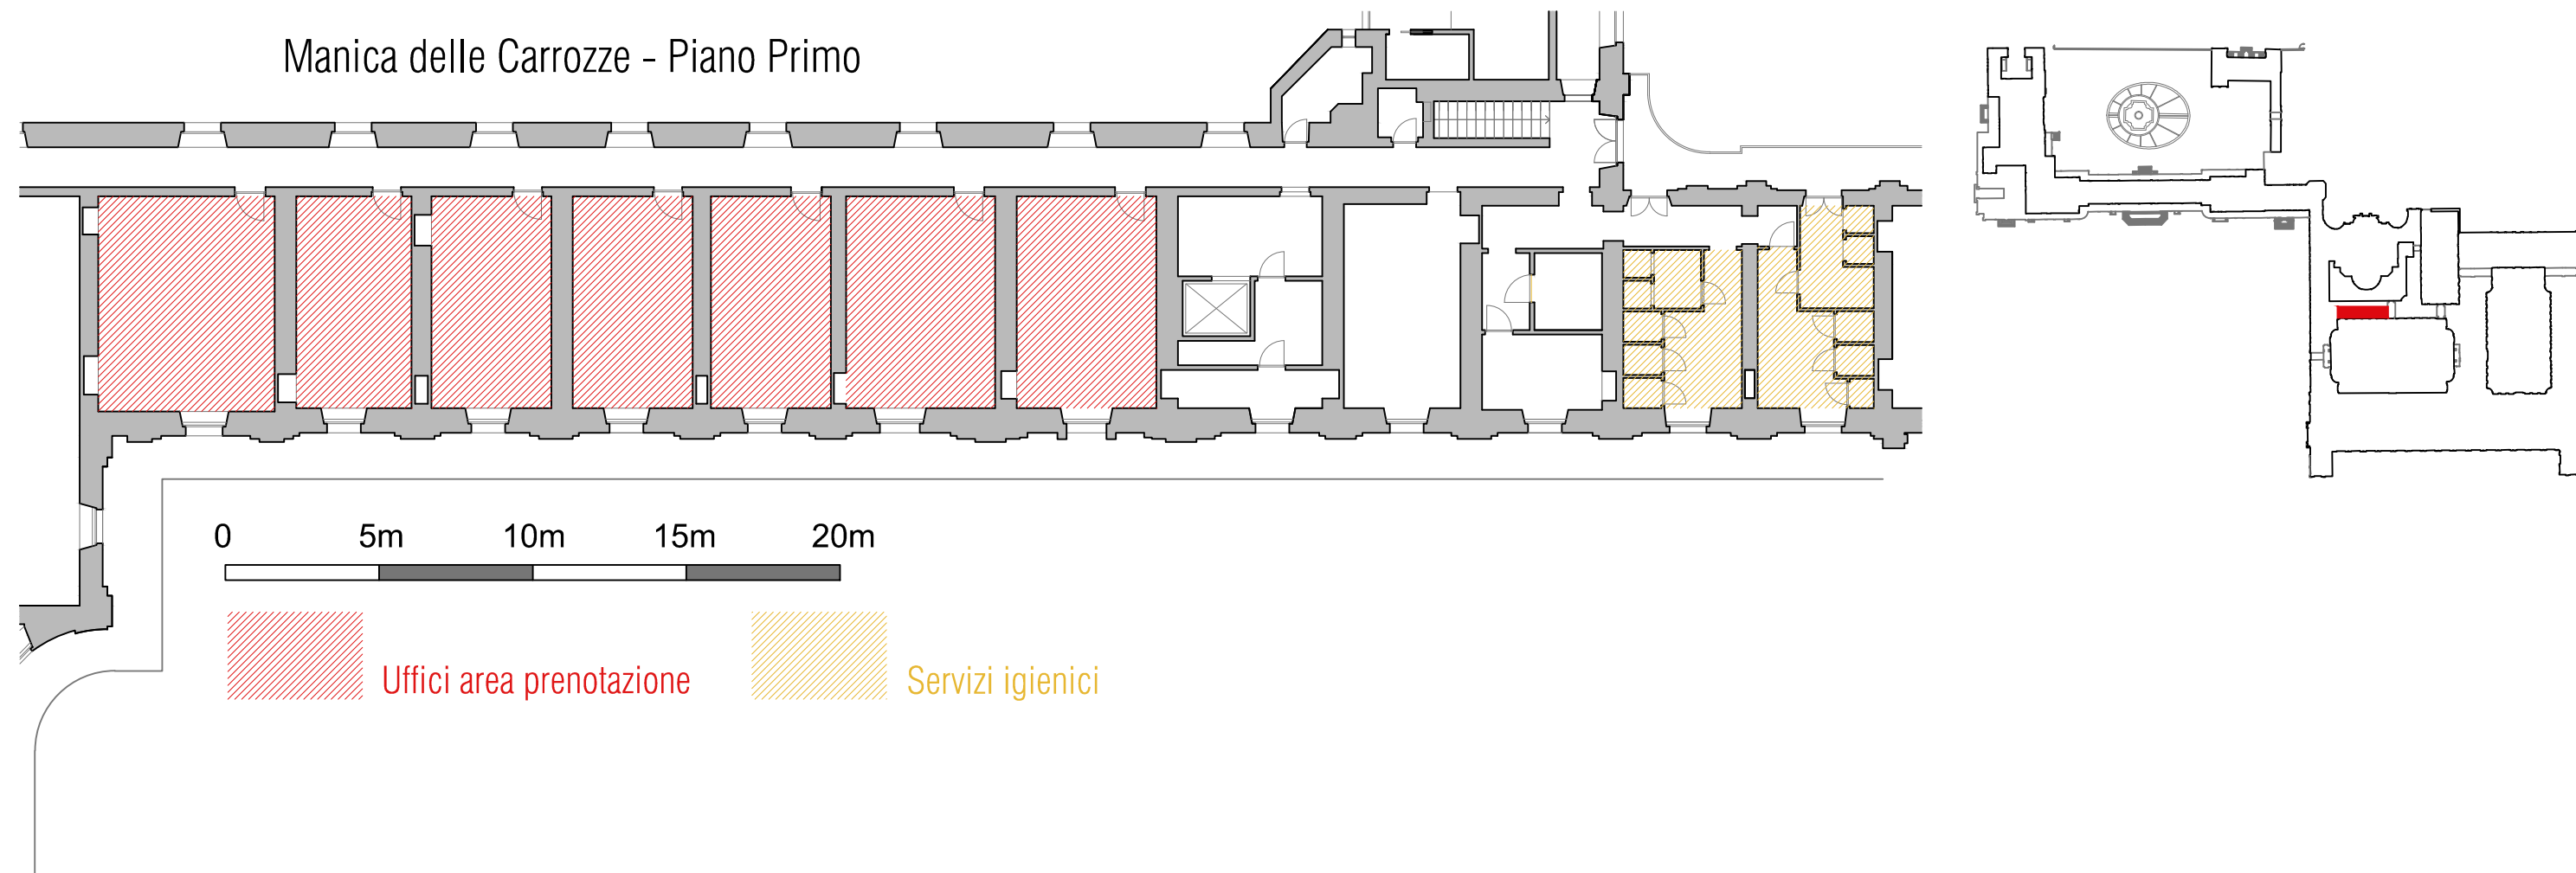

per il punto accoglienza in concessione vedi "ALLEGATO SUB 3 - TAV 2"
gli uffici sono arredati e dotati di rete dati e fonia.



per il punto accoglienza in concessione vedi "ALLEGATO SUB 3 - TAV 2"