

AVVISO PUBBLICO PER LA CONDUZIONE TEMPORANEA DI SPAZI AGRICOLI PRESSO IL
POTAGER ROYAL NEI GIARDINI DELLA REGGIA DI VENARIA REALE


ALLEGATO 2

Potager Royal Ovest

LATO VIALE CARLO EMANUELE

- Area da coltivare di circa 17 mq ciascuno, sono spazi a terra, dotati di telo pacciamante e con predisposizione per attacco ala gocciolante
- Area da coltivare di circa 71 mq ciascuno, sono spazi a terra, con predisposizione per attacco ala gocciolante
- Area da coltivare di circa 6 mq ciascuno, sono spazi a terra, dotati di telo pacciamante e con predisposizione per attacco ala gocciolante
- Area da coltivare di 2 mq ciascuno disposti in cassoni sollevati da terra di circa 50 cm, da bagnare manualmente
- Area da coltivare di circa 182 mq ciascuno, sono spazi a terra, dotati di quattro predisposizioni per attacco a baionetta ad area

LATO MANDRIA

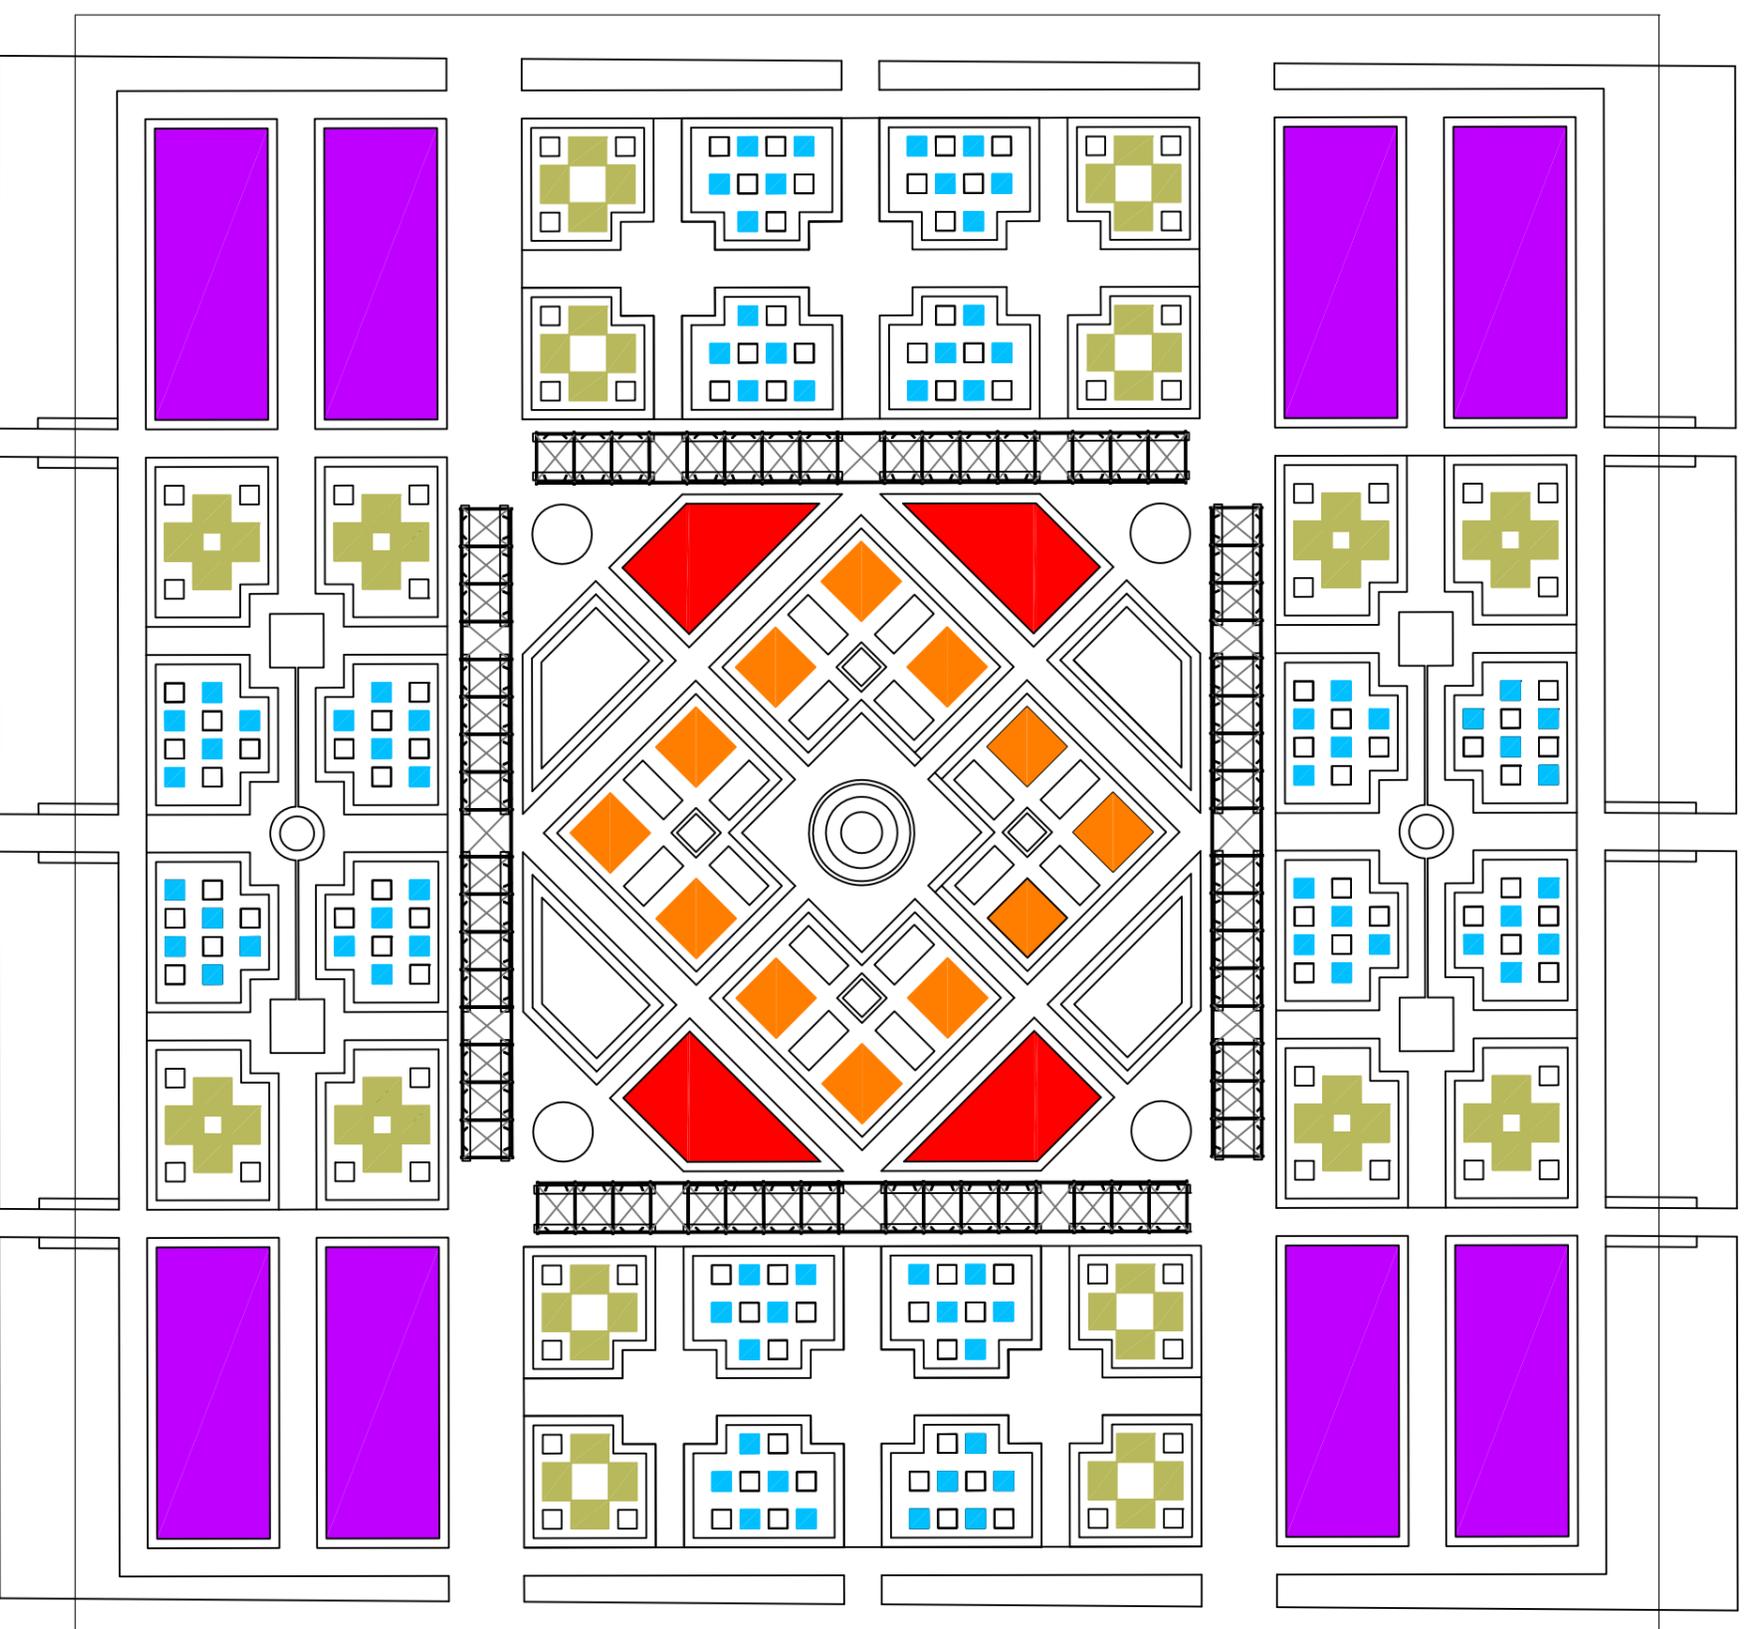

LATO REGGIA

LATO CANALE