






| | | |
|--|---|--|
| UBICAZIONE | | REGGIA DI VENARIA, VENARIA REALE, TORINO |
| TITOLO DELL'OPERA | | ALLESTIMENTO MOSTRA "TAVOLE REGALI" |
| COMMITTENZA | | CONSORZIO DELLE RESIDENZE REALI SABAUDE |
| RESPONSABILE UNICO DEL PROCEDIMENTO : | | ARCH. FRANCESCO BOSSO |
| PROGETTAZIONE ALLESTIMENTI : |  | arch. LORENZO GREPPI collaboratrici arch. FRANCESCA DE GAUDIO, arch. ANNA SALVATORI via Paolo Ricci 12 - 50014 FIESOLE (FI) - info@lorenzogreppi.com |
| ELABORATO : ALLESTIMENTO_ FASCICOLO PARTICOLARI TECNICI E COSTRUTTIVI | | |
| LIVELLO PROGETTUALE UNICO DEFINITIVO-ESECUTIVO | | |
| DATA REVISIONE | REVISIONE N. | DESCRIZIONE AGGIORNAMENTO |
| | | |
| | | |
| PRIMA EMISSIONE: 24/05/2023 | SCALA - 1:10 | TAV.N. ALL_06.EXE |
| | | |

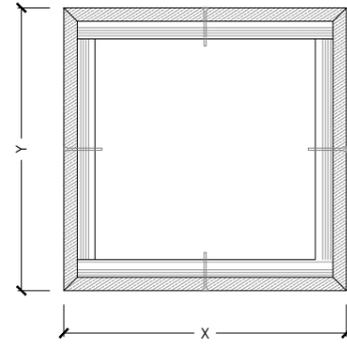


SEZIONE ORIZZONTALE
quota di taglio +500mm

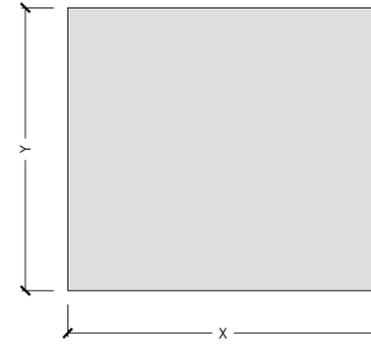

PIANTA

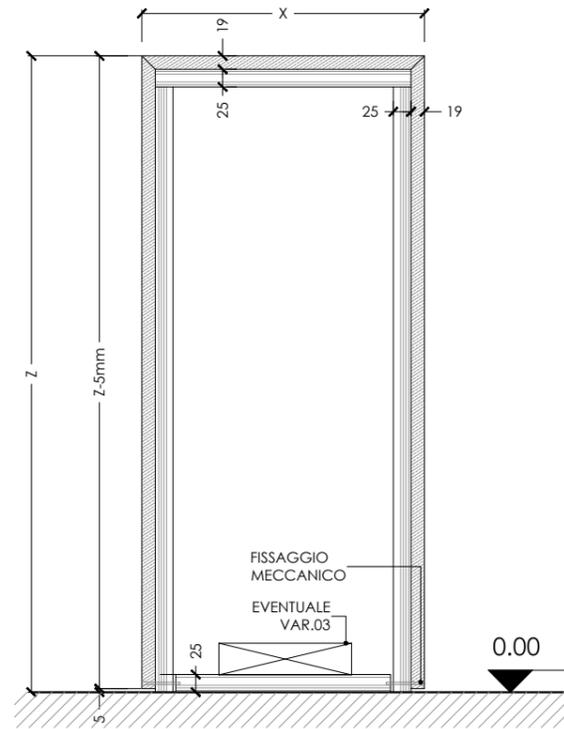


SEZIONE

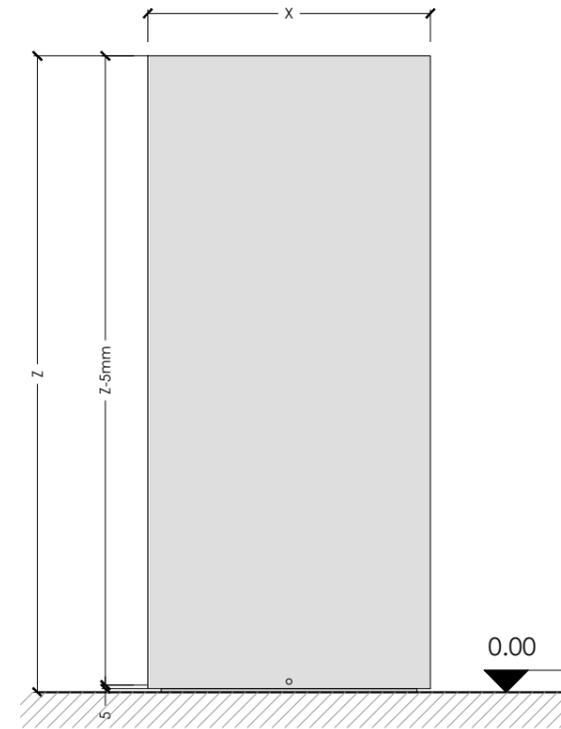


PROSPETTO


| MDF.01 - ABACO | | | | | | |
|----------------|--------|------|-----------------|----|----|--------|
| SALA | COD. | MOD. | DIMENSIONI [cm] | | | VAR.03 |
| | | | X | Y | Z | |
| 4 | MDF.01 | XL | 260 | 45 | 60 | NO |
| | MDF.01 | XL | 260 | 45 | 60 | NO |
| 6 | MDF.01 | S | 40 | 30 | 60 | SI |
| 9 | MDF.01 | M | 100 | 55 | 72 | NO |

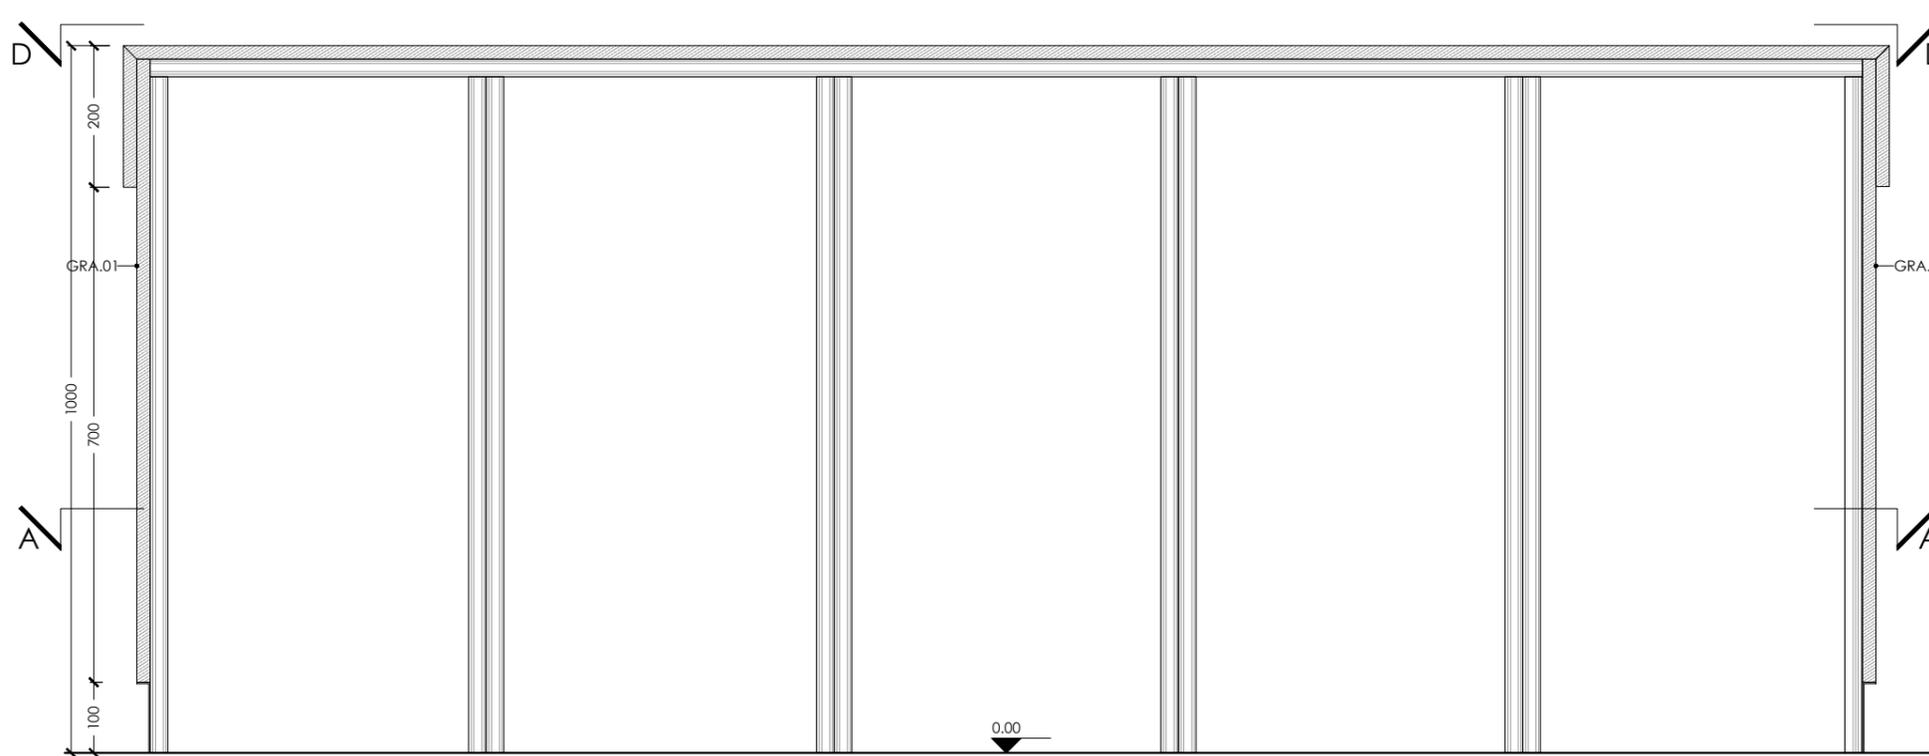


SEZIONE BB

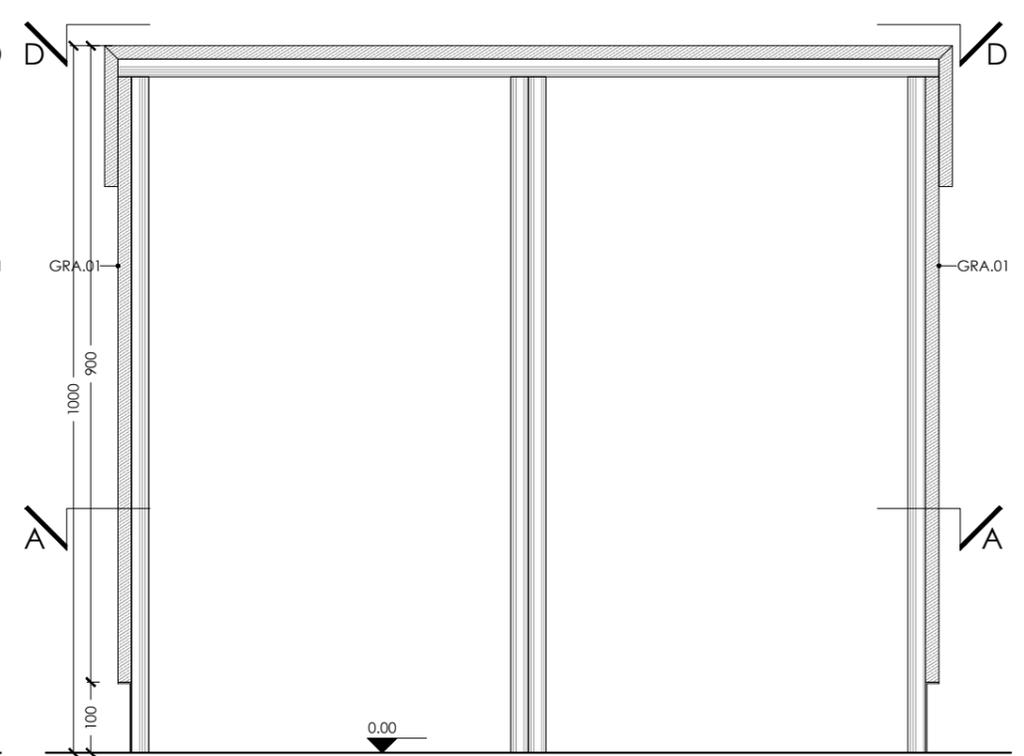


SEZIONE CC

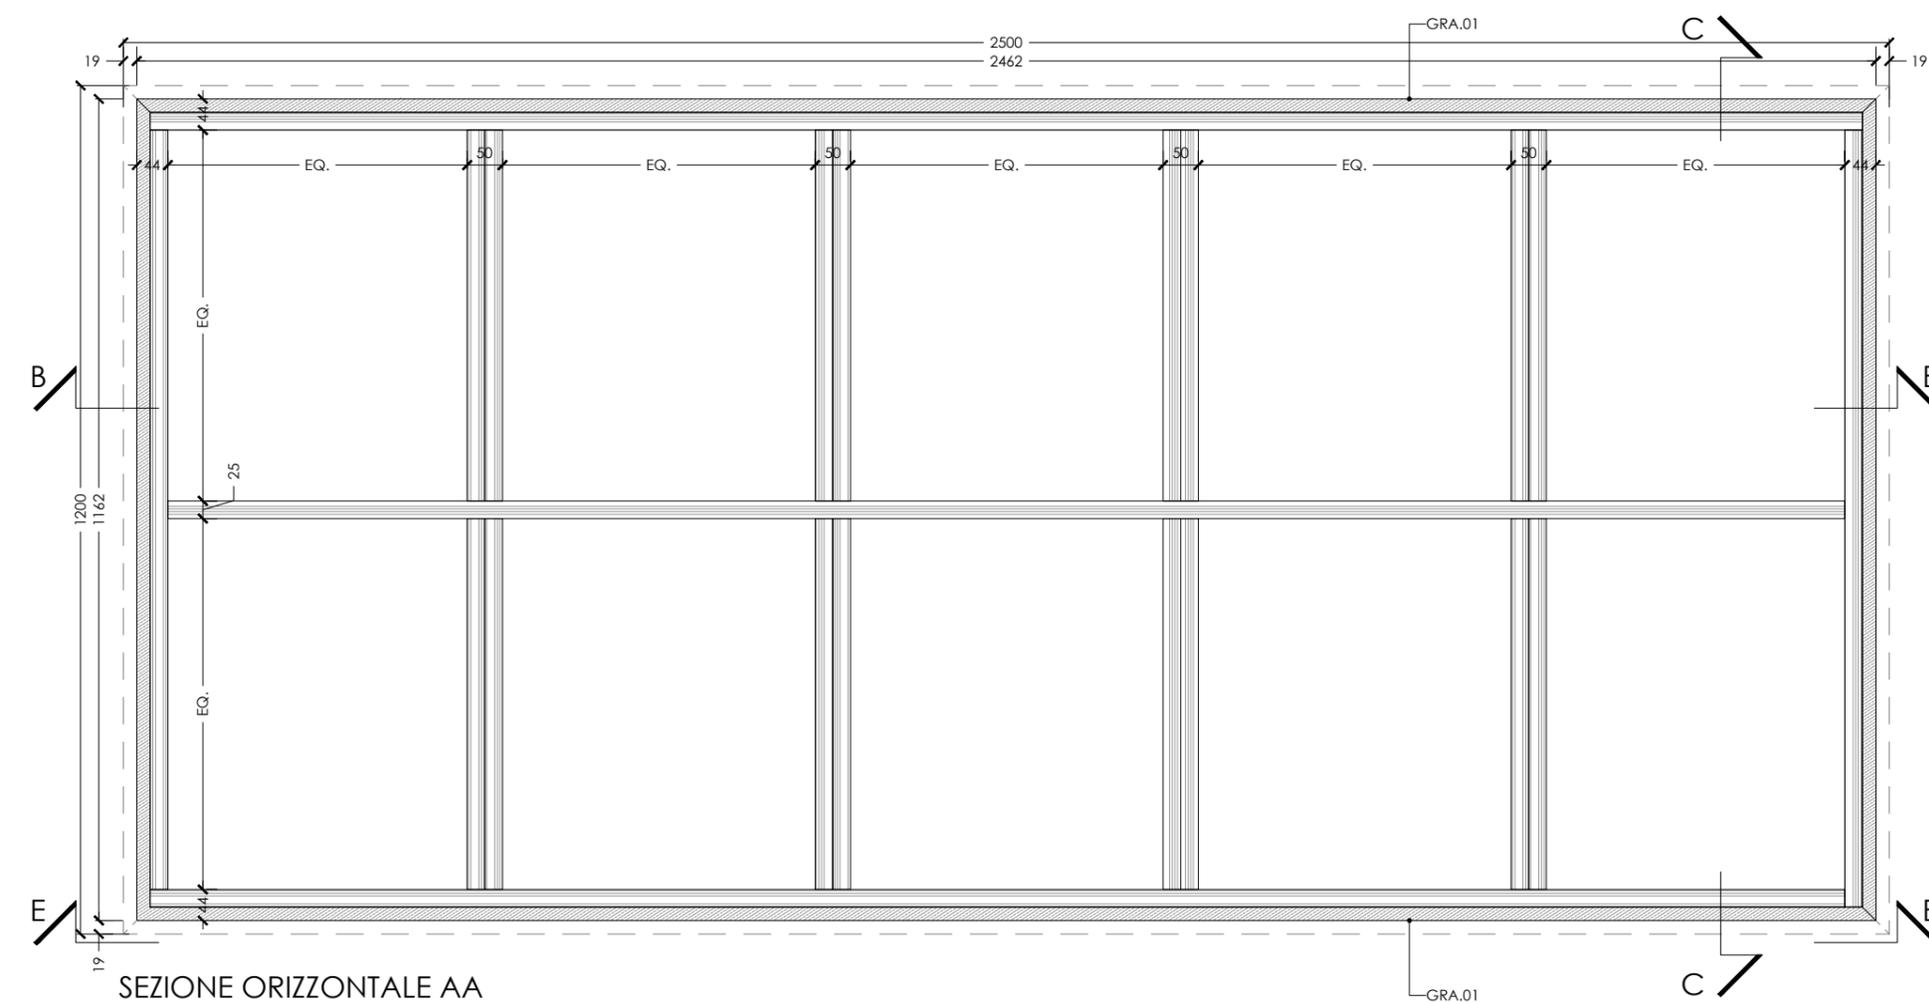

SEZIONE ORIZZONTALE AA
Quota piano di taglio +350mm




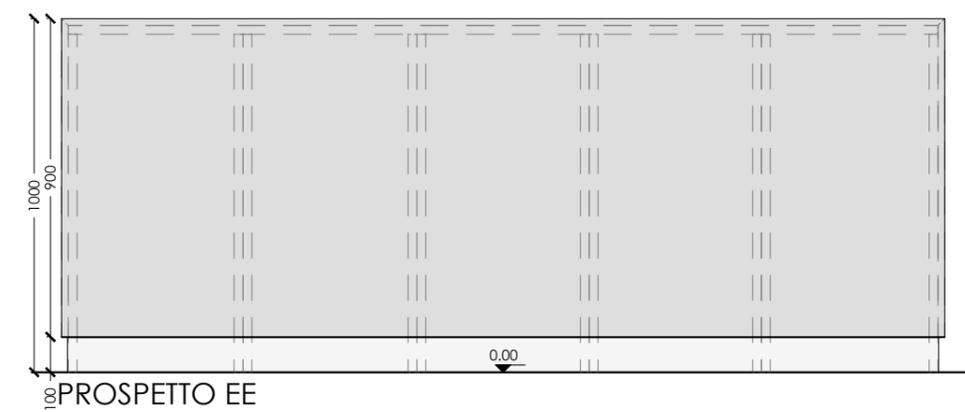


PROSPETTO EE

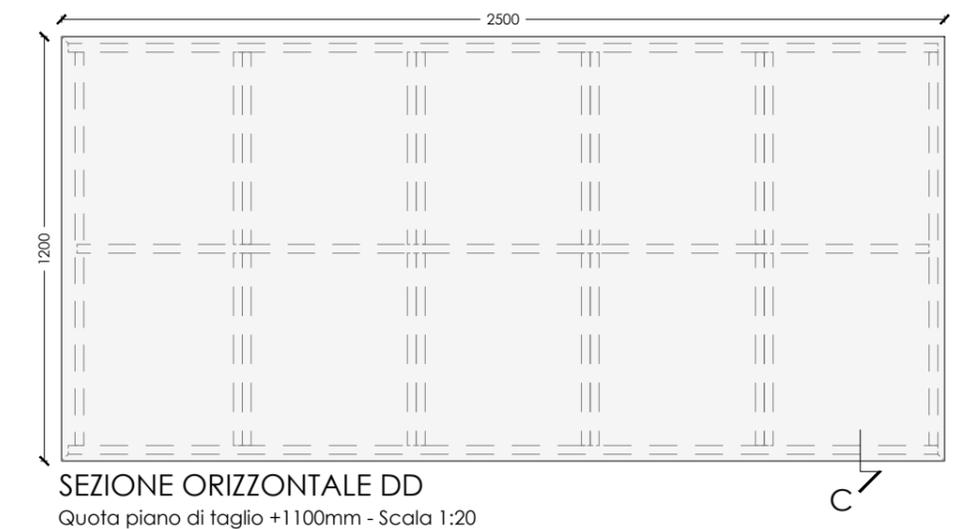


SEZIONE ORIZZONTALE DD
Quota piano di taglio +1100mm - Scala 1:20

| | | | |
|-------------------------|--|---|---------------------------|
| <p>N.Tav. 01.02</p> | <p>REGGIA DI VENARIA TAVOLE REGALI</p> | <p>Oggetto: STATO DI PROGETTO MDF.02 e GRA.01</p> | <p>Scala: 1:20 - 1:10</p> |
| | | | <p>Data: Maggio 2023</p> |

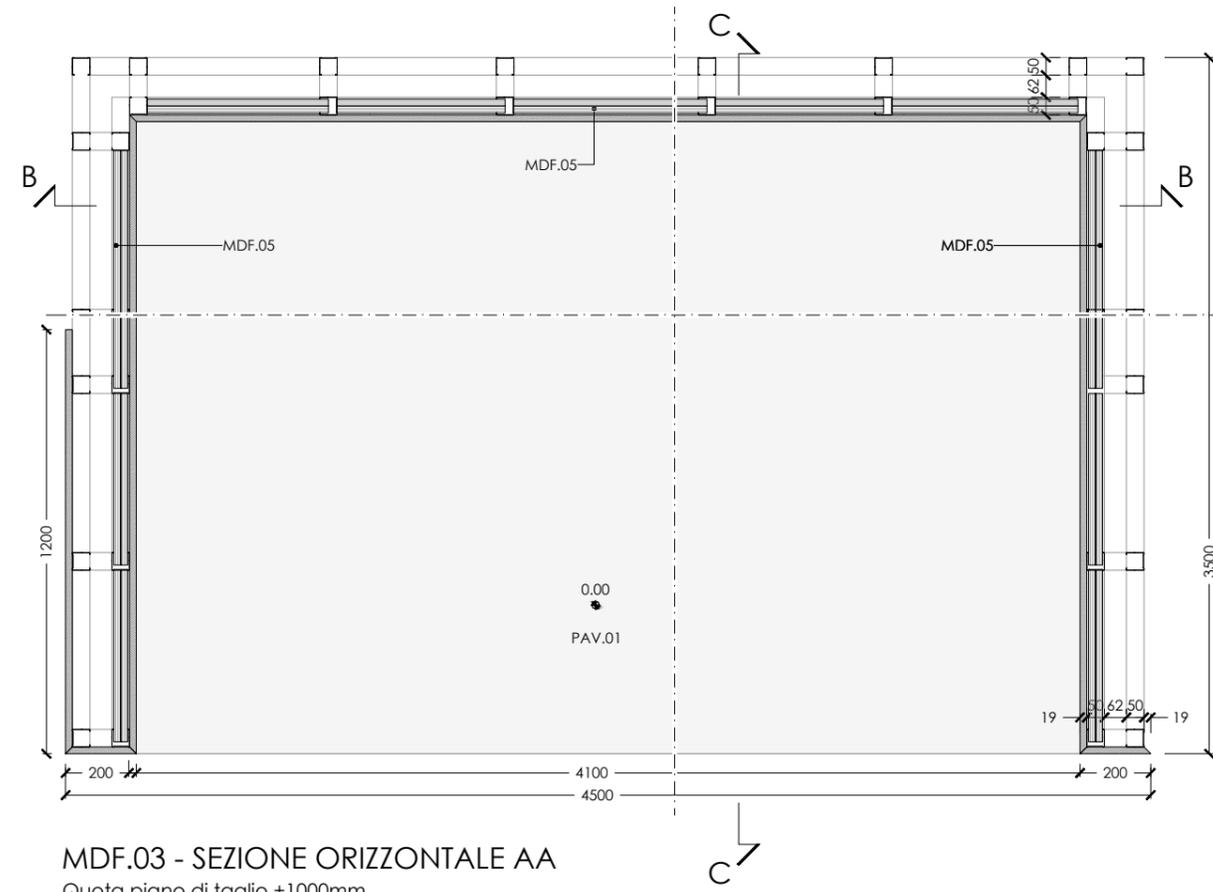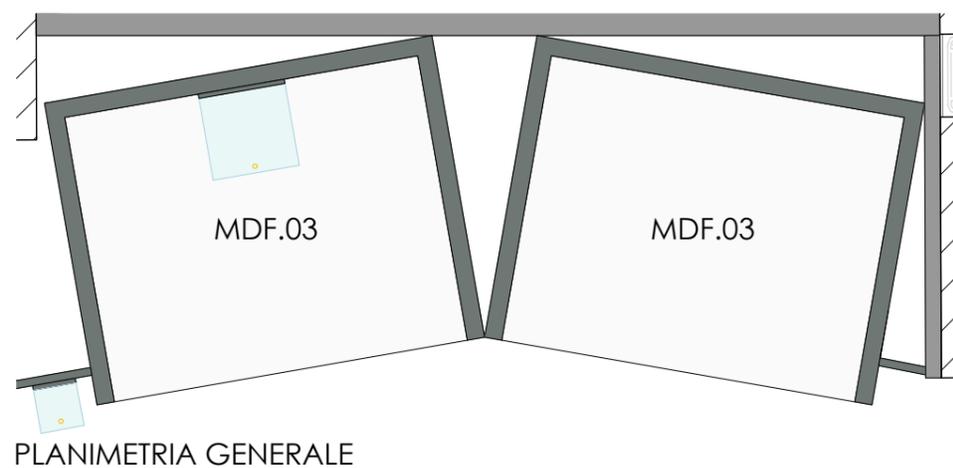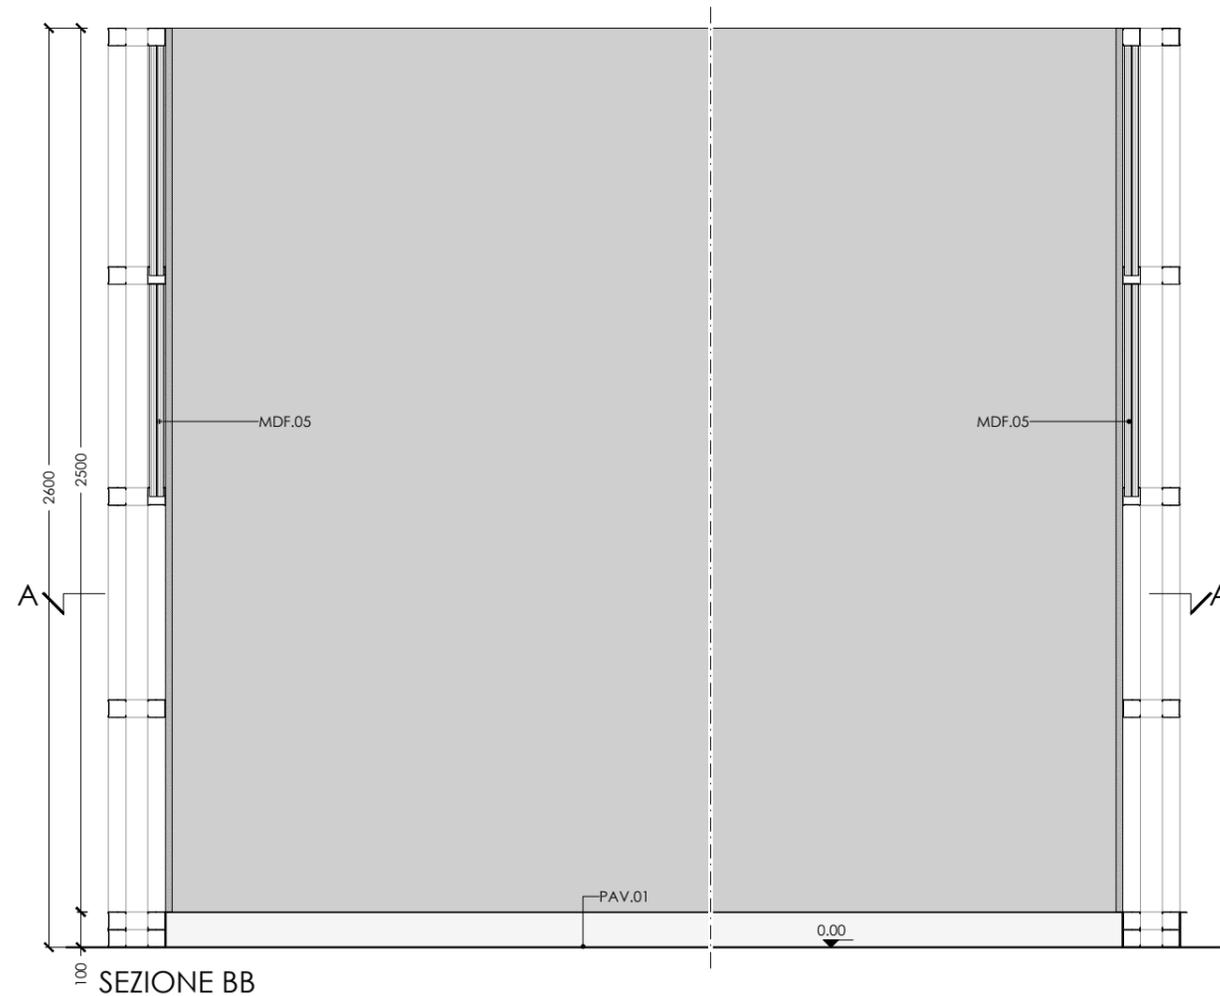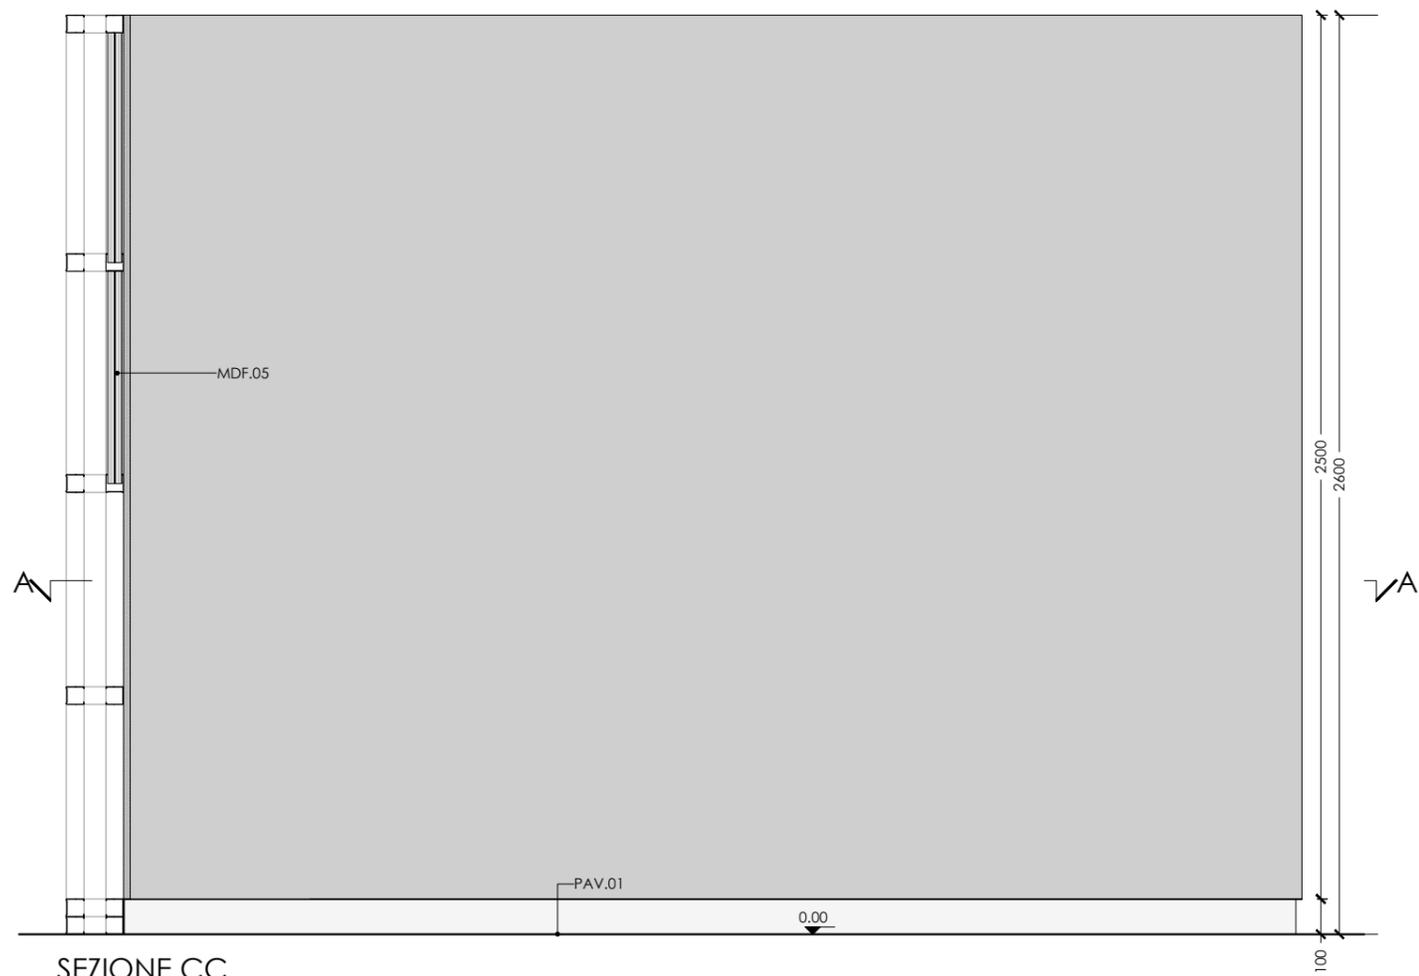


| | | | |
|-----------------|------------------------------------|--------------------------------------|-------------------|
| N.Tav. 01.03 | REGGIA DI VENARIA TAVOLE REGALI | Oggetto: STATO DI PROGETTO MDF.03 | Scala: 1:20 |
| | | | Data: Maggio 2023 |

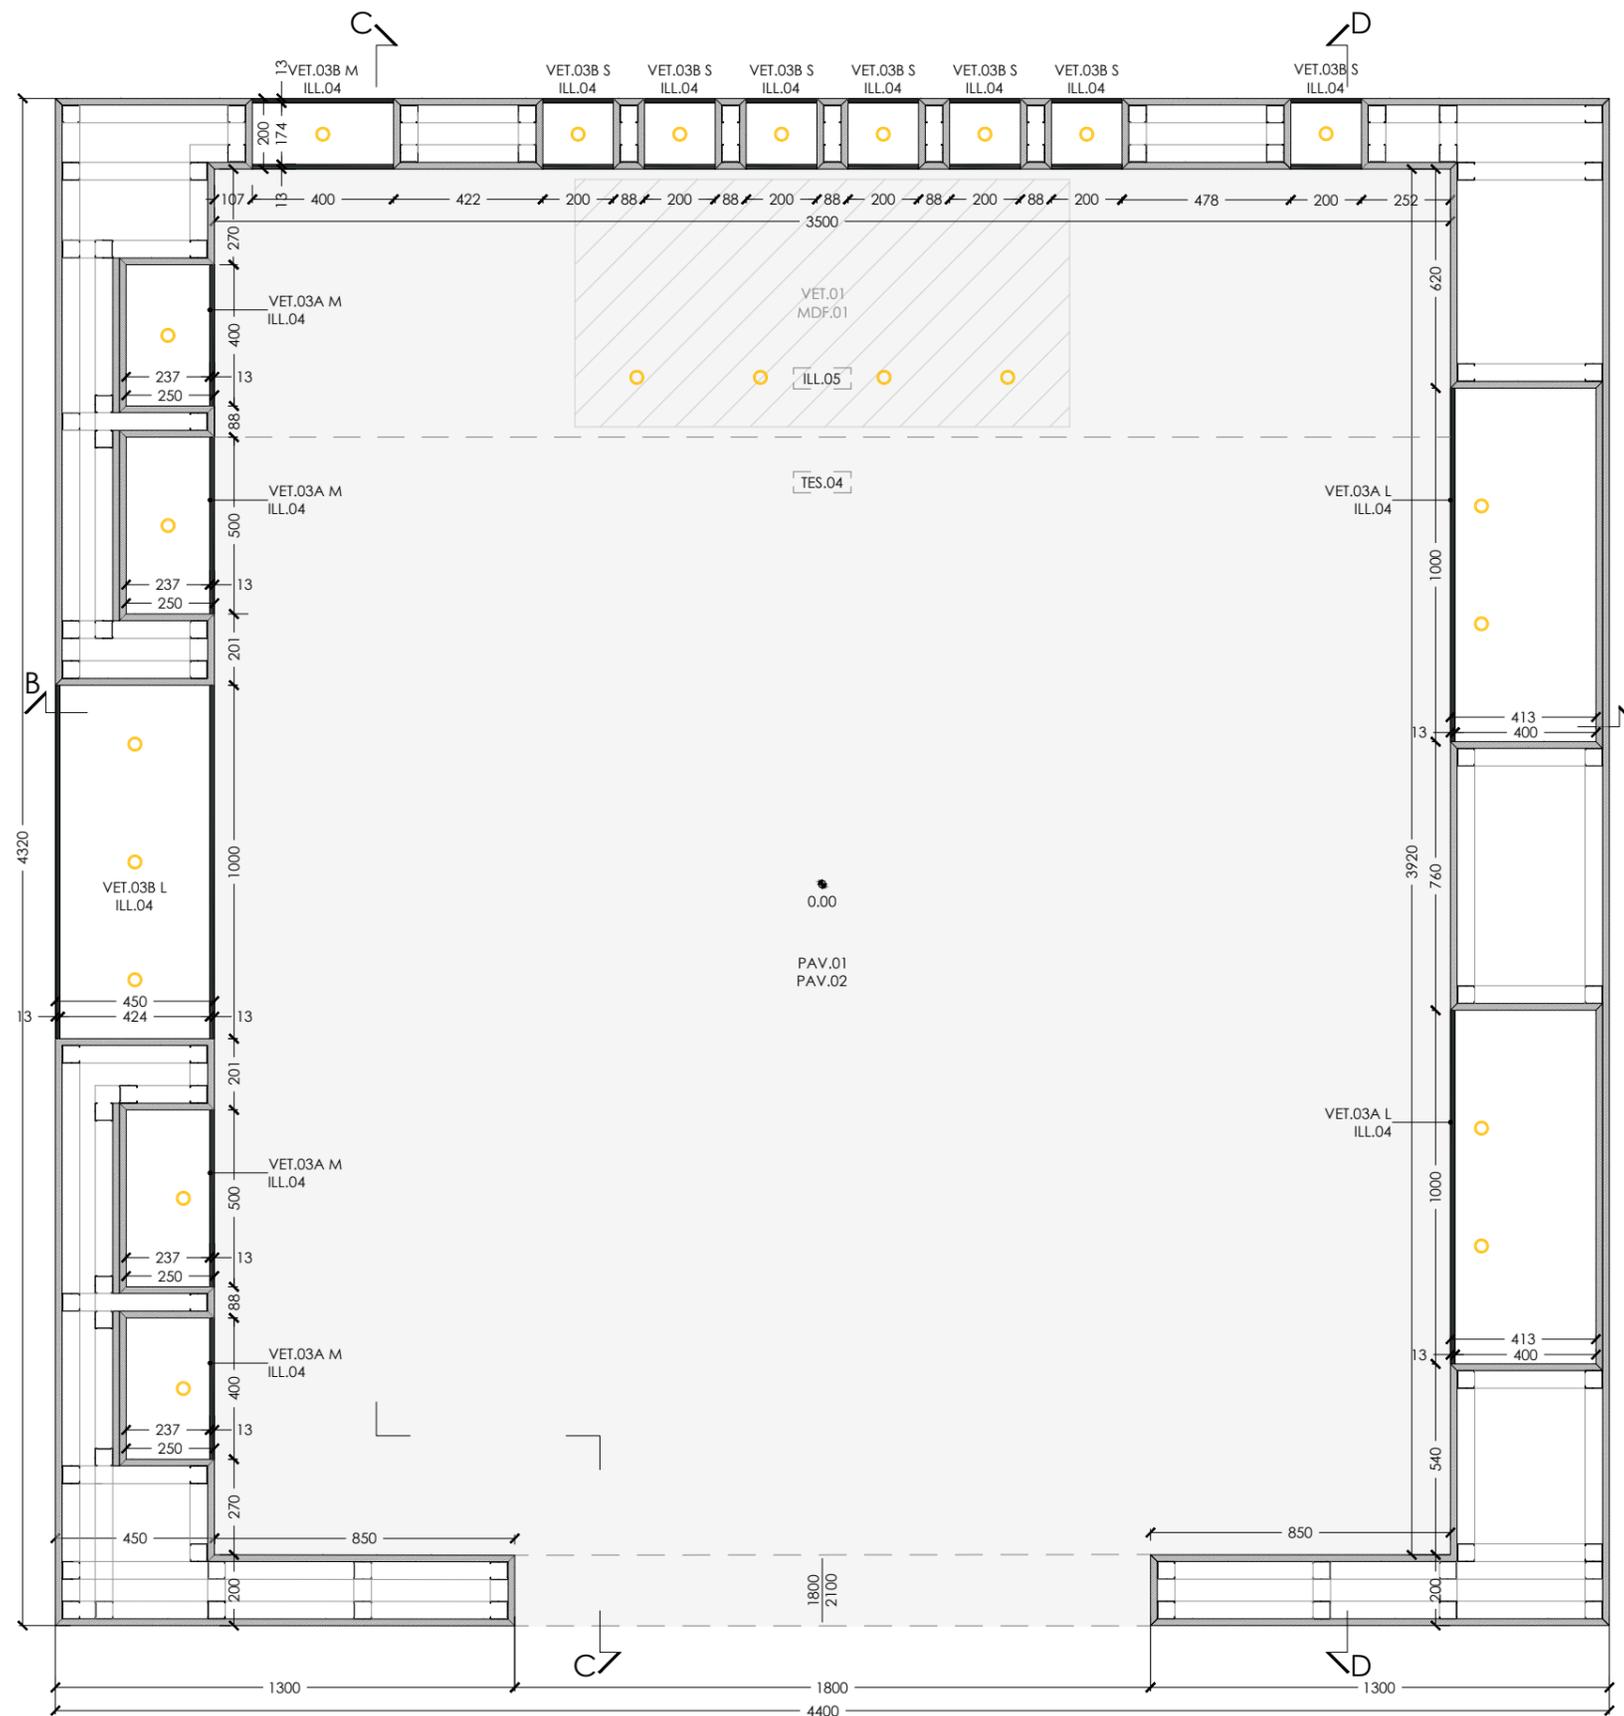


SEZIONE ORIZZONTALE AA
Quota piano di taglio +1.400

| | | | |
|-----------------|------------------------------------|--|----------------------------------|
| N.Tav. 01.04 | REGGIA DI VENARIA TAVOLE REGALI | Oggetto: STATO DI PROGETTO MDF.04 con VET.03A e VET.03B | Scala: 1:20 Data: Maggio 2023 |
|-----------------|------------------------------------|--|----------------------------------|

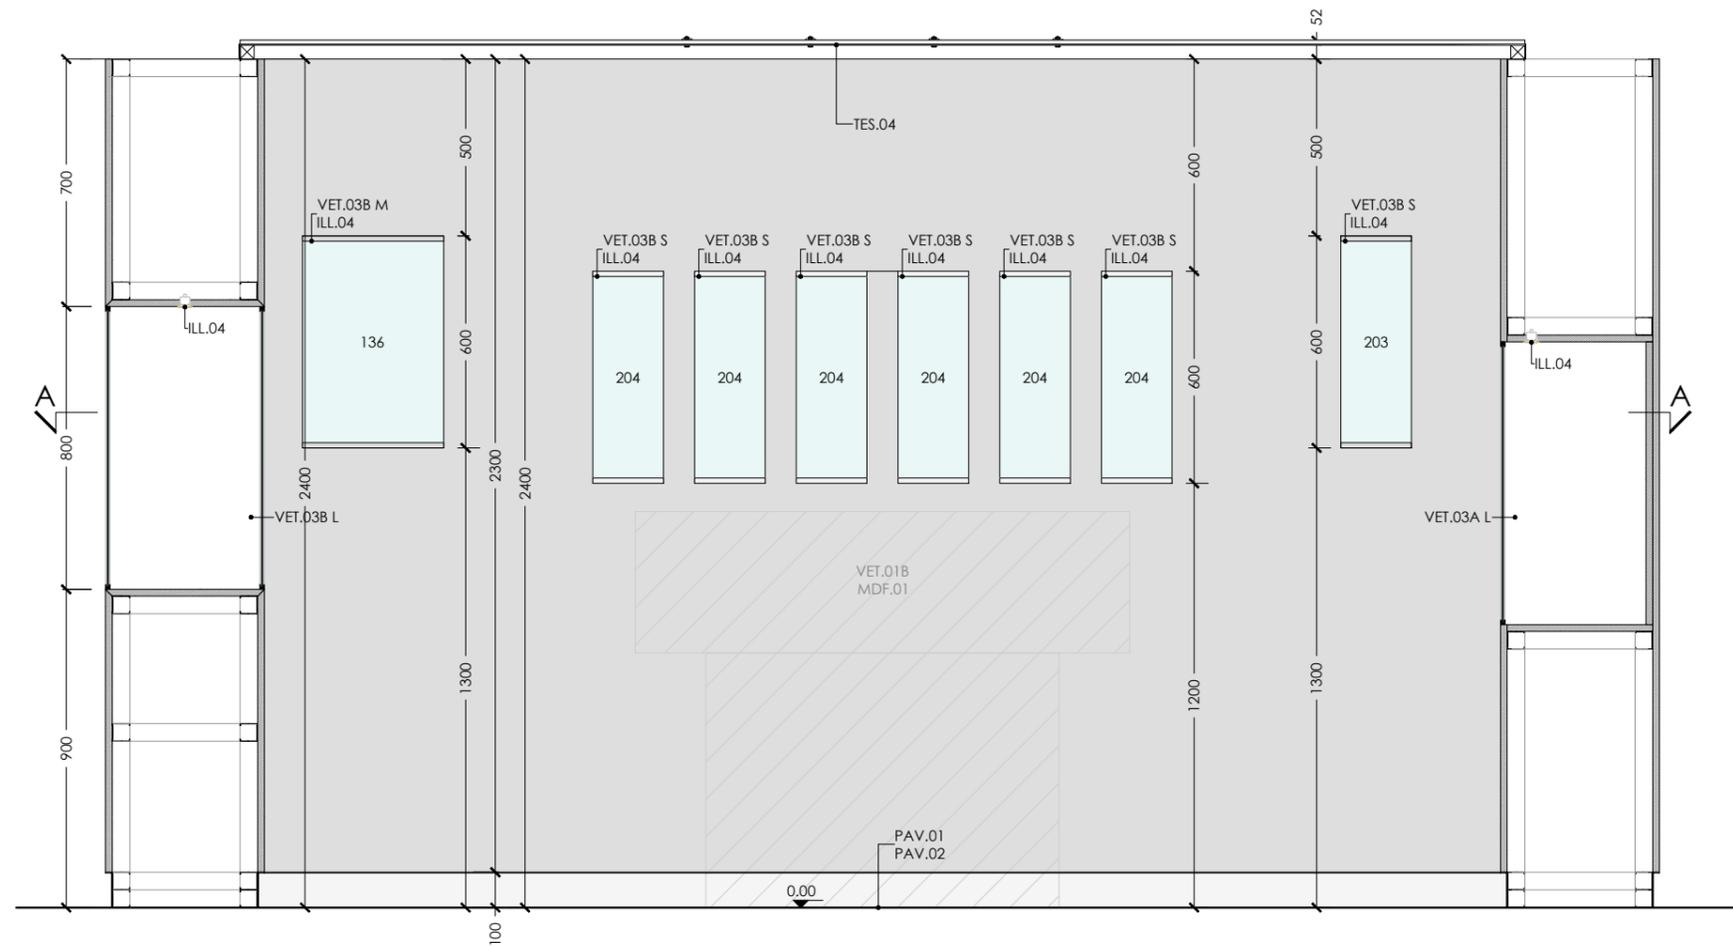


SEZIONE BB

| | | | |
|-------------------------|--|--|--|
| <p>N.Tav. 01.05</p> | <p>REGGIA DI VENARIA TAVOLE REGALI</p> | <p>Oggetto: STATO DI PROGETTO MDF.04 con VET.03A e VET.03B</p> | <p>Scala: 1:20 Data: Maggio 2023</p> |
|-------------------------|--|--|--|

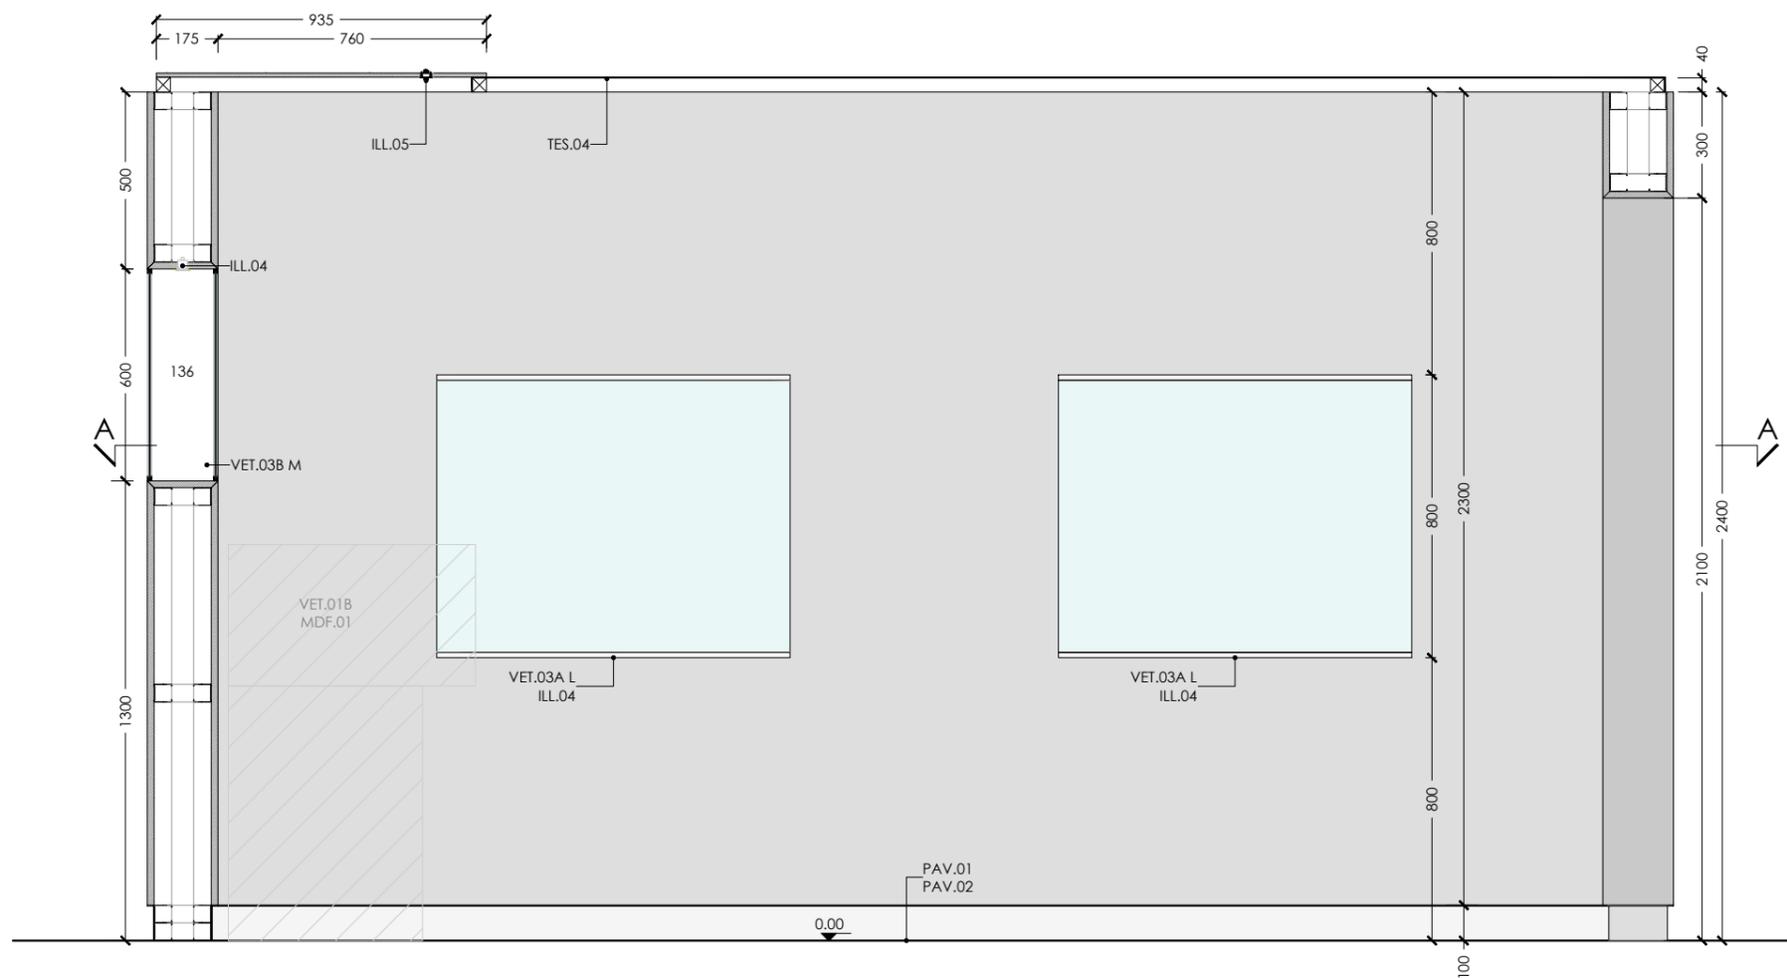


SEZIONE CC

| | | | |
|-------------------------|--|--|--|
| <p>N.Tav. 01.06</p> | <p>REGGIA DI VENARIA TAVOLE REGALI</p> | <p>Oggetto: STATO DI PROGETTO MDF.04 con VET.03A e VET.03B</p> | <p>Scala: 1:20 Data: Maggio 2023</p> |
|-------------------------|--|--|--|

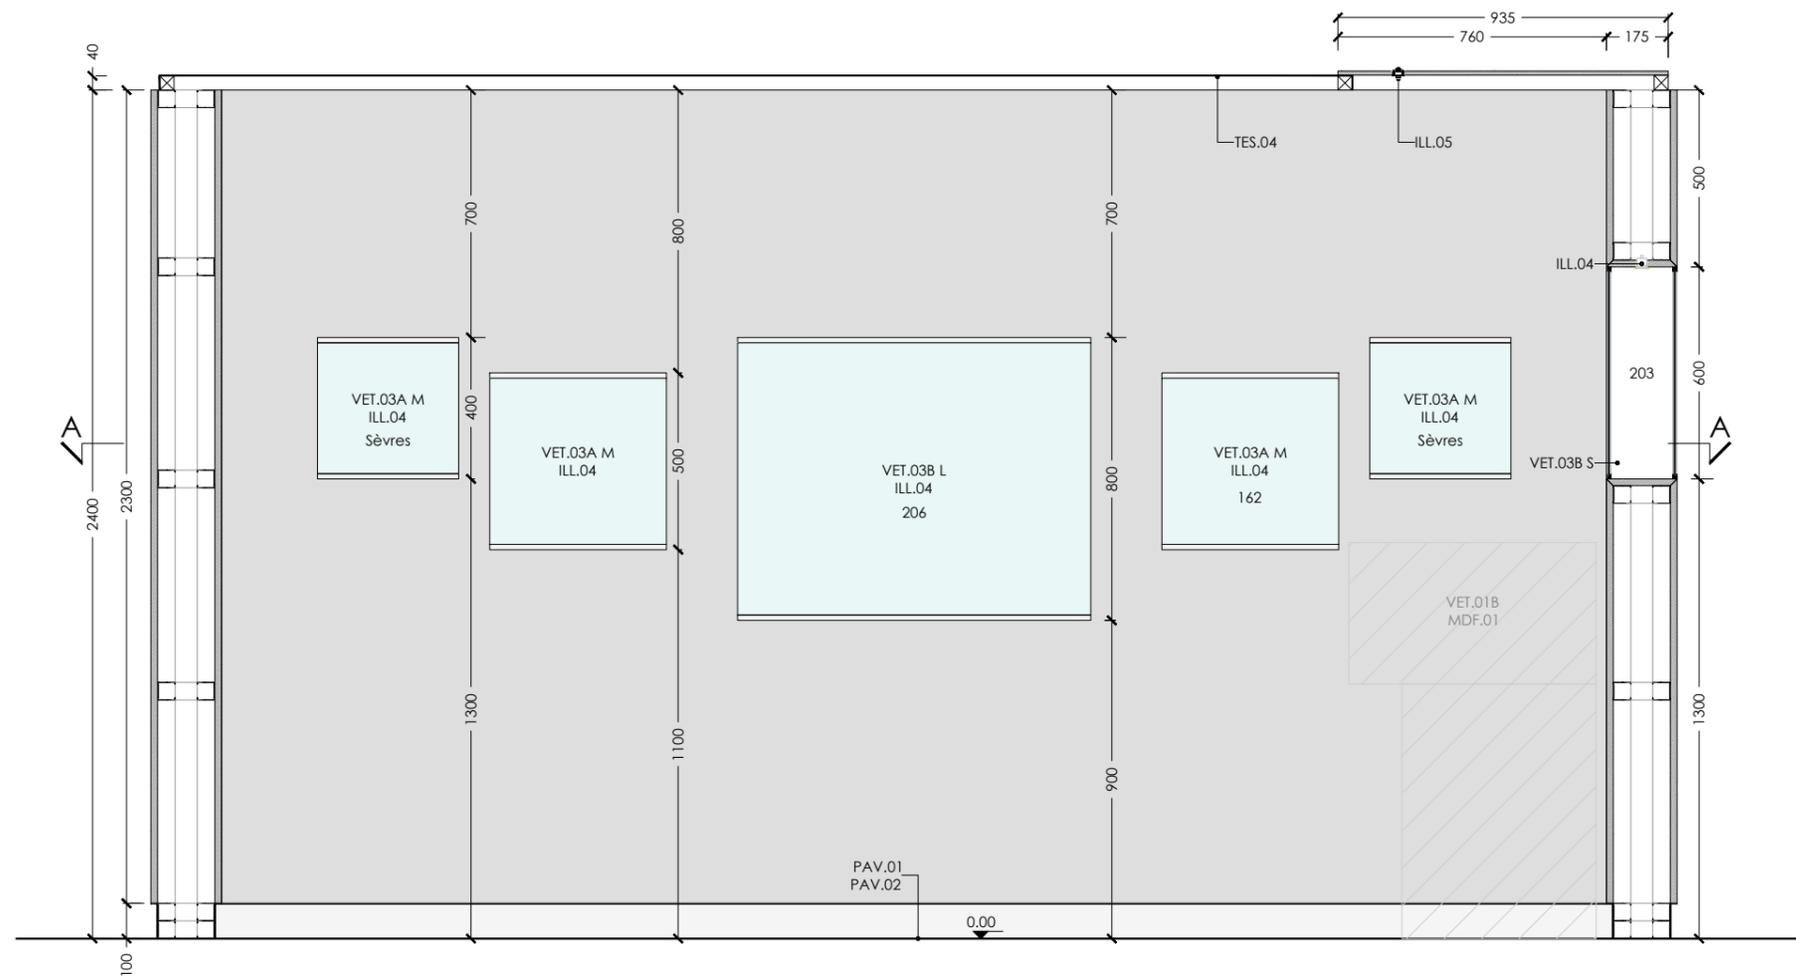


SEZIONE DD


| | | | |
|--------------------------------|---|--|--|
| <p>N.Tav. 01.07</p> | <p>REGGIA DI VENARIA TAVOLE REGALI</p> | <p>Oggetto: STATO DI PROGETTO MDF.04 con VET.03A e VET.03B</p> | <p>Scala: 1:20 Data: Maggio 2023</p> |
|--------------------------------|---|--|--|

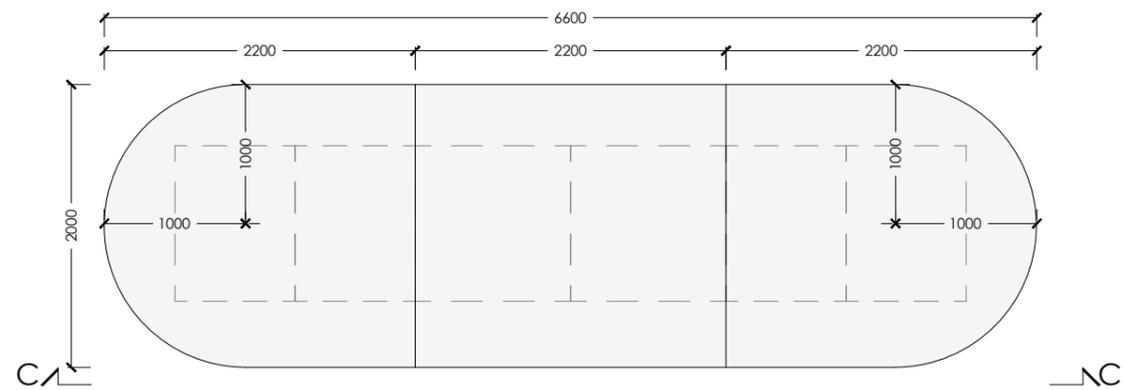


SEZIONE ORIZZONTALE AA
Quota piano di taglio +800mm

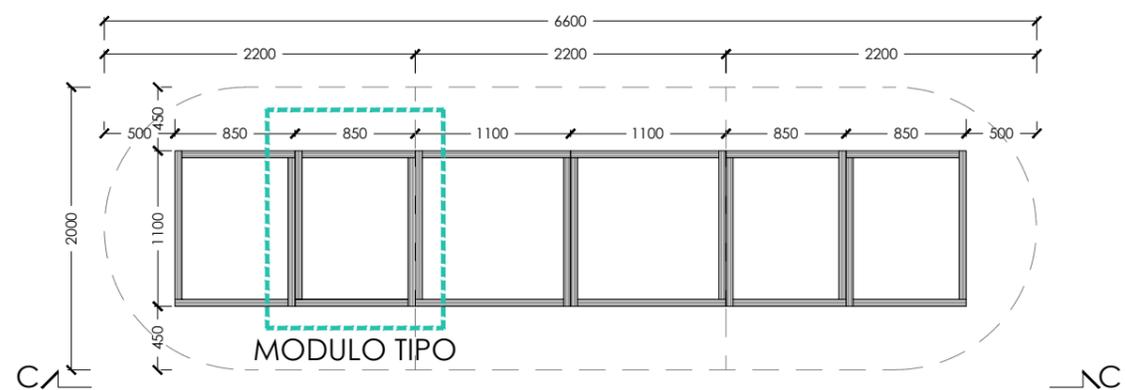


SEZIONE ORIZZONTALE BB
Quota piano di taglio +450mm

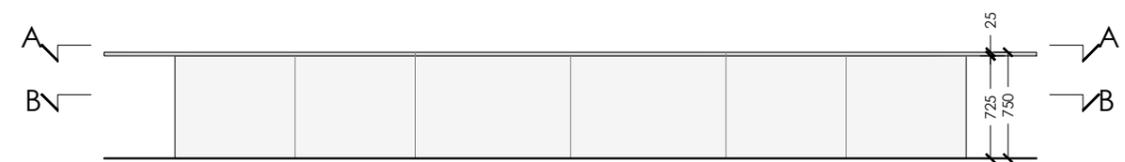


SEZIONE CC

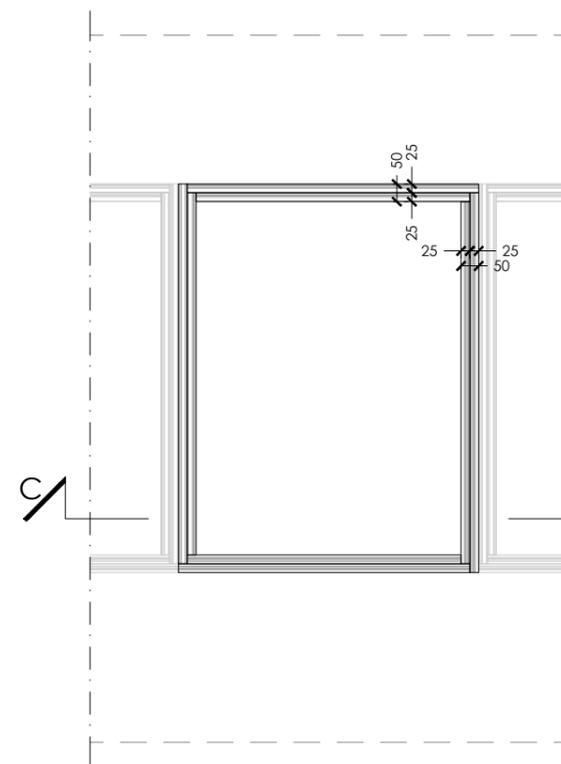


MODULO TIPO
SEZIONE ORIZZONTALE BB
Quota piano di taglio +900

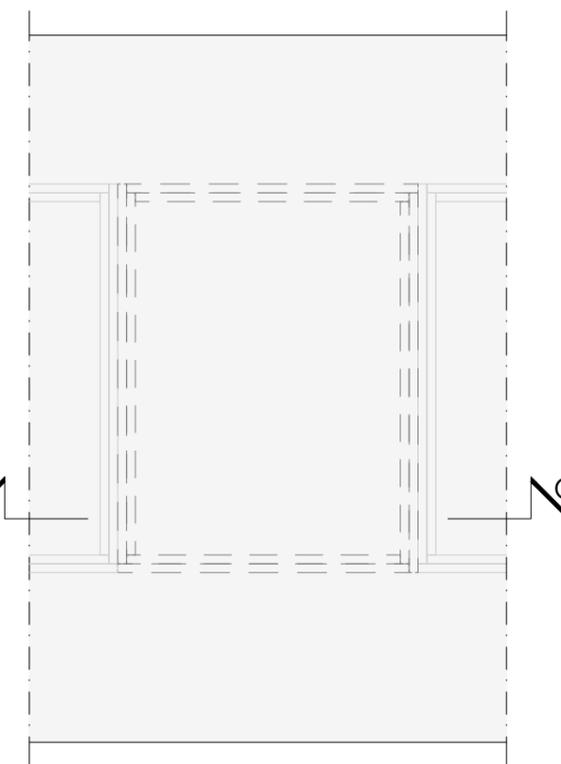


MODULO TIPO
SEZIONE ORIZZONTALE AA
Quota piano di taglio +900

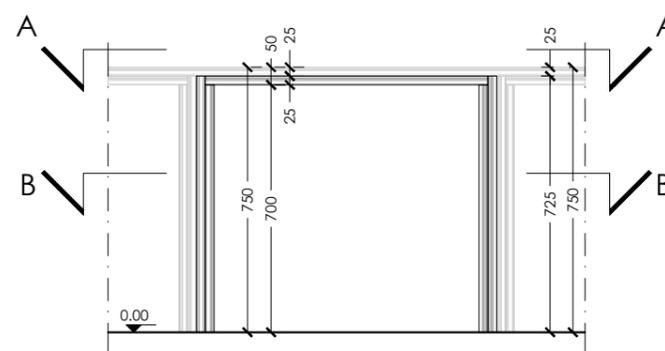

MODULO TIPO - SEZIONE CC

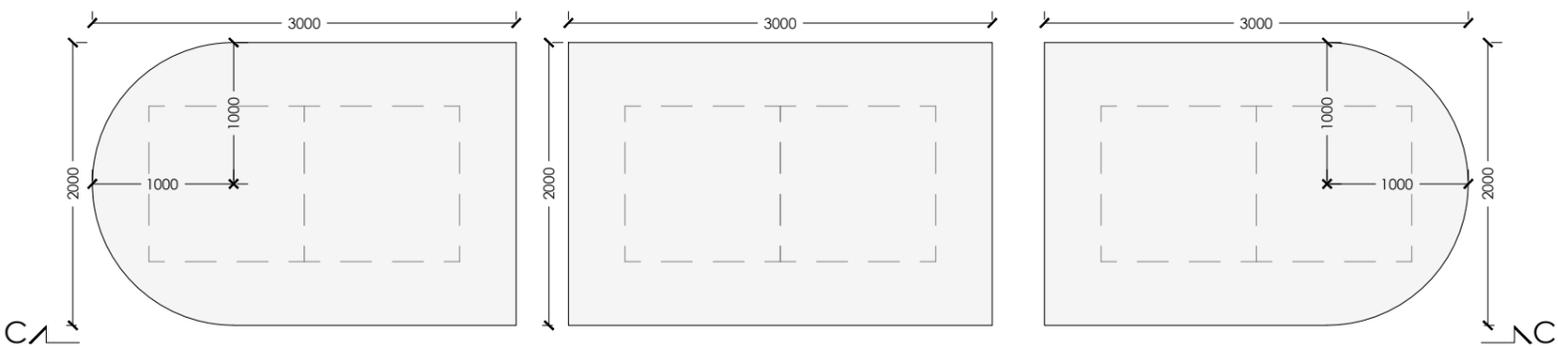


SEZIONE ORIZZONTALE AA
Quota piano di taglio +800mm

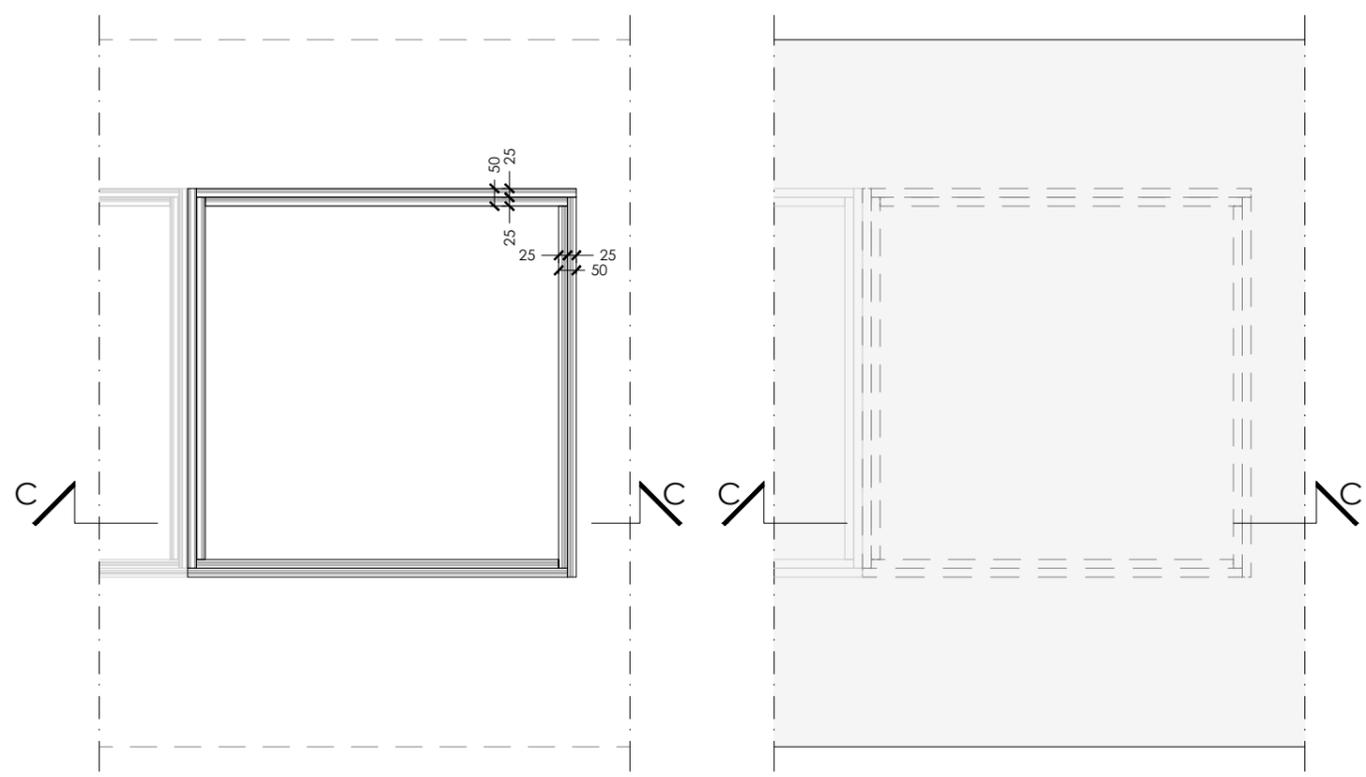


MODULO TIPO
SEZIONE ORIZZONTALE BB
Quota piano di taglio +900


MODULO TIPO
SEZIONE ORIZZONTALE AA
Quota piano di taglio +900

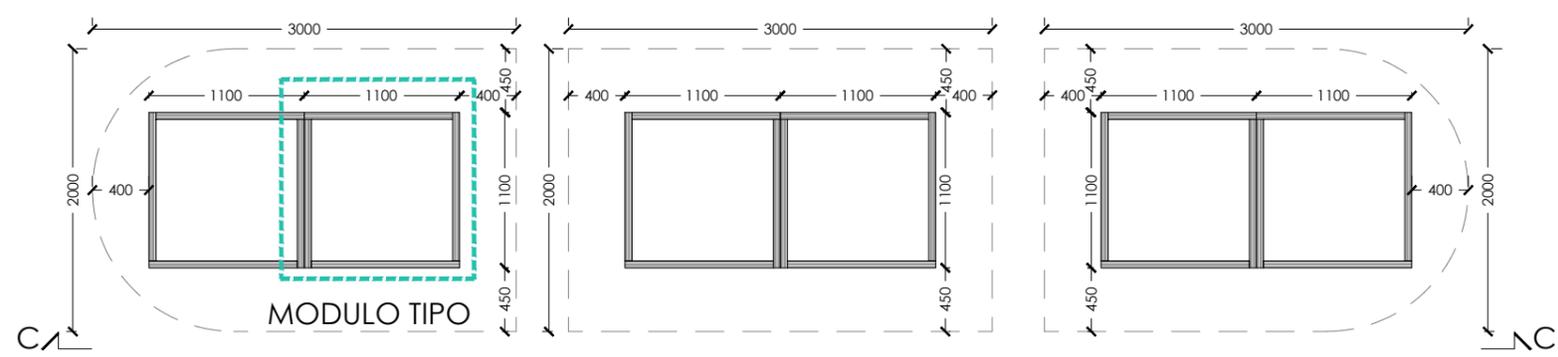

SEZIONE ORIZZONTALE BB
Quota piano di taglio +450mm

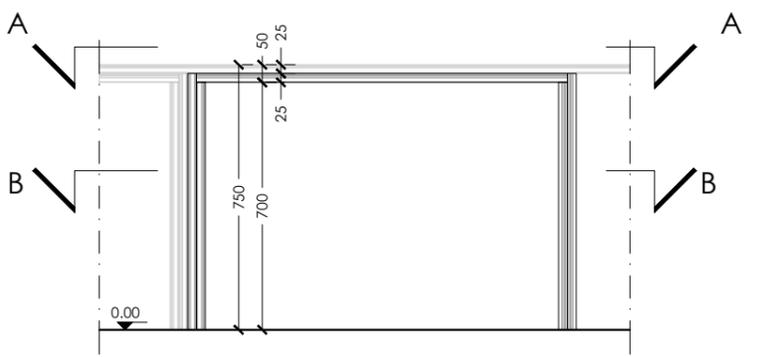


MODULO TIPO - SEZIONE CC

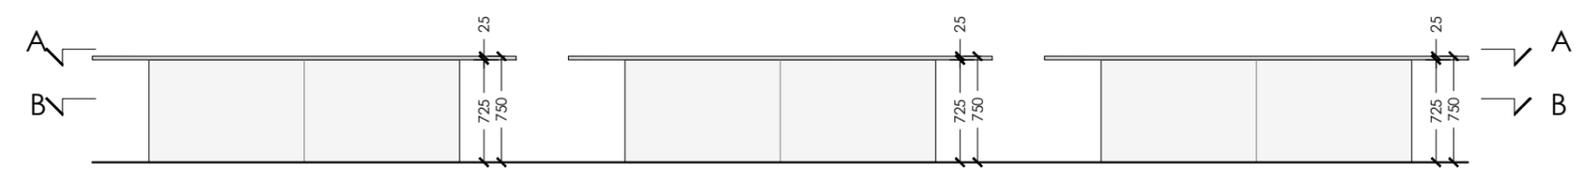


SEZIONE CC


| | | | |
|-------------------------|--|---|---|
| <p>N.Tav. 01.09</p> | <p>REGGIA DI VENARIA TAVOLE REGALI</p> | <p>Oggetto: STATO DI PROGETTO MDF.06 TIPO B</p> | <p>Scala: 1:50 - 1:20 Data: Maggio 2023</p> |
|-------------------------|--|---|---|

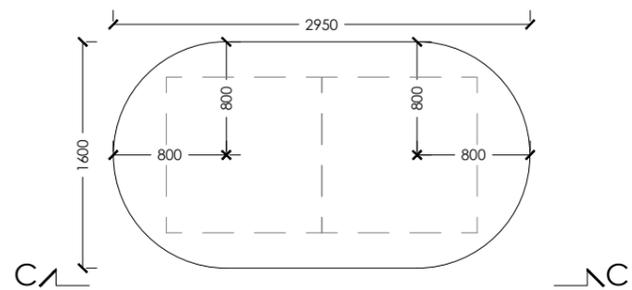


SEZIONE ORIZZONTALE AA
Quota piano di taglio +800mm

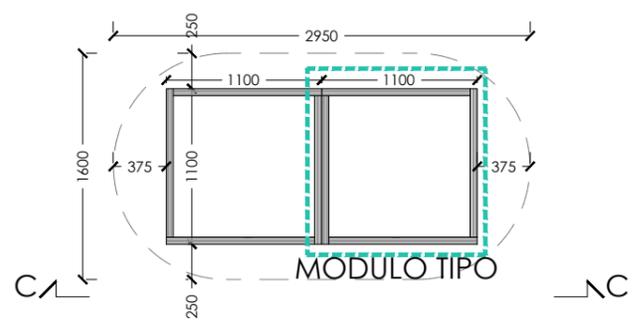


SEZIONE ORIZZONTALE BB
Quota piano di taglio +450mm

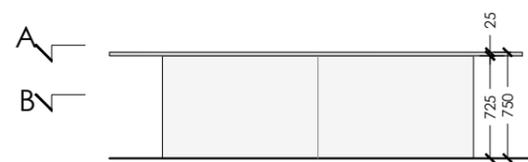


SEZIONE CC

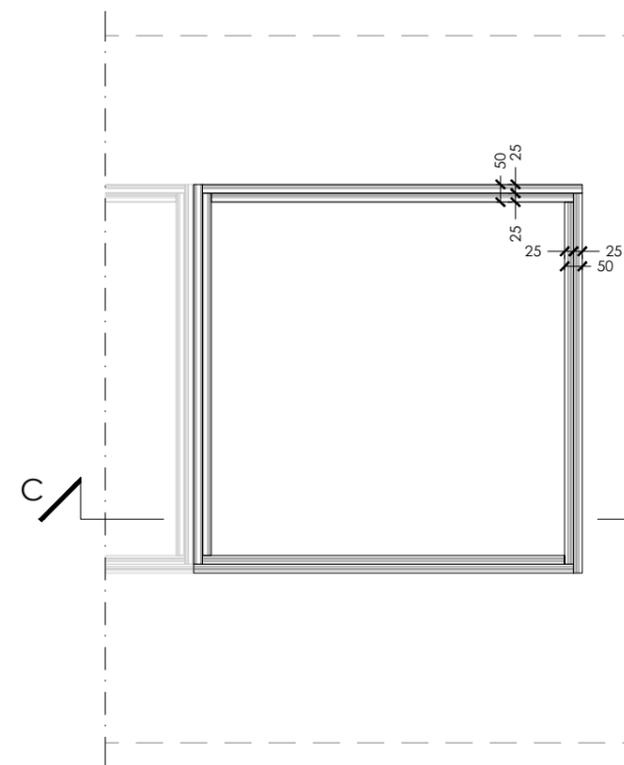

MODULO TIPO
SEZIONE ORIZZONTALE BB
Quota piano di taglio +900

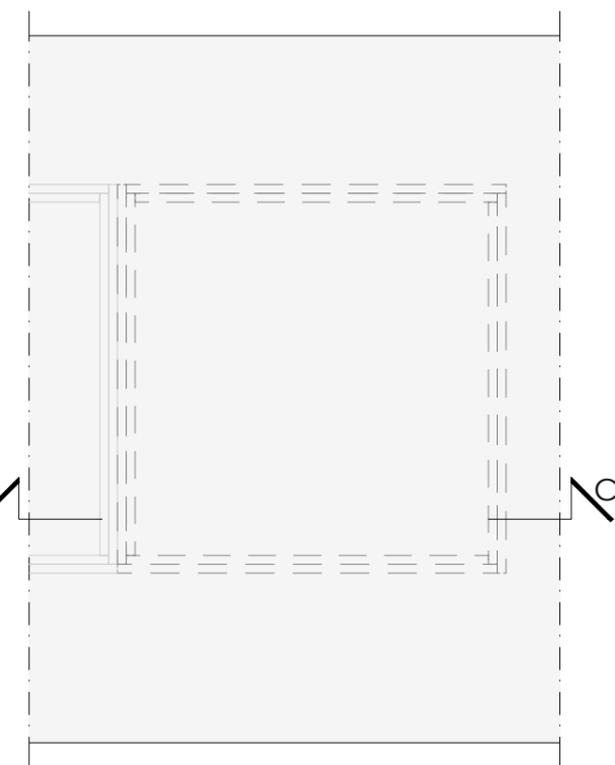

MODULO TIPO
SEZIONE ORIZZONTALE AA
Quota piano di taglio +900

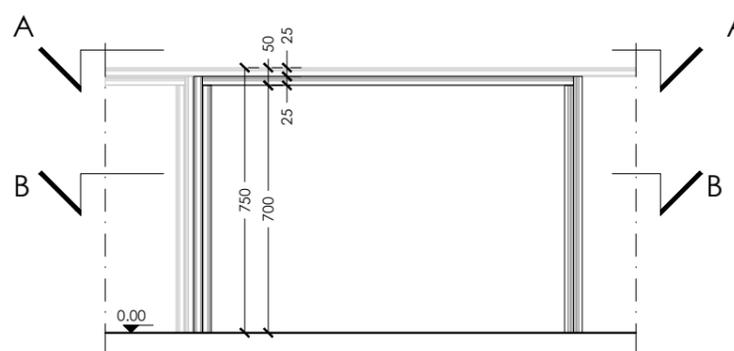


MODULO TIPO - SEZIONE CC

N.Tav.
01.10


REGGIA DI VENARIA
TAVOLE REGALI

Oggetto: STATO DI PROGETTO
MDF.06 TIPO C

Scala: 1:50 - 1:20
Data: Maggio 2023

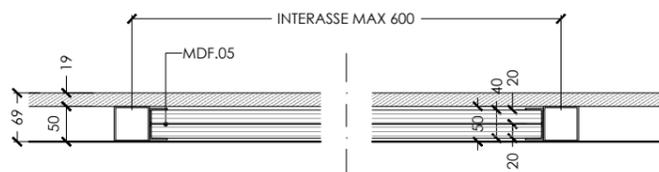


MDF.07
SEZIONE ORIZZONTALE

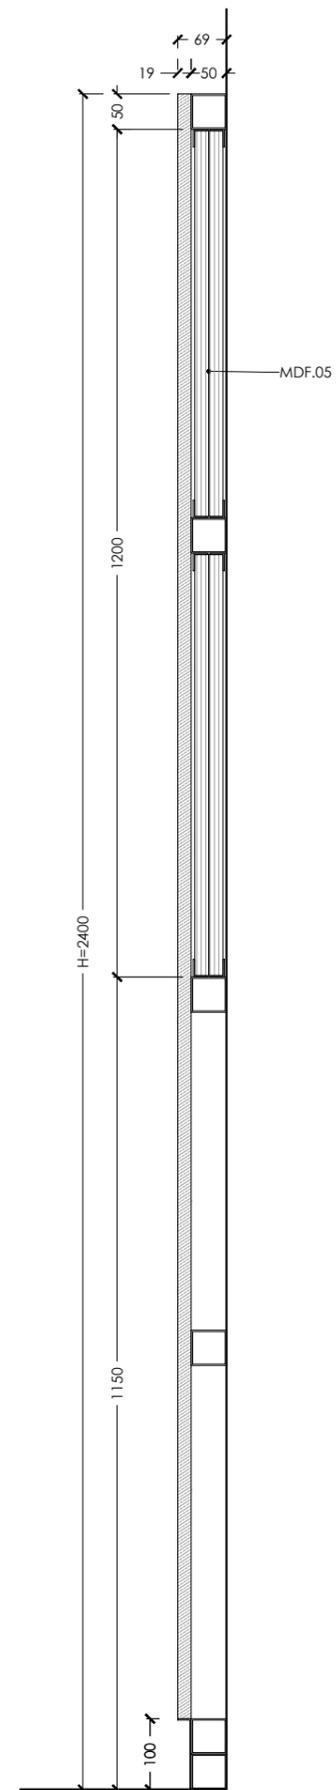


MDF.07
SEZIONE VERTICALE

| | | | |
|--------------------------------|---|--|--|
| <p>N.Tav. 01.11</p> | <p>REGGIA DI VENARIA TAVOLE REGALI</p> | <p>Oggetto: STATO DI PROGETTO MDF.07</p> | <p>Scala: 1:10 Data: Maggio 2023</p> |
|--------------------------------|---|--|--|


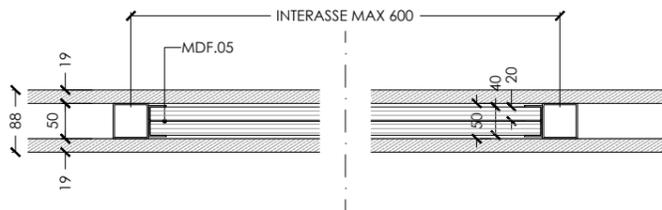


MDF.08
SEZIONE ORIZZONTALE

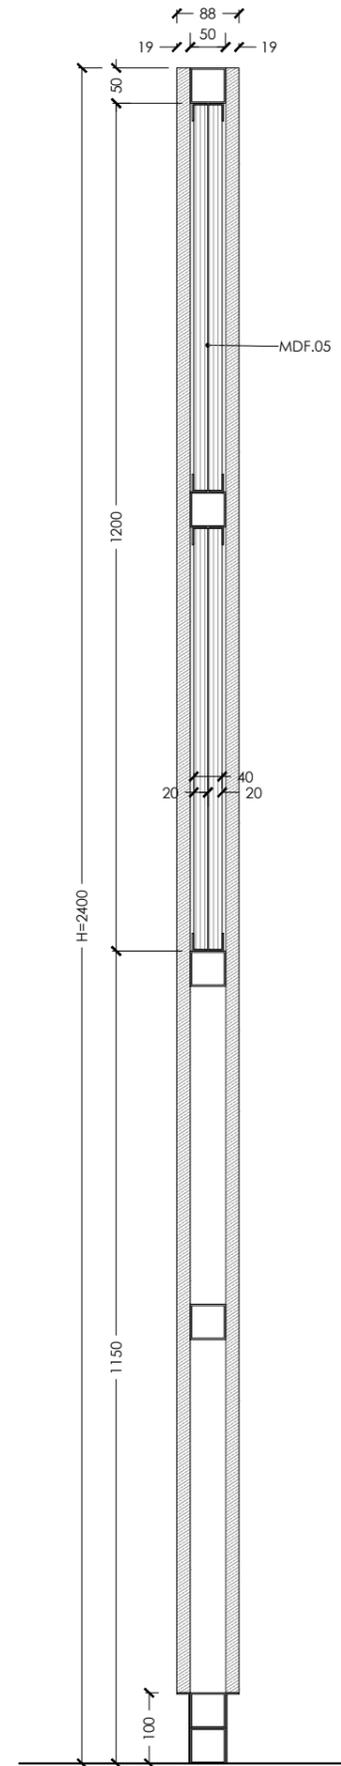

MDF.08
SEZIONE VERTICALE

| | | | |
|-------------------------|--|--|--|
| <p>N.Tav. 01.12</p> | <p>REGGIA DI VENARIA TAVOLE REGALI</p> | <p>Oggetto: STATO DI PROGETTO MDF.08</p> | <p>Scala: 1:10 Data: Maggio 2023</p> |
|-------------------------|--|--|--|

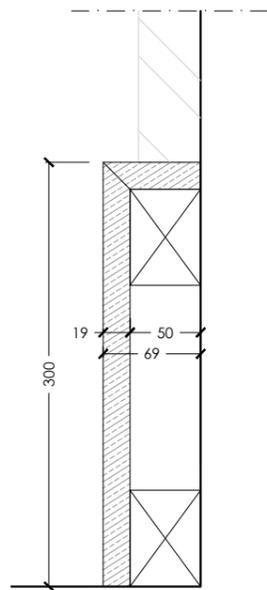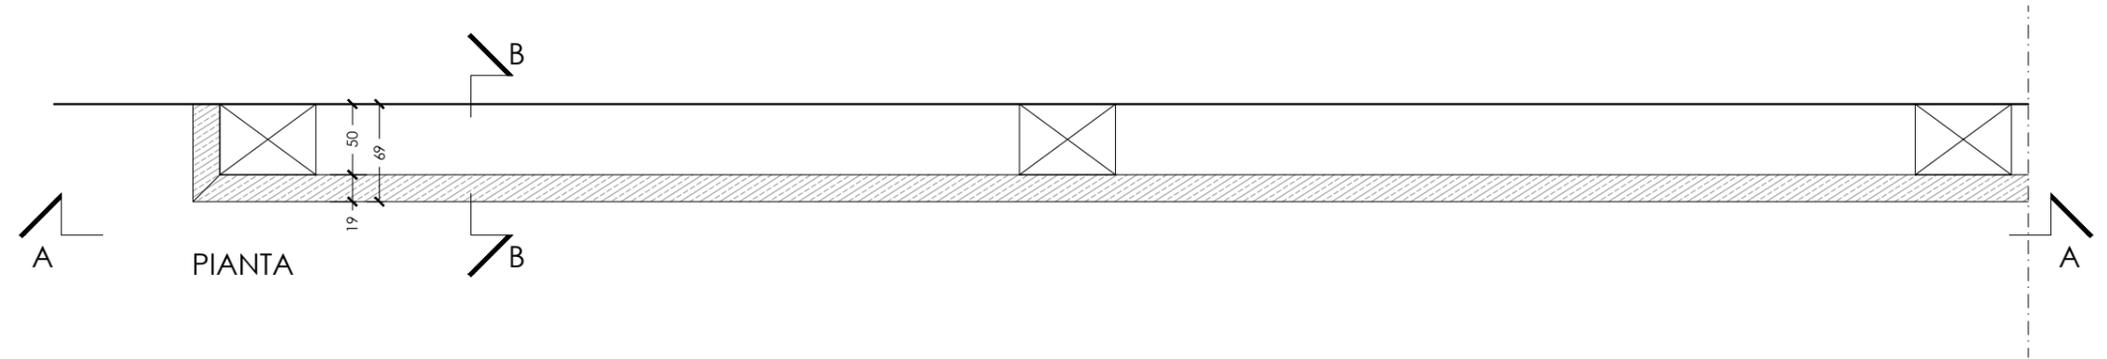


SEZIONE BB




PROSPETTO AA

| | | | |
|------------------------|---|--------------------------------------|---------------------------------|
| N.Tav. 01.13 | REGGIA DI VENARIA TAVOLE REGALI | Oggetto: STATO DI PROGETTO MDF.09 | Scala: 1:5 Data: Maggio 2023 |
|------------------------|---|--------------------------------------|---------------------------------|

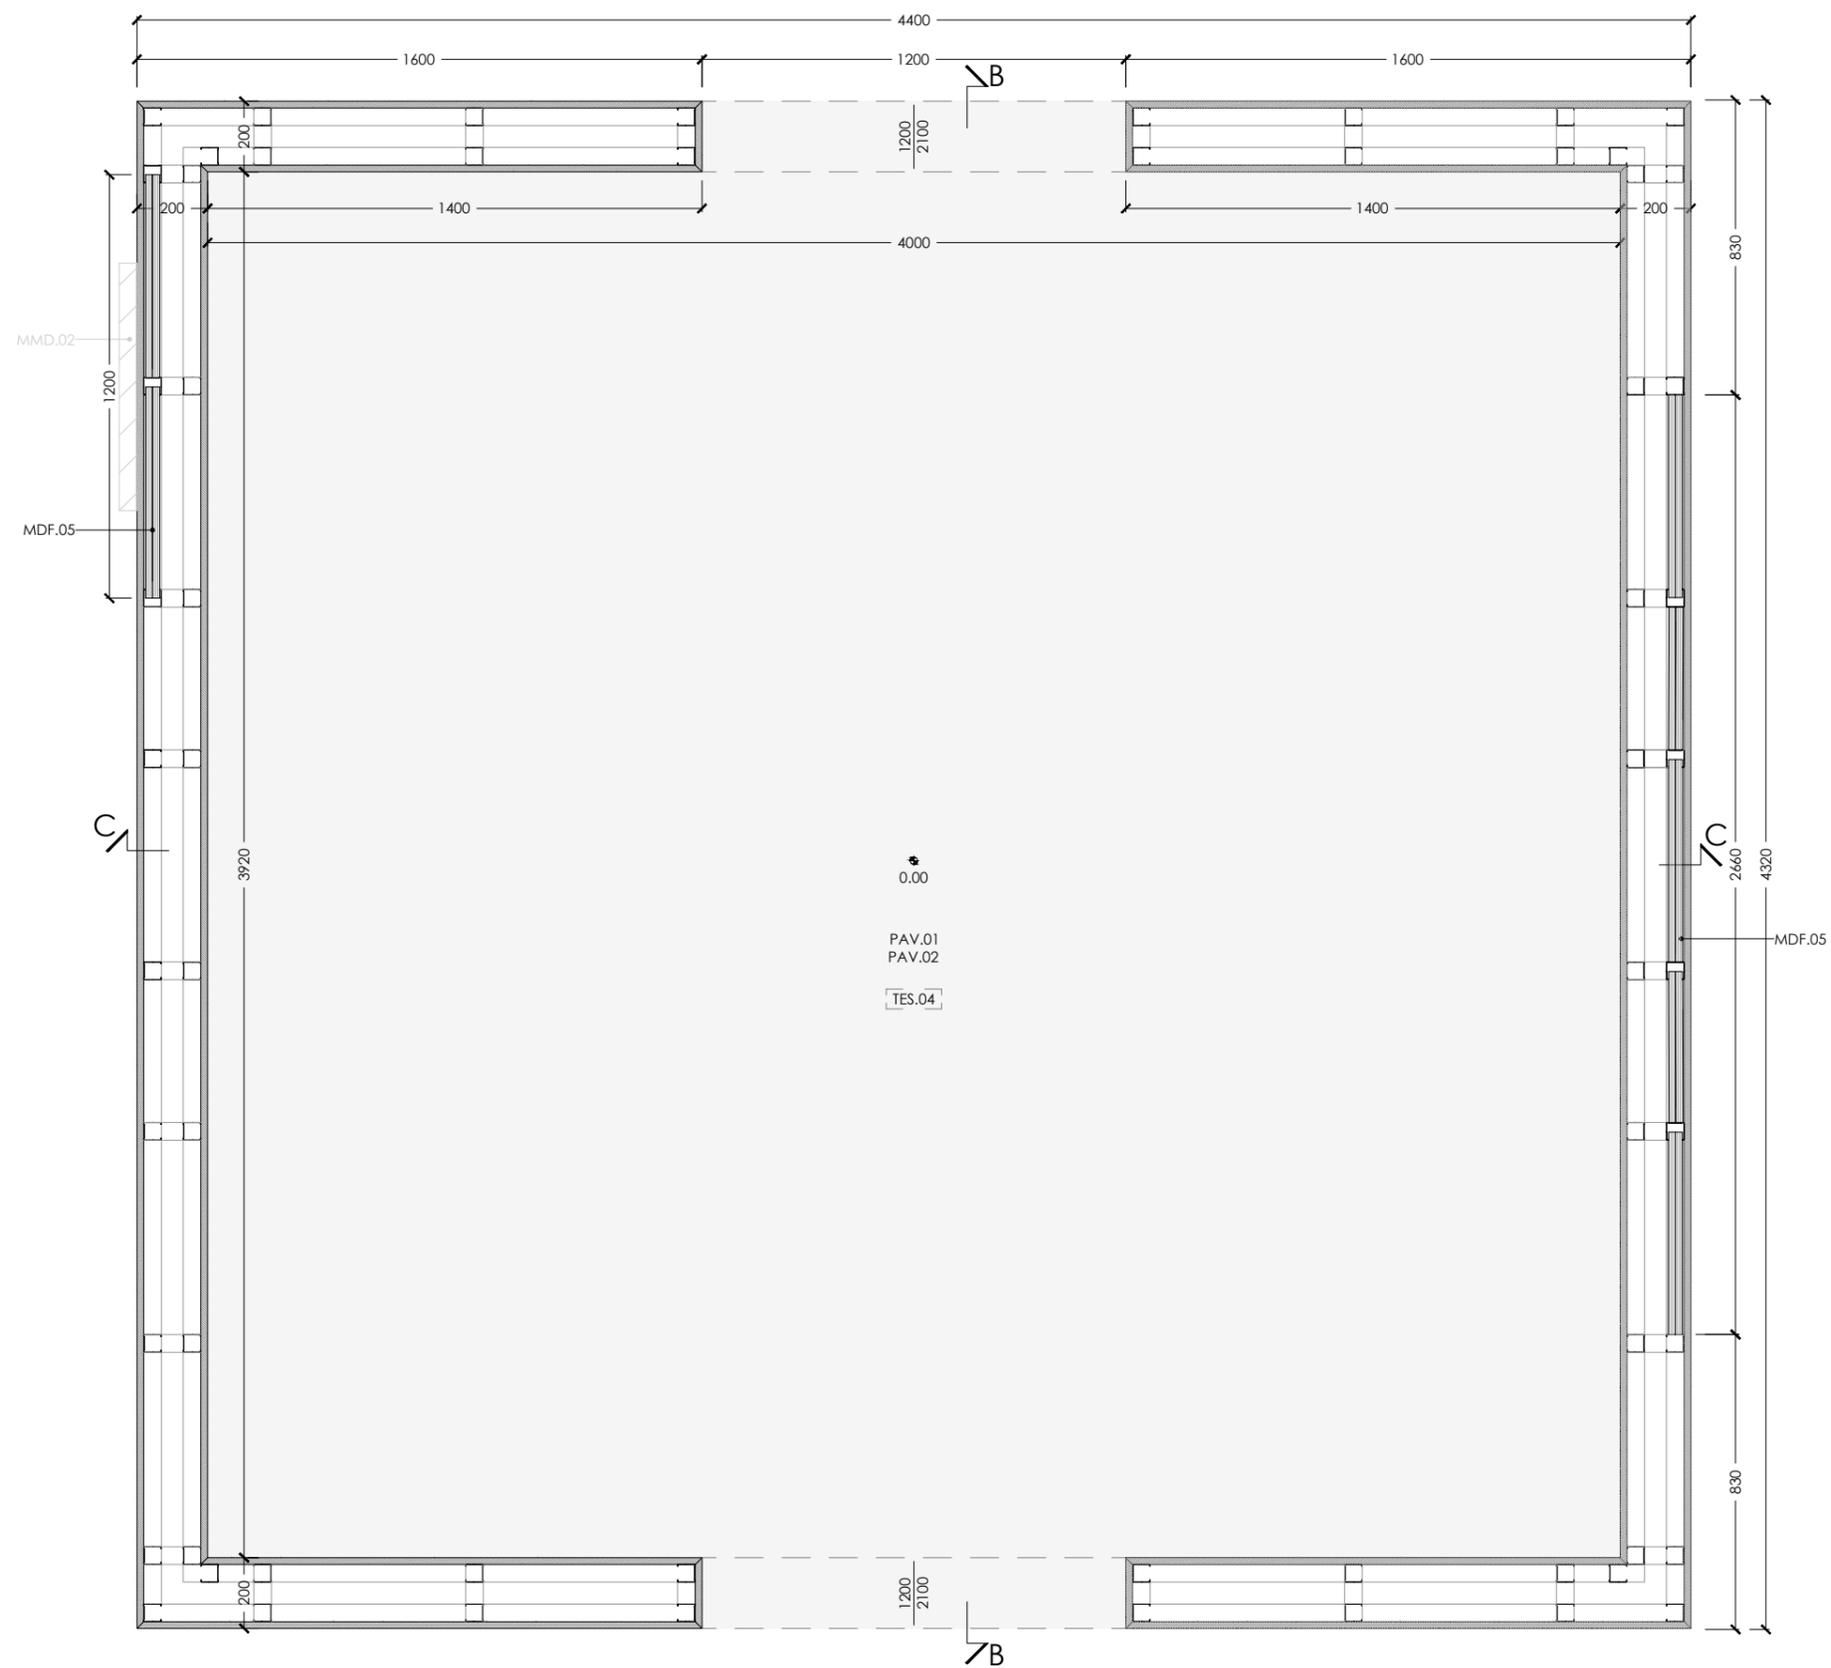


SEZIONE ORIZZONTALE AA
Quota piano di taglio +1500

| | | | |
|--------------------------------|---|--|--|
| <p>N.Tav. 01.14</p> | <p>REGGIA DI VENARIA TAVOLE REGALI</p> | <p>Oggetto: STATO DI PROGETTO MDF.12</p> | <p>Scala: 1:20 Data: Maggio 2023</p> |
|--------------------------------|---|--|--|



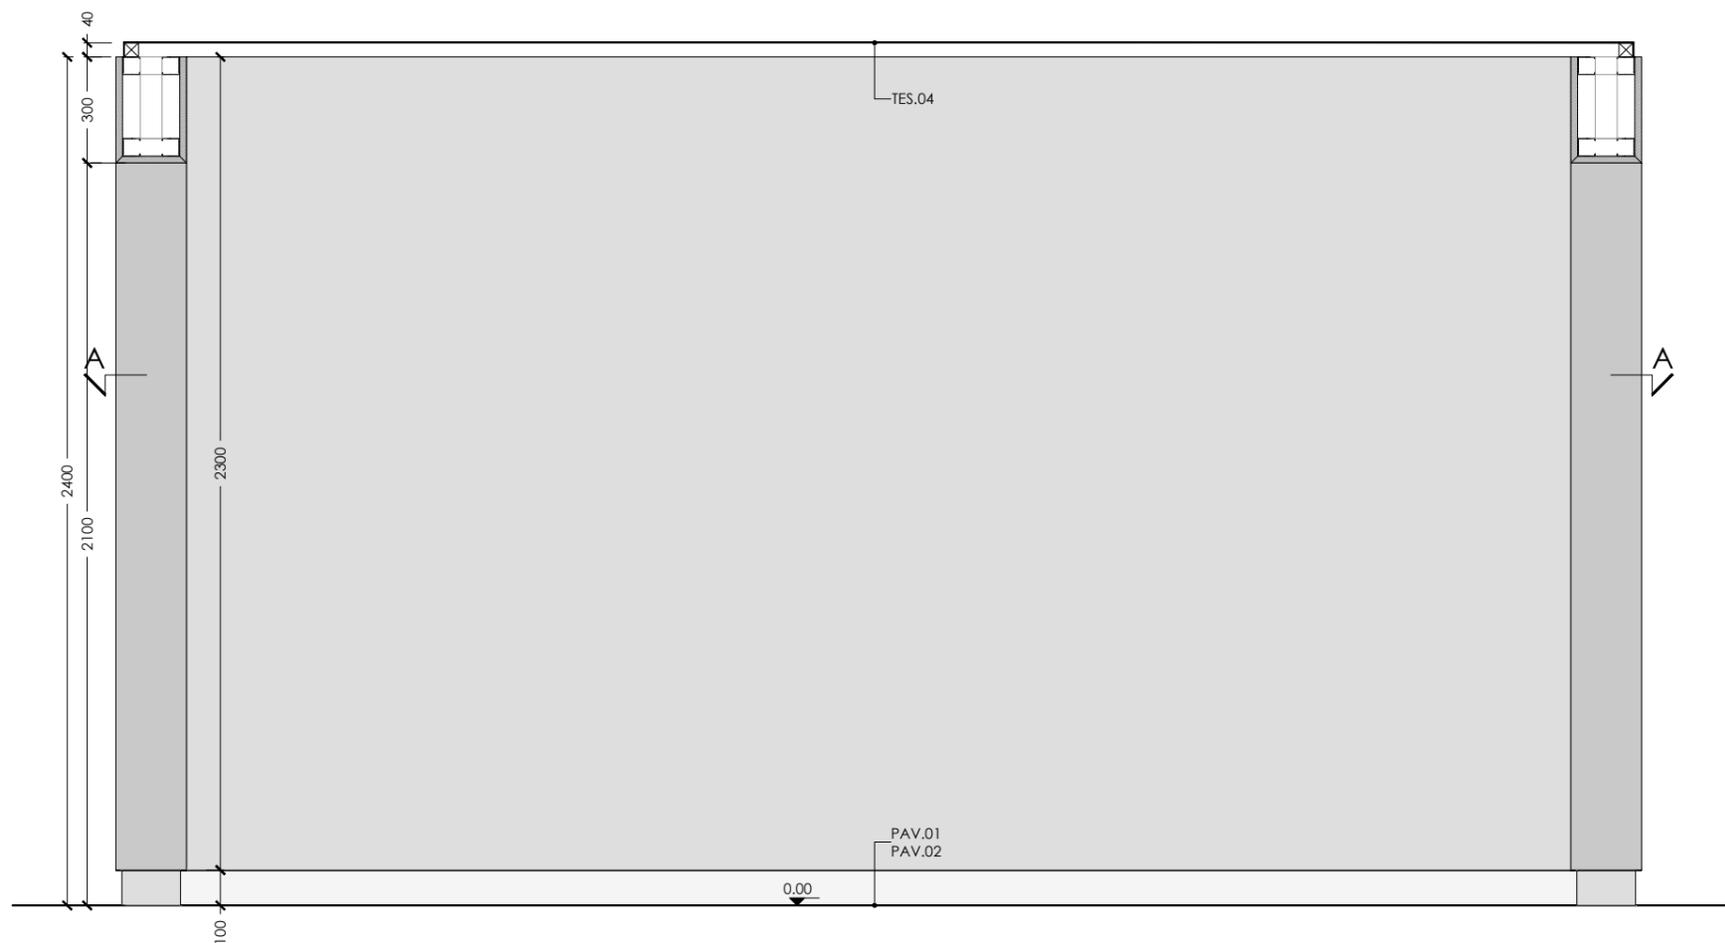


SEZIONE BB

| | | | |
|--------------------------------|---|--|--|
| <p>N.Tav. 01.15</p> | <p>REGGIA DI VENARIA TAVOLE REGALI</p> | <p>Oggetto: STATO DI PROGETTO MDF.12</p> | <p>Scala: 1:20 Data: Maggio 2023</p> |
|--------------------------------|---|--|--|

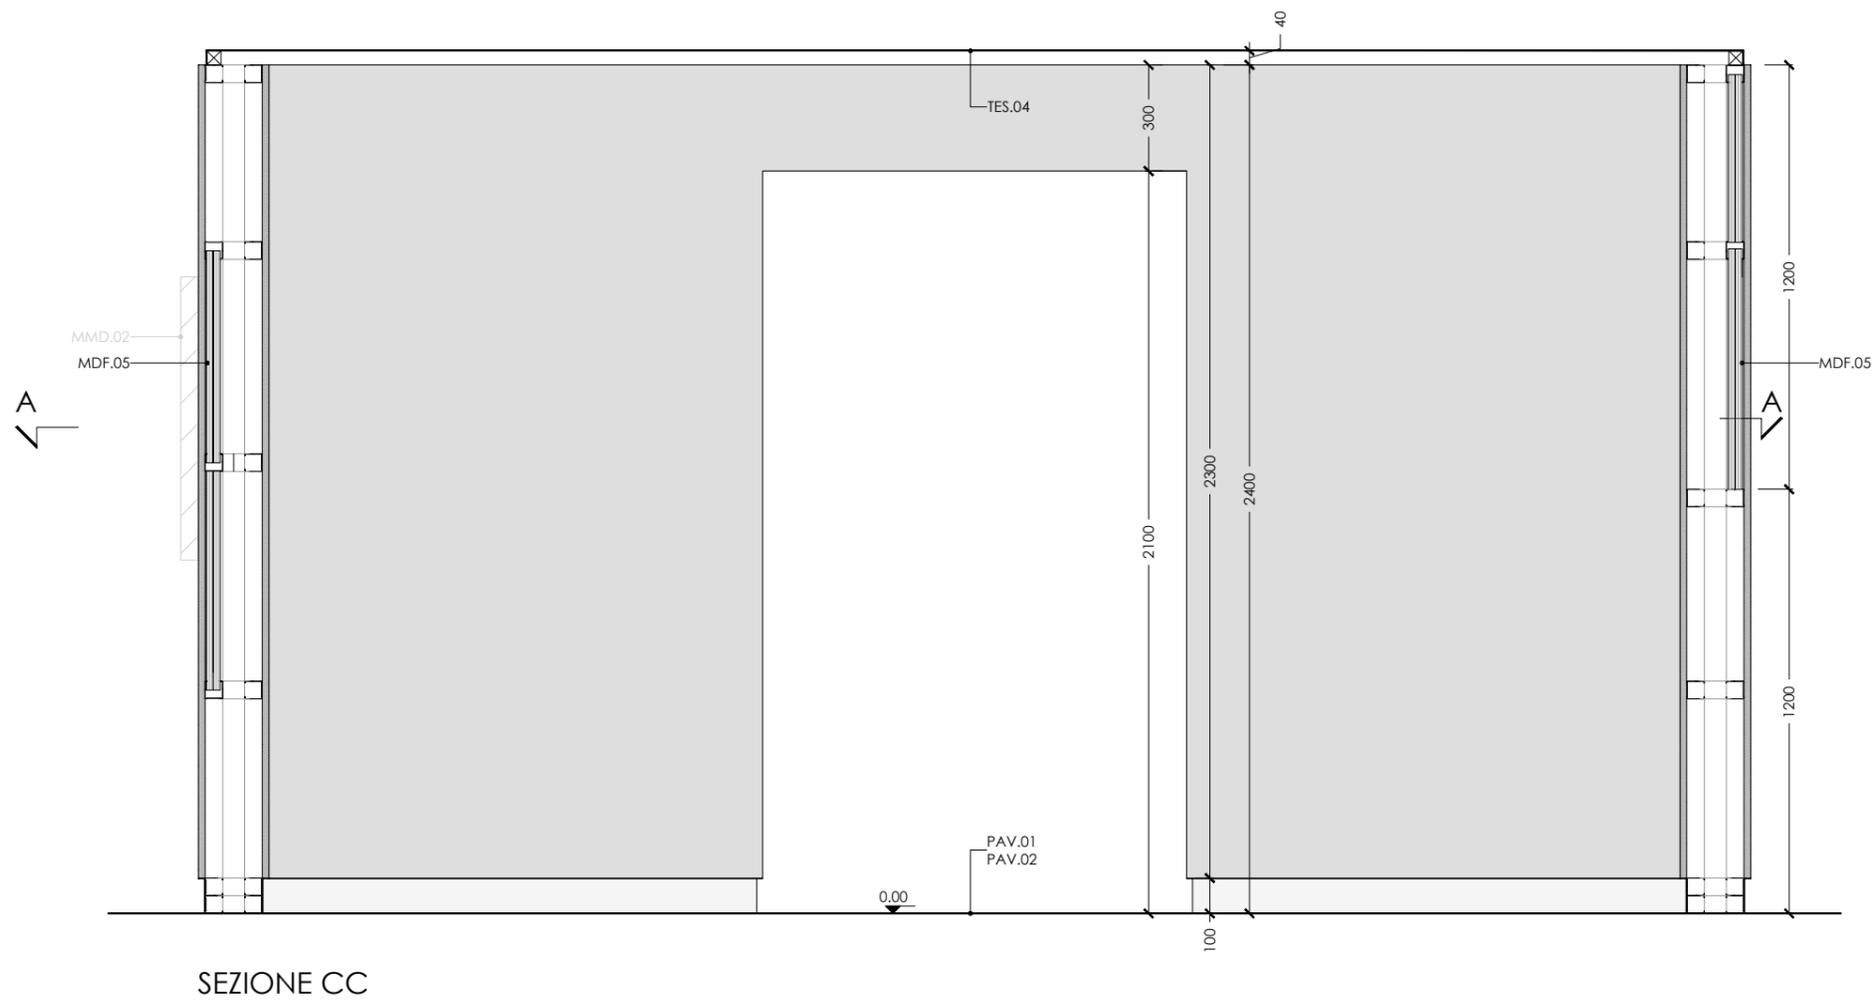




| | | | |
|------------------------|---|--------------------------------------|----------------------------------|
| N.Tav. 01.16 | REGGIA DI VENARIA TAVOLE REGALI | Oggetto: STATO DI PROGETTO MDF.12 | Scala: 1:20 Data: Maggio 2023 |
|------------------------|---|--------------------------------------|----------------------------------|

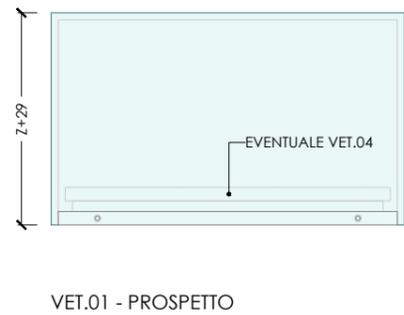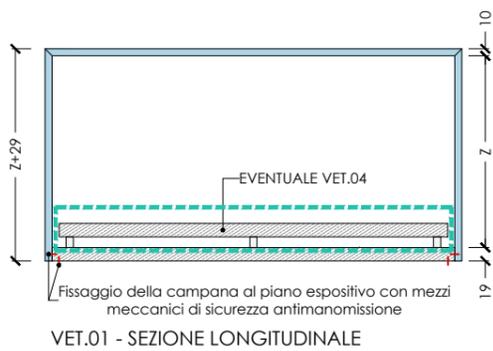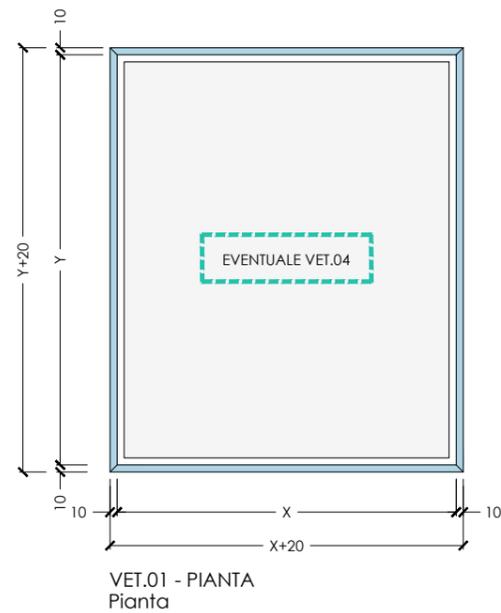

| VET.01 - ABACO | | | | | | | | | |
|----------------|--------|------|-----------------|----|----|-----------|--------|---------|-----------|
| SALA | COD. | MOD. | DIMENSIONI [cm] | | | N°Reperto | VET.04 | Allarme | su MDF.01 |
| | | | X | Y | Z | | | | |
| 2 | VET.01 | S | 50 | 25 | 25 | 224 | SI | SI | NO |
| | VET.01 | S | 50 | 25 | 25 | 262 | SI | NO | NO |
| | VET.01 | S | 50 | 25 | 25 | 143 | SI | SI | NO |
| | VET.01 | M | 40 | 50 | 25 | 261-263 | SI | NO | NO |
| | VET.01 | S | 30 | 40 | 25 | 272 | NO | NO | NO |
| | VET.01 | M | 30 | 55 | 25 | 273 | NO | NO | NO |
| | VET.01 | S | 40 | 30 | 25 | 256 | NO | NO | NO |
| | VET.01 | M | 40 | 40 | 25 | 260 | SI | NO | NO |
| | VET.01 | M | 50 | 50 | 25 | 259 | SI | NO | NO |
| | VET.01 | S | 30 | 40 | 25 | 178 | NO | NO | NO |
| | VET.01 | L | 40 | 60 | 25 | 270 | NO | NO | NO |
| | VET.01 | S | 30 | 40 | 25 | 271 | NO | NO | NO |
| 9 | VET.01 | B | 140 | 70 | 40 | 278 | NO | NO | SI |
| 11 | VET.01 | XXL | 180 | 90 | 60 | 060 | NO | NO | NO |




VET.02 - ABACO


| SALA | COD. | MOD. | DIMENSIONI [cm] | | | N°Reperto | VET.04 | Allarme |
|------|--------|------|-----------------|-----|-----|----------------------------|--------|---------|
| | | | X | Y | Z | | | |
| 3 | VET.02 | XXL | 230 | 35 | 195 | serv.Farn 043, 058, 233 | NO | NO |
| | VET.02 | S/M | 50 | 35 | 195 | 151 | SI | SI |
| | VET.02 | M/L | 80 | 35 | 195 | XXX | | |
| | VET.02 | S | 30 | 35 | 195 | 041-029-035 | NO | NO |
| | VET.02 | S | 30 | 35 | 195 | 122-186 | SI | NO |
| | VET.02 | S | 30 | 35 | 195 | 209 | SI | NO |
| 4 | VET.02 | M | 50 | 55 | 195 | 187 | NO | NO |
| | VET.02 | M | 50 | 55 | 195 | 034-229 | NO | NO |
| | VET.02 | L | 120 | 55 | 195 | 222-223-227 | SI | SI |
| | VET.02 | L | 120 | 55 | 195 | 183-154-249 | NO | NO |
| | VET.02 | L | 120 | 55 | 195 | 36-37-39-288 | SI | NO |
| 5 | VET.02 | S | 30 | 35 | 195 | 55 | NO | NO |
| | VET.02 | M | 50 | | 195 | 054 | NO | NO |
| | VET.02 | S | 30 | 35 | 195 | 55 | NO | NO |
| 11 | VET.02 | L | 100 | 50 | 195 | 207 | NO | NO |
| | VET.02 | S | 30 | 35 | 195 | 208 | NO | NO |
| | VET.02 | S | 30 | 35 | 195 | 211 | NO | NO |
| | VET.02 | S | 30 | 35 | 195 | 212 | NO | NO |
| | VET.02 | S | 30 | 35 | 195 | 213 | NO | NO |
| | VET.02 | S | 30 | 35 | 195 | XXX | | |
| | VET.02 | S | 30 | 35 | 195 | 214 | NO | NO |
| | VET.02 | S | 30 | 35 | 195 | 214 | NO | NO |
| 12 | VET.02 | M | 50 | 55 | 195 | 94 | NO | NO |
| | VET.02 | XL | 100 | 100 | 205 | 265B | NO | NO |
| 14 | VET.02 | S | 30 | 35 | 195 | 250 | NO | NO |
| | VET.02 | S | 30 | 35 | 195 | 250 | | |
| | VET.02 | S | 30 | 35 | 195 | 250 | | |
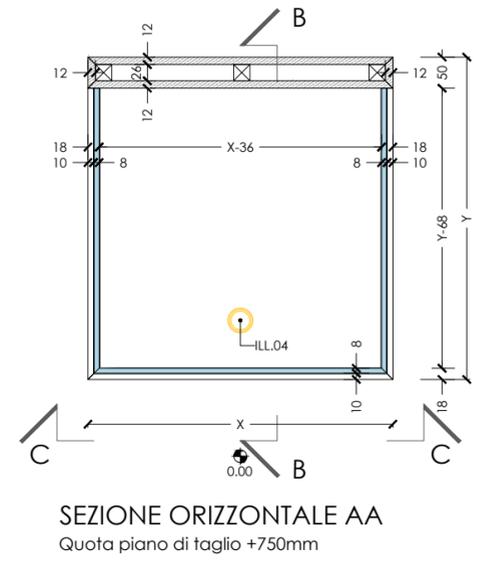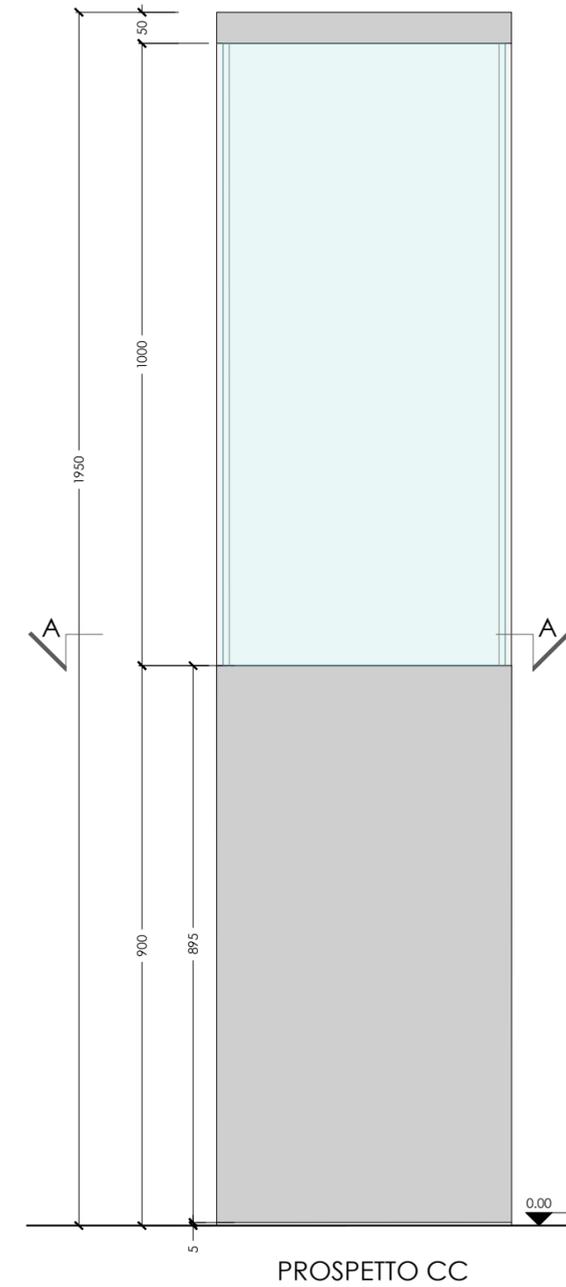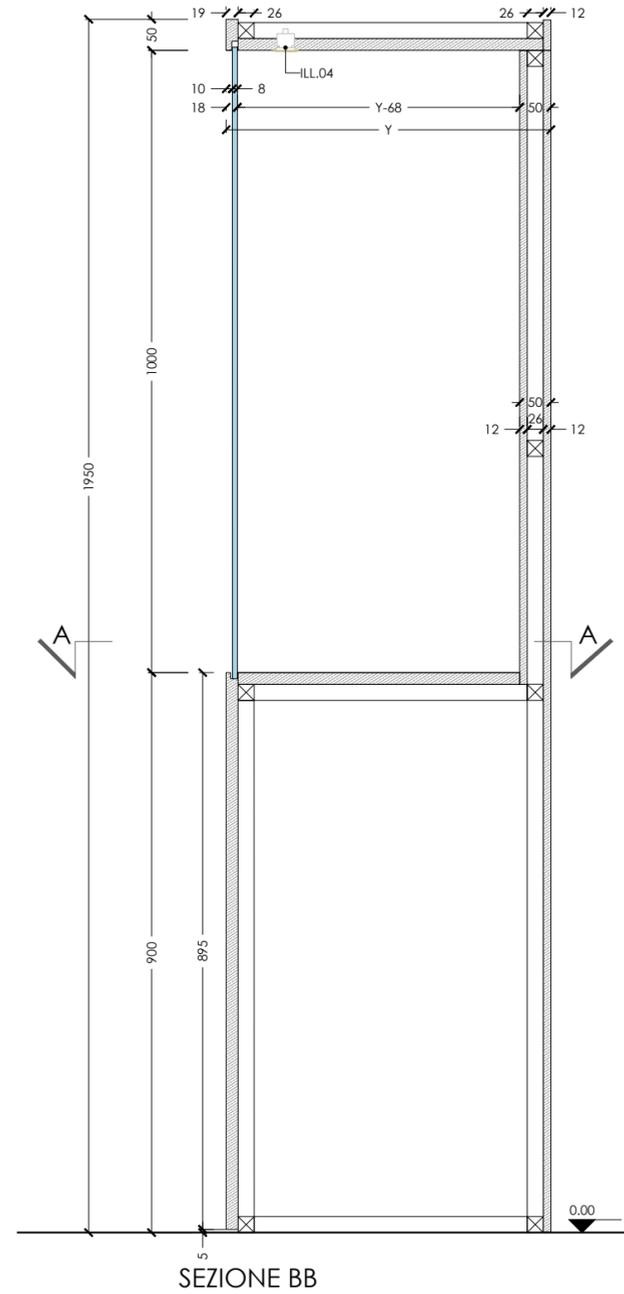


VET.02 - ABACO

| SALA | COD. | MOD. | DIMENSIONI [cm] | | | N°Reperto | VET.04 | Allarme |
|------|--------|------|-----------------|-----|-----|----------------------------|--------|---------|
| | | | X | Y | Z | | | |
| 3 | VET.02 | XXL | 230 | 35 | 195 | serv.Farn 043, 058, 233 | NO | NO |
| | VET.02 | S/M | 50 | 35 | 195 | 151 | SI | SI |
| | VET.02 | M/L | 80 | 35 | 195 | XXX | | |
| | VET.02 | S | 30 | 35 | 195 | 041-029-035 | NO | NO |
| | VET.02 | S | 30 | 35 | 195 | 122-186 | SI | NO |
| | VET.02 | S | 30 | 35 | 195 | 209 | SI | NO |
| 4 | VET.02 | M | 50 | 55 | 195 | 187 | NO | NO |
| | VET.02 | M | 50 | 55 | 195 | 034-229 | NO | NO |
| | VET.02 | L | 120 | 55 | 195 | 222-223-227 | SI | SI |
| | VET.02 | L | 120 | 55 | 195 | 183-154-249 | NO | NO |
| | VET.02 | L | 120 | 55 | 195 | 36-37-39-288 | SI | NO |
| 5 | VET.02 | S | 30 | 35 | 195 | 55 | NO | NO |
| | VET.02 | M | 50 | | 195 | 054 | NO | NO |
| | VET.02 | S | 30 | 35 | 195 | 55 | NO | NO |
| 11 | VET.02 | L | 100 | 50 | 195 | 207 | NO | NO |
| | VET.02 | S | 30 | 35 | 195 | 208 | NO | NO |
| | VET.02 | S | 30 | 35 | 195 | 211 | NO | NO |
| | VET.02 | S | 30 | 35 | 195 | 212 | NO | NO |
| | VET.02 | S | 30 | 35 | 195 | 213 | NO | NO |
| | VET.02 | S | 30 | 35 | 195 | XXX | NO | NO |
| | VET.02 | S | 30 | 35 | 195 | 214 | NO | NO |
| | VET.02 | S | 30 | 35 | 195 | 214 | NO | NO |
| 12 | VET.02 | M | 50 | 55 | 195 | 94 | NO | NO |
| | VET.02 | XL | 100 | 100 | 205 | 265B | NO | NO |
| 14 | VET.02 | S | 30 | 35 | 195 | 250 | NO | NO |
| | VET.02 | S | 30 | 35 | 195 | 250 | | |
| | VET.02 | S | 30 | 35 | 195 | 250 | | |
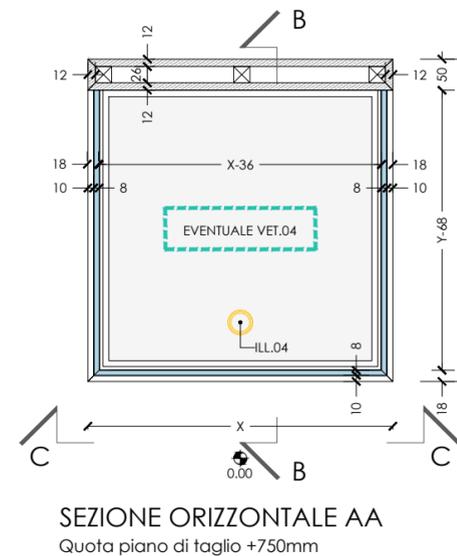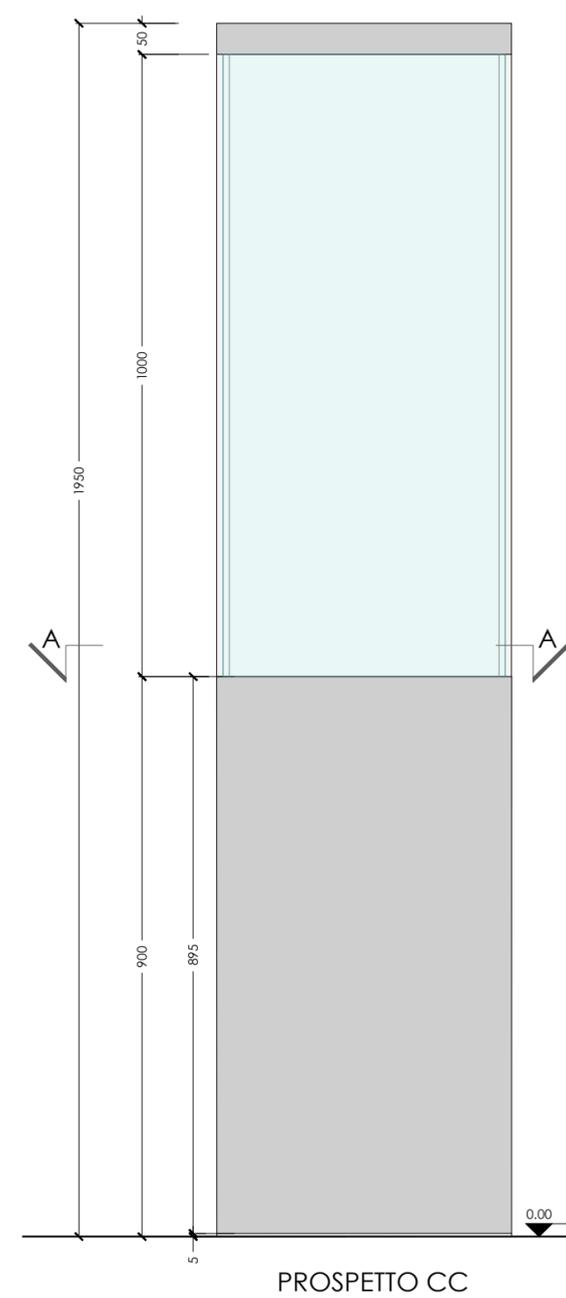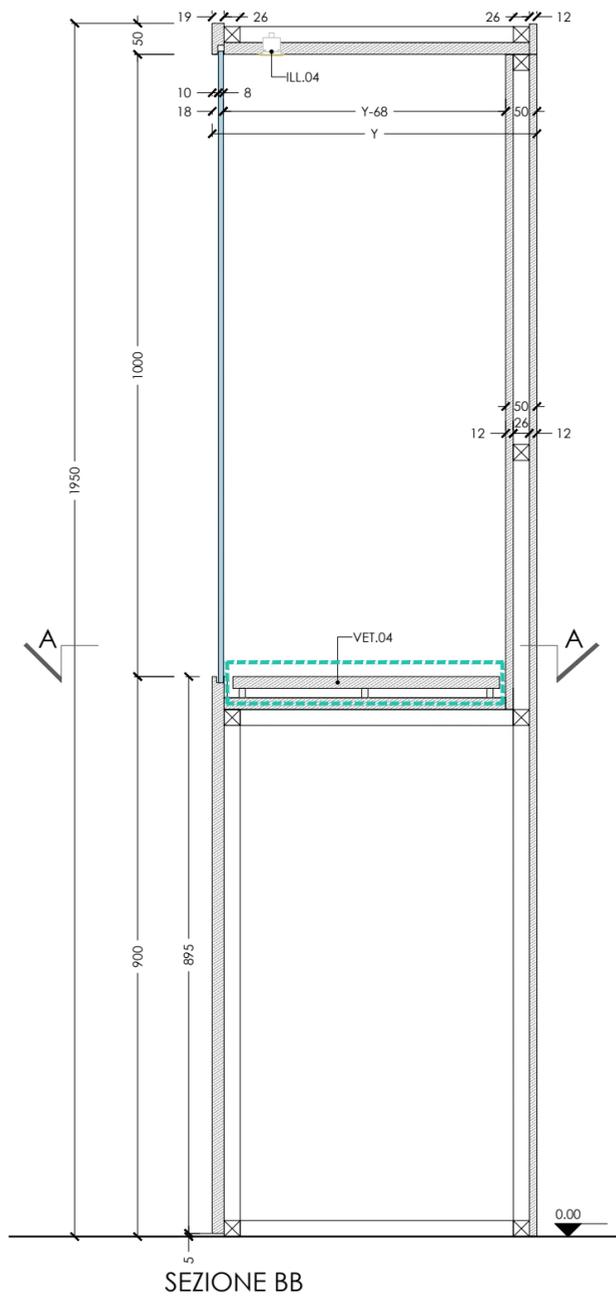


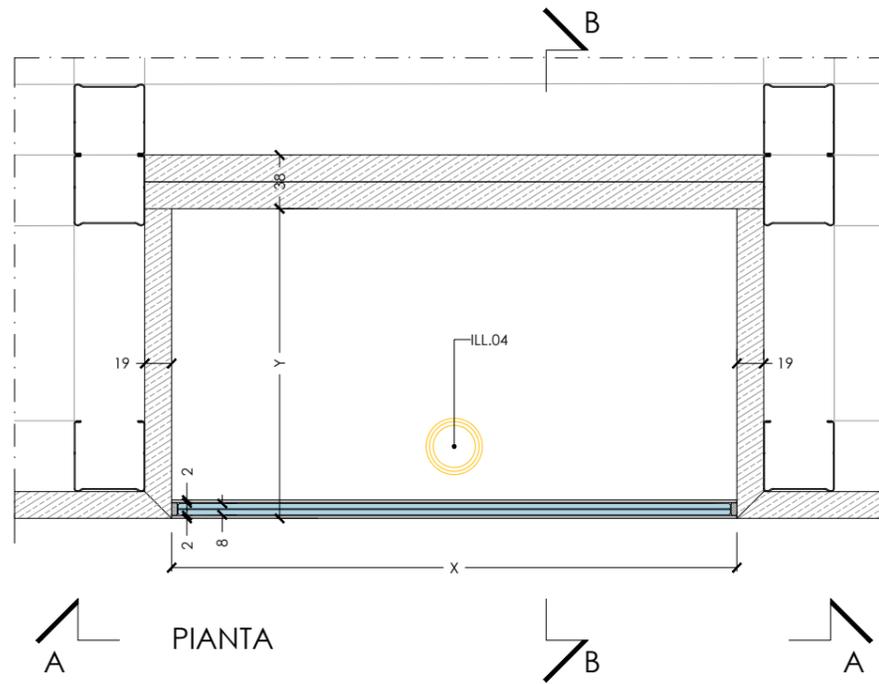

PIANTA

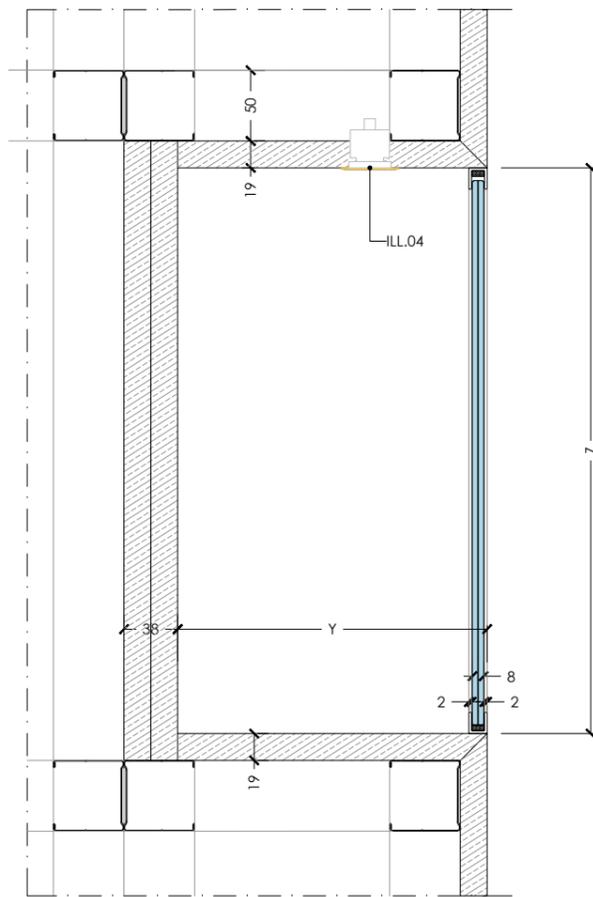




SEZIONE BB

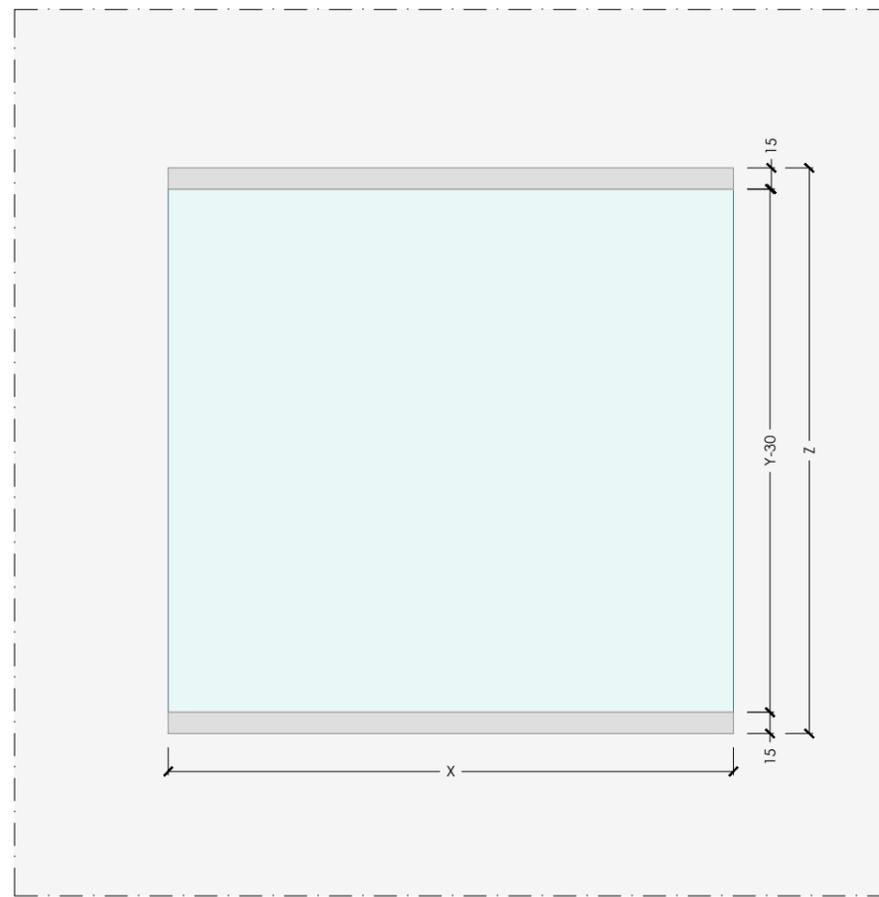





PROSPETTO AA

| VET.03A - ABACO | | | | | | | | |
|-----------------|----------|------|-----------------|------|----|-----------|--------|---------|
| SALA | COD. | MOD. | DIMENSIONI [cm] | | | N°Reperto | VET.04 | Allarme |
| | | | X | Y | Z | | | |
| 9 | VET.03 A | M | 40 | 25 | 40 | Sèvres | NO | NO |
| | VET.03 A | M | 40 | 25 | 40 | Sèvres | NO | NO |
| | VET.03 A | M | 50 | 25 | 50 | 199 | NO | NO |
| | VET.03 A | M | 50 | 25 | 50 | 162 | NO | NO |
| | VET.03 A | L | 100 | 41,3 | 80 | 218 | NO | NO |
| | VET.03 A | L | 100 | 41,3 | 80 | 245 | NO | NO |

| | | | |
|-----------------|------------------------------------|---|-------------------|
| N.Tav. 02.04 | REGGIA DI VENARIA TAVOLE REGALI | Oggetto: STATO DI PROGETTO VET.03 TIPO A | Scala: 1:5 |
| | | | Data: Maggio 2023 |

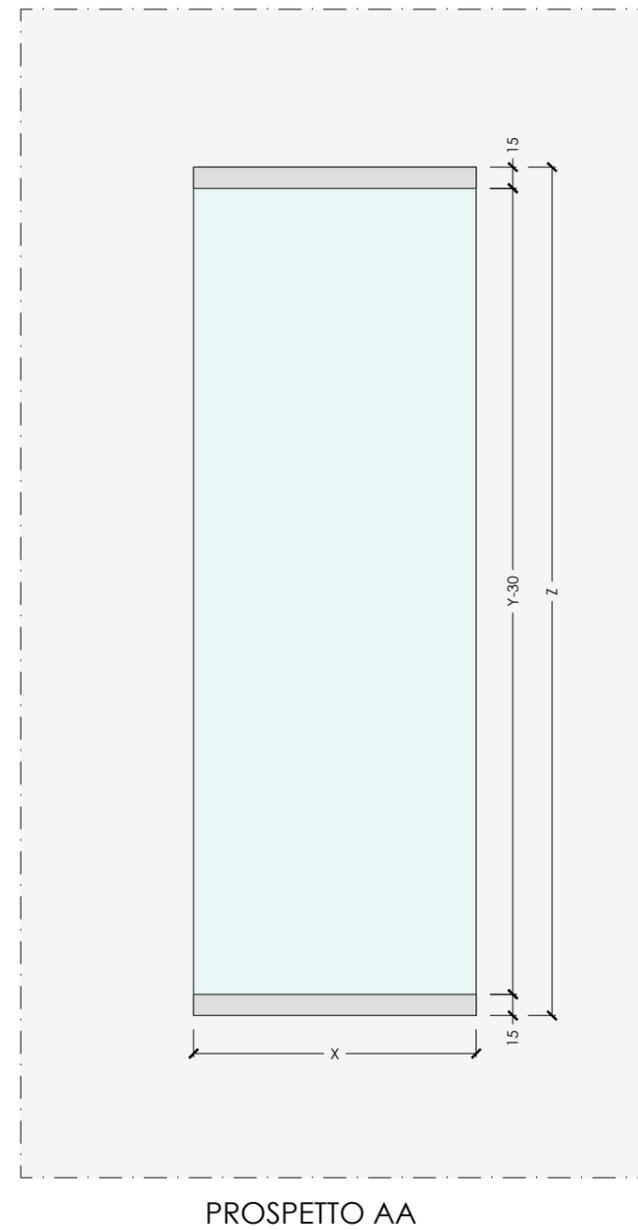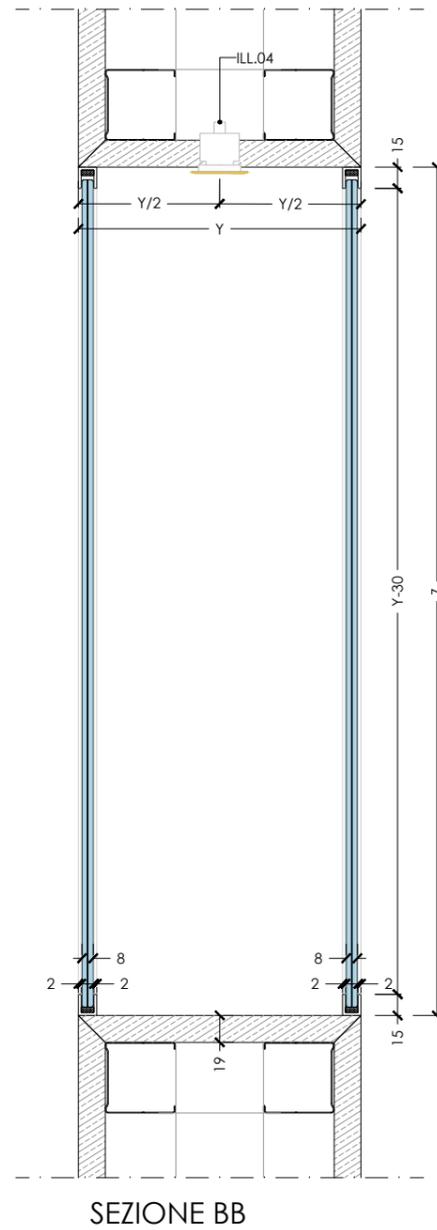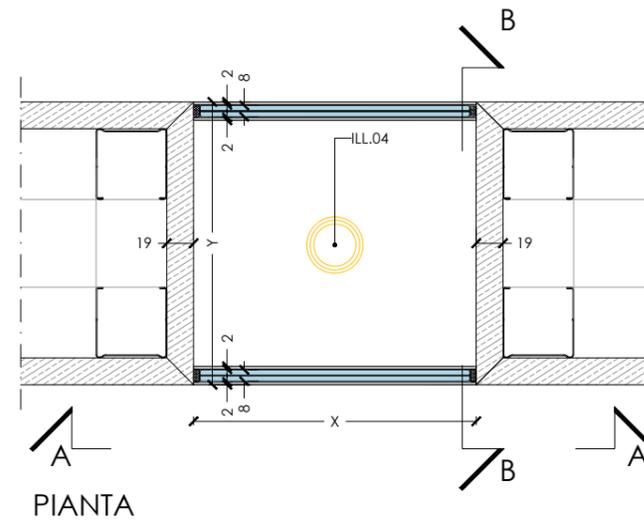

| VET.03B - ABACO | | | | | | | | |
|-----------------|----------|------|-----------------|----|----|-----------|--------|---------|
| SALA | COD. | MOD. | DIMENSIONI [cm] | | | N°Reperto | VET.04 | Allarme |
| | | | X | Y | Z | | | |
| 9 | VET.03 B | S | 20 | 20 | 60 | 204 | NO | NO |
| | VET.03 B | S | 20 | 20 | 60 | | | |
| | VET.03 B | S | 20 | 20 | 60 | | | |
| | VET.03 B | S | 20 | 20 | 60 | | | |
| | VET.03 B | S | 20 | 20 | 60 | | | |
| | VET.03 B | S | 20 | 20 | 60 | 203 | NO | NO |
| | VET.03 B | M | 40 | 20 | 60 | 136 | NO | NO |
| | VET.03 B | L | 100 | 45 | 80 | 206 | NO | NO |

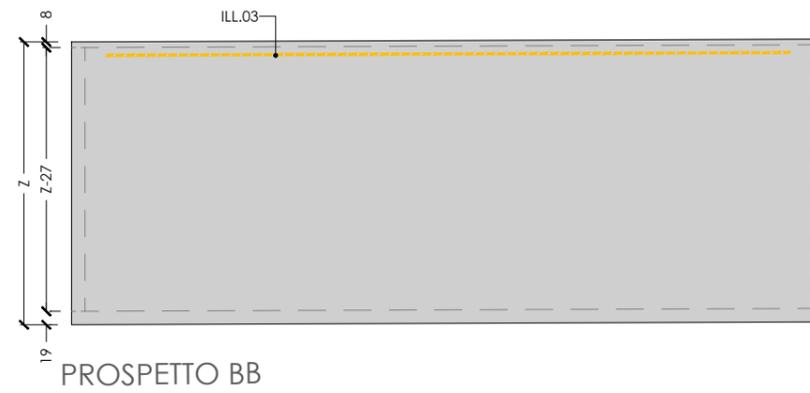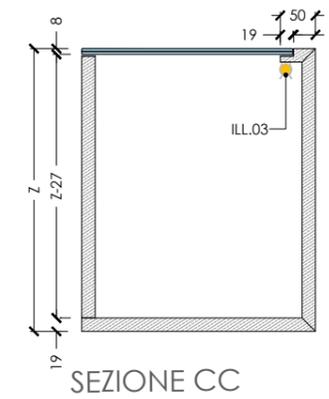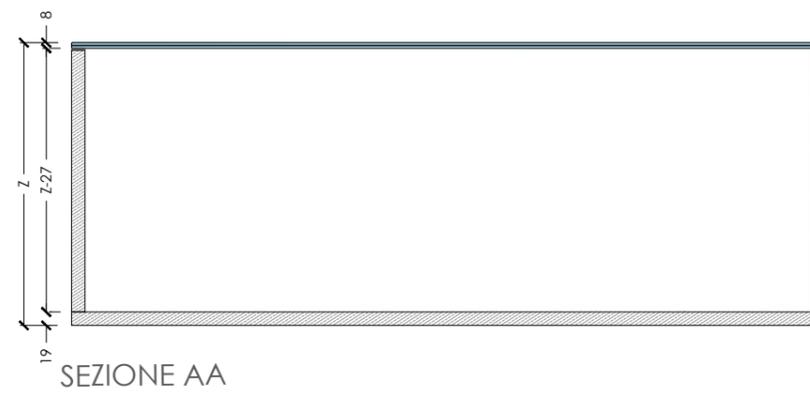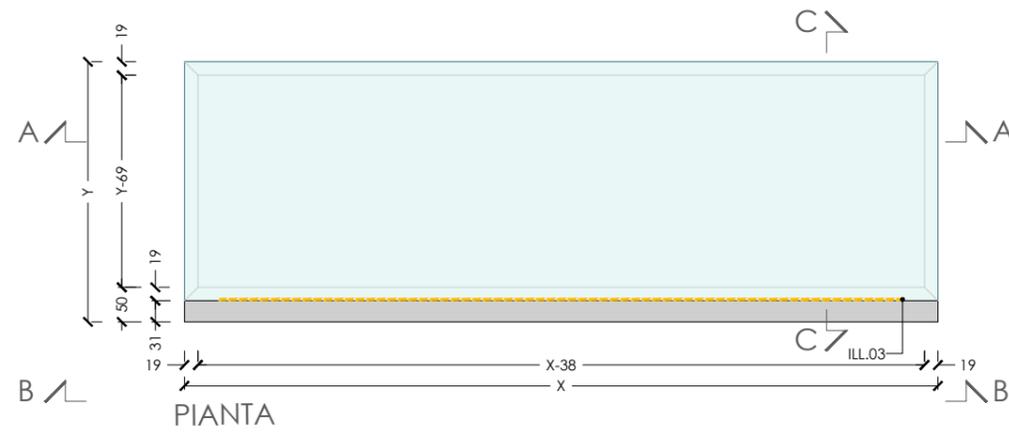

| VET.05 - ABACO | | | | | | | | | |
|----------------|--------|------|-----------------|----|----|-----------|--------------------|--------|---------|
| SALA | COD. | MOD. | DIMENSIONI [cm] | | | su MDF.01 | N°Reperto | VET.04 | Allarme |
| | | | X | Y | Z | | | | |
| 4 | VET.05 | XL | 300 | 60 | 40 | SI | 277-276 244-016 | NO | NO |
| | VET.05 | XL | 300 | 60 | 40 | SI | 181-243 | NO | NO |
| 6 | VET.05 | L | 60 | 50 | 40 | SI | 133 | NO | NO |