




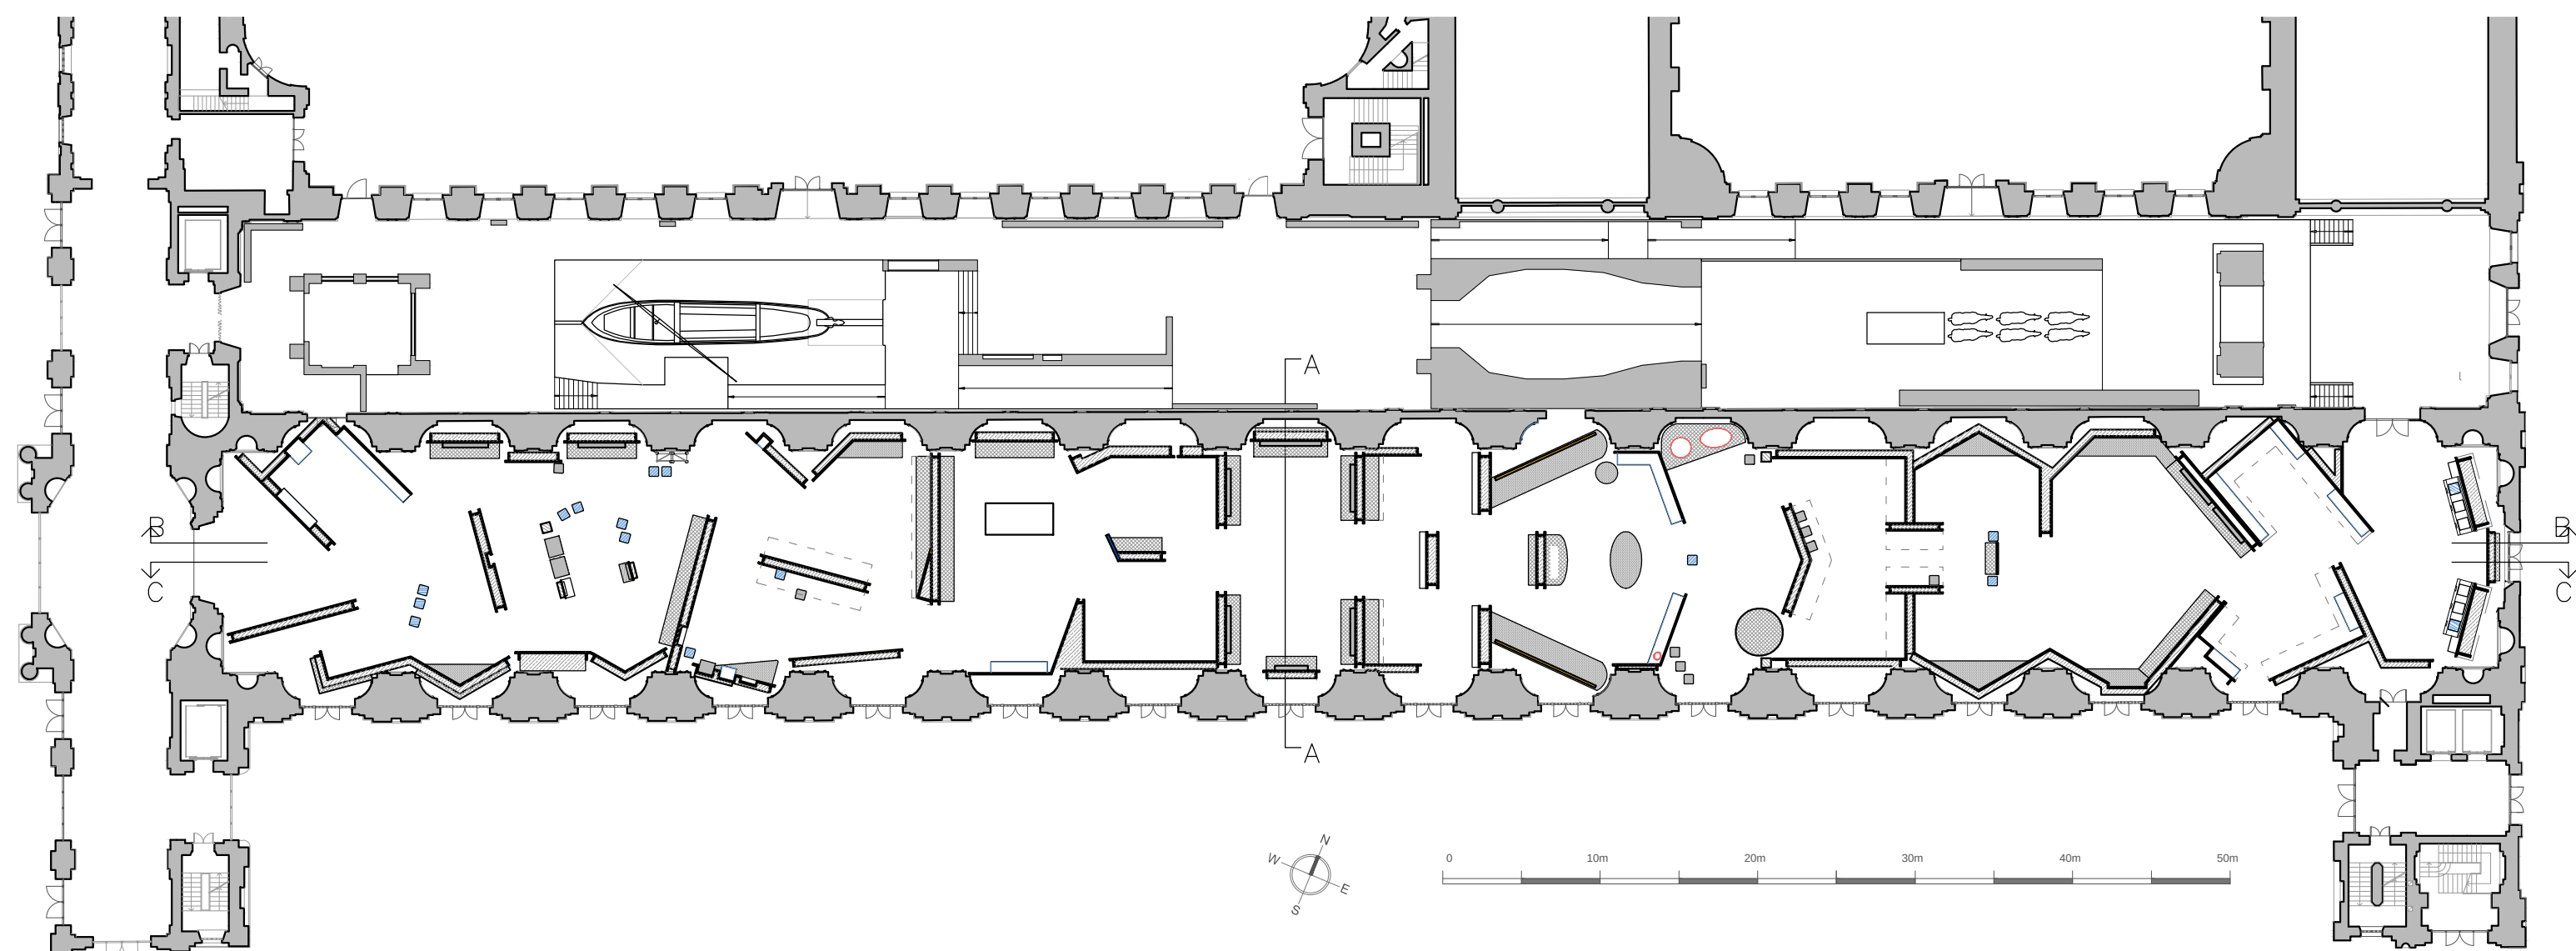


PLANIMETRIA DI RIFERIMENTO - scala 1:400

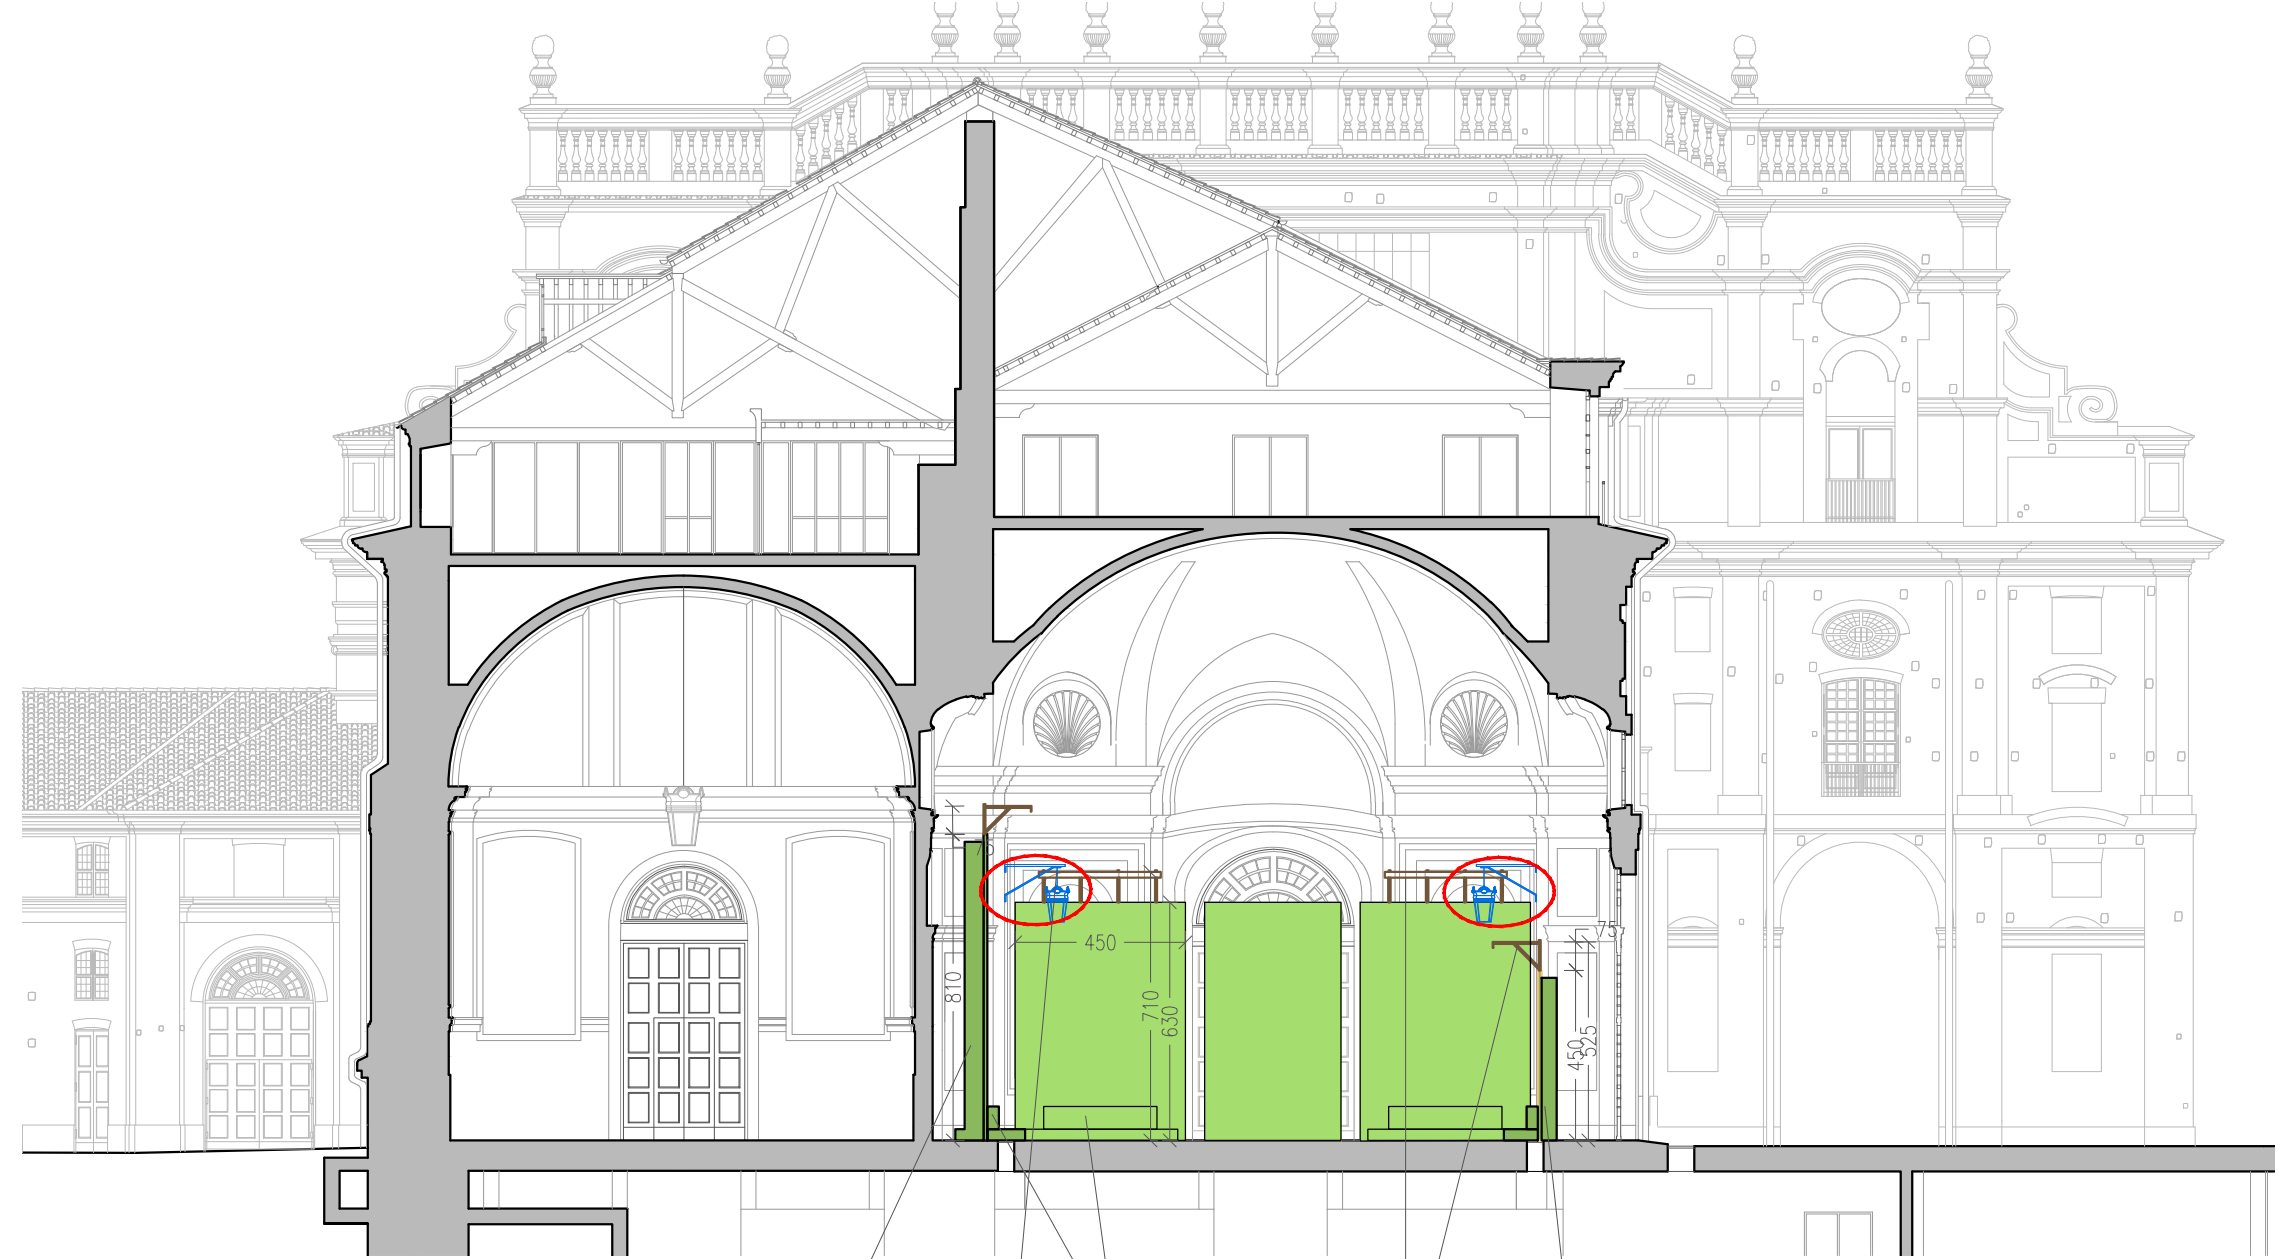

SEZIONE AA - scala 1:200

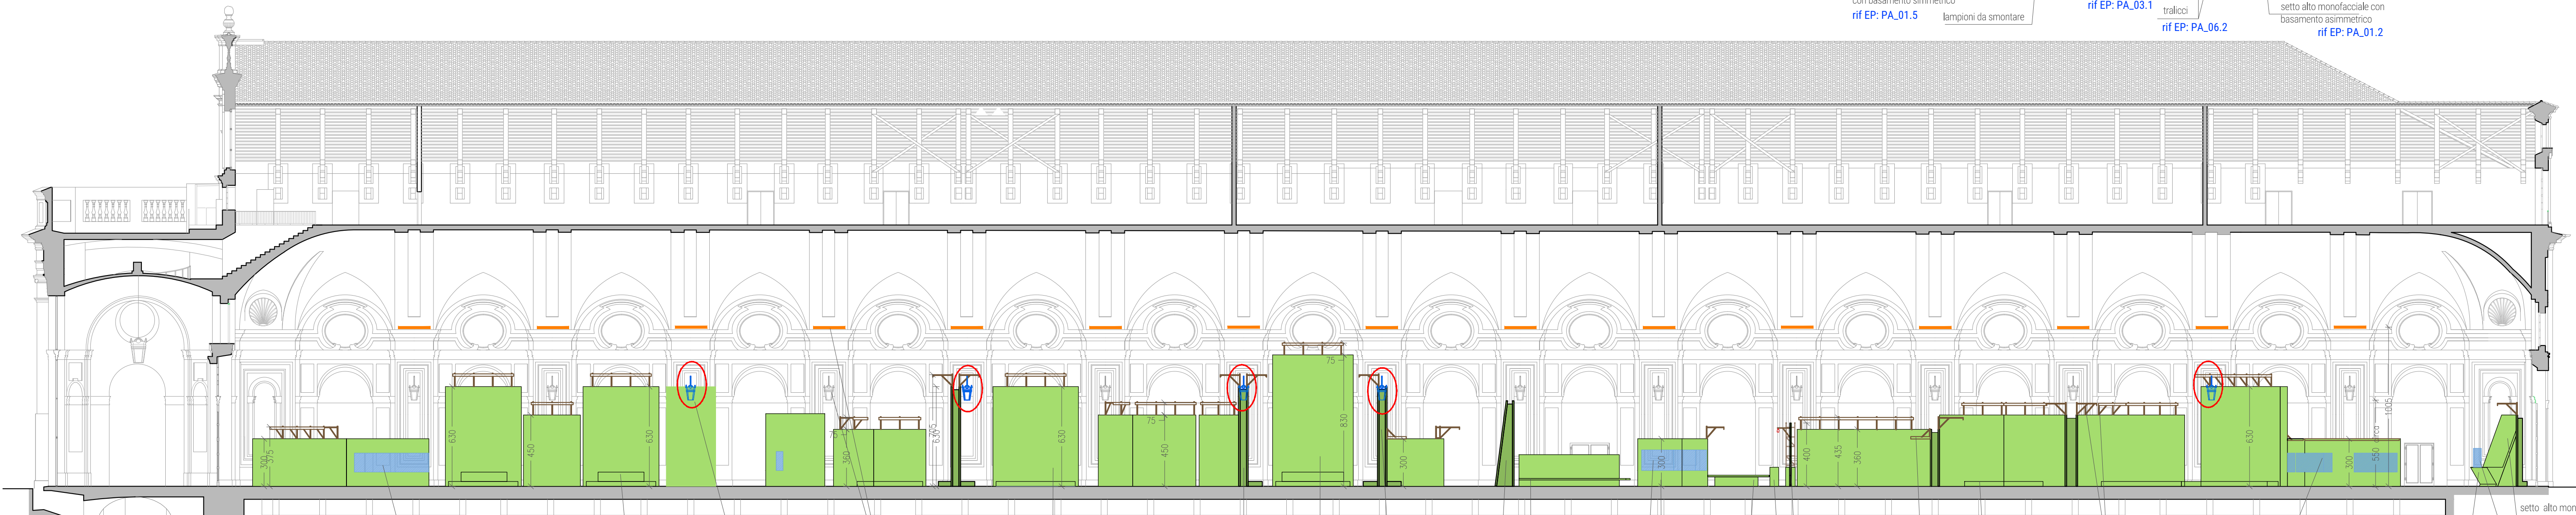

PROSPETTO BB - scala 1:200

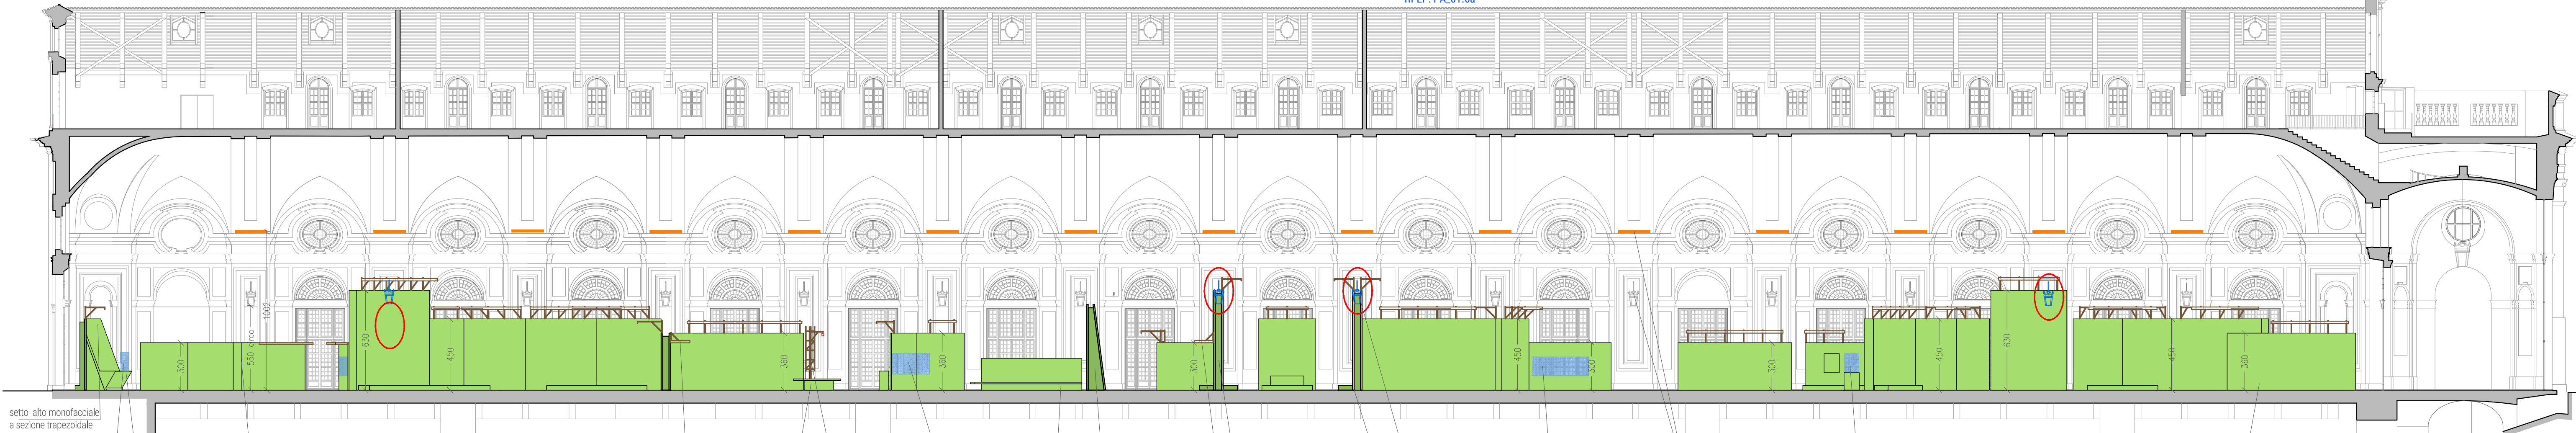

PROSPETTO CC - scala 1:200