



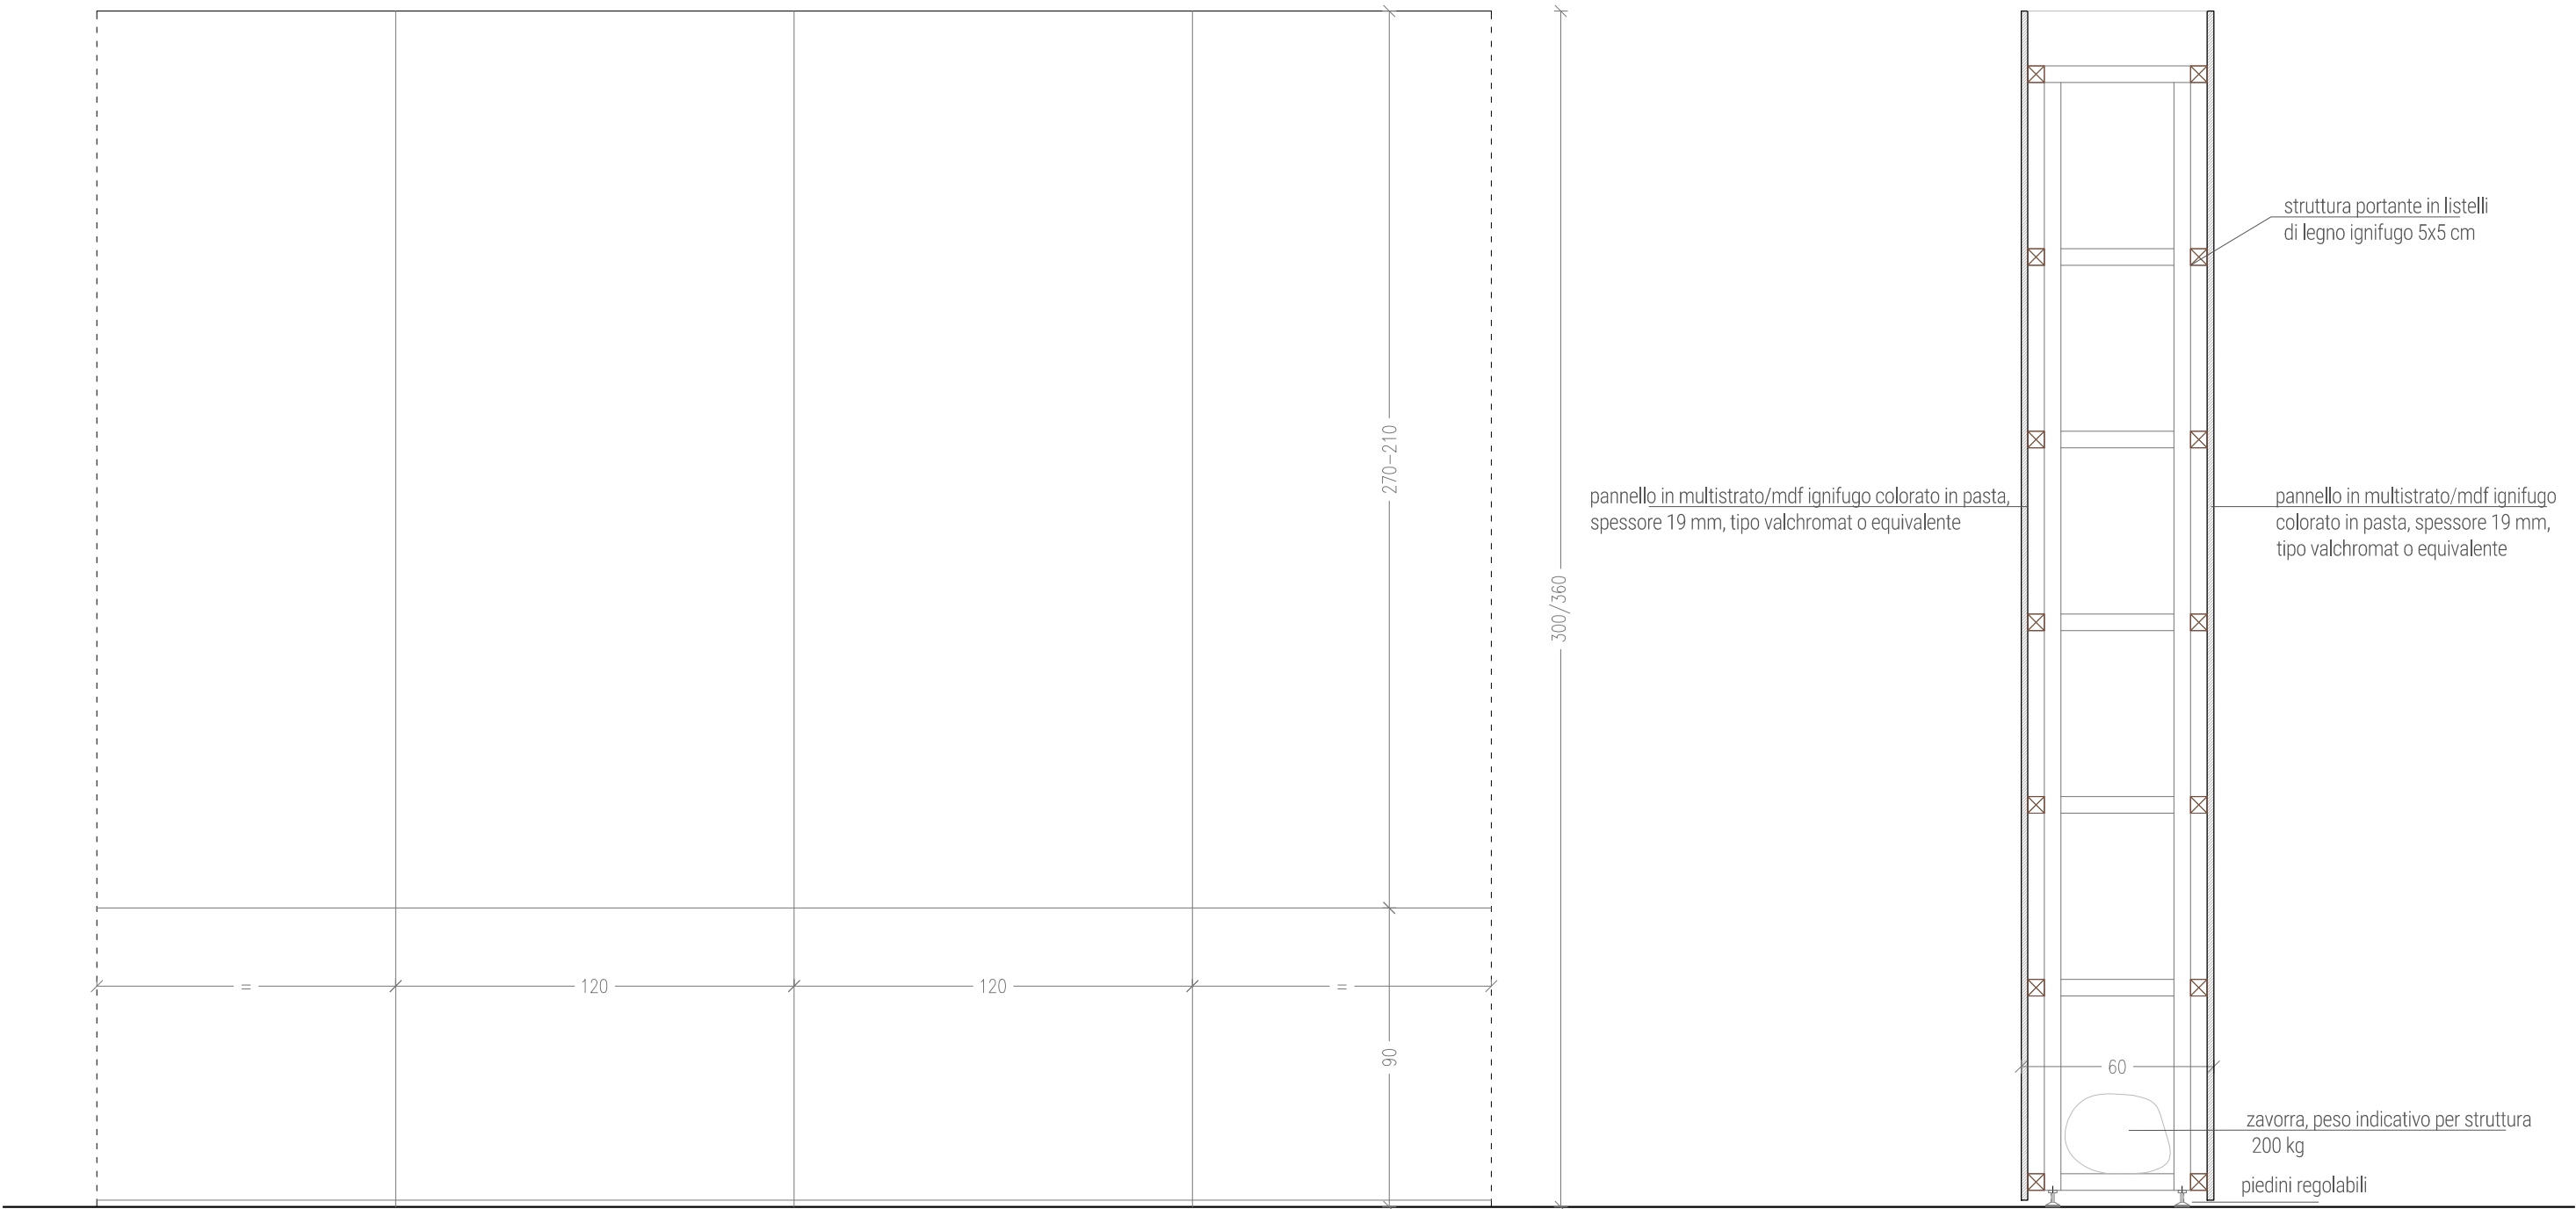

PROSPETTO - scala 1:20

SEZIONE- scala 1:20

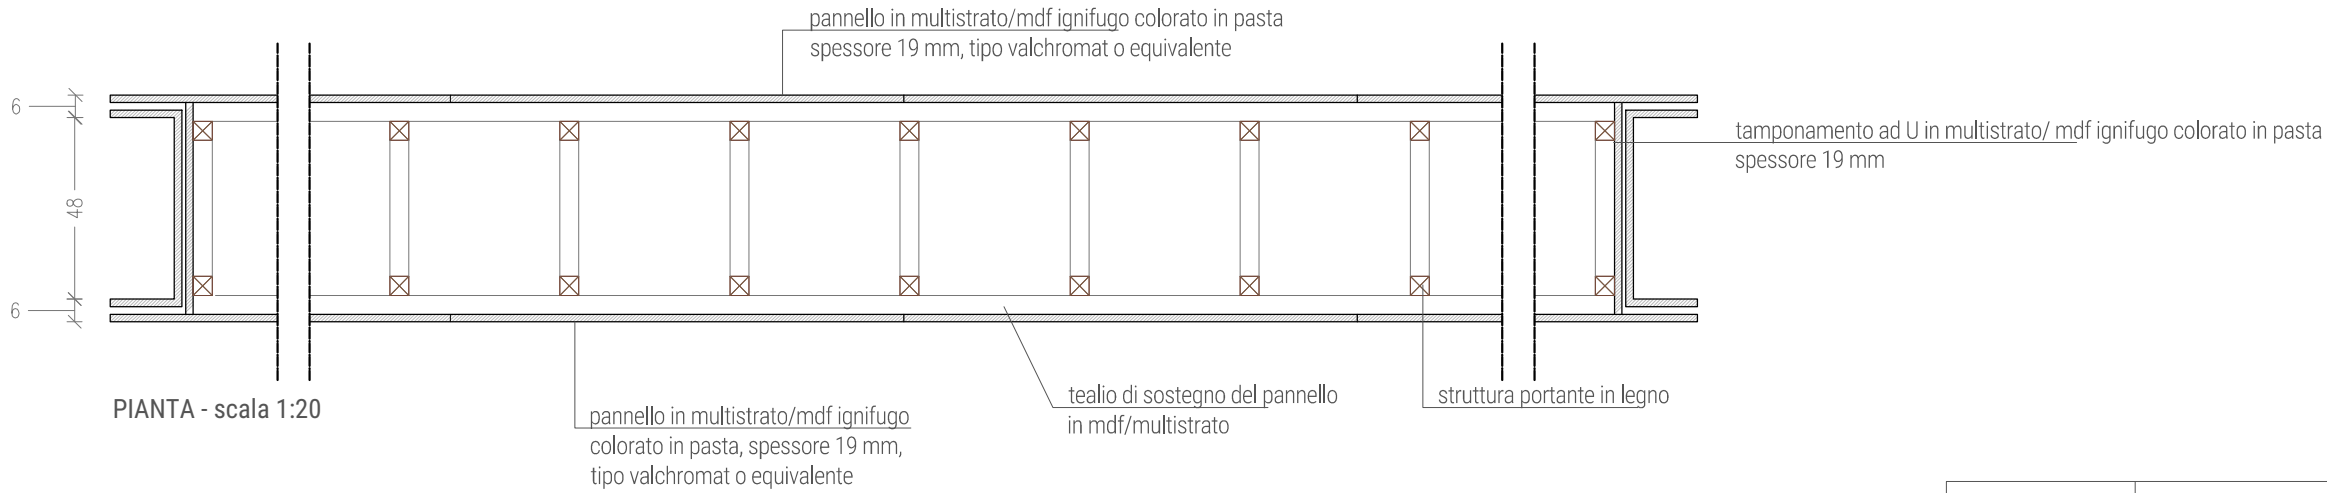

PIANTA - scala 1:20

DETT.A. 01	SETTO BASSO BIFACCIALE	PA_01.1a - PA_01.1b
		scala 1:20
		30/08/2019