



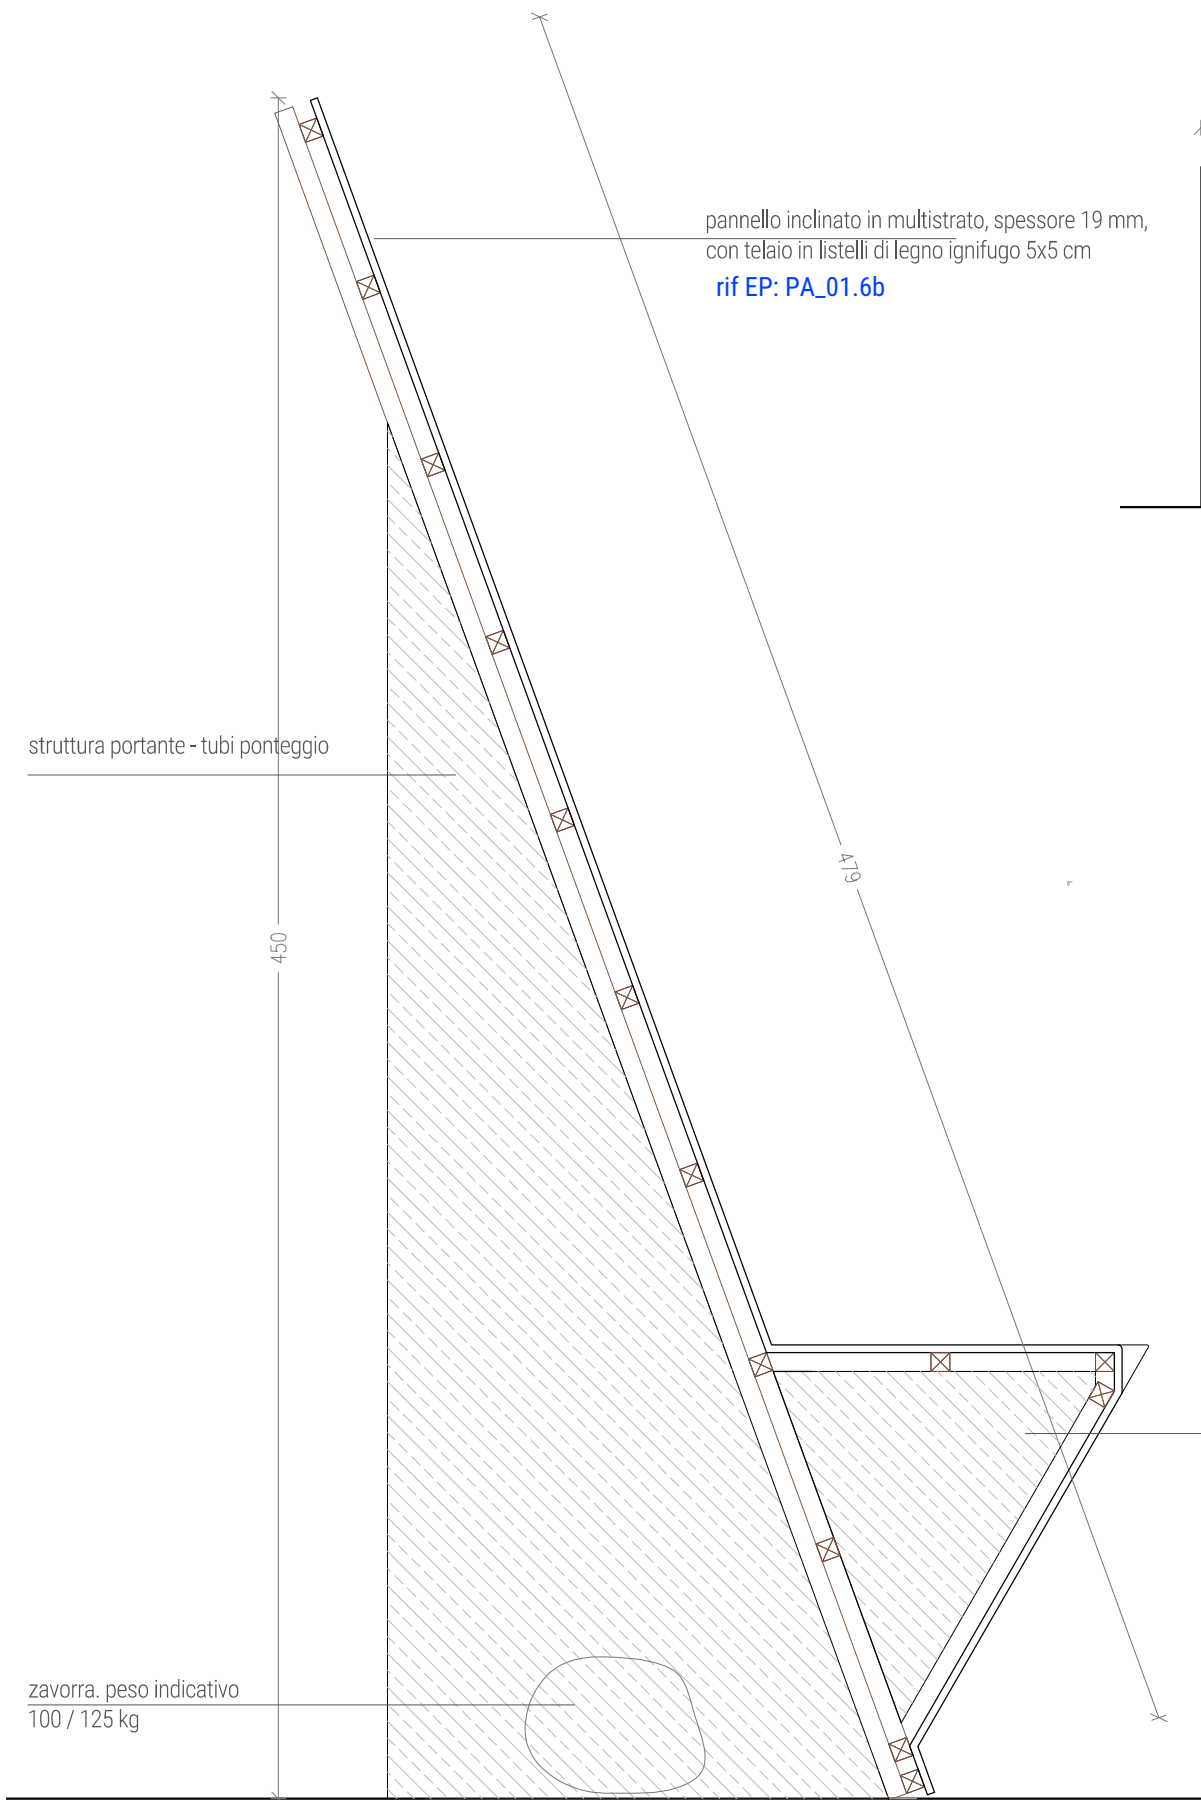


SEZIONE- scala 1:20

PIANTA - scala 1:20

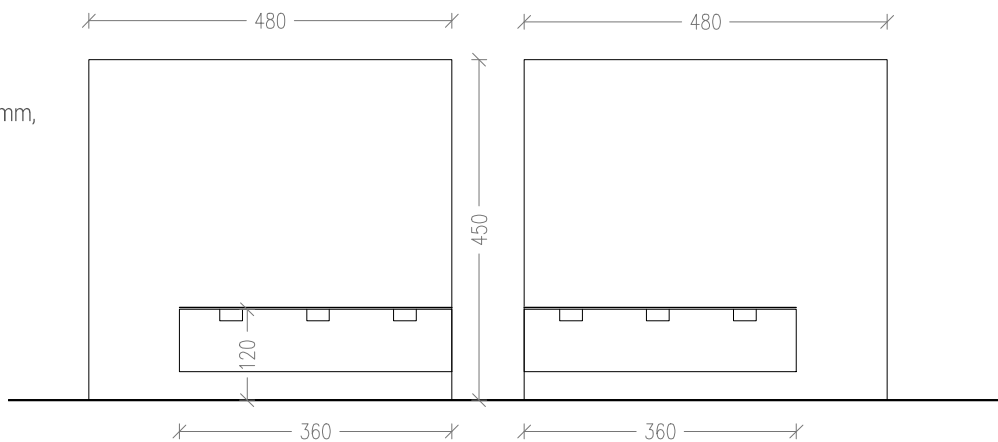

PROSPETTO - scala 1:100

base per sculture in mdf ignifugo colorato in pasta, spessore 19 mm
base d'appoggio orizzontale
struttura in listelli di legno ignifugo 5x5 cm
rif EP: PA_03.1.1

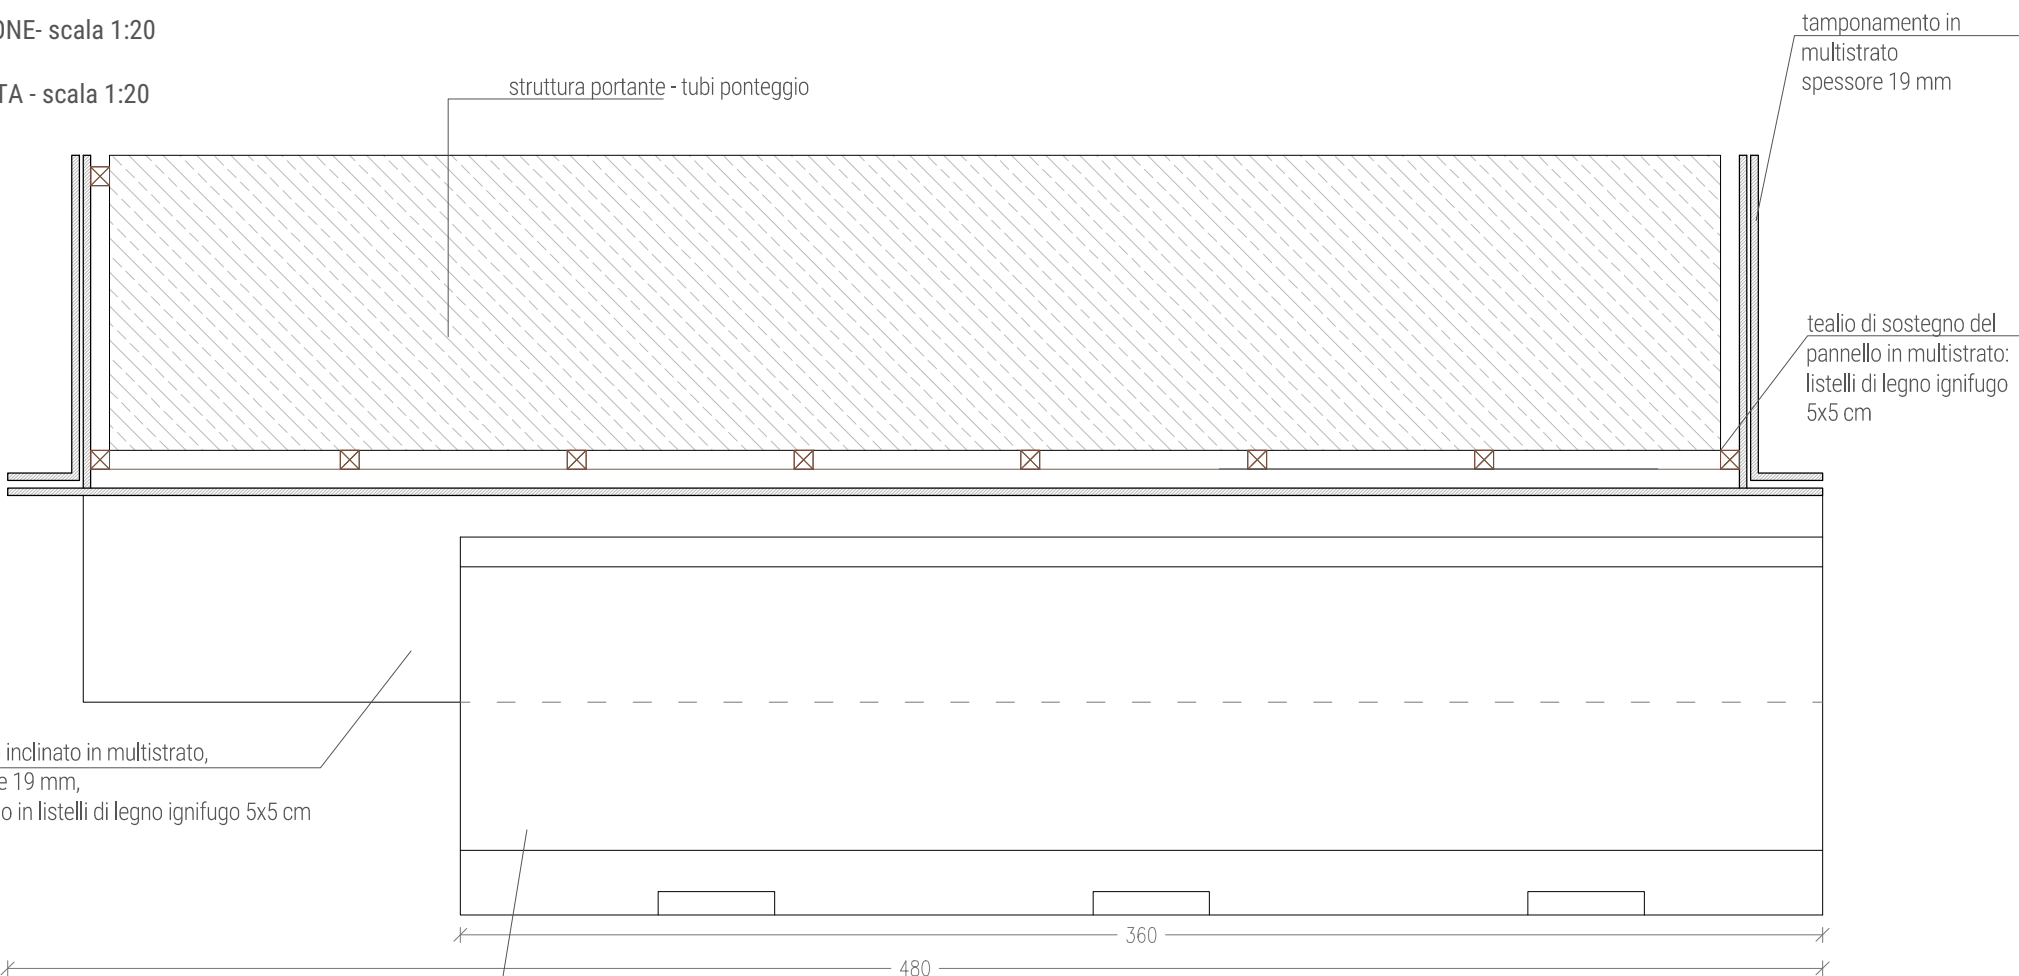

base per sculture con piano in mdf ignifugo colorato in pasta,
spessore 19 mm con piano d'appoggio orizzontale
struttura in listelli di legno ignifugo 5x5 cm rif EP: PA_03.1.1

DETT.A. 06	SETTO ALTO MONOFACCIALE A SEZIONE TRAPEZOIDALE	rif EP: PA_01.6b
		scala 1:20
		30/08/2019