



OPZIONE 1 :
STRUTTURA TUBI E GIUNTI CON ELEMENTI ORIZZONTALI ESTERNI

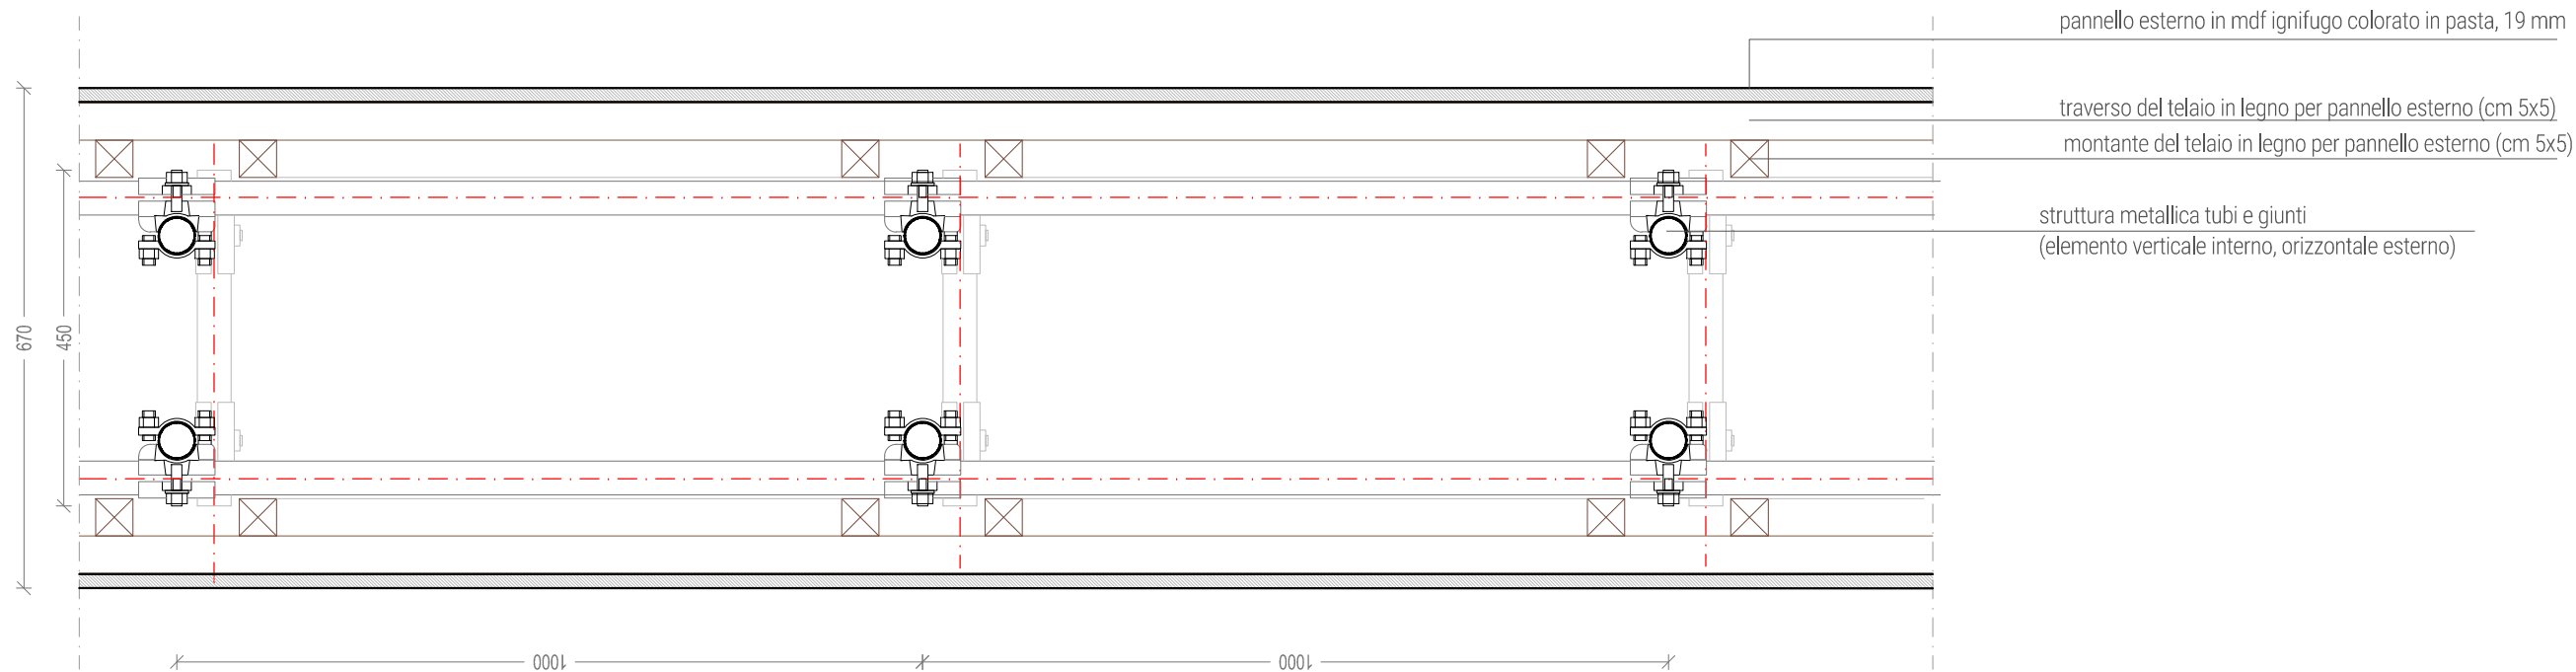

PIANTA OPZIONE 1 - scala 1:10

OPZIONE 2 :
STRUTTURA TUBI E GIUNTI CON ELEMENTI ORIZZONTALI INTERNI

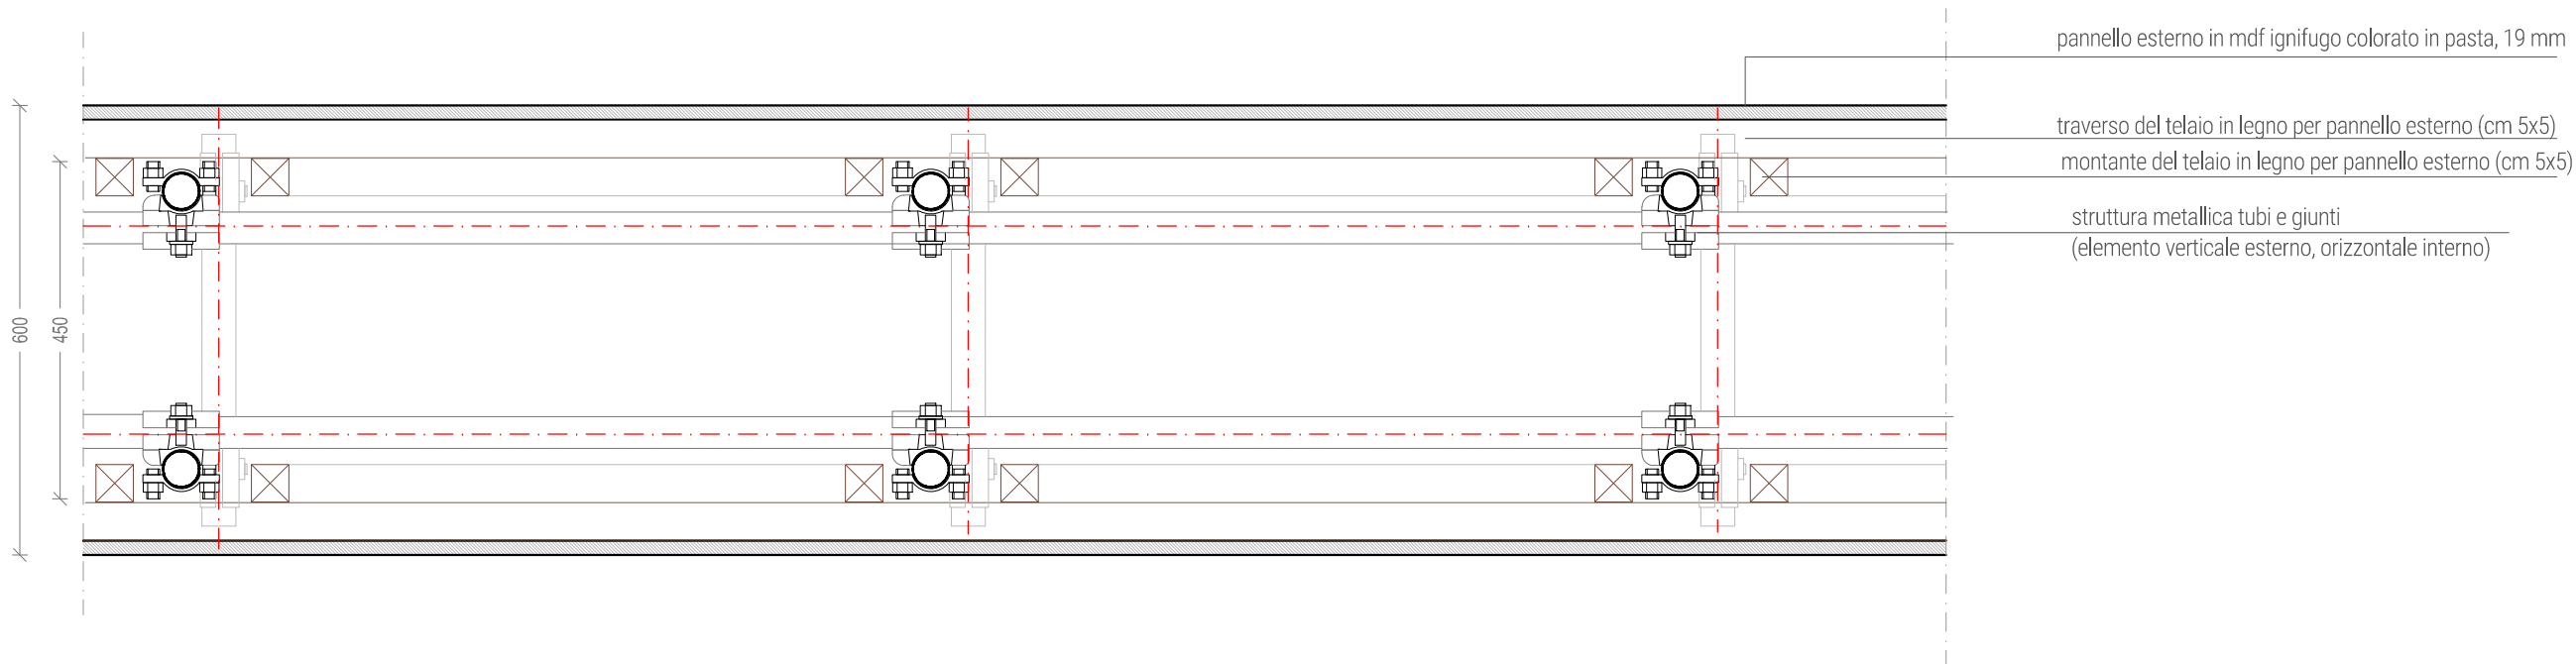

PIANTA OPZIONE 2 - scala 1:10