



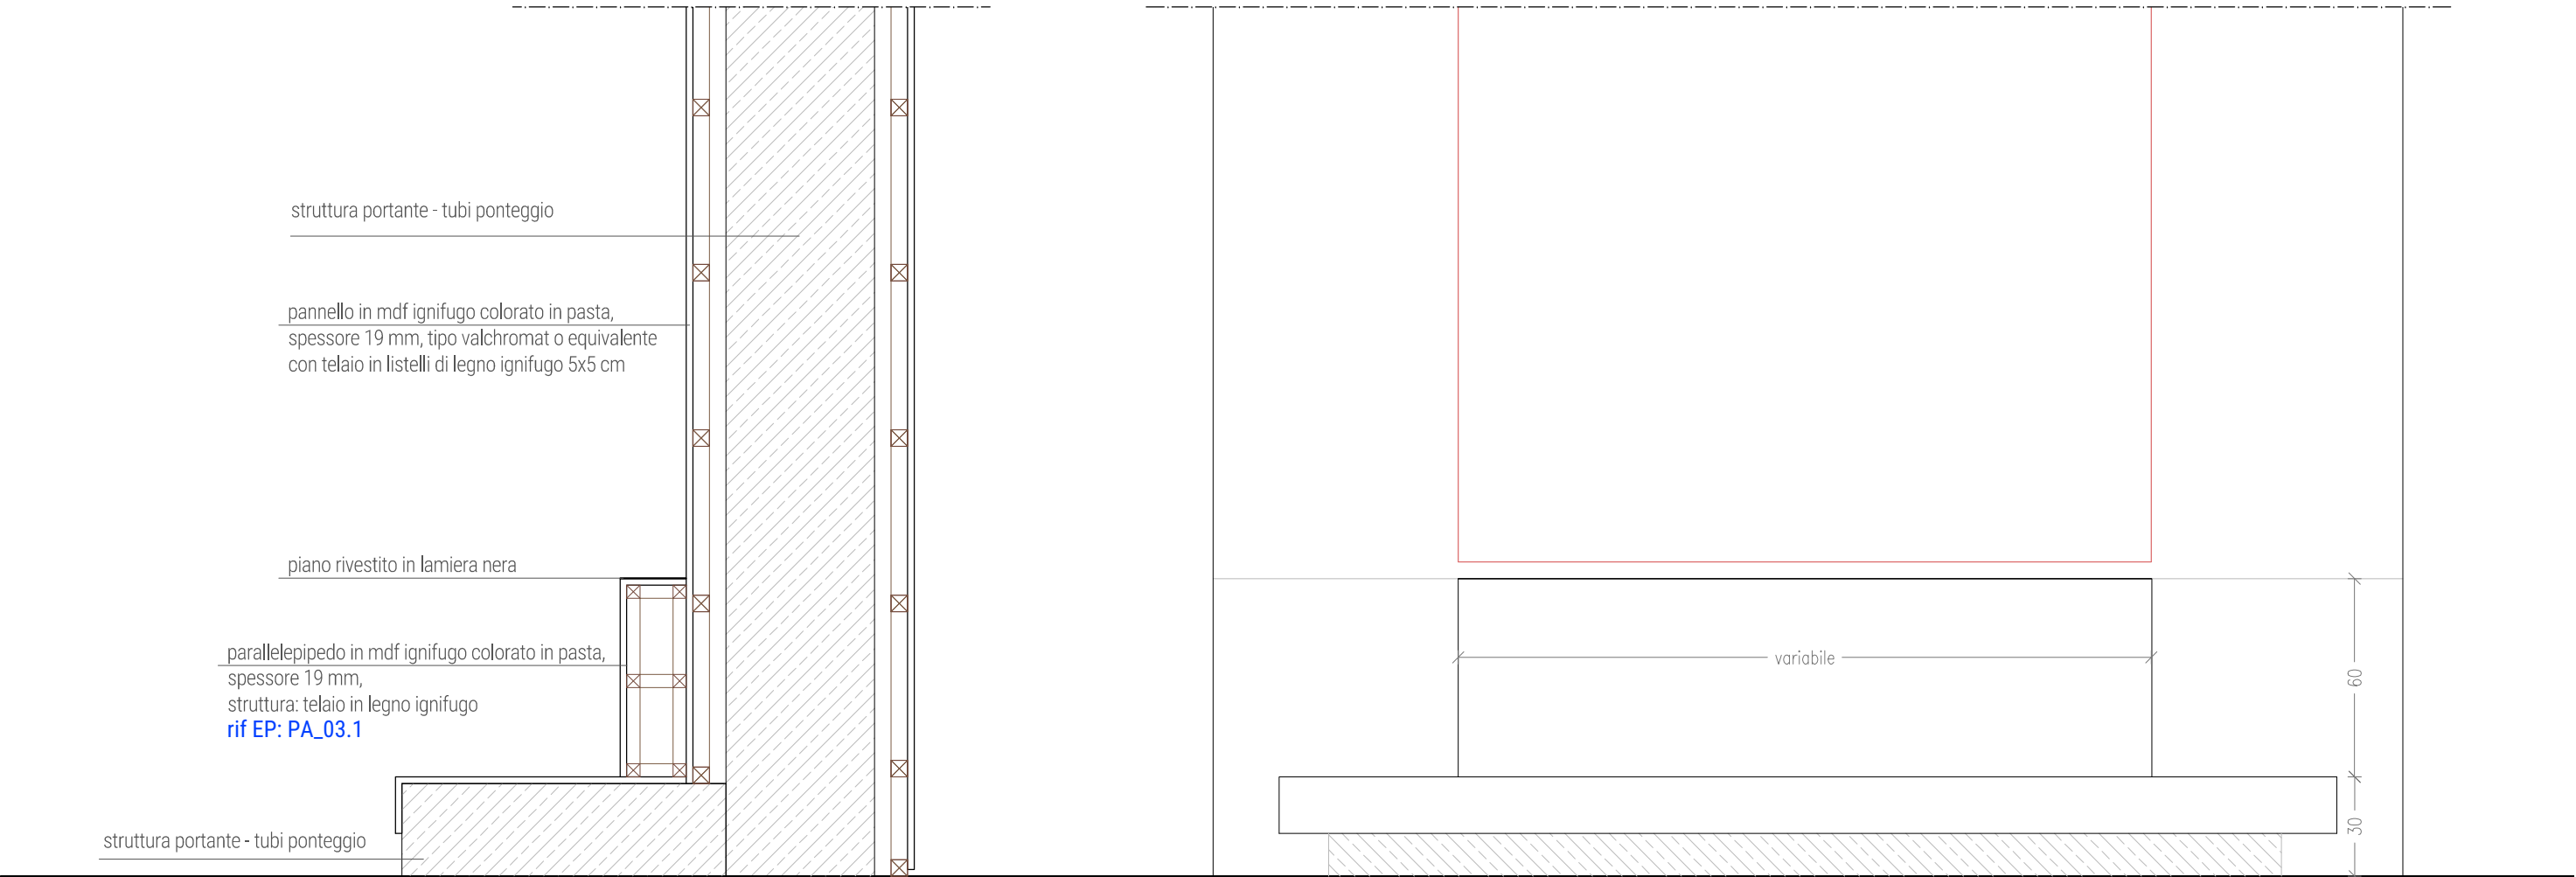

SEZIONE- scala 1:20

PROSPETTO - scala 1:20

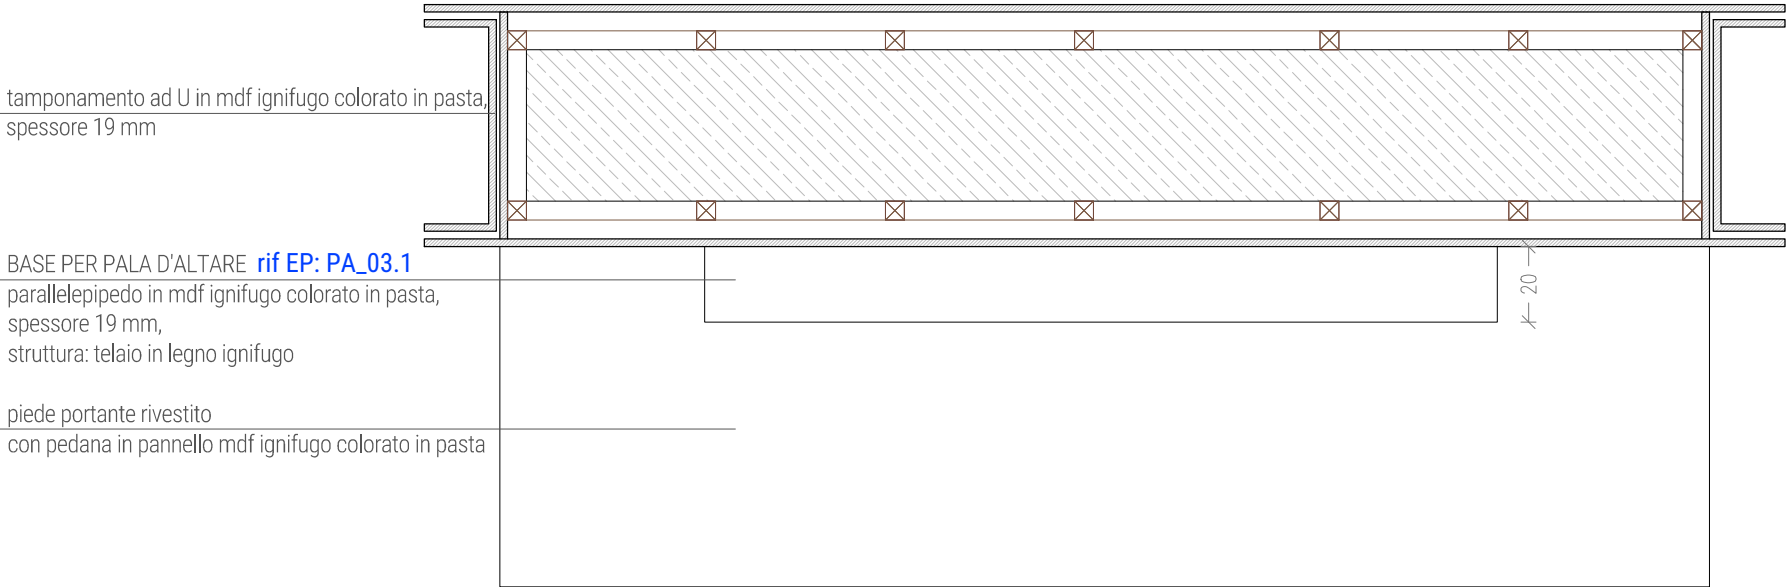

PIANTA - scala 1:20

DETT.A. 09	BASI PER PALE D'ALTARE	rif EP: PA_03.1
		scala 1:20
		30/08/2019