




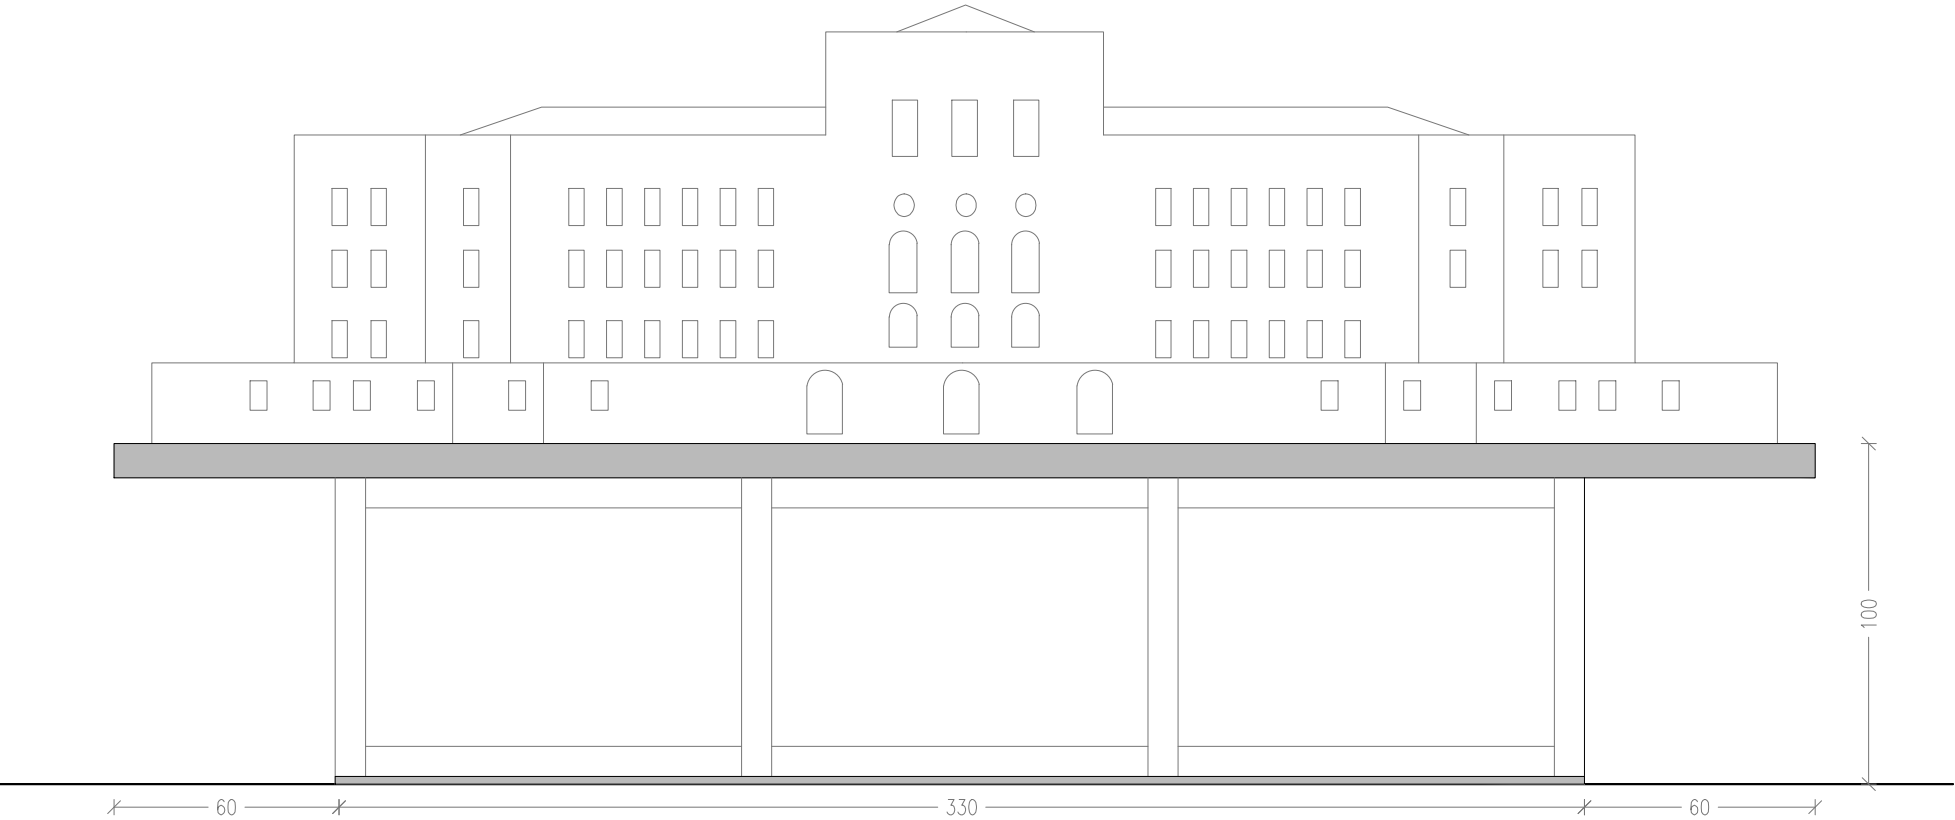


PROSPETTO - scala 1:20

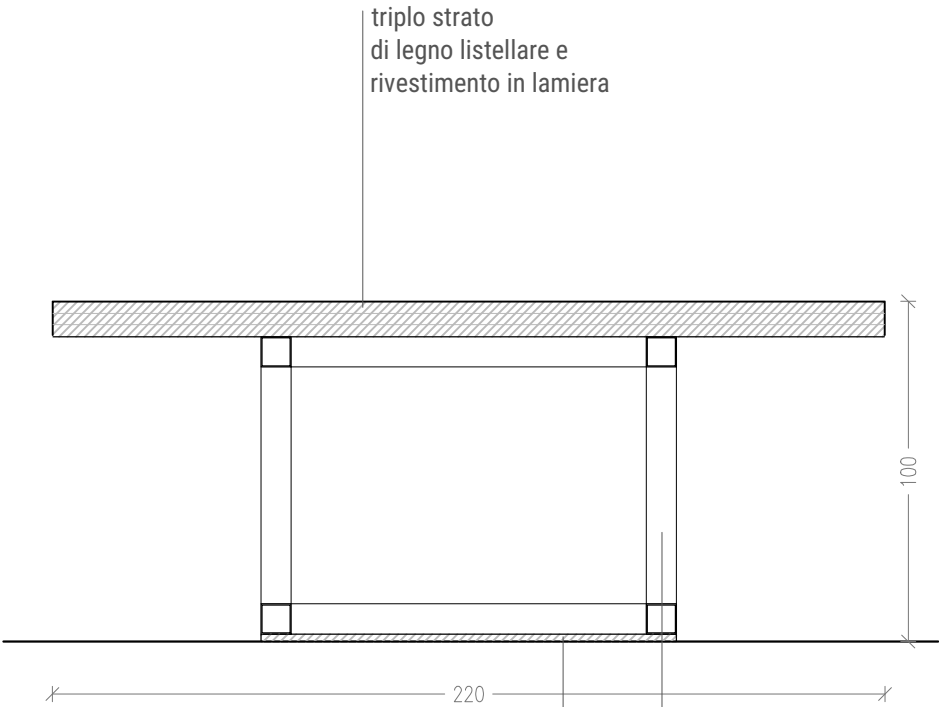

SEZIONE - scala 1:20

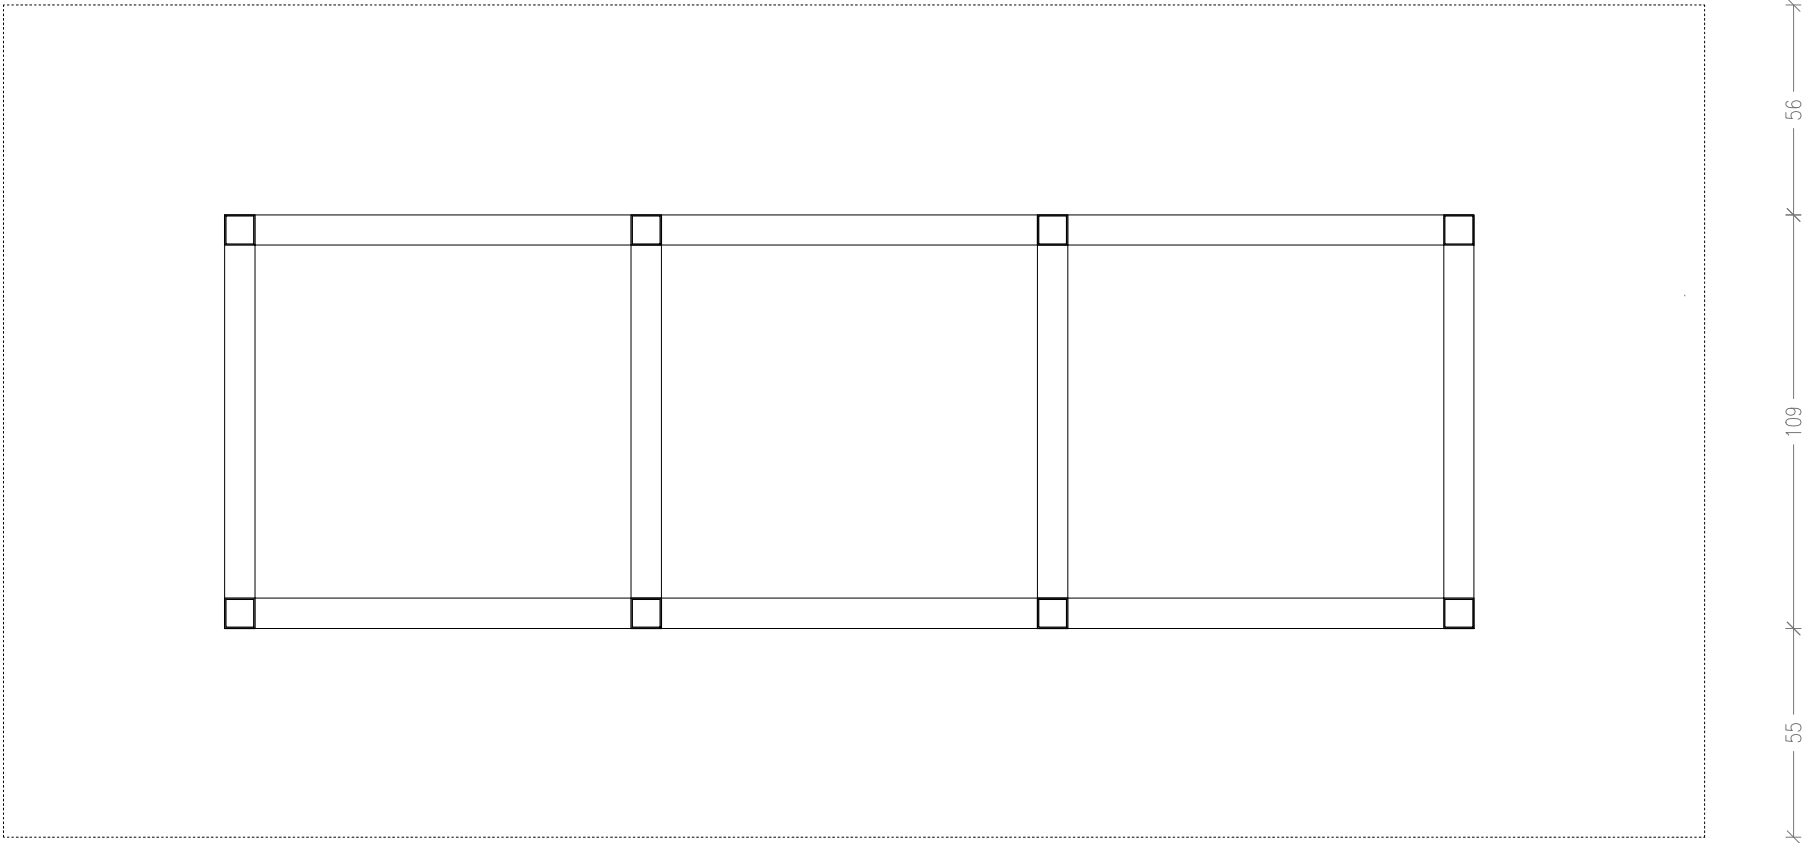

PIANTA - scala 1:20

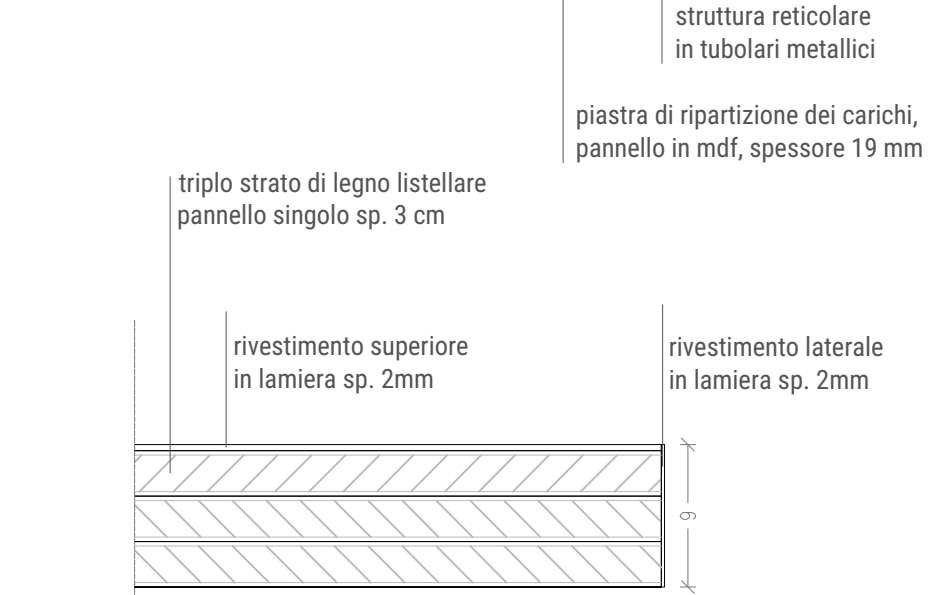

DETTAGLIO PIANO D'APPOGGIO - scala 1:5

DETT.A. 13	BASE PER CASTELLO DI RIVOLI - OPERA 81	AREA 0.7	rif EP: PA_03.3
			scala 1:20 - 1:10
			30/08/2019