
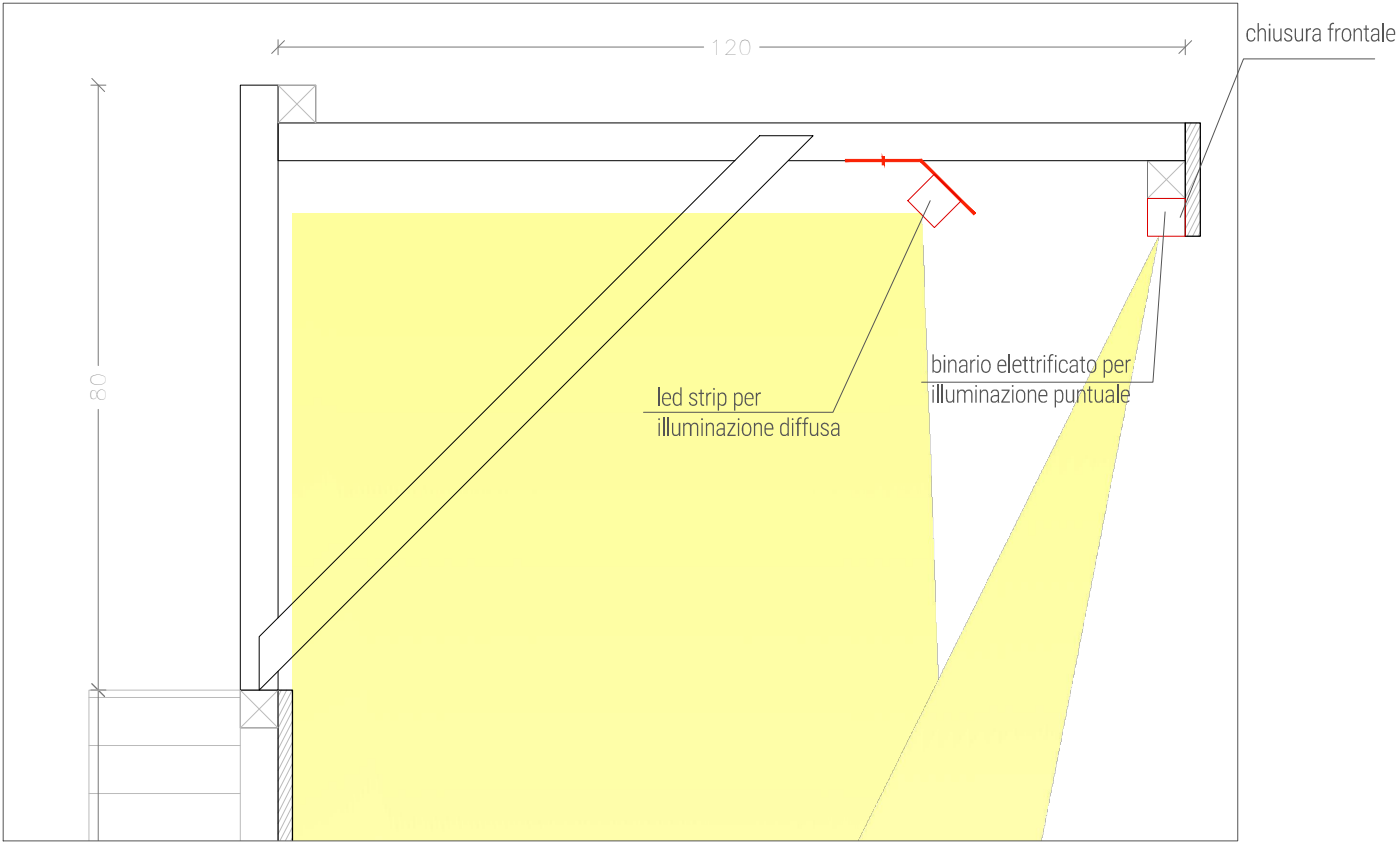
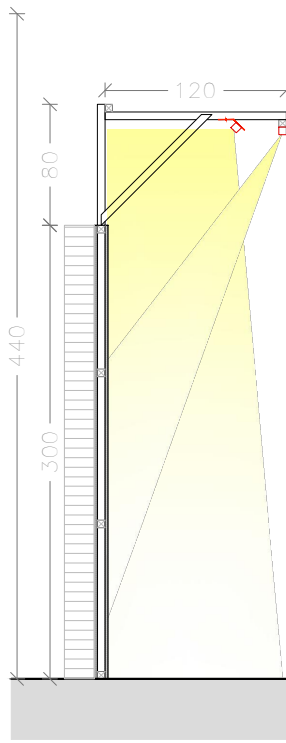
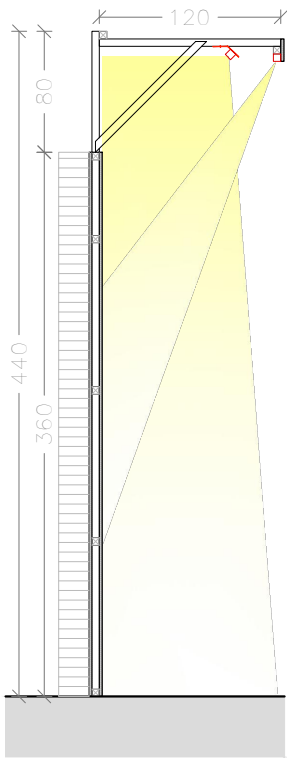
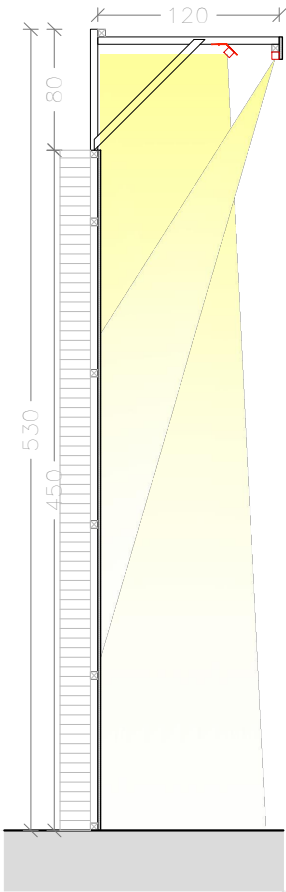
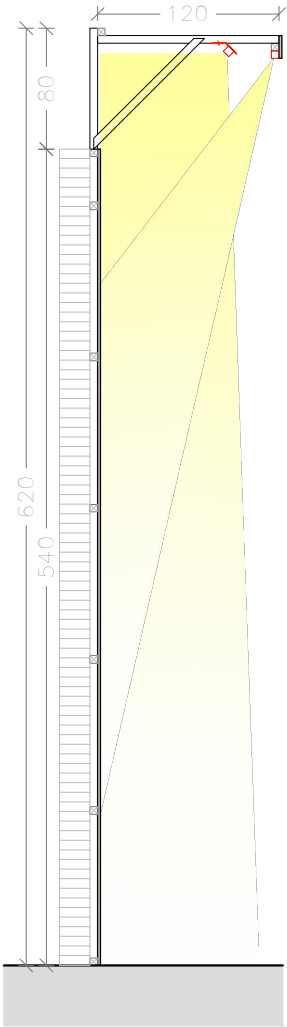


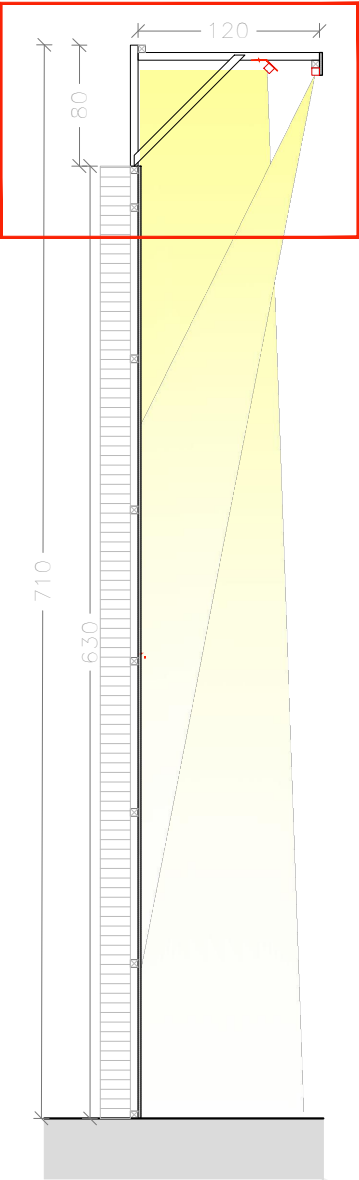

DETTAGLIO - scala 1:10

SEZIONI - scala 1:50

DETT.A. 19	TRALICCIO PER ILLUMINAZIONE	rif: EP: PA_06.2
		scala 1:50 - 1:10
		30/08/2019