



PARETE INGRESSO - PIANTA - scala 1:50

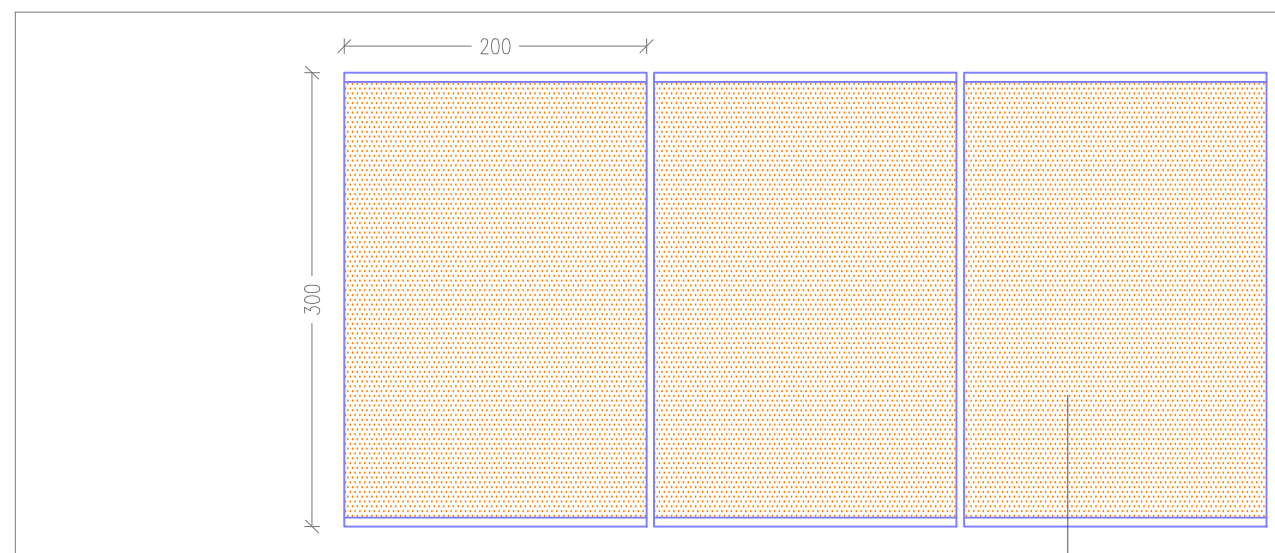

PARETE DI INGRESSO - PROSPETTO - scala 1:50

telo tipo Canvas
asolato, stampato a campo pieno
rif EP: [PA_10.4](#)

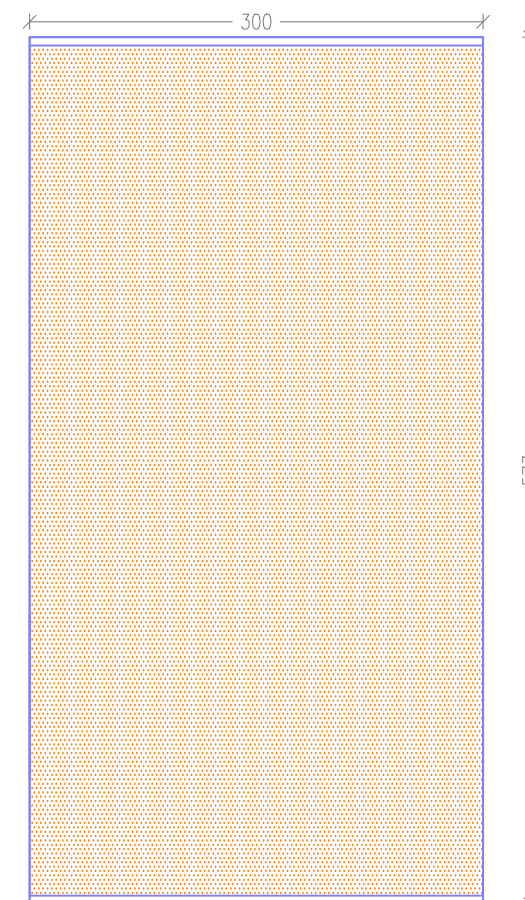

TELO CARLO FONTANA - PROSPETTO - scala 1:50
[rif EP: PA_10.5](#)