



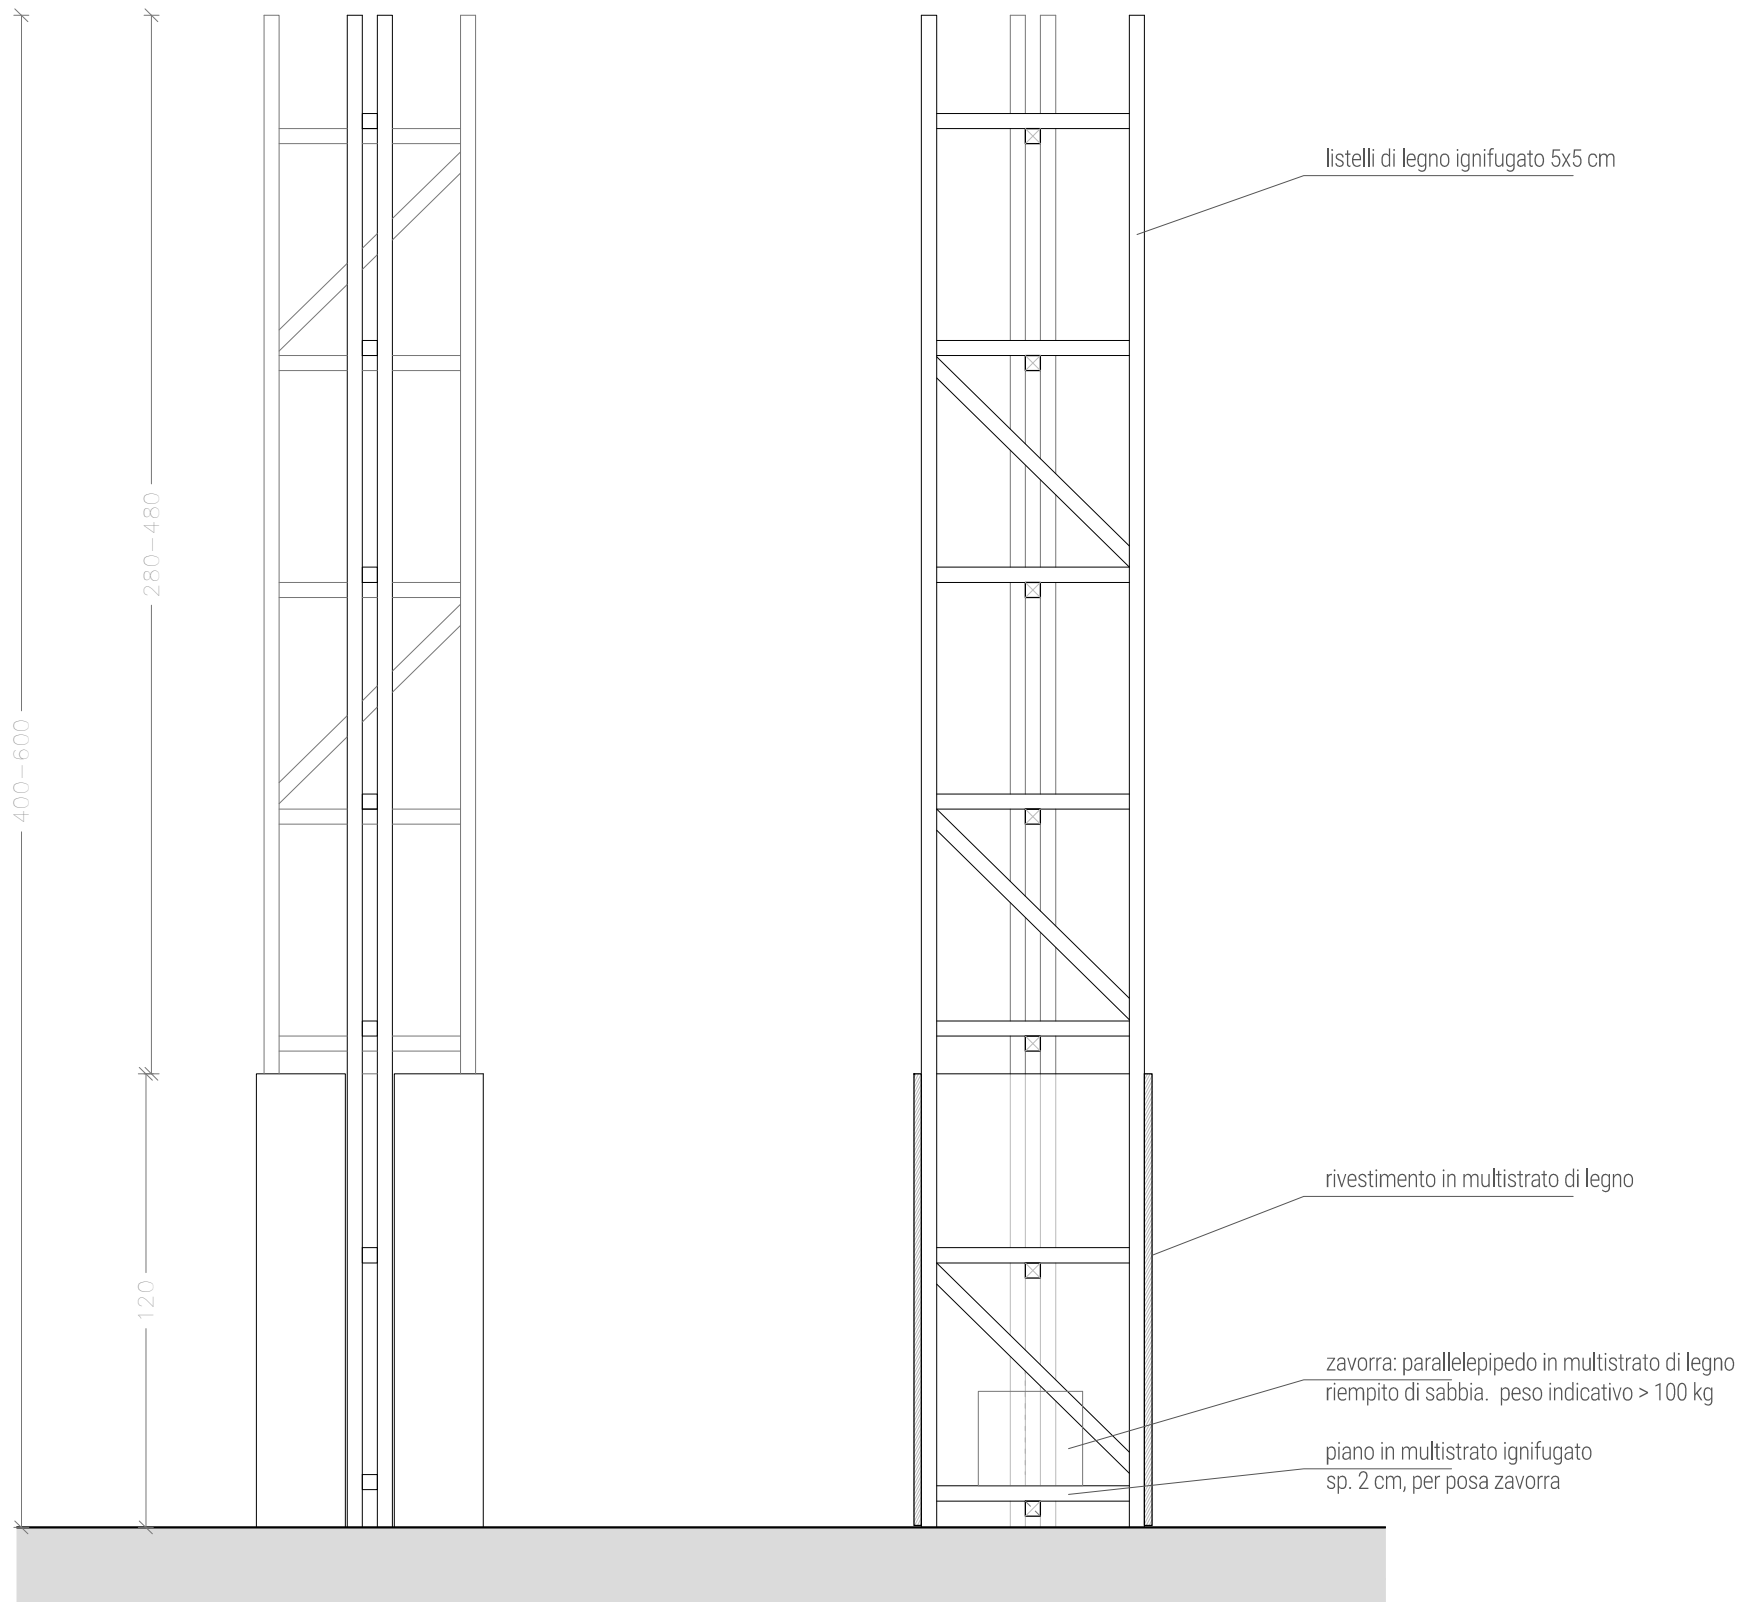

PROSPETTI - scala 1:20

SEZIONE - scala 1:20

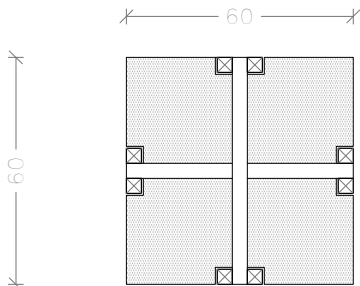

PIANTA - scala 1:20

DETT.A. 27	TORRI RETICOLARI IN LEGNO	rif: EP: PA_12.1
		scala 1:50 - 1:10
		30/08/2019