



TEMPORARY EXHIBITION
ANTHONY McCALL
SOLID LIGHT
@REGGIA DI VENARIA

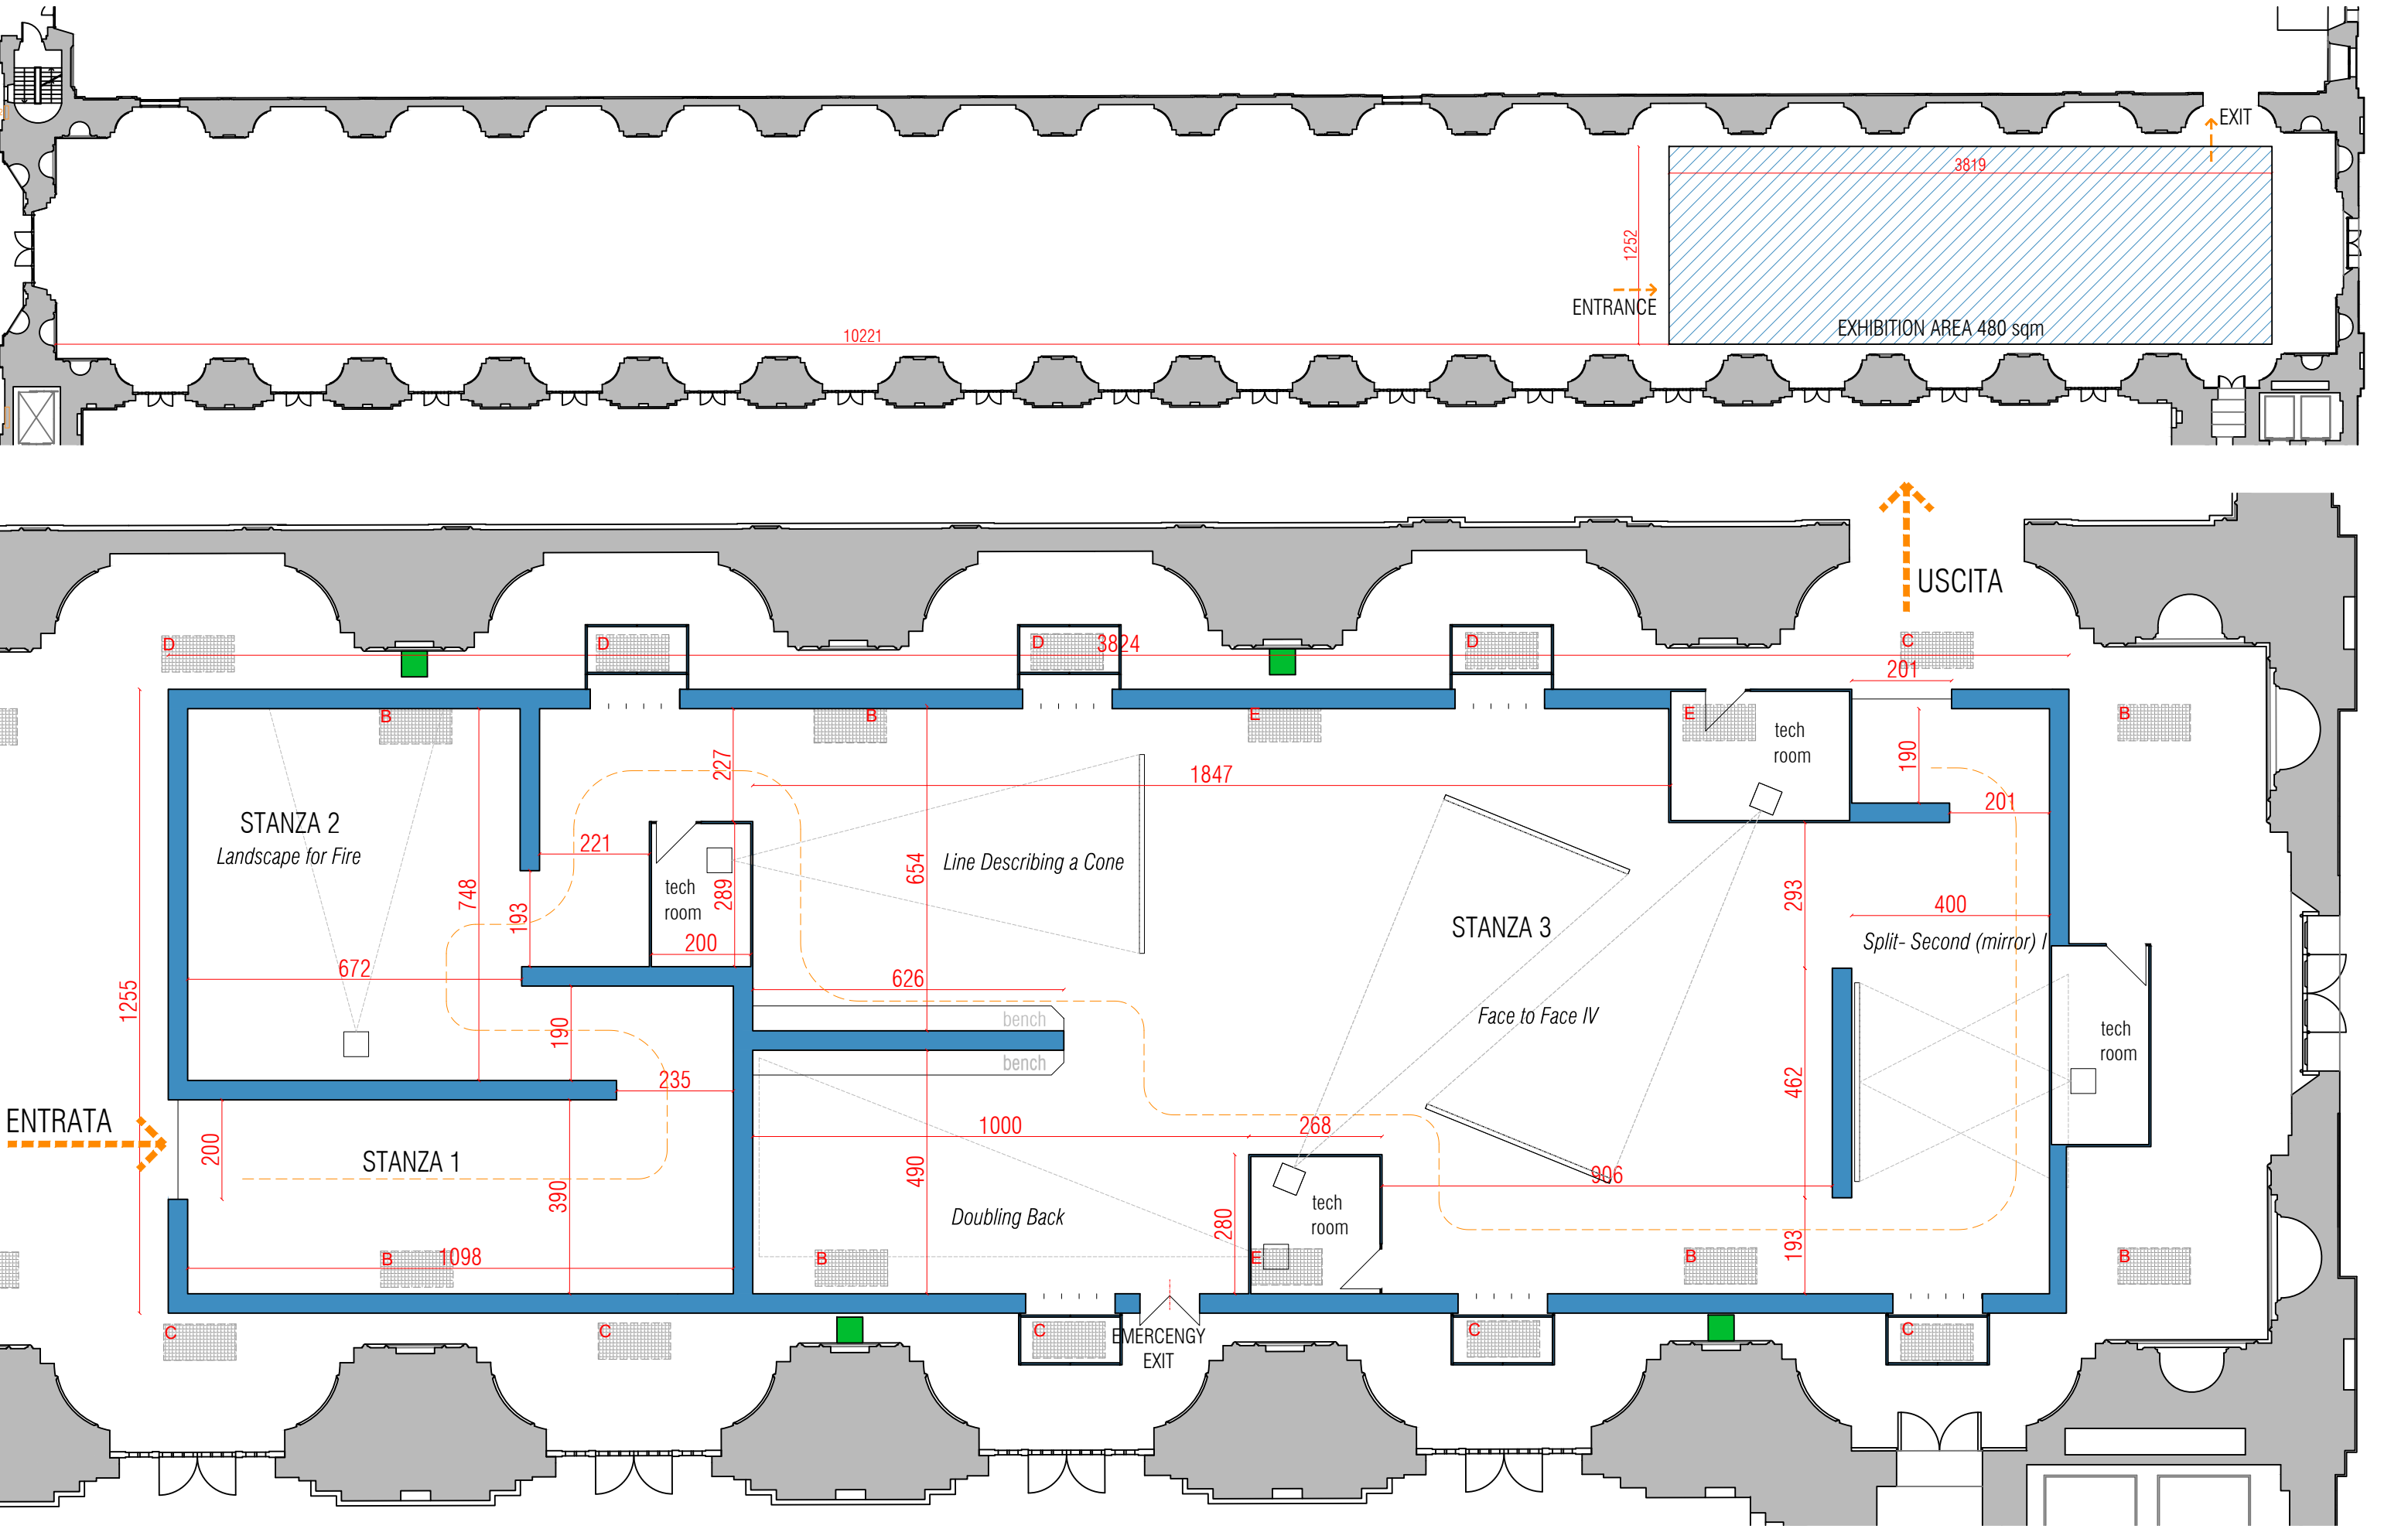


01- PLANIMETRIA CON INDIVISUAZIONE ZONA ALLESTITIVA



02- PLANIMETRIA - DOPPIO STRATO TRUCIOLARE

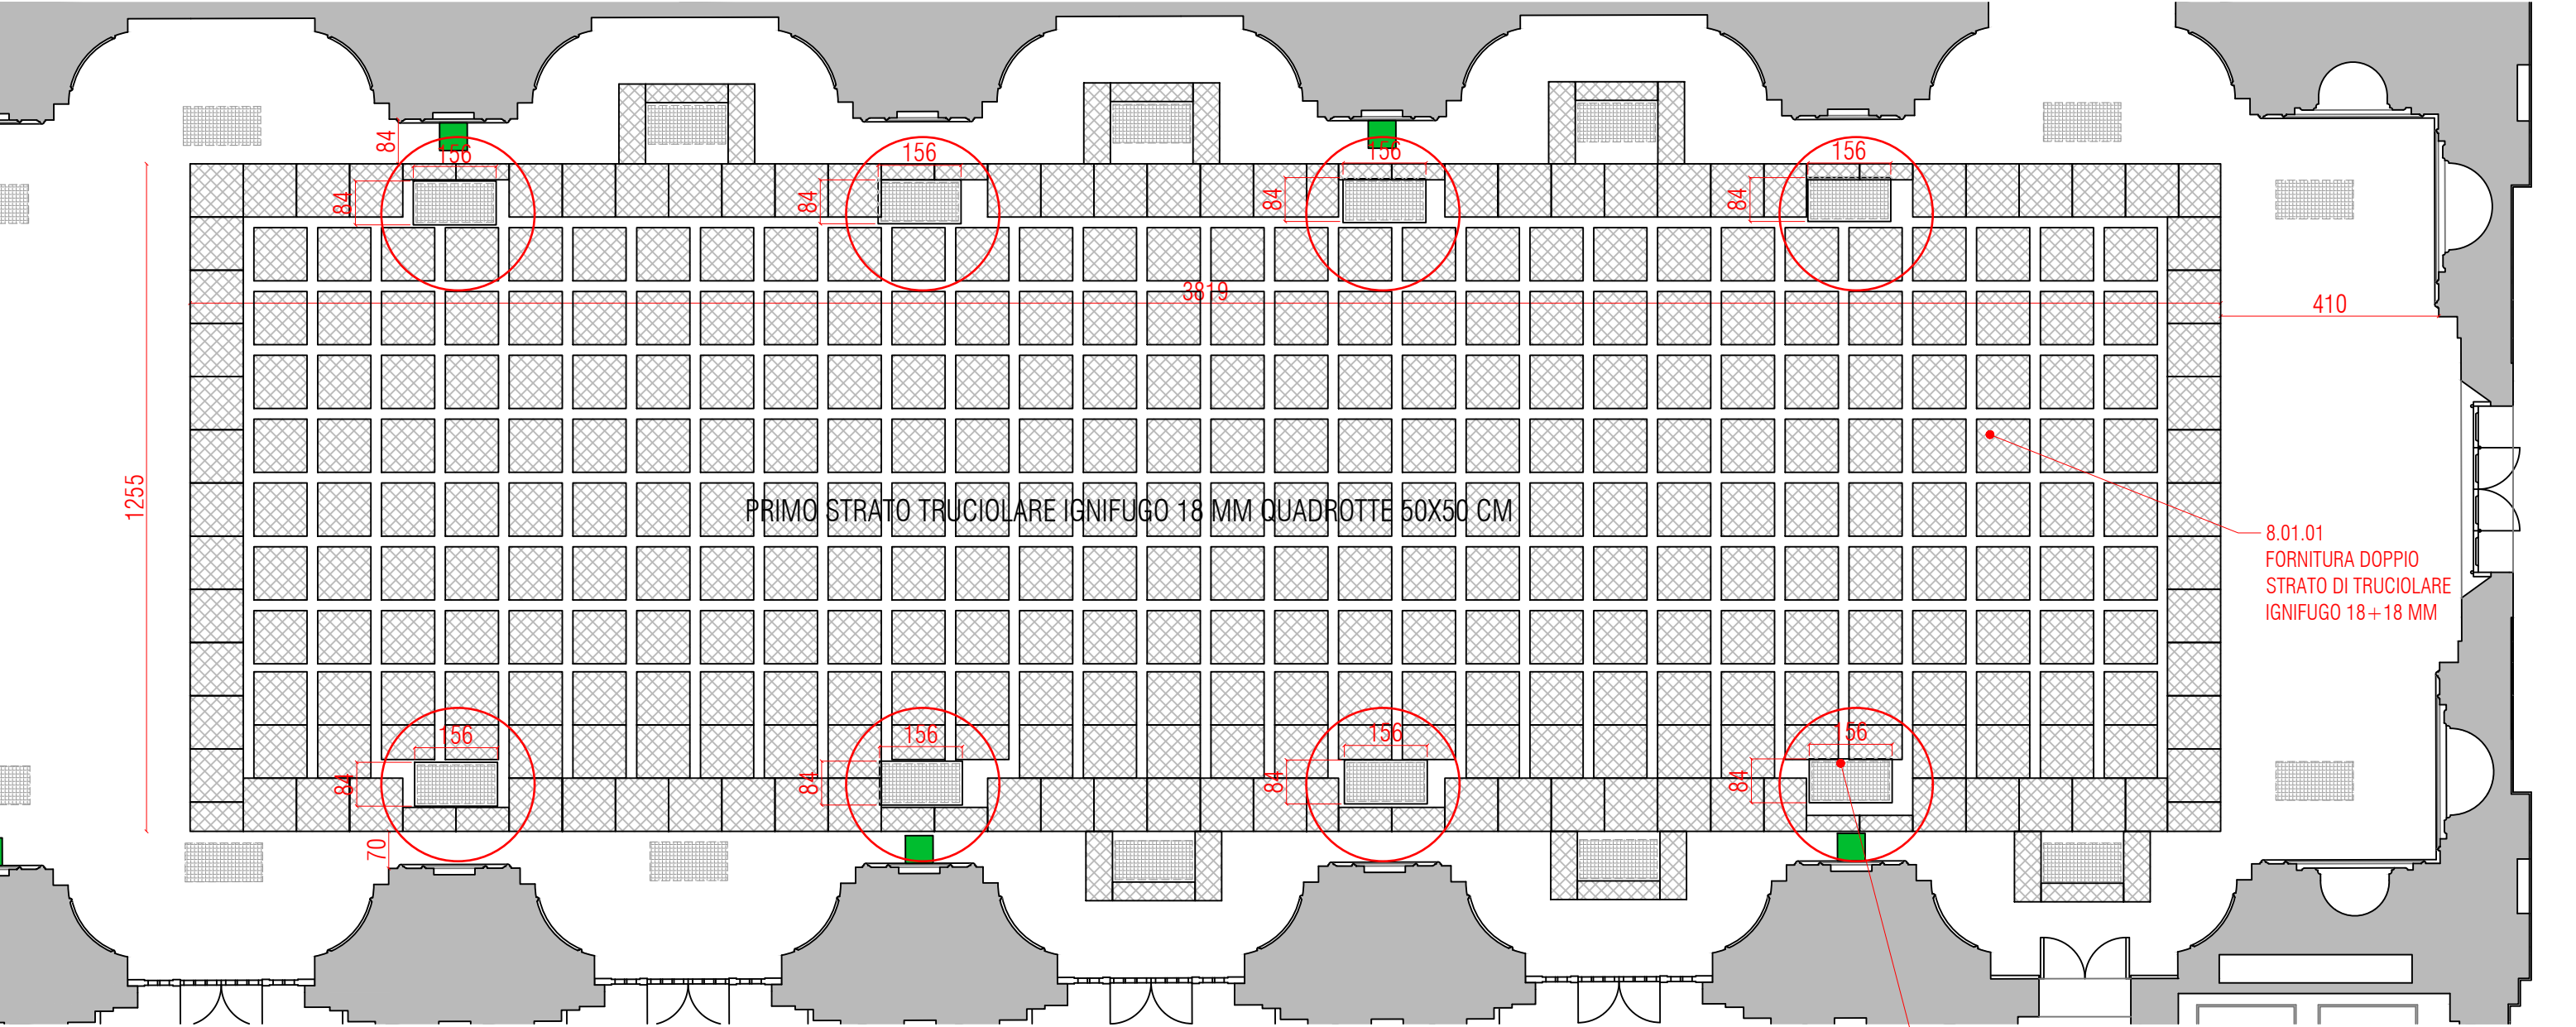

DETTAGLIO SEZIONE PAVIMENTO IN CORRISPONDENZA DELLE GRIGLIE DI AERAZIONE

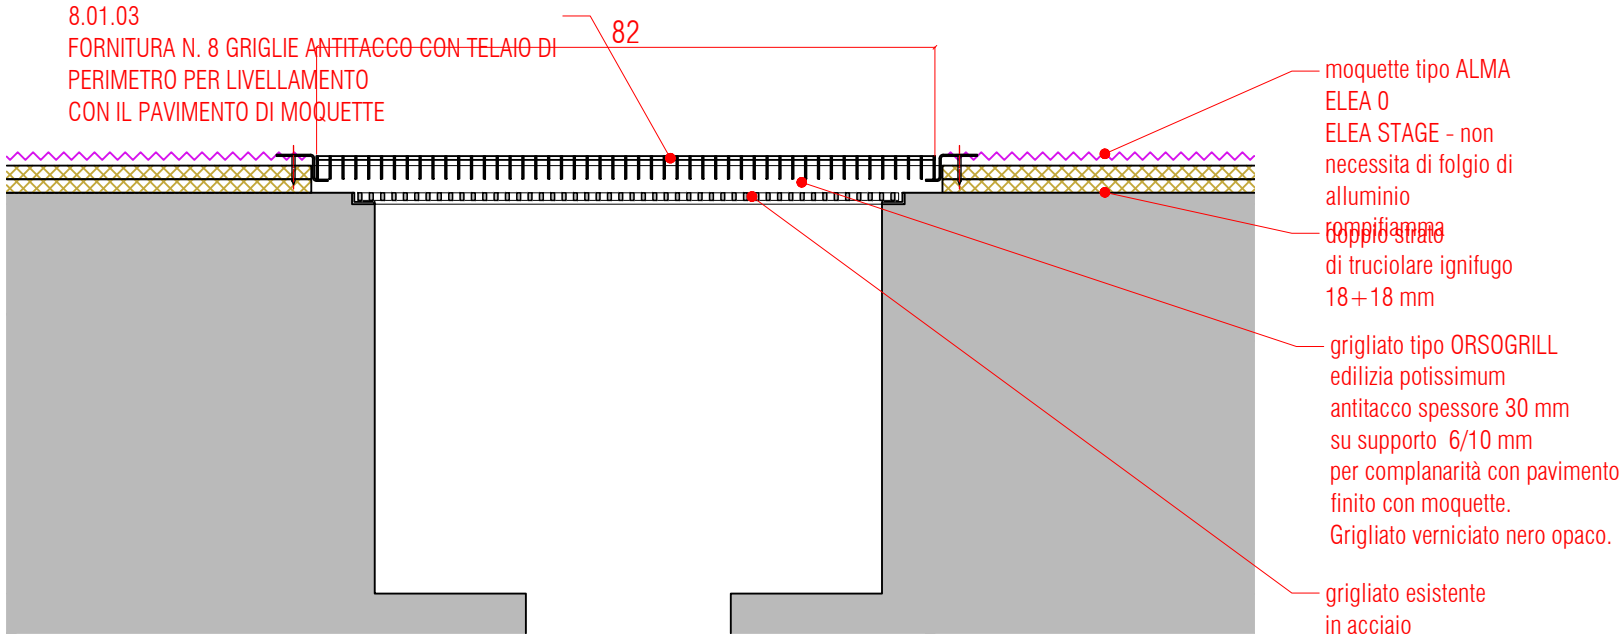


ATTENZIONE: I CERCHI ROSSI INDIVIDUANO LE GRIGLIE DI AERAZIONE ALL'INTERNO DELLA SAGOMA DEL PAVIMENTO DI ALLESTIMENTO. TUTTE LE GRIGLIE ESISTENTI DEVONO ESSERE COPERTE CON GRIGLIATO TIPO ORSOGRILL POTISSIMUM EDILIZIA ANTITACCO ALTEZZA 30 MM VERNICIATE DI NERO OPACO


ATTENZIONE: LA POSA DEL GRIGLIATO DI ALLESTIMENTO DEVE GARANTIRE LA COMPLANARITA' TRA LA SUPERFICIE MOQUETTATA FINITA E LE SUPERFICI RIVESTITE CON GRIGLIATO

ATTENZIONE: LA VERIFICA DELLE DIMENSIONI PRELIMINARE ALL'ESECUZIONE DELL'ALLESTIMENTO E' A CURA DELL'APPALTATORE

03- PLANIMETRIA- DOPPIO STRATO TRUCIOLARE

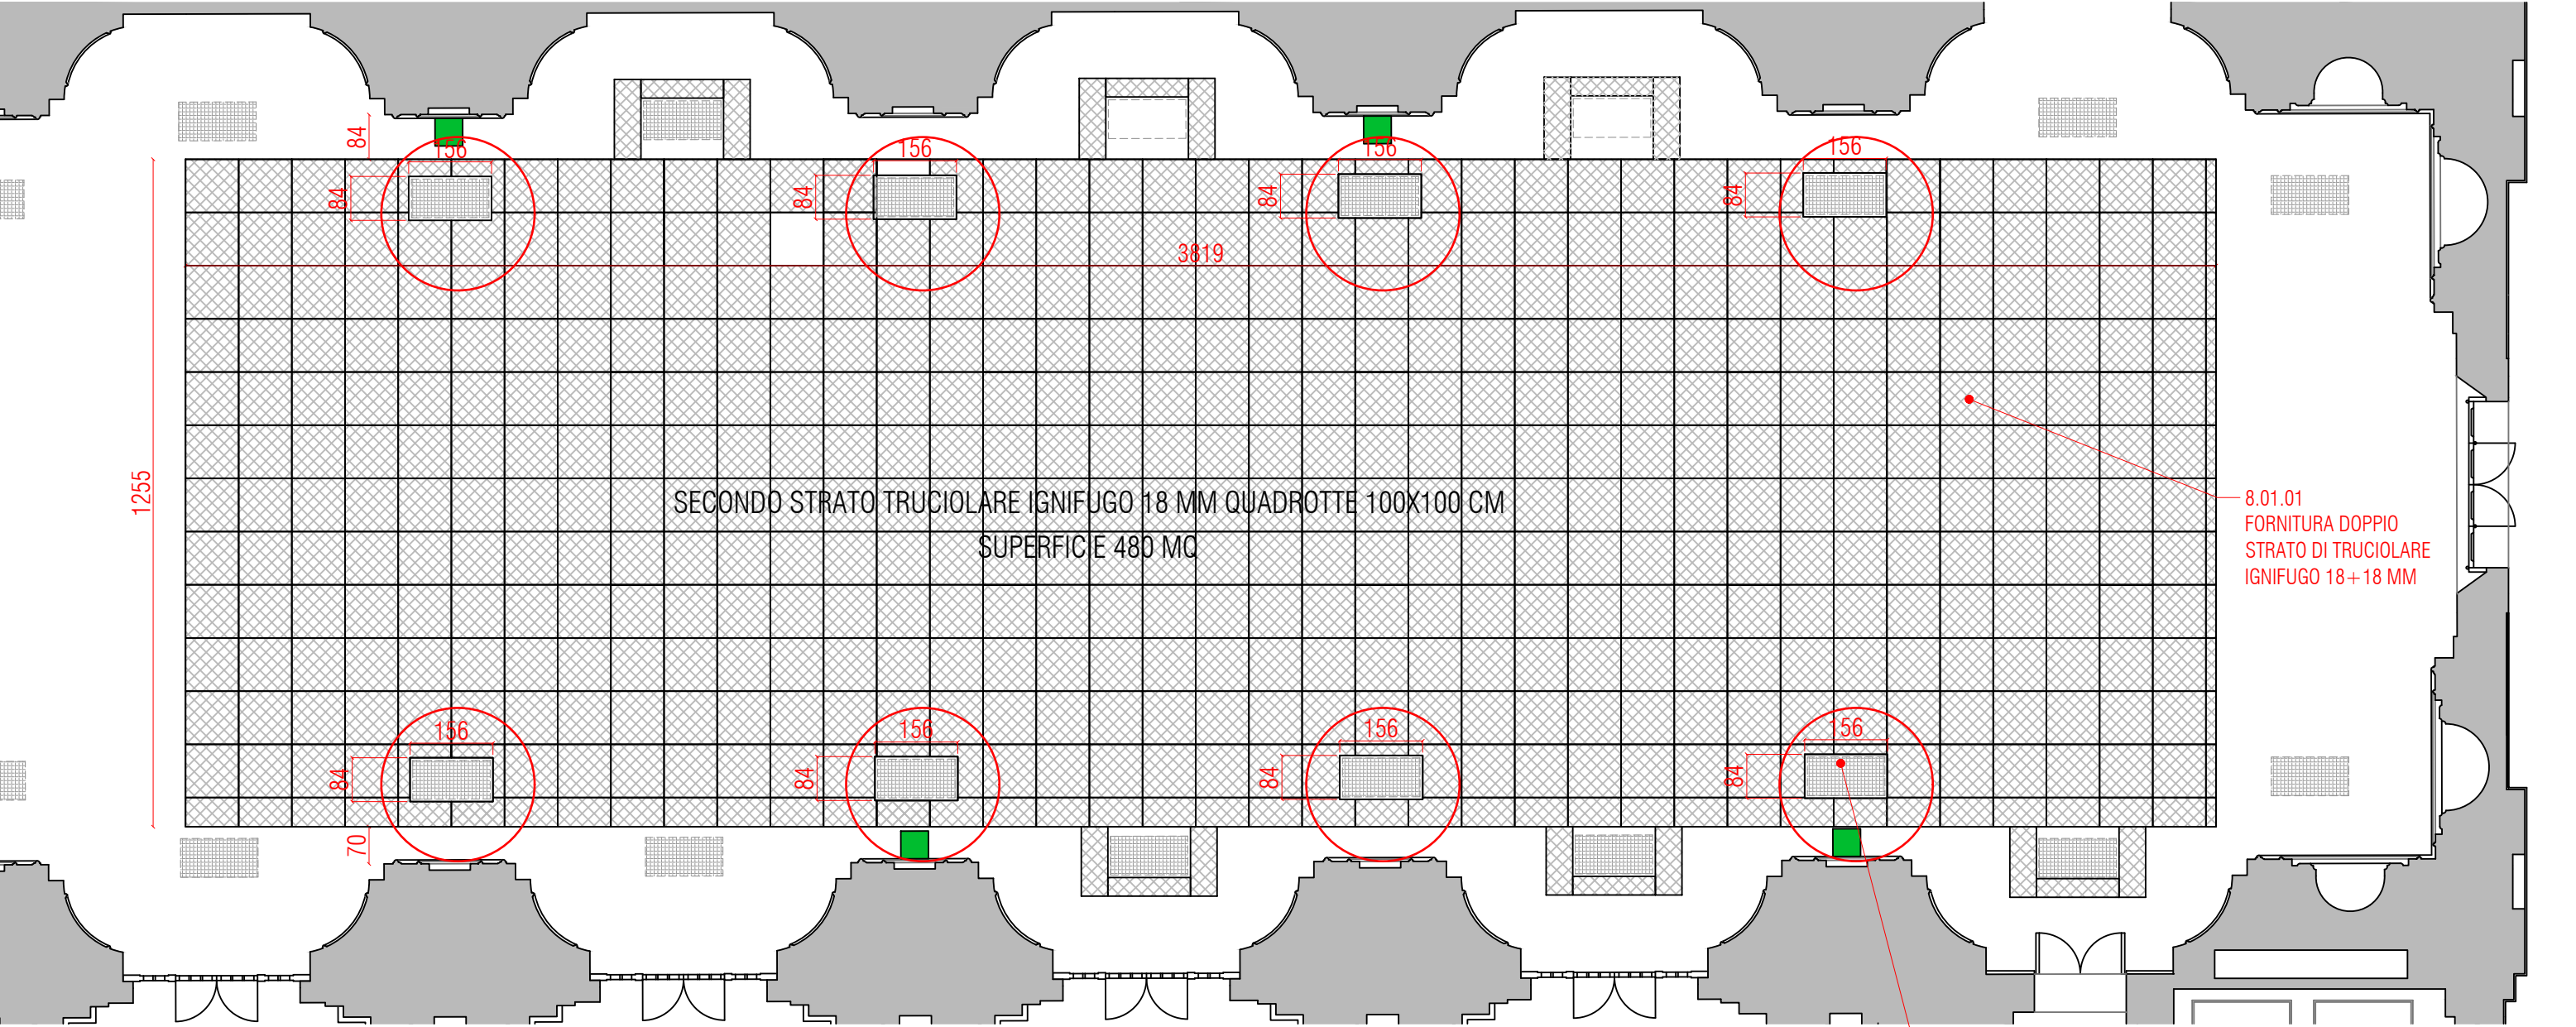

DETTAGLIO SEZIONE PAVIMENTO IN CORRISPONDENZA DELLE GRIGLIE DI AREAZIONE

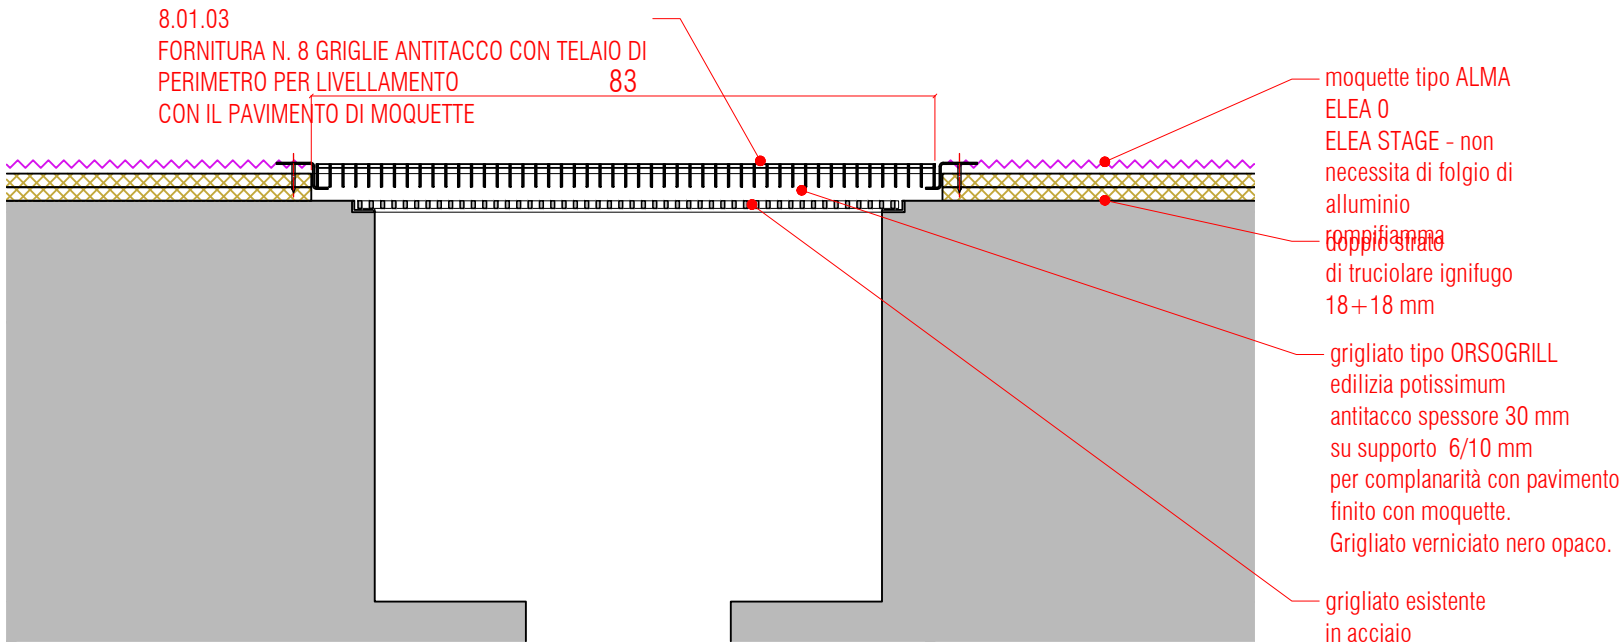


ATTENZIONE: I CERCHI ROSSI INDIVIDUANO LE GRIGLIE DI AERAZIONE ALL'INTERNO DELLA SAGOMA DEL PAVIMENTO DI ALLESTIMENTO. TUTTE LE GRIGLIE ESISTENTI DEVONO ESSERE COPERTE CON GRIGLIATO TIPO ORSOGRILL POTISSIMUM EDILIZIA ANTITACCO ALTEZZA 30 MM VERNICIATE DI NERO OPACO

ATTENZIONE: LA POSA DEL GRIGLIATO DI ALLESTIMENTO DEVE GARANTIRE LA COMPLANARITA' TRA LA SUPERFICIE MOQUETTATA FINITA E LE SUPERFICI RIVESTITE CON GRIGLIATO




ATTENZIONE: LA VERIFICA DELLE DIMENSIONI PRELIMINARE ALL'ESECUZIONE DELL'ALLESTIMENTO E' A CURA DELL'APPALTATORE

grigliato esistente in acciaio


04- PLANIMETRIA - MOQUETTE IGNIFUGA

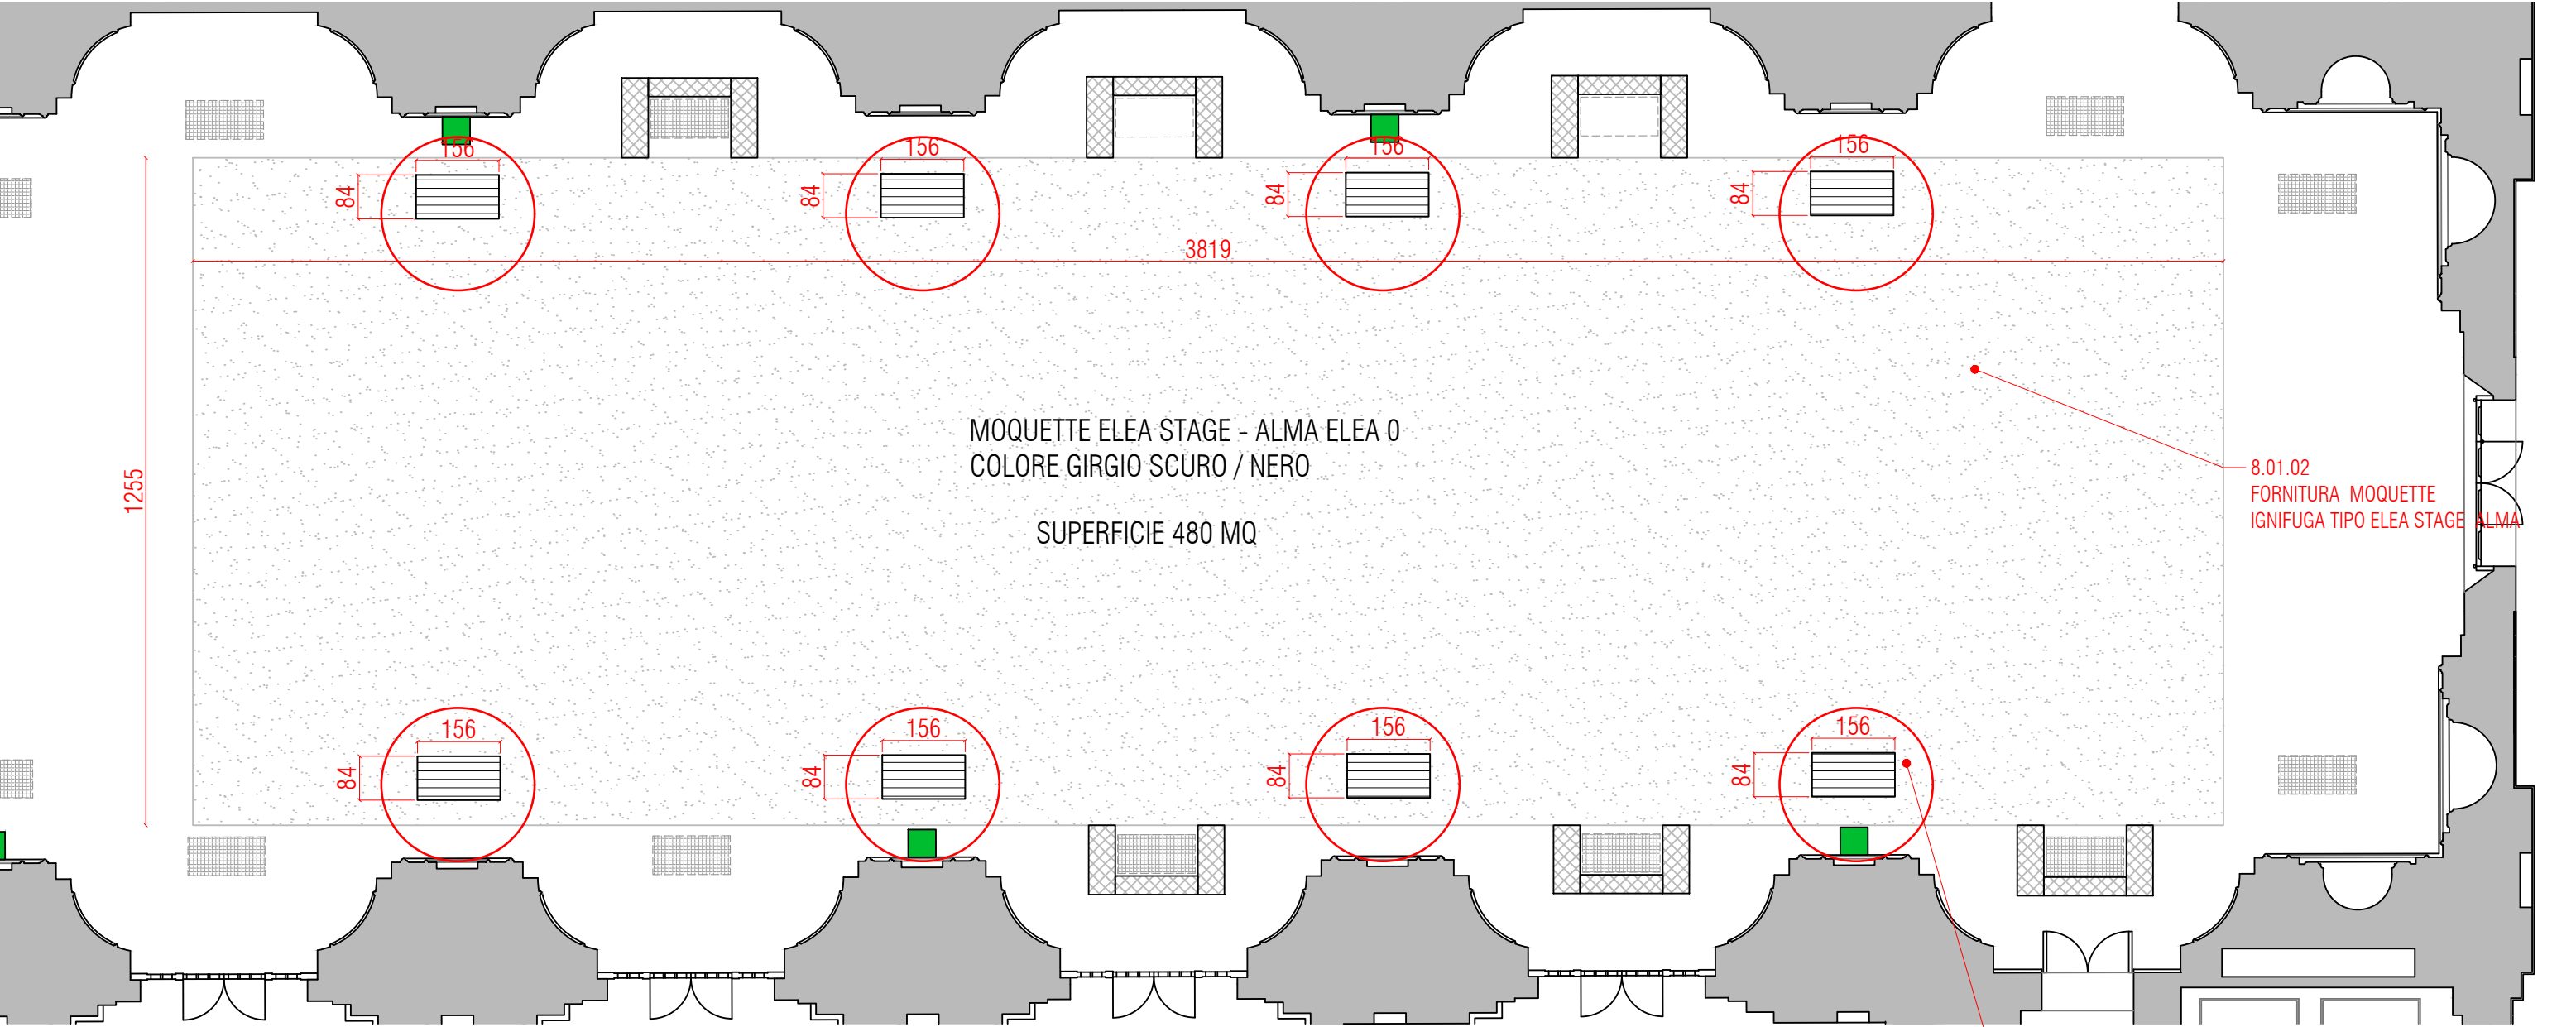

DETTAGLIO SEZIONE PAVIMENTO IN CORRISPONDENZA DELLE GRIGLIE DI AREAZIONE

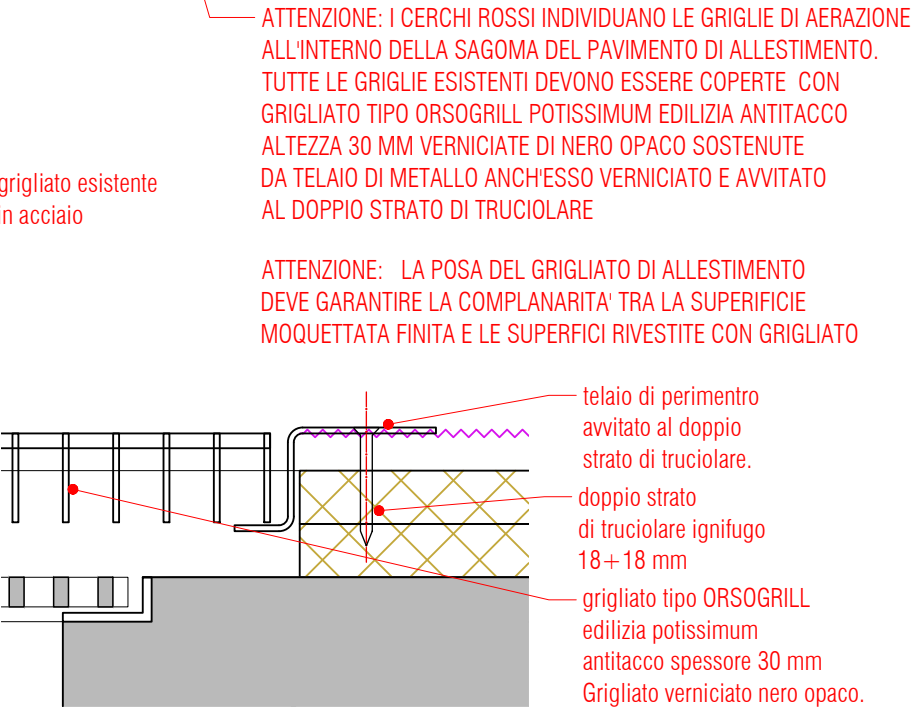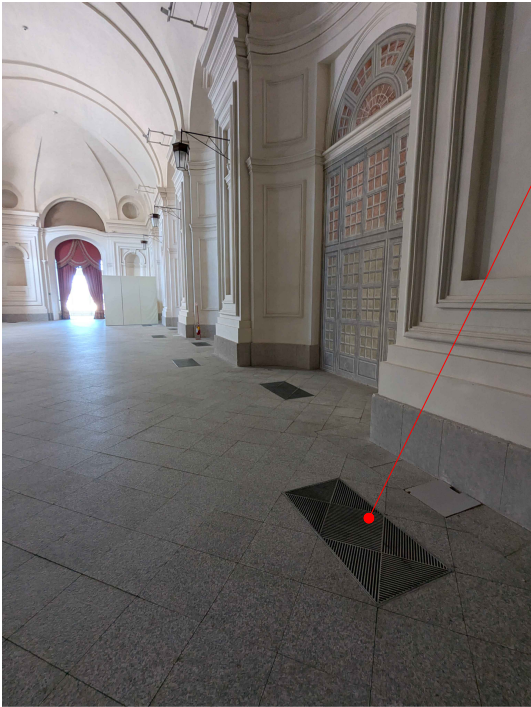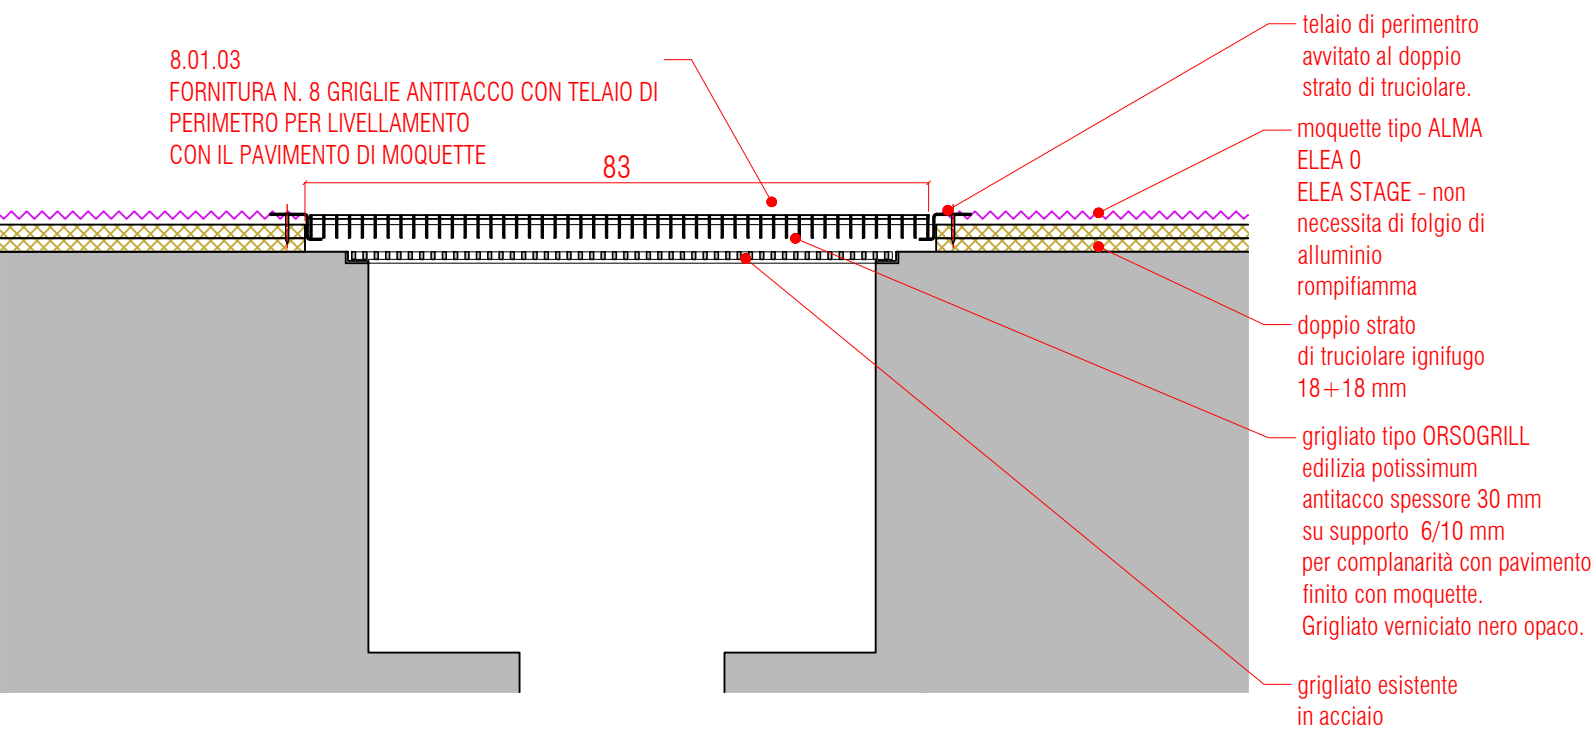

05- PLANIMETRIA STRUTTURE RETICOLARI DI ALLUMINIO

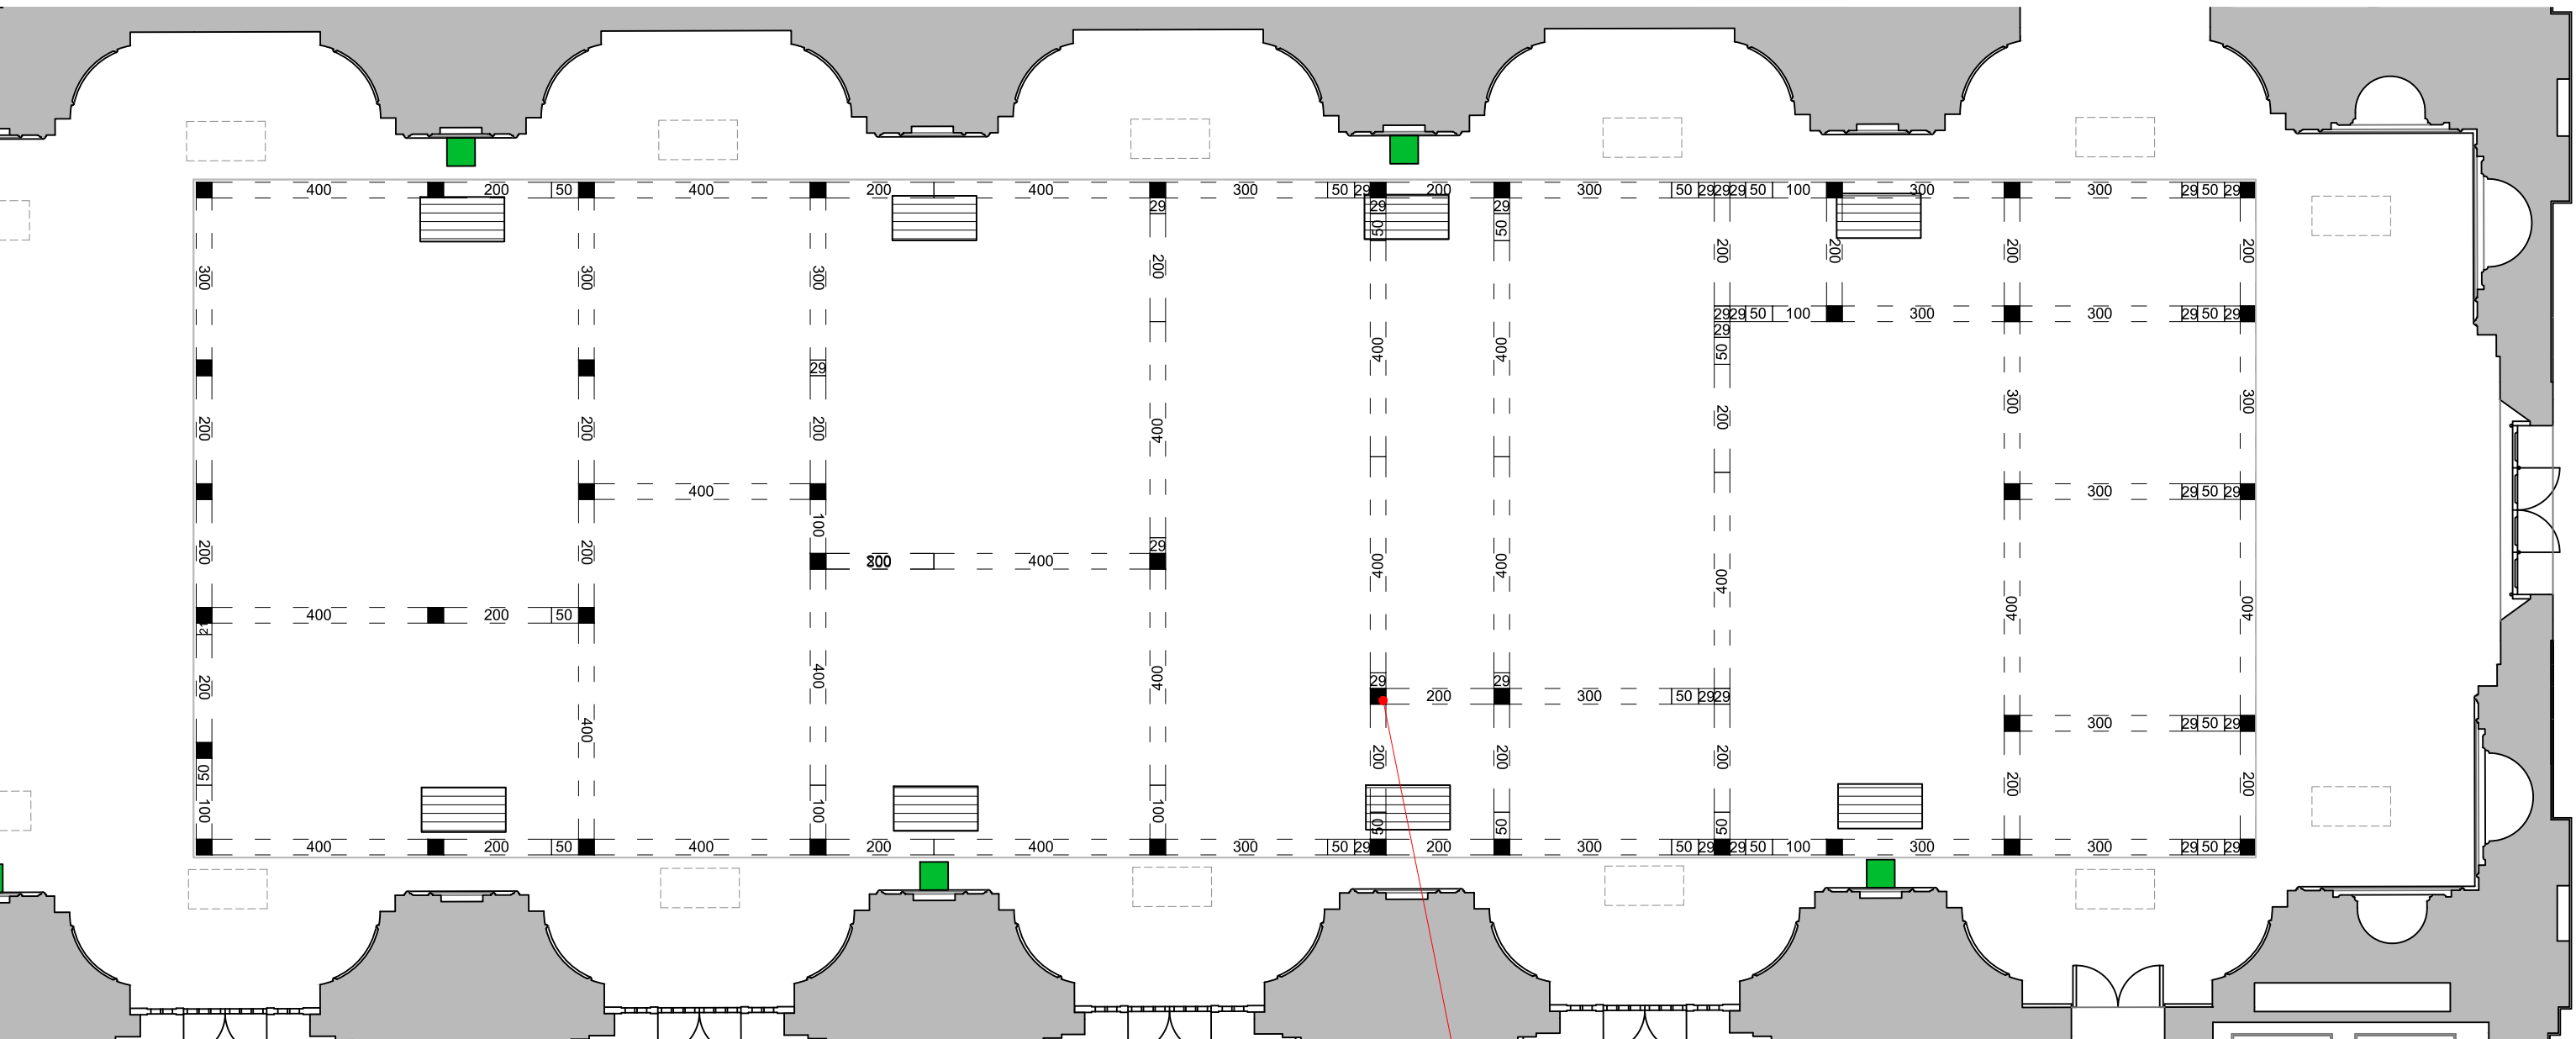

- ATTENZIONE : CONSULTARE IL PROGETTO STATICO SPECIFICO PER LA STRUTTURA DI TRAVI RETICOLARI IN ALLUMINIO


**ATTENZIONE: LA VERIFICA DELLE
DIMENSIONI PRELIMINARE
ALL'ESECUZIONE DELL'ALLESTIMENTO
E' A CURA DELL'APPALTATORE**

This architectural floor plan depicts a large, rectangular hall with a complex internal layout. The plan is overlaid with a grid system, with dimensions (e.g., 400, 200, 150, 300) indicating the scale of various sections. Key features include:

- Rooms and Spaces:** Numerous rooms of varying sizes are delineated, some labeled with numbers (e.g., 200, 300, 400,581

**ATTENZIONE: LA VERIFICA DELLE
DIMENSIONI PRELIMINARE
ALL'ESECUZIONE DELL'ALLESTIMENTO
E' A CURA DELL'APPALTATORE**


07- PROSPETTO STRUTTURE RETICOLARI DI ALLUMINIO

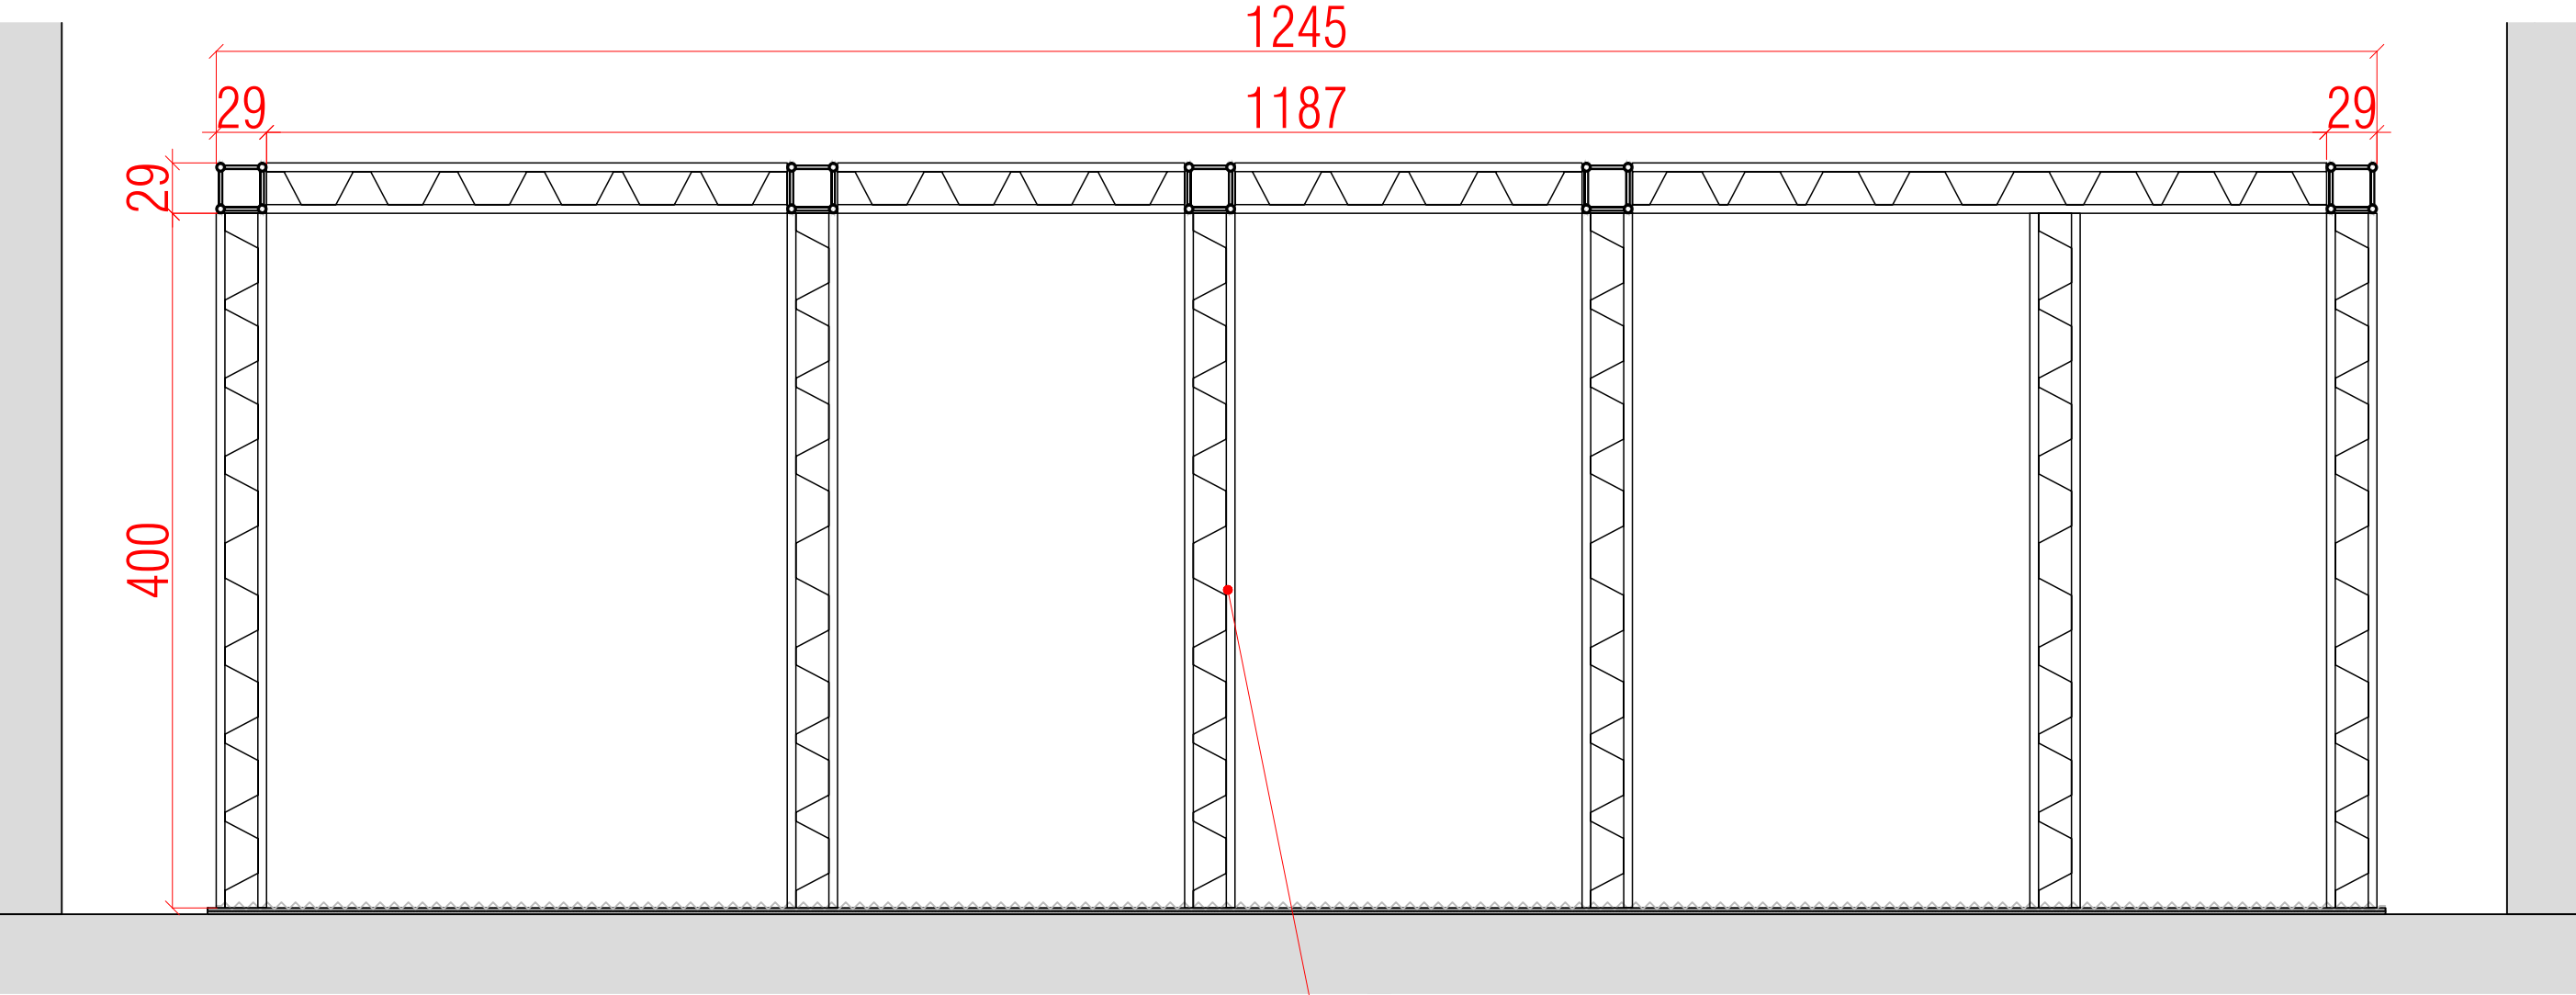


ATTENZIONE : CONSULTARE IL PROGETTO STATICO SPECIFICO PER LA STRUTTURA DI TRAVI RETICOLARI IN ALLUMINIO

ATTENZIONE : IL MONTAGGIO DEI VIDEOPROIETTORI, DEGLI SCHERMI DI PROIEZIONE, E DI TUTTO L'APPARATO MULTIMEDIALE E' ESCLUSO DALLA FORNITURA

08- PLANIMETRIA DOPPIO STRATO CIELINATURA DI TESSUTO OSCURANTE


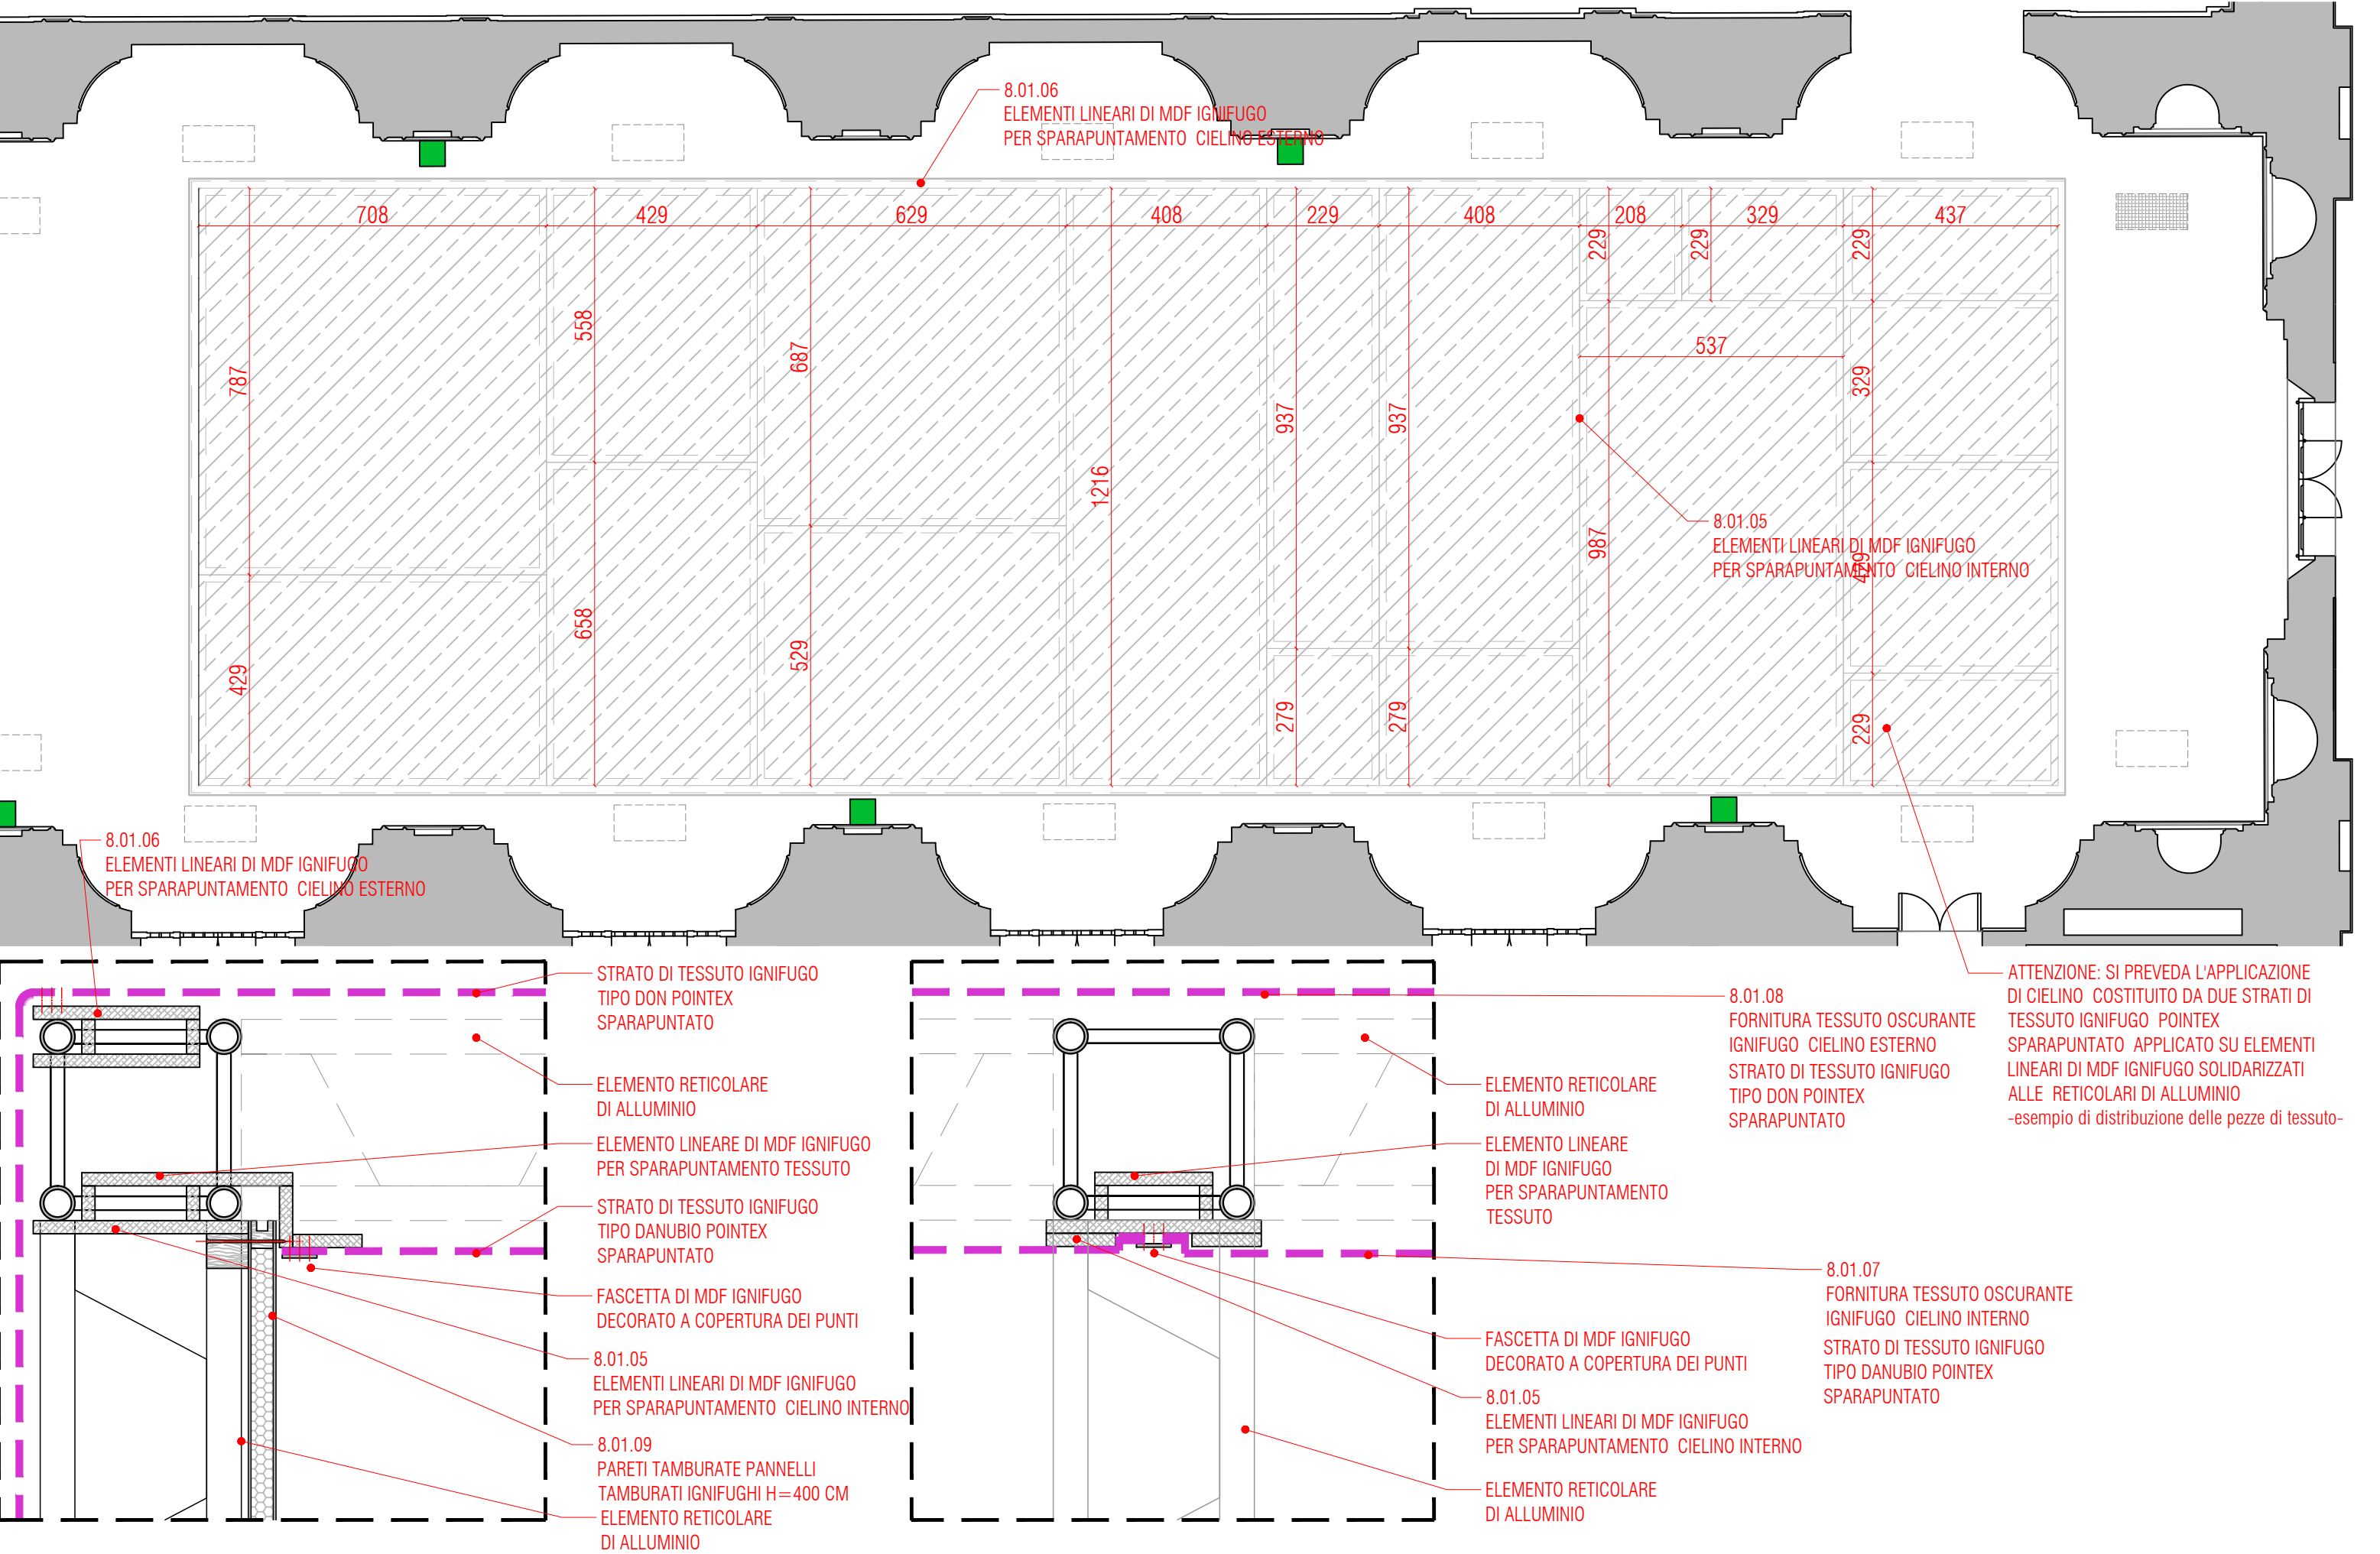


09- PLANIMETRIA - PARETI TAMBURATE IGNIFUGHE H=400 CM

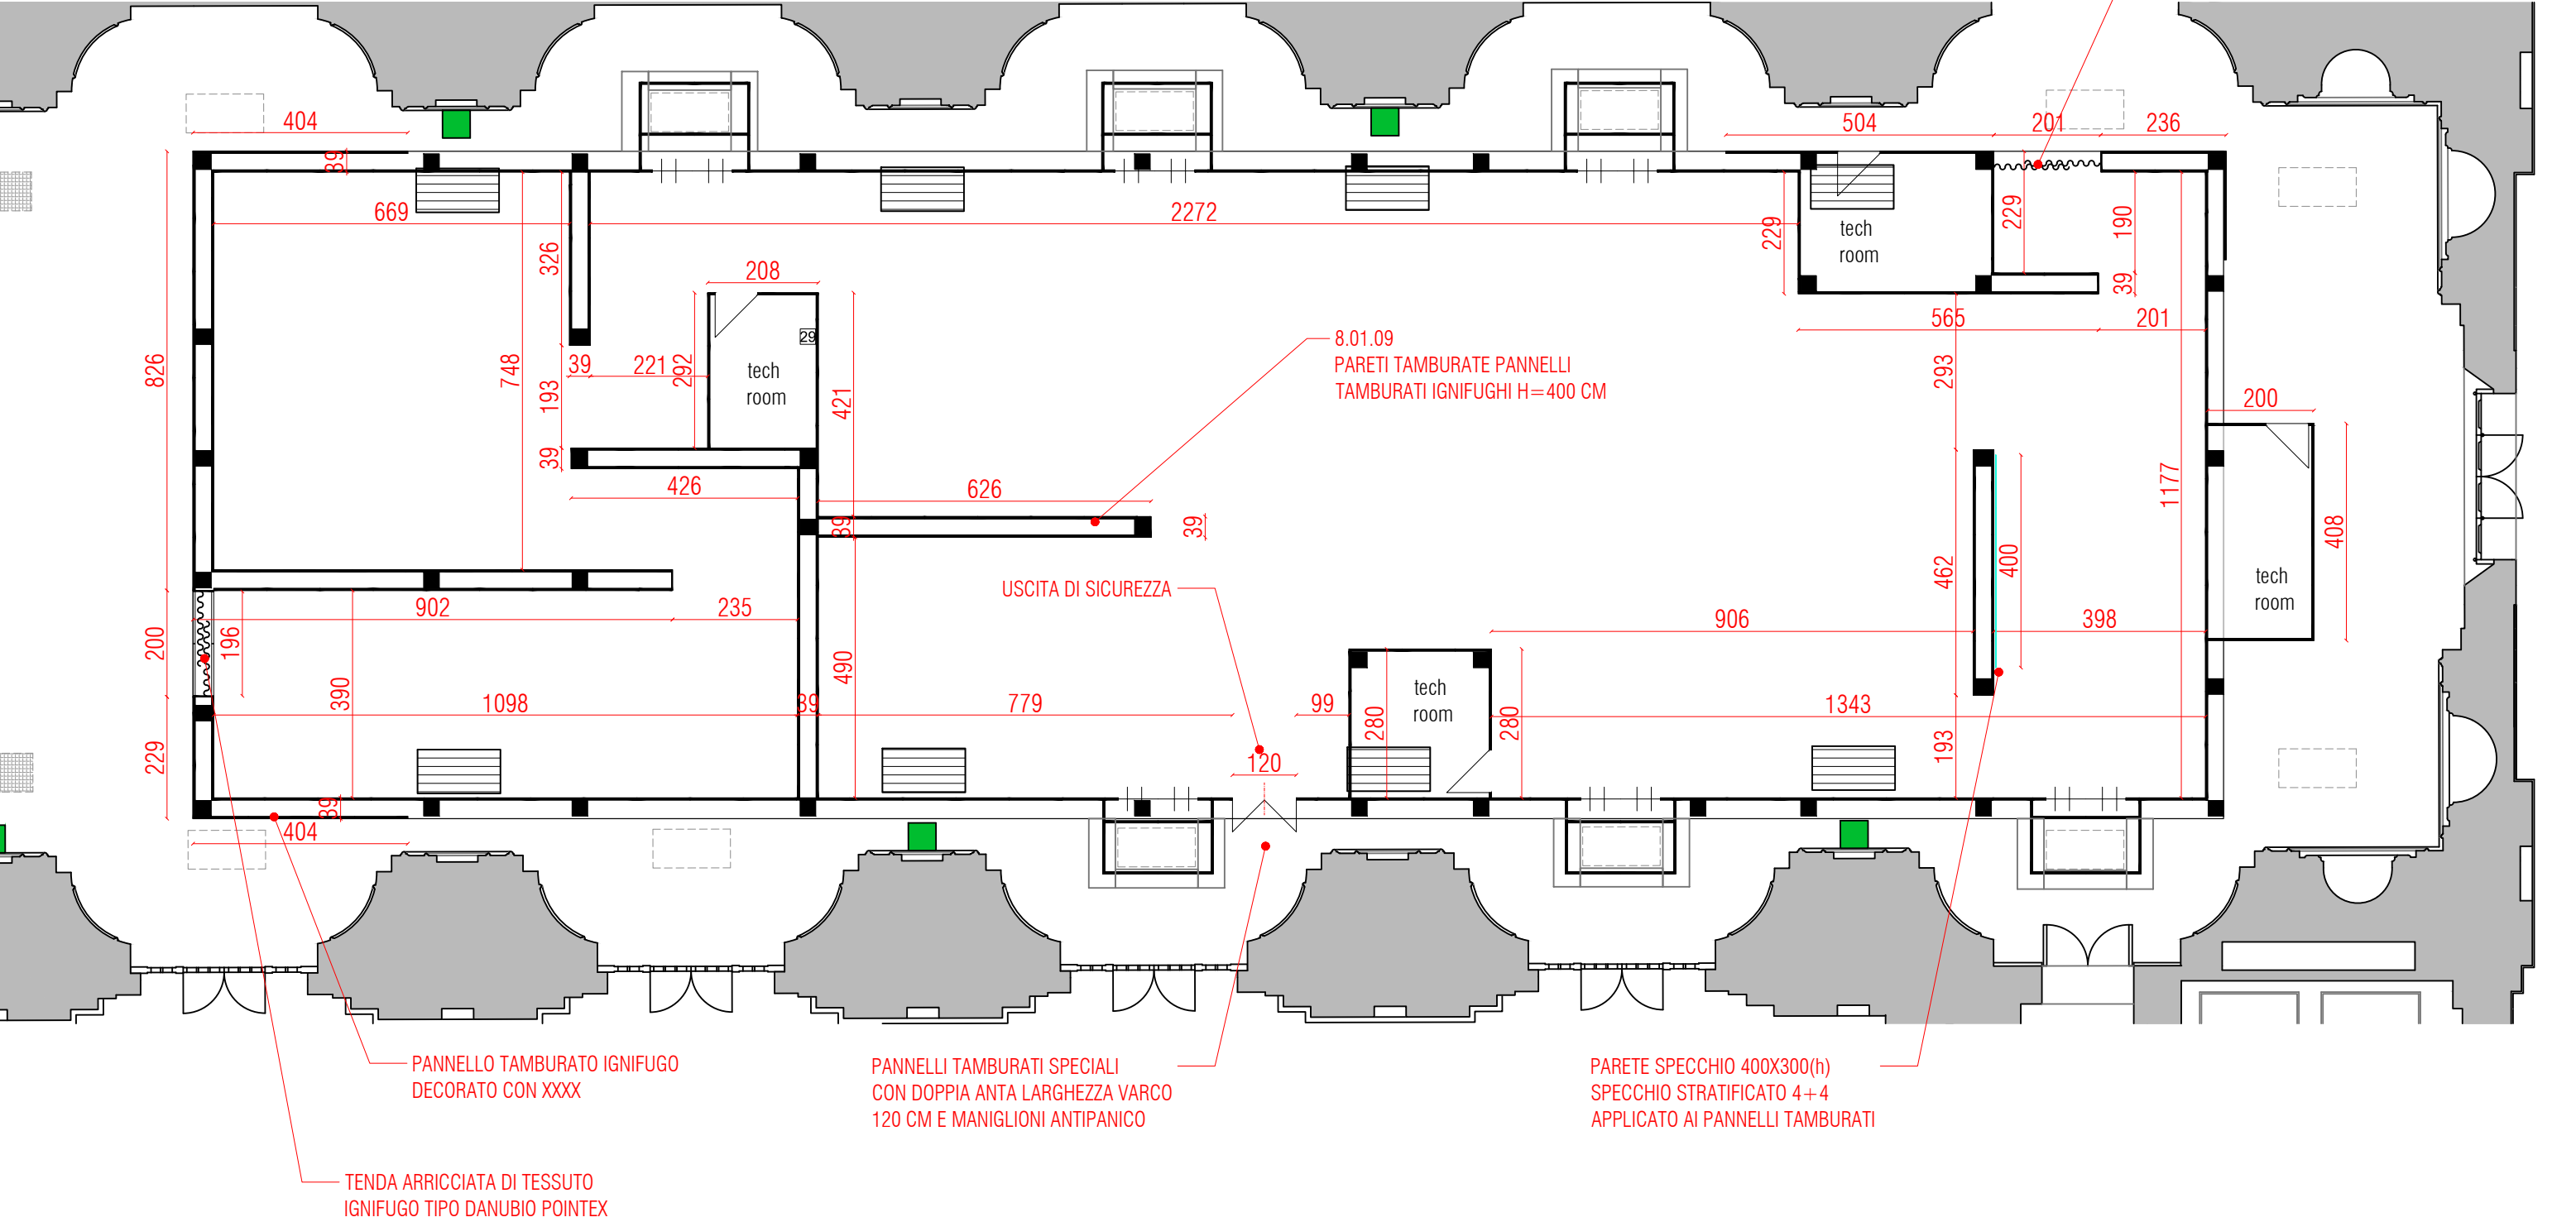

ATTENZIONE: LA VERIFICA DELLE
DIMENSIONI PRELIMINARE
ALL'ESECUZIONE DELL'ALLESTIMENTO
E' A CURA DELL'APPALTATORE

10- PROSPETTO INGRESSO DI MOSTRA

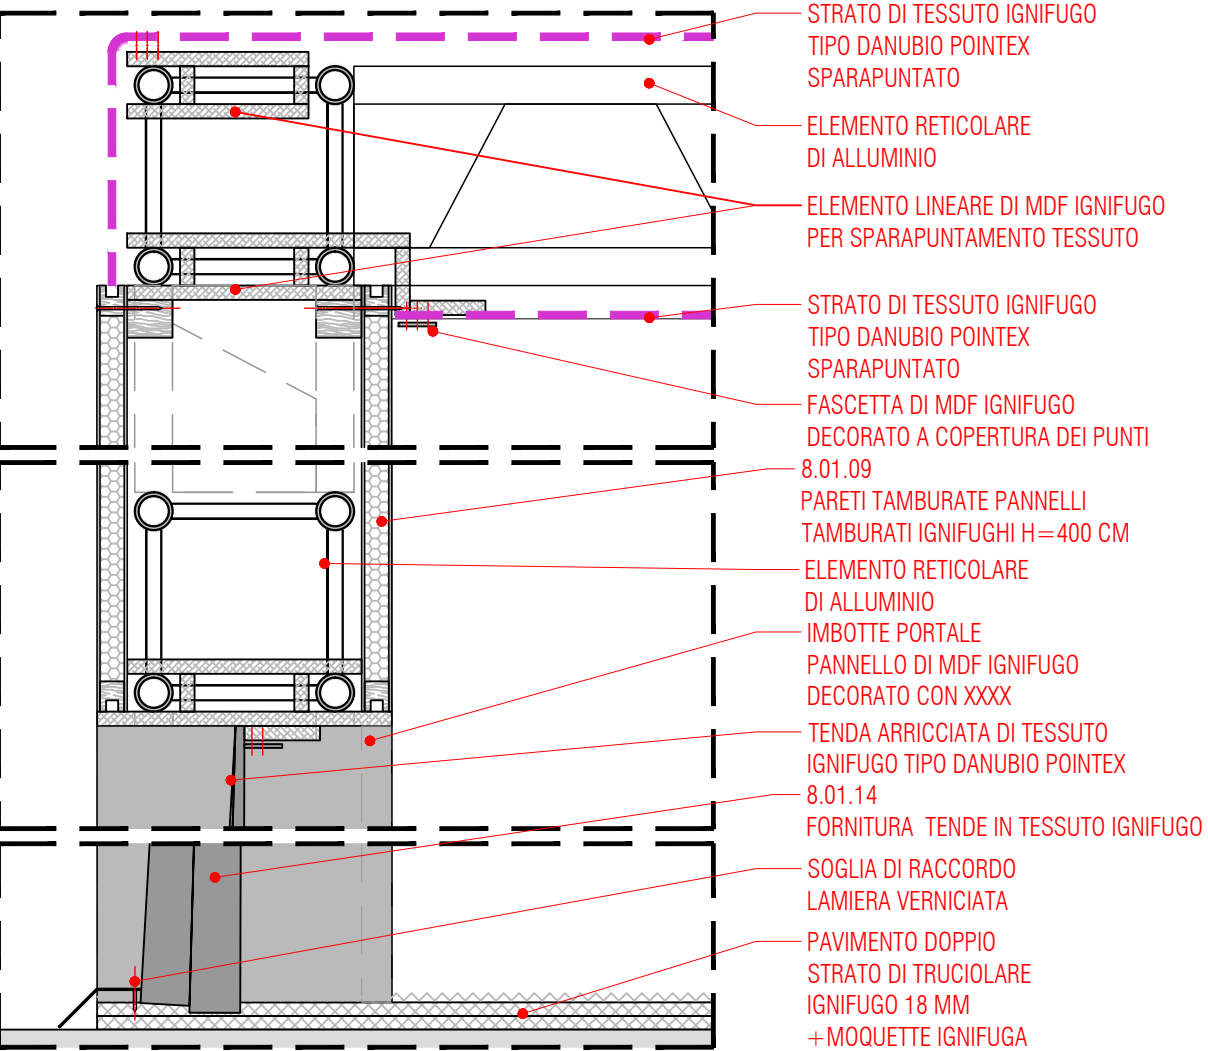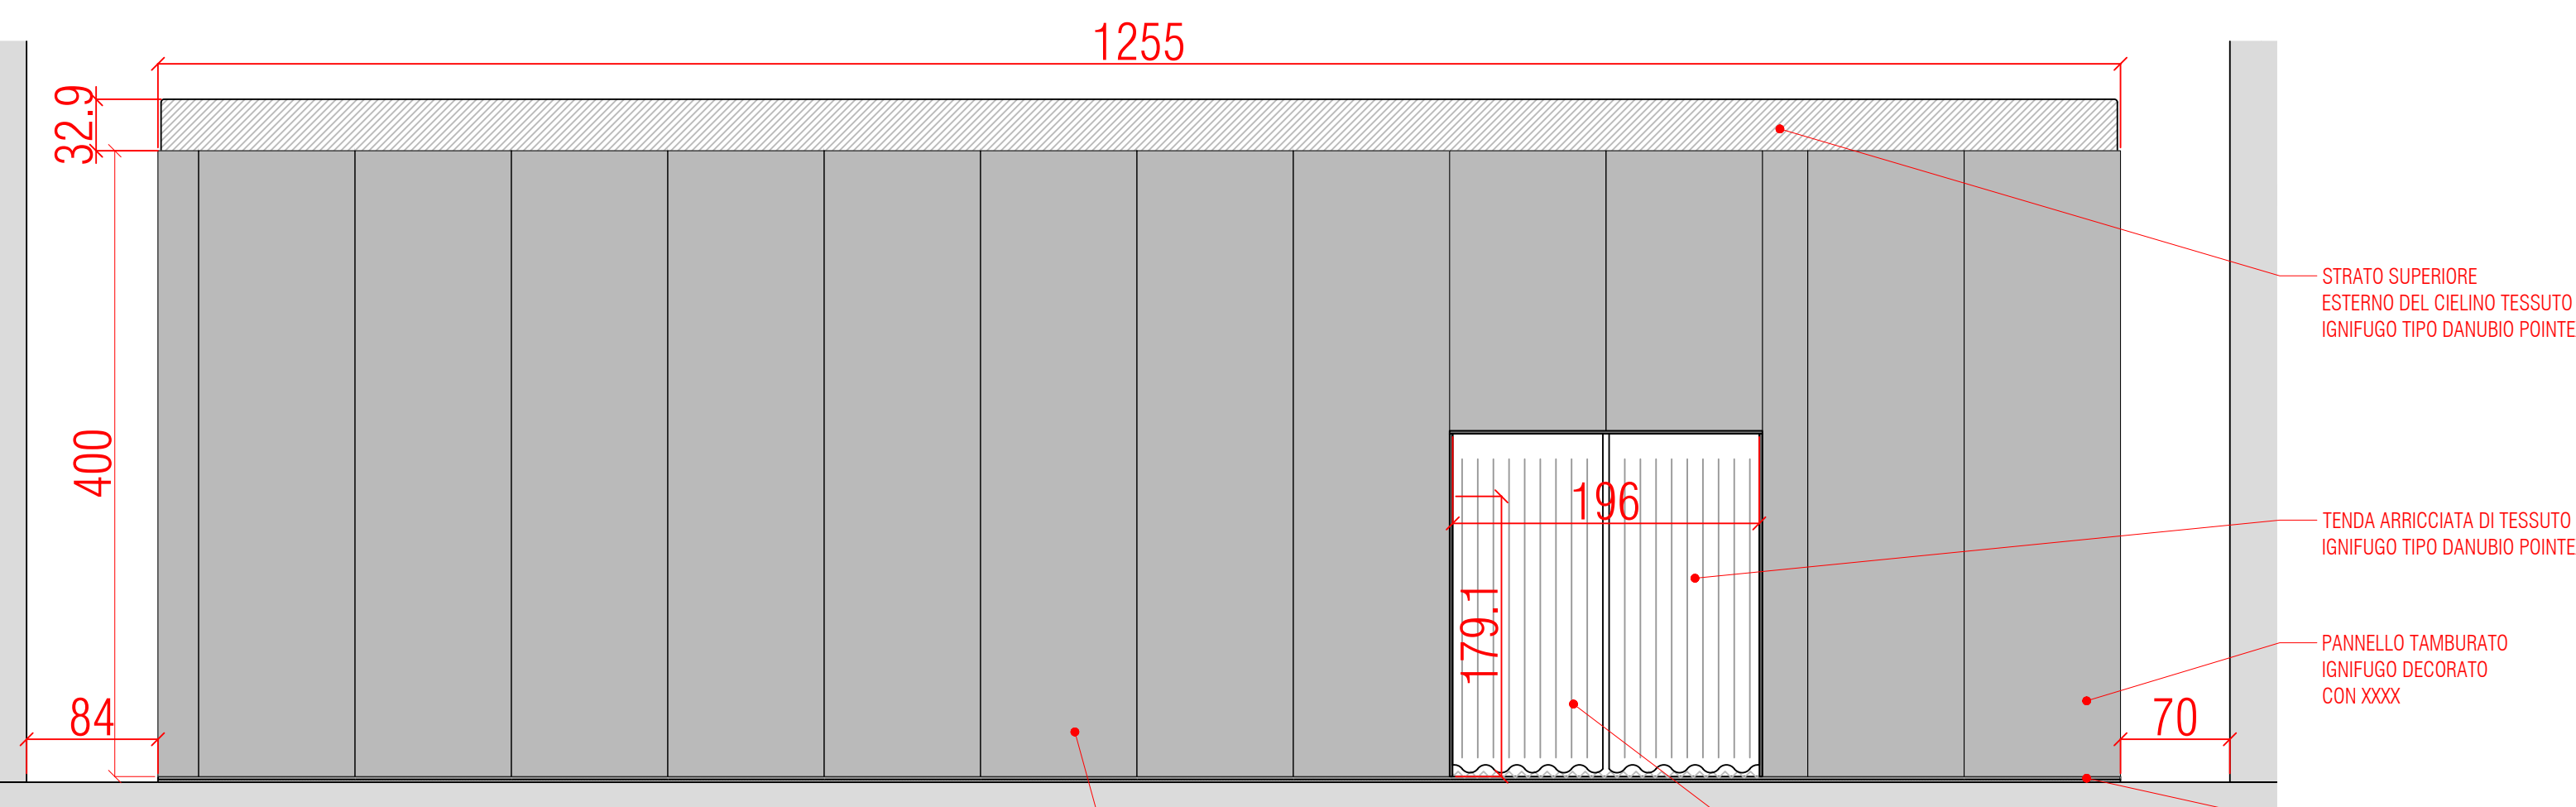


8.01.09
PARETI TAMBURATE PANNELLI
TAMBURATI IGNIFUGHI H=400 CM


PORTALE DI INGRESSO

ATTENZIONE: LA VERIFICA DELLE
DIMENSIONI PRELIMINARE
ALL'ESECUZIONE DELL'ALLESTIMENTO
E' A CURA DELL'APPALTATORE

11- PLANIMETRIA CON PLENUM REALIZZATI CON PARETI TAMBURATE IGNIFUGHE H=250 CM E COLLETTORE DI LAMIERA

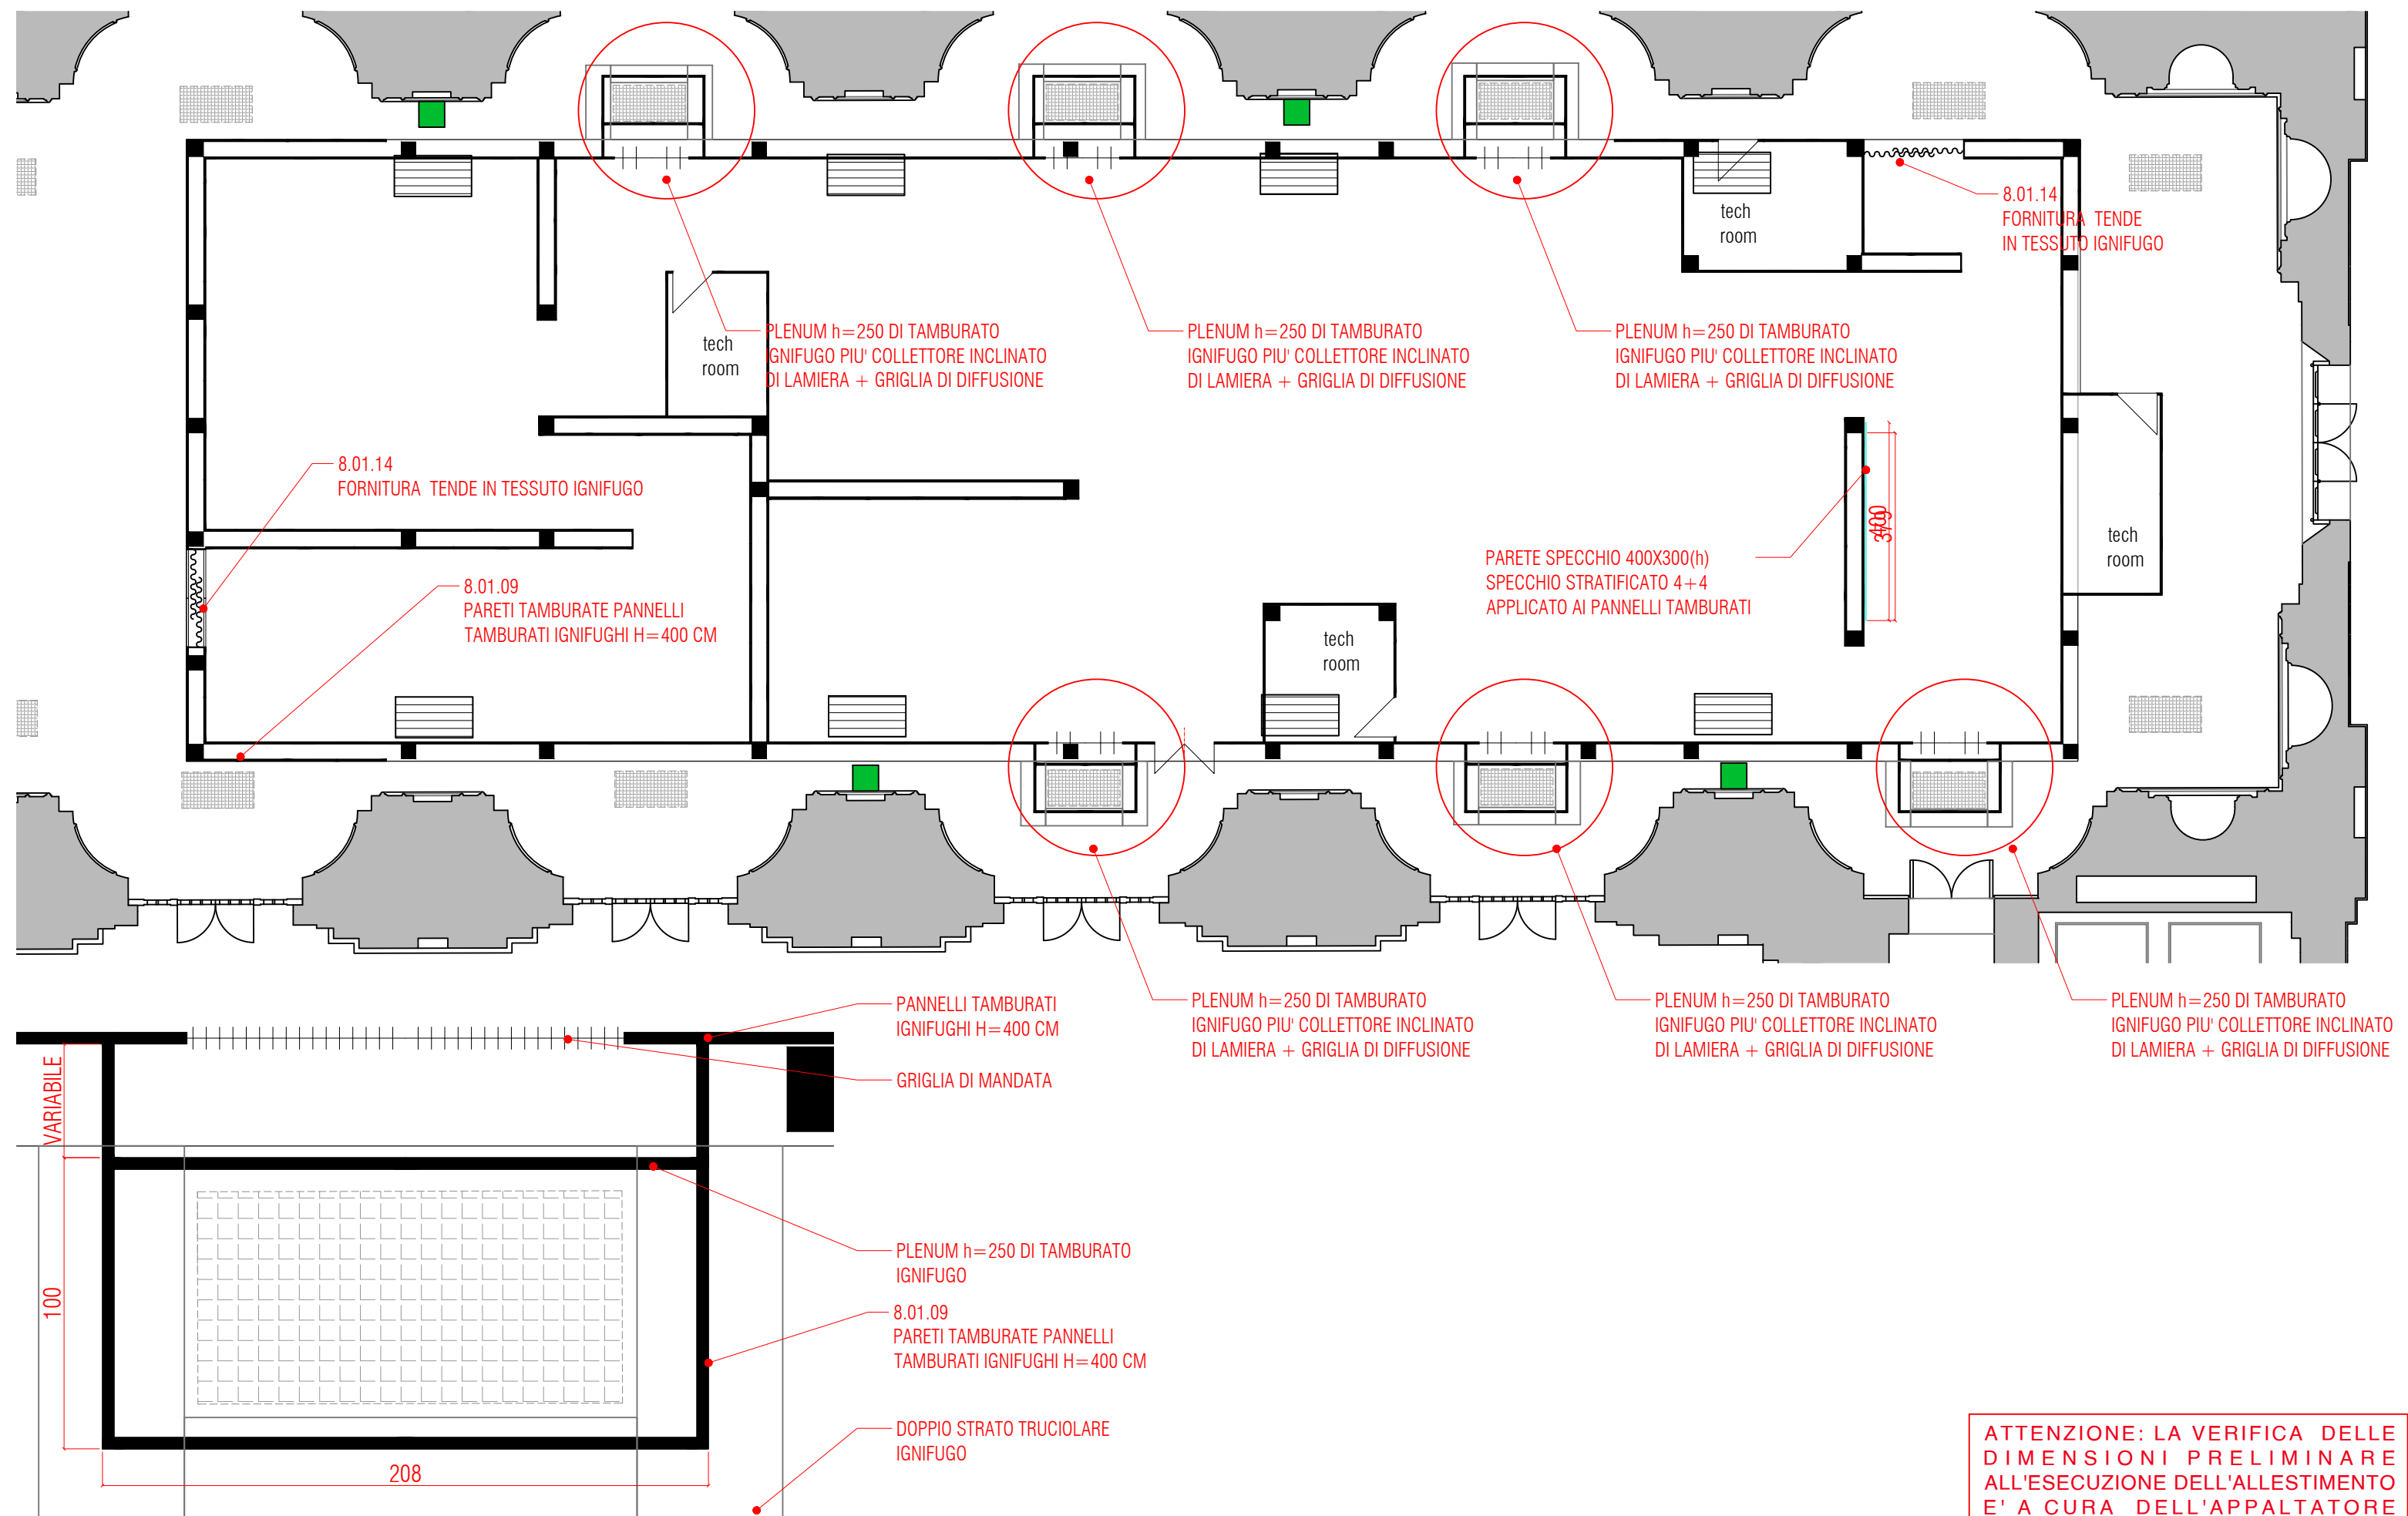

12- PLENUM REALIZZATI CON PARETI TAMBURATE IGNIFUGHE H=250 CM E COLLETTORE DI LAMIERA

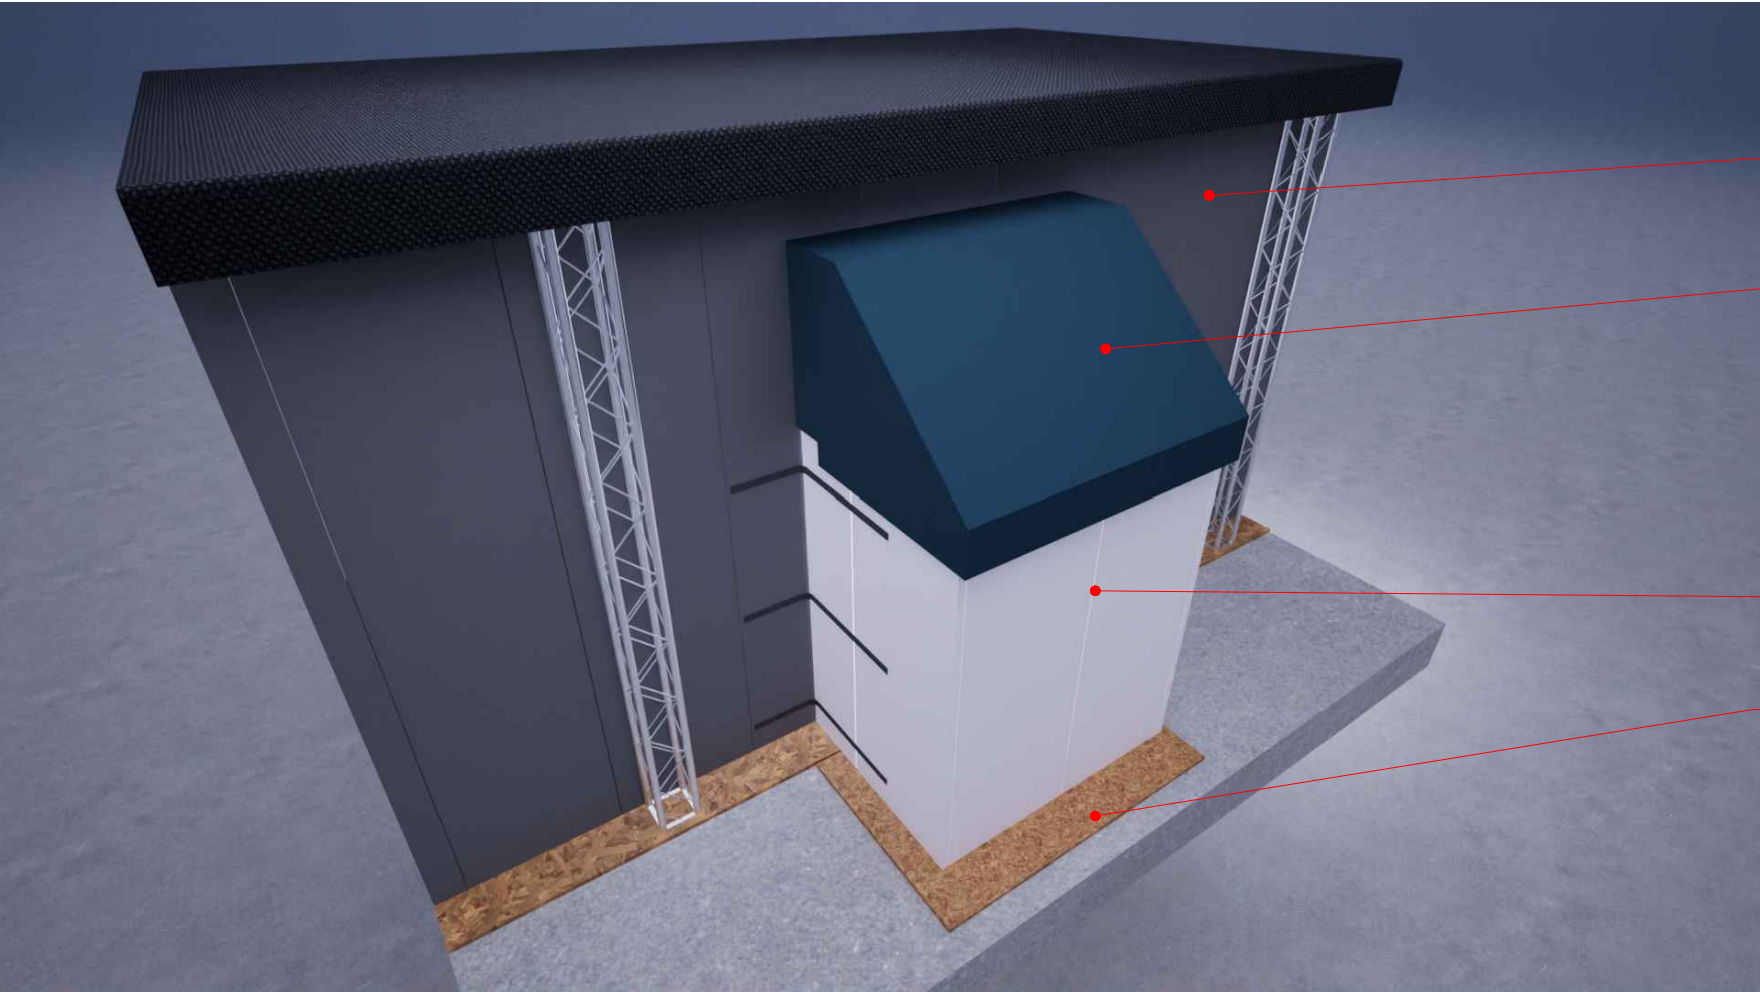


VISTA DEL PLENUM
ESTERNA

PANNELLI TAMBURATI
IGNIFUGHI H=400 CM

8.01.10
N.6 COLLETTORI PLENUM DI LAMIERA

PLENUM h=250 DI TAMBURATO
IGNIFUGO

DOPPIO STRATO TRUCIOLARE
IGNIFUGO

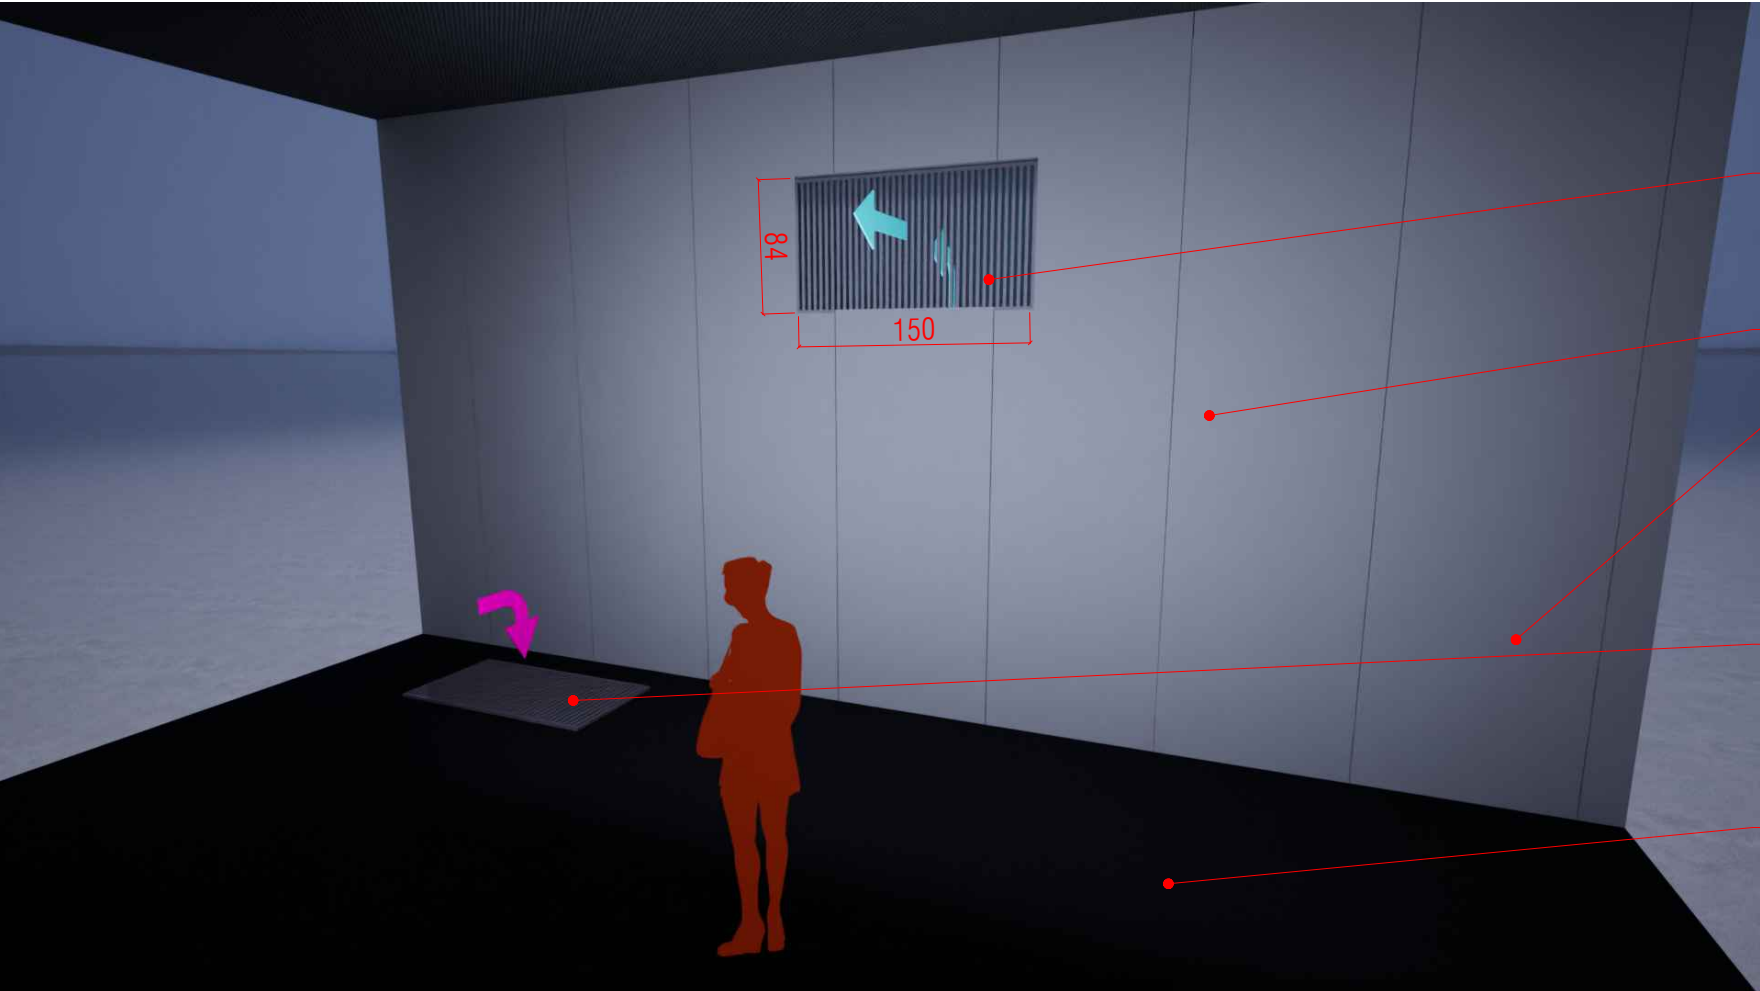

VISTA INTERNA DELLA
GRIGLIA DI DIFFUSIONE

GRIGLIA DI MANDATA

PANNELLI TAMBURATI
IGNIFUGHI H=400 CM



8.01.09
PARETI TAMBURATE PANNELLI
TAMBURATI IGNIFUGHI H=400 CM

GRIGLIA DI RIPRESA

MOQUETTE IGNIFUGA


ATTENZIONE: LA VERIFICA DELLE
DIMENSIONI PRELIMINARE
ALL'ESECUZIONE DELL'ALLESTIMENTO
E' A CURA DELL'APPALTATORE

13- PLENUM REALIZZATI CON PARETI TAMBURATE IGNIFUGHE H=250 CM E COLLETTORE DI LAMIERA

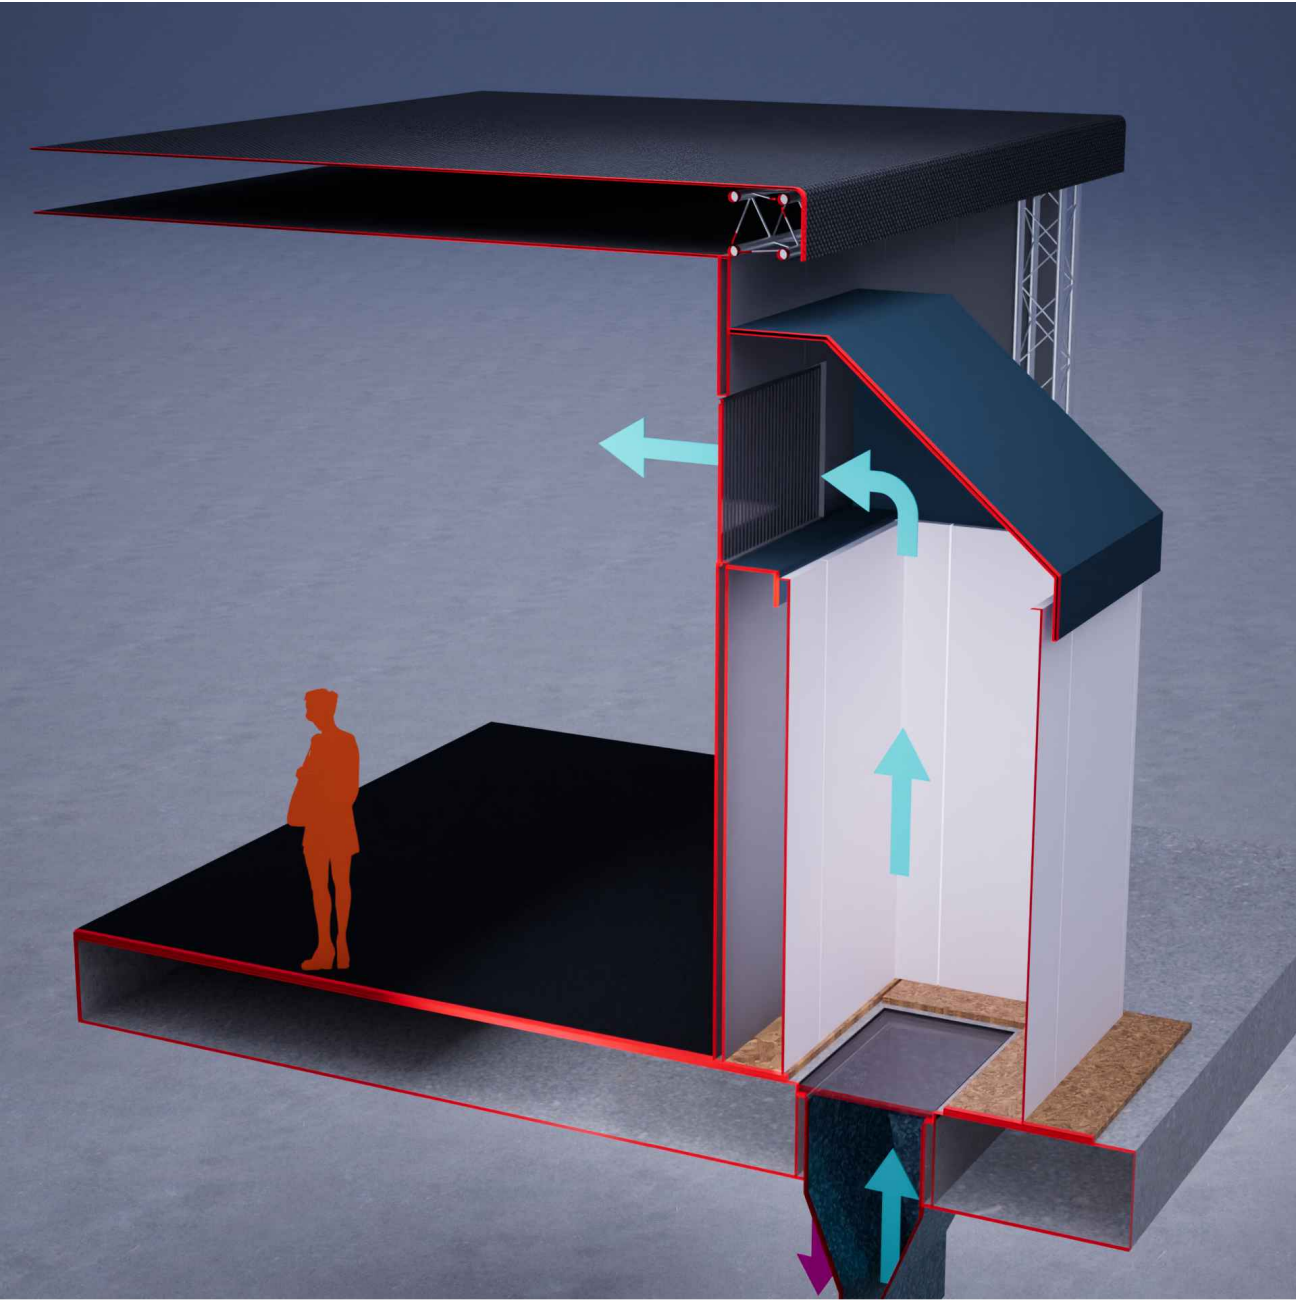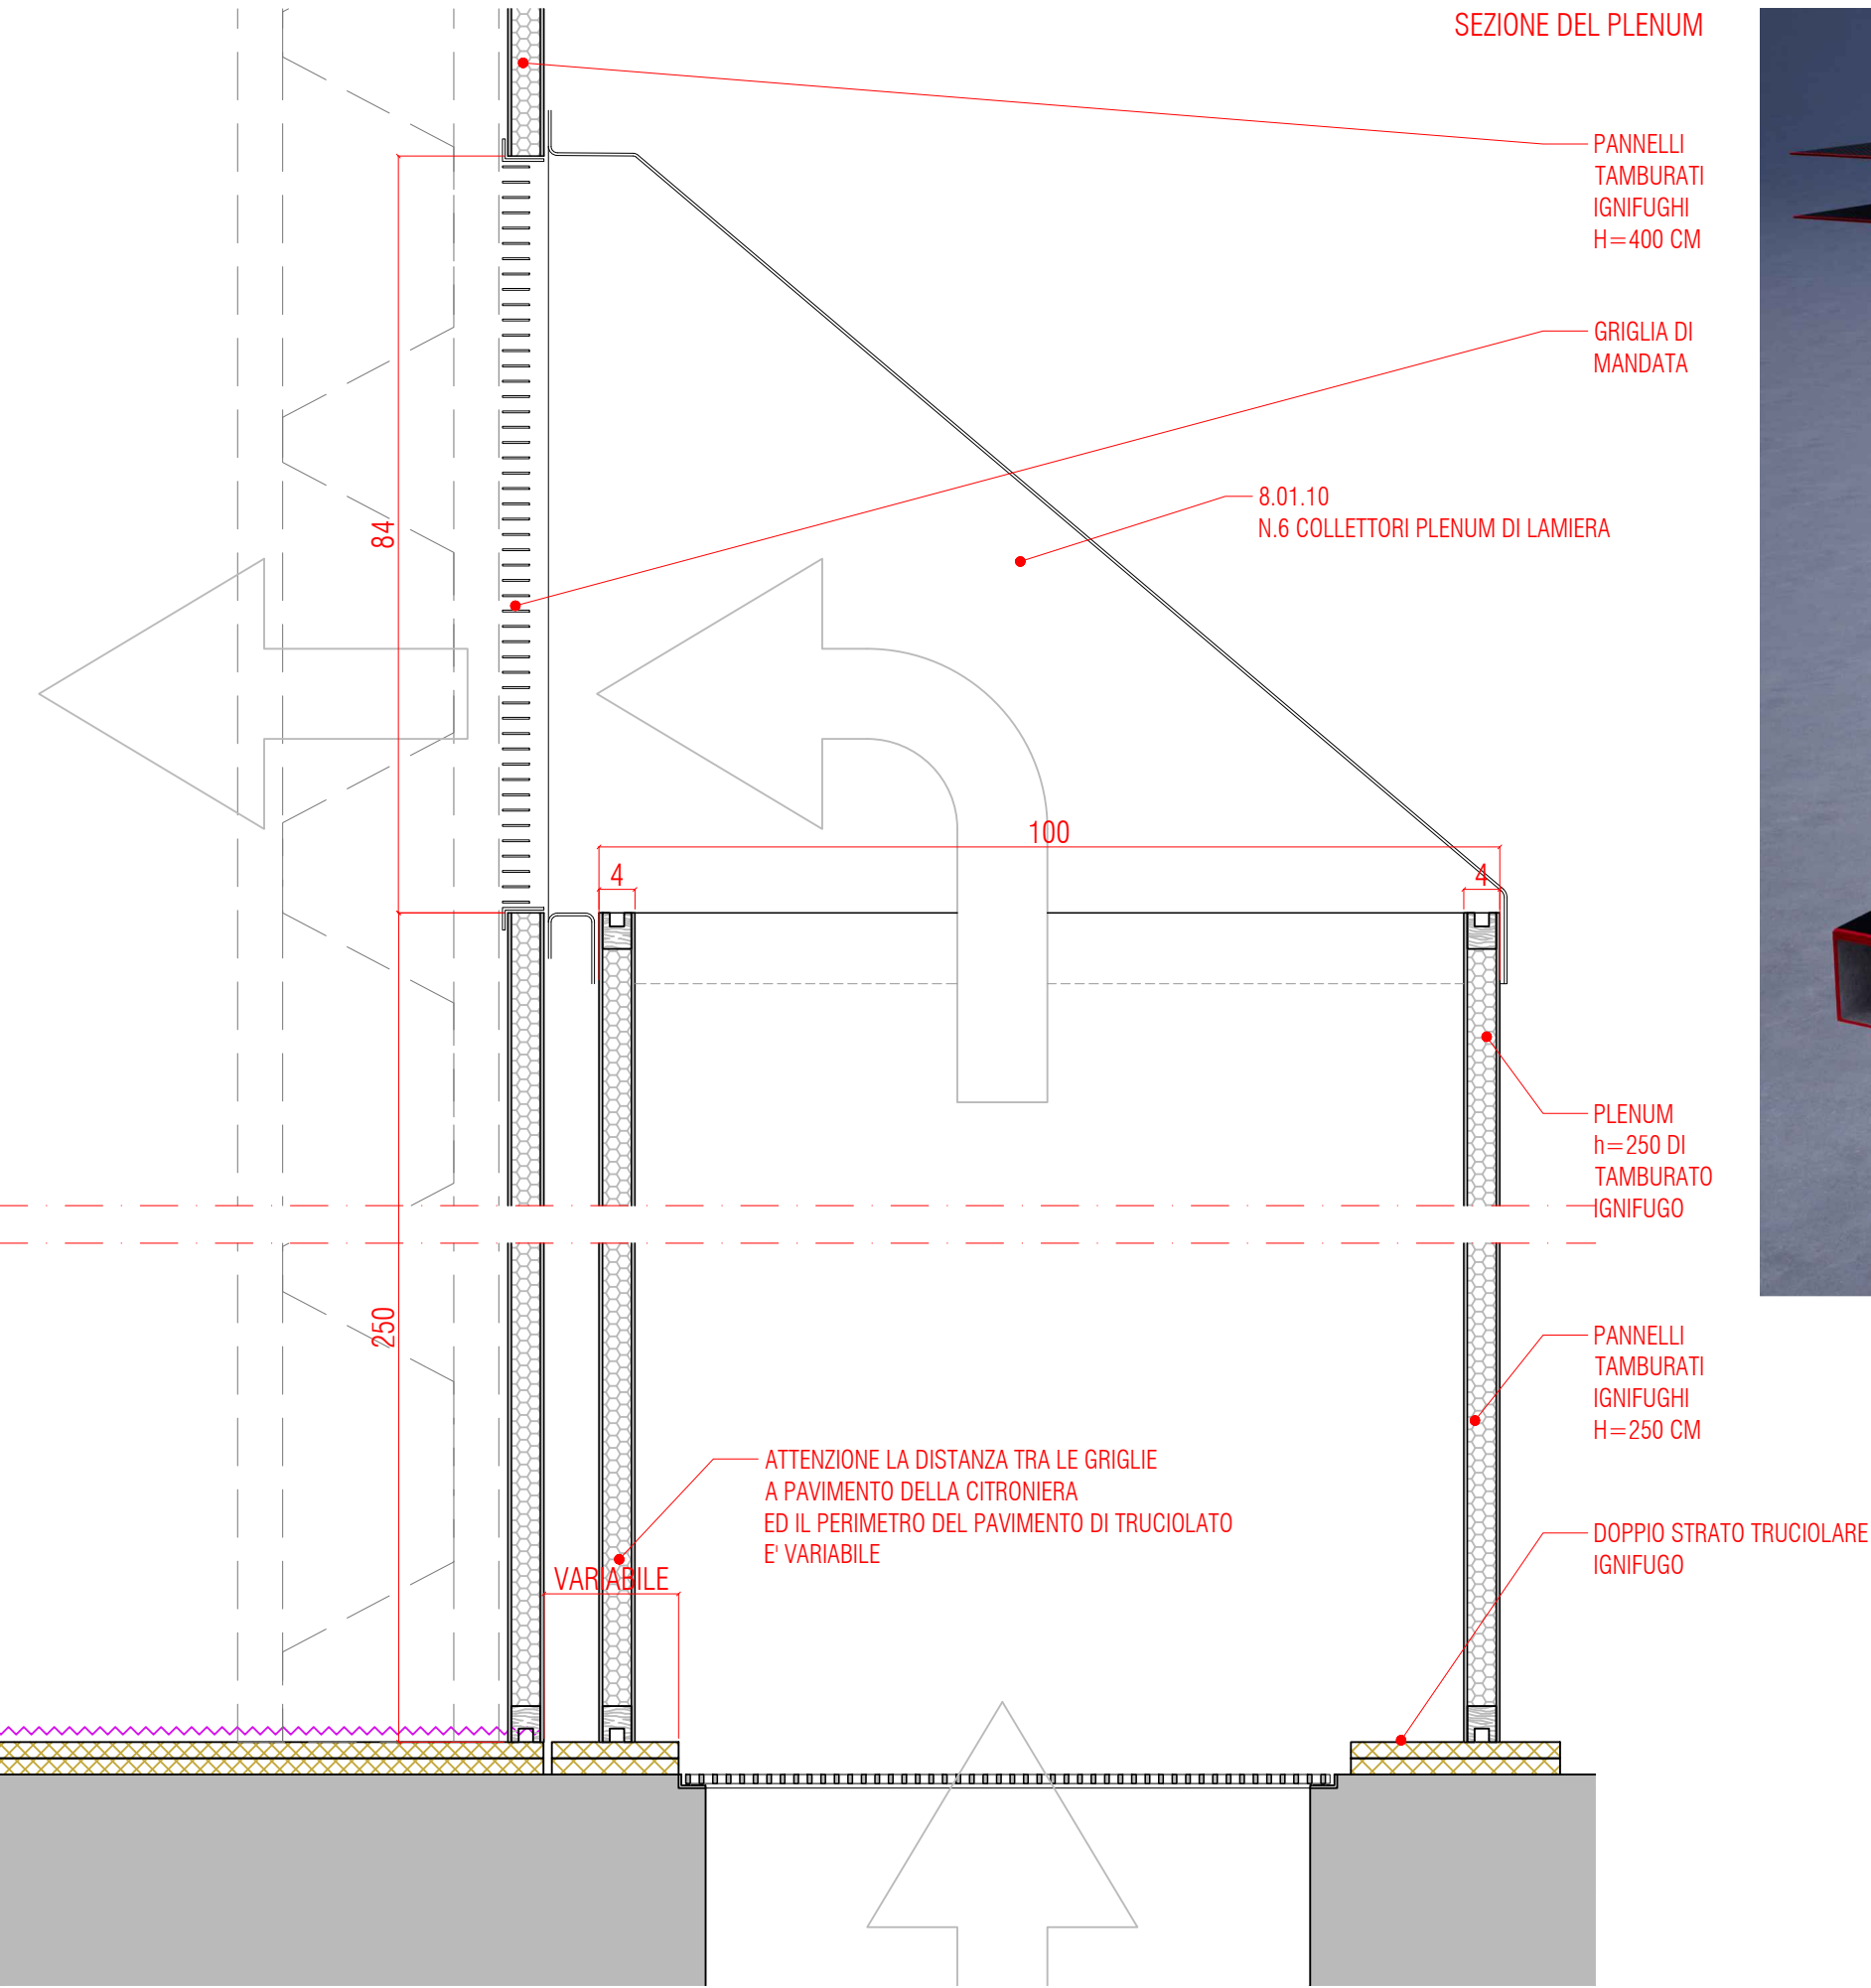


ATTENZIONE: LA VERIFICA DELLE
DIMENSIONI PRELIMINARE
ALL'ESECUZIONE DELL'ALLESTIMENTO
E' A CURA DELL'APPALTATORE

14- SPECCHIO STRATIFICATO 4+4 APPLICATO ALLA PARETE

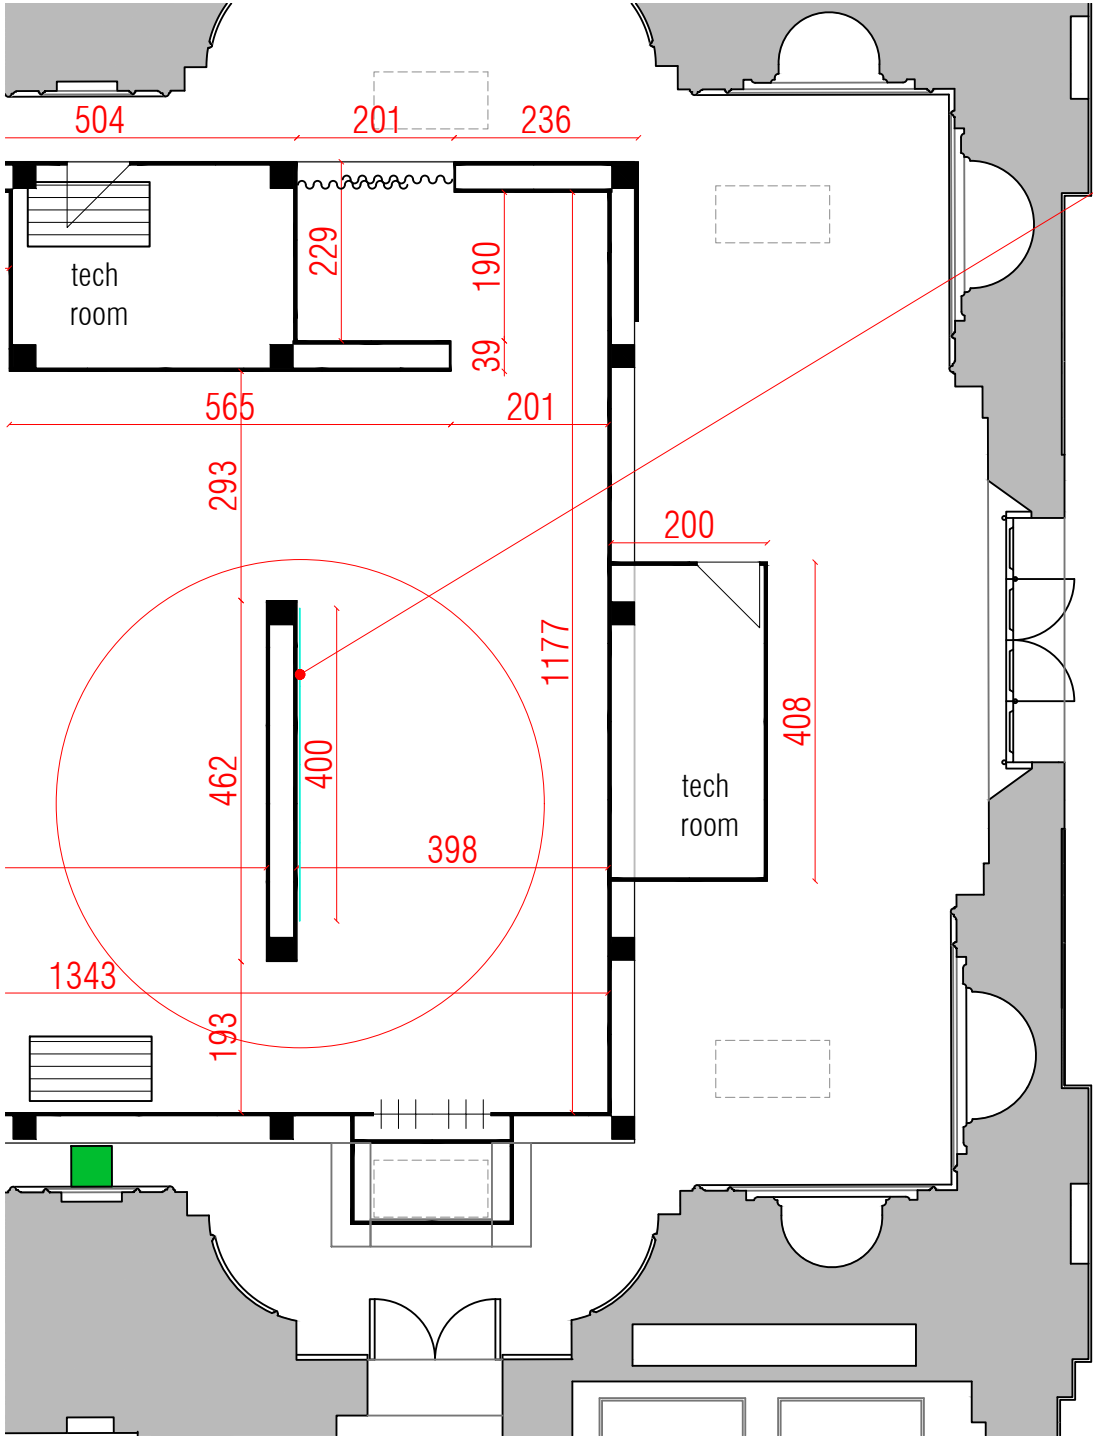


8.01.11
SPECCHIO PER PARETE
"SPLIT SECOND MIRROR"

ATTENZIONE: LA VERIFICA DELLE
DIMENSIONI PRELIMINARE
ALL'ESECUZIONE DELL'ALLESTIMENTO
E' A CURA DELL'APPALTATORE

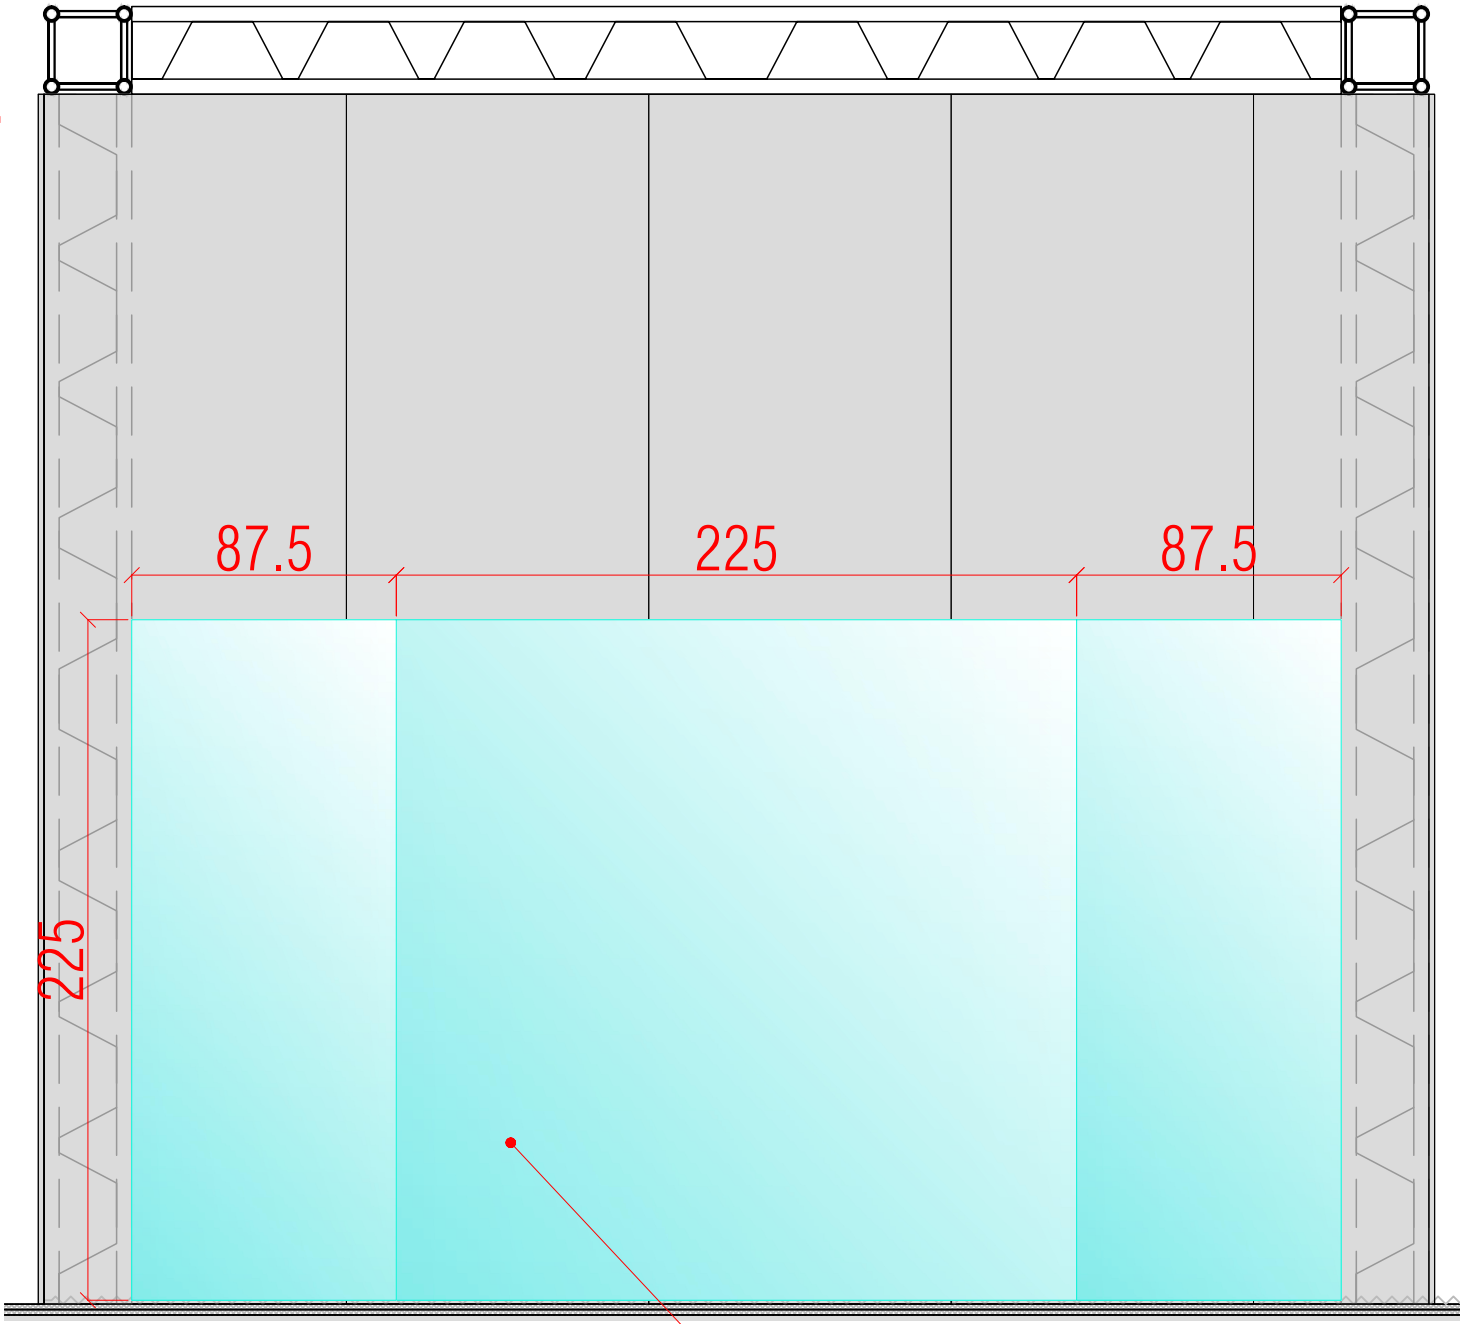

8.01.11
SPECCHIO PER PARETE
"SPLIT SECOND MIRROR"
STRATIFICATO 4+4 APPLICATO ALLA
PARETE
ATTENZIONE DIMENSIONE DEI VOLUMI
SPECCHIANTI NON MODIFICABILI

15- PANCHE DI MDF IGNIFUGO 19 MM VERNICIATE CON VERNICIE IGNIFUGA

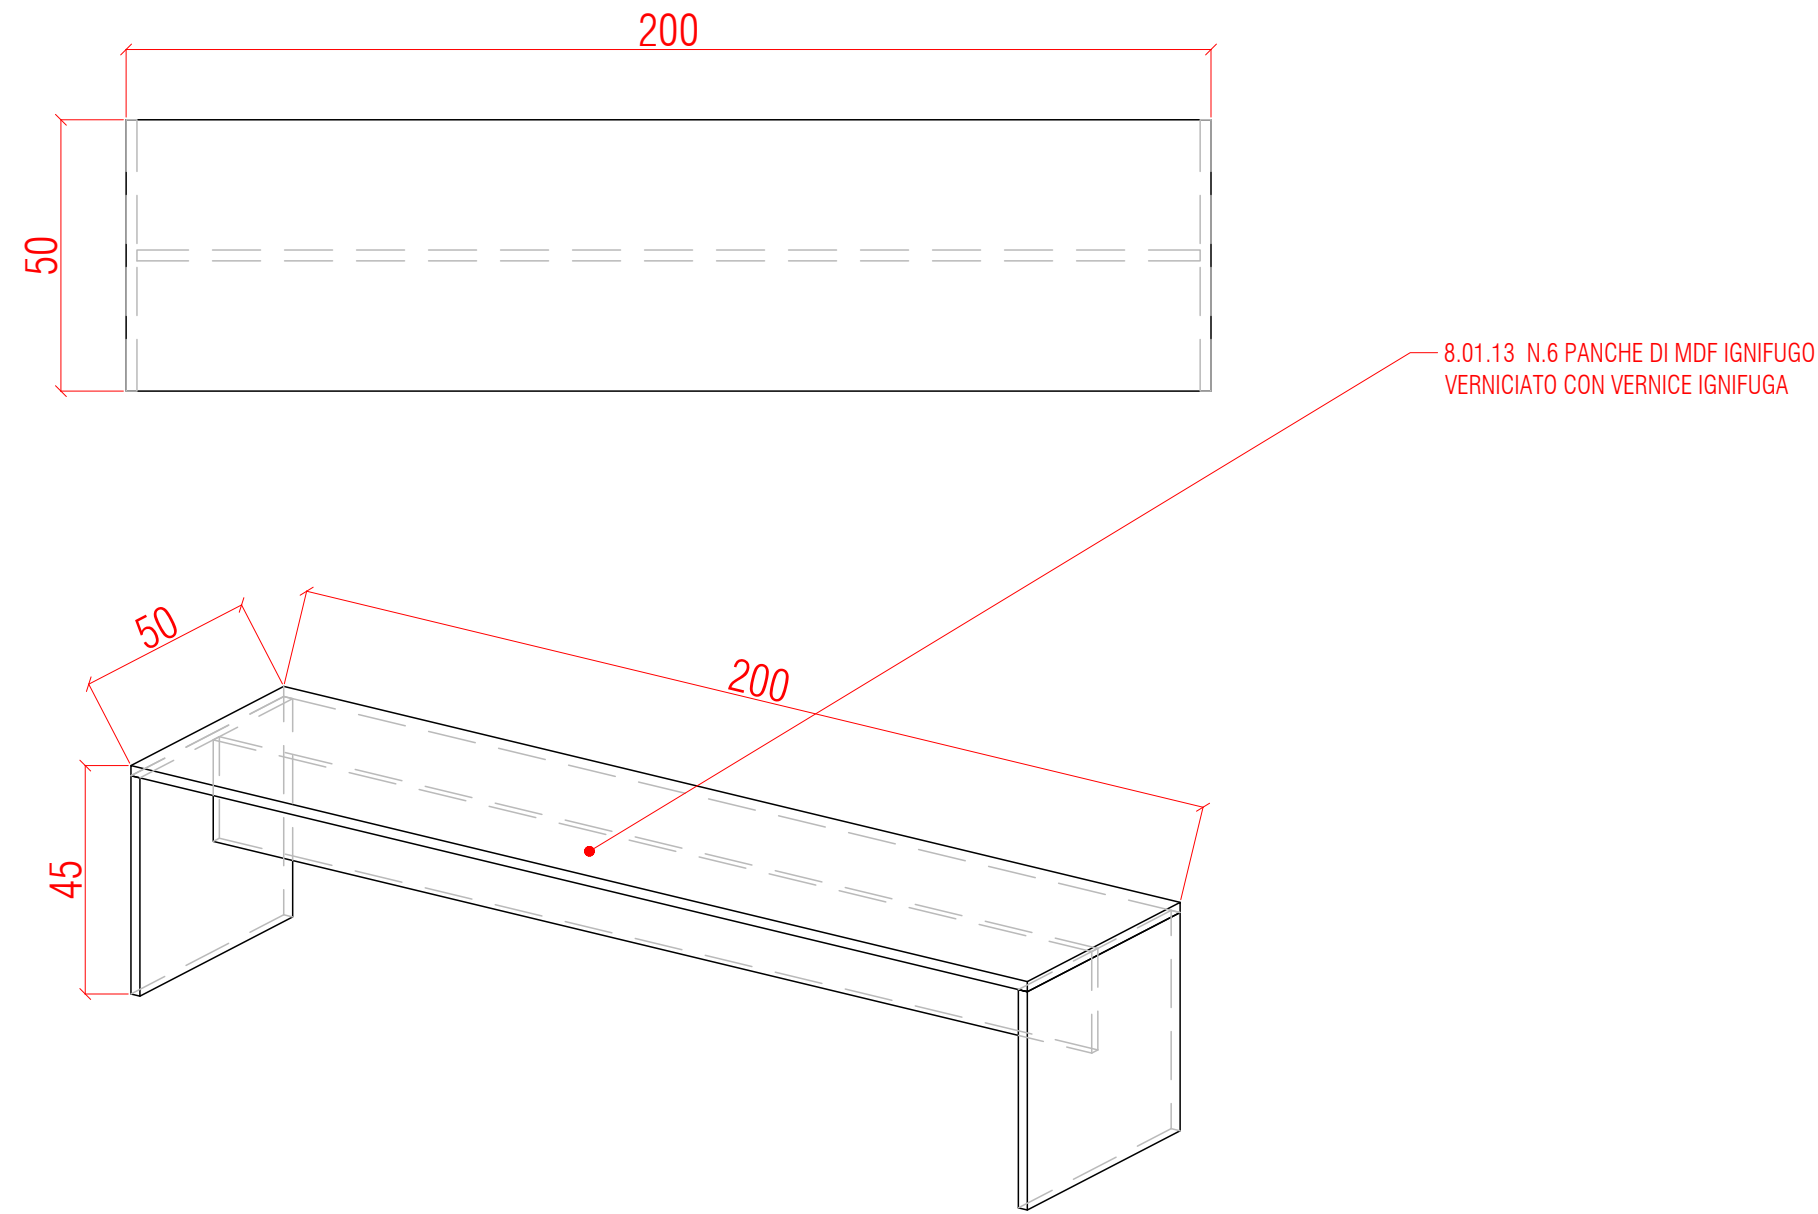

ATTENZIONE: LA VERIFICA DELLE
DIMENSIONI PRELIMINARE
ALL'ESECUZIONE DELL'ALLESTIMENTO
E' A CURA DELL'APPALTATORE