




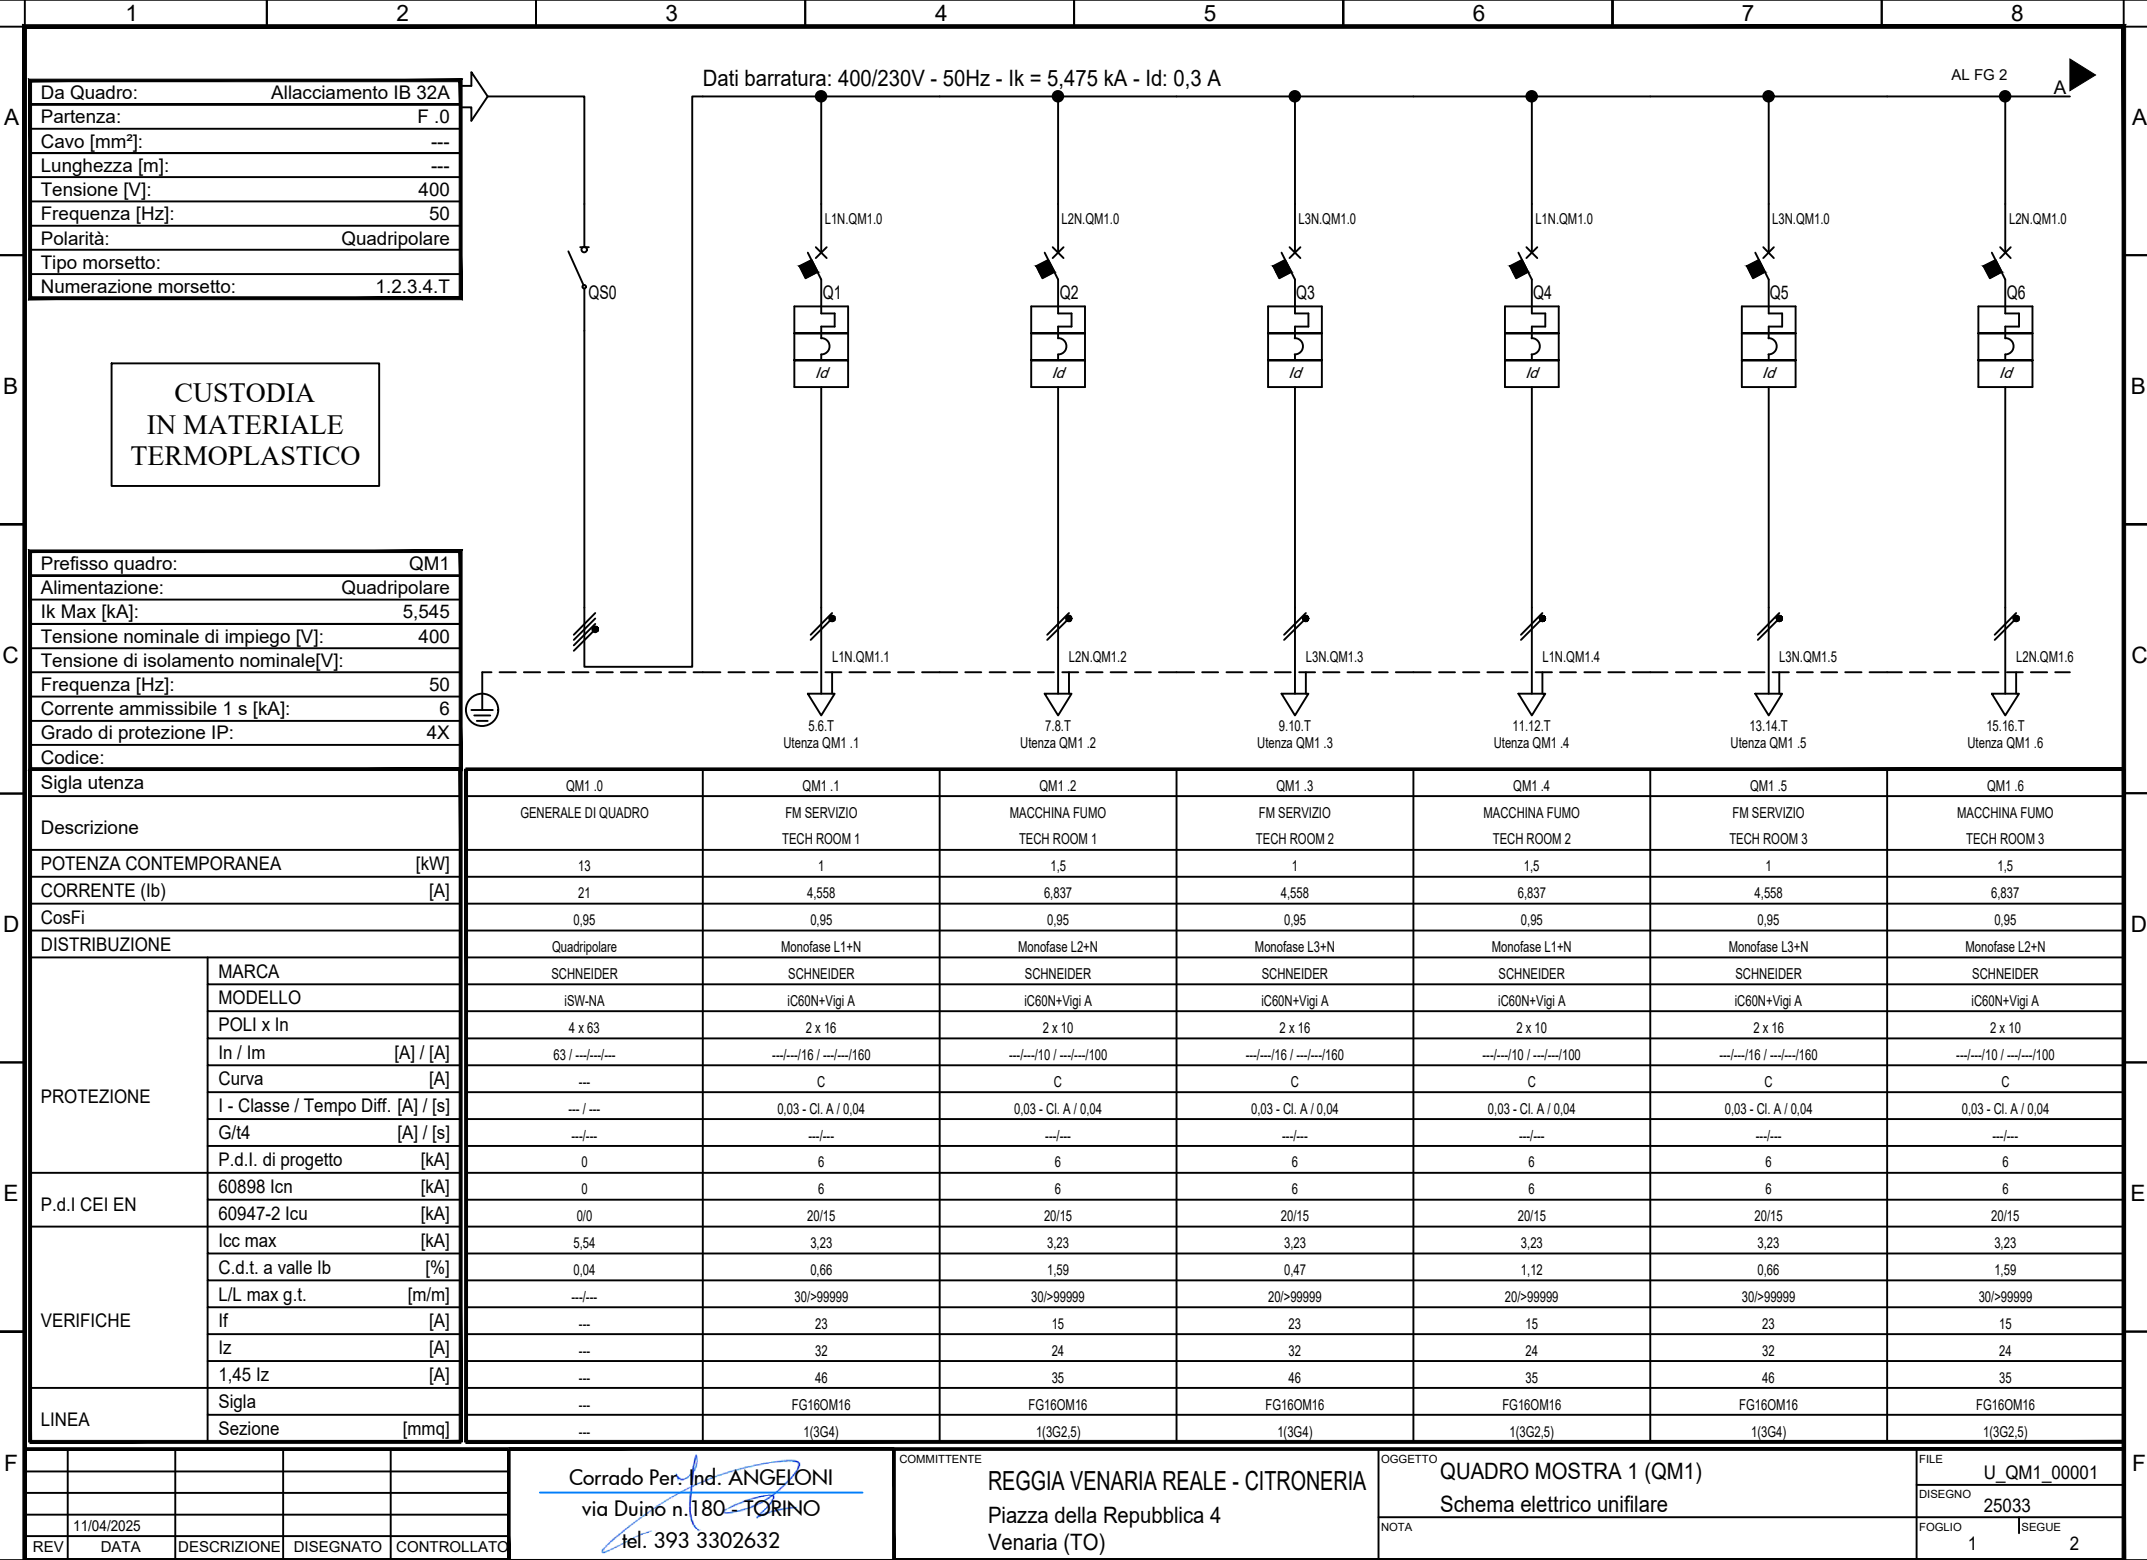

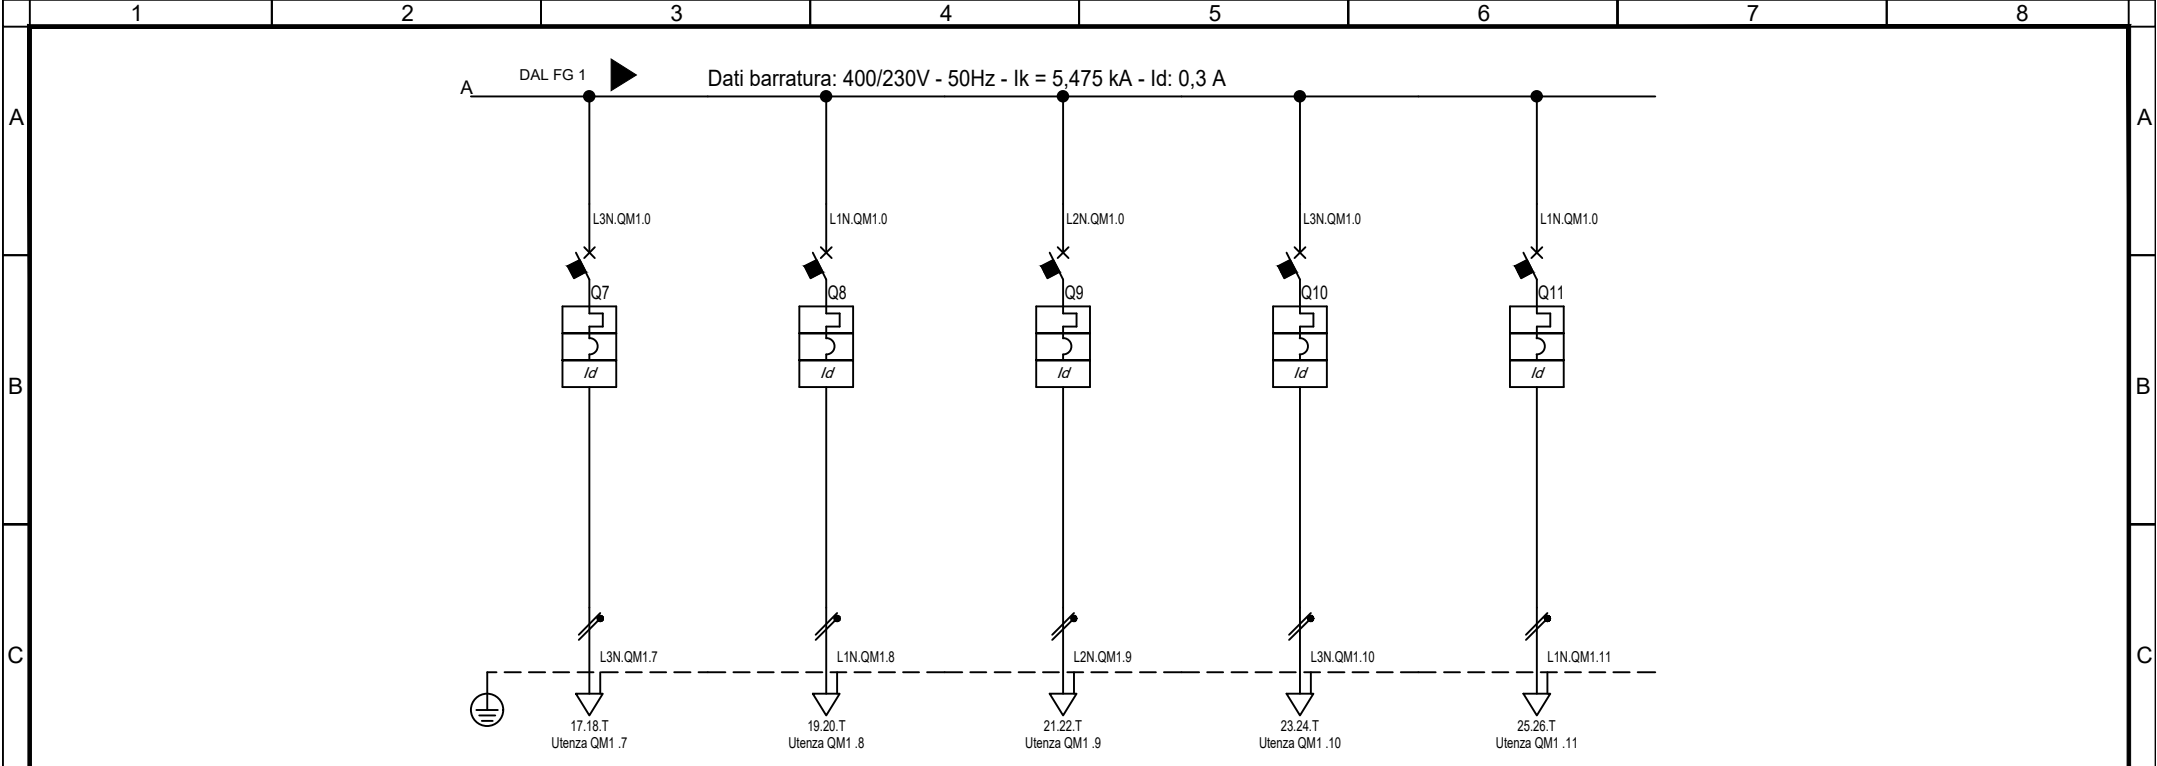


Sigla utenza		QM1 .7	QM1 .8	QM1 .9	QM1 .10	QM1 .11		
Descrizione		FM SERVIZIO TECH ROOM 4	MACCHINA FUMO TECH ROOM 4	VENTOLE LATO SX	VENTOLE LATO DX	DIFFUSIONE SONORA		
POTENZA CONTEMPORANEA [kW]		1	1,5	1	1	0,5		
CORRENTE (Ib) [A]		4.558	6,837	4,558	4,558	2,279		
CosFi		0,95	0,95	0,95	0,95	0,95		
DISTRIBUZIONE		Monofase L3+N	Monofase L1+N	Monofase L2+N	Monofase L3+N	Monofase L1+N		
PROTEZIONE	MARCA	SCHNEIDER	SCHNEIDER	SCHNEIDER	SCHNEIDER	SCHNEIDER		
	MODELLO	iC60N+Vigi A	iC60N+Vigi A	iC60N+Vigi A	iC60N+Vigi A	iC60N+Vigi A		
	POLi x In	2 x 16	2 x 10	2 x 10	2 x 10	2 x 16		
	In / Im [A] / [A]	---/---/16 / ---/---/160	---/---/10 / ---/---/100	---/---/10 / ---/---/100	---/---/10 / ---/---/100	---/---/16 / ---/---/160		
	Curva [A]	C	C	C	C	C		
	I - Classe / Tempo Diff. [A] / [s]	0,03 - Cl. A / 0,04	0,03 - Cl. A / 0,04	0,03 - Cl. A / 0,04	0,03 - Cl. A / 0,04	0,03 - Cl. A / 0,04		
P.d.I CEI EN	G/t4 [A] / [s]	---/---	---/---	---/---	---/---	---/---		
	P.d.I. di progetto [kA]	6	6	6	6	6		
	60898 Icn [kA]	6	6	6	6	6		
	60947-2 Icu [kA]	20/15	20/15	20/15	20/15	20/15		
	Icc max [kA]	3,23	3,23	3,23	3,23	3,23		
	C.d.t. a valle Ib [%]	0,86	2,07	0,14	1,69	1,46		
VERIFICHE	L/L max g.t. [m/m]	40/>99999	40/>99999	1/>99999	50/>99999	90/>99999		
	If [A]	23	15	15	15	23		
	Iz [A]	32	24	32	24	24		
	1,45 Iz [A]	46	35	46	35	35		
LINEA	Sigla	FG16OM16	FG16OM16	FG16OM16	FG16OM16	FG16OM16		
	Sezione [mmq]	1(3G4)	1(3G2,5)	1(3G4)	1(3G2,5)	1(3G2,5)		

F					COMMITTENTE			OGGETTO		FILE	
					Corrado Per. Ind. ANGELONI			QUADRO MOSTRA 1 (QM1)		U_QM1_00002	
					via Dujno n. 180 TORINO			Schema elettrico unifilare		DISEGNO 25033	
					tel. 393 3302632			NOTA		FOGLIO 2	
REV	DATA	DESCRIZIONE	DISEGNATO	CONTROLLATO	REGGIA VENARIA REALE - CITRONERIA					ISEGUE -	

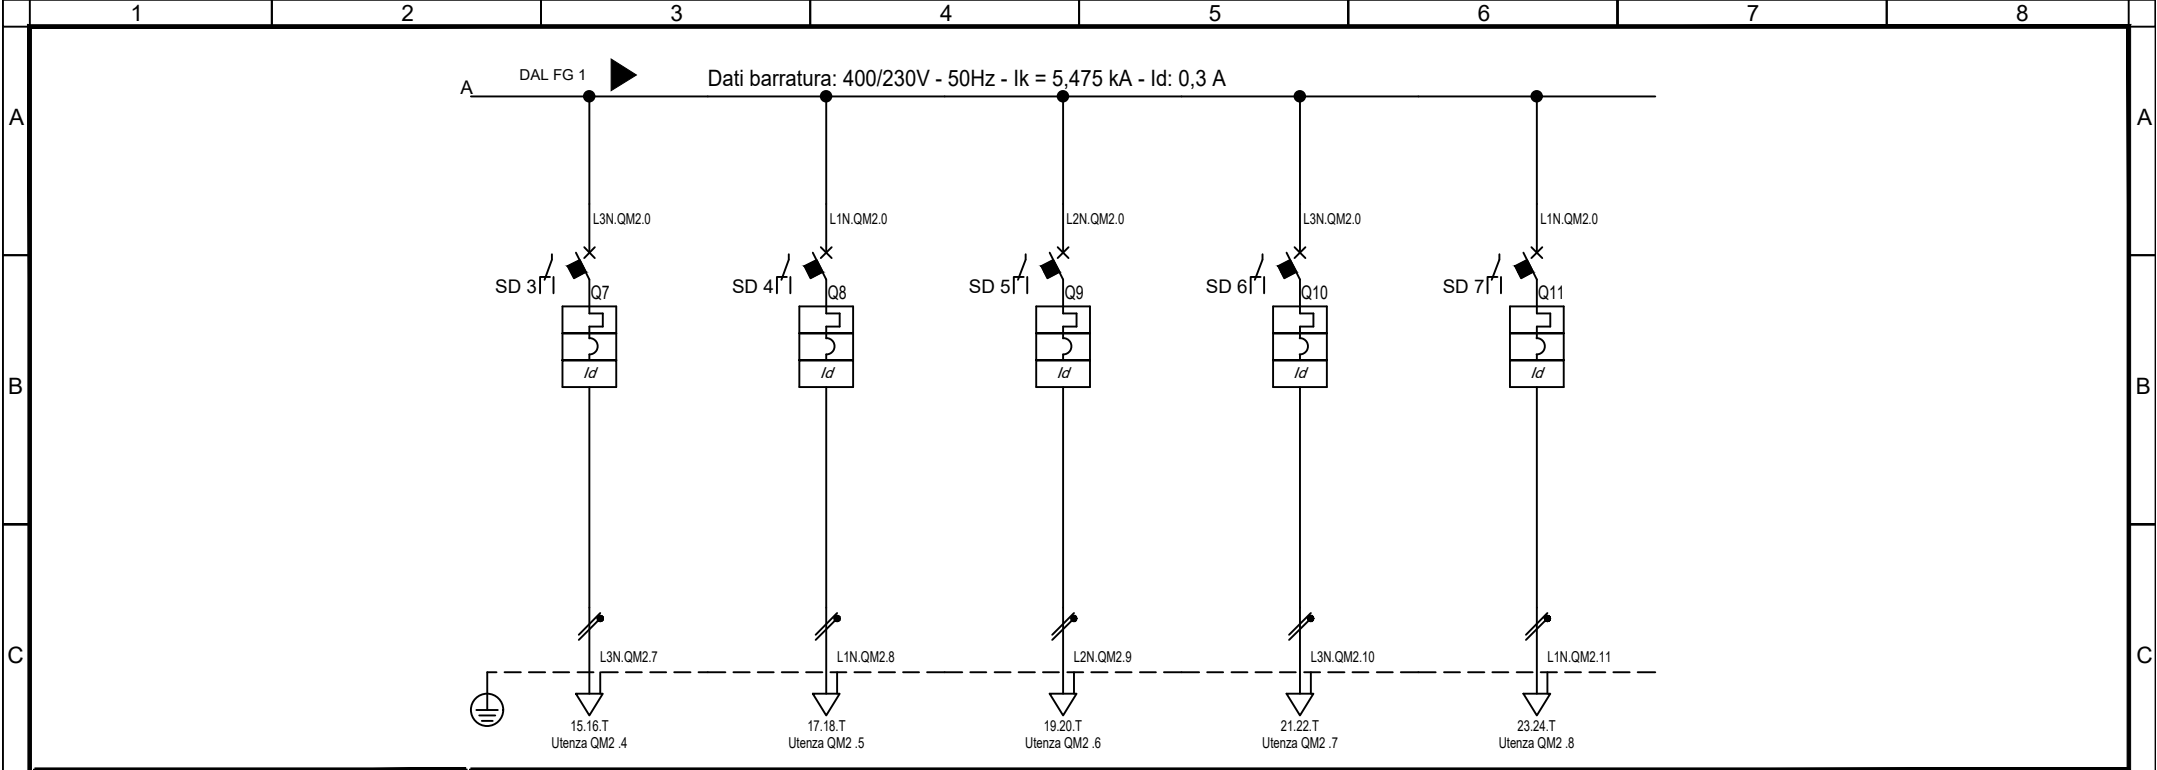

Sigla utenza		QM2. 4	QM2. 5	QM2. 6	QM2. 7	QM2. 8		
Descrizione		VIDEOPROIETTORE TECH ROOM 1	VIDEOPROIETTORE 1 TECH ROOM 2	VIDEOPROIETTORE 2 TECH ROOM 2	VIDEOPROIETTORE TECH ROOM 3	VIDEOPROIETTORE TECH ROOM 4		
POTENZA CONTEMPORANEA [kW]		1.2	1.2	1.2	1.2	1.2		
CORRENTE (Ib) [A]		5.47	5.47	5.47	5.47	5.47		
CosFi		0.95	0.95	0.95	0.95	0.95		
DISTRIBUZIONE		Monofase L3+N	Monofase L1+N	Monofase L2+N	Monofase L3+N	Monofase L1+N		
PROTEZIONE	MARCA	SCHNEIDER	SCHNEIDER	SCHNEIDER	SCHNEIDER	SCHNEIDER		
	MODELLO	iC60N+Vigi A	iC60N+Vigi A	iC60N+Vigi A	iC60N+Vigi A	iC60N+Vigi A		
	POLi x In	2 x 10	2 x 10	2 x 10	2 x 10	2 x 10		
	In / Im [A] / [A]	---/---/10 / ---/---/100	---/---/10 / ---/---/100	---/---/10 / ---/---/100	---/---/10 / ---/---/100	---/---/10 / ---/---/100		
	Curva [A]	C	C	C	C	C		
	I - Classe / Tempo Diff. [A] / [s]	0.03 - Cl. A / 0.04	0.03 - Cl. A / 0.04	0.03 - Cl. A / 0.04	0.03 - Cl. A / 0.04	0.03 - Cl. A / 0.04		
	G/t4 [A] / [s]	---/---	---/---	---/---	---/---	---/---		
P.d.I CEI EN	P.d.I. di progetto [kA]	6	6	6	6	6		
	60898 Icn [kA]	6	6	6	6	6		
	60947-2 Icu [kA]	20/15	20/15	20/15	20/15	20/15		
VERIFICHE	Icc max [kA]	3.23	3.23	3.23	3.23	3.23		
	C.d.t. a valle Ib [%]	1.64	1.26	1.26	1.26	1.26		
	L/L max g.t. [m/m]	40/>99999	30/>99999	30/>99999	30/>99999	30/>99999		
	If [A]	15	15	15	15	15		
	Iz [A]	24	24	24	24	24		
LINEA	1,45 Iz [A]	35	35	35	35	35		
	Sigla	FG16OM16	FG16OM16	FG16OM16	FG16OM16	FG16OM16		
Sezione [mmq]		1(3G2.5)	1(3G2.5)	1(3G2.5)	1(3G2.5)	1(3G2.5)		

F					COMMITTENTE			OGGETTO		FILE	
					Corrado Per. Ind. ANGELONI			REGGIA VENARIA REALE - CITRONERIA		U_QM2_00002	
					via Dujno n. 180 - TORINO			Piazza della Repubblica 4		25033	
					tel. 393 3302632			Venaria (TO)		FOGLIO 2	
								NOTA		SEGUE -	
REV	DATA	DESCRIZIONE	DISegnato	CONTrollato							

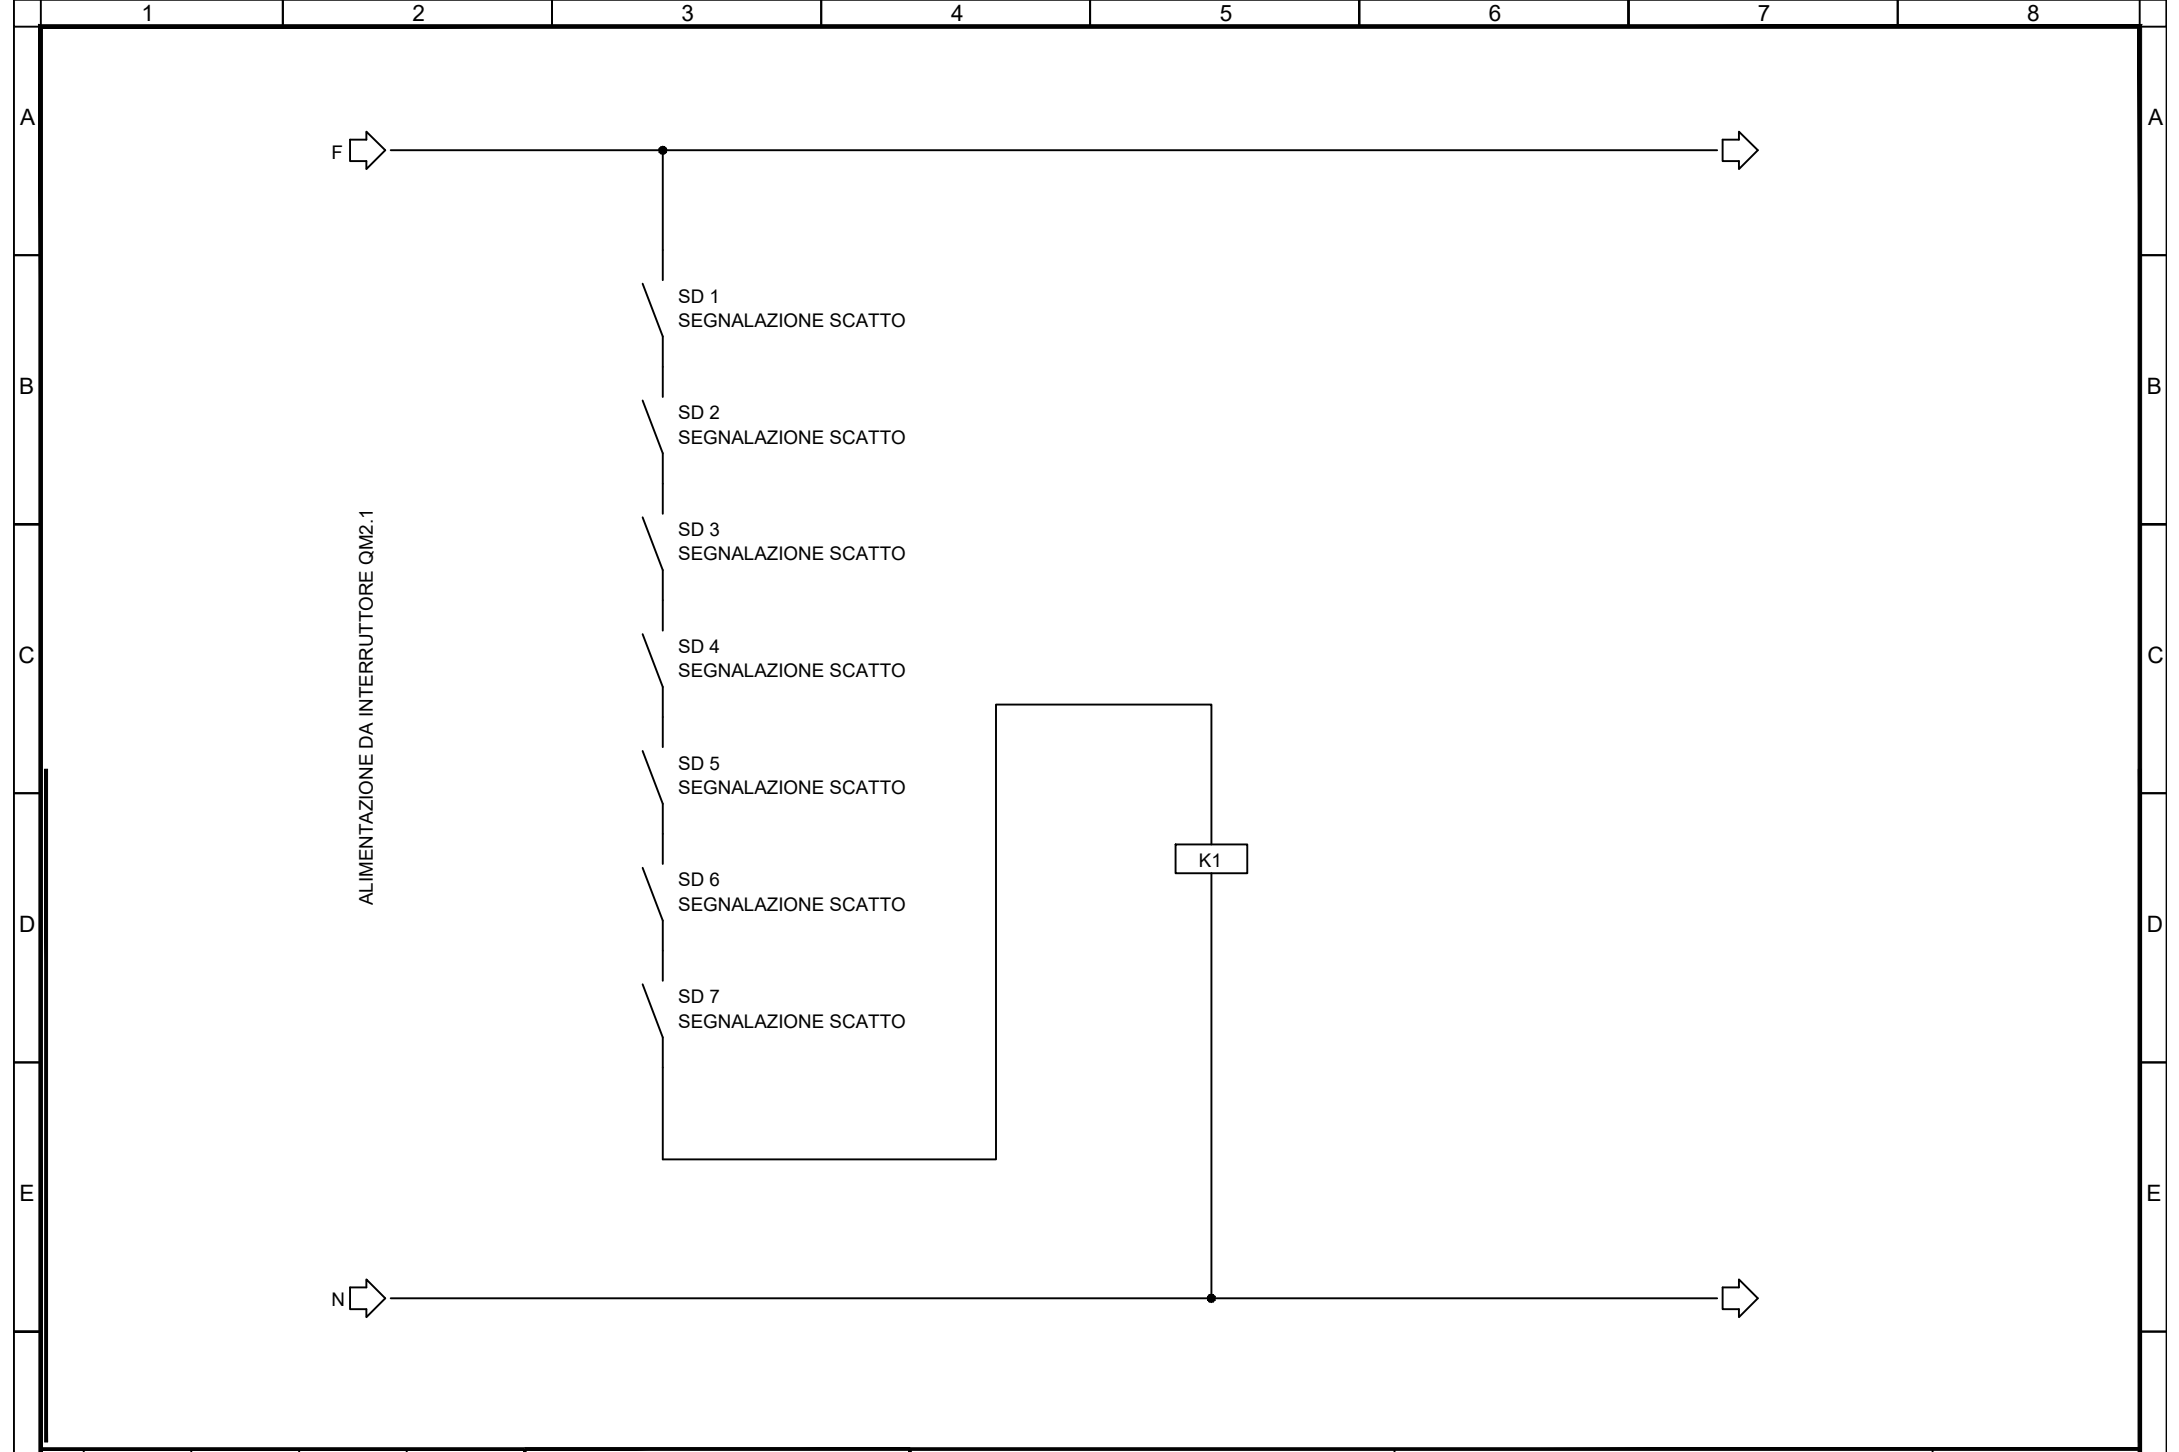

F						COMMITTENTE REGGIA VENARIA REALE - CITRONERIA Piazza della Repubblica 4 Venaria (TO)	OGGETTO QUADRO MOSTRA 2 (QM2) Schema elettrico unifilare	FILE U_QM2_00003		F	
								DISEGNO 25033			
								FOGLIO 3			SEGUE -
	11/04/2025										
	REV	DATA	DESCRIZIONE	DISEGNATO	CONTROLLATO						

Corrado Per. Ind. ANGELONI via Dujno n.180 - TORINO tel. 393 3302632				
--	--	--	--	--