

Concessione servizio di Ristorante
presso il Padiglione garoviano di Levante della Reggia di Venaria
e del Caffè degli Argenti all'interno del percorso di visita


RESPONSABILE DEL PROCEDIMENTO: arch. Francesco Bosso

Scala 1:100

Tavola


PIANO INTERRATO LIVELLI -1 E -2
a) Ambienti di deposito e cantina

B1

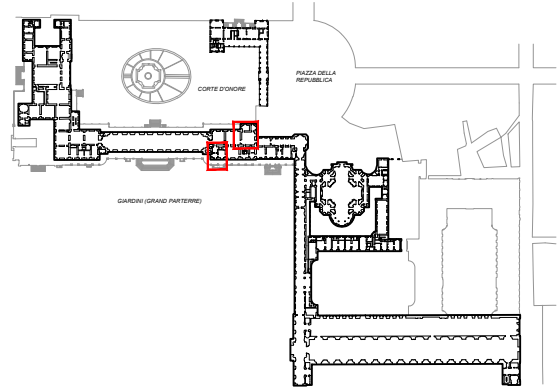


(CORTE D'ONORE)

PIANO INTERRATO - LIVELLO -1

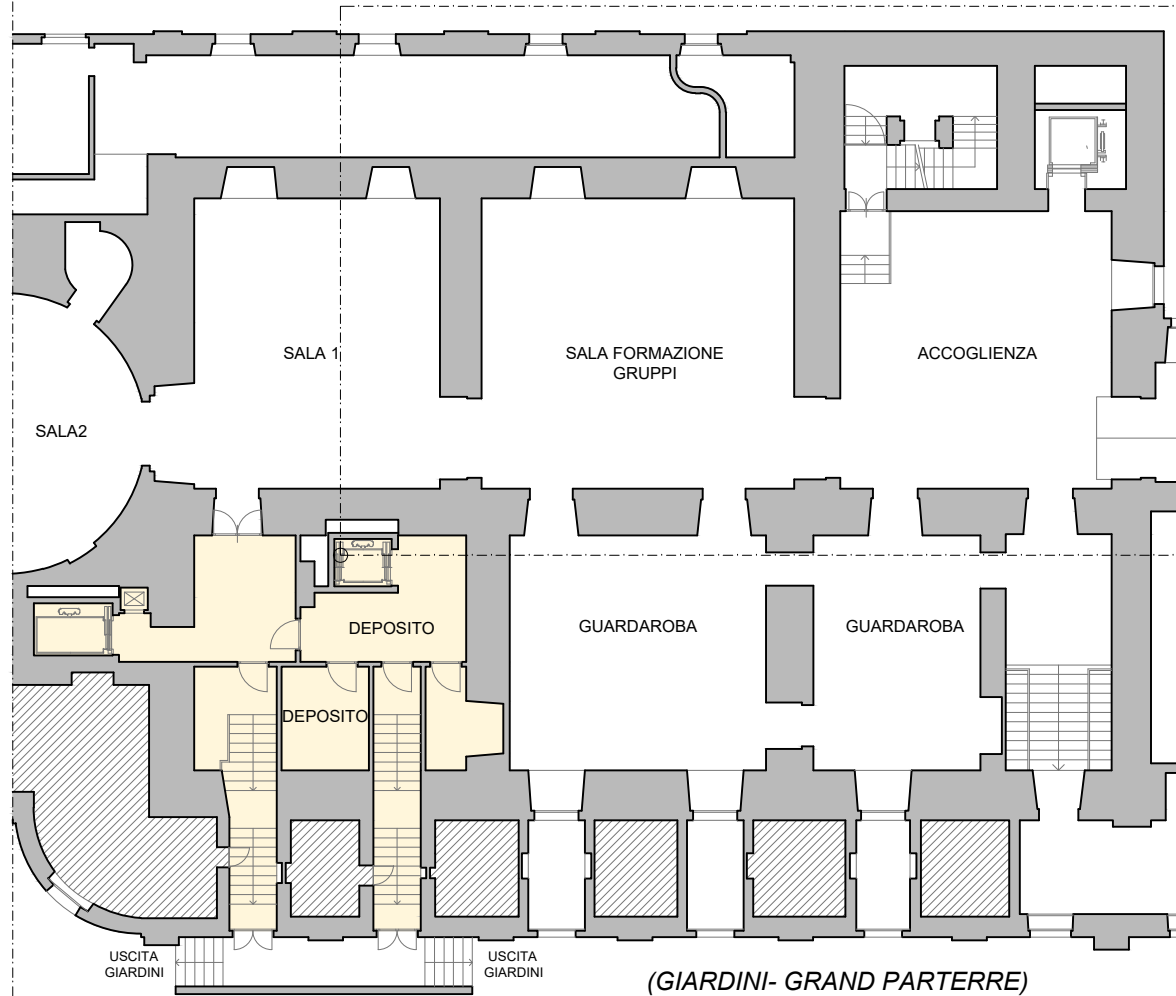

(CORTE D'ONORE)

PIANO INTERRATO - LIVELLO -2

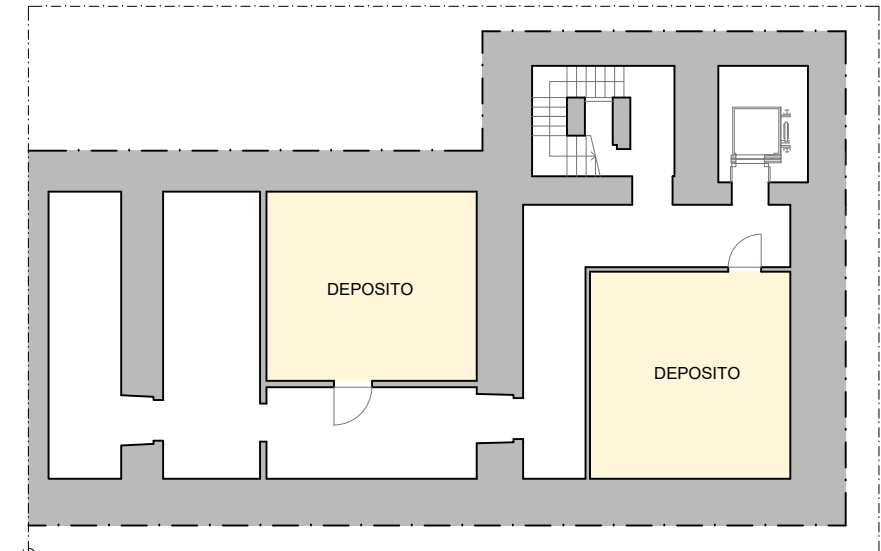

LOCALI E SPAZI IN CONCESSIONE



**Concessione servizio di Ristorante
presso il Padiglione garoviano di Levante della Reggia di Venaria
e del Caffè degli Argenti all'interno del percorso di visita**


RESPONSABILE DEL PROCEDIMENTO: arch. Francesco Bosso

Scala 1:100

Tavola

PIANO NOBILE
b) Caffè degli Argenti (percorso espositivo della Reggia)

B2

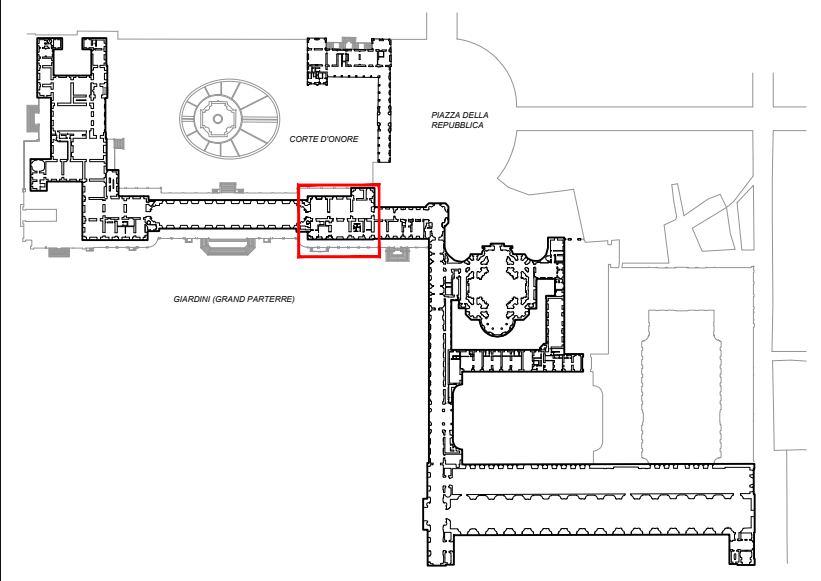


LOCALI E SPAZI IN CONCESSIONE

SALE DEL PERCORSO ESPOSITIVO EVENTUALMENTE UTILIZZABILI

1a ATTREZZATURE

CORTE D'ONORE

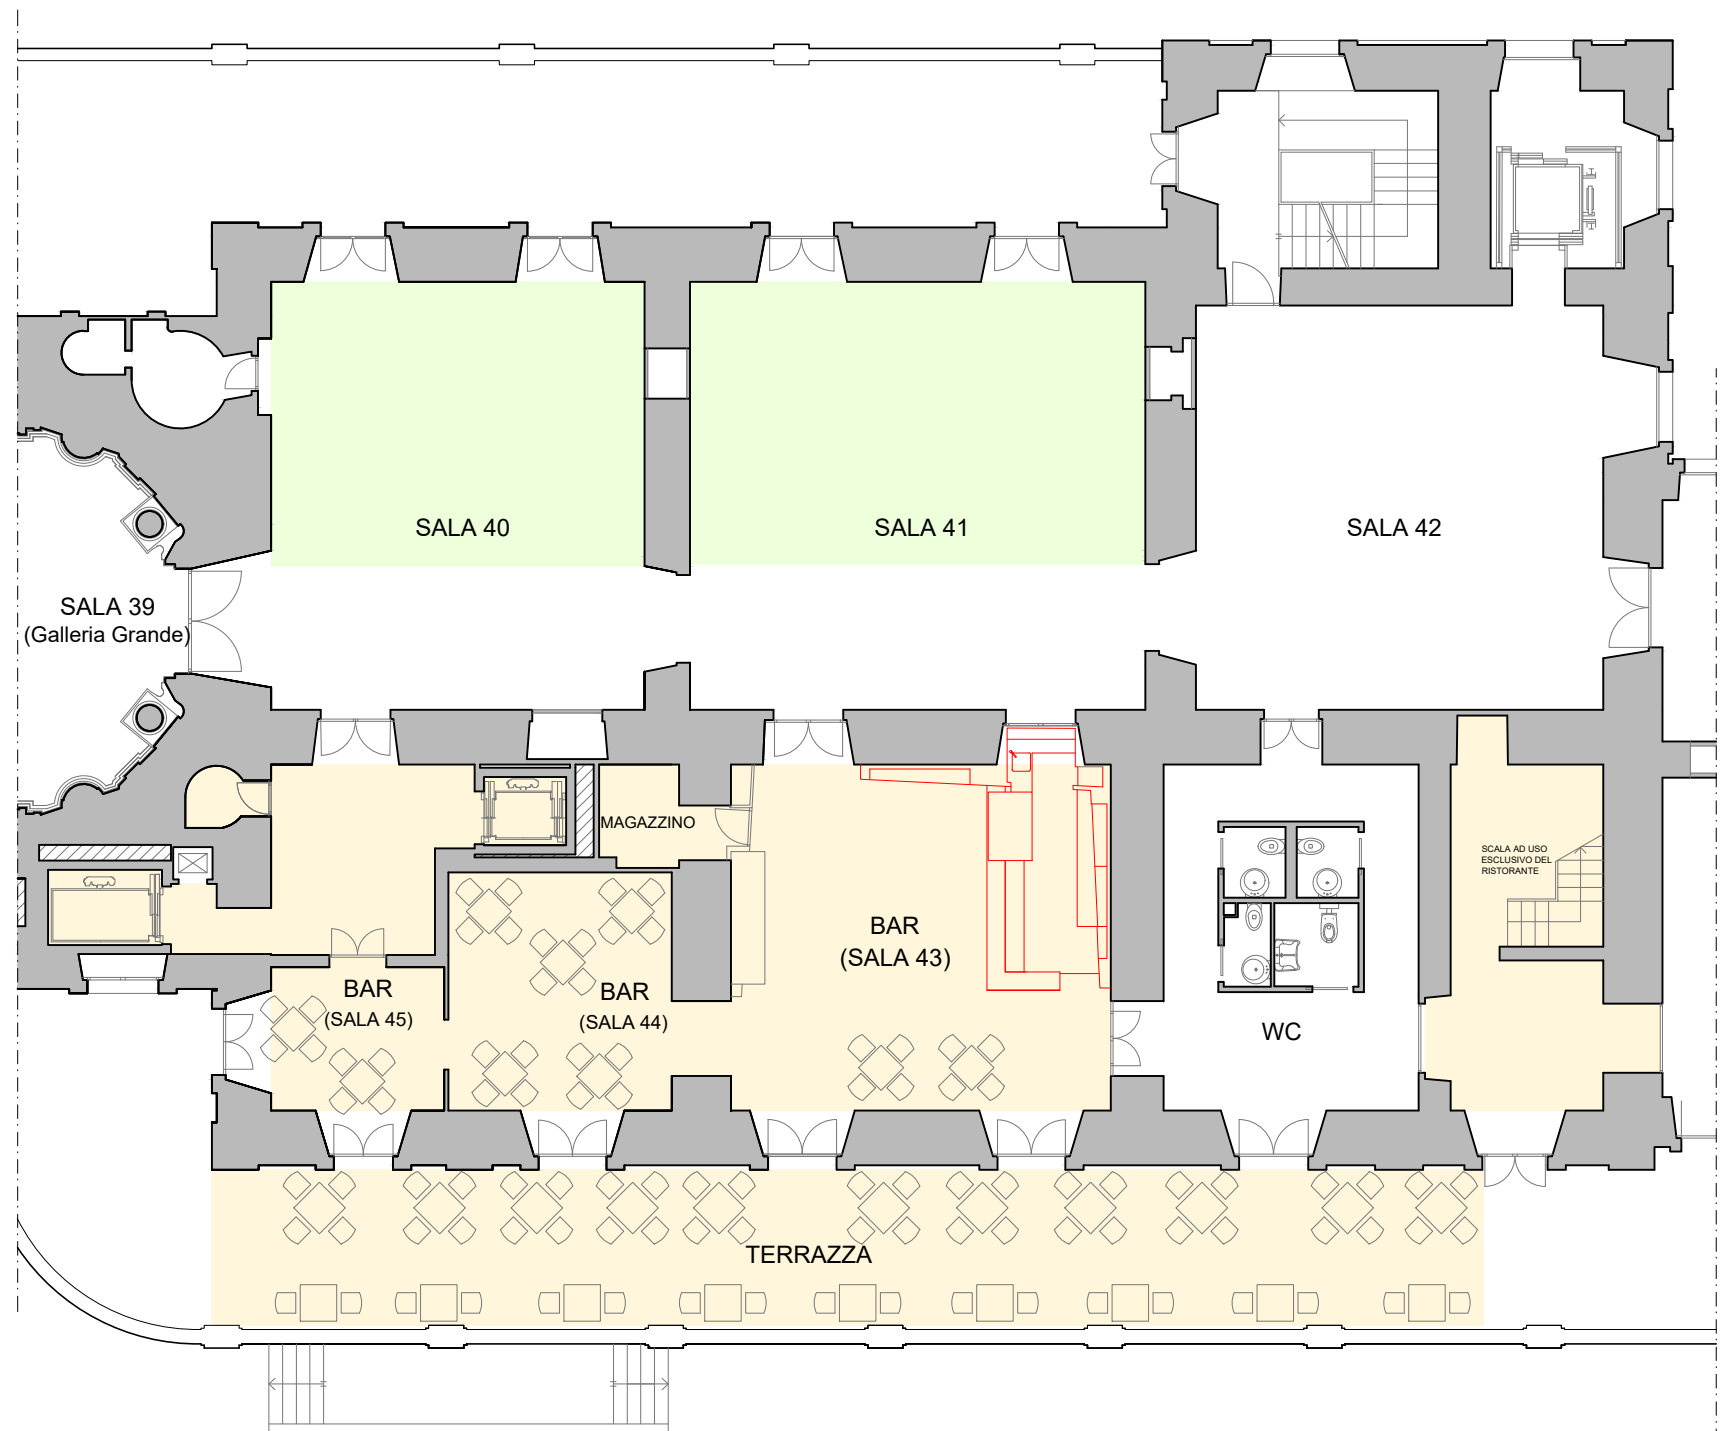

**GIARDINI
(GRAND PARTERRE)**



Concessione servizio di Ristorante
presso il Padiglione garoviano di Levante della Reggia di Venaria
e del Caffè degli Argenti all'interno del percorso di visita

RESPONSABILE DEL PROCEDIMENTO: arch. Francesco Bosso



Scala 1:100

Tavola

PIANO PRIMO

c) Cucina di servizio per il bar, celle frigorifere,
ambiente panificazione/pasticceria, cucine
catering, spogliatoi, uffici

B3

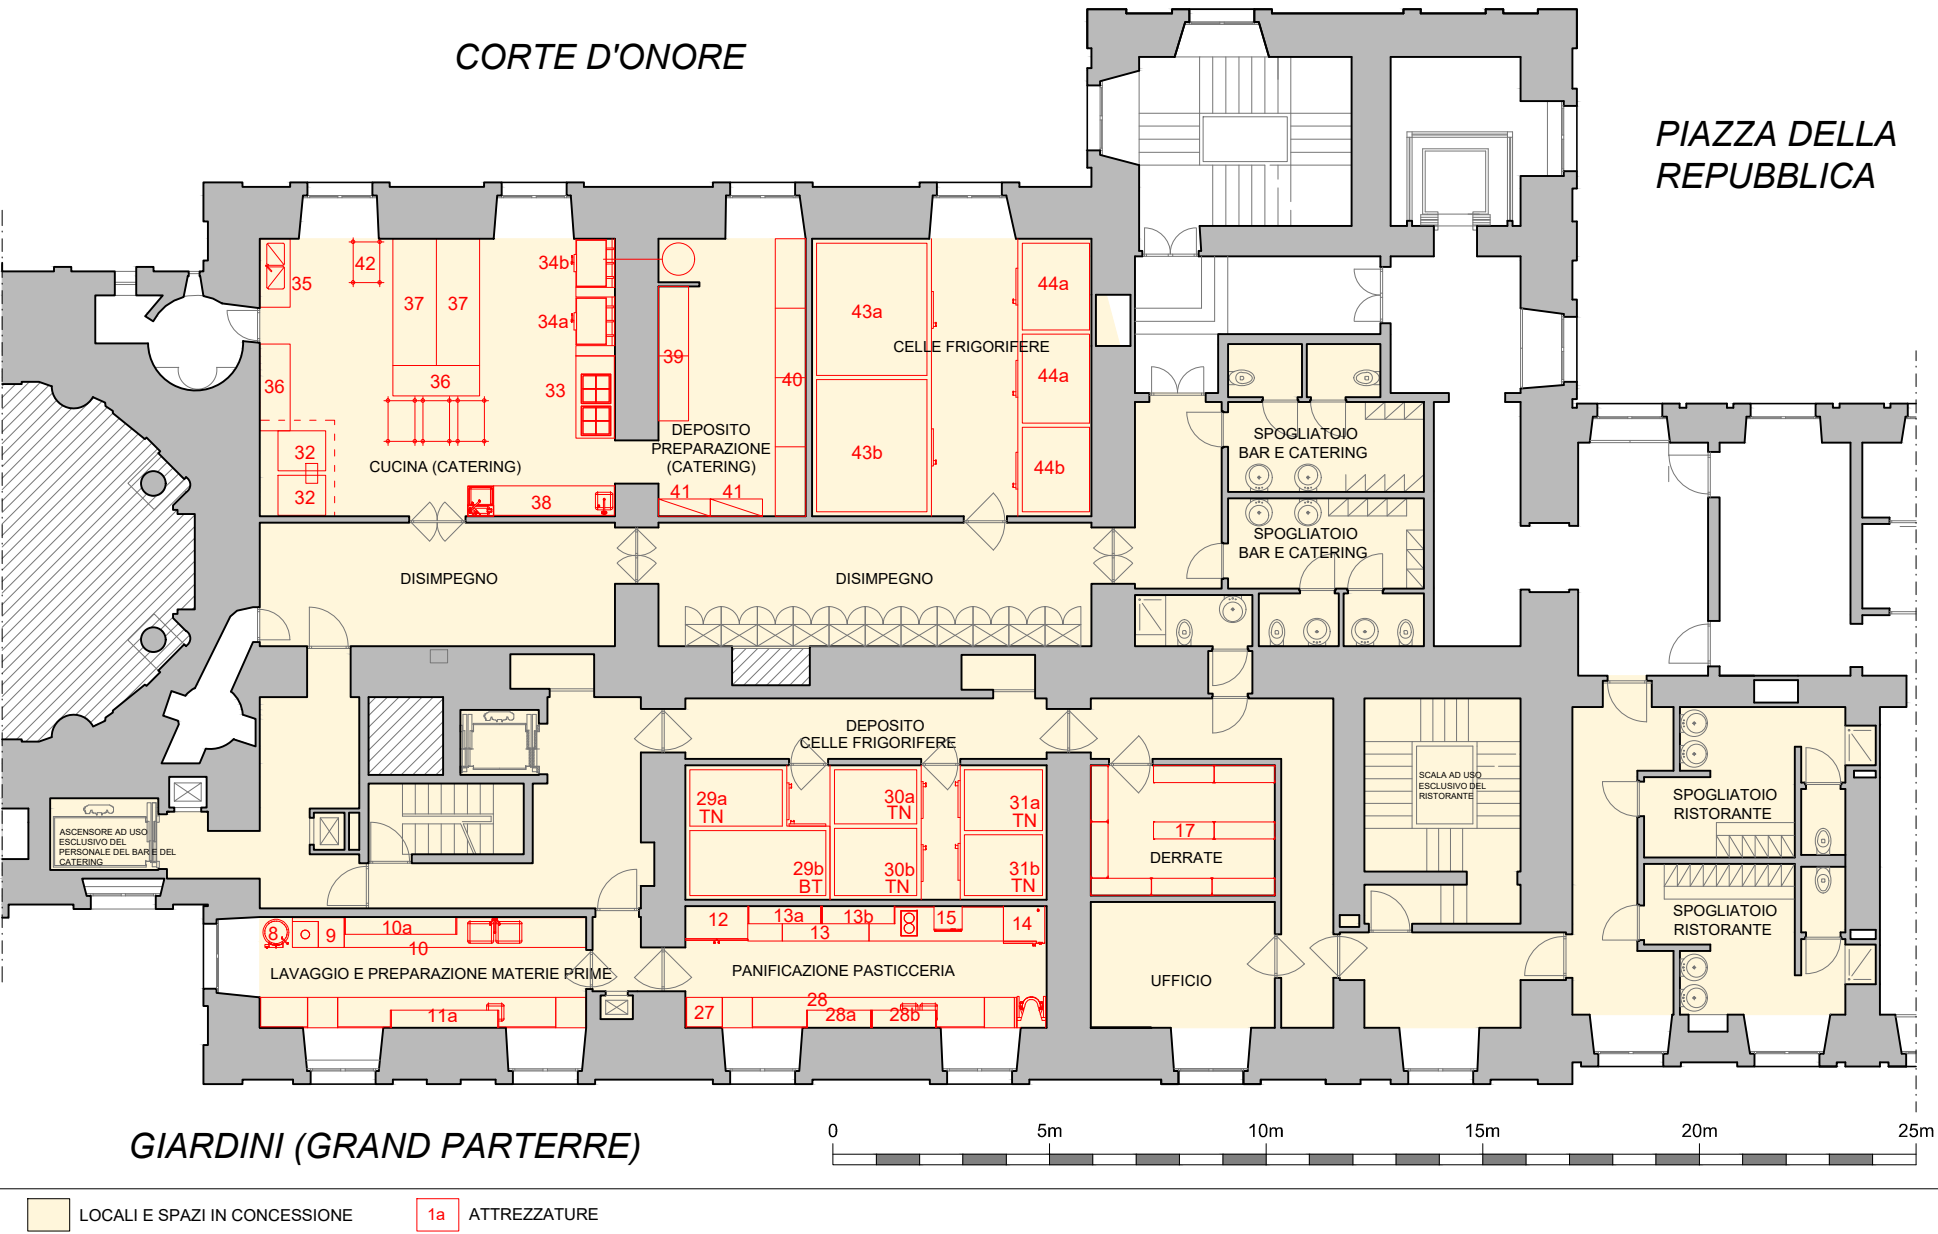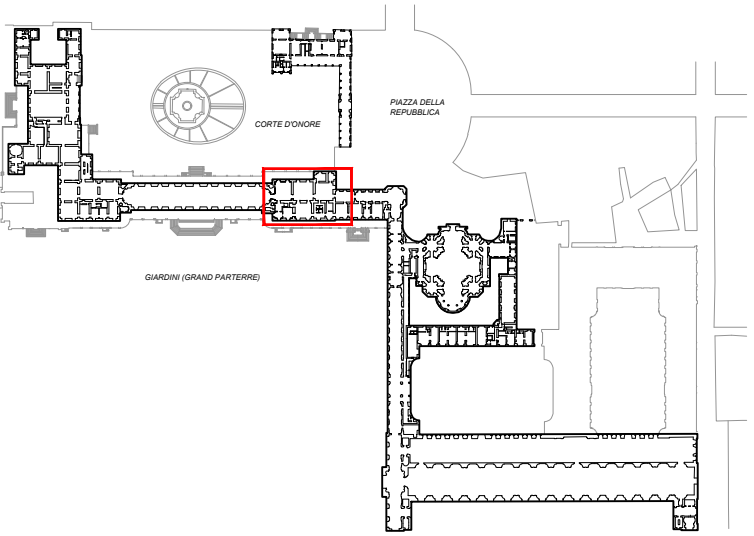

Concessione servizio di Ristorante
presso il Padiglione garoviano di Levante della Reggia di Venaria
e del Caffè degli Argenti all'interno del percorso di visita

RESPONSABILE DEL PROCEDIMENTO: arch. Francesco Bosso

Scala 1:100

Tavola

PIANO SECONDO
c) Ristorante (sala ingresso, n. 2 sale, terrazza
di pertinenza e sala Belvedere alfieriano),
cucine e locali di servizio

B4

