




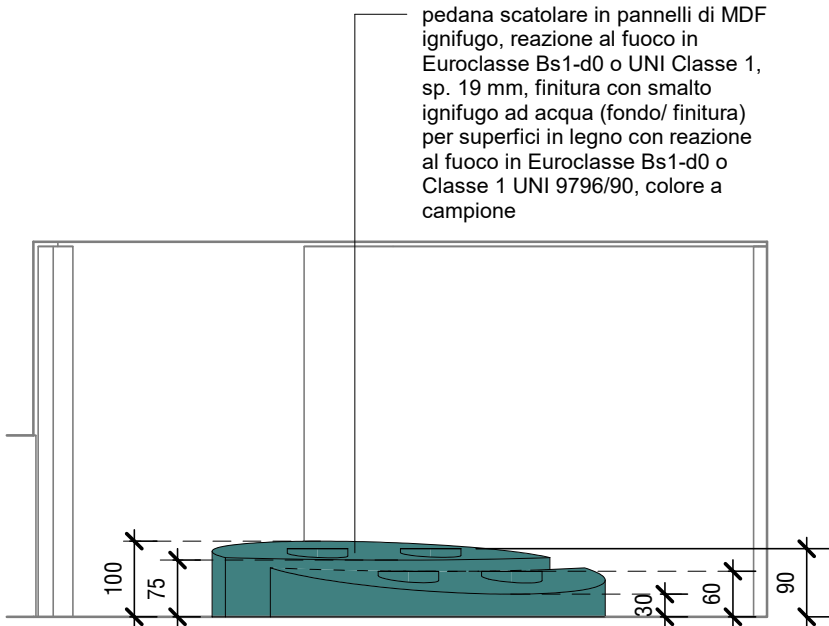

Sala S29 - Sezione longitudinale
1 : 100

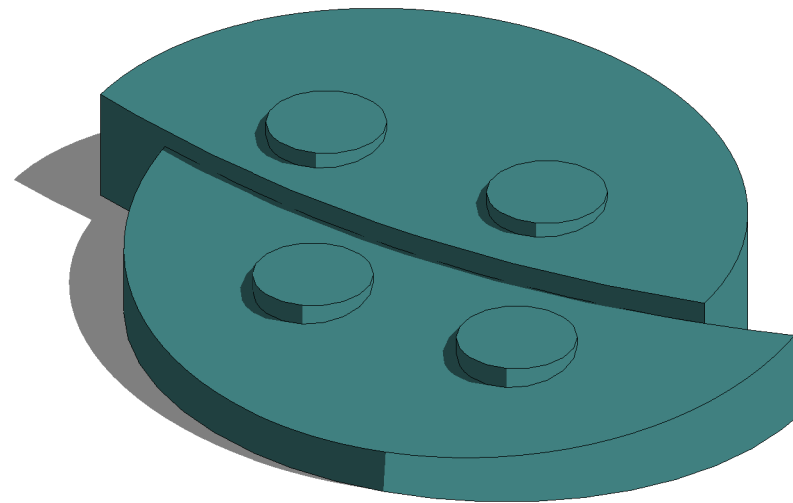

N.B. pavimento della sala rivestito in moquette velluto ignifuga, colore a campione, con reazione al fuoco in Euroclasse Bfl-s1 o UNI 9175:2010 Classe 1Im

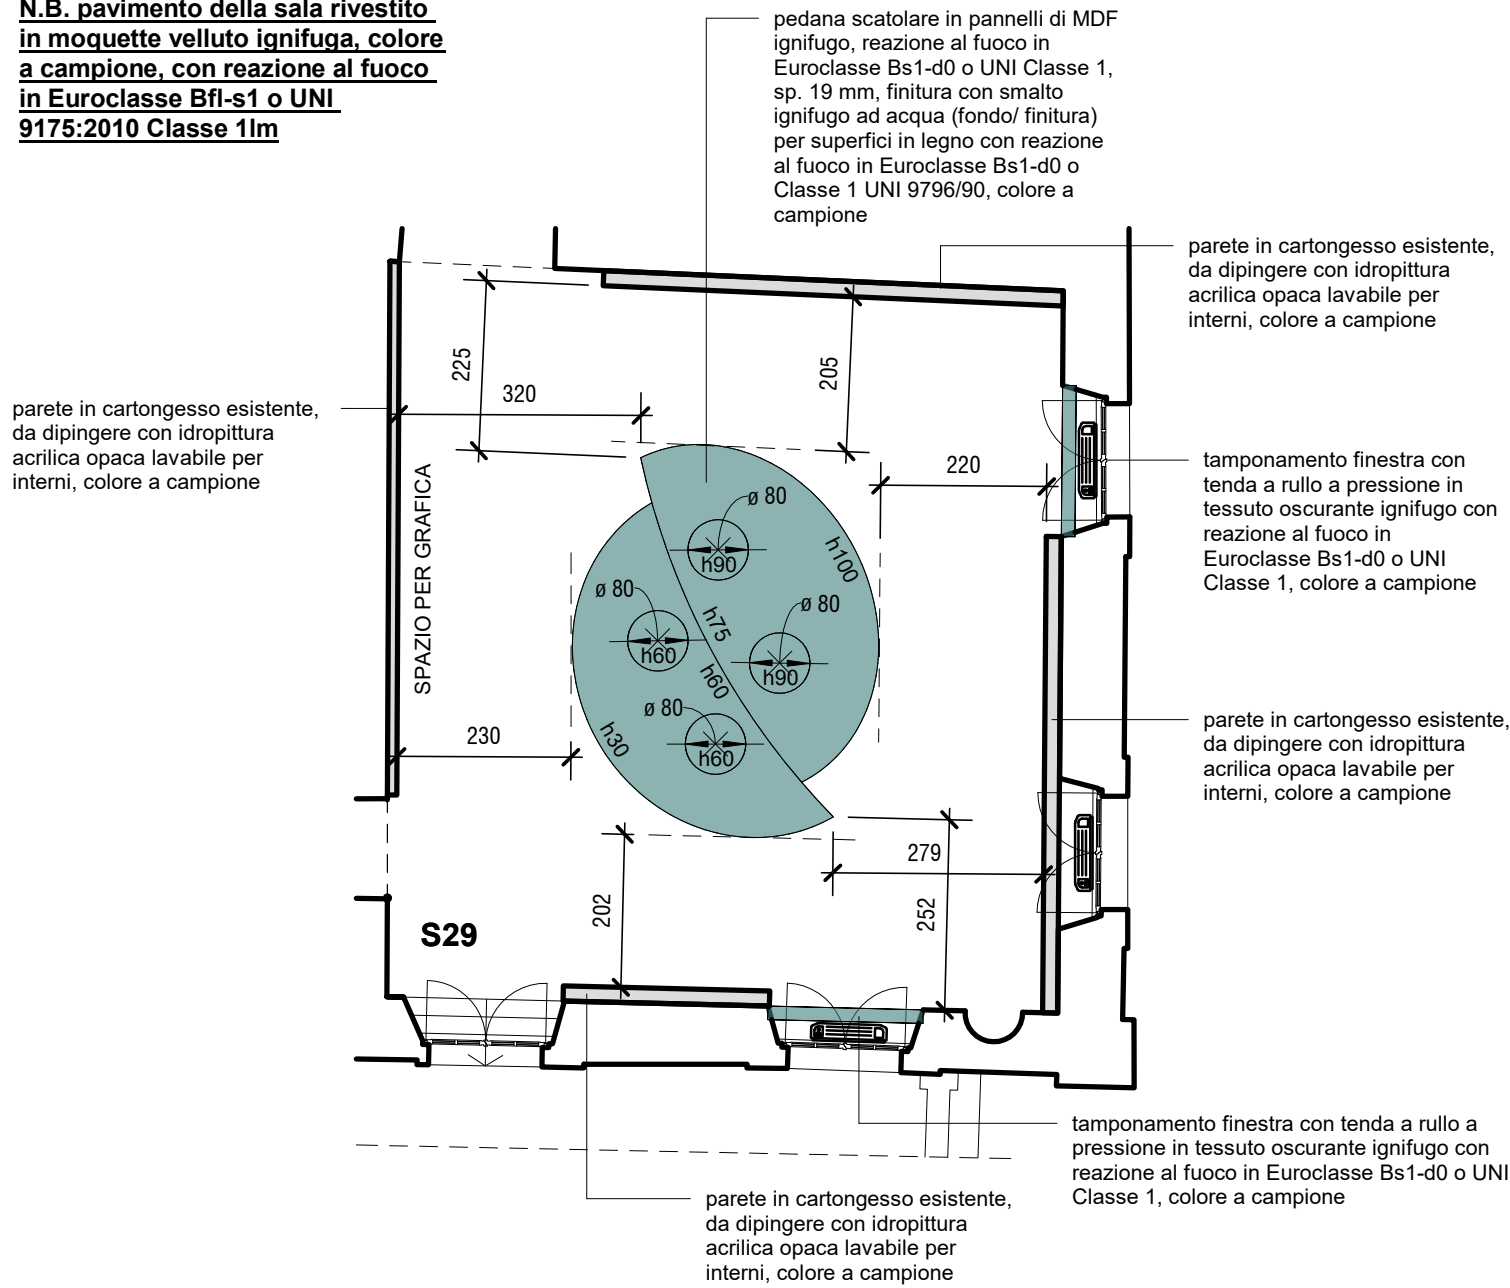

Pianta Sala S29
1 : 100

NOTE:

Legenda sezioni mostra

Introduzione e conclusione mostra

Fantasia

Storia

Mito

Accessori

Tutte le misure devono essere verificate in cantiere.

Tutti i materiali utilizzati nell'allestimento devono essere certificati ignifughi in Classe 0 o Classe 1 secondo la normativa Italiana.

Progetto:
Regine in scena. Fantasia, mito, storia

Località:
Piazza della Repubblica 4,
10078 Venaria Reale (TO)

Committente:
Consorzio delle Residenze Reali Sabaude

Progettista:
Arch. Andrea Crudeli
Arch. Paolo Bertoncini Sabatini
Ing. Arch. Emanuele Carrai

Autore: EC

Revisione:	Data:	Autore:	Descrizione:
5	26/01/2026	EC	
6	27/01/2026	EC	
7	28/01/2026	EC	
8	29/01/2026	EC	

Titolo tavola:
Sala S29

N° Tavola:

11

Arch. Andrea Crudeli
Arch. Paolo Bertoncini Sabatini
Ing. Arch. Emanuele Carrai

Sede legale: Via del Mezzetta 2P, 50135 Firenze
Sede operativa: Via Pietro Pancrazi 15, 50135 Firenze
info@dedalobuildinglab.com