


telo per proiezione in tessuto ignifugo con reazione al fuoco in Euroclasse Bs1-d0 o UNI Classe 1, frontale bianco per proiezione e retro nero per effetto blackout che impedisce il passaggio della luce, compreso telaio metallico per appensione a soffitto e per fissaggio a terra

pedane scatolari in pannelli di MDF ignifugo, reazione al fuoco in Euroclasse Bs1-d0 o UNI Classe 1, sp. 19 mm, finitura con smalto ignifugo ad acqua (fondo/ finitura) per superfici in legno con reazione al fuoco in Euroclasse Bs1-d0 o Classe 1 UNI 9796/90, colore a campione

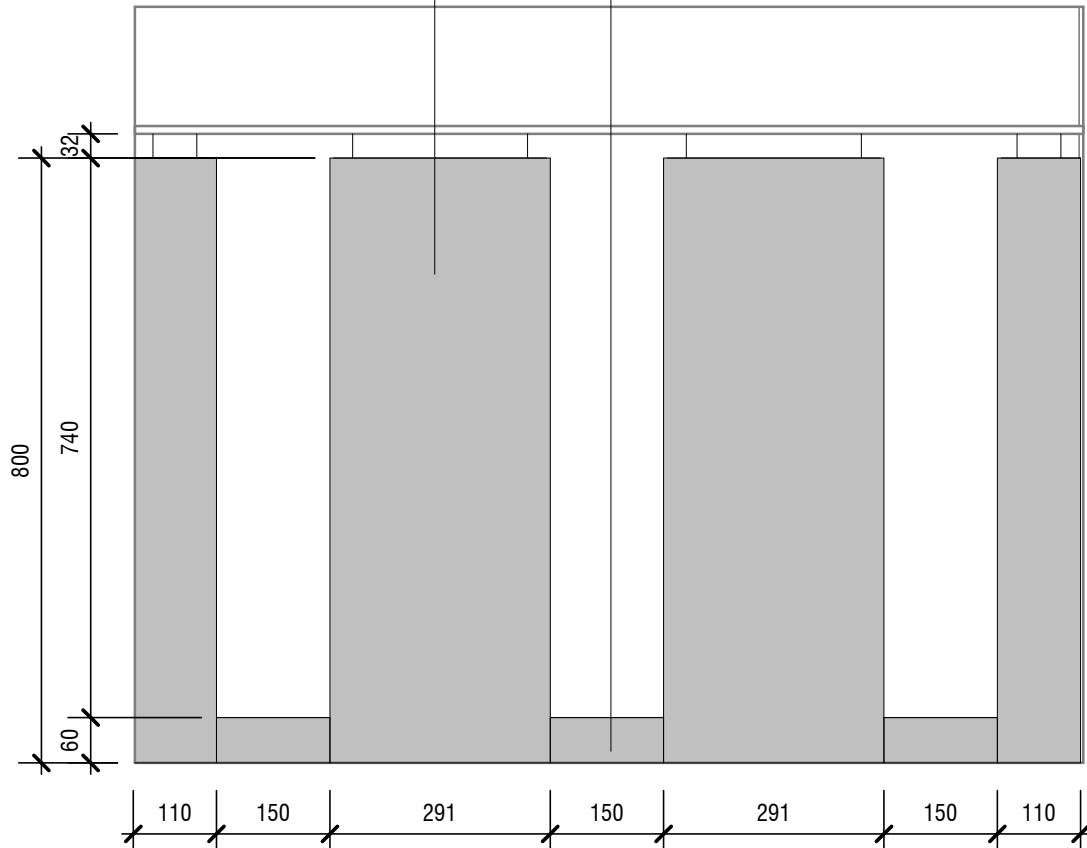


Sala S9 - Sezione trasversale
1 : 100

pareti in pannelli modulari componibili autoportanti in tamburato ignifugo con reazione al fuoco in Euroclasse Bs1-d0 o UNI Classe 1, spessore 40 mm oltre struttura restrostante, finitura con smalto ignifugo ad acqua (fondo/ finitura) per superfici in legno con reazione al fuoco in Euroclasse Bs1-d0 o Classe 1 UNI 9796/90, colore a campione

panche scatolari in pannelli di MDF ignifugo, reazione al fuoco in Euroclasse Bs1-d0 o UNI Classe 1, sp. 19 mm, finitura con smalto ignifugo ad acqua (fondo/ finitura) per superfici in legno con reazione al fuoco in Euroclasse Bs1-d0 o Classe 1 UNI 9796/90, colore a campione


telo per proiezione in tessuto ignifugo con reazione al fuoco in Euroclasse Bs1-d0 o UNI Classe 1, frontale bianco per proiezione e retro nero per effetto blackout che impedisce il passaggio della luce, compreso telaio metallico per appensione a soffitto e per fissaggio a terra

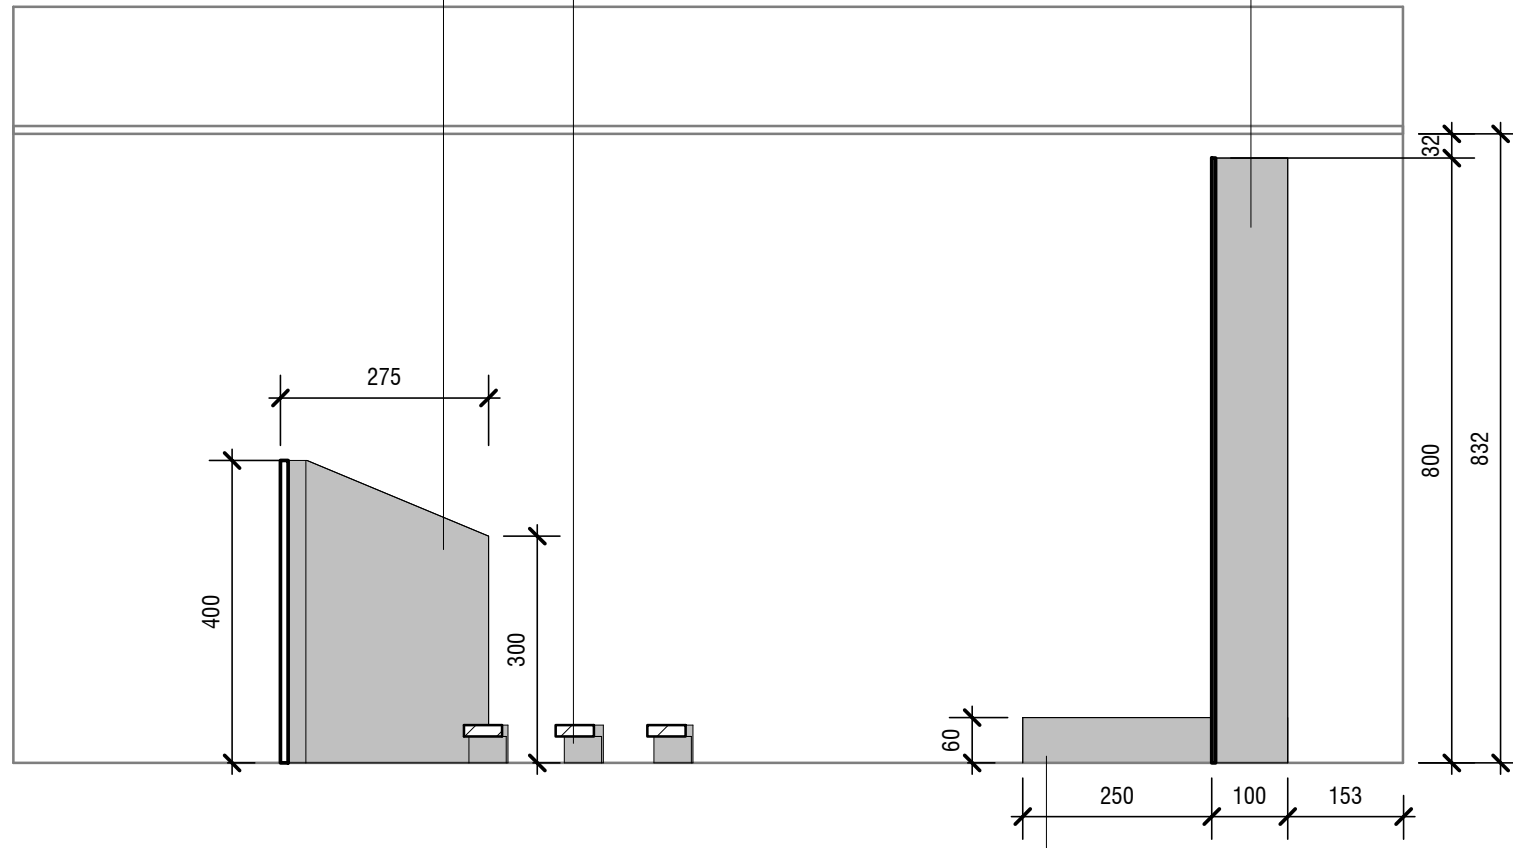

Sala S9 - Sezione longitudinale
1 : 100



telo per proiezione in tessuto ignifugo con reazione al fuoco in Euroclasse Bs1-d0 o UNI Classe 1, frontale bianco per proiezione e retro nero per effetto blackout che impedisce il passaggio della luce, compreso telaio metallico per appensione a soffitto e per fissaggio a terra

pedane scatolari in pannelli di MDF ignifugo, reazione al fuoco in Euroclasse Bs1-d0 o UNI Classe 1, sp. 19 mm, finitura con smalto ignifugo ad acqua (fondo/ finitura) per superfici in legno con reazione al fuoco in Euroclasse Bs1-d0 o Classe 1 UNI 9796/90, colore a campione

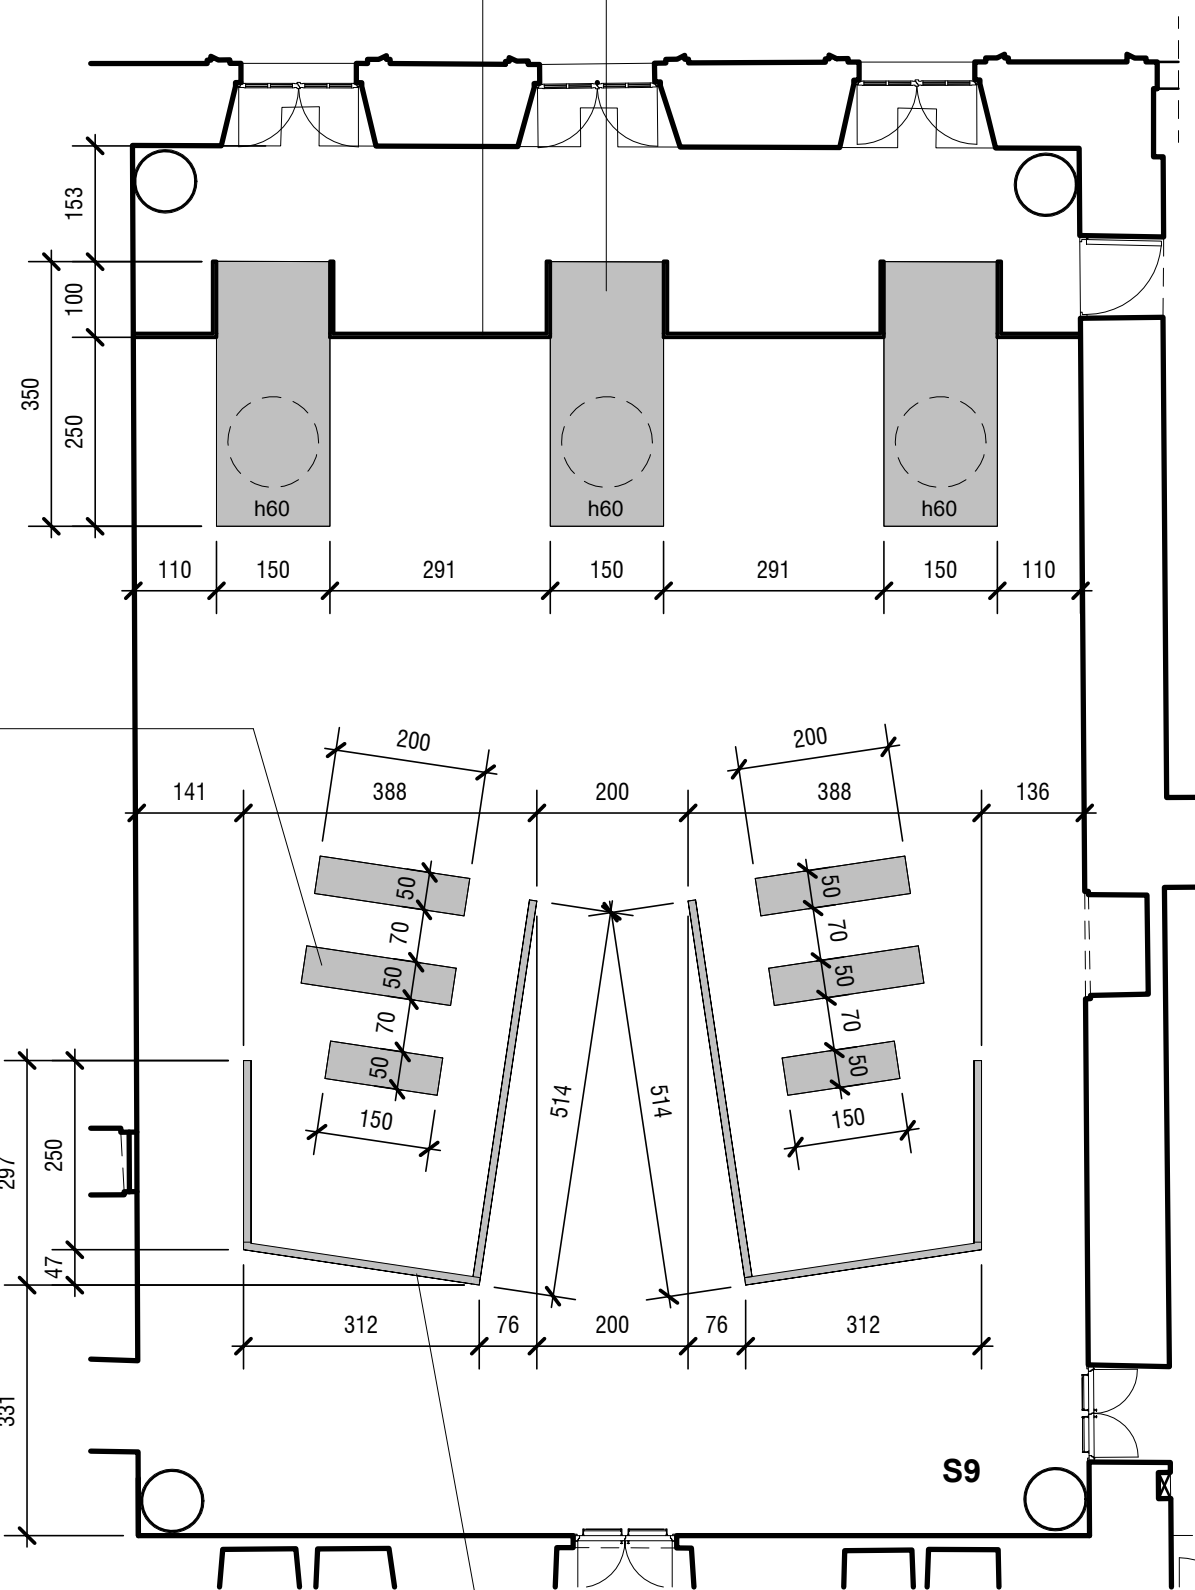

Pianta Sala S9
1 : 100

pareti in pannelli modulari componibili autoportanti in tamburato ignifugo con reazione al fuoco in Euroclasse Bs1-d0 o UNI Classe 1, spessore 40 mm oltre struttura restrostante, finitura con smalto ignifugo ad acqua (fondo/ finitura) per superfici in legno con reazione al fuoco in Euroclasse Bs1-d0 o Classe 1 UNI 9796/90, colore a campione

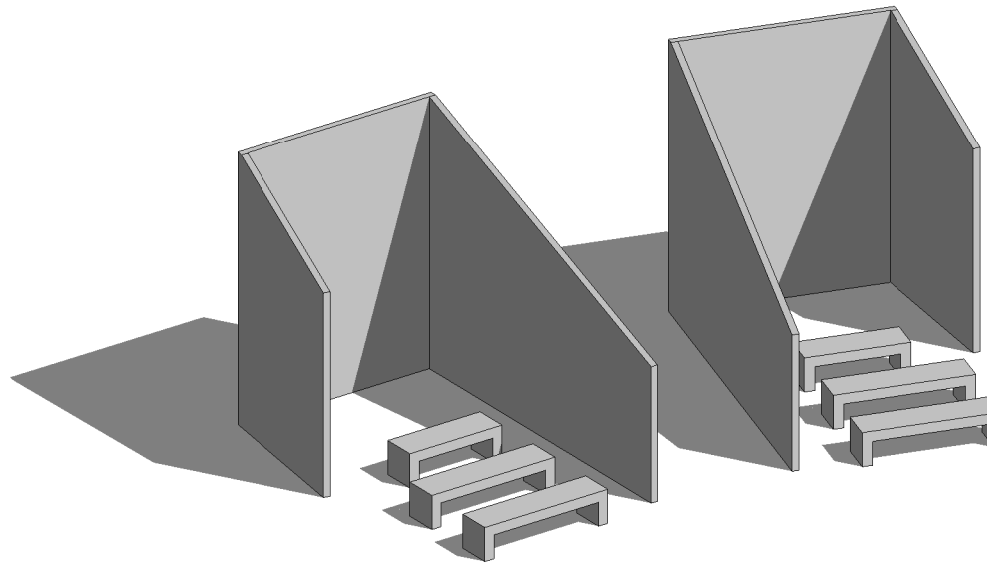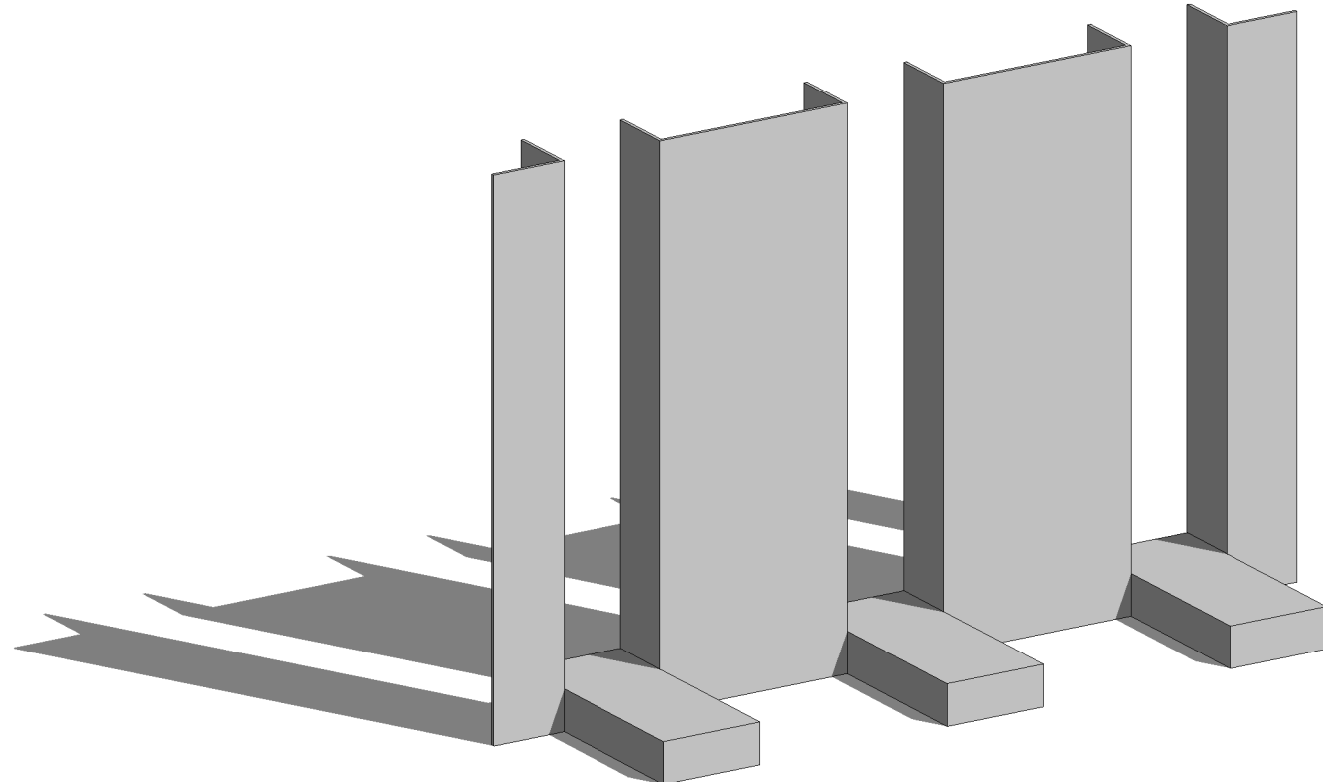

NOTE:

Legenda sezioni mostra



Tutte le misure devono essere verificate in cantiere.

Tutti i materiali utilizzati nell'allestimento devono essere certificati ignifughi in Classe 0 o Classe 1 secondo la normativa italiana.

Progetto:
Regine in scena. Fantasia, mito, storia

Località:
Piazza della Repubblica 4,
10078 Venaria Reale (TO)

Committente:
Consorzio delle Residenze Reali Sabaude

Progettista:
Arch. Andrea Crudeli
Arch. Paolo Bertoncini Sabatini
Ing. Arch. Emanuele Carrai

Autore: EC

Revisione:	Data:	Autore:	Descrizione:
5	26/01/2026	EC	
6	27/01/2026	EC	
7	28/01/2026	EC	
8	29/01/2026	EC	

Titolo tavola:
Sala S9

N° Tavola:

14

Arch. Andrea Crudeli
Arch. Paolo Bertoncini Sabatini
Ing. Arch. Emanuele Carrai

Sede legale: Via del Mezzetta 2P, 50135 Firenze
Sede operativa: Via Pietro Pancrazi 15, 50135 Firenze
info@dedalobuildinglab.com