




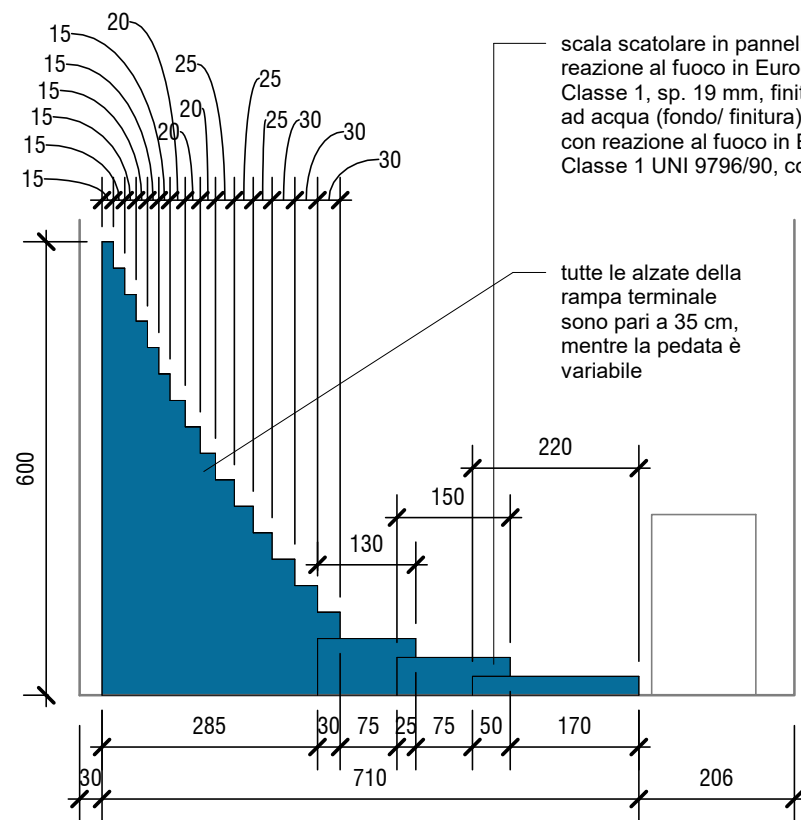

Sala S23 - Sezione longitudinale
1 : 100

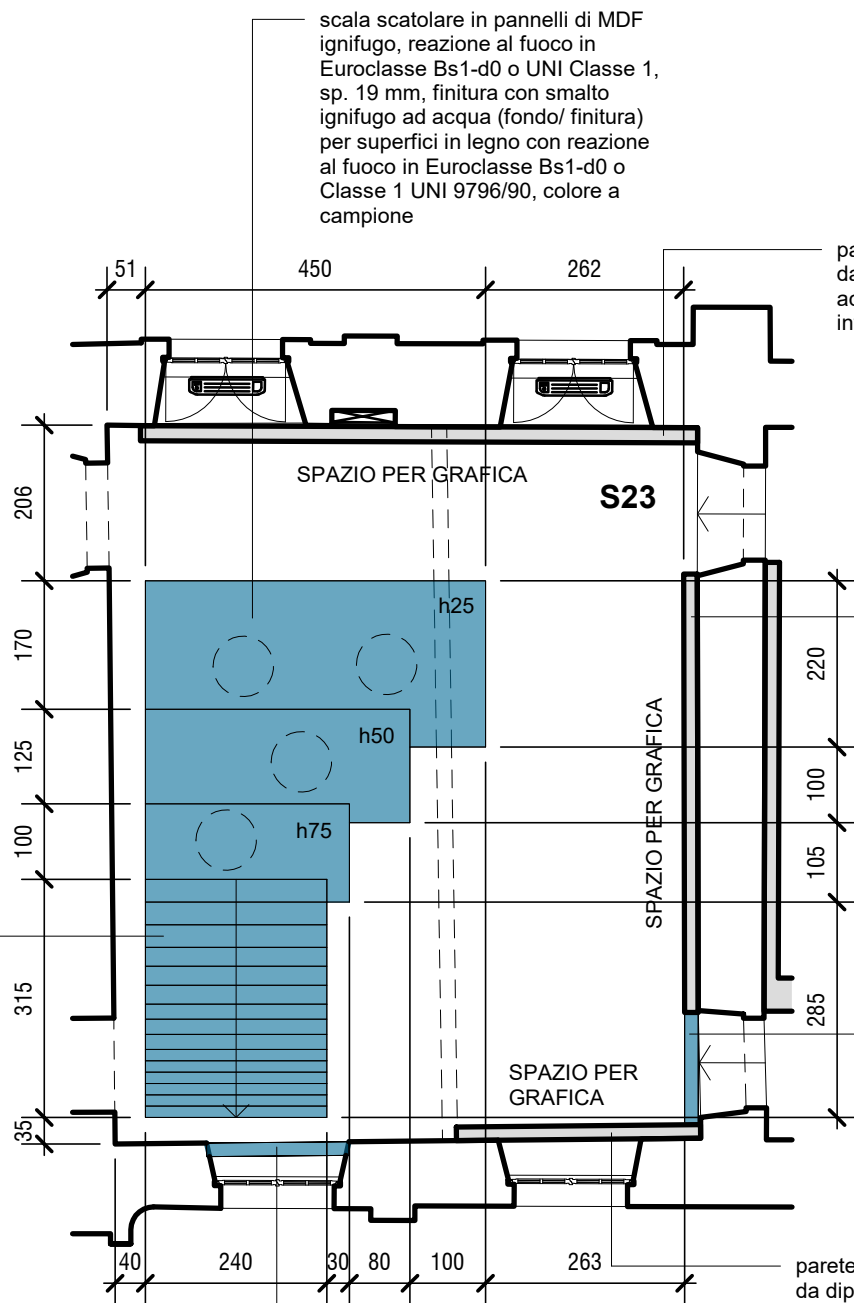

Pianta Sala S23
1 : 100

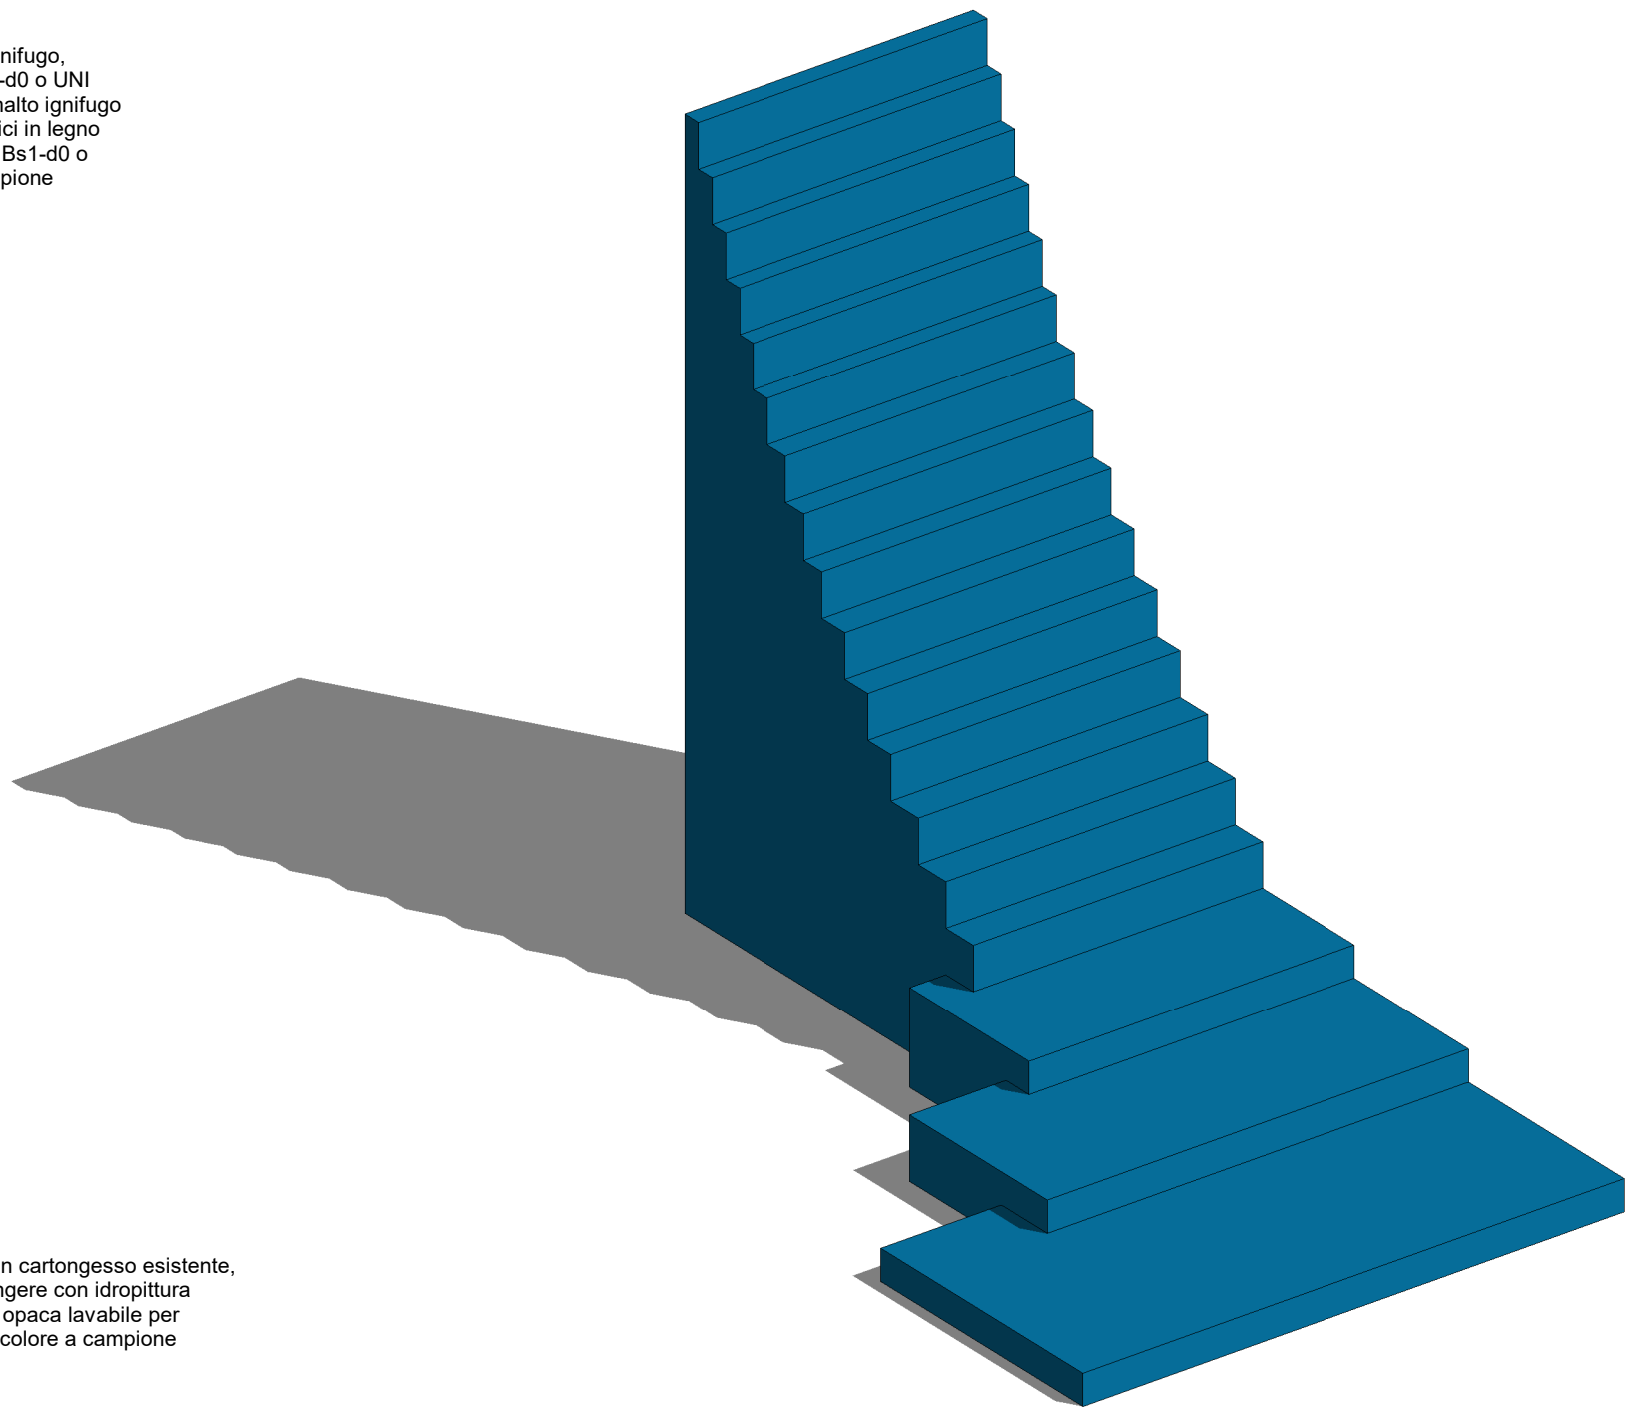

NOTE:

Legenda sezioni mostra

- Introduzione e conclusione mostra
- Storia
- Accessori
- Fantasia
- Mito

Tutte le misure devono essere verificate in cantiere.

Tutti i materiali utilizzati nell'allestimento devono essere certificati ignifughi in Classe 0 o Classe 1 secondo la normativa Italiana.

Progetto:
Regime in scena. Fantasia, mito, storia

Località:
Piazza della Repubblica 4,
10078 Venaria Reale (TO)

Committente:
Consorzio delle Residenze Reali Sabaude

Progettista:
Arch. Andrea Crudeli
Arch. Paolo Bertoncini Sabatini
Ing. Arch. Emanuele Carrai

Autore: EC

Revisione:	Data:	Autore:	Descrizione:
5	26/01/2026	EC	
6	27/01/2026	EC	
7	28/01/2026	EC	
8	29/01/2026	EC	

Titolo tavola:
Sala S23

N° Tavola:

5

Arch. Andrea Crudeli
Arch. Paolo Bertoncini Sabatini
Ing. Arch. Emanuele Carrai

Sede legale: Via del Mezzetta 2P, 50135 Firenze
Sede operativa: Via Pietro Pancrazi 15, 50135 Firenze
info@dedalobuildinglab.com