


PORTATE TERRAZZO GAROVE

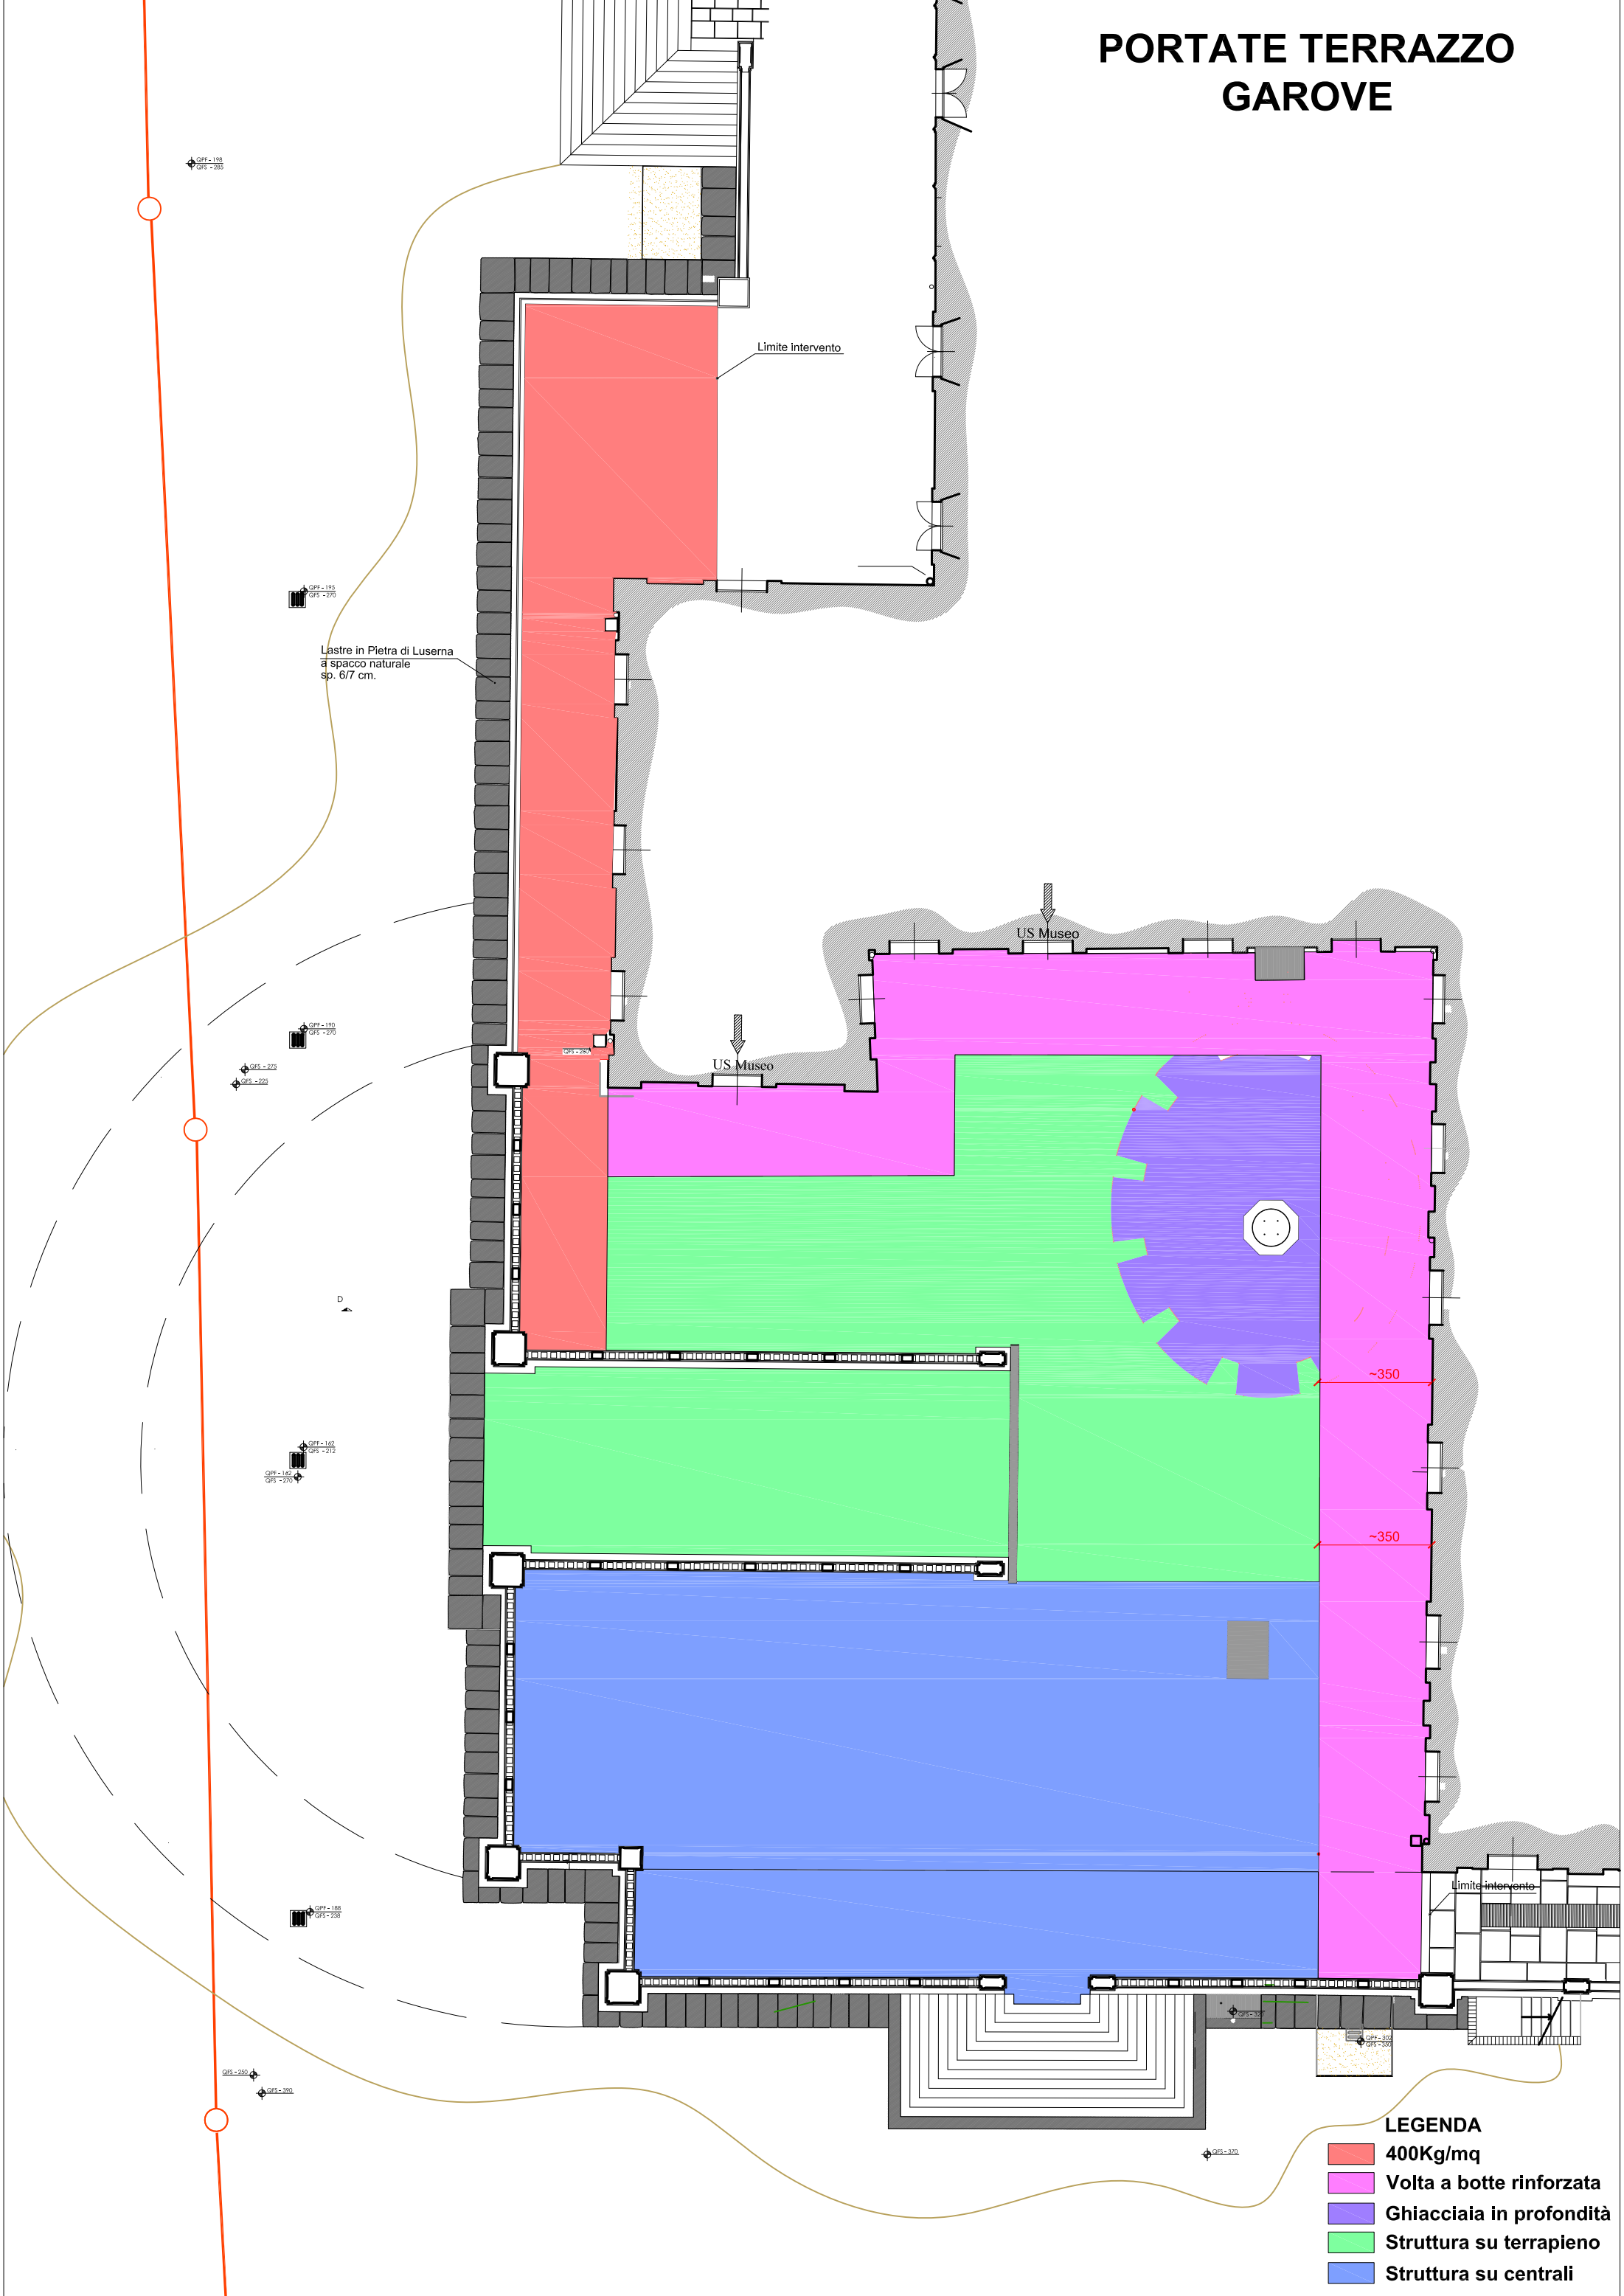

Lastre in Pietra di Luserna
a spacco naturale
sp. 6/7 cm.

Limite intervento

US Museo

US Museo

Limite intervento

- LEGENDA**
- 400Kg/mq
 - Volta a botte rinforzata
 - Ghiacciaia in profondità
 - Struttura su terrapieno
 - Struttura su centrali