ALLEGATO3 -TAVOLA 2 - PIANO TERRA E NOBILE -TENDAGGI-

La Venaria Reale

Residenze Reali Sabaude

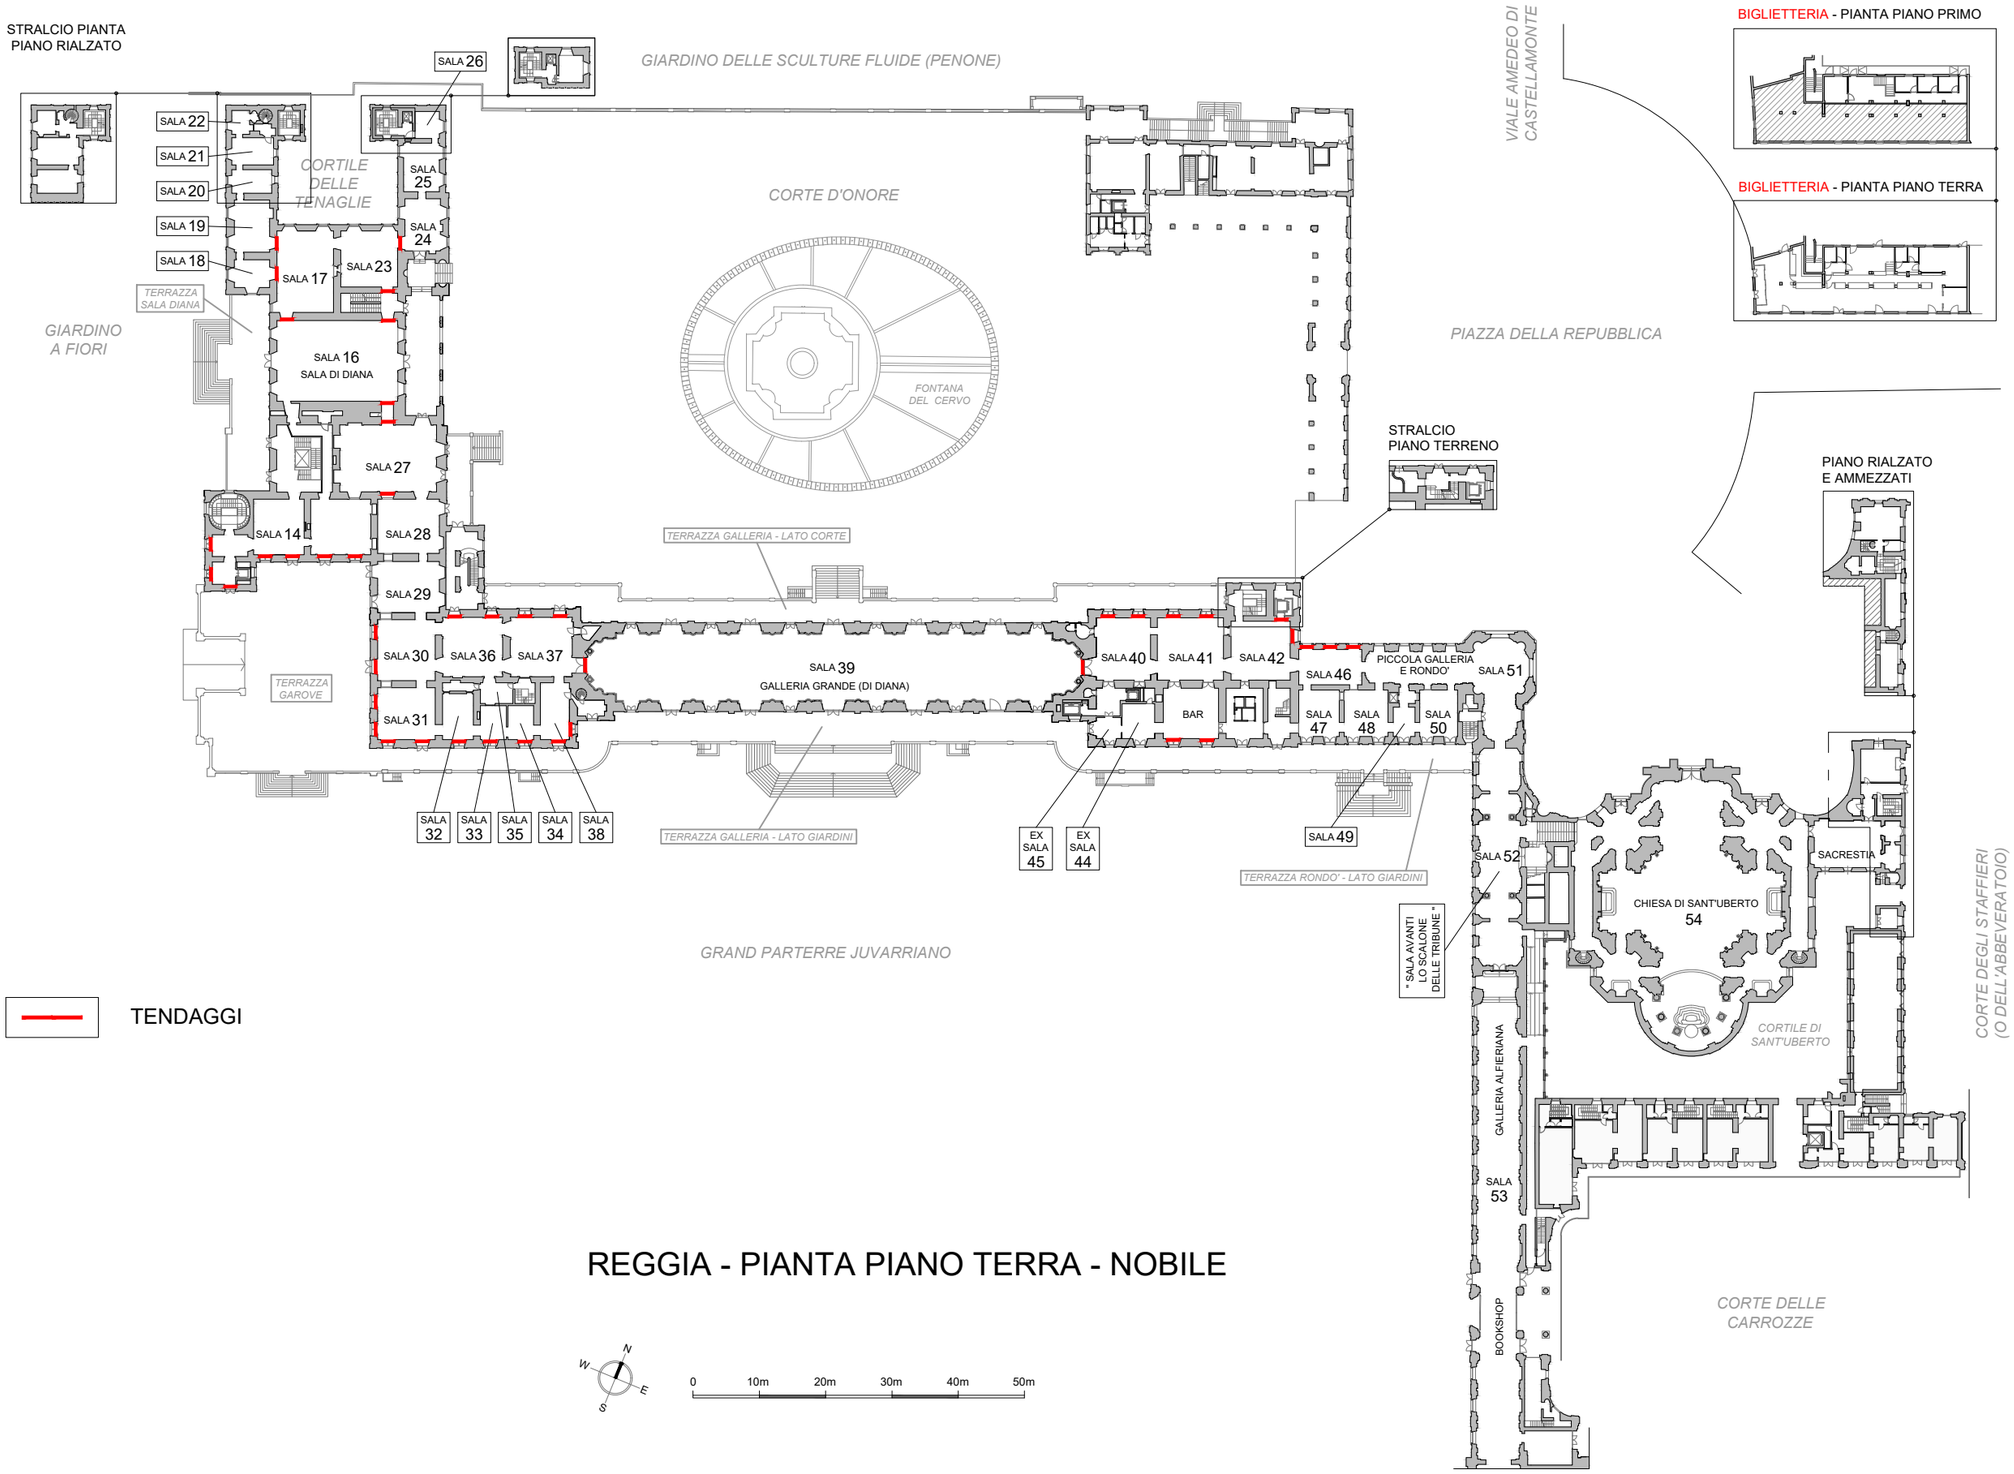

REGGIA - PIANTA PIANO TERRA - NOBILE