


PIANTA CENTRALE TERMICA

scala 1:50

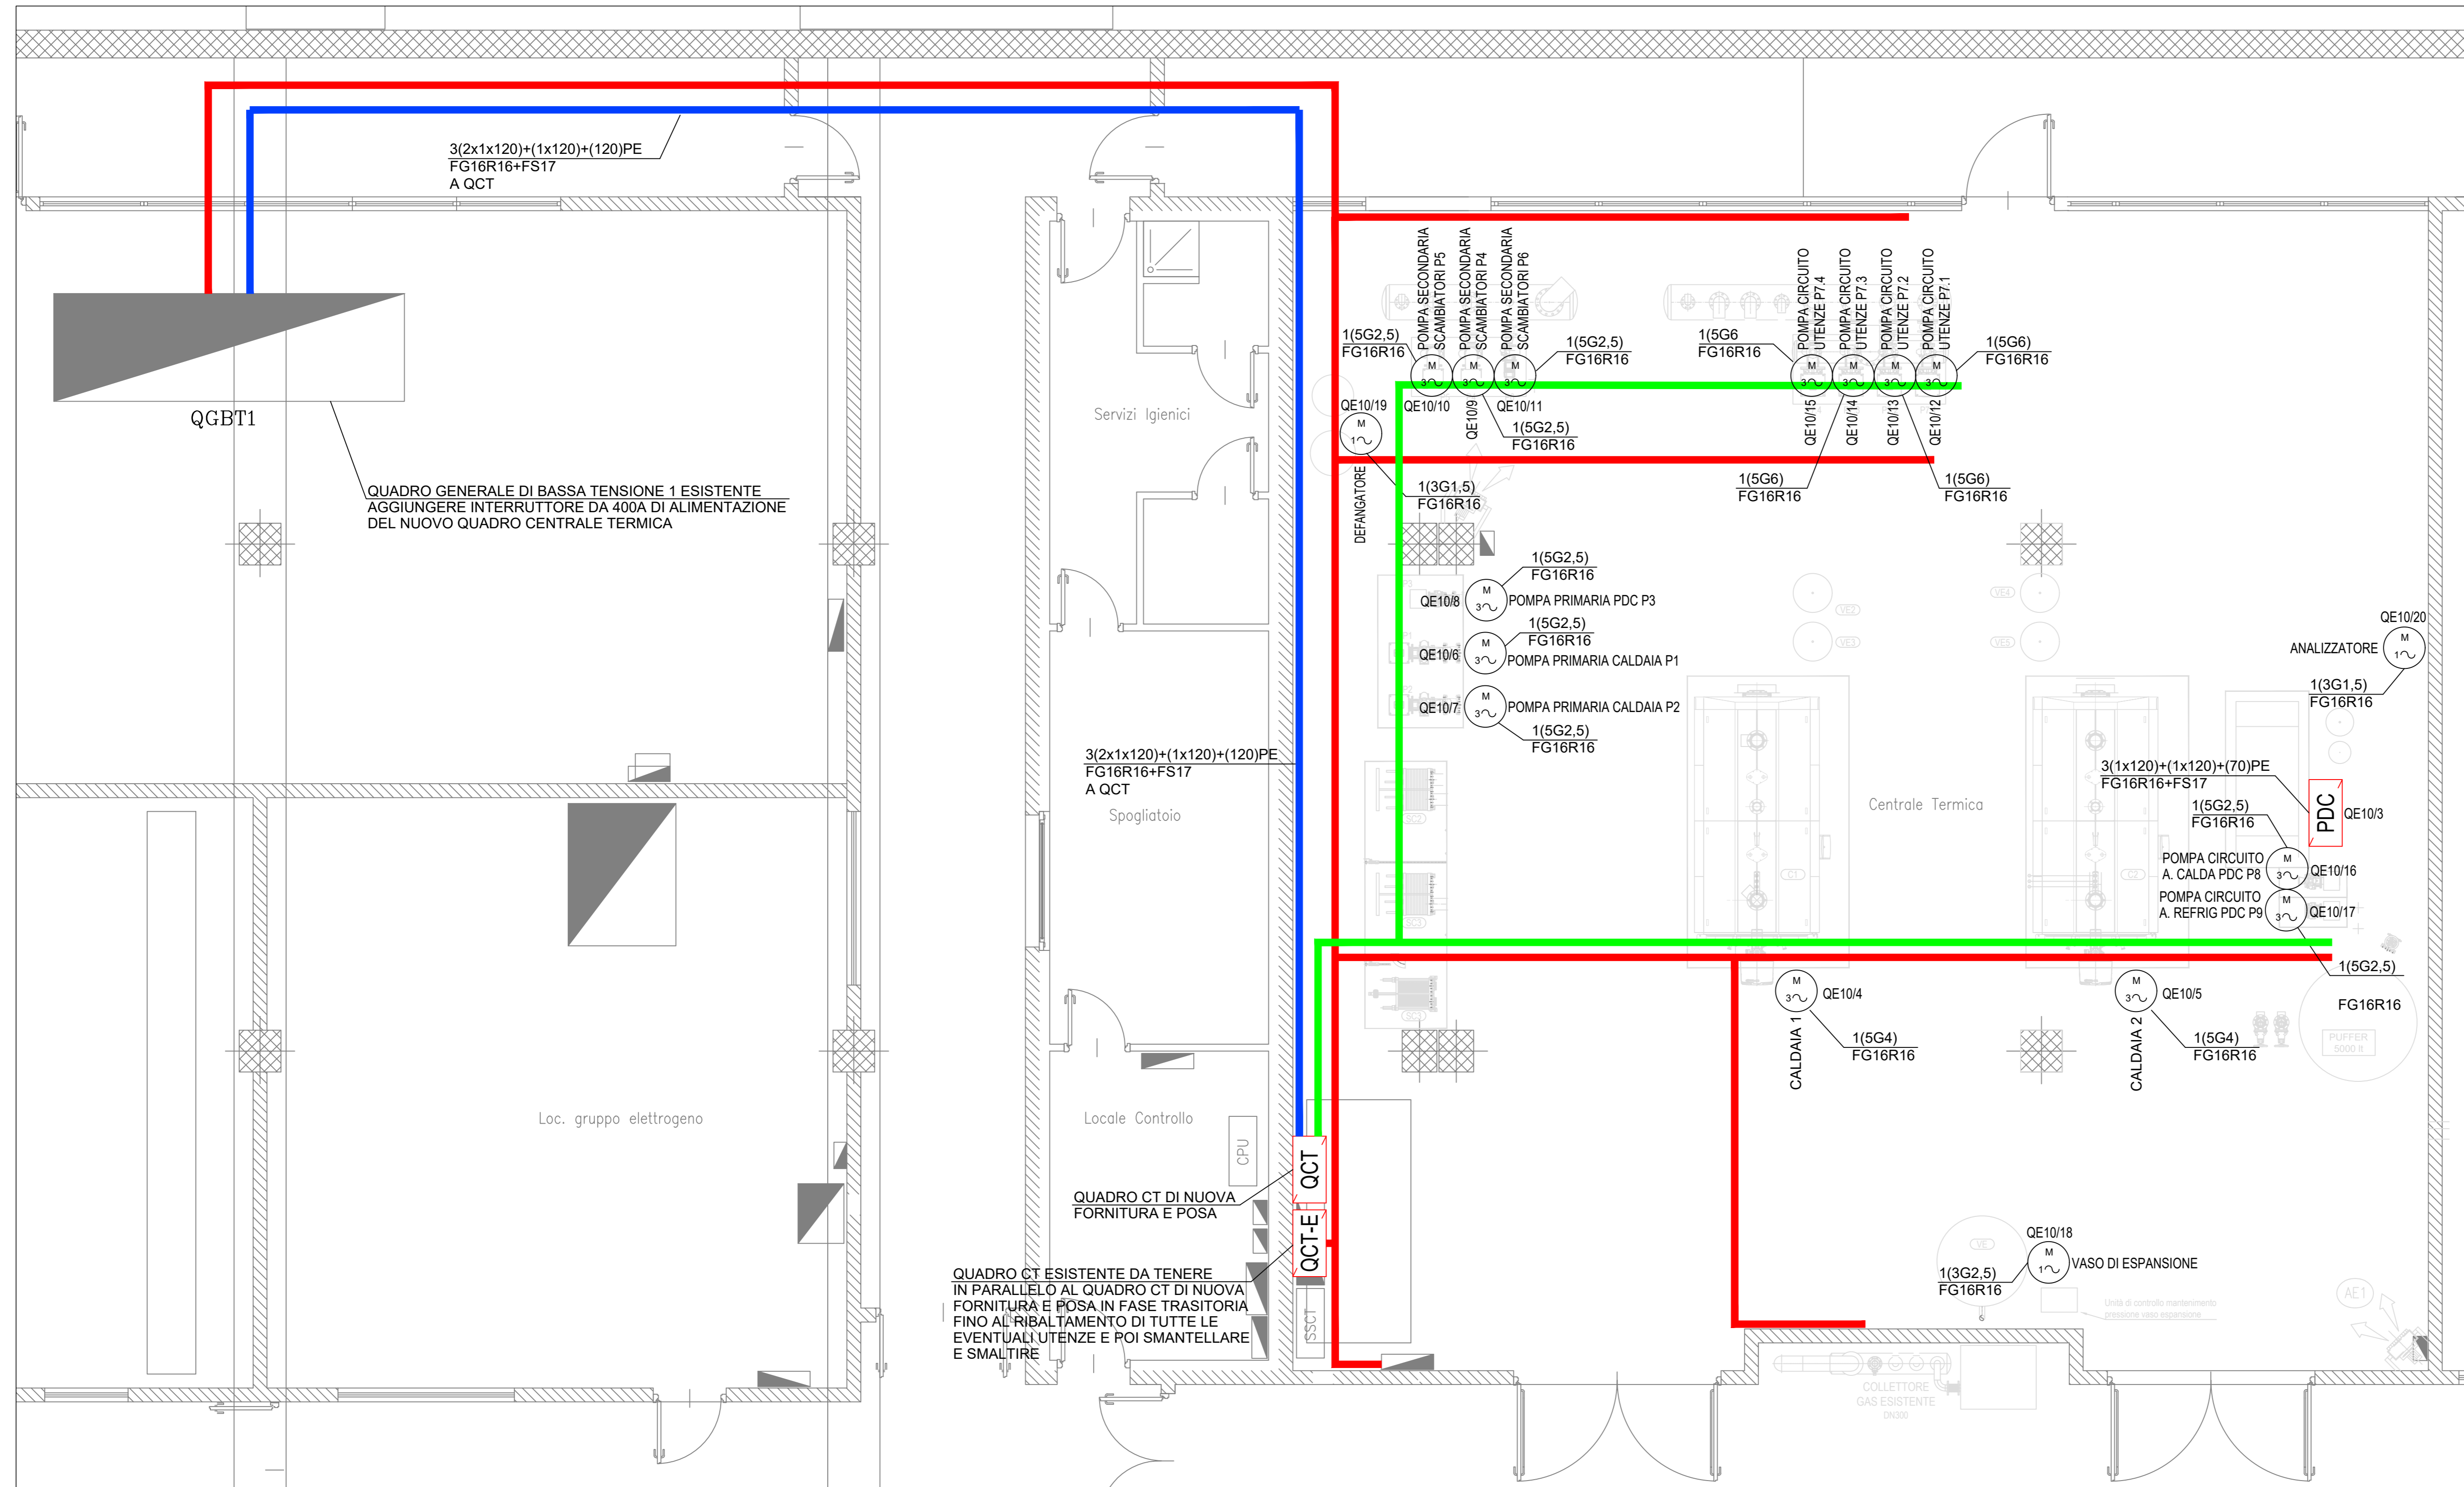

LEGENDA SIMBOLI	
	QUADRO CENTRALE TERMICA ESISTENTE
	QUADRO CENTRALE TERMICA DI NUOVA FORNITURA E POSA
	PUNTO ALIMENTAZIONE POMPA DI CALORE
	PUNTO ALIMENTAZIONE TRIFASE
	PUNTO ALIMENTAZIONE MONOFASE
	CANALIZZAZIONE ESISTENTE
	CANALIZZAZIONE METALLICA COMPLETA DI COPERCHIO Dim. 200x75mm
	CANALIZZAZIONE METALLICA COMPLETA DI COPERCHIO E SETTO SEPARATORE Dim. 200x75mm

REGIONE PIEMONTE

CITTA' DI VENARIA REALE (TO)

La Venaria Reale RESIDENZE REALI SABAUDE
 CONSORZIO DELLE RESIDENZE REALI SABAUDE
 REGGIA DI VENARIA - Piazza della Repubblica 4
 10078 - Venaria Reale (TO)

INTERVENTO DI AMMODERNAMENTO IMPIANTI MECCANICI ED ELETTRICI DELLA CENTRALE TERMICA A SERVIZIO DELLA REGGIA DI VENARIA REALE

PROGETTO ESECUTIVO

COMMITTENTE

La Venaria Reale RESIDENZE REALI SABAUDE
 CONSORZIO DELLE RESIDENZE REALI SABAUDE
 REGGIA DI VENARIA - Piazza della Repubblica, 4
 10078 VENARIA REALE (TO)
 P.IVA / VAT 09603230010
 @ ufficio.gara@pec.lavenariareale.it - www.residenzereali.it • www.lavenaria.it
 ☎ +39 0114992300

Responsabile Unico del Procedimento: **Arch. Maurizio REGGI**

PROGETTAZIONE IMPIANTI

COESA ENGINEERING Direttore Tecnico **Arch. Romana FANTOZZI** Progettazione impianti elettrici **Per. Ind. Michele CARIA**

Coesa Engineering S.r.l.
 Via Beaumont 7 - 10143 Torino (TO)
 P.IVA.: 12198750015
 @ info@coesaengineering.com
 ☎ 0110198758

TITOLO ELABORATO

N° ELABORATO

PLANIMETRIA ALIMENTAZIONI ELETTRICHE CENTRALE TERMICA **PE_E_102**

Codice elaborato	Emissione	Verifica	Approvazione	Scala	ED	REV	DATA EMISSIONE
C23026 PE E EL 102 0 00	MG	MC	MC	1:50	1	0	Aprile 2024

REVISIONI

Rev.	Data	Descrizione della revisione	Emis.	Ver.	Approv.
0	Apr 24	Prima emissione	MG	MC	MC