



CARATTERISTICHE ELETTRICHE				
SIGLA	MARCA	MODELLO	PREVALENZA (kW)	ESECUZIONE
EP1	W.D.O.	RL 40/220-13/4	3,8	ESAMPLIATA
EP2	W.D.O.	RL 40-50-40/7	5,0	ESAMPLIATA
EP3	W.D.O.	RL 32/70-0,55/4	5,9	ESAMPLIATA
EP4	W.D.O.	RL 40/70-0,55/4	4,5	ESAMPLIATA
EP5	W.D.O.	RL 40/70-0,55/4	4,5	ESAMPLIATA
EP7/8	W.D.O.	RL 40/205-1/4	19,4	NO ASSE ORIZZONTALE
EP9	W.D.O.	RL 40/70-0,55/4	11,1	ESAMPLIATA
EP10	W.D.O.	RL 40/70-0,55/4	14,3	ESAMPLIATA
EP11	W.D.O.	RL 40/70-0,55/4	14,3	ESAMPLIATA
EP12/13	W.D.O.	RL 80/205-5/4	75,0	NO ASSE ORIZZONTALE
EP14/15/16	W.D.O.	RL 40/220-13/4	18,4	NO ASSE ORIZZONTALE
EP17/18	W.D.O.	RL 50/220-2/4	37,0	NO ASSE ORIZZONTALE
EP18/19	W.D.O.	RL 50/220-2/4	37,0	NO ASSE ORIZZONTALE
EP20	W.D.O.	RL 40/70-0,55/4	12,7	ESAMPLIATA
EP21/22	W.D.O.	RL 80/220-5/4	59,4	NO ASSE ORIZZONTALE
EP23/24	W.D.O.	RL 50/220-2/4	28,6	NO ASSE ORIZZONTALE
EP25/26	W.D.O.	RL 50/220-2/4	28,6	NO ASSE ORIZZONTALE
EP27/28	W.D.O.	RL 50/205-5/4	28,4	NO ASSE ORIZZONTALE
EP29/30/31	W.D.O.	RL 100/250-1/4	88,5	NO ASSE ORIZZONTALE

**LEGENDA**

—	TUBAZIONE PRINCIPALE DI MANDATA ACQUA RISCALDATA
—	TUBAZIONE PRINCIPALE DI RITORNO ACQUA RISCALDATA
—	TUBAZIONE PRINCIPALE DI MANDATA ACQUA FREDDA
—	TUBAZIONE PRINCIPALE DI RITORNO ACQUA FREDDA
—	TUBAZIONE PRINCIPALE DI MANDATA RETE RISCALDAMENTO
—	TUBAZIONE PRINCIPALE DI RITORNO RETE RISCALDAMENTO

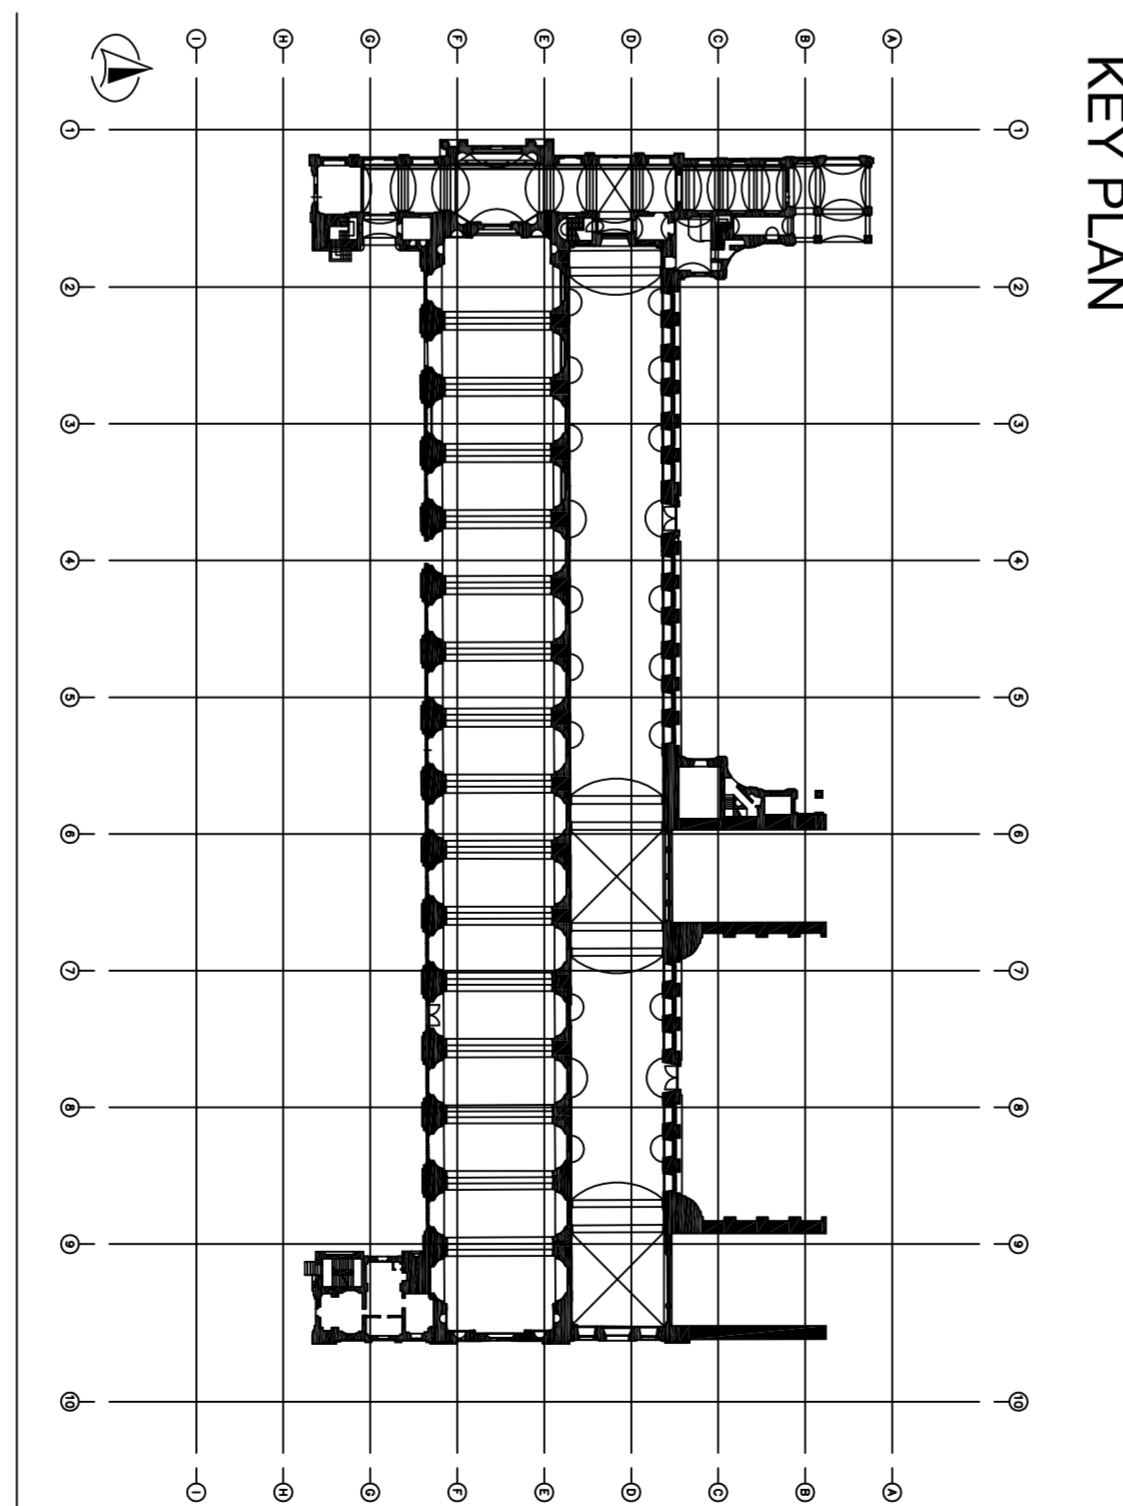

KEY PLAN

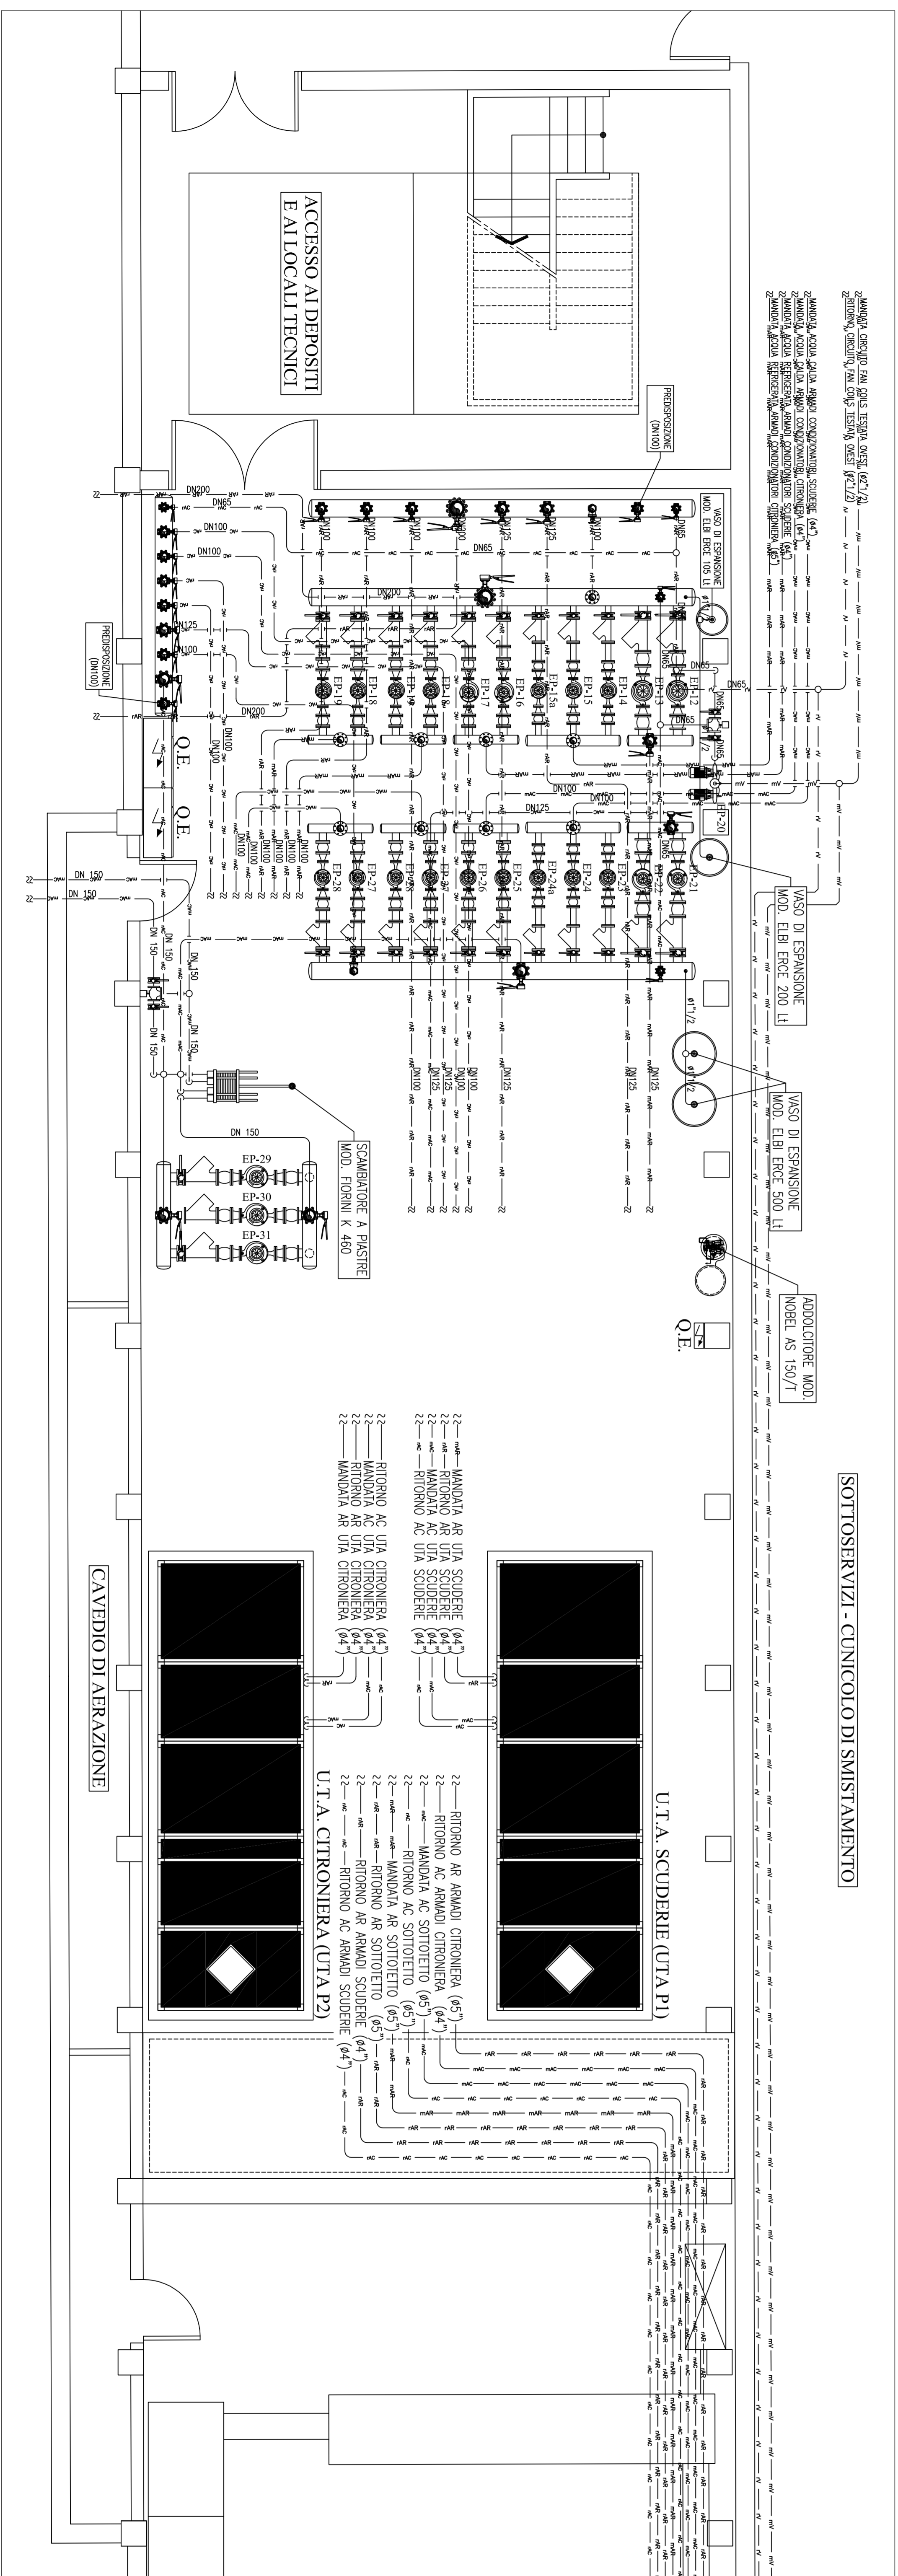

Oggetto: PIANTE CENTRALI TECNOLOGICHE