



PIANTA - QUOTA SUPERIORE

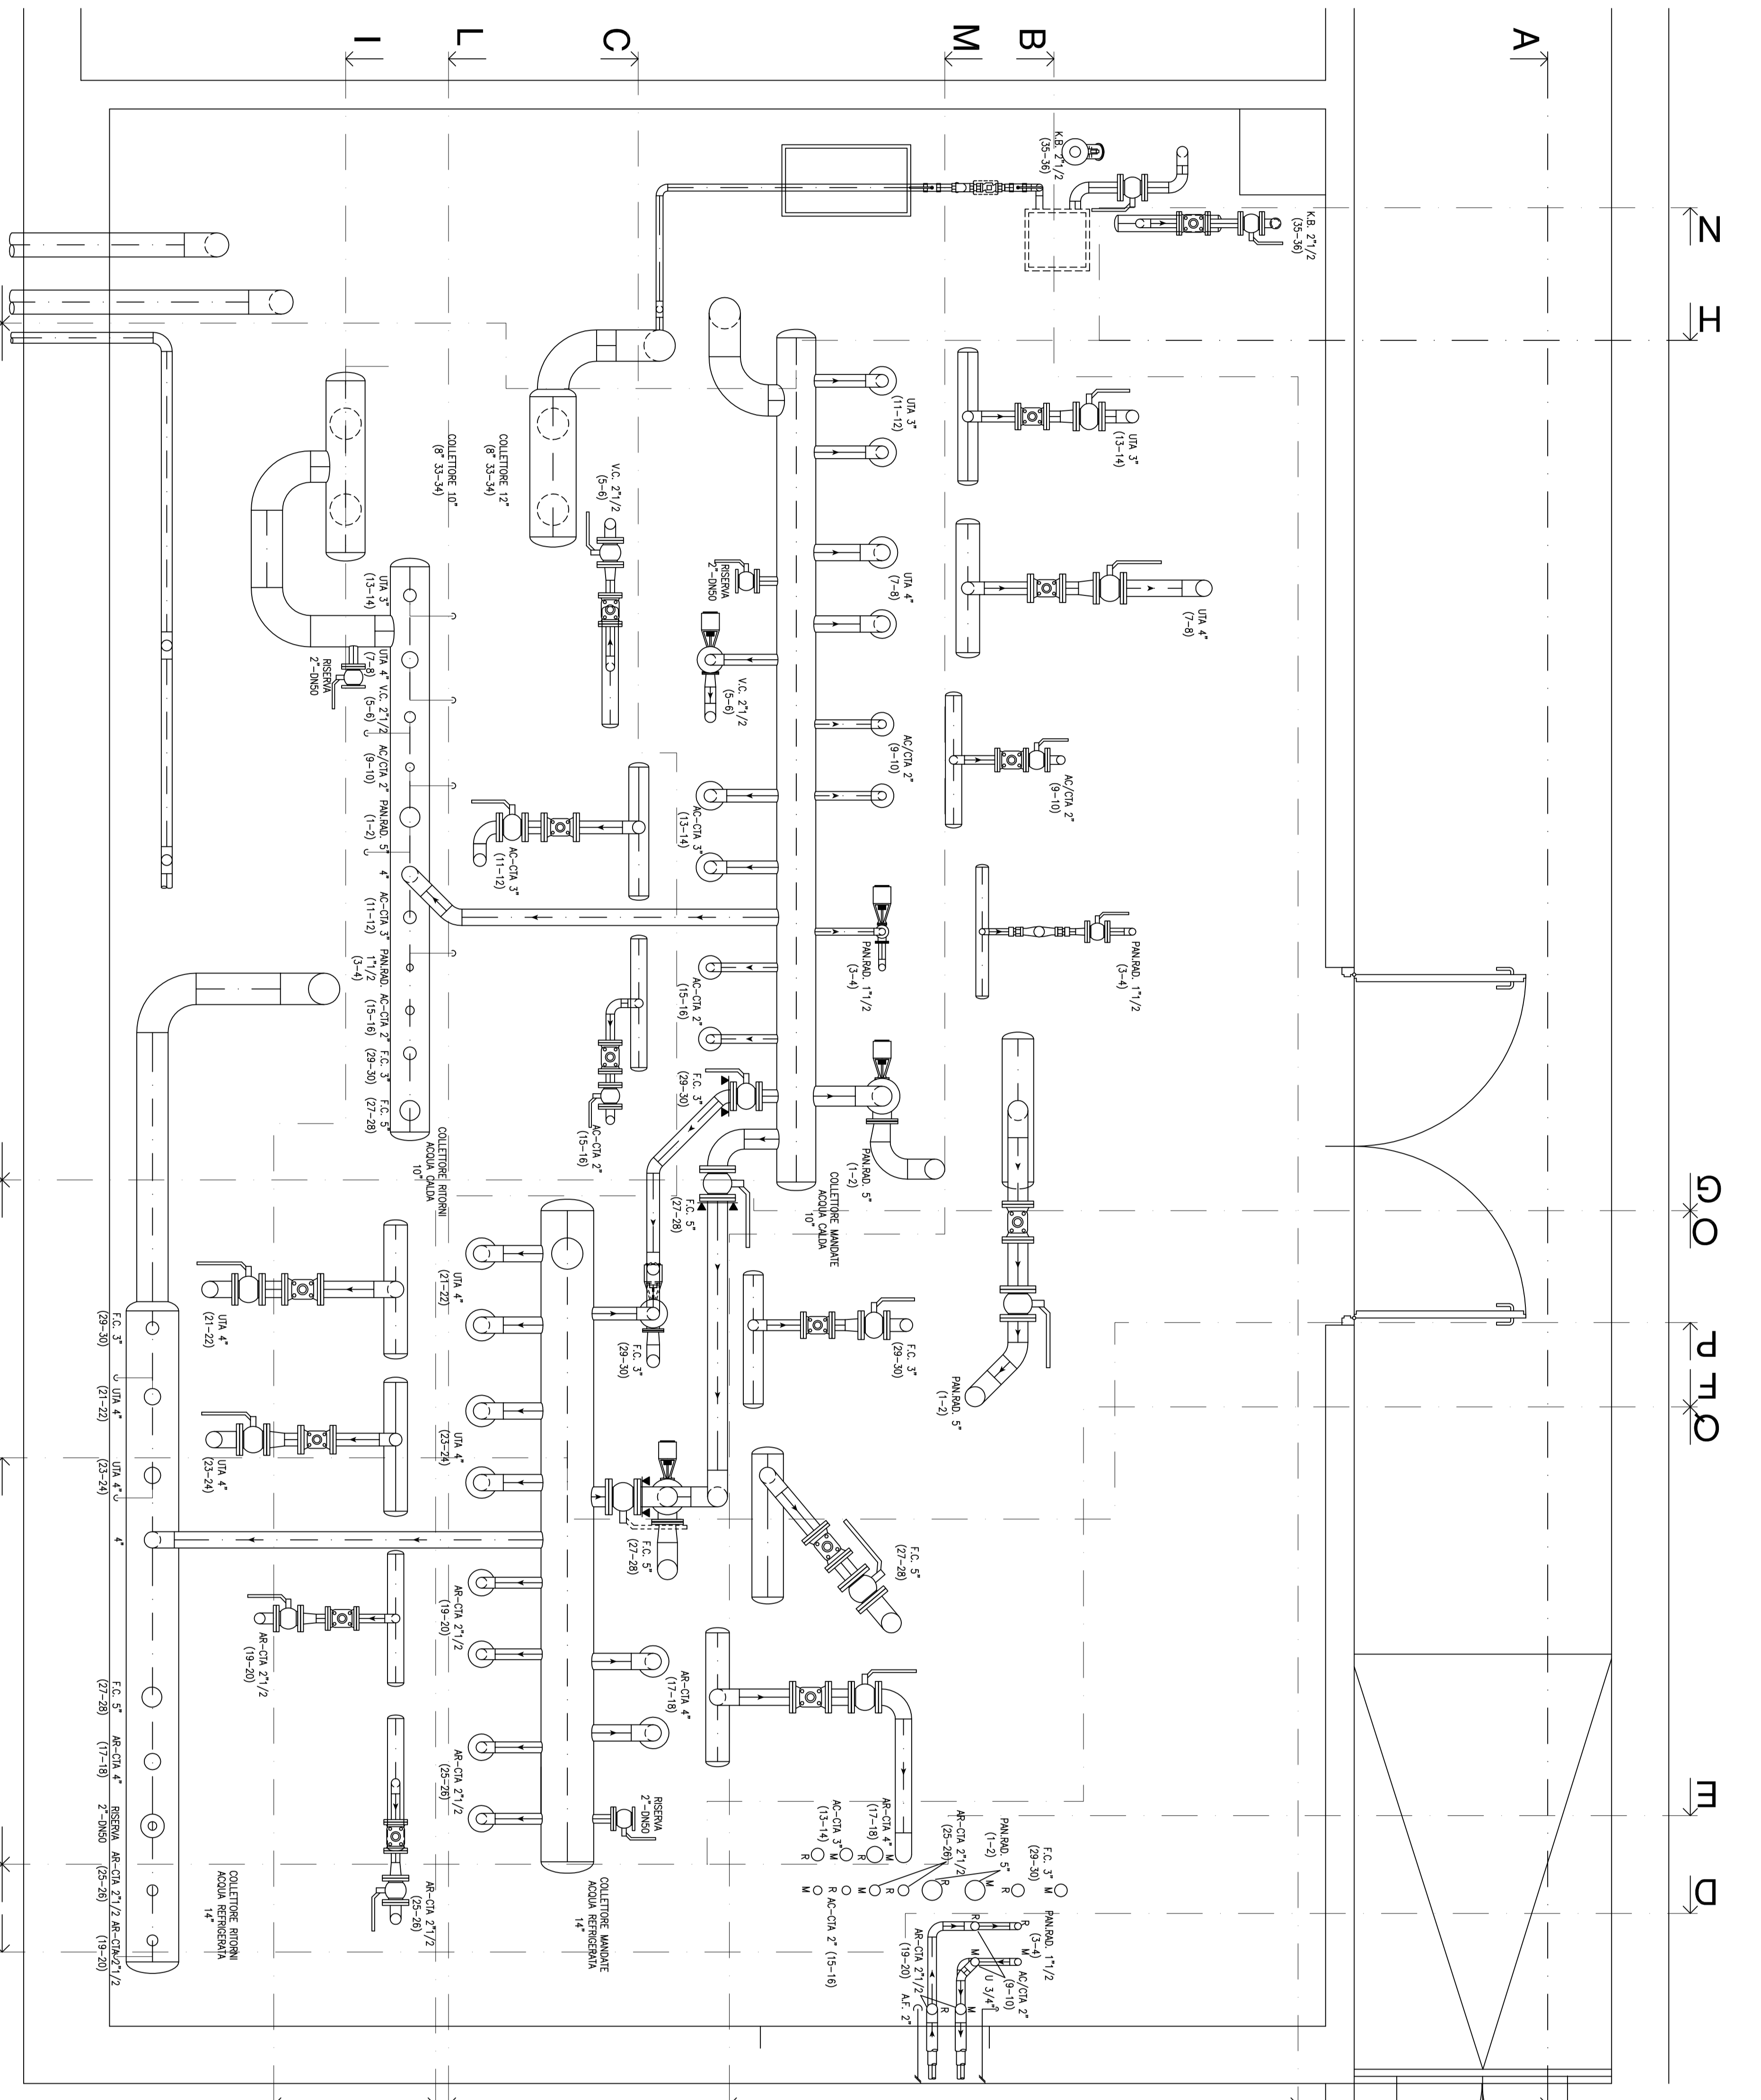


PIANTA - QUOTA INTERMEDIA

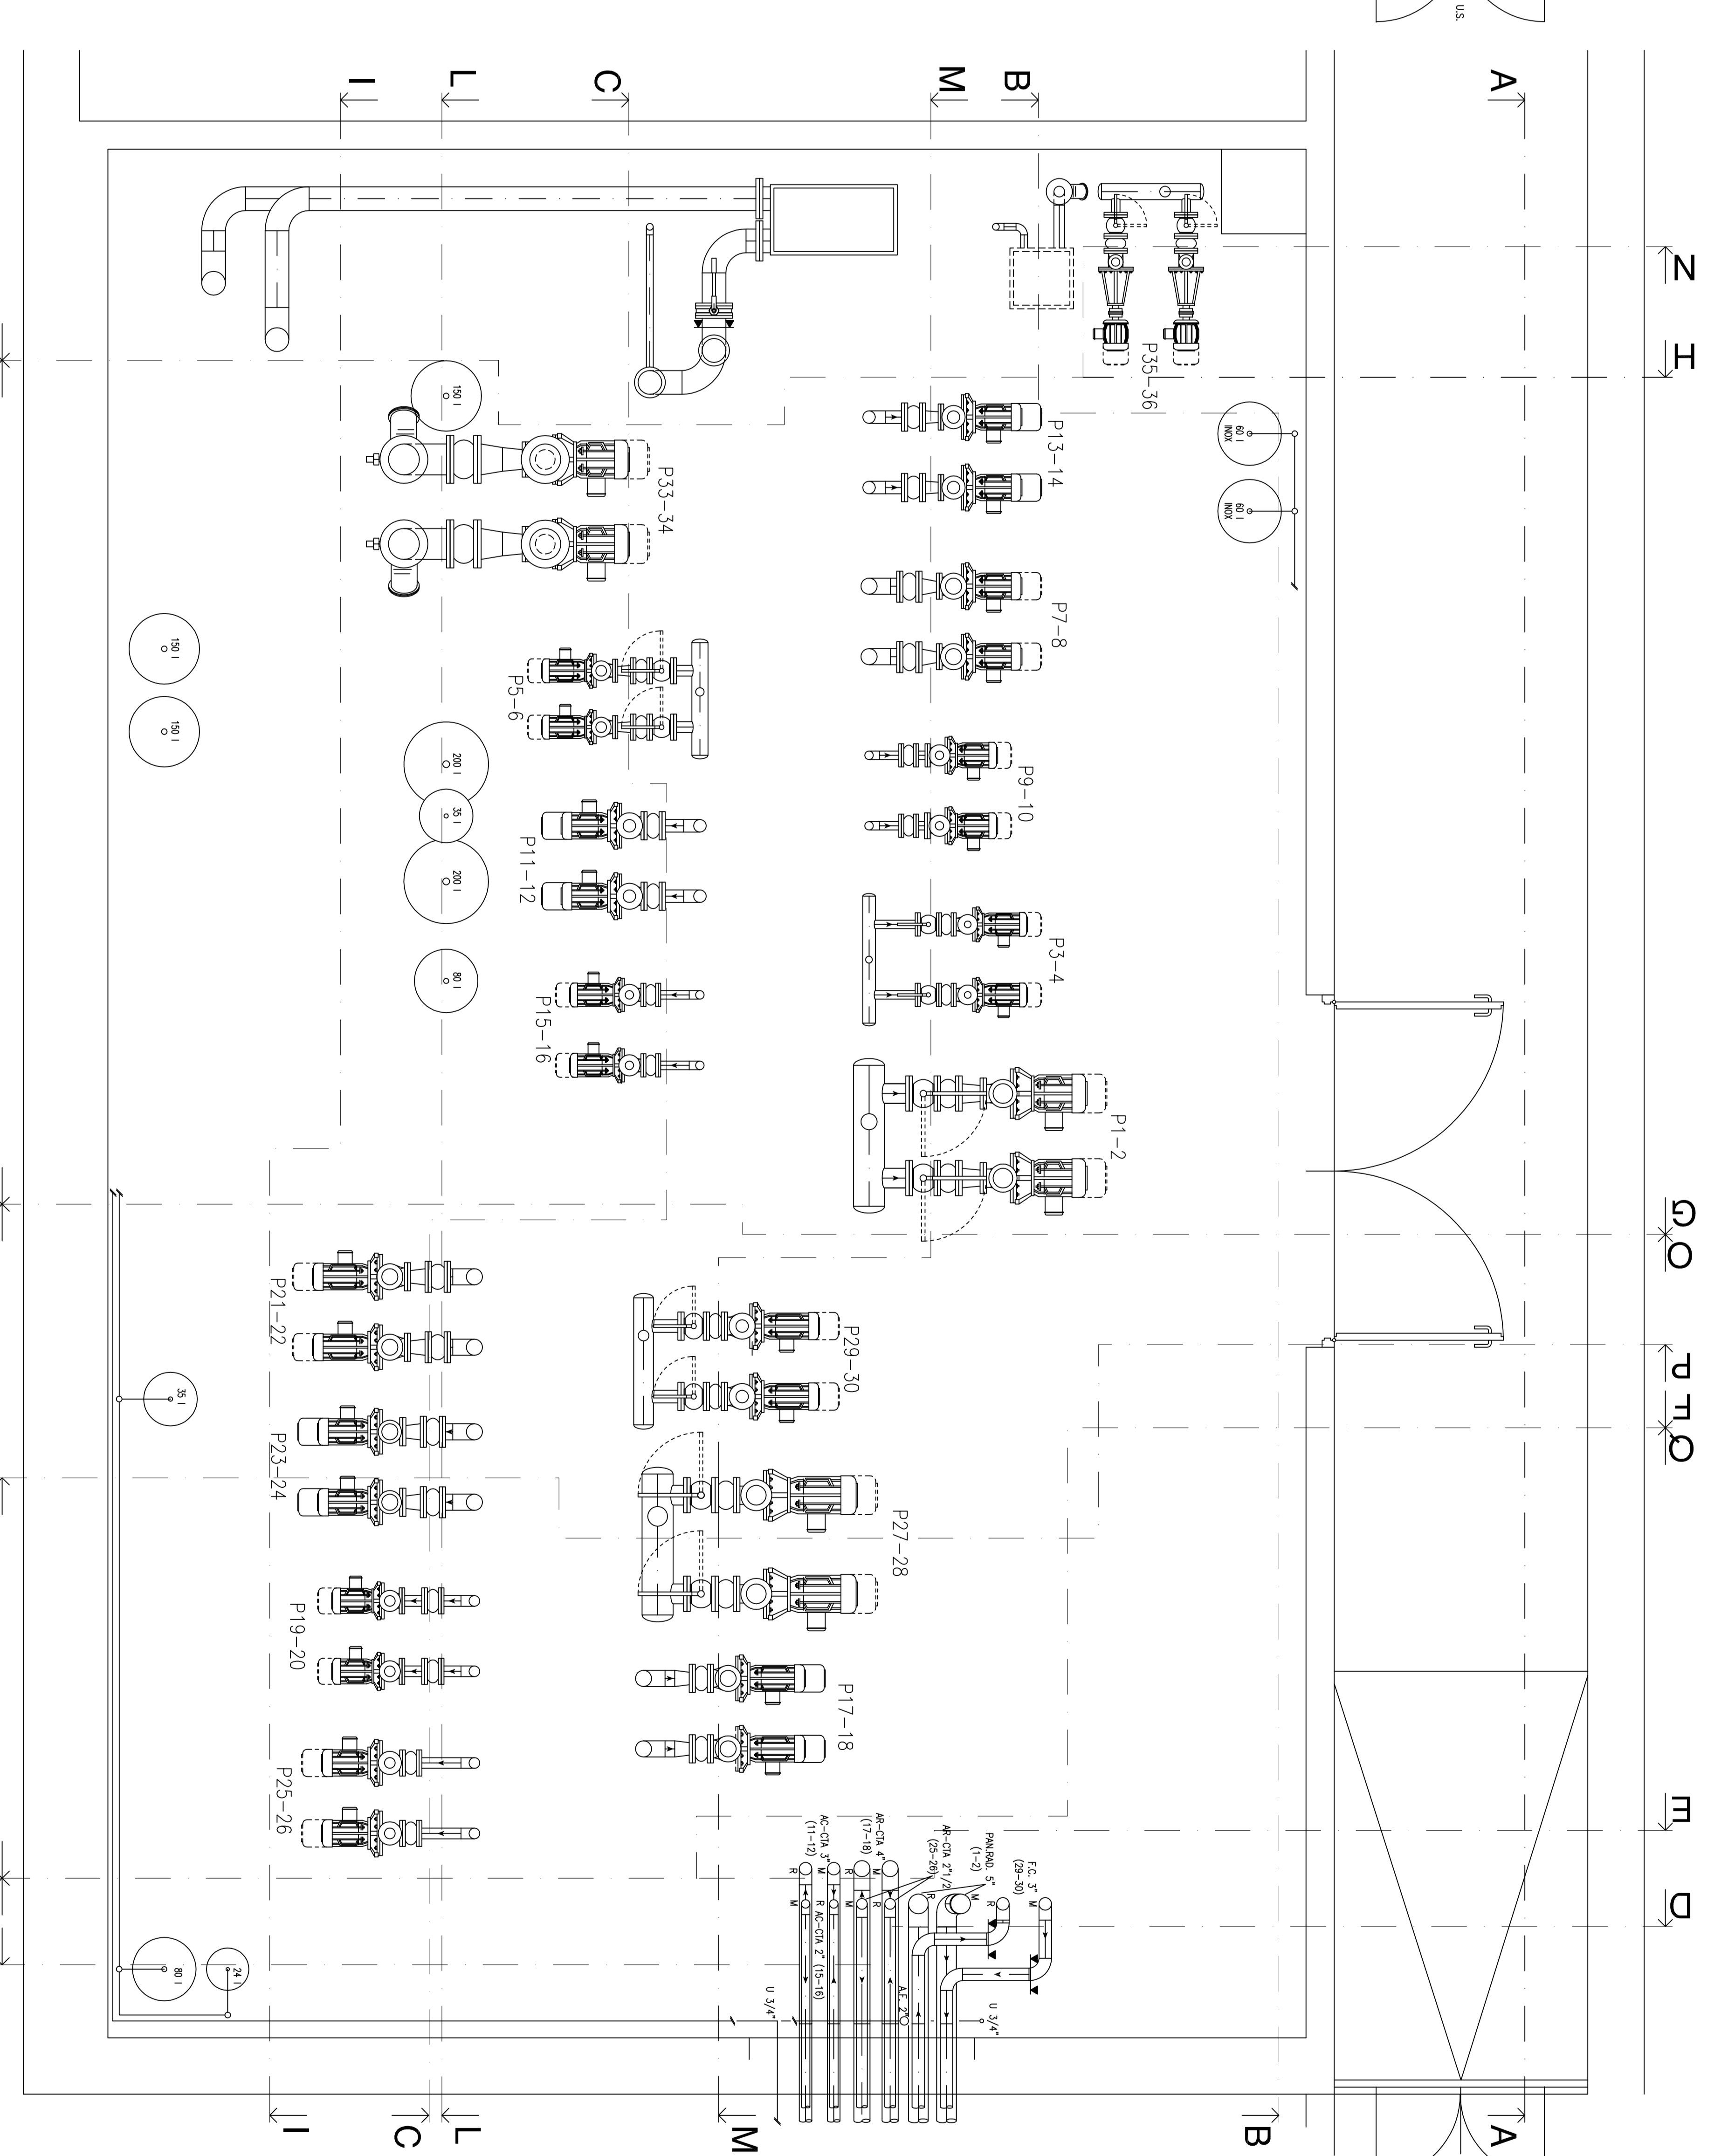

PIANTA - QUOTA INFERIORE

VISTA LATERALE GRUPPI DI SPINTA

 

NOTE
 FUNIGA REALIZZAZIONE

REFERIMENTO A SCHEMA M1302

NO.	DESCRIZIONE	DATA	REVISIONE
1			
2			
IMPIANTI MECCANICI
 - SOTTO PIANO INTERMEDIO -
 SOTTO PIANO GROUND -
 PIANTE TUBAZIONI