REGOLAZIONE IN CAMPO JOHNSON CONTROLS		
SIGLA	CODICE	DESCRIZIONE
●	TS-9101-8224	sonda temperatura 0.100°C/0.10Vcc/200mm
●	TS-9101-8224	sonda temperatura 0.100°C/0.10Vcc/200mm
●	TS-9101-8224	sonda temperatura 0.100°C/0.10Vcc/200mm
●	TS-9101-8224	sonda temperatura 0.100°C/0.10Vcc/200mm
●	VS3201ST	corpo valv. 2v n.o. PN16 fil. DN50 KV 40
	VA7810-GGA-T1	servocom. el. 0.10Vcc 24Vac
●	VS3201ST	corpo valv. 2v n.o. PN16 fil. DN50 KV 40
	VA7810-GGA-T1	servocom. el. 0.10Vcc 24Vac
●	578414	contabilizzatore energia termica con uscita JC N2 Bus
●	517373	contatore Woltman H20 DN100 L250 mm - Primario AR
●	575755	coppia di sonde PT500+pozzetti, lunghezza 50mm
●	578413	contabilizzatore energia termica con uscita JC N2 Bus
●	517376	contatore Woltman H20 DN80 L250 mm - Secondari ACR
●	575755	coppia di sonde PT500+pozzetti, lunghezza 50mm
●	578413	contabilizzatore energia termica con uscita JC N2 Bus
●	517375	contatore Woltman H20 DN65 L250 mm - Primario AC
●	575755	coppia di sonde PT500+pozzetti, lunghezza 50mm

● sonda esterna TS-9101-8402

LEGENDA IDENTIFICAZIONE FLUIDI	
TRATTA	DENOMINAZIONE FLUIDO
M R	circuito primario acqua calda
	circuito acqua calda ventilconvettori mandata
	circuito acqua calda ventilconvettori ritorno
	circuito acqua refrigerata ventilconvettori mandata
	circuito acqua refrigerata ventilconvettori ritorno
	circuito acqua potabile di acquedotto

VASI D'ESPANSIONE		
SIGLA	CAPACITA'	CIRCUITO
●	80 l.	scambiatore 01
●	80 l.	scambiatore 02
●	100 l.	custode/musici
●	50 l.	neg. interr/terra carroz
●	100 l.	p.1° carroz/canoniche

Caratteristiche elettropompe					
Denominazione	P1-P2	P3-P4	P5-P6	P7-P8	P9-P10
Circuito	Secondario AC SC01	Secondario AC SC02	custode / sala musici	negozi p. interrato/terra carroz	p.primo carroz-canon
Portata acqua	5.96 lt/s	5.96 lt/s	3.25 lt/s	1.91 lt/s	3.58 lt/s
Pressione disponibile	35 KPa	35 KPa	105 KPa	60 KPa	65 KPa
Temperatura acqua	80° C + 70 °C	80° C + 70 °C	7° C + 12 °C	7° C + 12 °C	7° C + 12 °C
Modello sotto inverter	NO	NO	SI	SI	SI
Modello	KSB Trialine	KSB Trialine	KSB Riotec	KSB Riotec	KSB Riotec
Taglia	50-160/054	50-160/054	Z 80-100	Z 40-100	Z 50-100

LEGENDA SIMBOLI IDRAULICI	
	ELETTROPOMPA DI CIRCOLAZIONE
	VALVOLA DI INTERCETTAZIONE
	VALVOLA DI RITEGNO
	FILTRO A CESTELLO
M	MANOMETRO con rubinetto portamanometro
T	TERMOMETRO
	CONTATORE

LEGENDA APPARECCHIATURE			
●	filtro a cartuccia	CILLIT-EUROFILTRO DA 1"	
●	addolcitore	CILLIT-NECKAR DATA 168	
●	arrivo acquedotto	contatore volumetrico ad ingranaggi Ø1"	
●	dosaggio	●	POMPA CILLIT-DP 8.8 INEX-8 litri-10 bar
		●	SERBATOIO 129 UNI-100 litri
		●	CONTATORE MDM RE ¾"
		●	ANTICORROSIVO HS23 COMBI 20 Kg.
● ●	scambiatore	CIPRIANI P125 M	260 KW
			ACQUA CALDA PRIMARIO 90°-75°C
			ACQUA CALDA SECONDARIO 80°-70°C
● ●	valvola sicurezza		

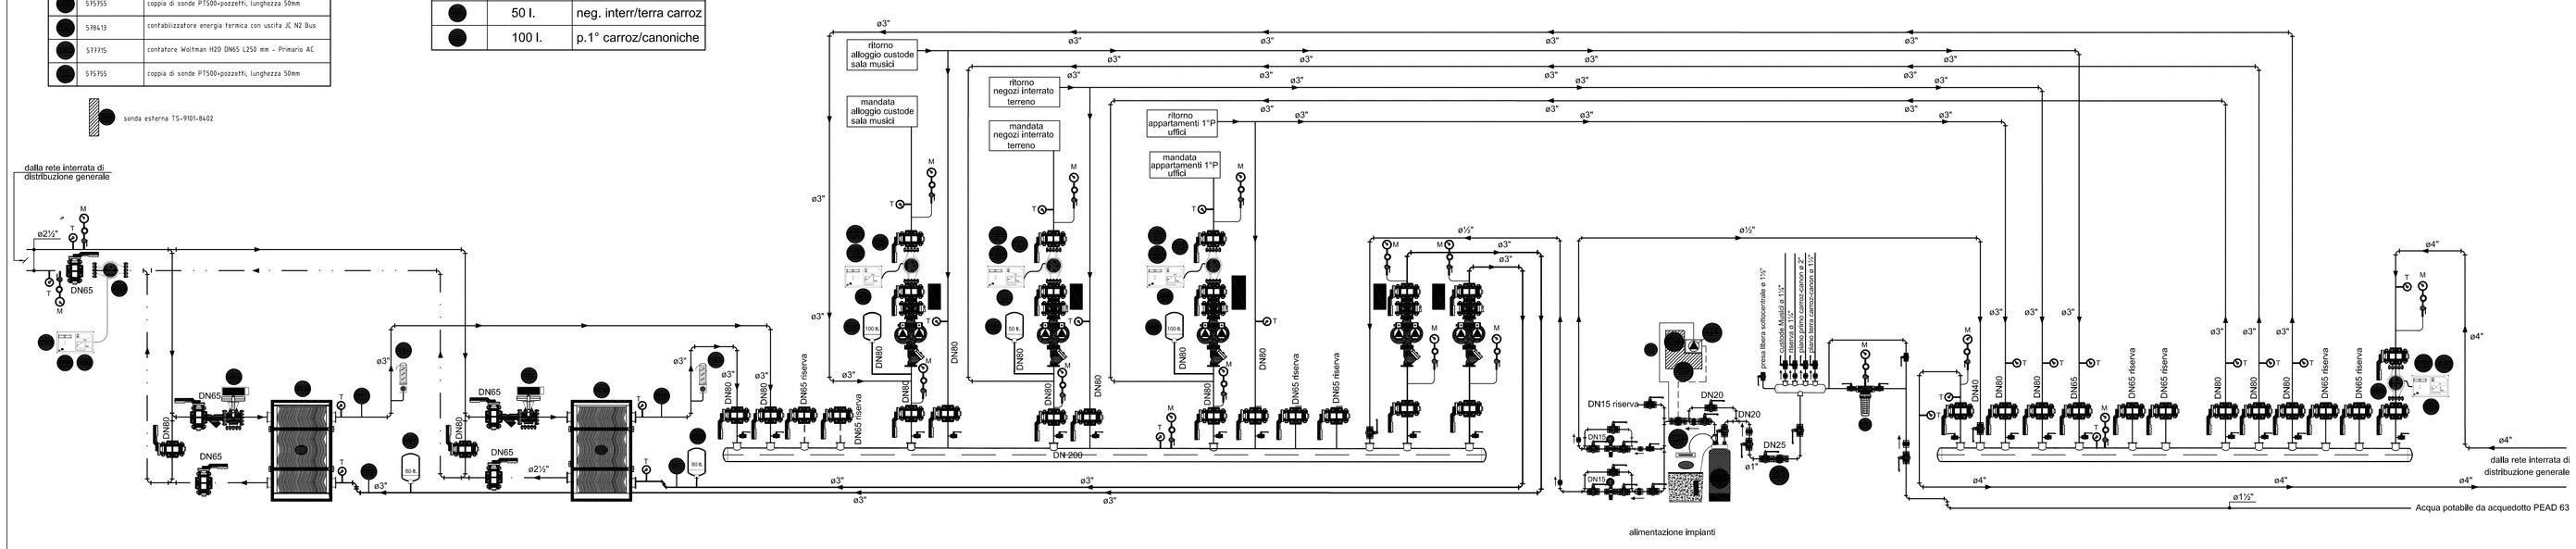
dalla rete interrata di distribuzione generale
ø2½"
DN65
DN65
DN65