



 **La Venaria Reale**  
CONSORZIO DI VALORIZZAZIONE CULTURALE

## Committente

Consorzio di valorizzazione culturale La Venaria Reale  
Piazza della Repubblica, Venaria Reale (TO)

## Progettazione Architettonica

Ing. Gian Carlo Gonnet

# PROGETTO ESECUTIVO

## PROGETTO ARCHITETTONICO

### Abaco serramenti

(comprende tutti i serramenti dal piano terra al terzo piano da ponente a levante)

Per il presente appalto si devono tenere in considerazione i piani 1-2-3 da levante a ponente della Reggia e della Torre ponente


**ESE\_AR\_02** 

REVISIONE

REV 00

Data

Settembre 2014

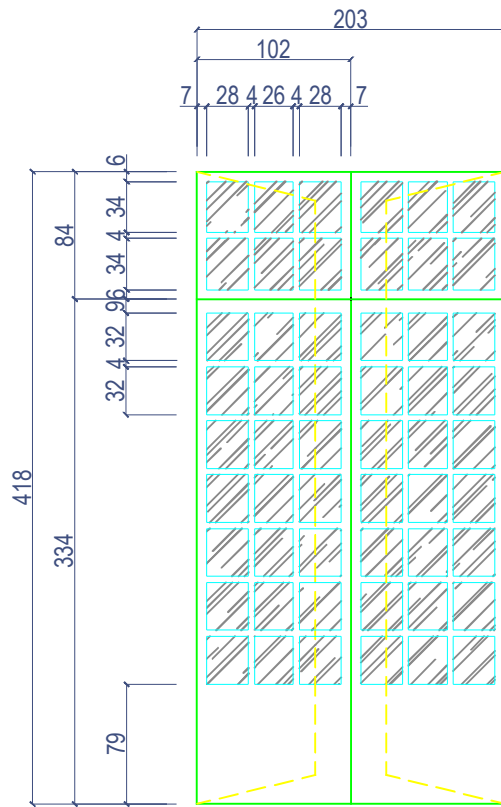

SCALA 1:50


## DESCRIZIONE

## QUANTITA'

PIANO TERRA RIALZATO - settore 3  
 PIANO TERRA RIALZATO - settore 16

1  
 1

TELAIO	LEGNO (esistente)
VETRO	VETRO DOPPIO (esistente)
PANNELLATURE CIECHE	---
GRIGLIA	---
APRIBILITA'	DOPPIA ANTA A BATTENTE
MANIGLIA	---
SERRATURA	---

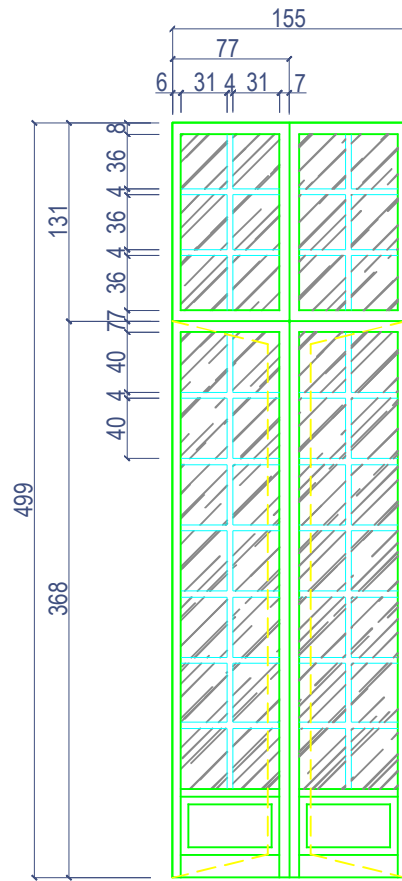

SCALA 1:50

## DESCRIZIONE


## QUANTITA'

PIANO TERRA RIALZATO - settore 2

3

TELAIO	LEGNO (esistente)
VETRO	VETRO DOPPIO (esistente)
PANNELLATURE CIECHE	---
GRIGLIA	---
APRIBILITA'	DOPPIA ANTA A BATTENTE
MANIGLIA	---
SERRATURA	---

4A/A

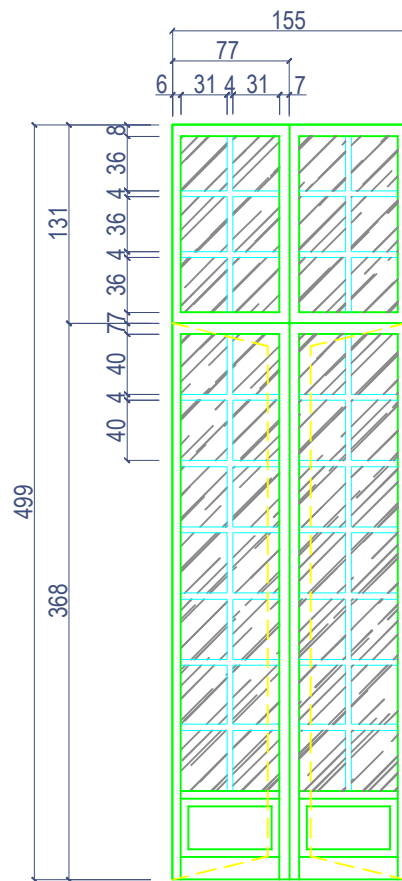

SCALA 1:50

## DESCRIZIONE

## QUANTITA'


### SERRAMENTI A LEVANTE

- PIANO TERRA RIALZATO - fronte 1 corte
- PIANO TERRA RIALZATO - fronte 2
- PIANO TERRA RIALZATO - fronte 3

6  
1  
1

TELAIO	LEGNO (esistente)
VETRO	VETRO DOPPIO (esistente)
PANNELLATURE CIECHE	---
GRIGLIA	---
APRIBILITA'	DOPPIA ANTA A BATTENTE
MANIGLIA	---
SERRATURA	---

4A/A

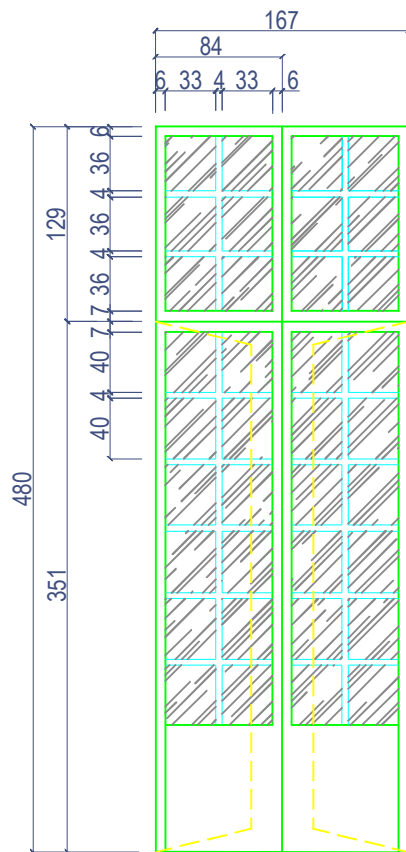

SCALA 1:50

## DESCRIZIONE

## QUANTITA'


### SERRAMENTI A PONENTE

PIANO TERRA RIALZATO - fronte 4  
PIANO TERRA RIALZATO - fronte 5

1  
1

TELAIO	LEGNO (esistente)
VETRO	VETRO DOPPIO (esistente)
PANNELLATURE CIECHE	---
GRIGLIA	---
APRIBILITA'	DOPPIA ANTA A BATTENTE
MANIGLIA	---
SERRATURA	---

4A/B

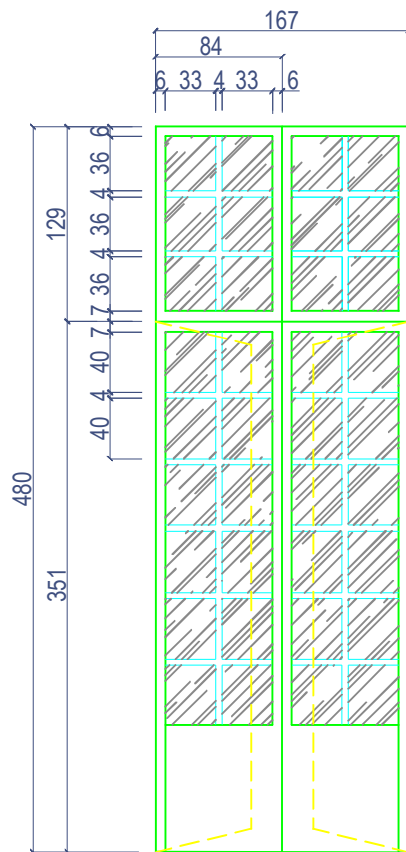

SCALA 1:50

## DESCRIZIONE

## QUANTITA'


### SERRAMENTI A LEVANTE

PIANO TERRA RIALZATO - fronte 4 lato giardino  
 PIANO TERRA RIALZATO - fronte 5 arretrato

6  
2

TELAIO	LEGNO (esistente)
VETRO	VETRO DOPPIO (esistente)
PANNELLATURE CIECHE	---
GRIGLIA	---
APRIBILITA'	DOPPIA ANTA A BATTENTE
MANIGLIA	---
SERRATURA	---

4A/B

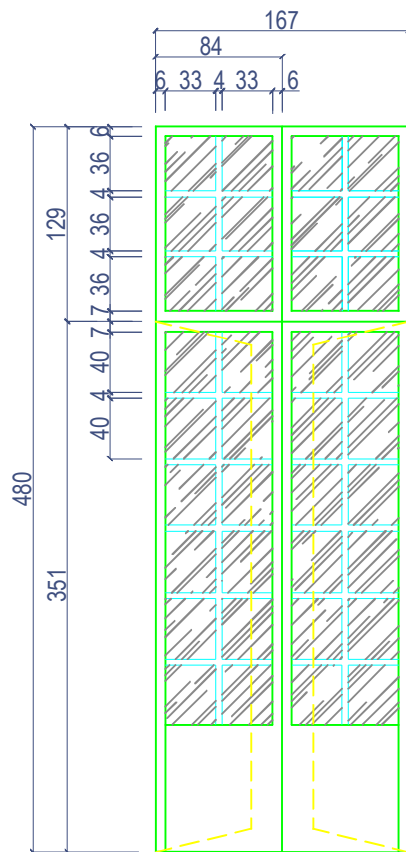

SCALA 1:50

## DESCRIZIONE

## QUANTITA'

### SERRAMENTI A PONENTE

PIANO TERRA RIALZATO - fronte ovest

PIANO TERRA RIALZATO - fronte sud

PIANO TERRA RIALZATO - fronte 3


5

6

3

TELAIO	LEGNO (esistente)
VETRO	VETRO DOPPIO (esistente)
PANNELLATURE CIECHE	---
GRIGLIA	---
APRIBILITA'	DOPPIA ANTA A BATTENTE
MANIGLIA	---
SERRATURA	---

4A/C

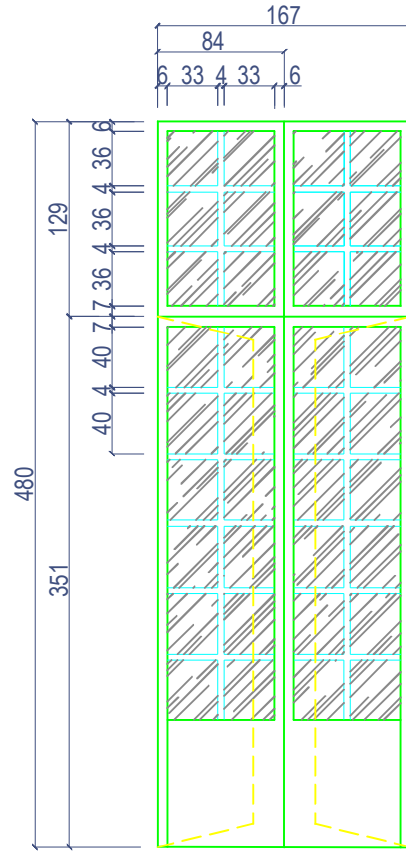

SCALA 1:50

## DESCRIZIONE


## QUANTITA'

PIANO TERRA RIALZATO - settore 17	1
PIANO TERRA RIALZATO - settore 18	5
PIANO TERRA RIALZATO - settore 19	5
PIANO TERRA RIALZATO - settore 20	1
PIANO TERRA RIALZATO - settore 21	1

TELAIO	LEGNO (esistente)
VETRO	VETRO DOPPIO (esistente)
PANNELLATURE CIECHE	---
GRIGLIA	---
APRIBILITA'	DOPPIA ANTA A BATTENTE
MANIGLIA	---
SERRATURA	---

4A/C



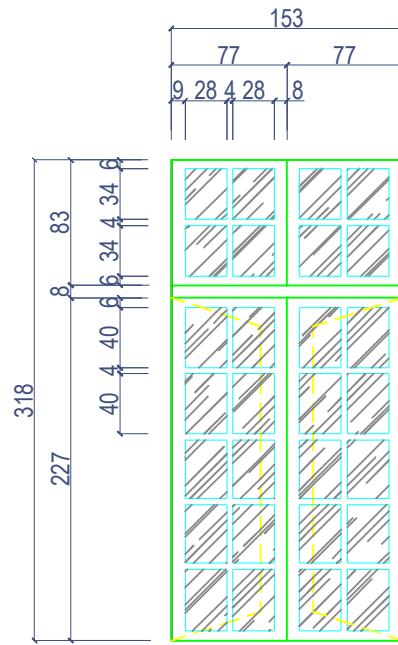

SCALA 1:50


## DESCRIZIONE

## QUANTITA'

PIANO PRIMO - settore 3  
 PIANO PRIMO - settore 4  
 PIANO PRIMO - settore 5

3  
 3  
 3

TELAIO	LEGNO (esistente)
VETRO	VETRO DOPPIO (esistente)
PANNELLATURE CIECHE	---
GRIGLIA	---
APRIBILITA'	DOPPIA ANTA A BATTENTE
MANIGLIA	---
SERRATURA	---

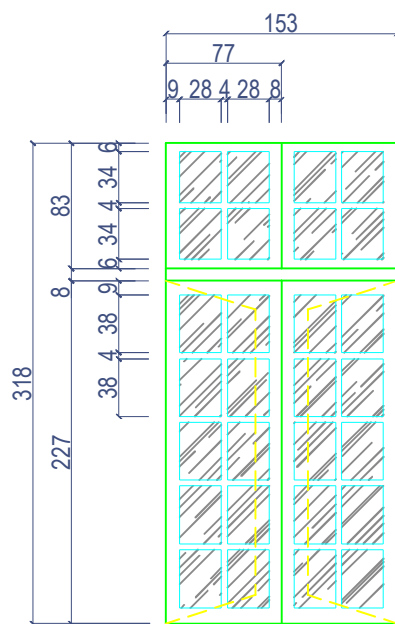

SCALA 1:50


## DESCRIZIONE

## QUANTITA'

PIANO PRIMO - settore 14	3
PIANO PRIMO - settore 15	1
PIANO PRIMO - settore 16	1

TELAIO	LEGNO (esistente)
VETRO	VETRO DOPPIO (esistente)
PANNELLATURE CIECHE	---
GRIGLIA	---
APRIBILITA'	DOPPIA ANTA A BATTENTE
MANIGLIA	---
SERRATURA	---

9B

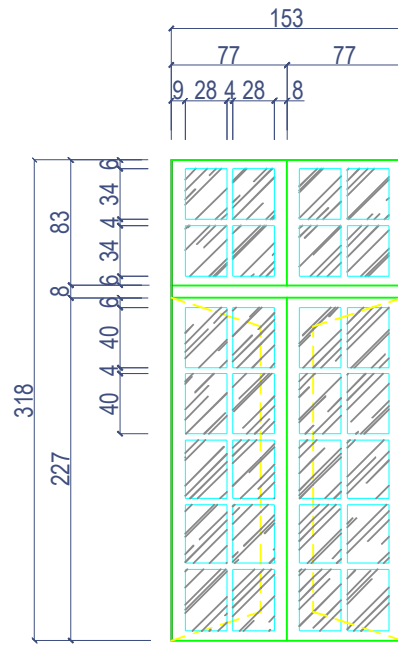

SCALA 1:50


## DESCRIZIONE

## QUANTITA'

PIANO TERRA RIALZATO - settore 4  
 PIANO TERRA RIALZATO - settore 5

2  
 3

TELAIO	LEGNO (esistente)
VETRO	VETRO DOPPIO (esistente)
PANNELLATURE CIECHE	---
GRIGLIA	---
APRIBILITA'	DOPPIA ANTA A BATTENTE
MANIGLIA	---
SERRATURA	---

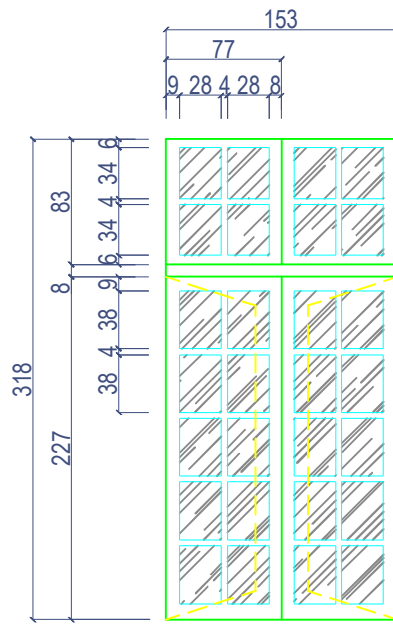

SCALA 1:50


## DESCRIZIONE

## QUANTITA'

PIANO TERRA RIALZATO - settore 14  
 PIANO TERRA RIALZATO - settore 16

3  
 3

TELAIO	LEGNO (esistente)
VETRO	VETRO DOPPIO (esistente)
PANNELLATURE CIECHE	---
GRIGLIA	---
APRIBILITA'	DOPPIA ANTA A BATTENTE
MANIGLIA	---
SERRATURA	---

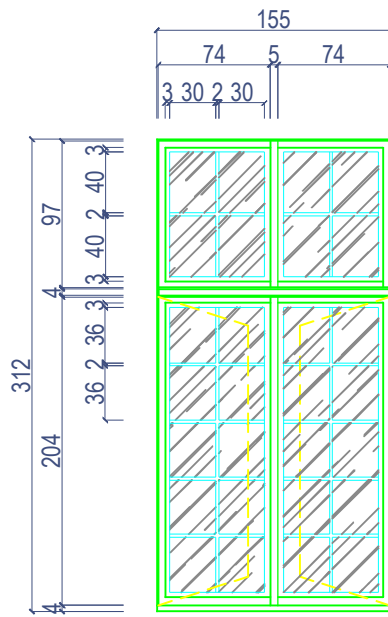

SCALA 1:50


## DESCRIZIONE

## QUANTITA'

PIANO PRIMO - settore 9  
PIANO PRIMO - settore 7

4  
2

TELAIO	LEGNO (esistente)
VETRO	VETRO DOPPIO (esistente)
PANNELLATURE CIECHE	---
GRIGLIA	---
APRIBILITA'	DOPPIA ANTA A BATTENTE
MANIGLIA	---
SERRATURA	---

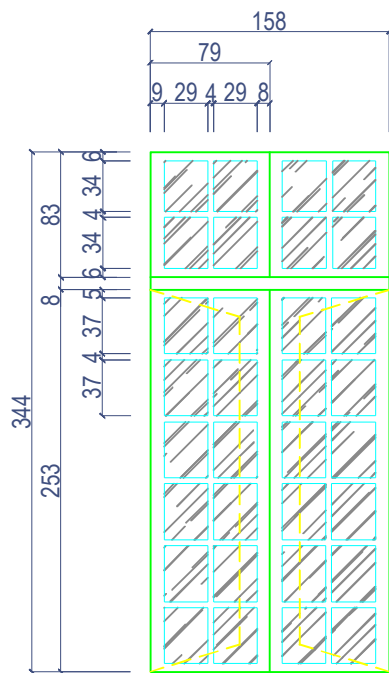

SCALA 1:50

DESCRIZIONE


QUANTITA'

SERRAMENTI A PONENTE

PIANO PRIMO - fronte 3

3

TELAIO	LEGNO (esistente)
VETRO	VETRO DOPPIO (esistente)
PANNELLATURE CIECHE	---
GRIGLIA	---
APRIBILITA'	DOPPIA ANTA A BATTENTE
MANIGLIA	---
SERRATURA	---

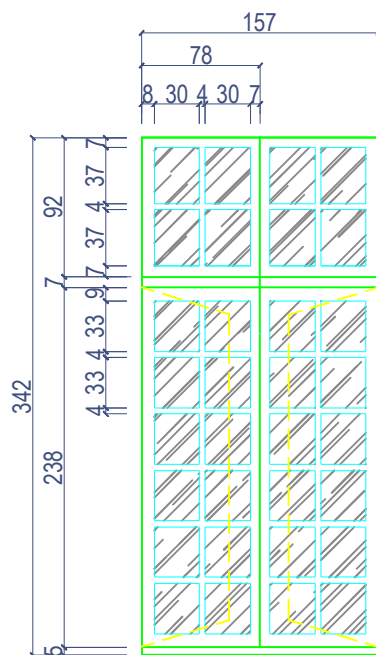

SCALA 1:50

## DESCRIZIONE

## QUANTITA'


### SERRAMENTI A PONENTE

PIANO PRIMO - fronte 4  
 PIANO PRIMO - fronte sud  
 PIANO PRIMO - fronte ovest

1  
 6  
 5

TELAIO	LEGNO (esistente)
VETRO	VETRO DOPPIO (esistente)
PANNELLATURE CIECHE	---
GRIGLIA	---
APRIBILITA'	DOPPIA ANTA A BATTENTE
MANIGLIA	---
SERRATURA	---

10B

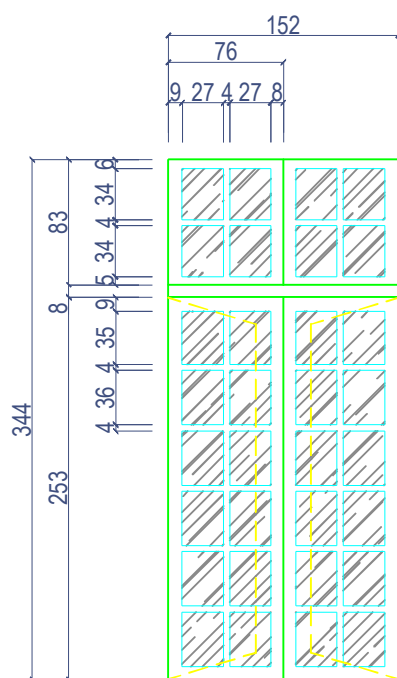

SCALA 1:50

## DESCRIZIONE

## QUANTITA'


PIANO PRIMO - fronte 5

1

TELAIO	LEGNO (esistente)
VETRO	VETRO DOPPIO (esistente)
PANNELLATURE CIECHE	---
GRIGLIA	---
APRIBILITA'	DOPPIA ANTA A BATTENTE
MANIGLIA	---
SERRATURA	---

10C



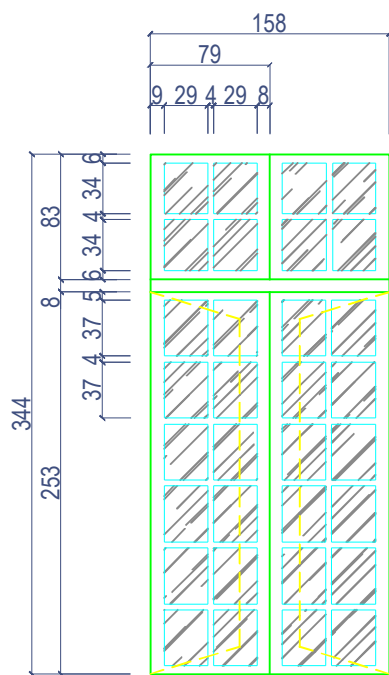

SCALA 1:50

## DESCRIZIONE


## QUANTITA'

PIANO PRIMO - settore 1  
PIANO PRIMO - settore 2

2  
3

TELAIO	LEGNO (esistente)
VETRO	VETRO DOPPIO (esistente)
PANNELLATURE CIECHE	---
GRIGLIA	---
APRIBILITA'	DOPPIA ANTA A BATTENTE
MANIGLIA	---
SERRATURA	---

10A

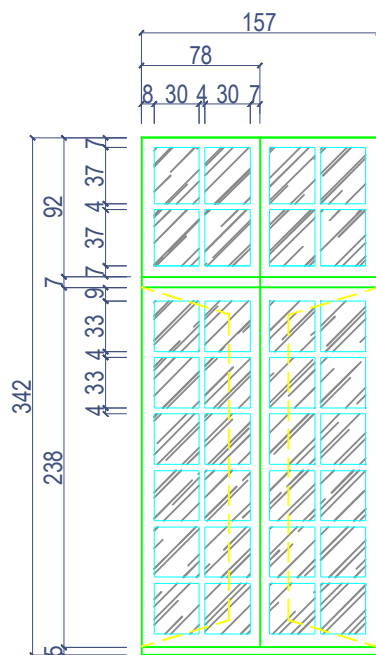

SCALA 1:50


## DESCRIZIONE

## QUANTITA'

PIANO PRIMO - settore 17	1
PIANO PRIMO - settore 18	5
PIANO PRIMO - settore 19	5
PIANO PRIMO - settore 20	1
PIANO PRIMO - settore 21	1

TELAIO	LEGNO (esistente)
VETRO	VETRO DOPPIO (esistente)
PANNELLATURE CIECHE	---
GRIGLIA	---
APRIBILITA'	DOPPIA ANTA A BATTENTE
MANIGLIA	---
SERRATURA	---

10B

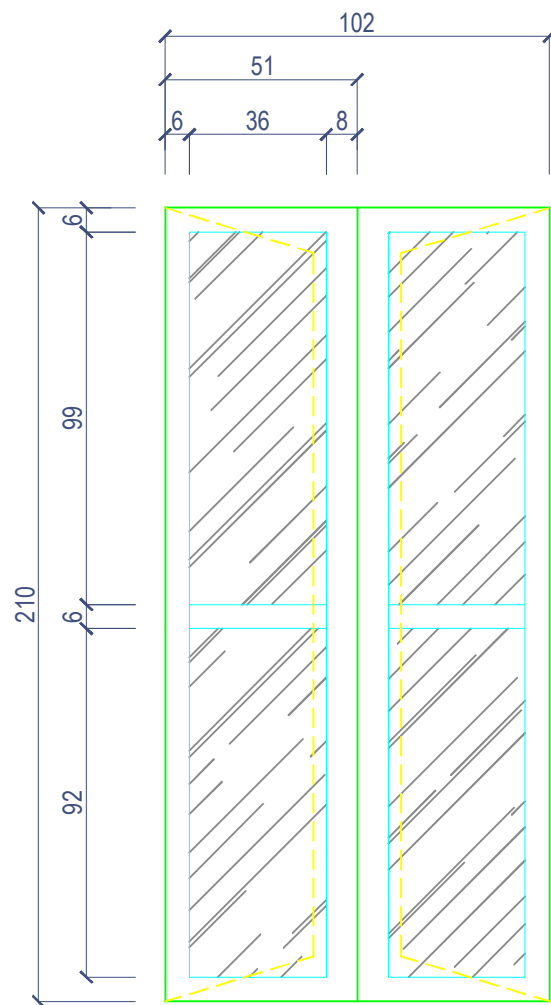

SCALA 1:20


## DESCRIZIONE

## QUANTITA'

PIANO PRIMO - settore 6	1
PIANO PRIMO - settore 8	1
PIANO PRIMO - settore 10	2
PIANO PRIMO - settore 11	1
PIANO PRIMO - settore 12	1

TELAIO	LEGNO (esistente)
VETRO	VETRO DOPPIO (esistente)
PANNELLATURE CIECHE	---
GRIGLIA	---
APRIBILITA'	DOPPIA ANTA A BATTENTE
MANIGLIA	---
SERRATURA	---

11A

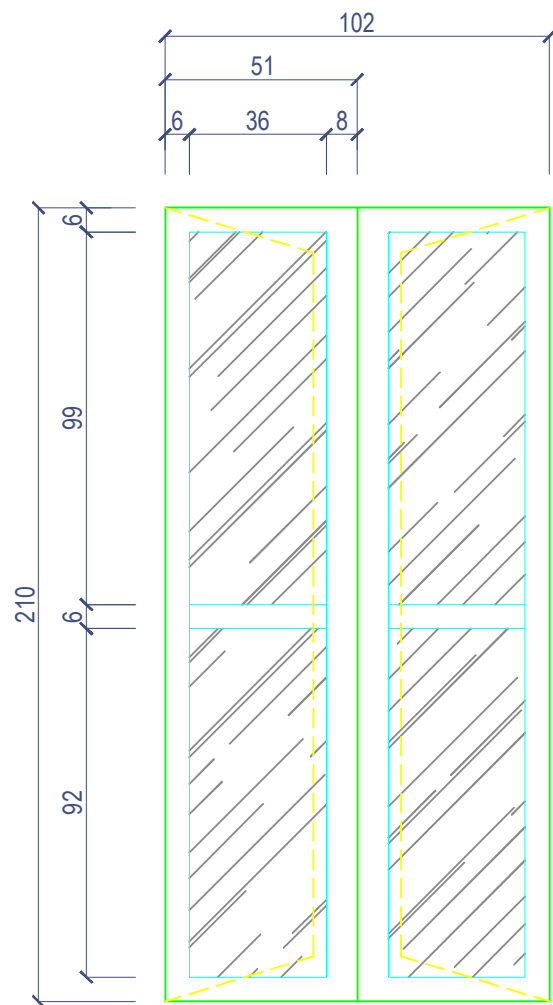

SCALA 1:20


## DESCRIZIONE

## QUANTITA'

PIANO TERRA RIALZATO - settore 6	1
PIANO TERRA RIALZATO - settore 8	1
PIANO TERRA RIALZATO - settore 10	2
PIANO TERRA RIALZATO - settore 11	1
PIANO TERRA RIALZATO - settore 12	1

TELAIO	LEGNO (esistente)
VETRO	VETRO DOPPIO (esistente)
PANNELLATURE CIECHE	---
GRIGLIA	---
APRIBILITA'	DOPPIA ANTA A BATTENTE
MANIGLIA	---
SERRATURA	---

11A

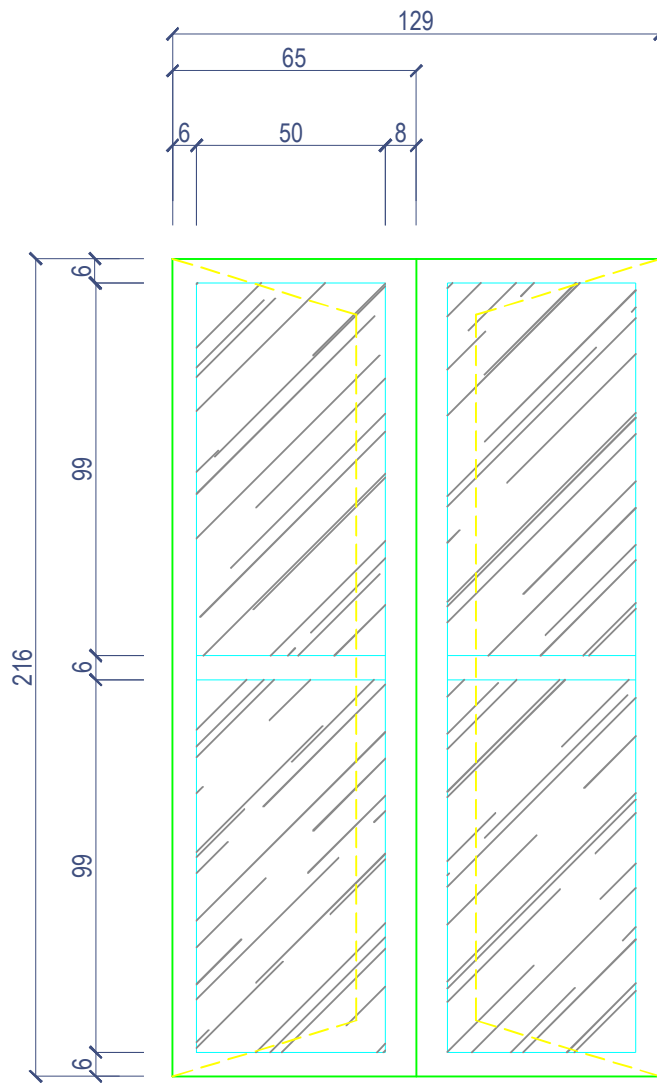

SCALA 1:20

## DESCRIZIONE


## QUANTITA'

PIANO PRIMO - settore 13

3

TELAIO	LEGNO (esistente)
VETRO	VETRO DOPPIO (esistente)
PANNELLATURE CIECHE	---
GRIGLIA	---
APRIBILITA'	DOPPIA ANTA A BATTENTE
MANIGLIA	---
SERRATURA	---

11B

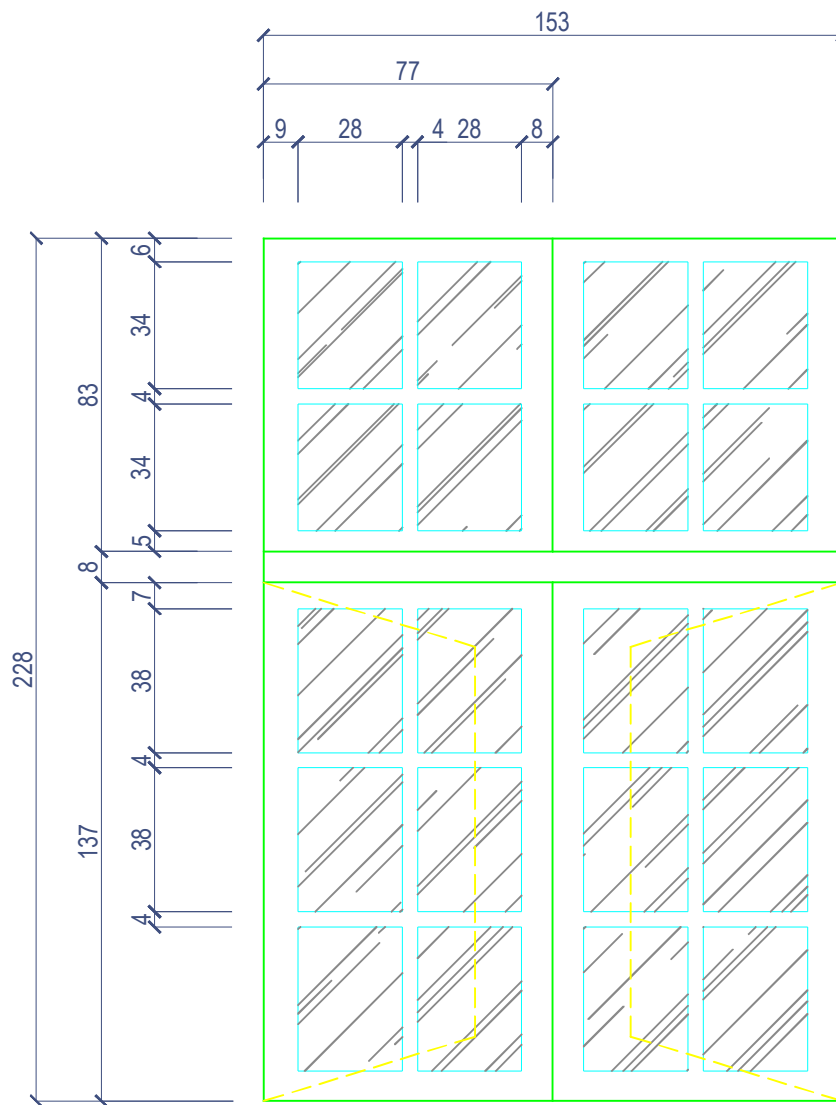

SCALA 1:20


## DESCRIZIONE

## QUANTITA'

PIANO PRIMO - settore 16

3

TELAIO	LEGNO (esistente)
VETRO	VETRO DOPPIO (esistente)
PANNELLATURE CIECHE	---
GRIGLIA	---
APRIBILITA'	DOPPIA ANTA A BATTENTE
MANIGLIA	---
SERRATURA	---

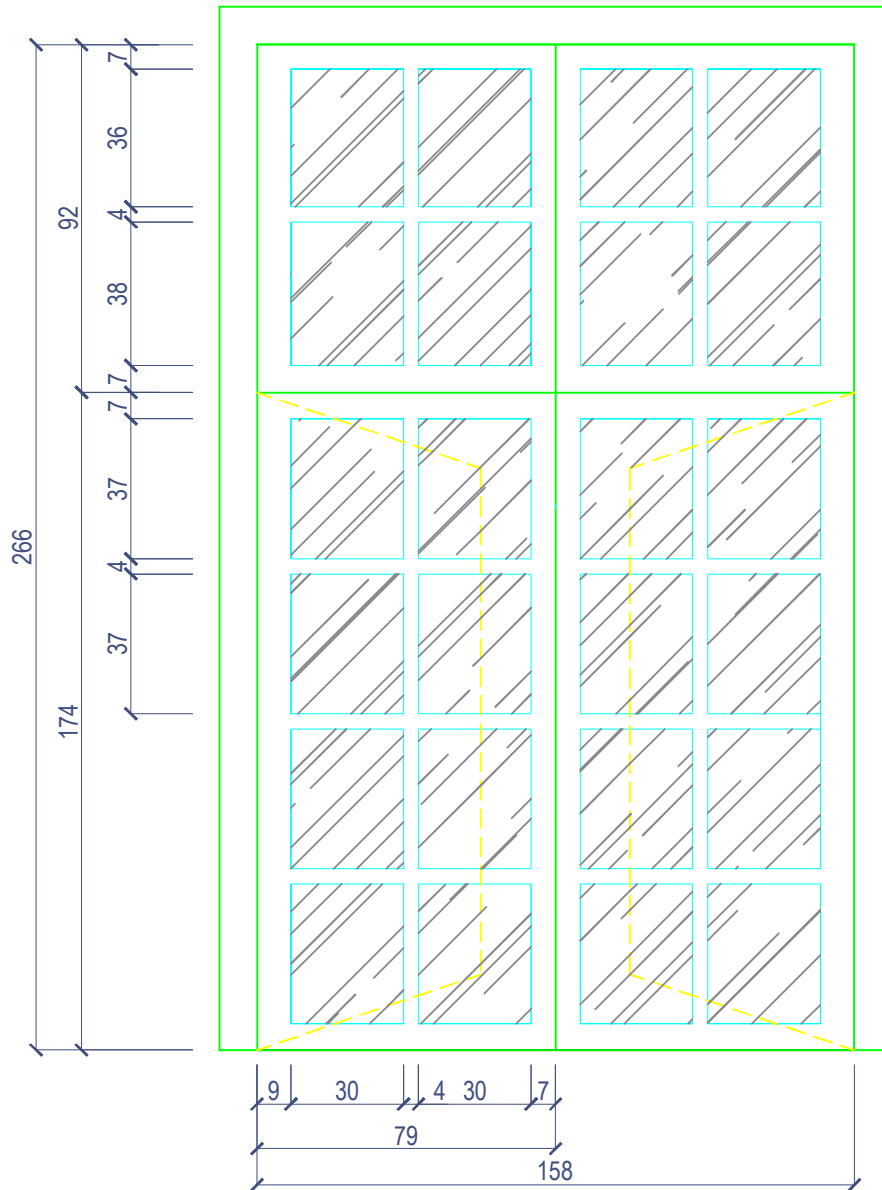

SCALA 1:20

## DESCRIZIONE


## QUANTITA'

PIANO TERZO - settore 16

4

TELAIO	LEGNO (esistente)
VETRO	VETRO DOPPIO (esistente)
PANNELLATURE CIECHE	---
GRIGLIA	---
APRIBILITA'	DOPPIA ANTA A BATTENTE
MANIGLIA	---
SERRATURA	---

13A

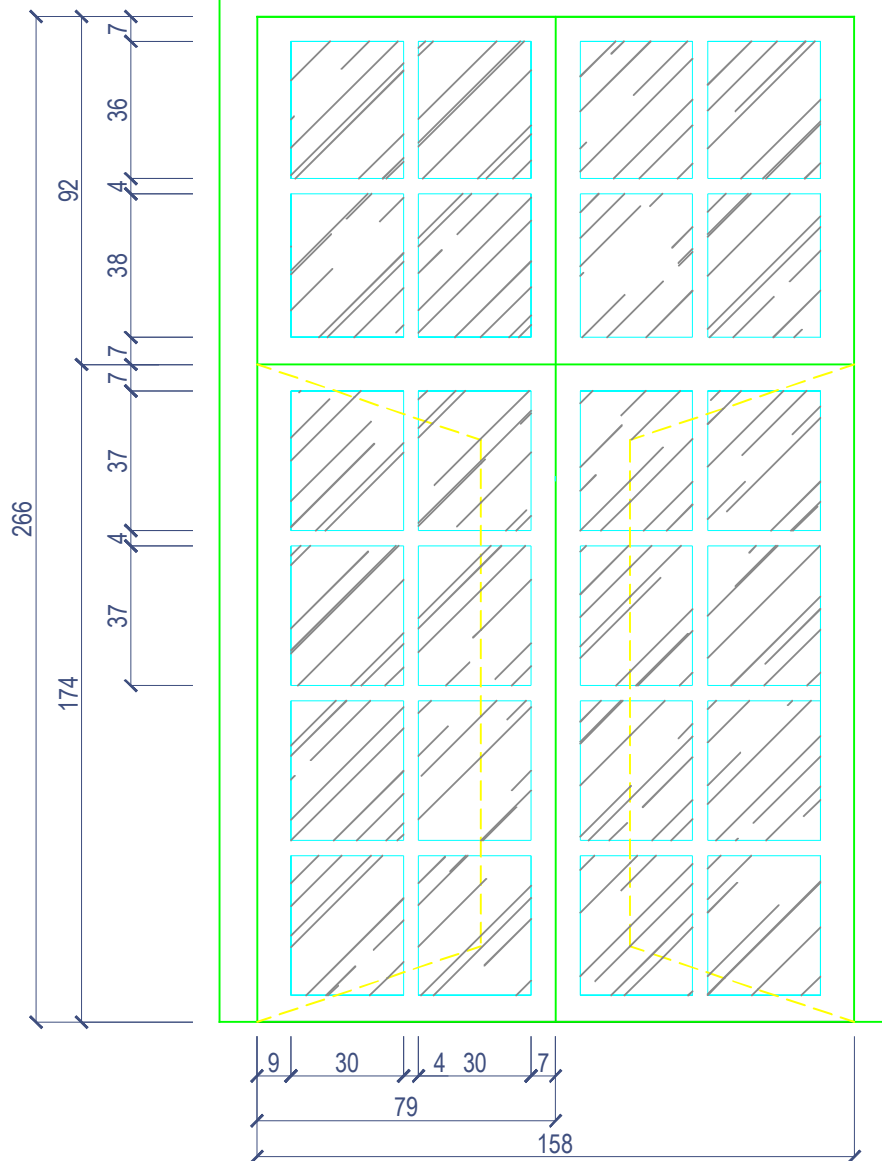

SCALA 1:20


## DESCRIZIONE

## QUANTITA'

PIANO SECONDO - settore 14	3
PIANO SECONDO - settore 16	4
PIANO SECONDO - settore 17	1
PIANO SECONDO - settore 18	5
PIANO SECONDO - settore 19	5
PIANO SECONDO - settore 20	1
PIANO SECONDO - settore 21	1

TELAIO	LEGNO (esistente)
VETRO	VETRO DOPPIO (esistente)
PANNELLATURE CIECHE	---
GRIGLIA	---
APRIBILITA'	DOPPIA ANTA A BATTENTE
MANIGLIA	---
SERRATURA	---



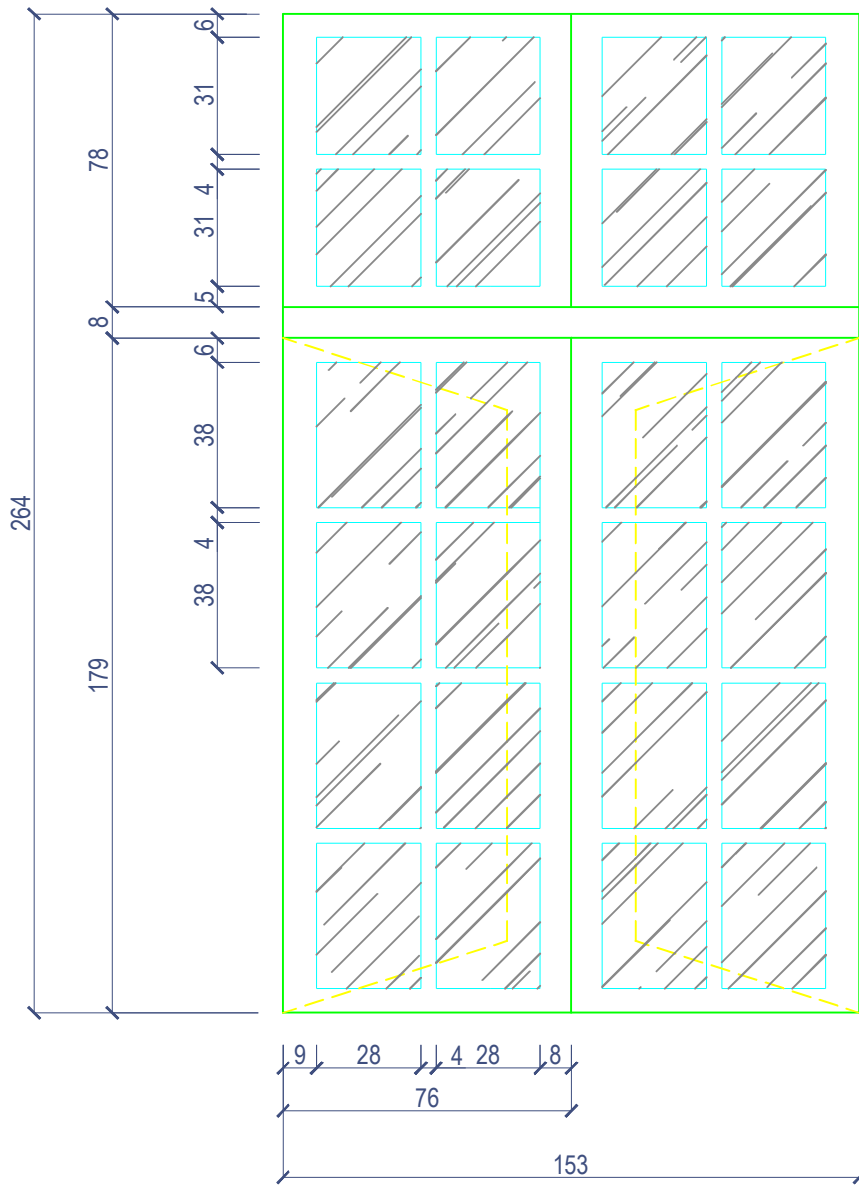

SCALA 1:20


## DESCRIZIONE

## QUANTITA'

PIANO SECONDO - settore 1	2
PIANO SECONDO - settore 2	3
PIANO SECONDO - settore 3	4
PIANO SECONDO - settore 4	3

TELAIO	LEGNO (esistente)
VETRO	VETRO DOPPIO (esistente)
PANNELLATURE CIECHE	---
GRIGLIA	---
APRIBILITA'	DOPPIA ANTA A BATTENTE
MANIGLIA	---
SERRATURA	---

13B

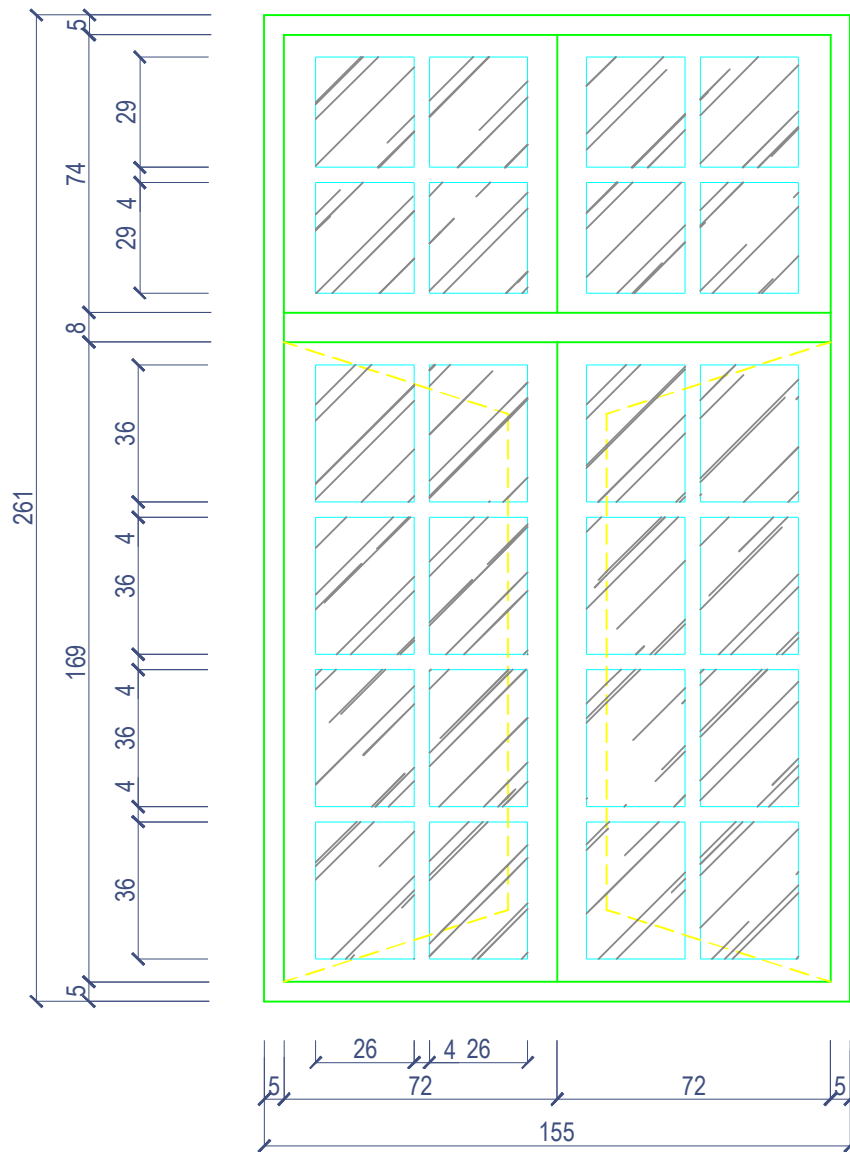

SCALA 1:20

## DESCRIZIONE


## QUANTITA'

PIANO SECONDO - settore 9

4

TELAIO	LEGNO (esistente)
VETRO	VETRO DOPPIO (esistente)
PANNELLATURE CIECHE	---
GRIGLIA	---
APRIBILITA'	DOPPIA ANTA A BATTENTE
MANIGLIA	---
SERRATURA	---

13C

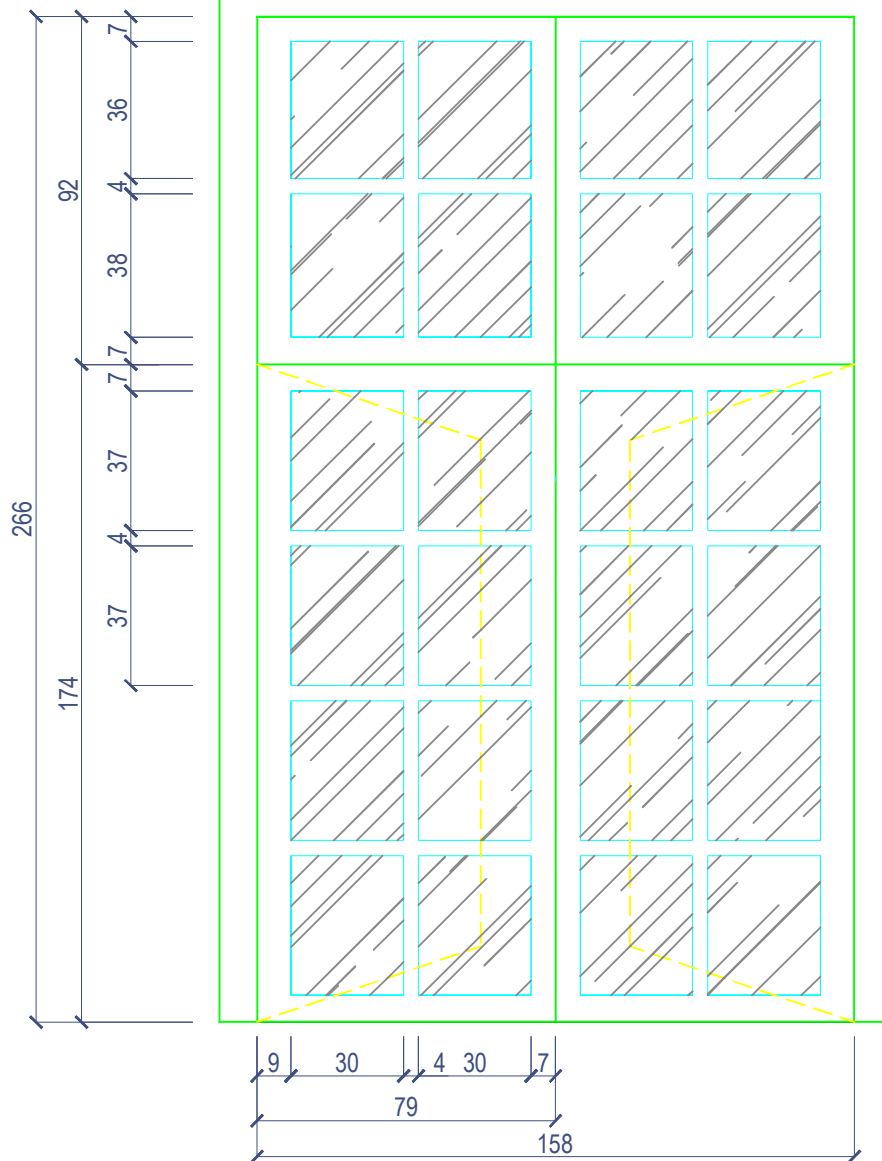

SCALA 1:20

## DESCRIZIONE


## QUANTITA'

### SERRAMENTI A PONENTE

PIANO SECONDO - fronte ovest  
 PIANO SECONDO - fronte sud  
 PIANO SECONDO - fronte 5

5  
 6  
 1

TELAIO	LEGNO (esistente)
VETRO	VETRO DOPPIO (esistente)
PANNELLATURE CIECHE	---
GRIGLIA	---
APRIBILITA'	DOPPIA ANTA A BATTENTE
MANIGLIA	---
SERRATURA	---

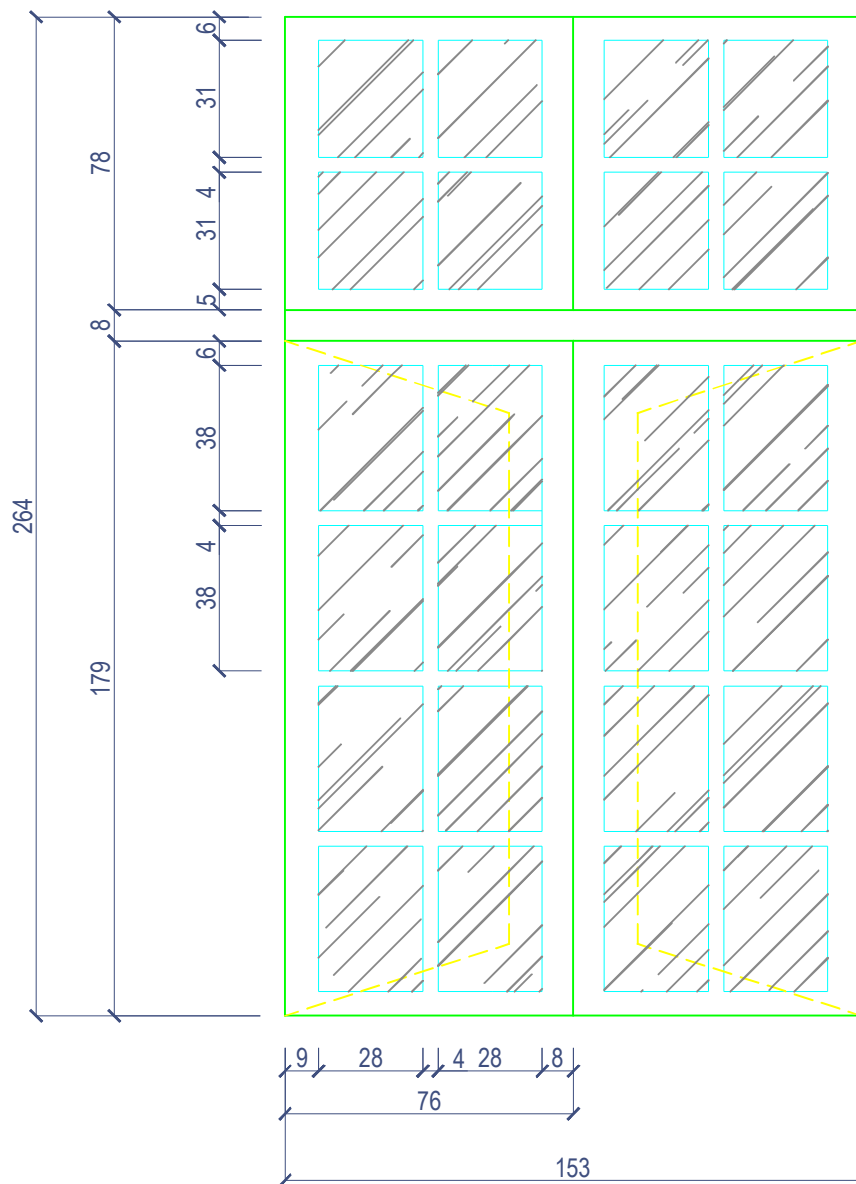

SCALA 1:20

## DESCRIZIONE

## QUANTITA'


### SERRAMENTI A PONENTE

PIANO SECONDO - fronte 3  
 PIANO SECONDO - fronte 4

3  
 2

TELAIO	LEGNO (esistente)
VETRO	VETRO DOPPIO (esistente)
PANNELLATURE CIECHE	---
GRIGLIA	---
APRIBILITA'	DOPPIA ANTA A BATTENTE
MANIGLIA	---
SERRATURA	---

13B

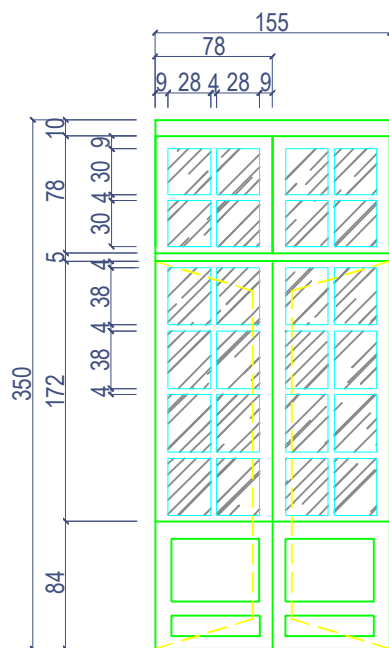

SCALA 1:50

## DESCRIZIONE


QUANTITA'

### SERRAMENTI A PONENTE

PIANO SECONDO - fronte 4

2

TELAIO	LEGNO (esistente)
VETRO	VETRO DOPPIO (esistente)
PANNELLATURE CIECHE	---
GRIGLIA	---
APRIBILITA'	DOPPIA ANTA A BATTENTE
MANIGLIA	---
SERRATURA	---

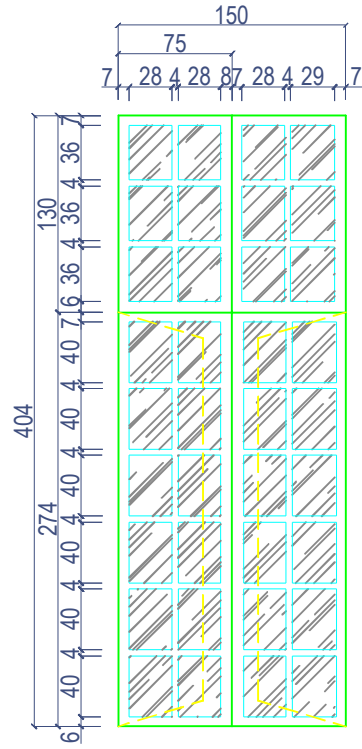

SCALA 1:50

DESCRIZIONE


QUANTITA'

PIANO TERRA RIALZATO - settore 1

2

TELAIO	LEGNO (esistente)
VETRO	VETRO DOPPIO (esistente)
PANNELLATURE CIECHE	---
GRIGLIA	---
APRIBILITA'	DOPPIA ANTA A BATTENTE
MANIGLIA	---
SERRATURA	---

S1

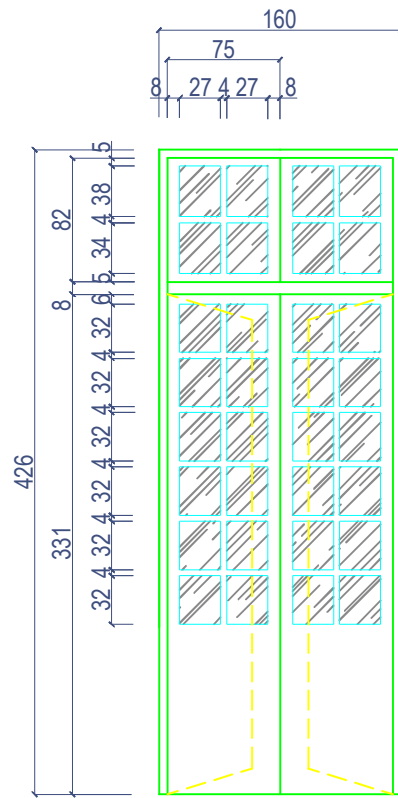

SCALA 1:50


**DESCRIZIONE**

**QUANTITA'**

PIANO TERRA RIALZATO - settore 3

2

TELAIO	LEGNO (esistente)
VETRO	VETRO DOPPIO (esistente)
PANNELLATURE CIECHE	---
GRIGLIA	---
APRIBILITA'	DOPPIA ANTA A BATTENTE
MANIGLIA	---
SERRATURA	---

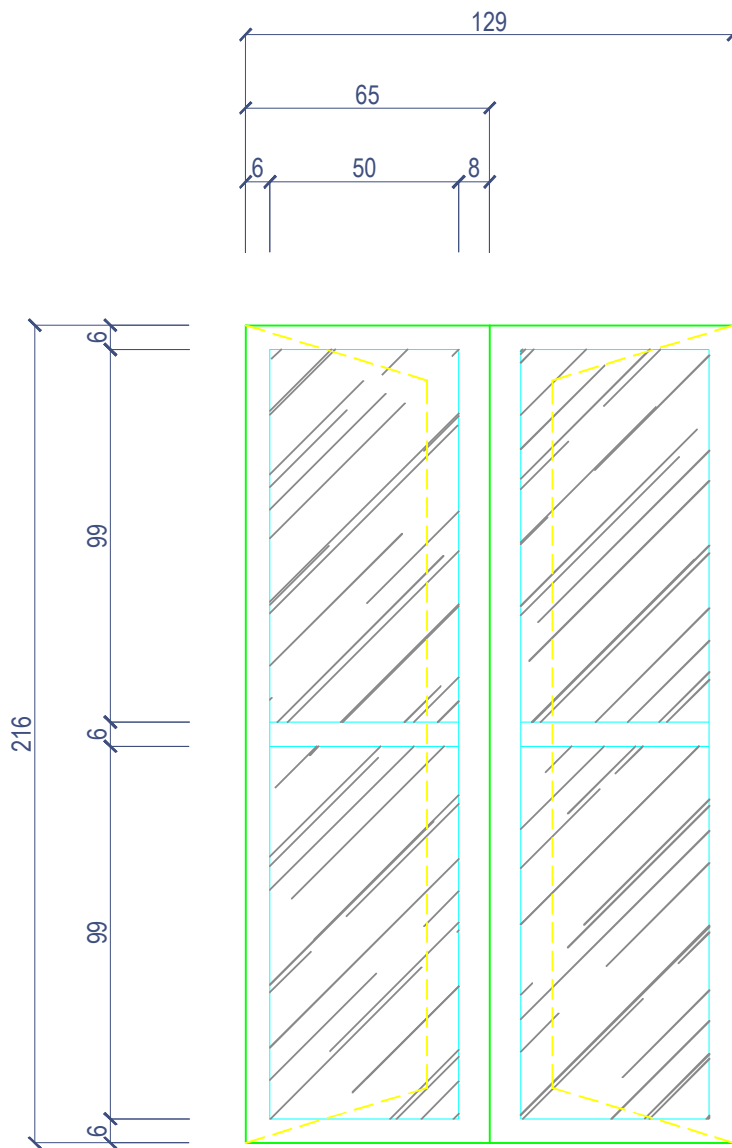

SCALA 1:20

## DESCRIZIONE

## QUANTITA'


PIANO TERRA RIALZATO - settore 13

3

TELAIO	LEGNO (esistente)
VETRO	VETRO DOPPIO (esistente)
PANNELLATURE CIECHE	---
GRIGLIA	---
APRIBILITA'	DOPPIA ANTA A BATTENTE
MANIGLIA	---
SERRATURA	---

S13



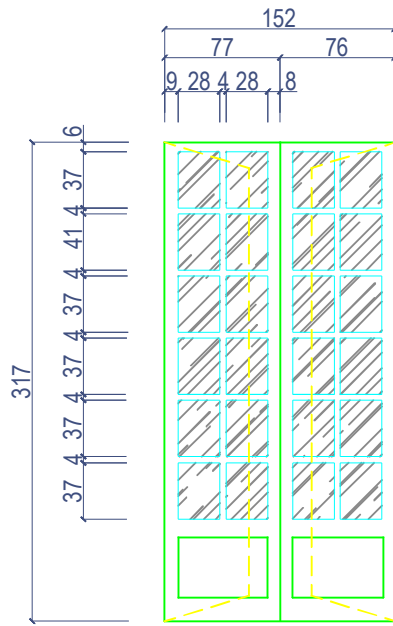

SCALA 1:50

DESCRIZIONE


QUANTITA'

PIANO TERRA RIALZATO - settore 15

1

TELAIO	LEGNO (esistente)
VETRO	VETRO DOPPIO (esistente)
PANNELLATURE CIECHE	---
GRIGLIA	---
APRIBILITA'	DOPPIA ANTA A BATTENTE
MANIGLIA	---
SERRATURA	---

S15

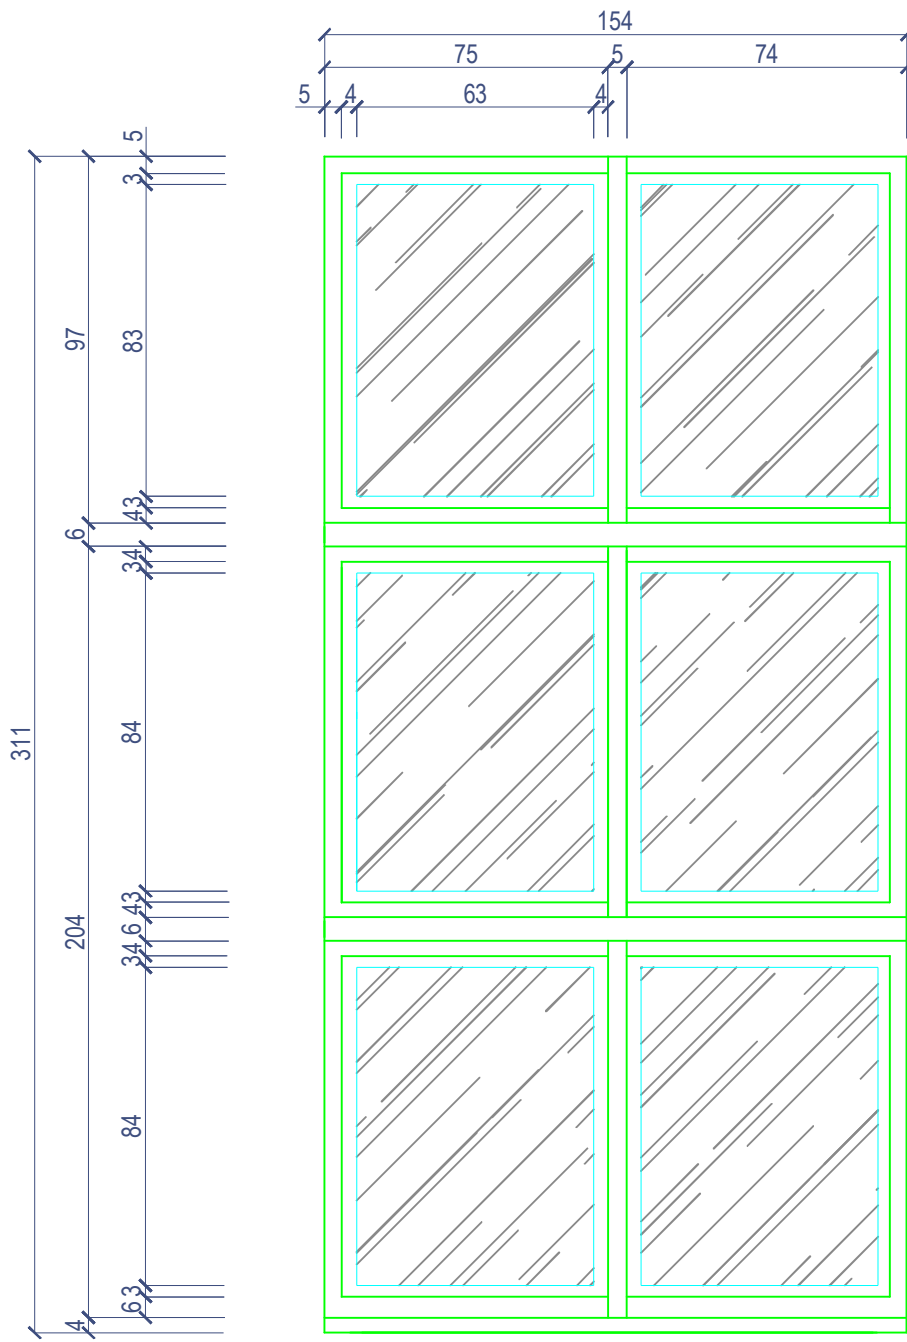

SCALA 1:20

**DESCRIZIONE**

**QUANTITA'**

PIANO TERRA RIALZATO - settore 7/9

6

TELAIO	LEGNO (esistente)
VETRO	VETRO DOPPIO (esistente)
PANNELLATURE CIECHE	---
GRIGLIA	---
APRIBILITA'	DOPPIA ANTA A BATTENTE
MANIGLIA	---
SERRATURA	---

S7/9