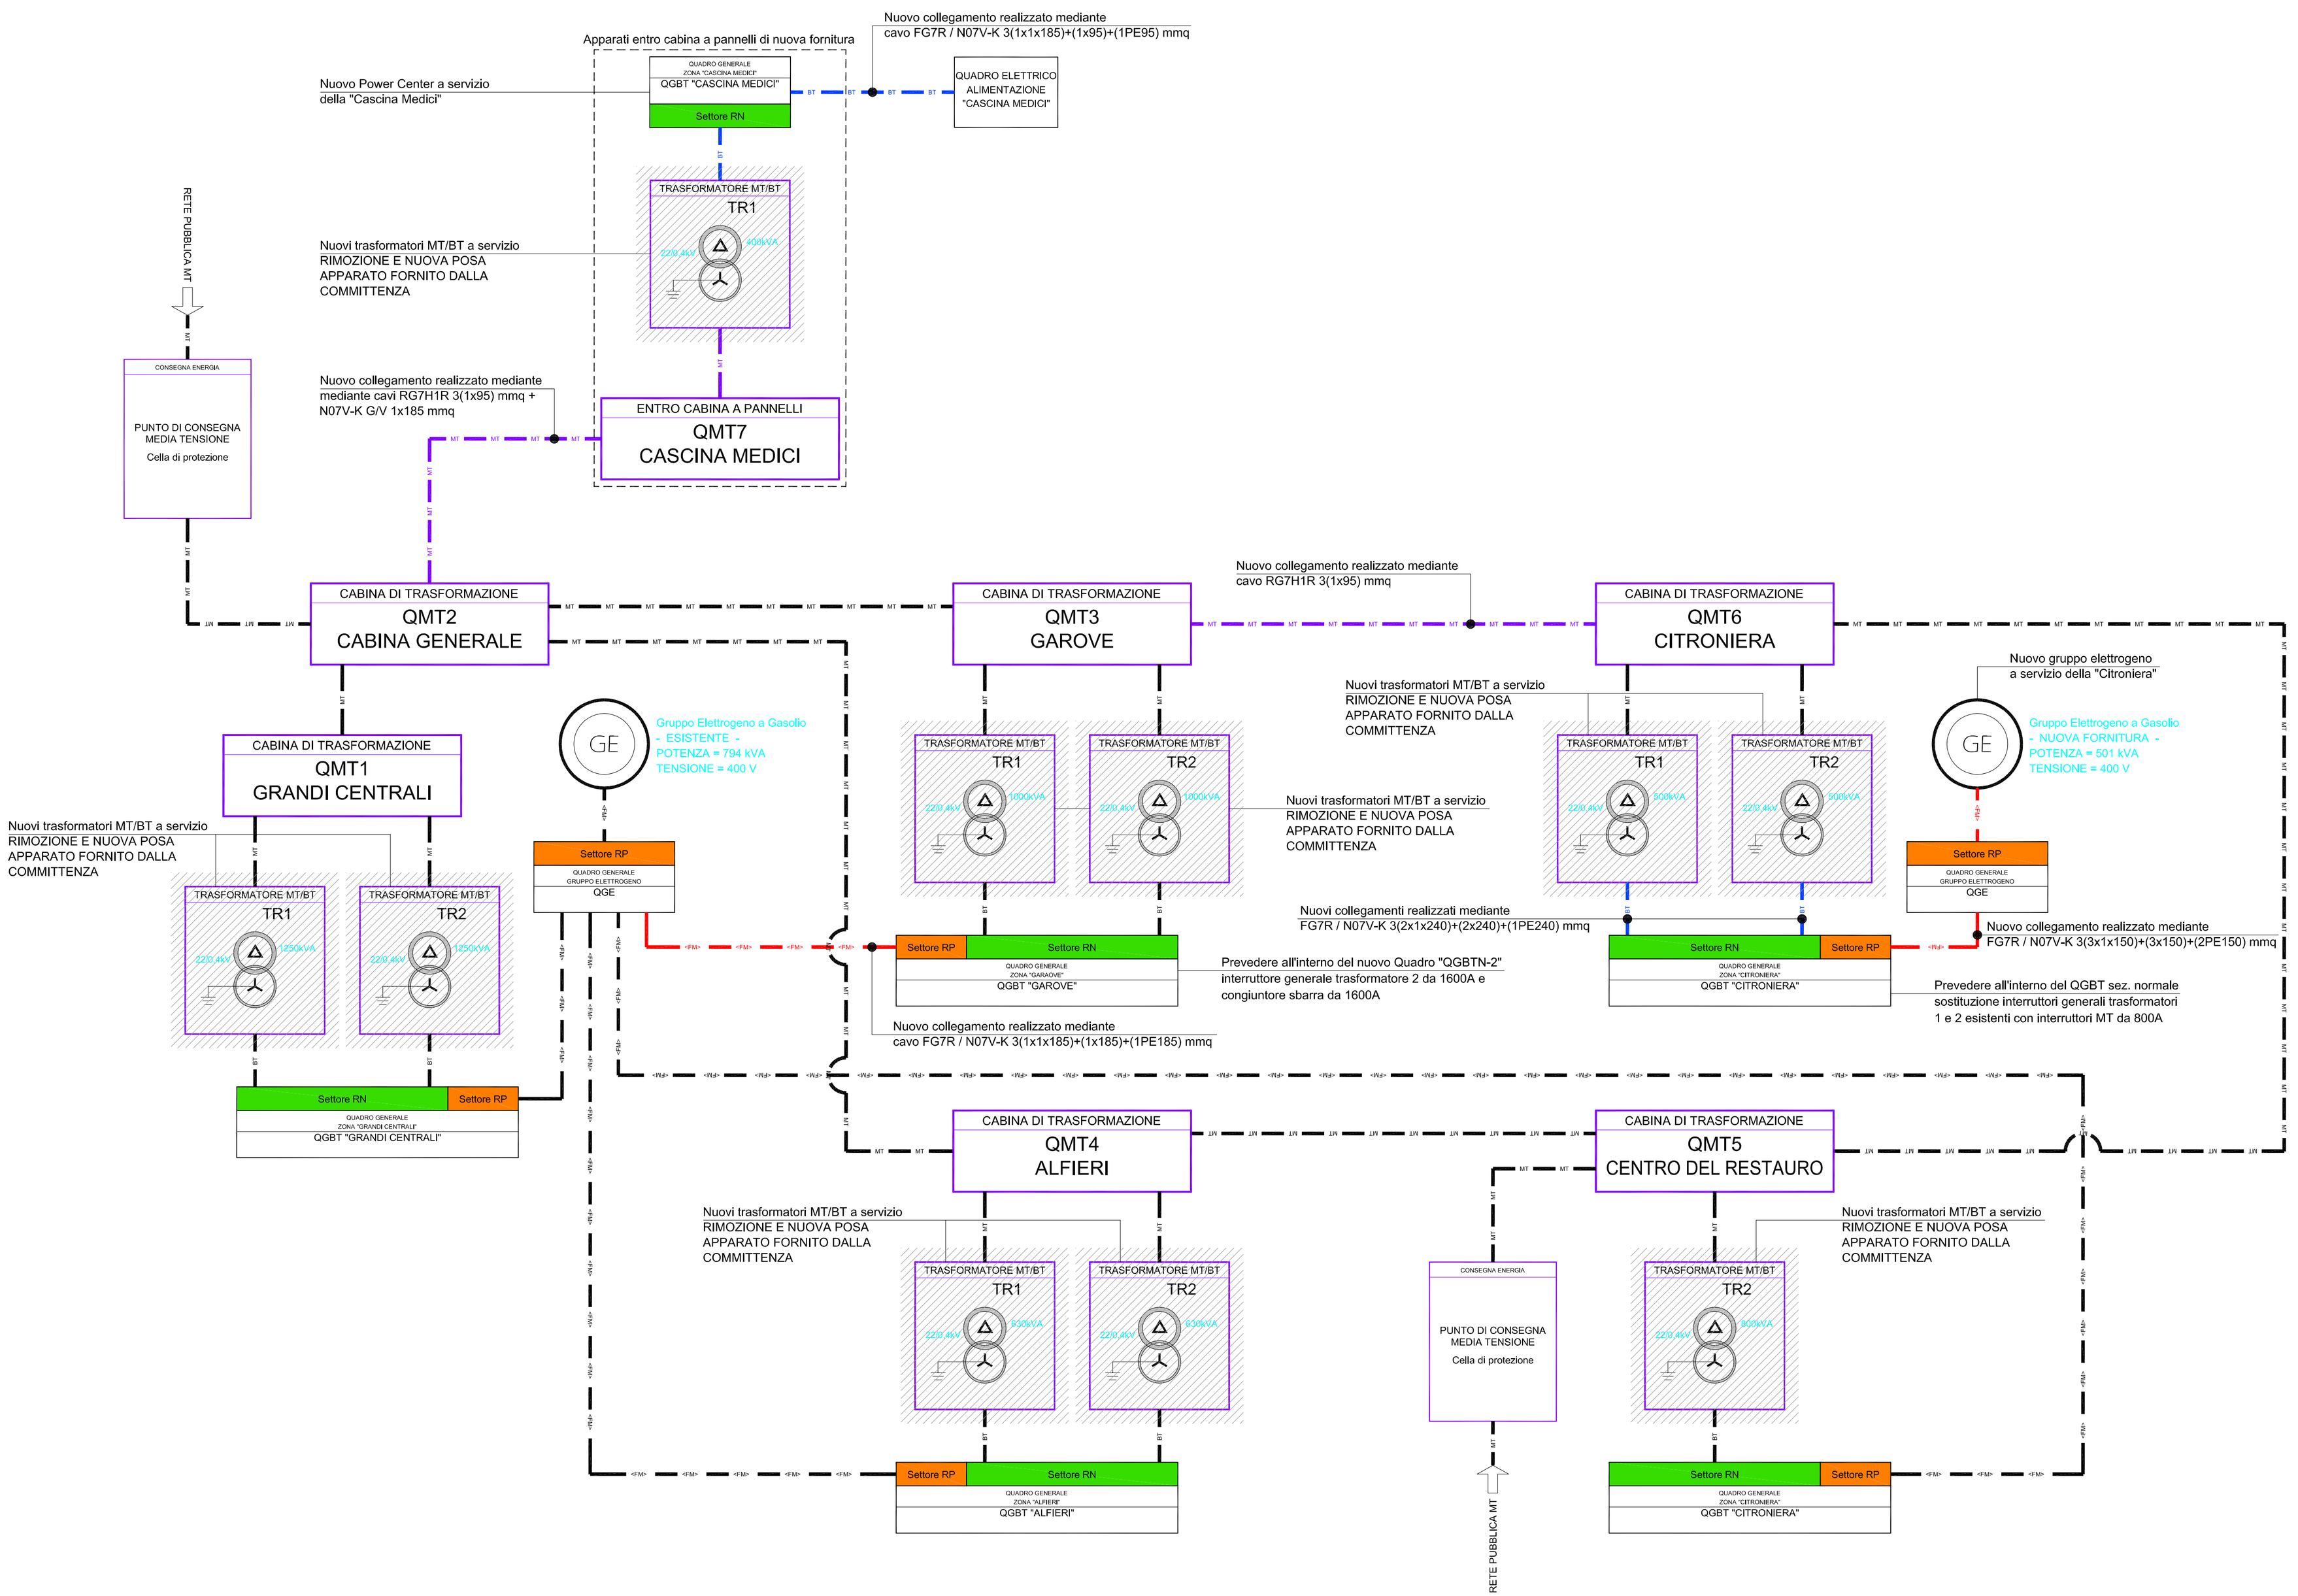

Ministero per i Beni e le Attività Culturali
Direzione Regionale per i Beni Culturali
e Paesaggistici del Piemonte

La Venaria Reale
CONSORZIO DI VALORIZZAZIONE CULTURALE

REGIONE PIEMONTE

INTERVENTI MIRATI AL RISPARMIO ENERGETICO PER IL COMPLESSO DELLA REGGIA DI VENARIA REALE CHIUSURA DELL'ANELLO DI MEDIA TENSIONE E REVISIONE IMPIANTI

PROGETTO ESECUTIVO

CHIUSURA ANELLO DI MEDIA TENSIONE
SCHEMA A BLOCCHI DISTRIBUZIONE
MEDIA TENSIONE E BASSA TENSIONE

TAV.
MT-03

File: 11509-2-SCH-MT-BT.dwg del 06/2014 - REV.01 DEL 11/2014

PROGETTAZIONE: Ing. Guido Nicelli - SIMTEC Ingegneria s.r.l.