




### QMT3 - CABINA GAROVE

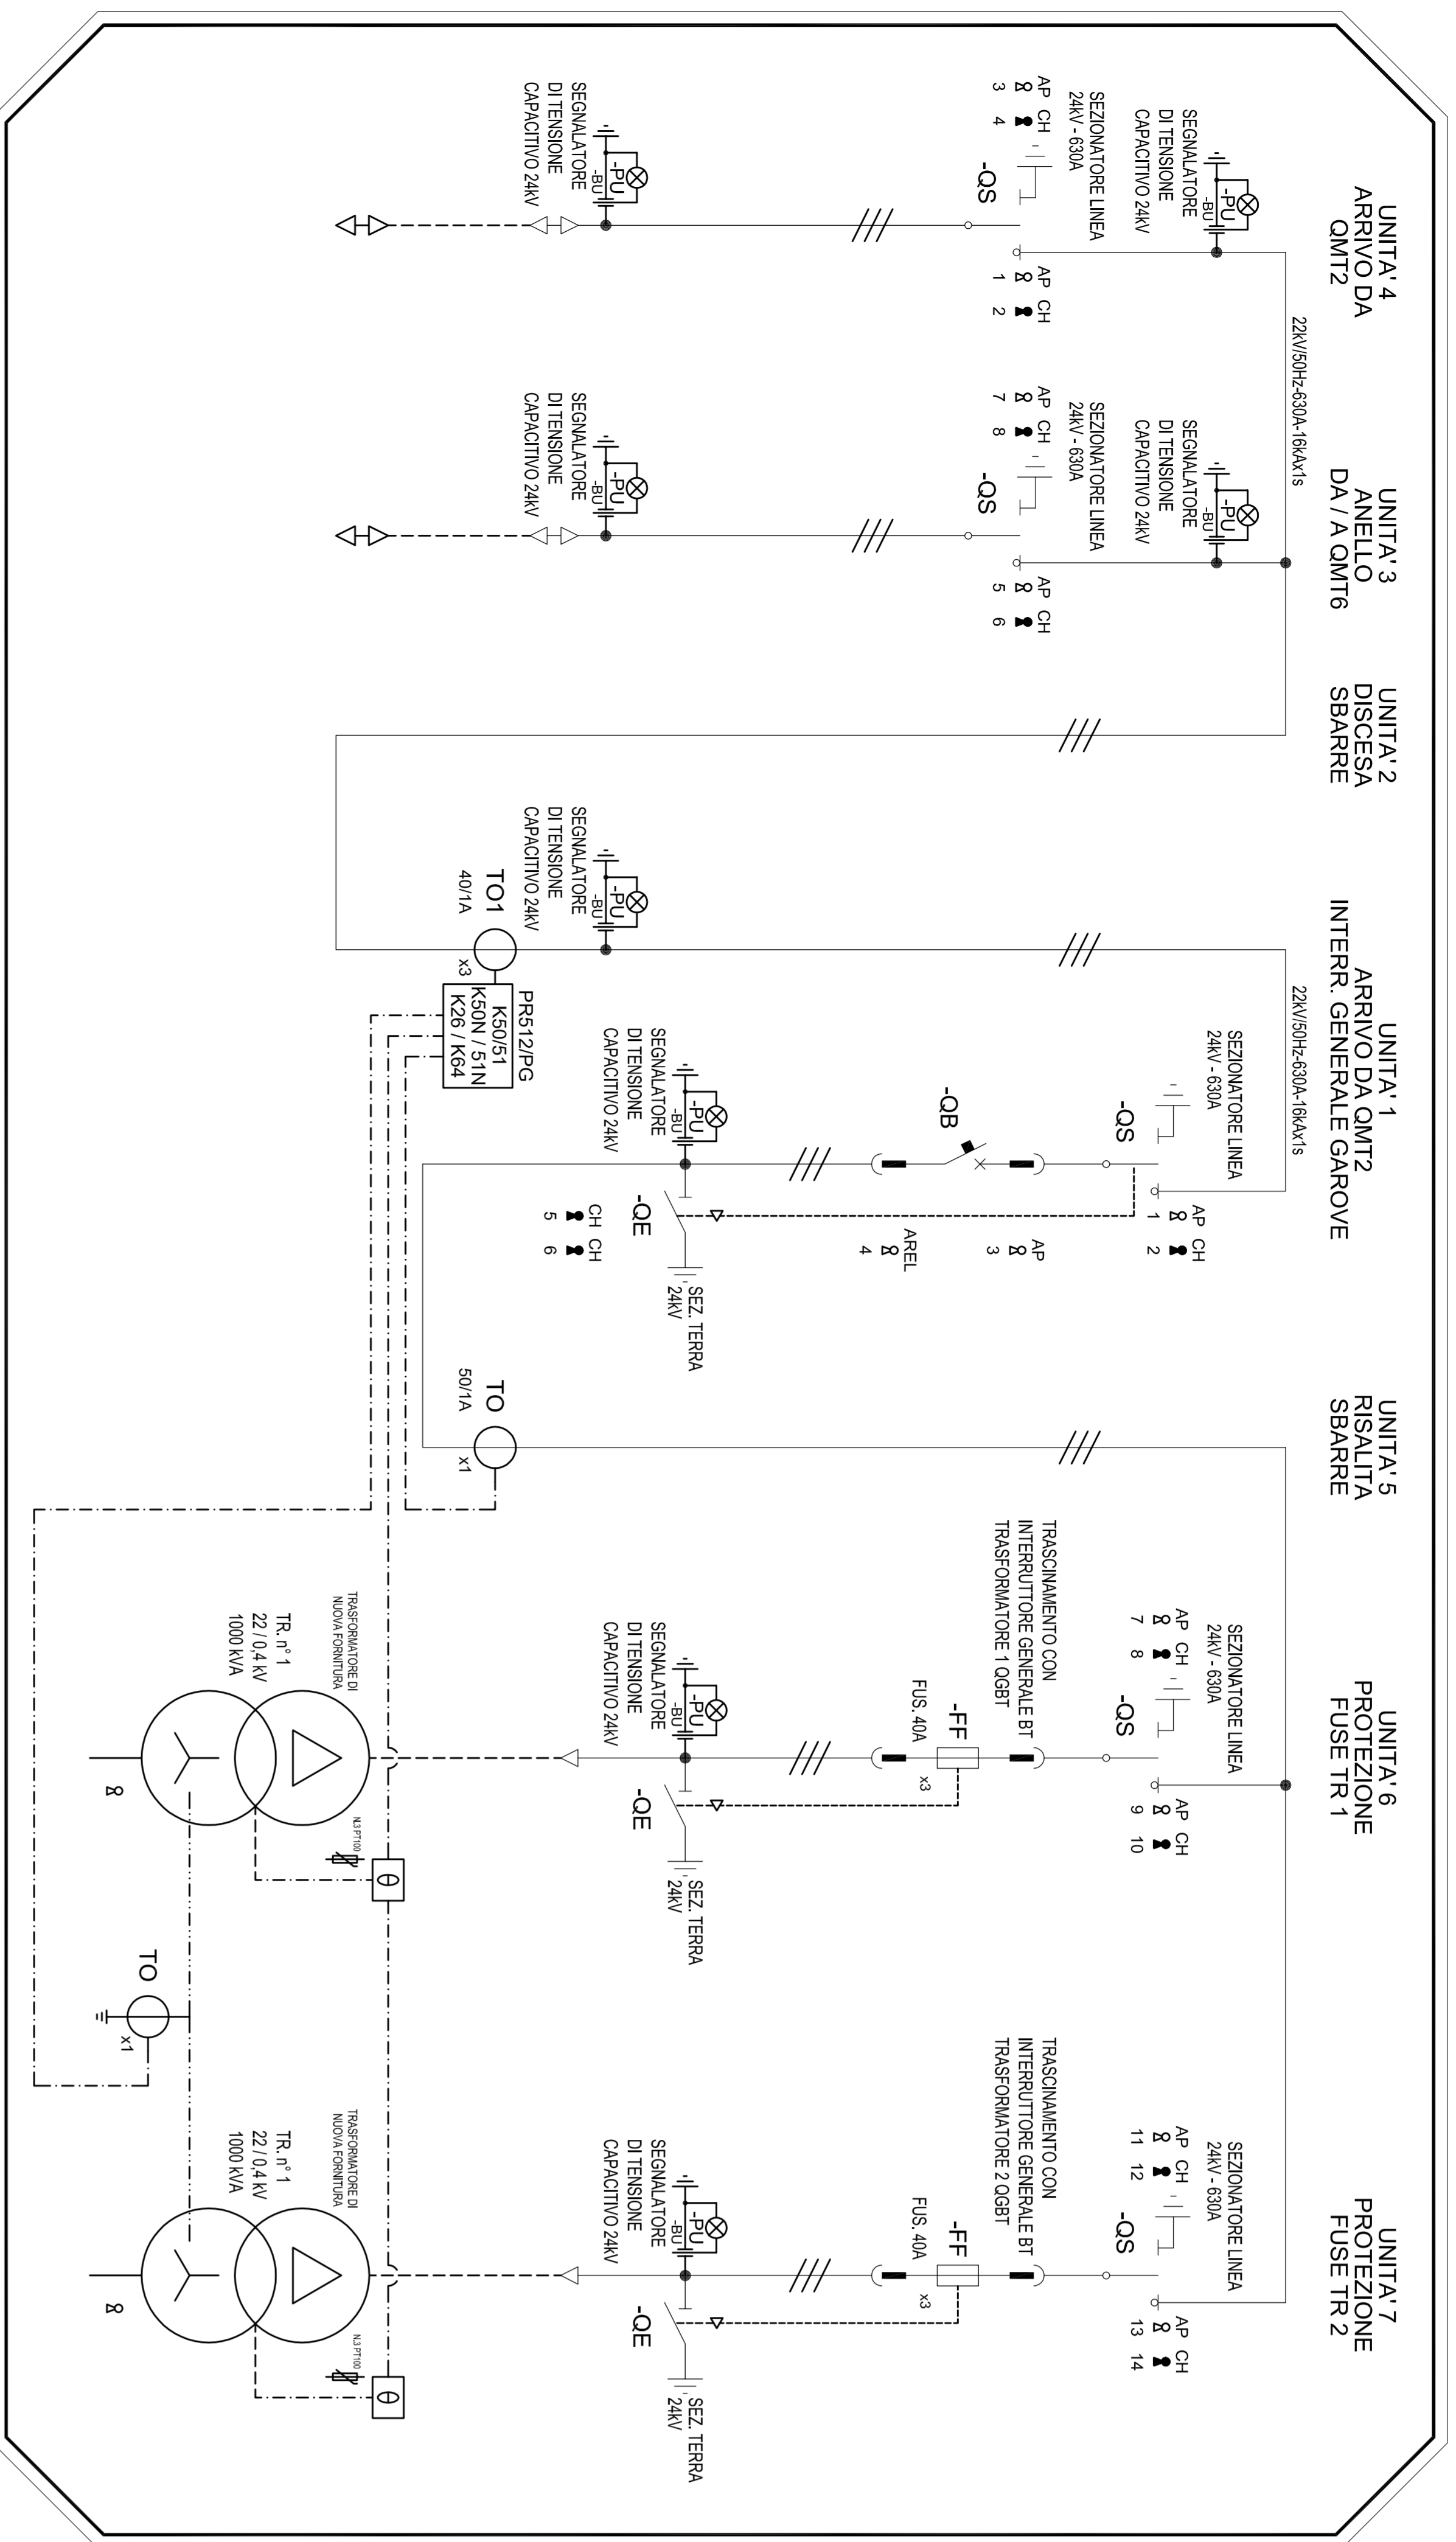


### INTERVENTI EDILI CABINA GAROVE - SCALA 1:50

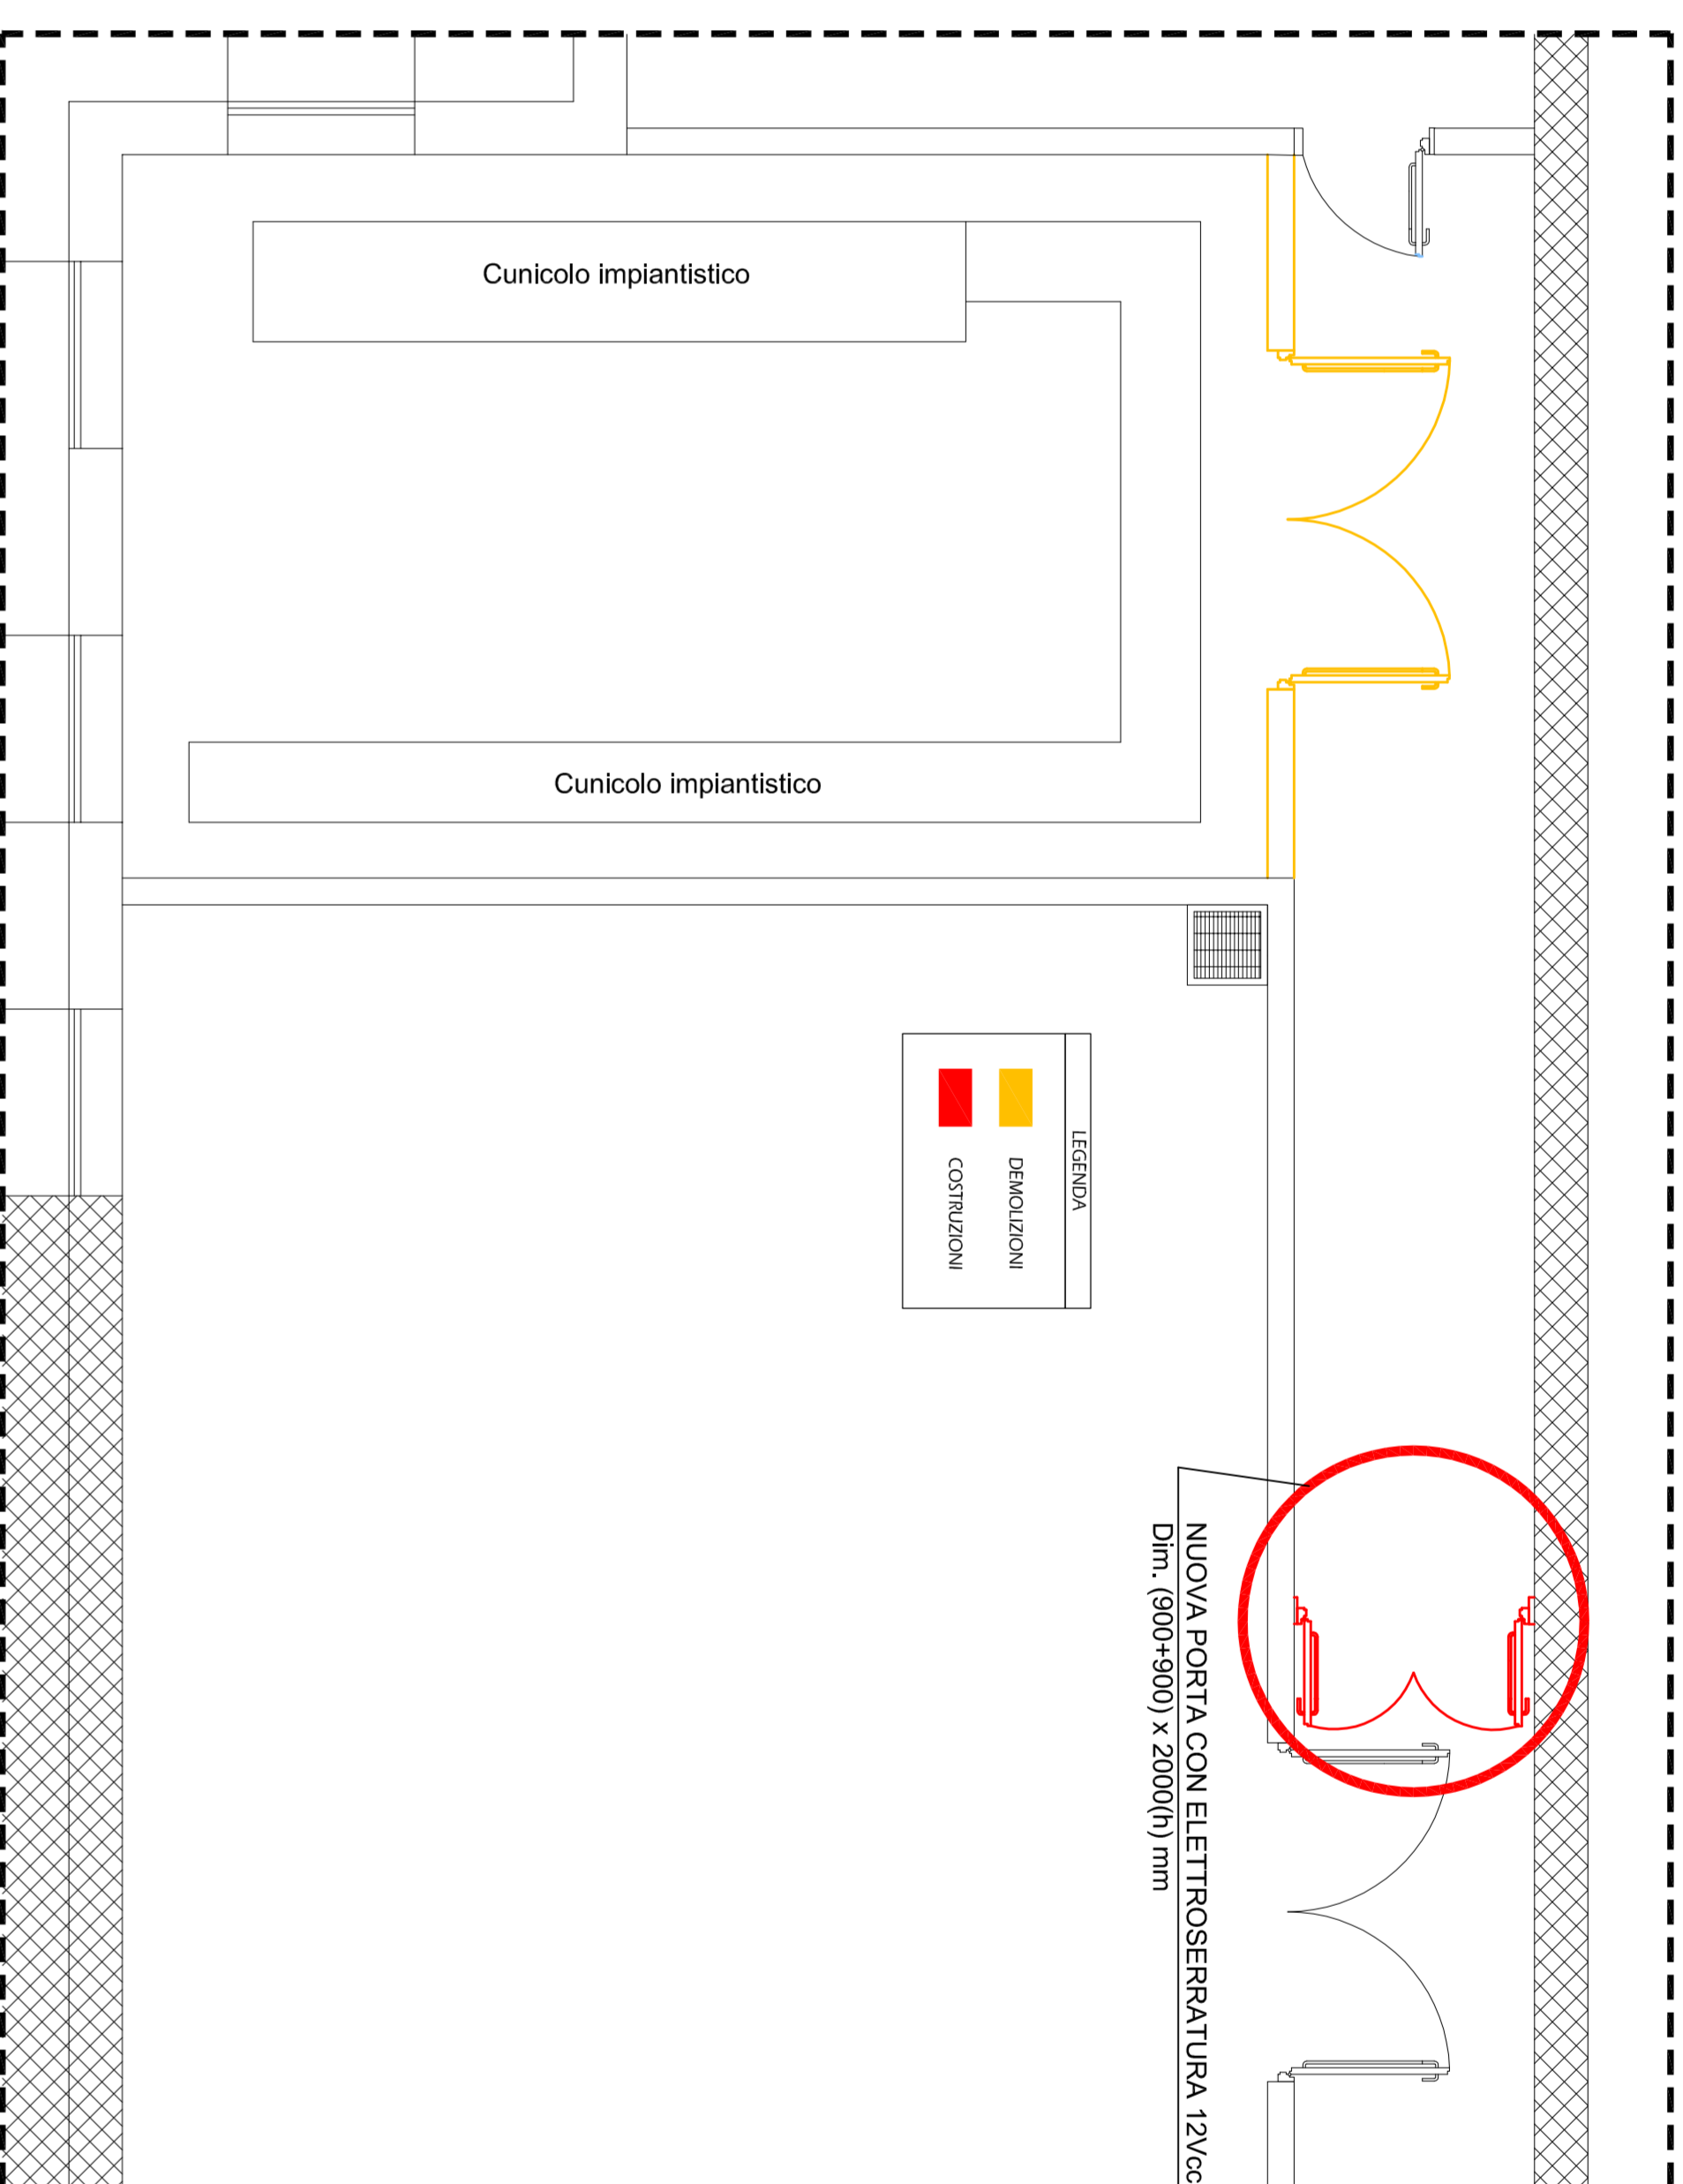

### PLANIMETRIA CABINA GAROVE - SCALA 1:50

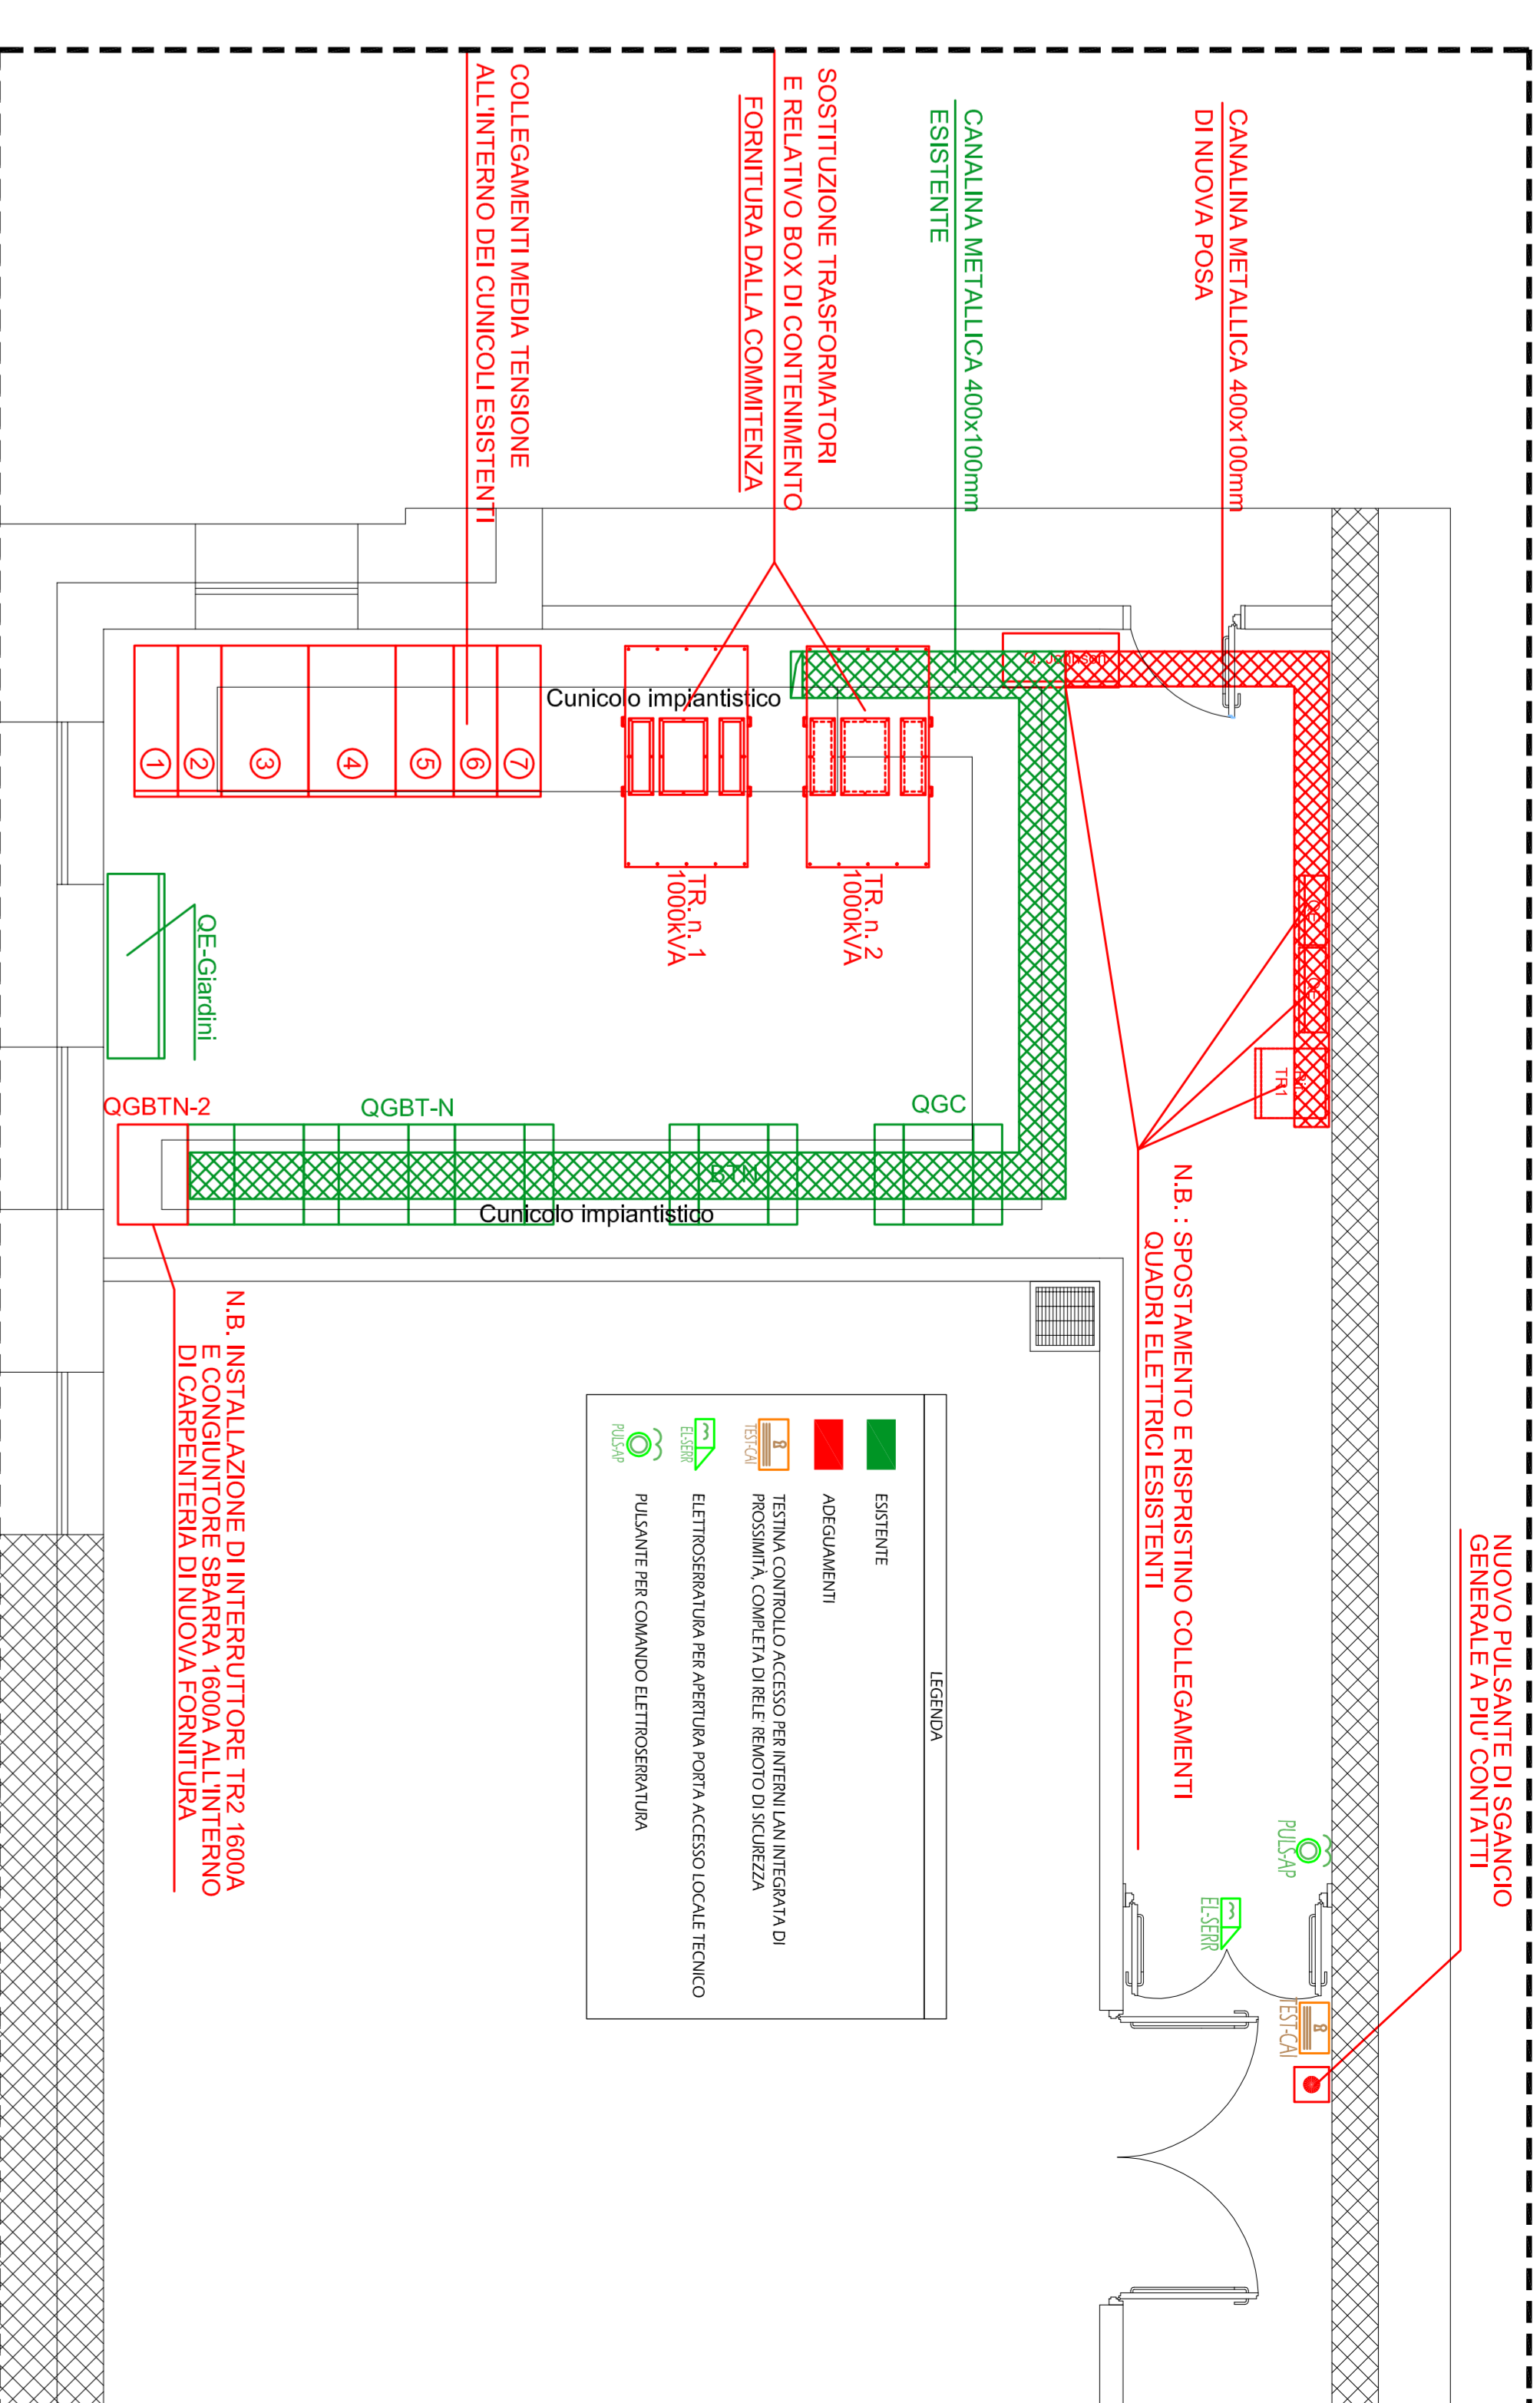

### STRALCIO PLANIMETRIA GENERALE - SCALA 1:1000

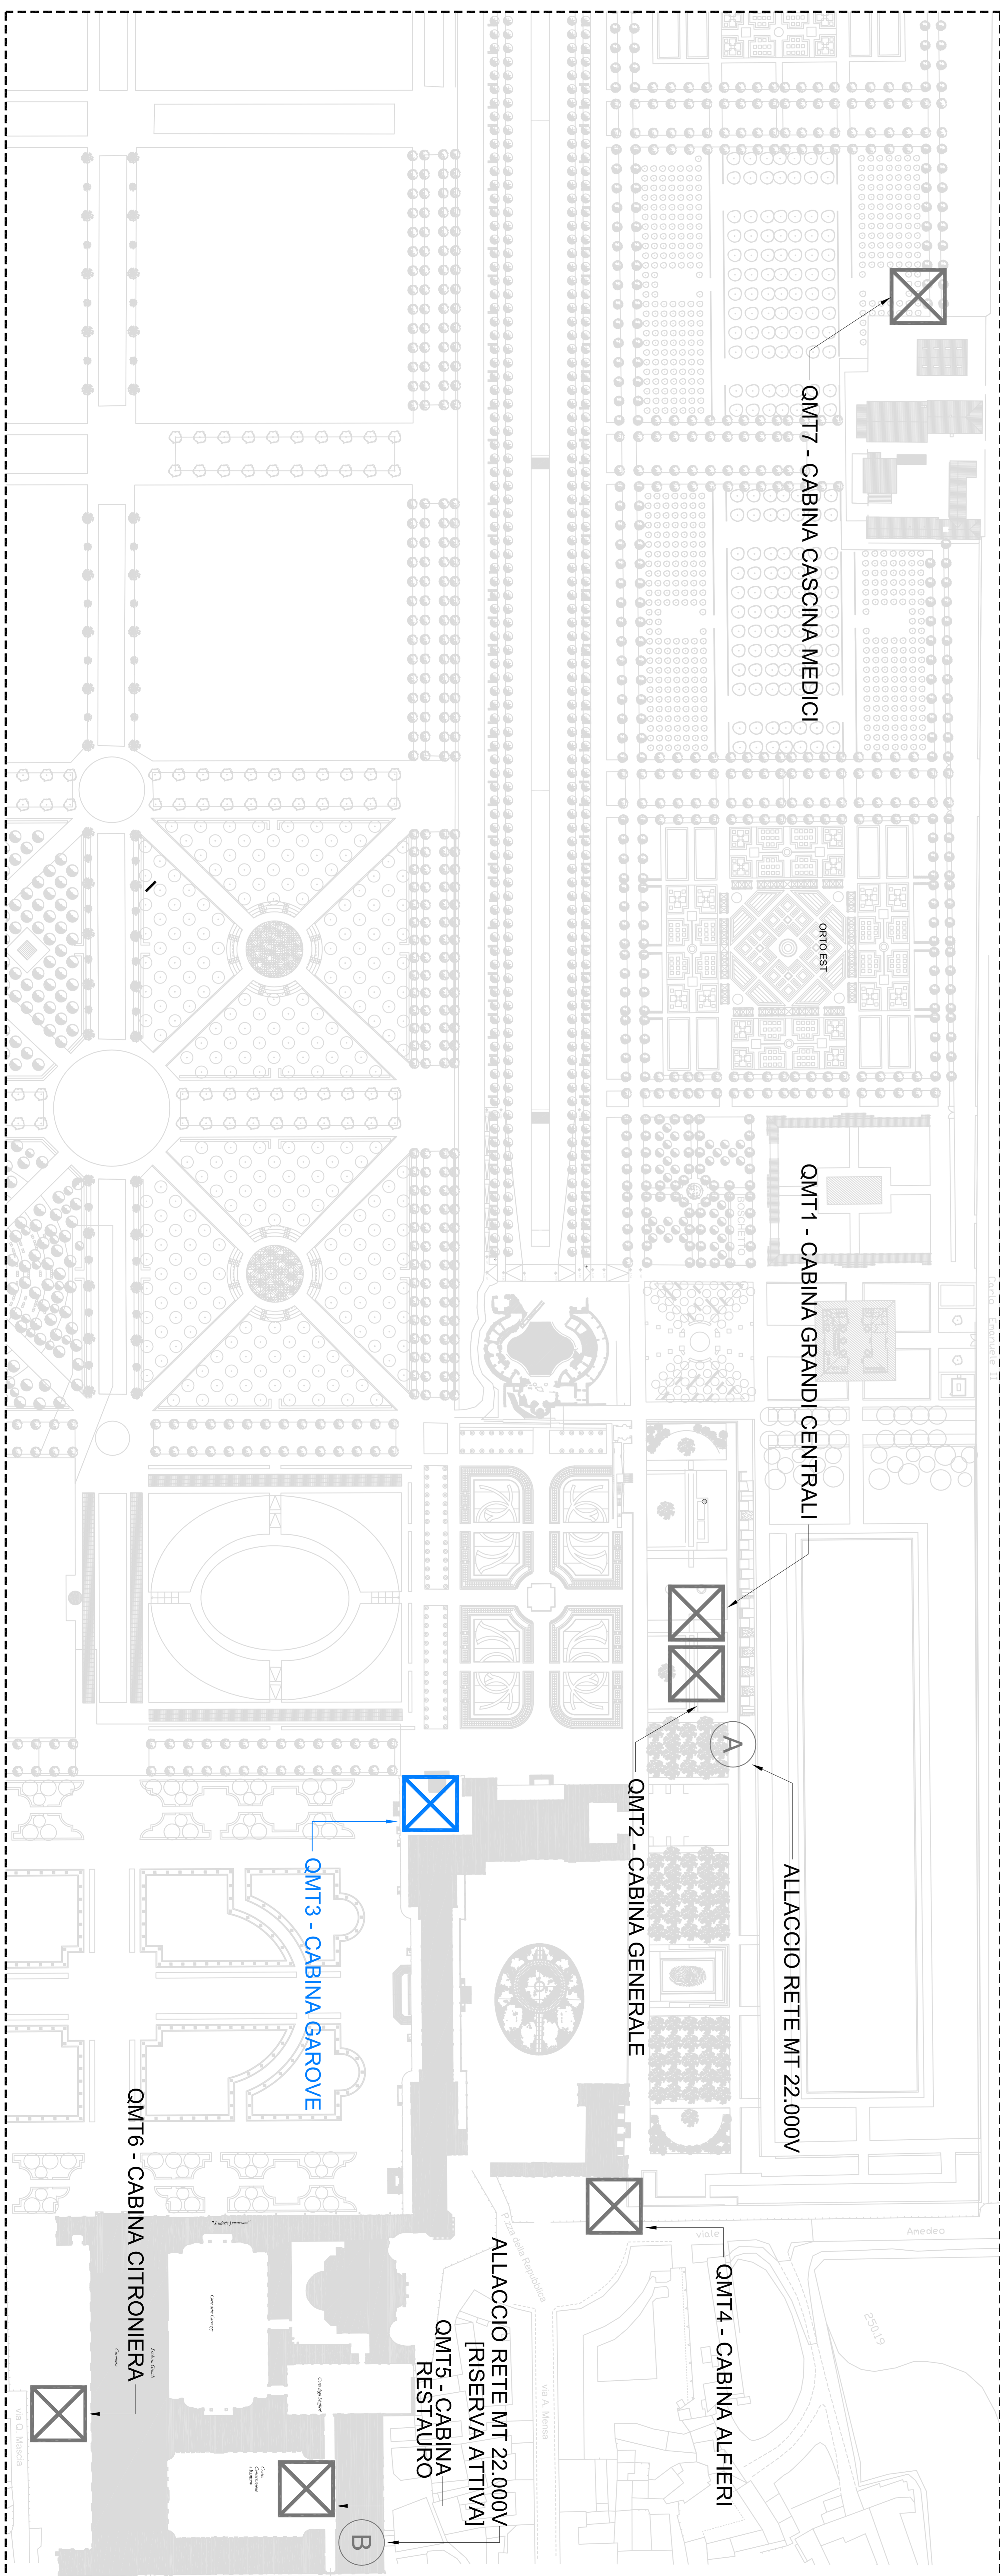

### PROGETTO ESECUTIVO

