



La Venaria Reale
CONSORZIO DI VALORIZZAZIONE CULTURALE

**PROGETTO DI ALLESTIMENTO DELLA MOSTRA
"LE MERAVIGLIE DEGLI ZAR"**


PIANO PRIMO SALE DELLE ARTI




**OGGETTO:
ELABORATI GRAFICI**





E.G.


RESPONSABILE DEL PROCEDIMENTO
Gianbeppe Colombano

PROGETTO DI ALLESTIMENTO: arch. Giovanni Tironi

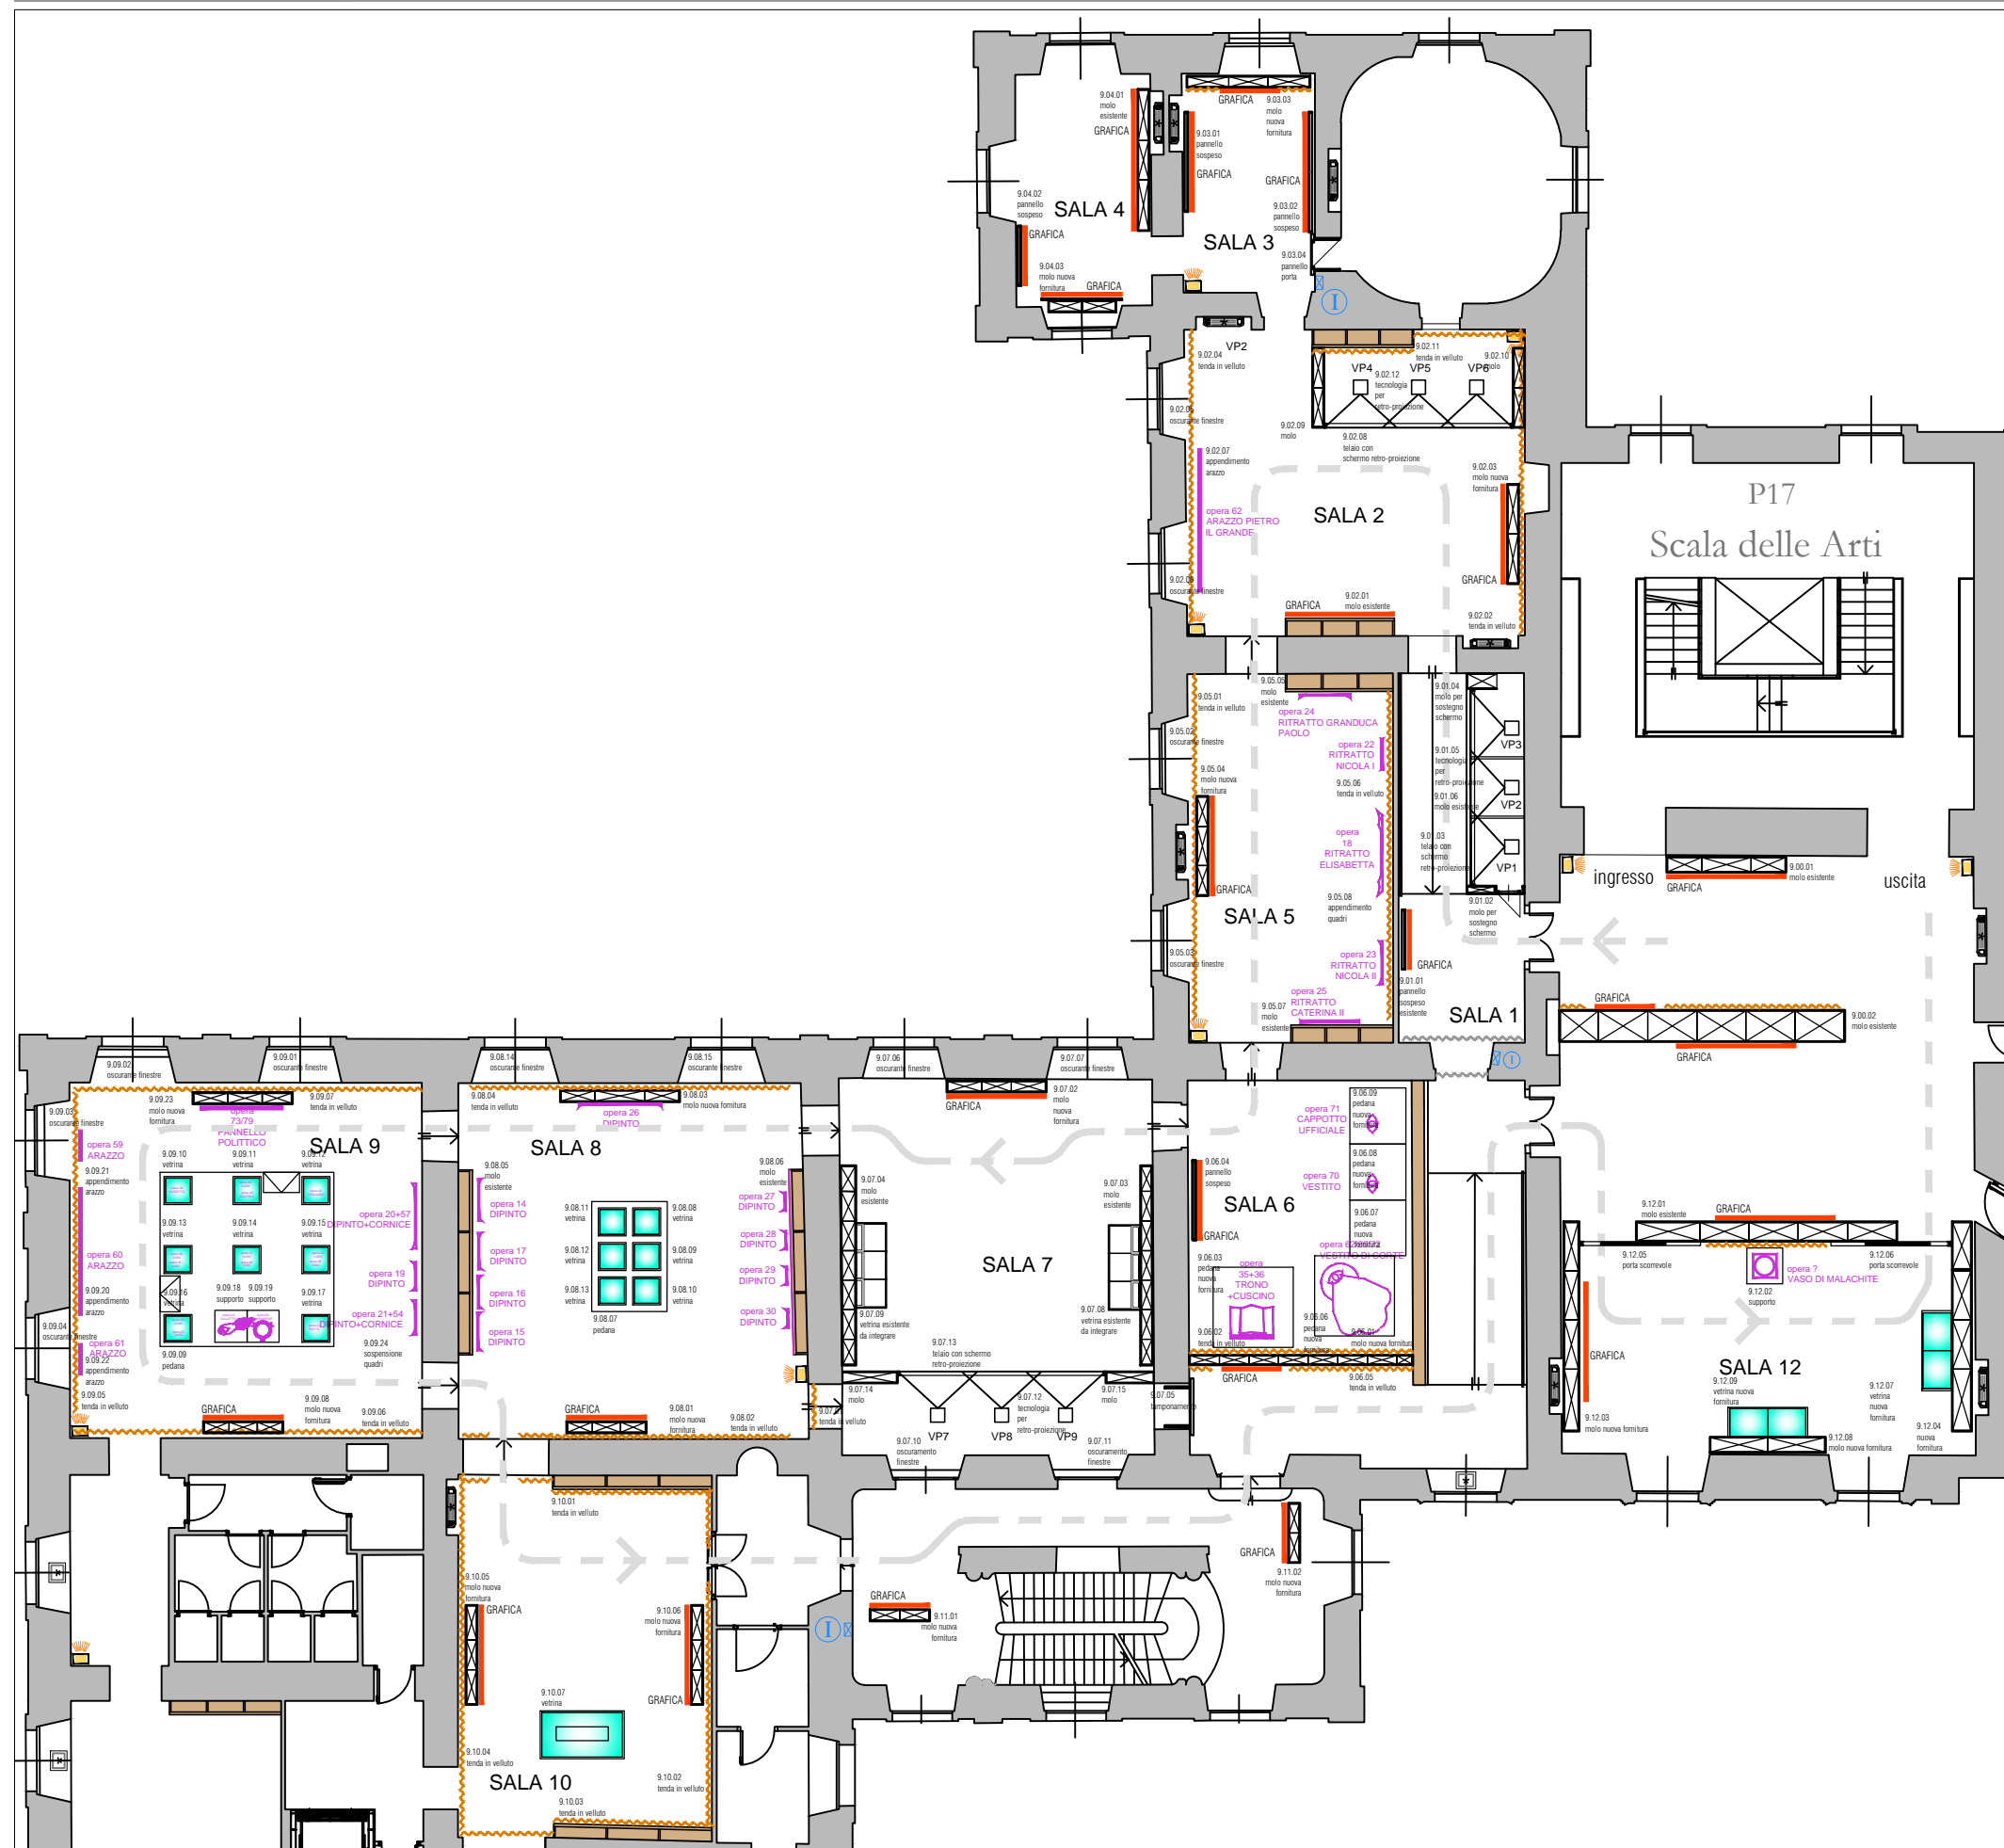



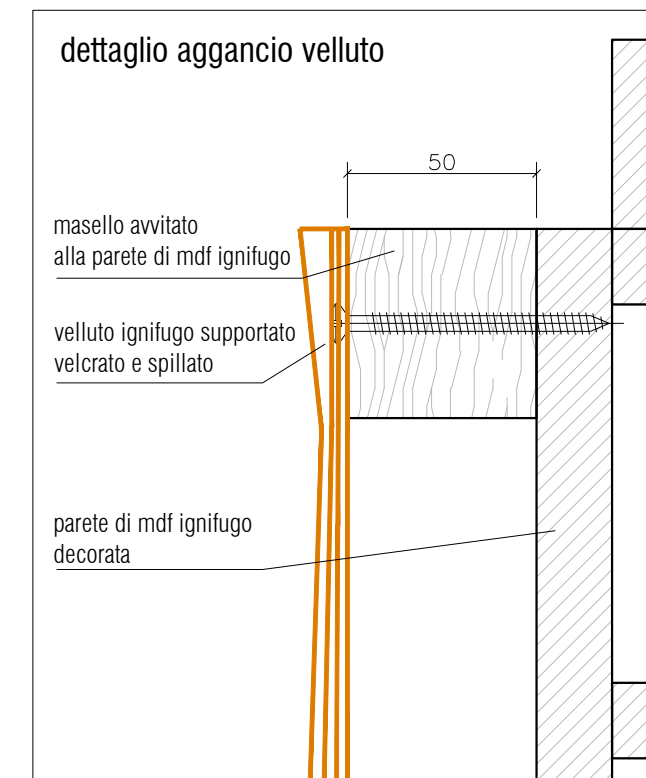
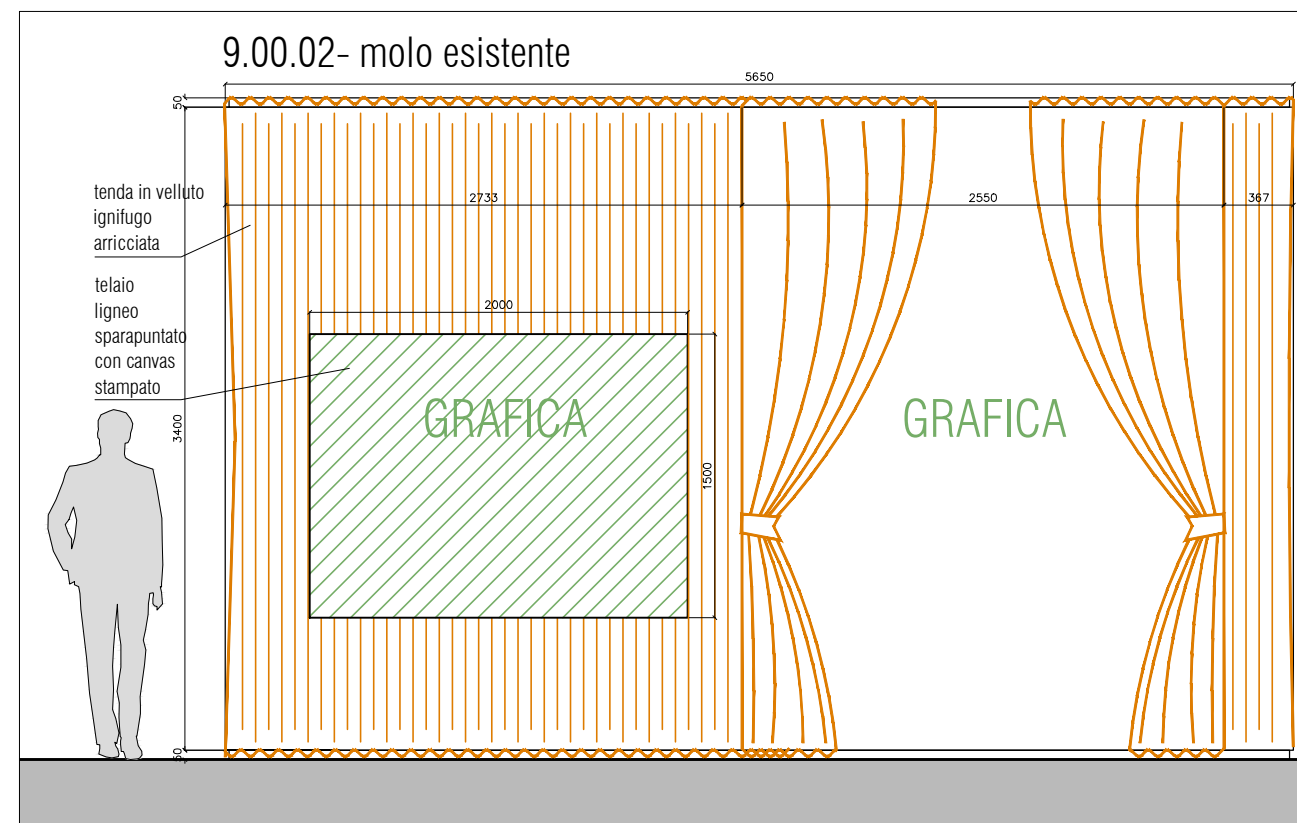
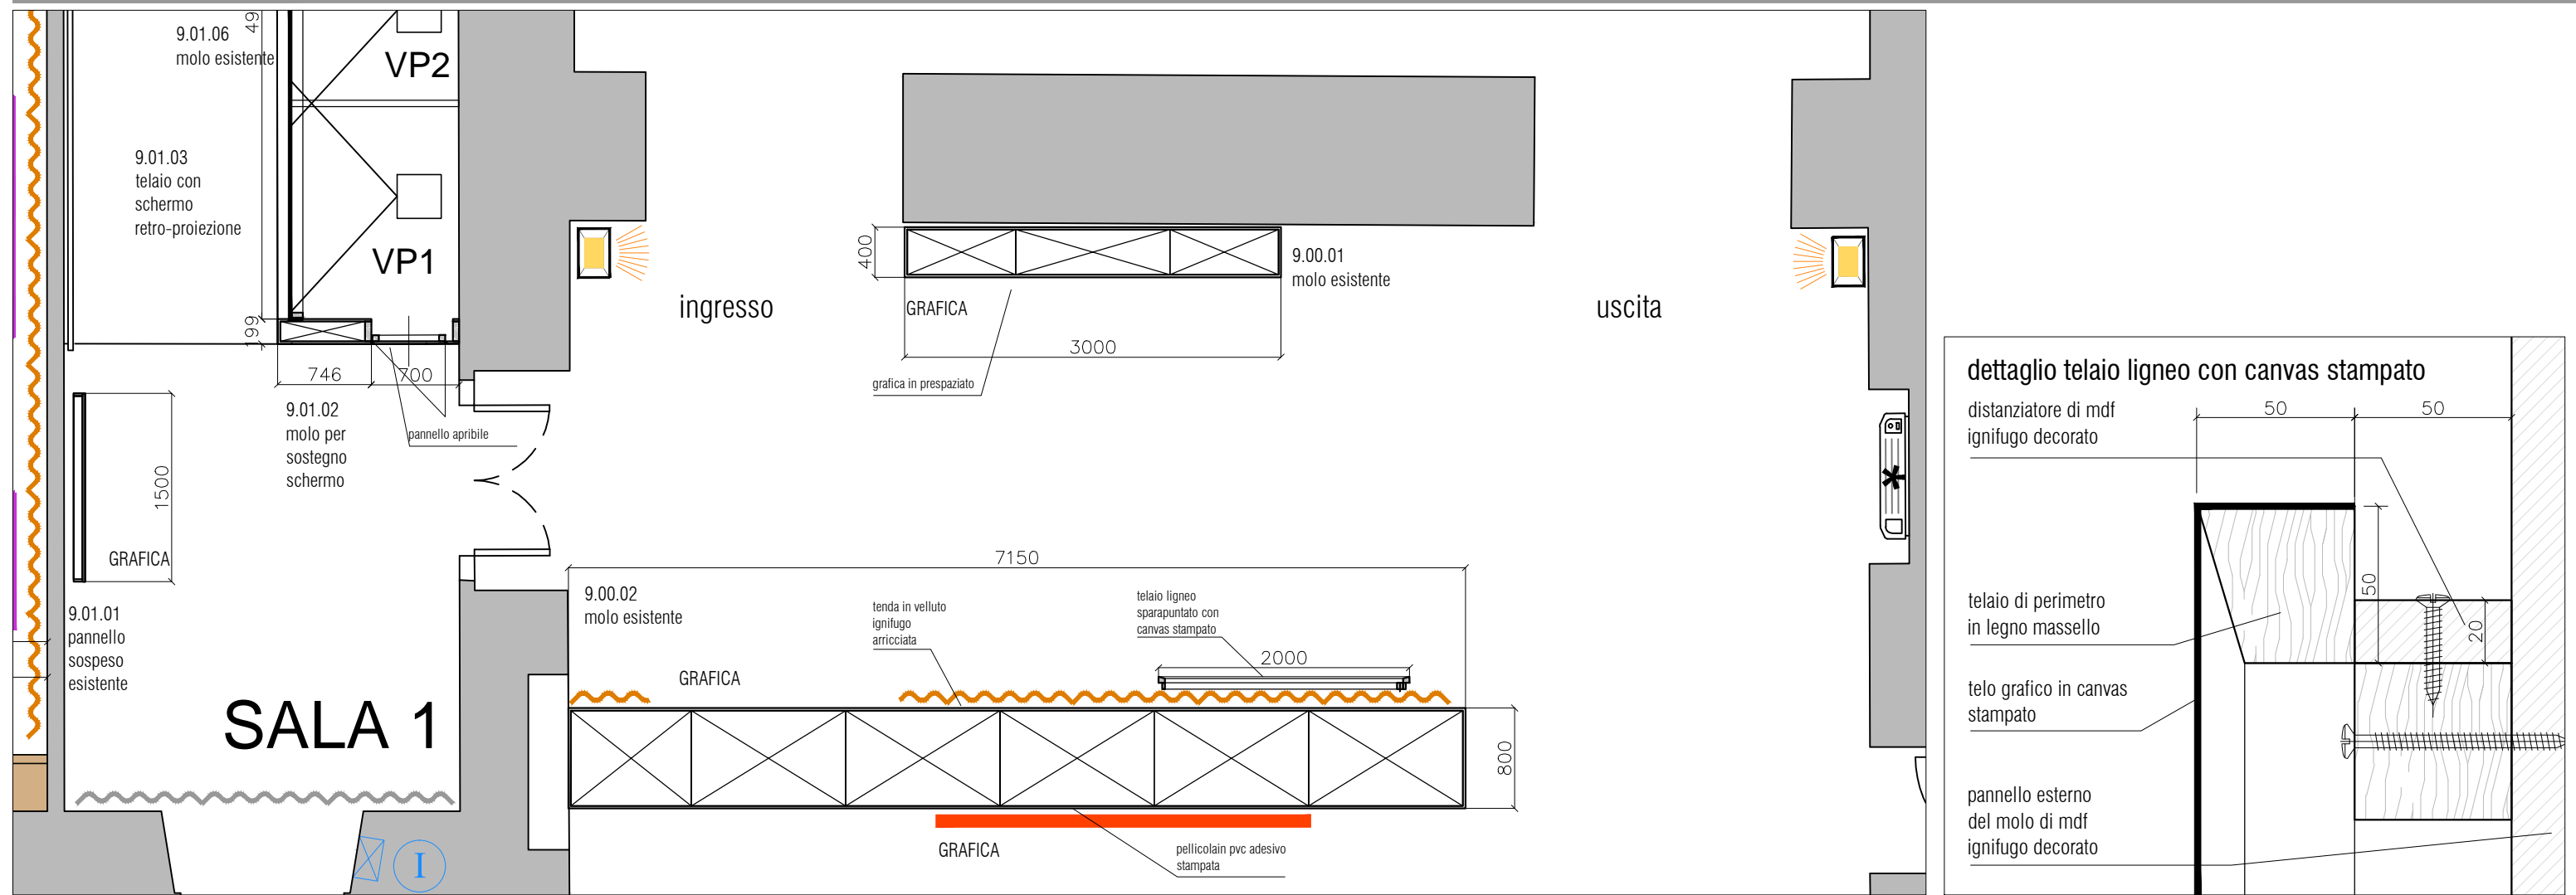


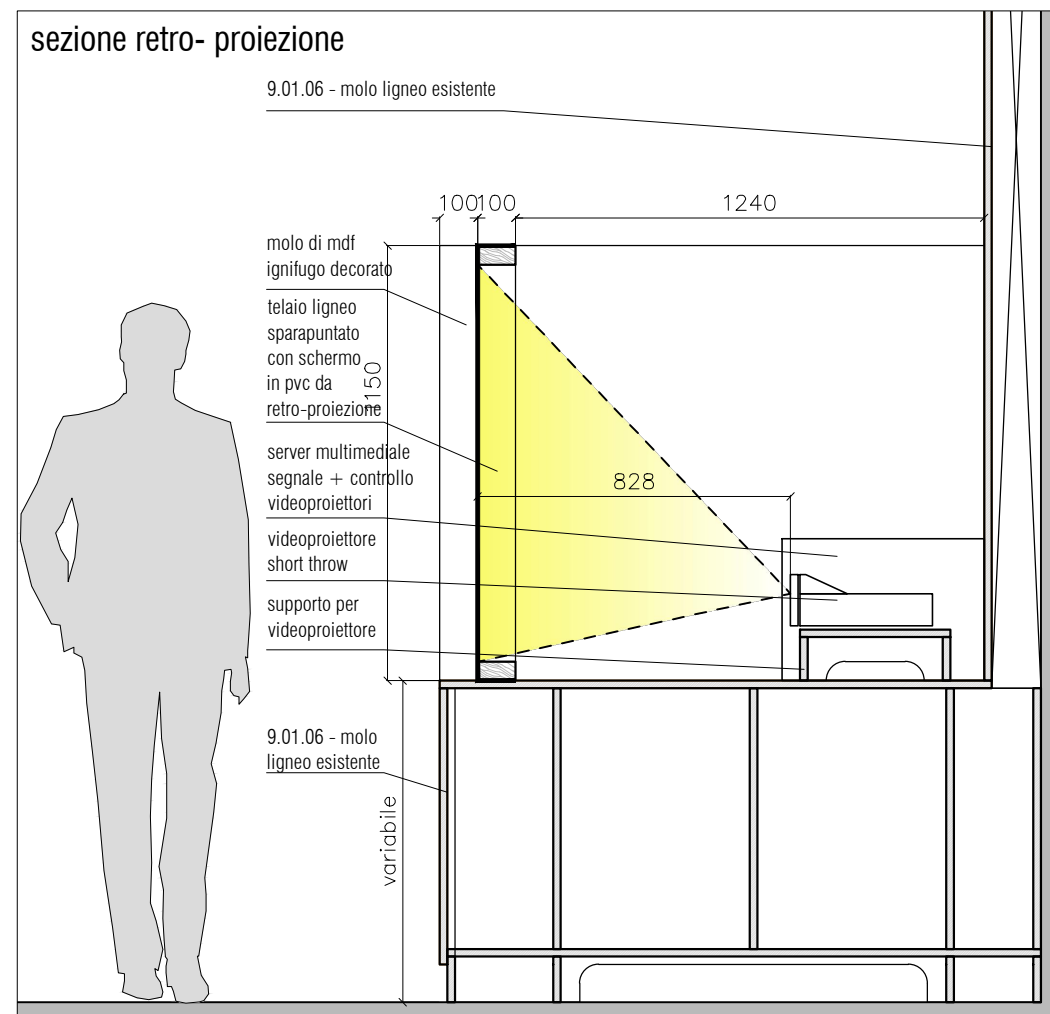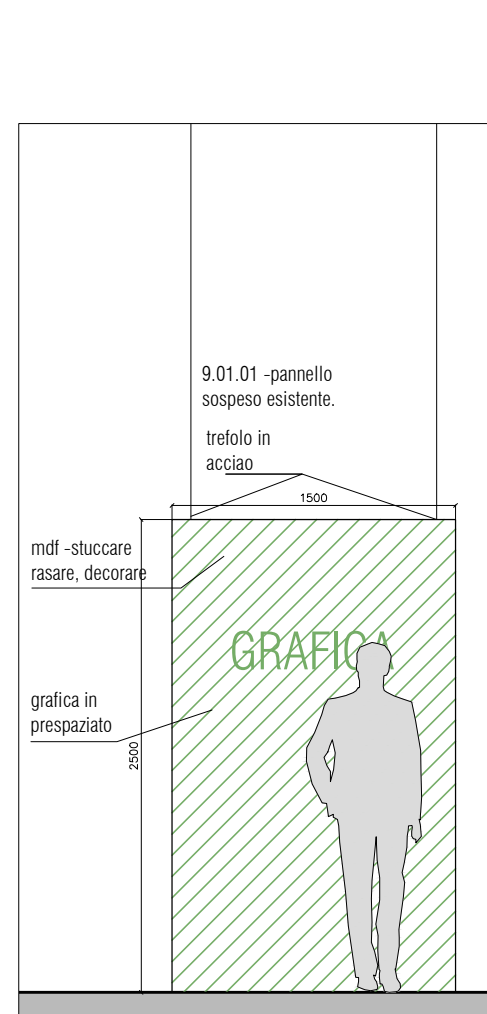
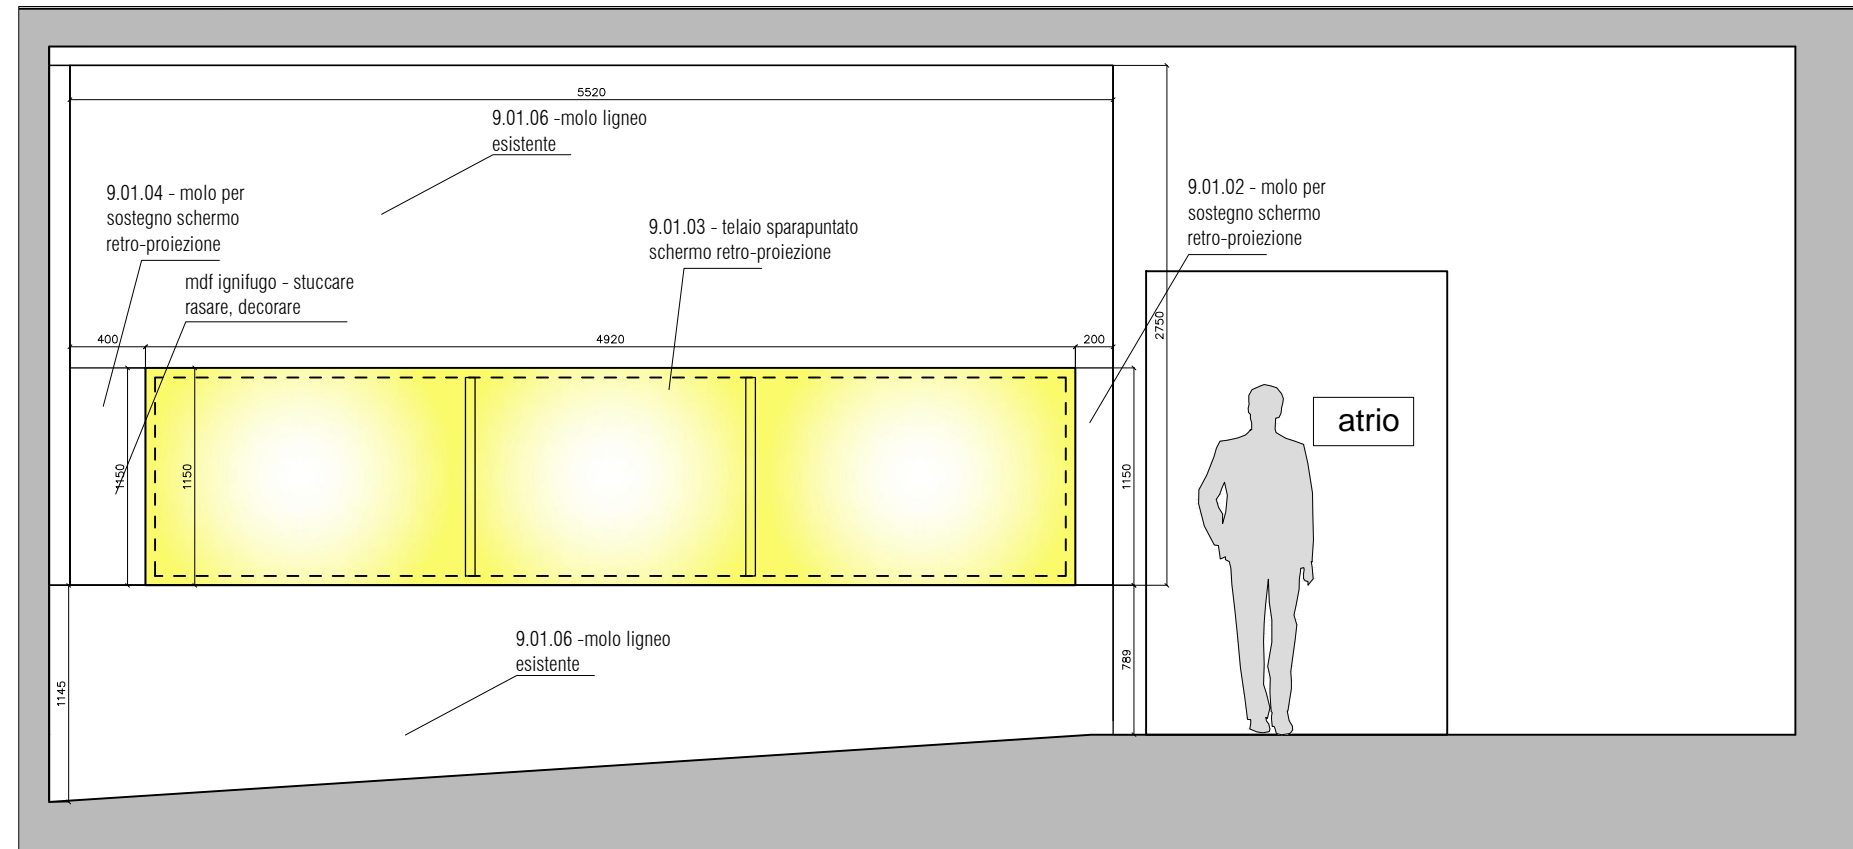
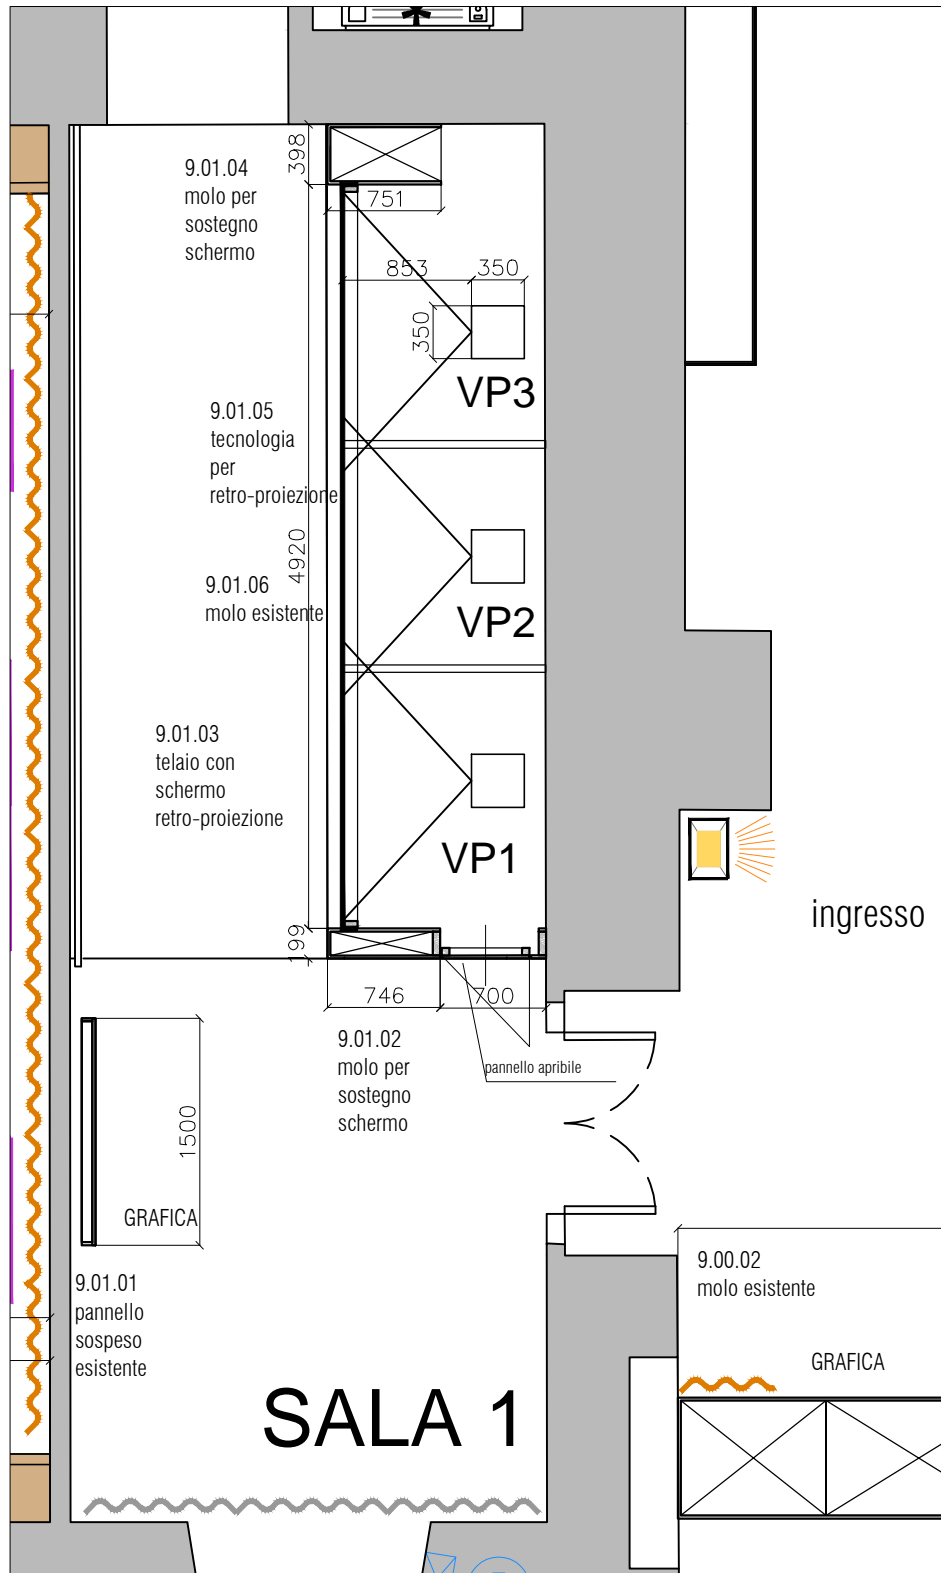



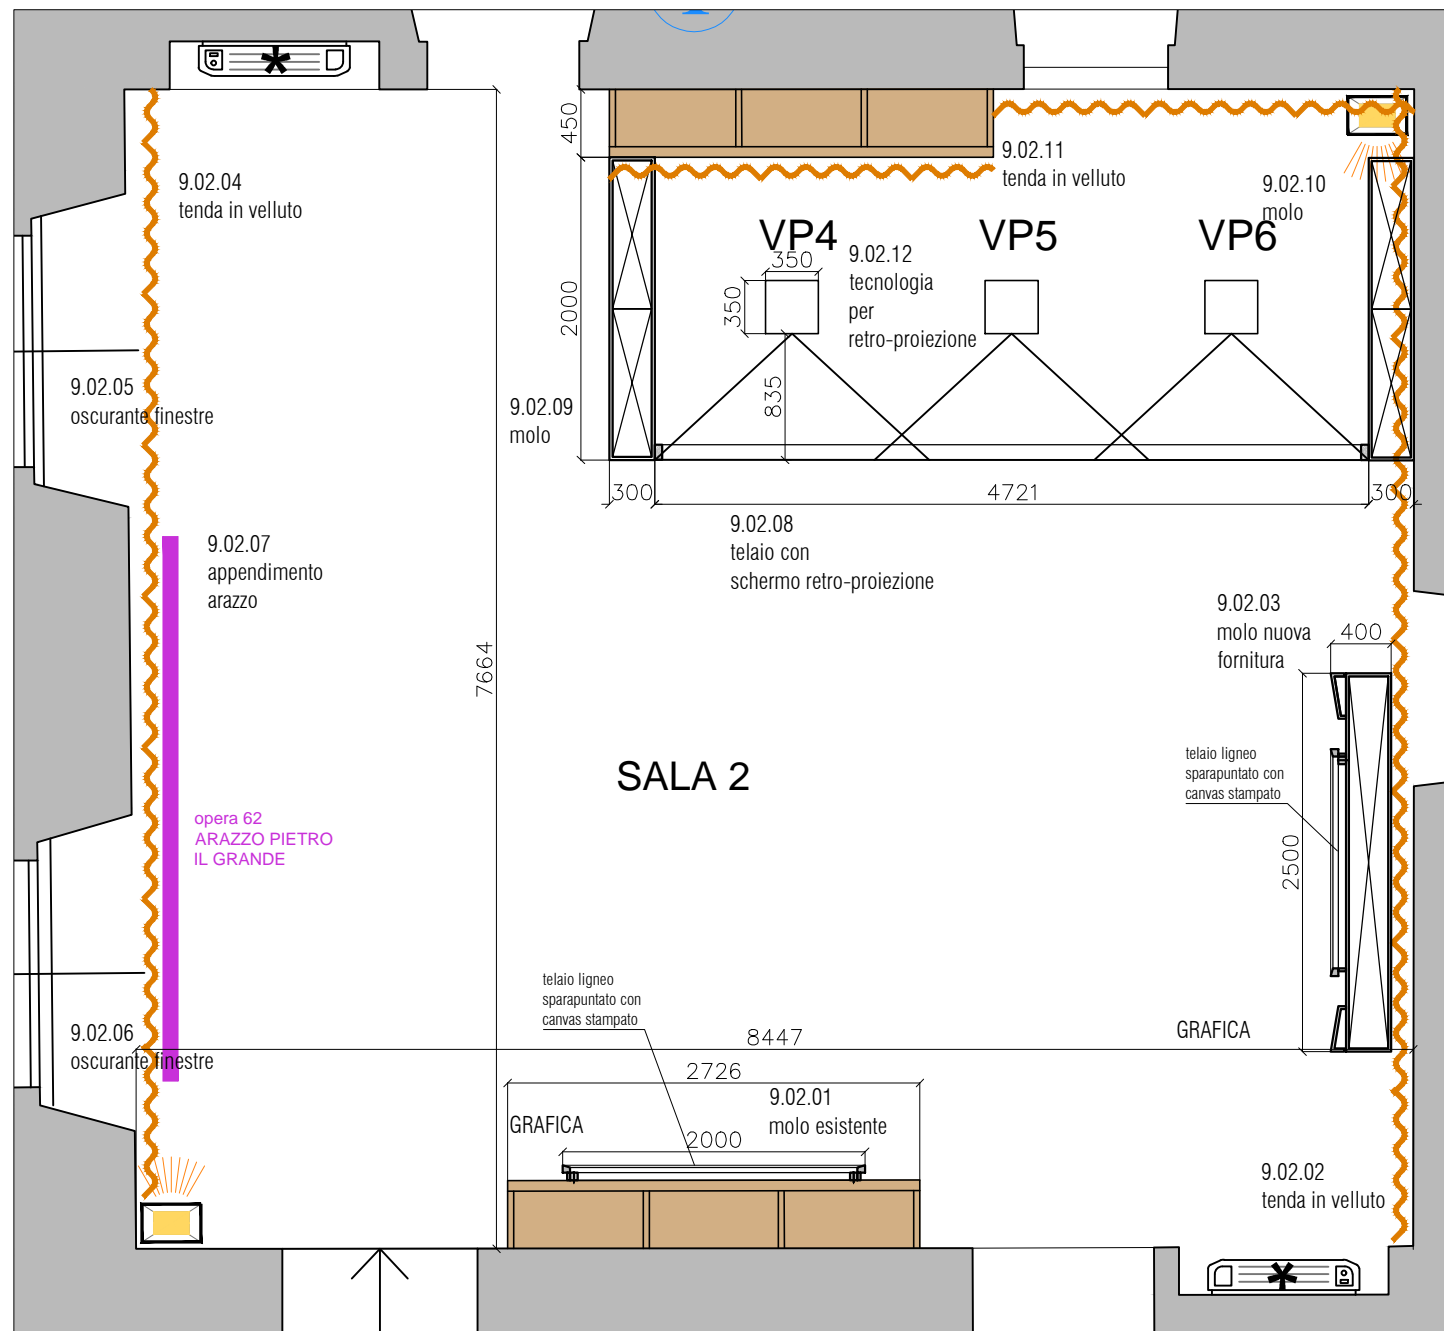








sezione retro- proiezione





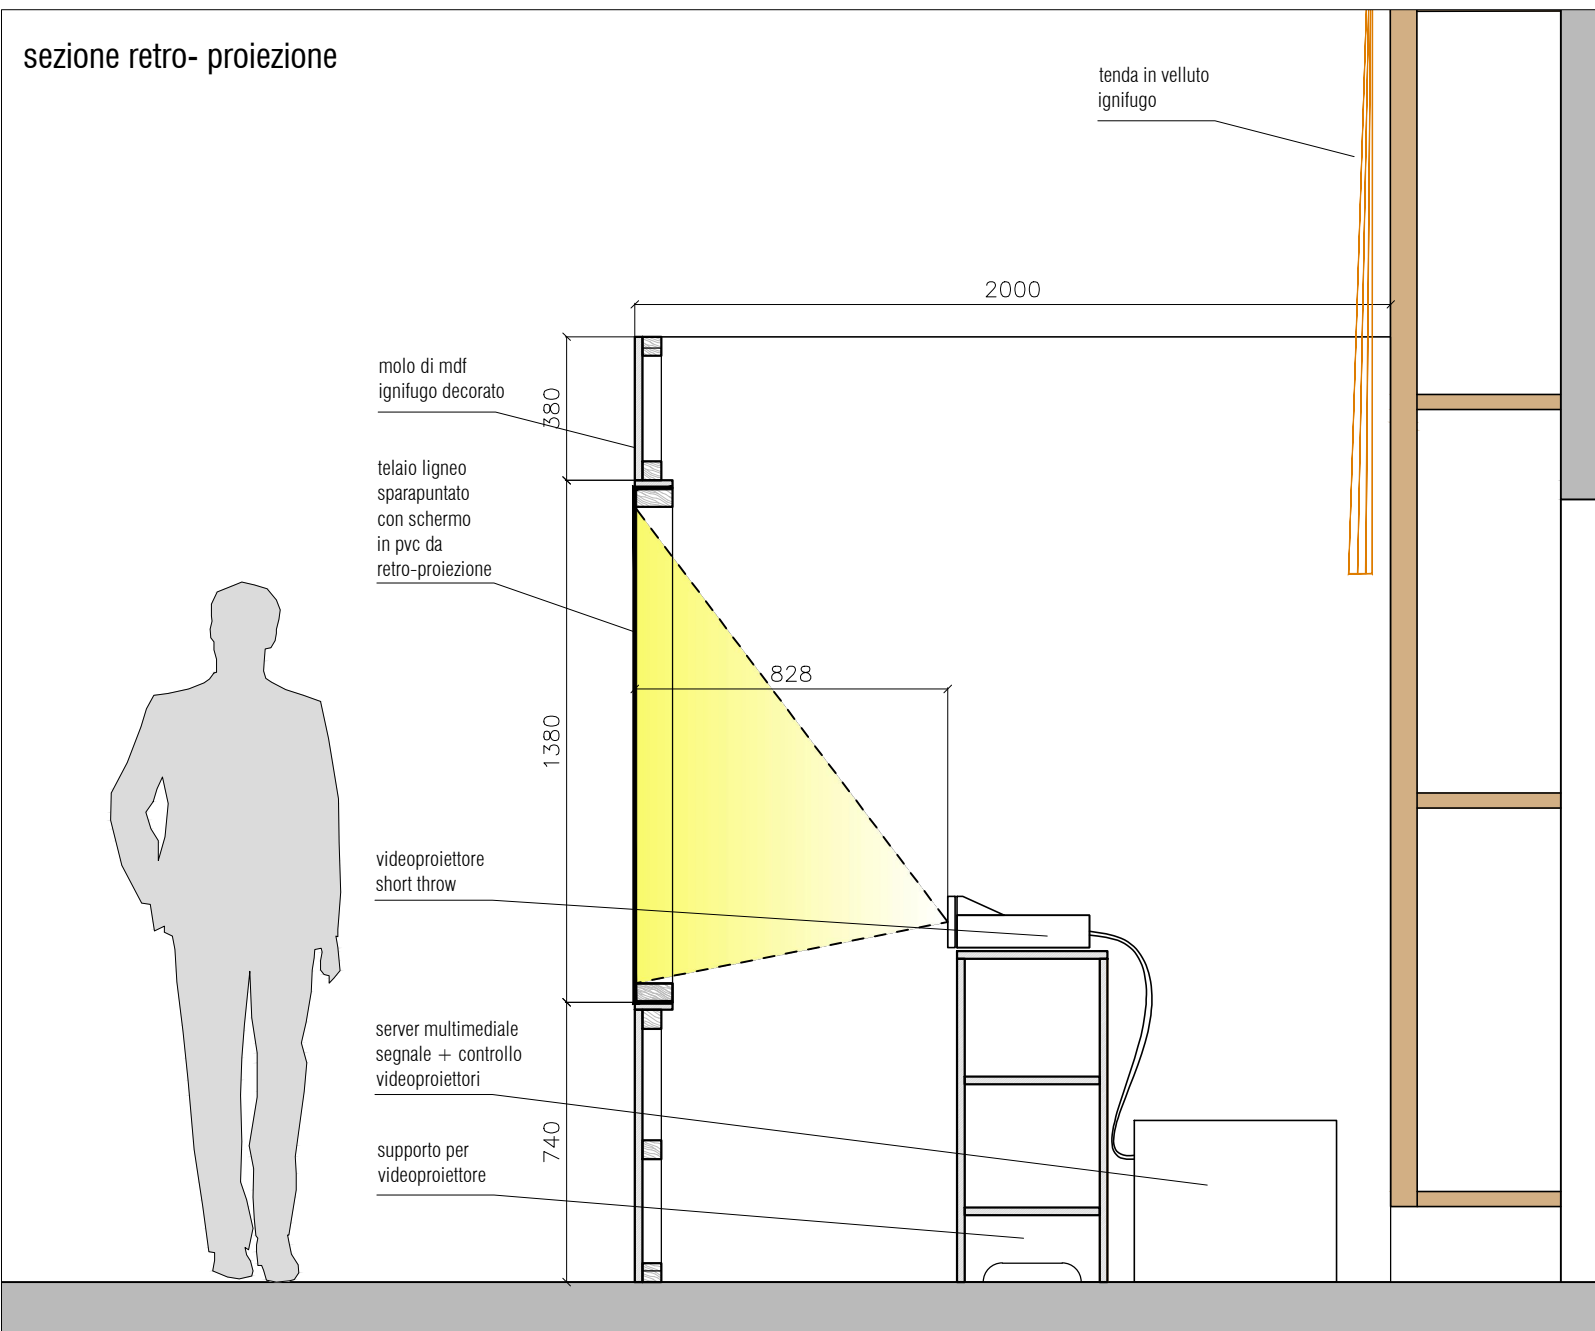


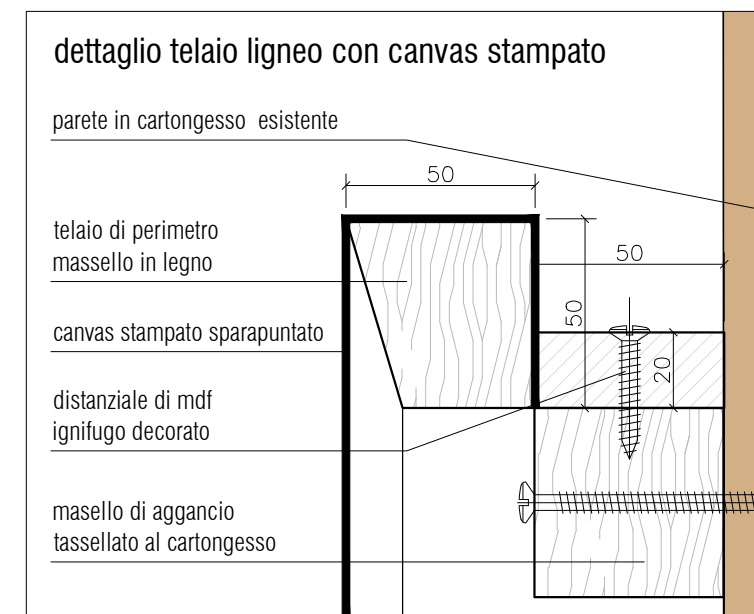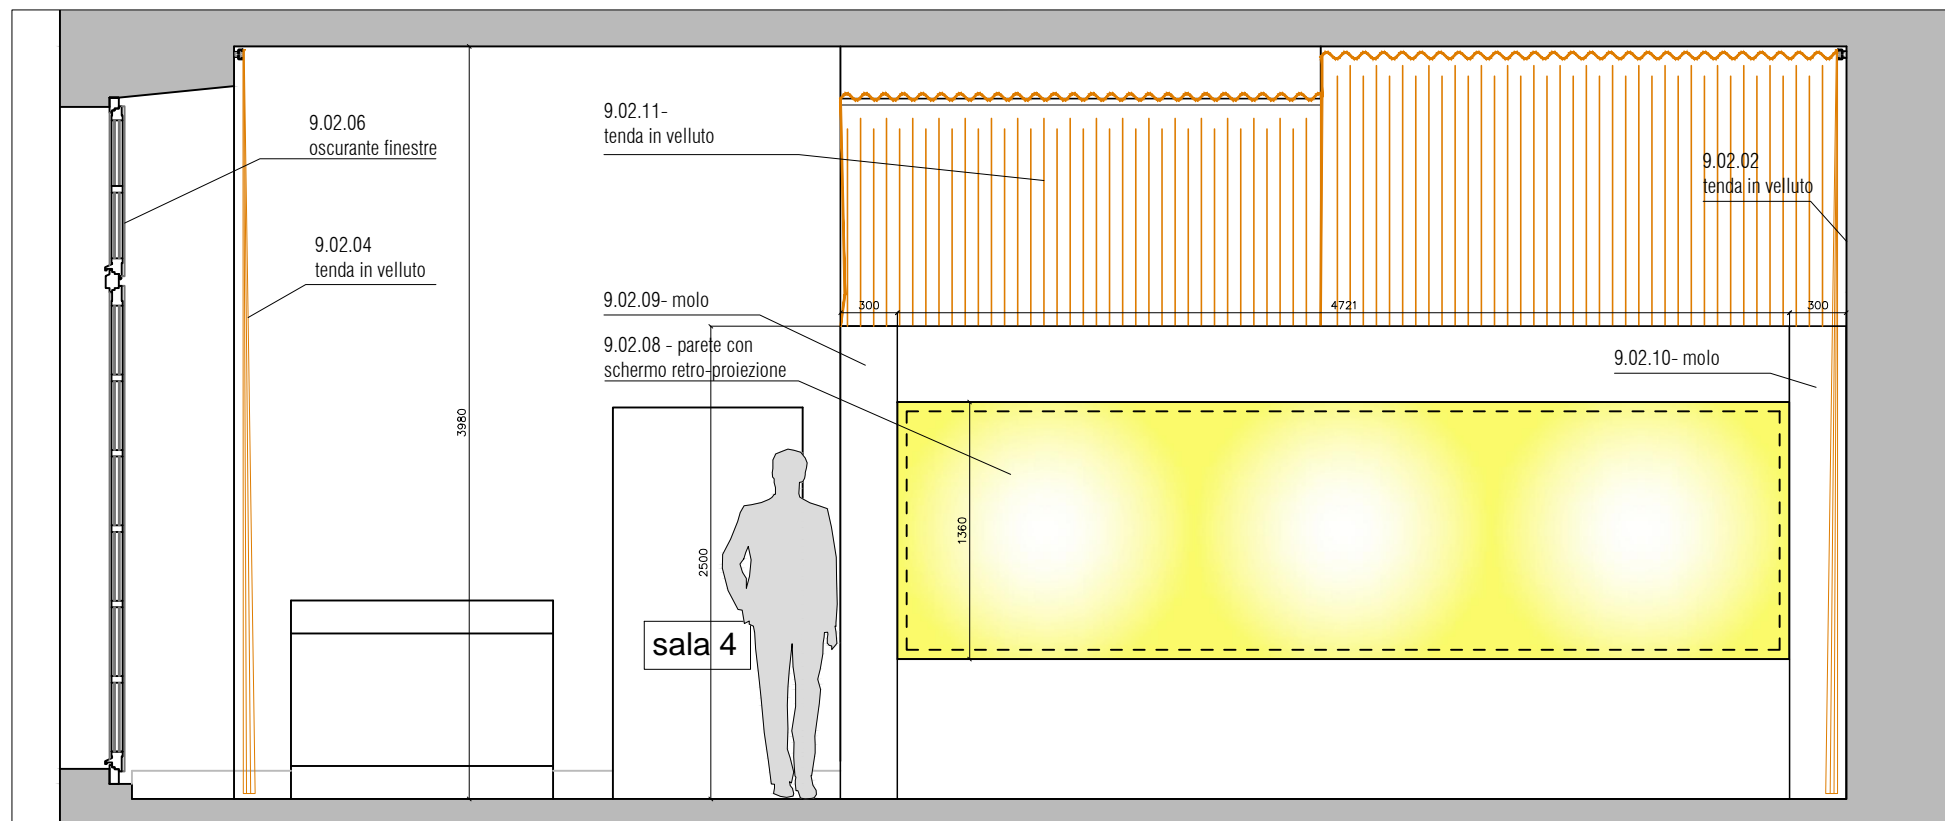
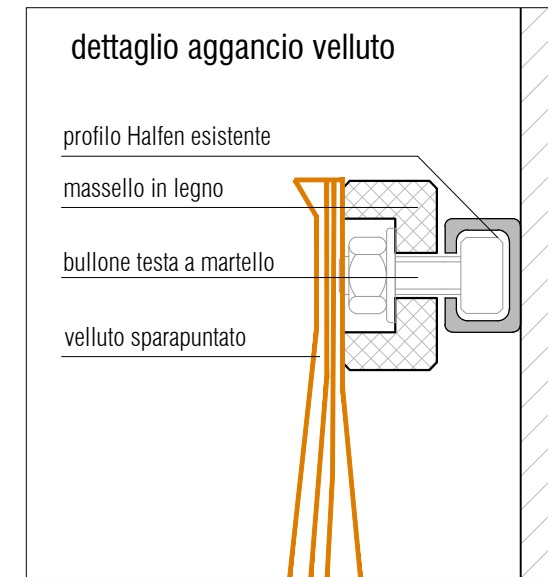
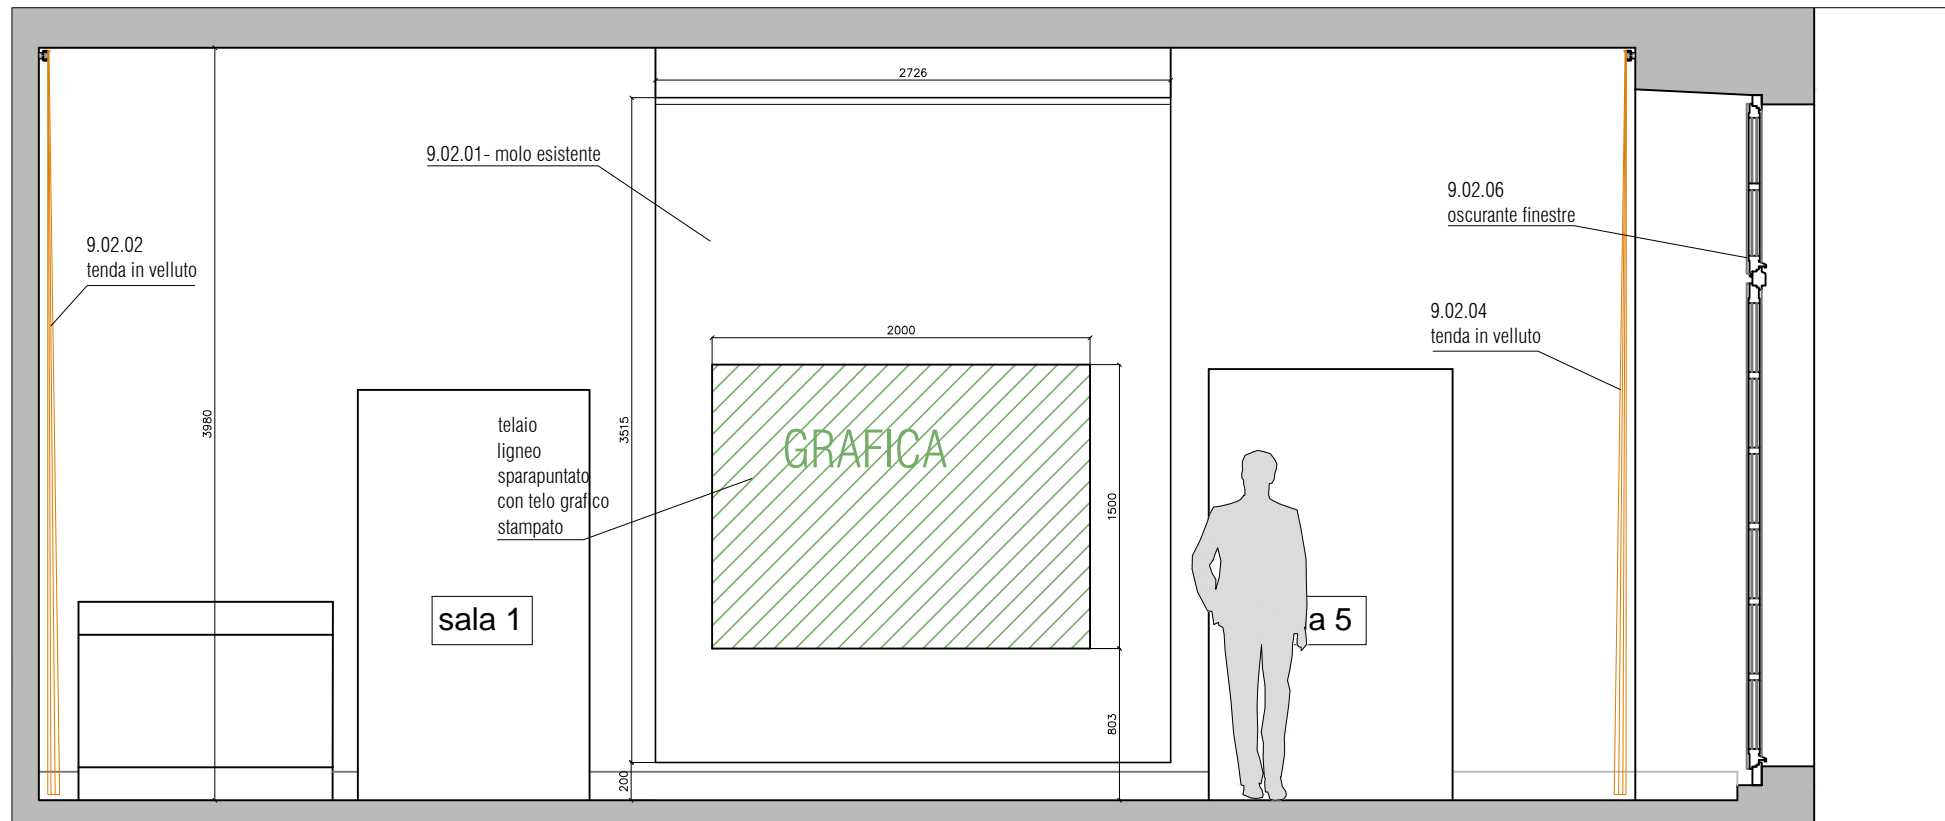





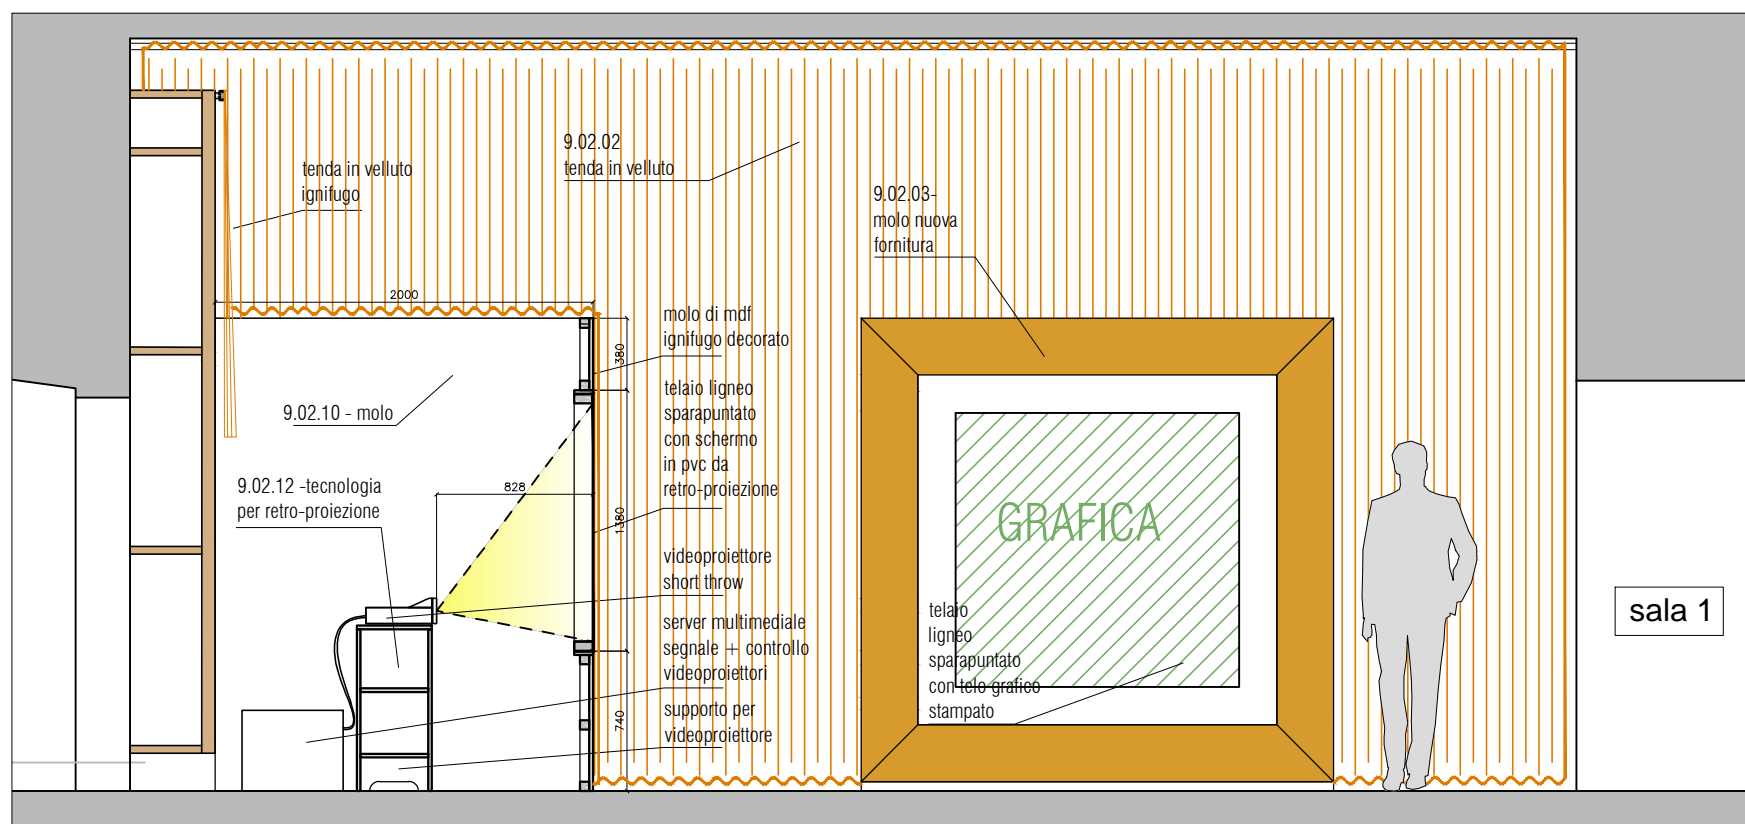
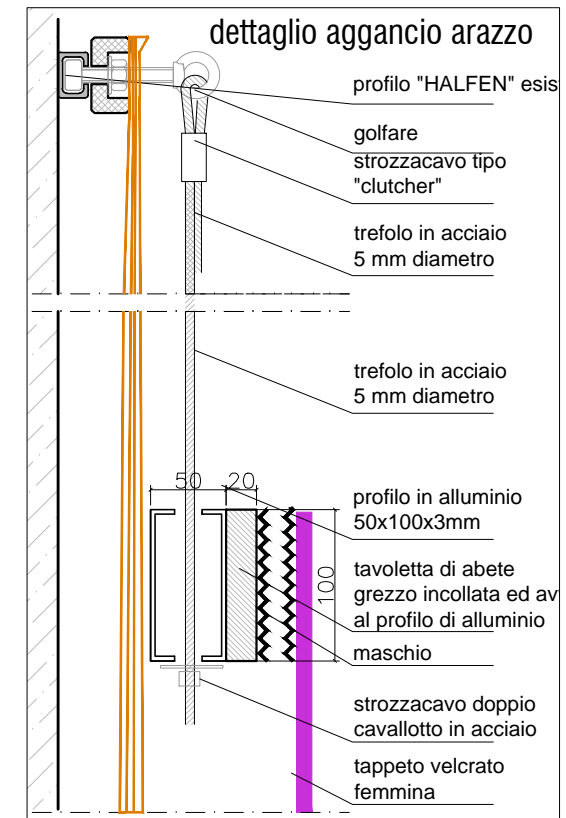
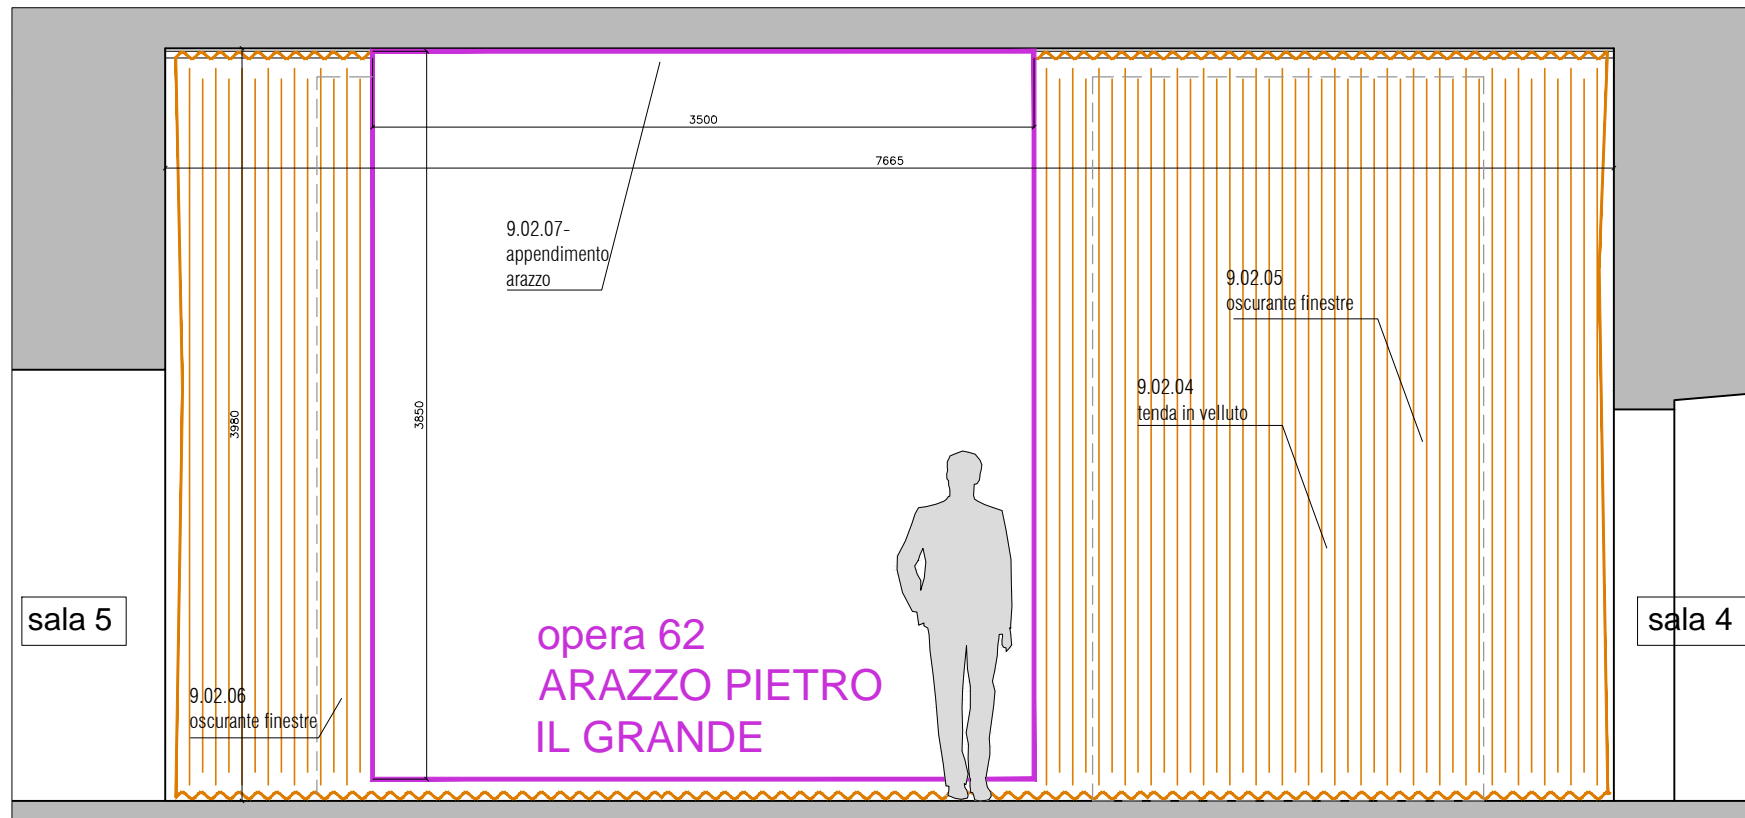




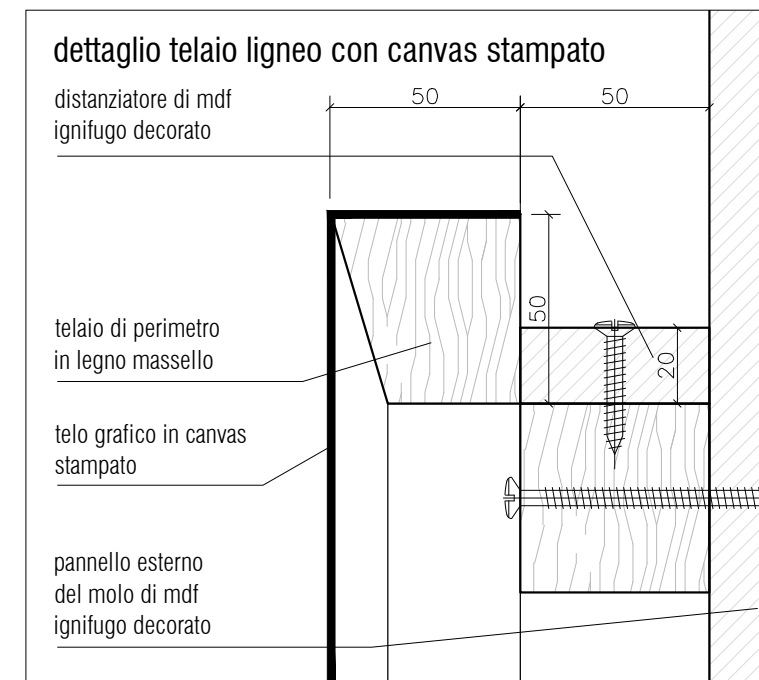
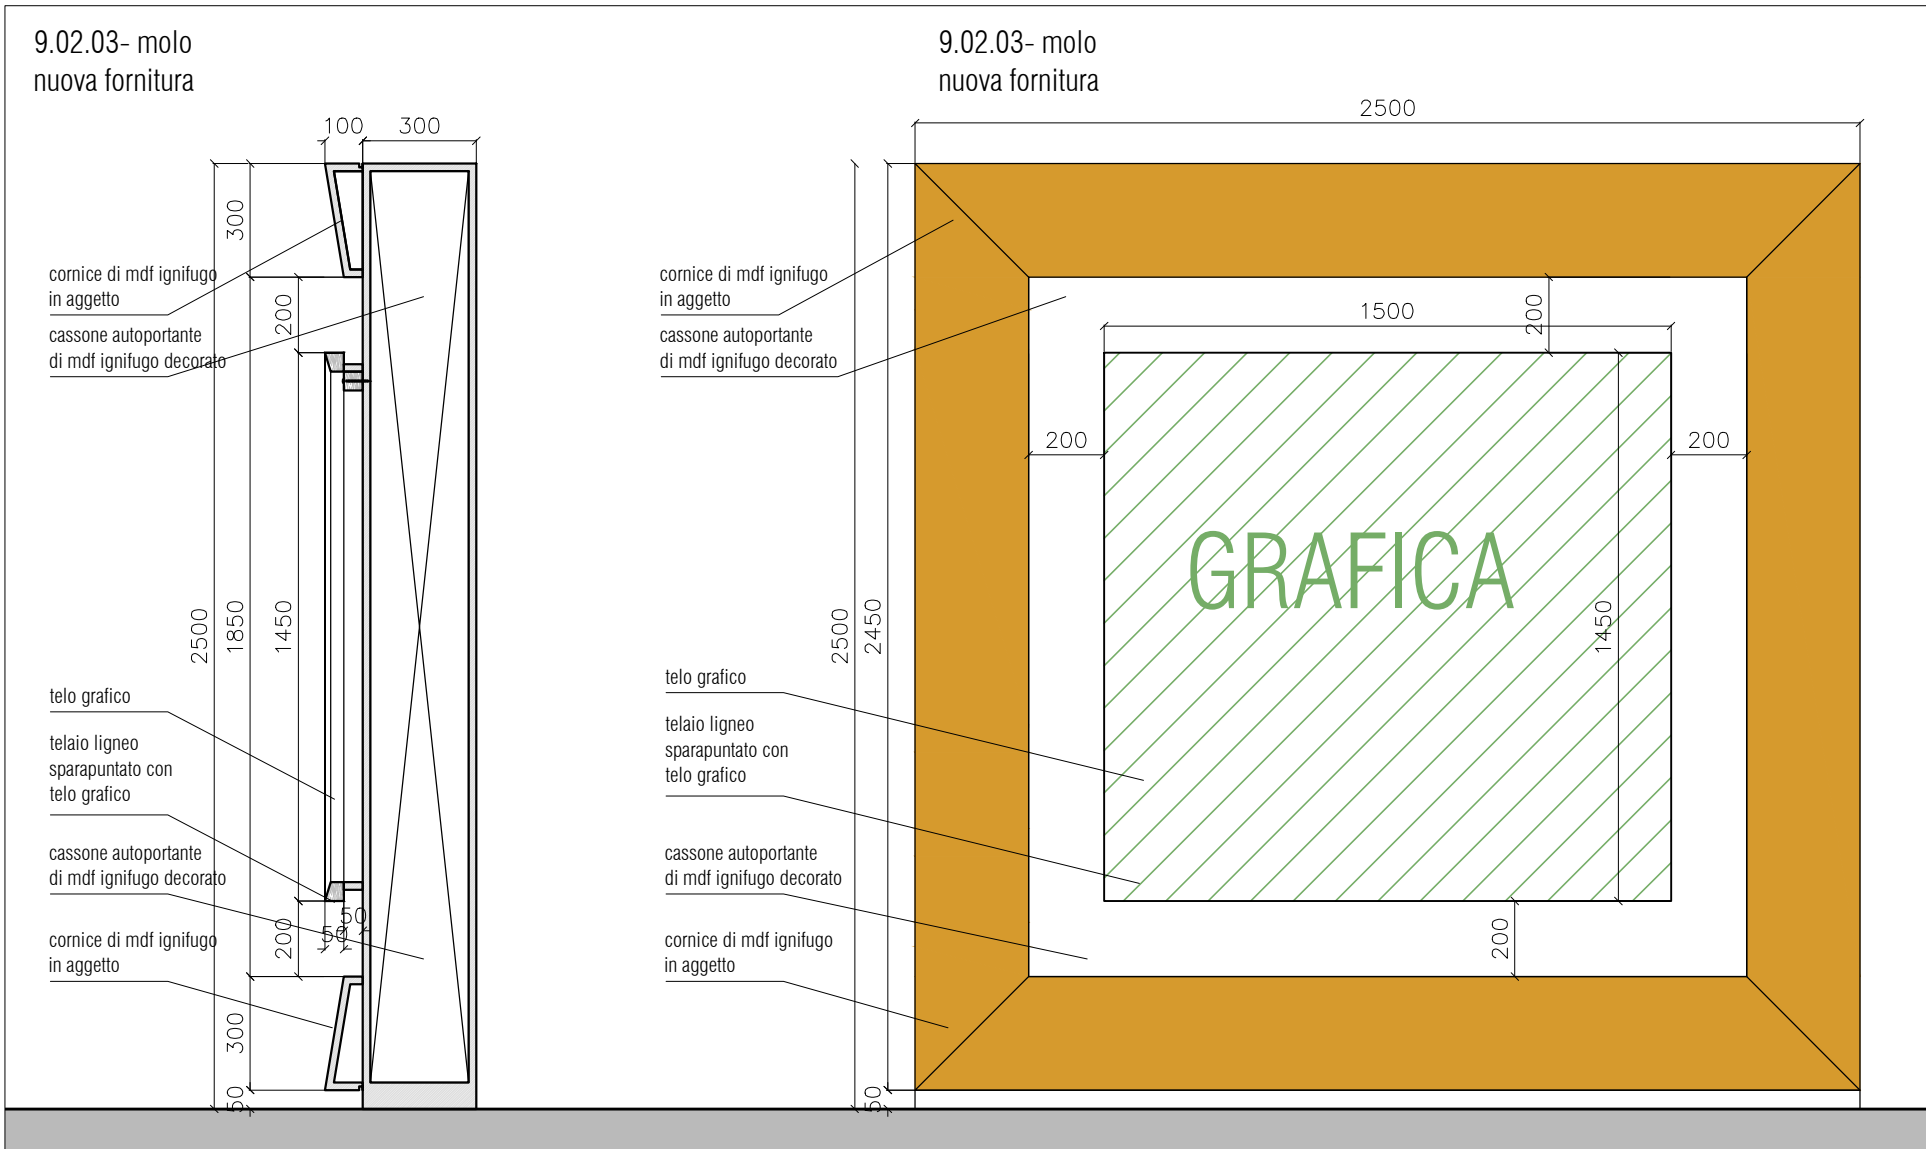


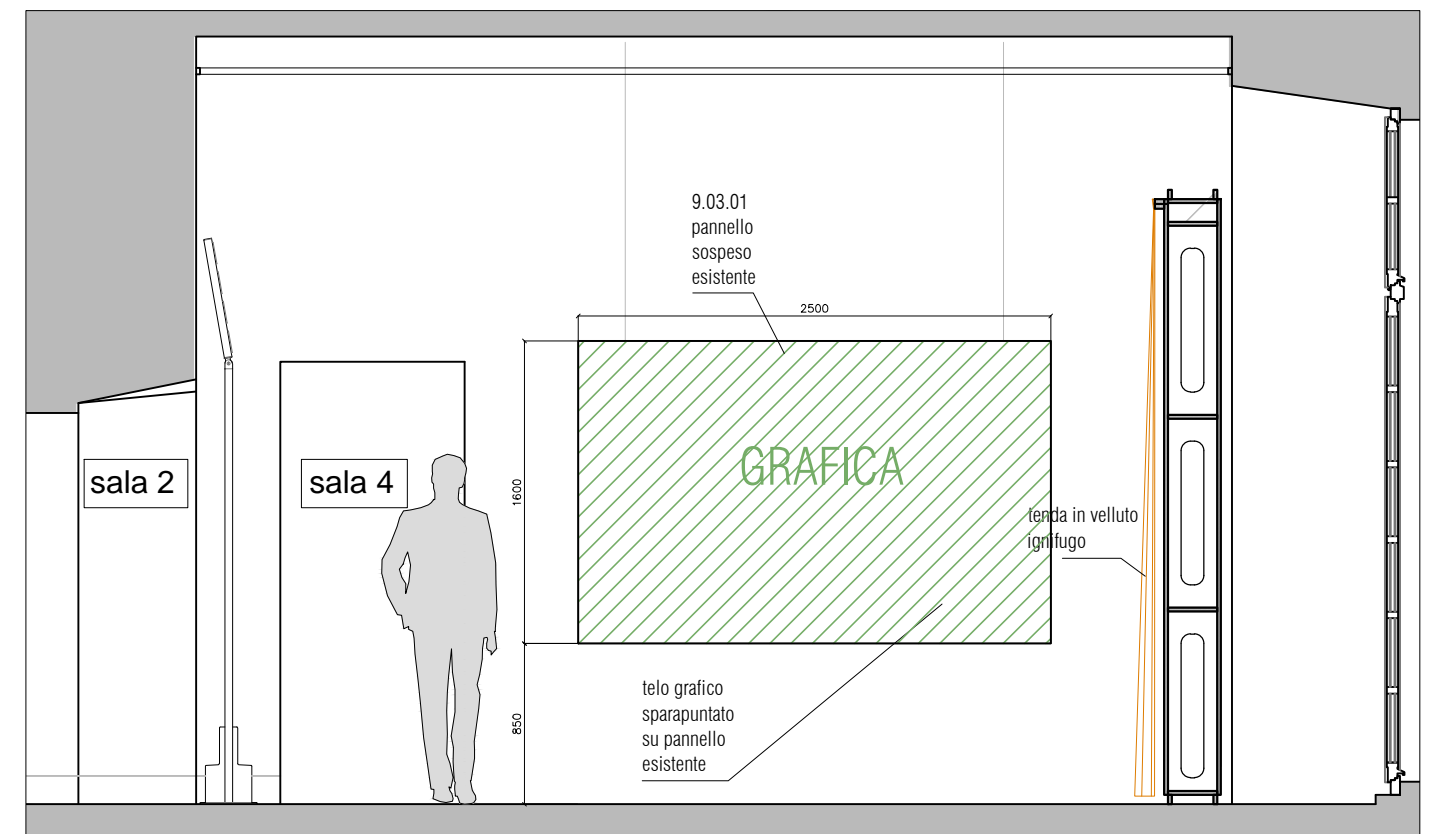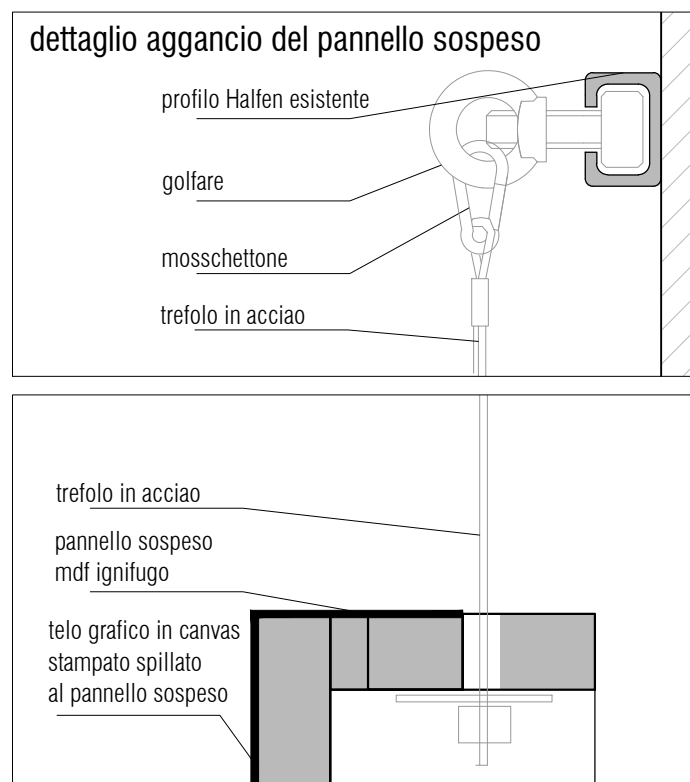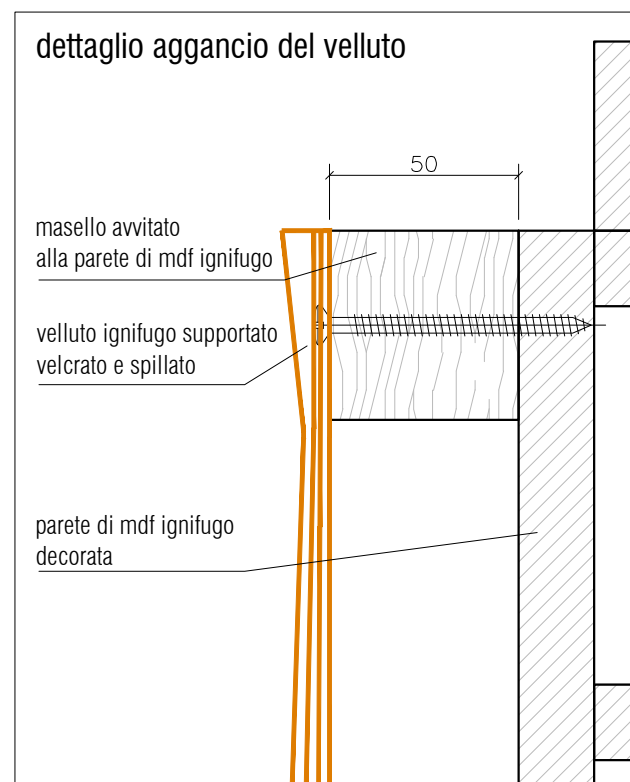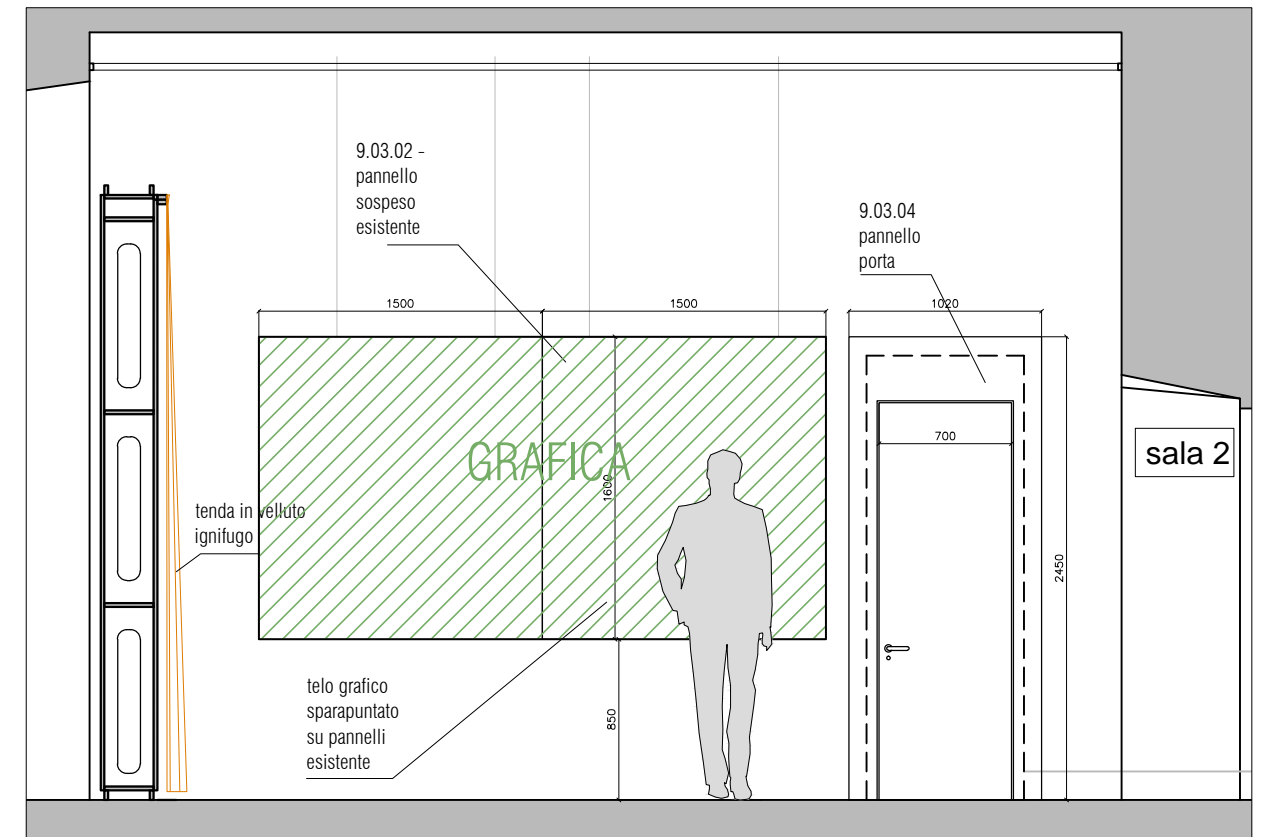
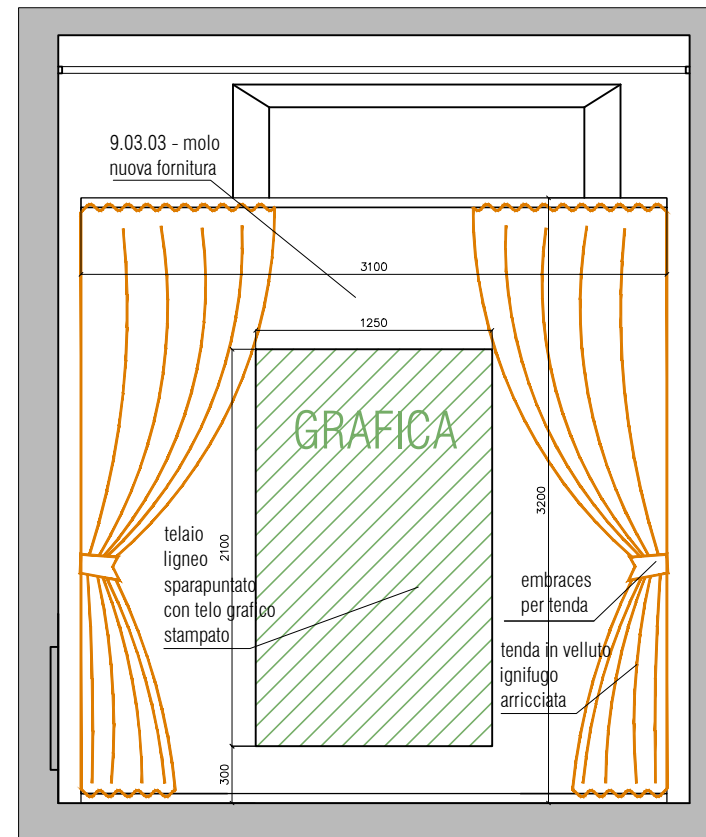
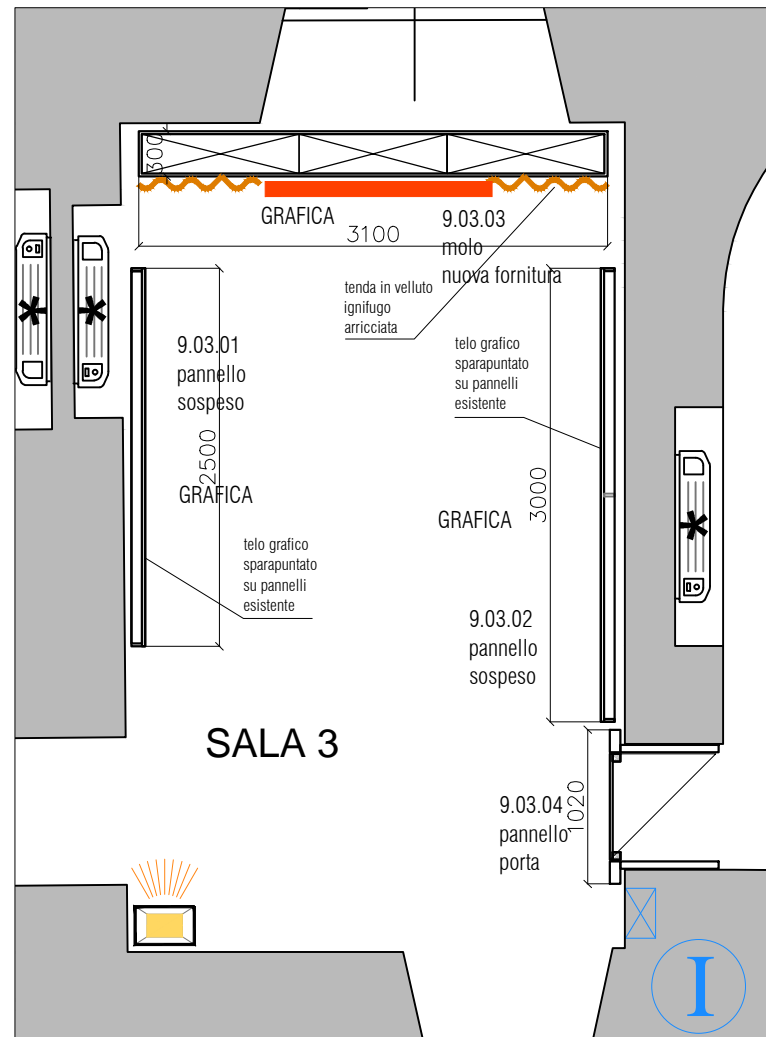


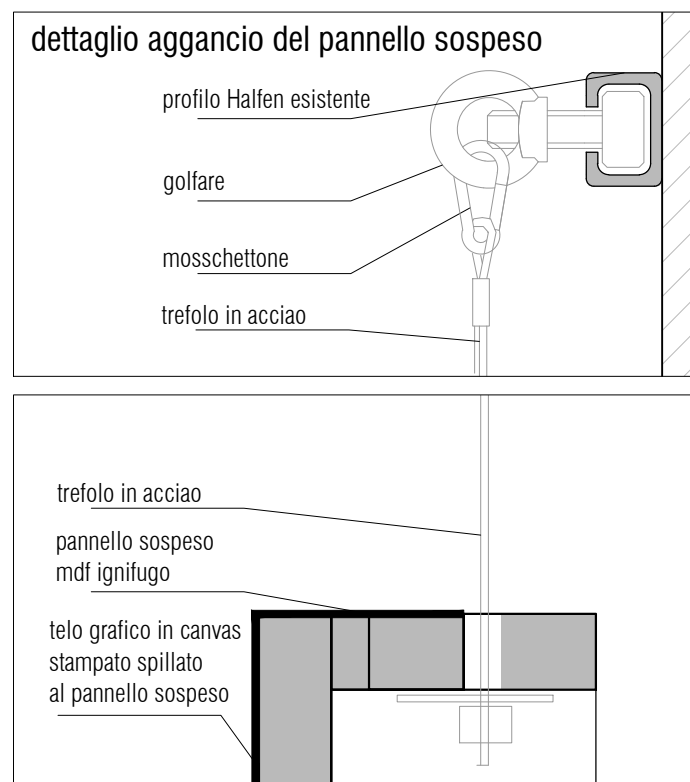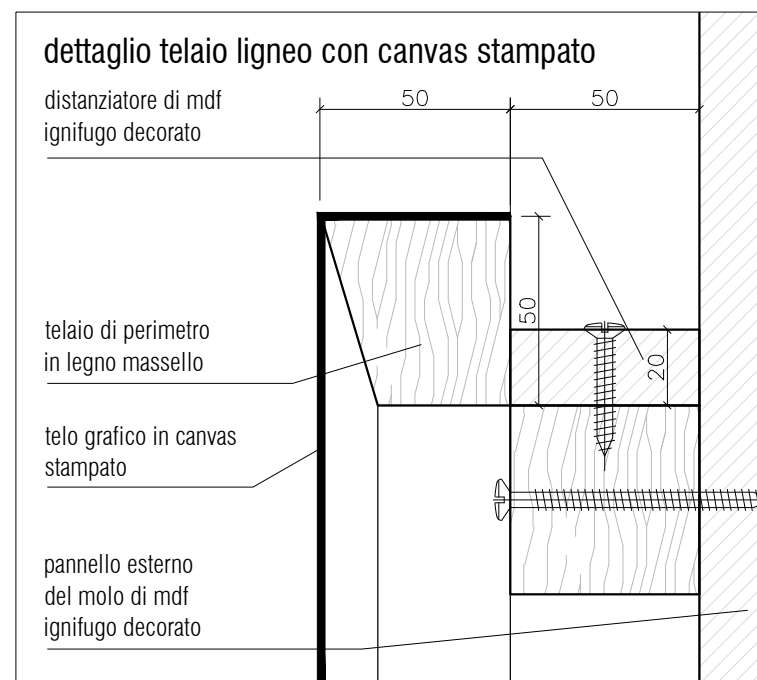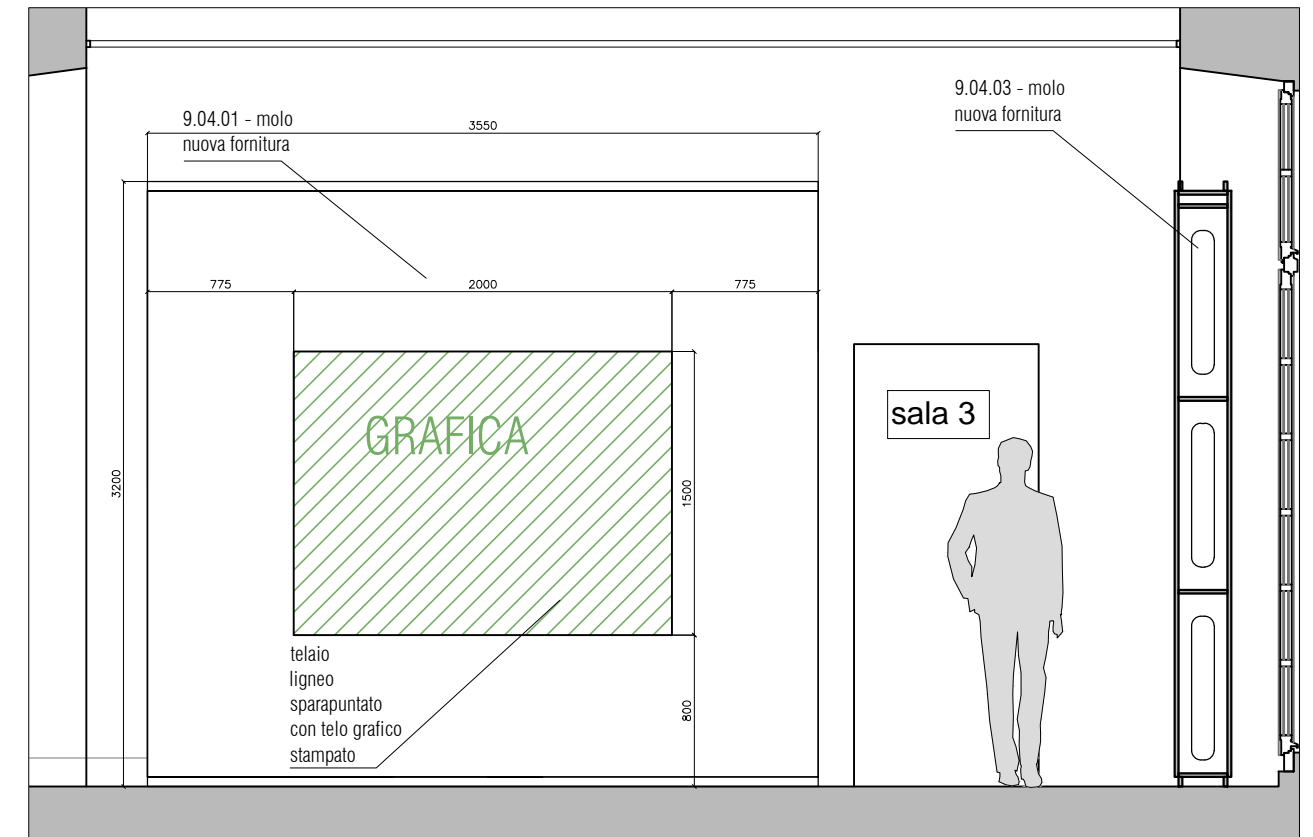
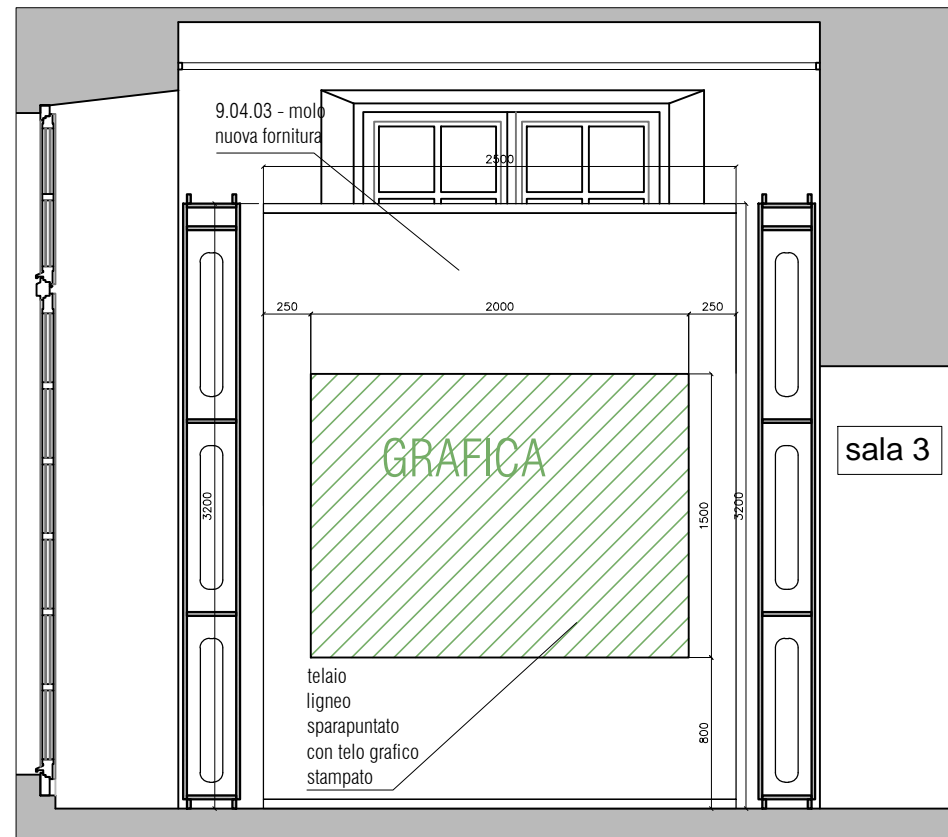
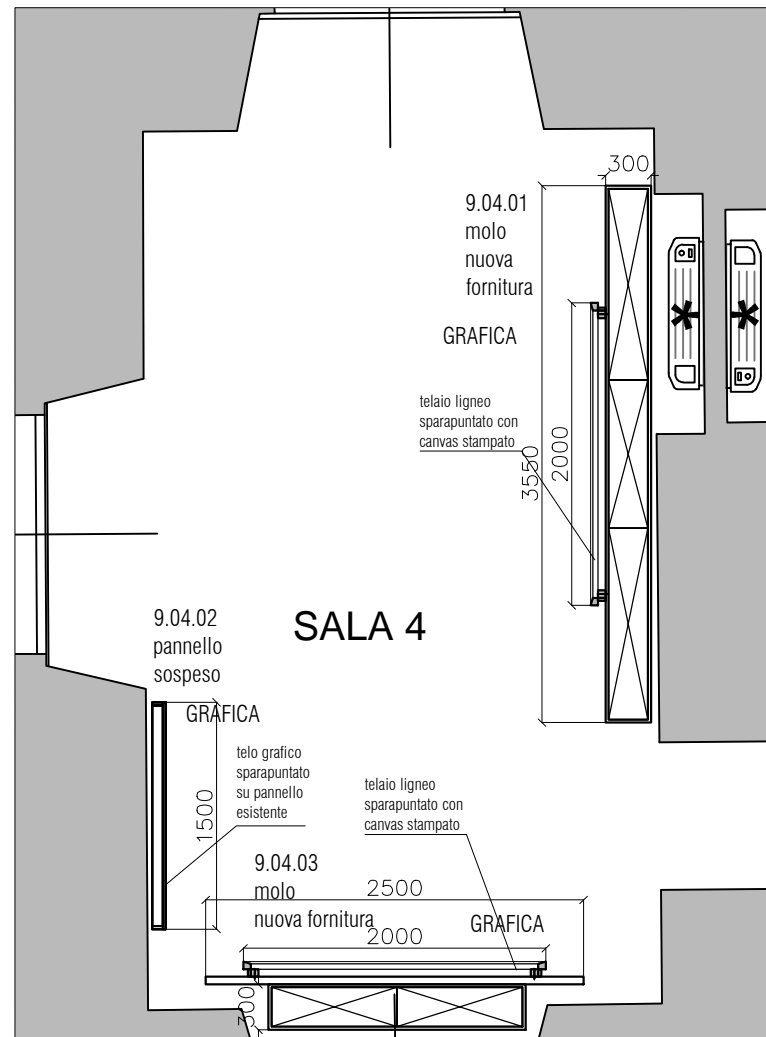


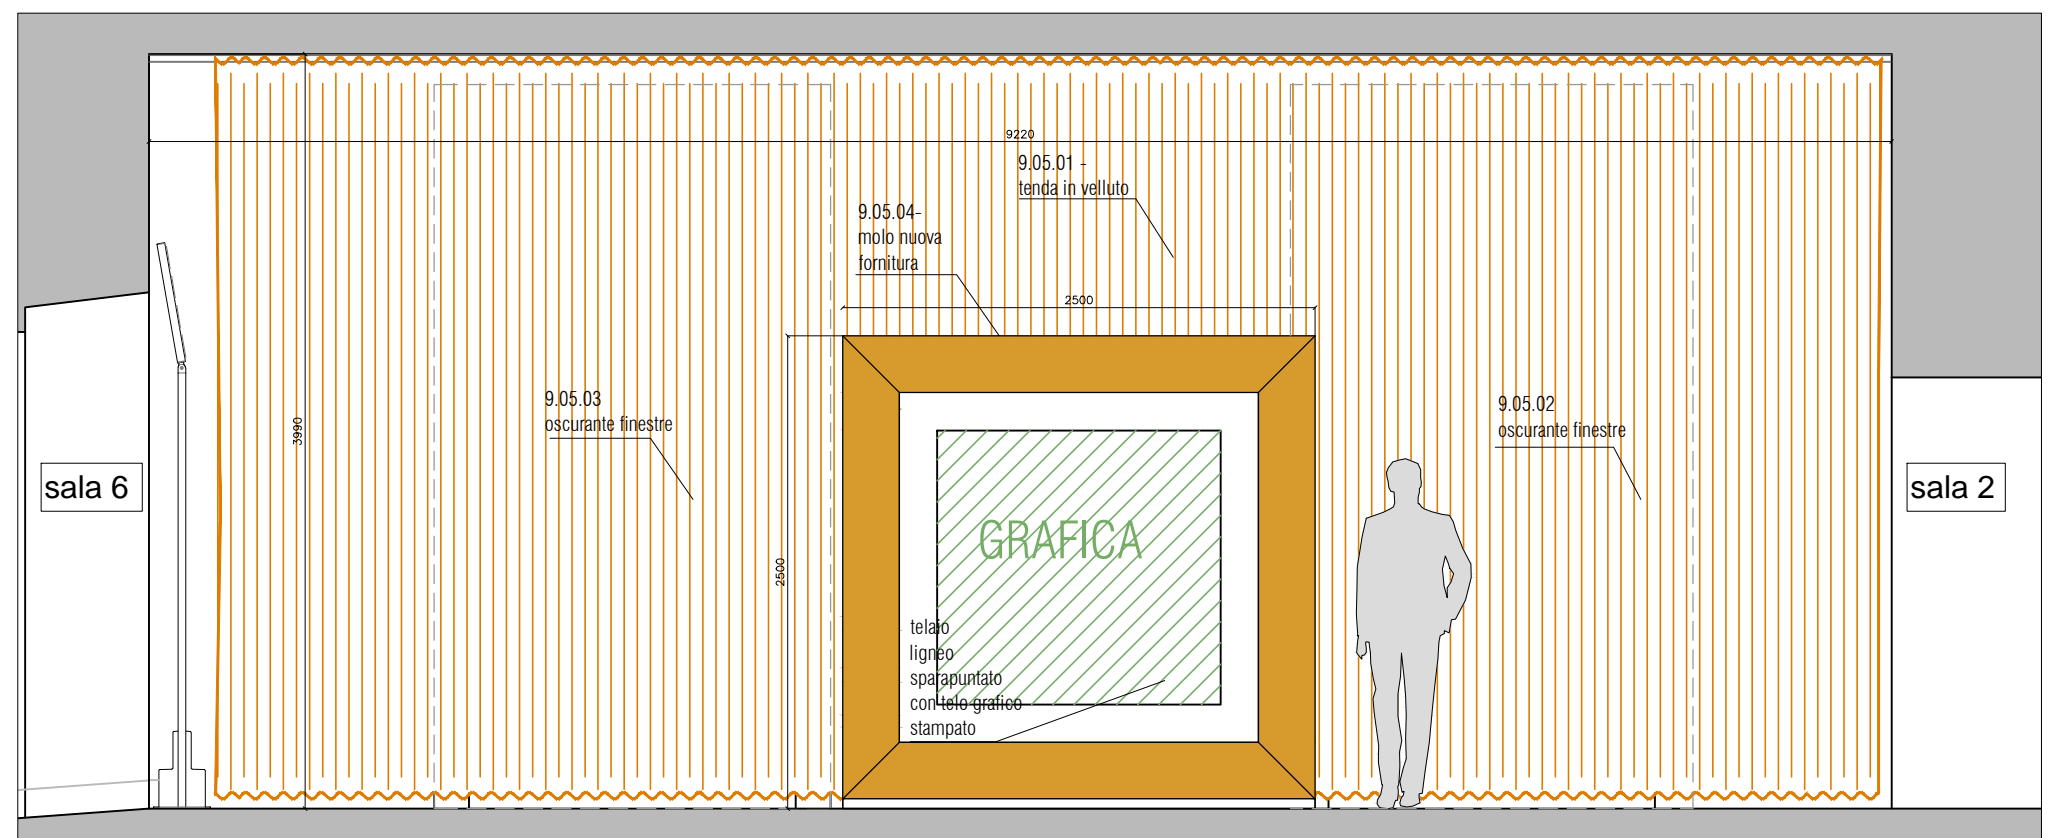
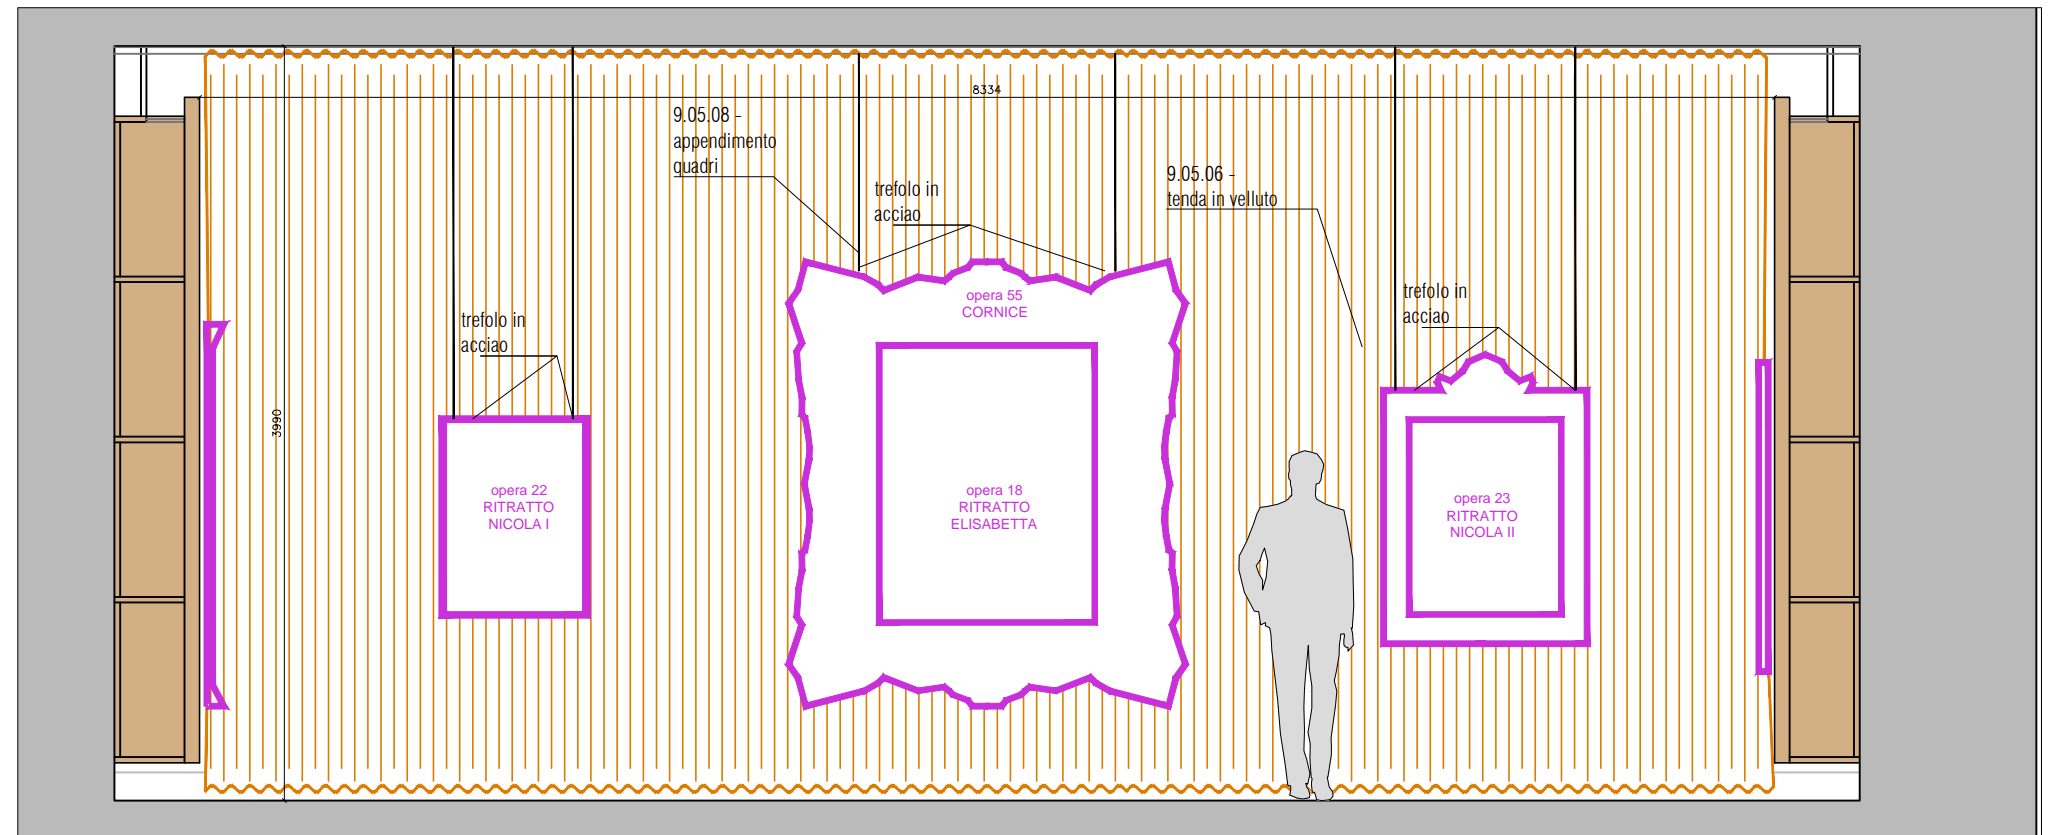
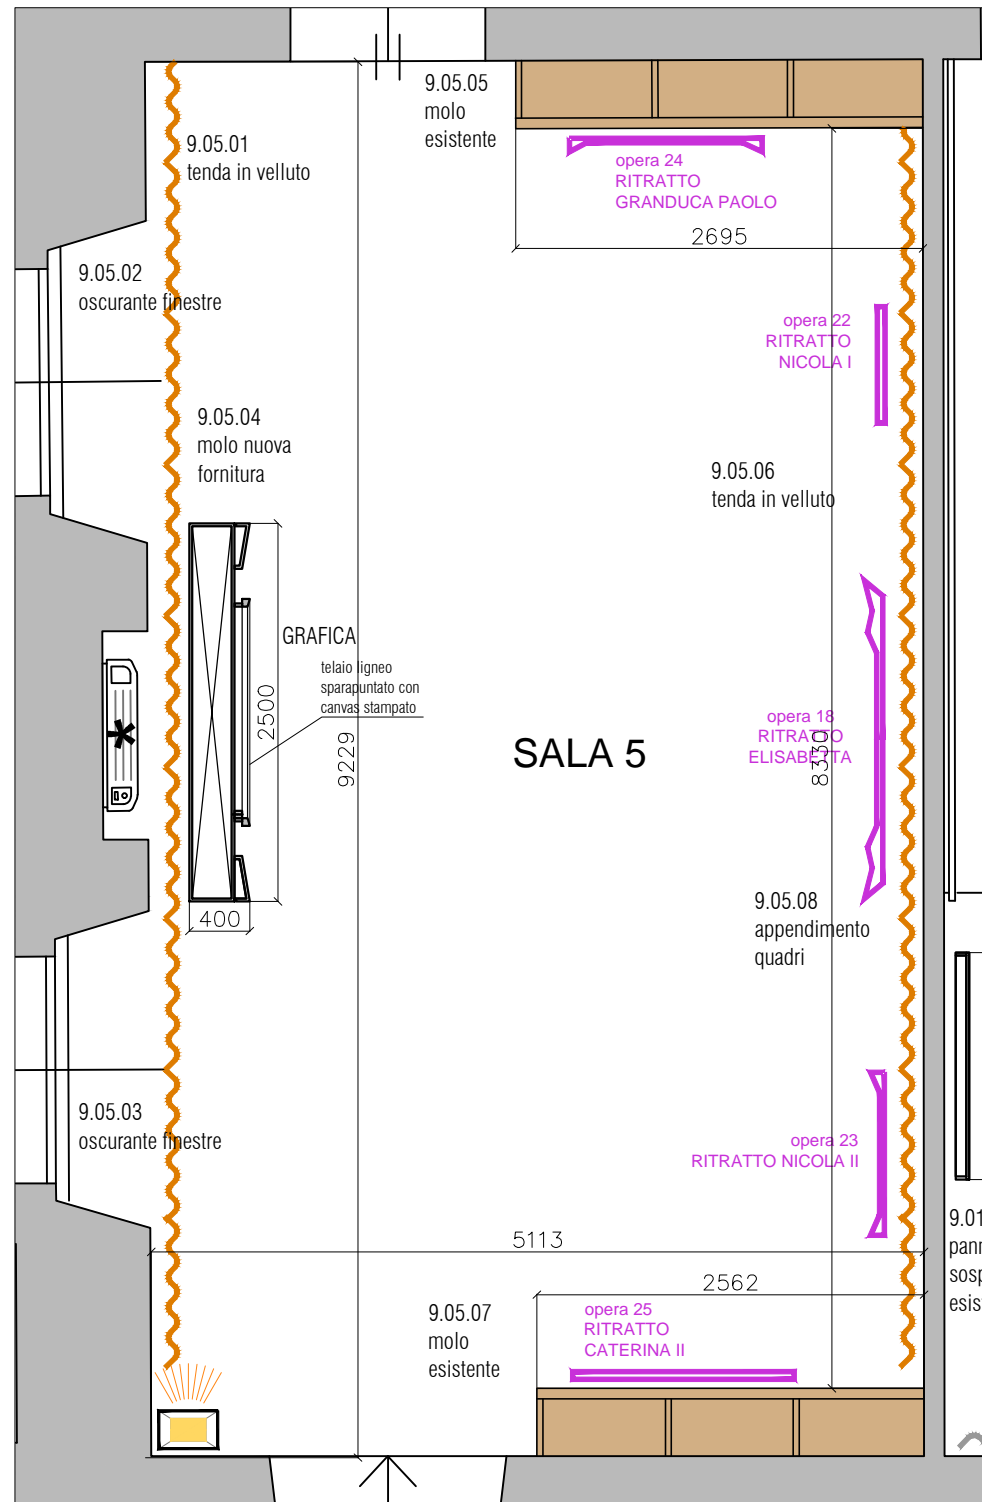


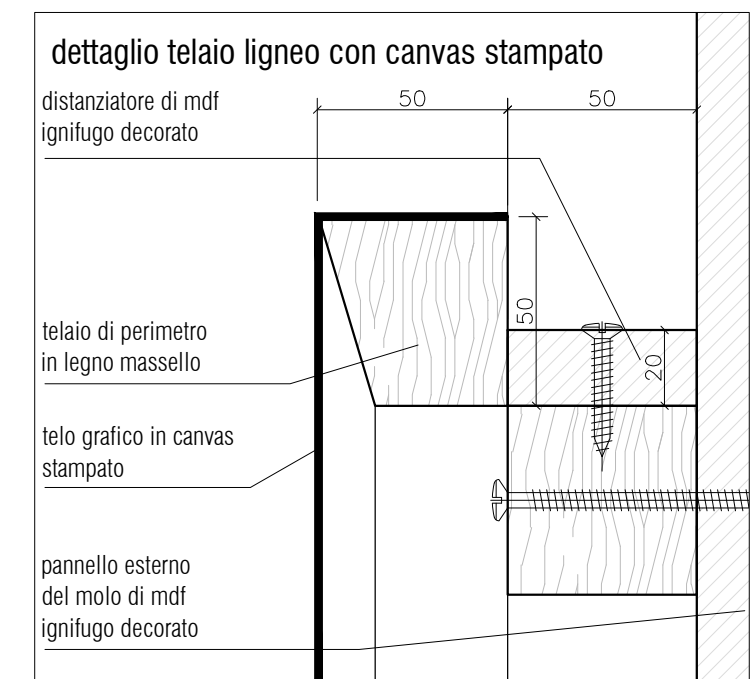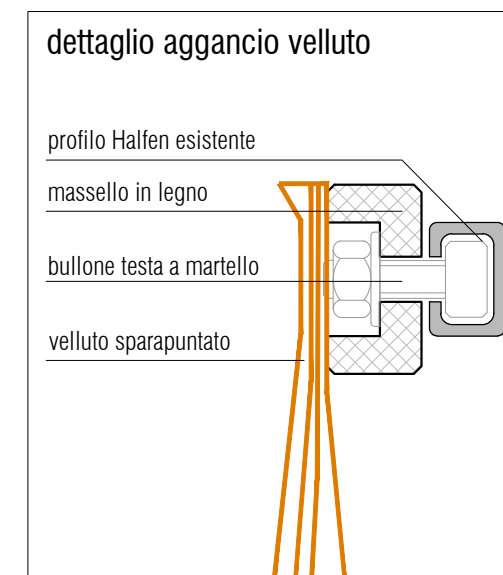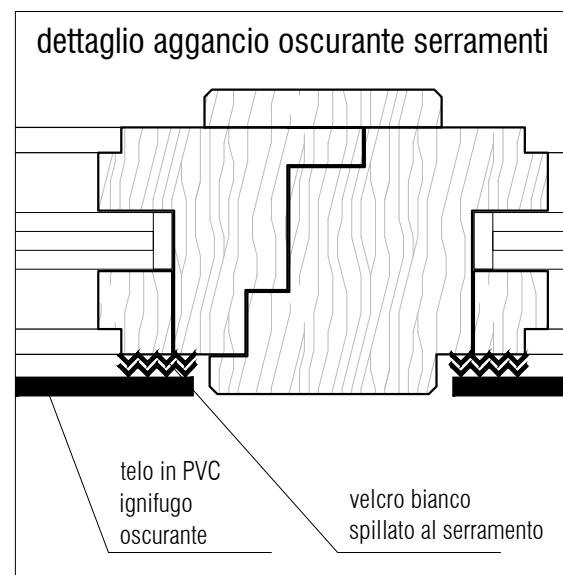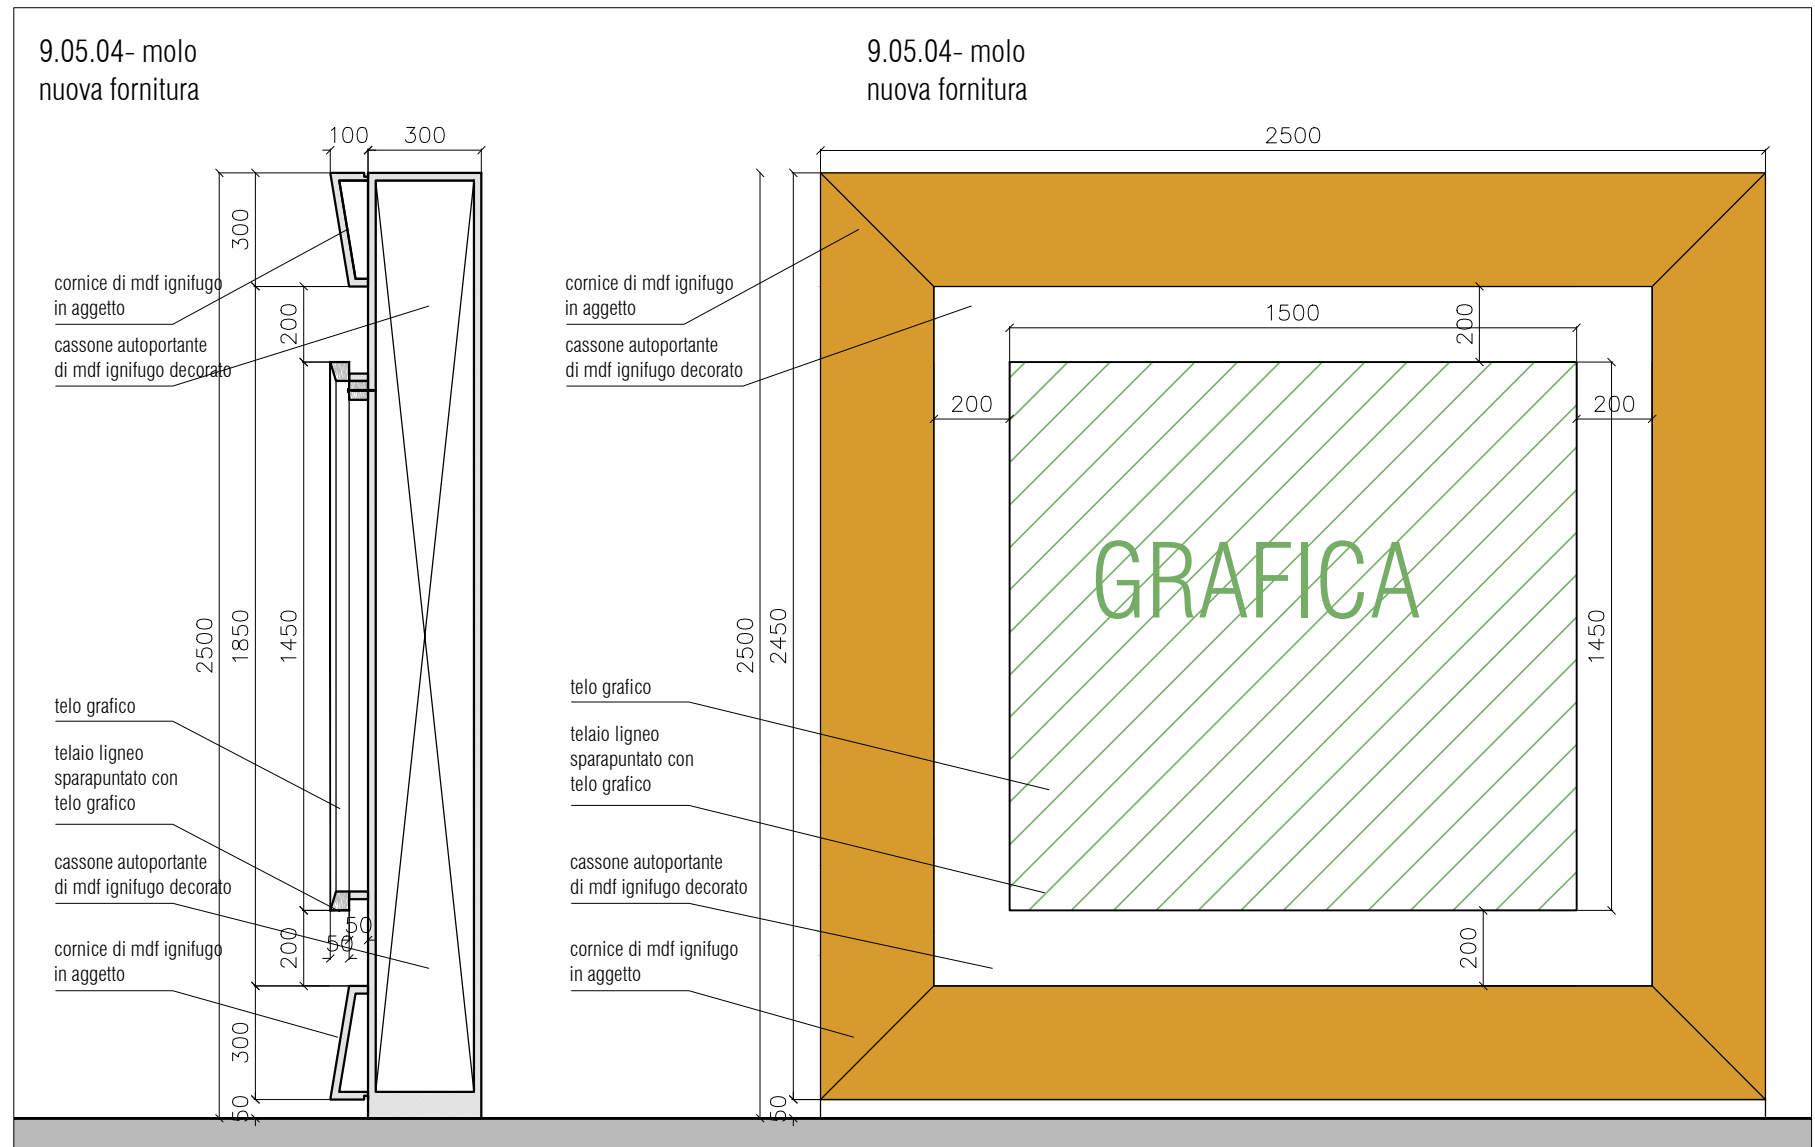
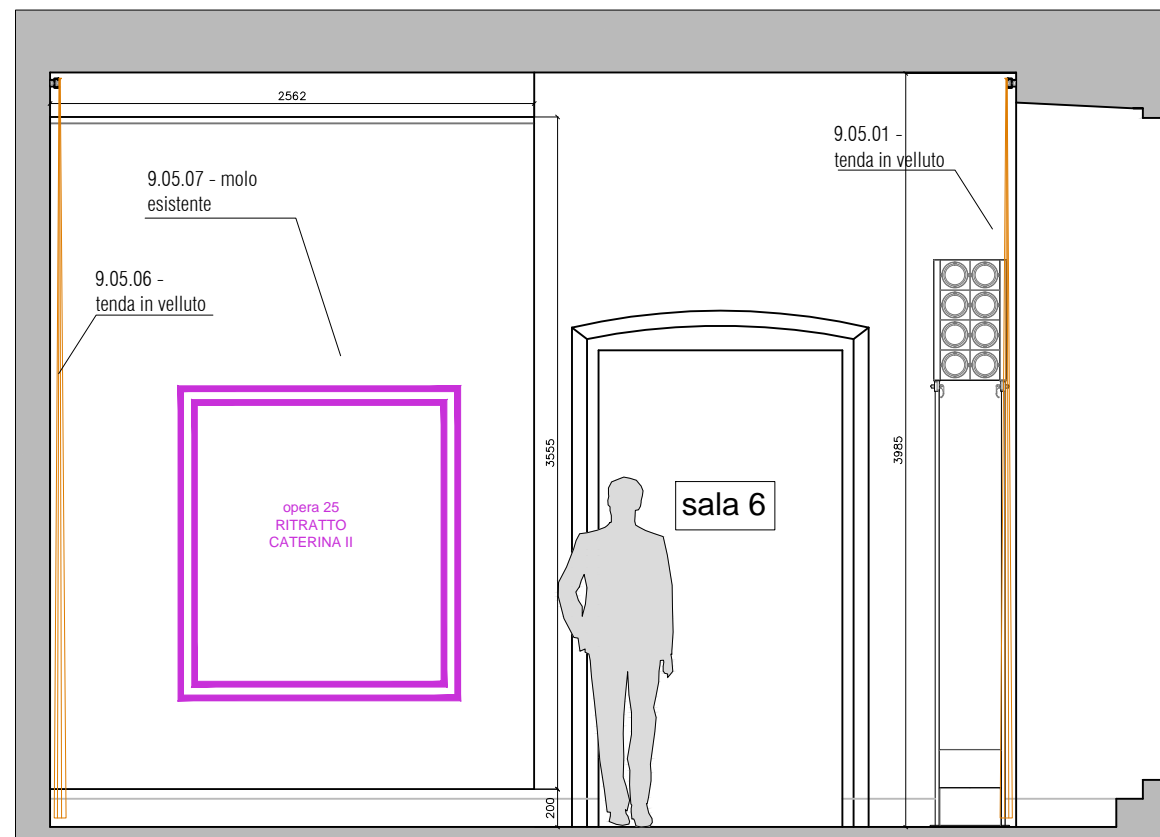
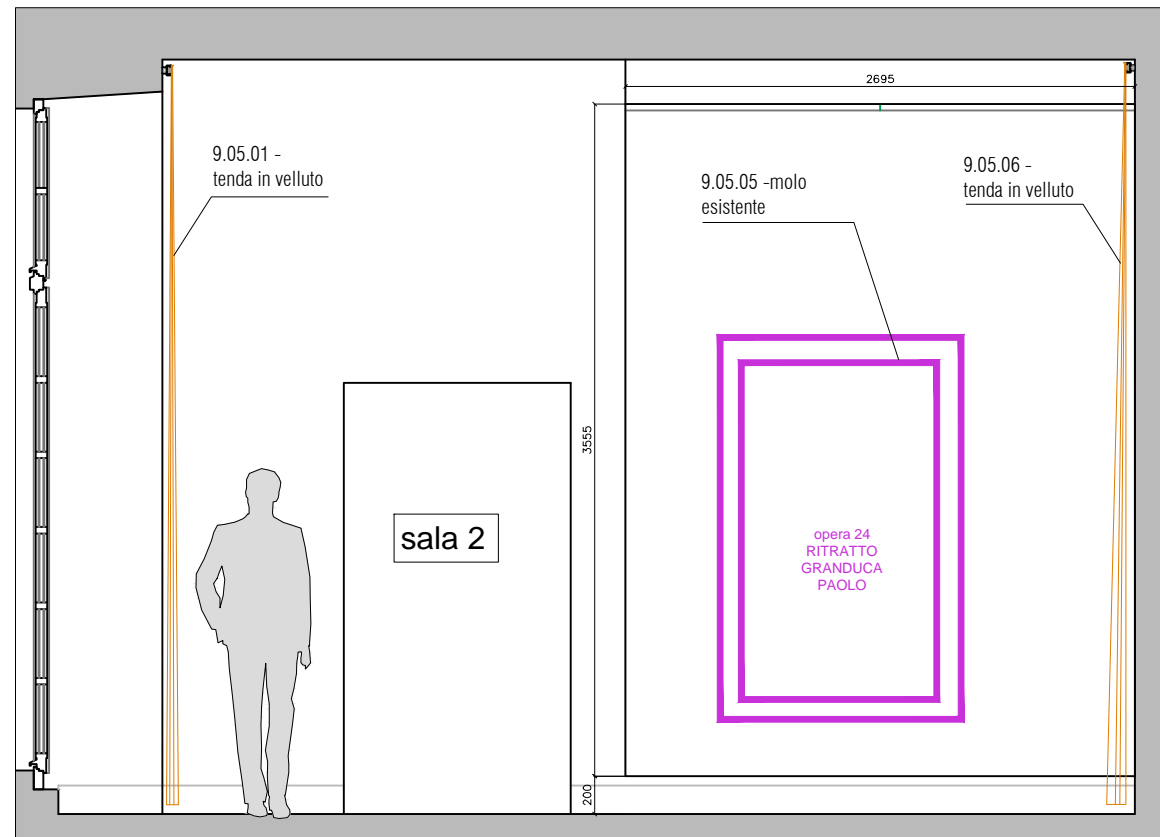


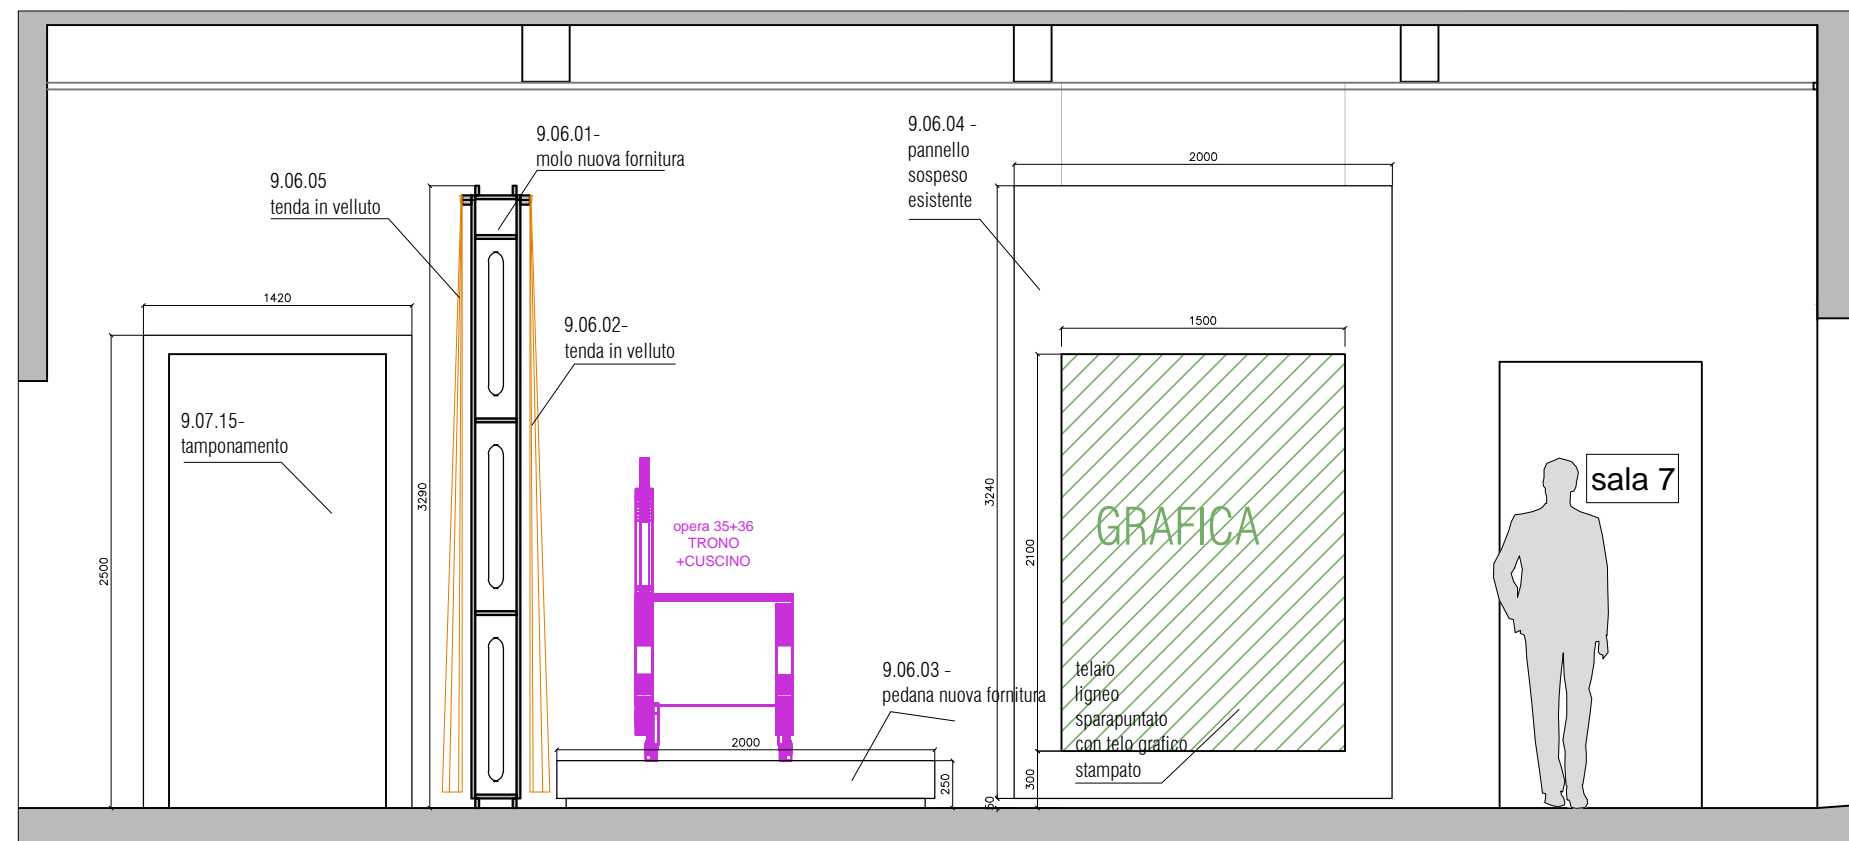
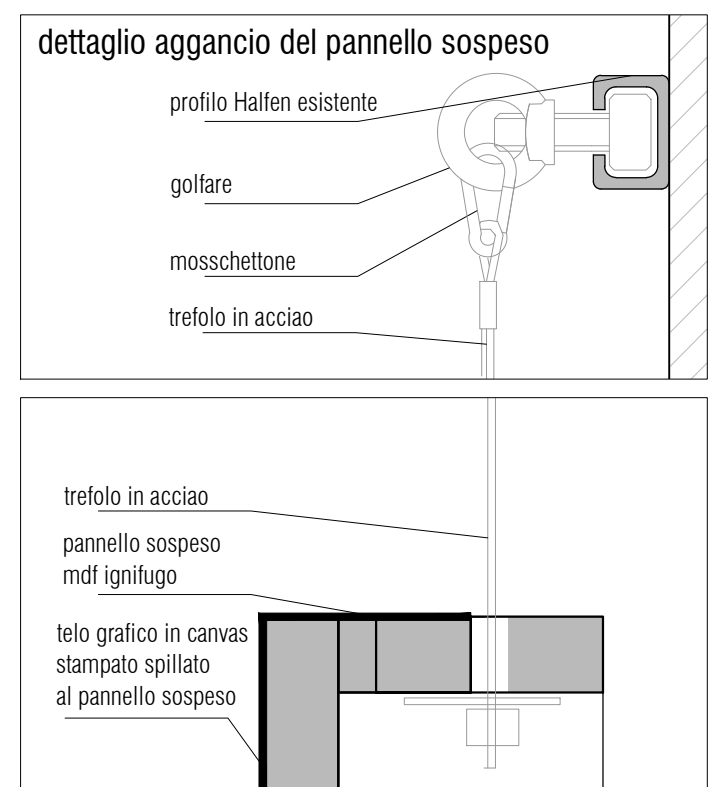
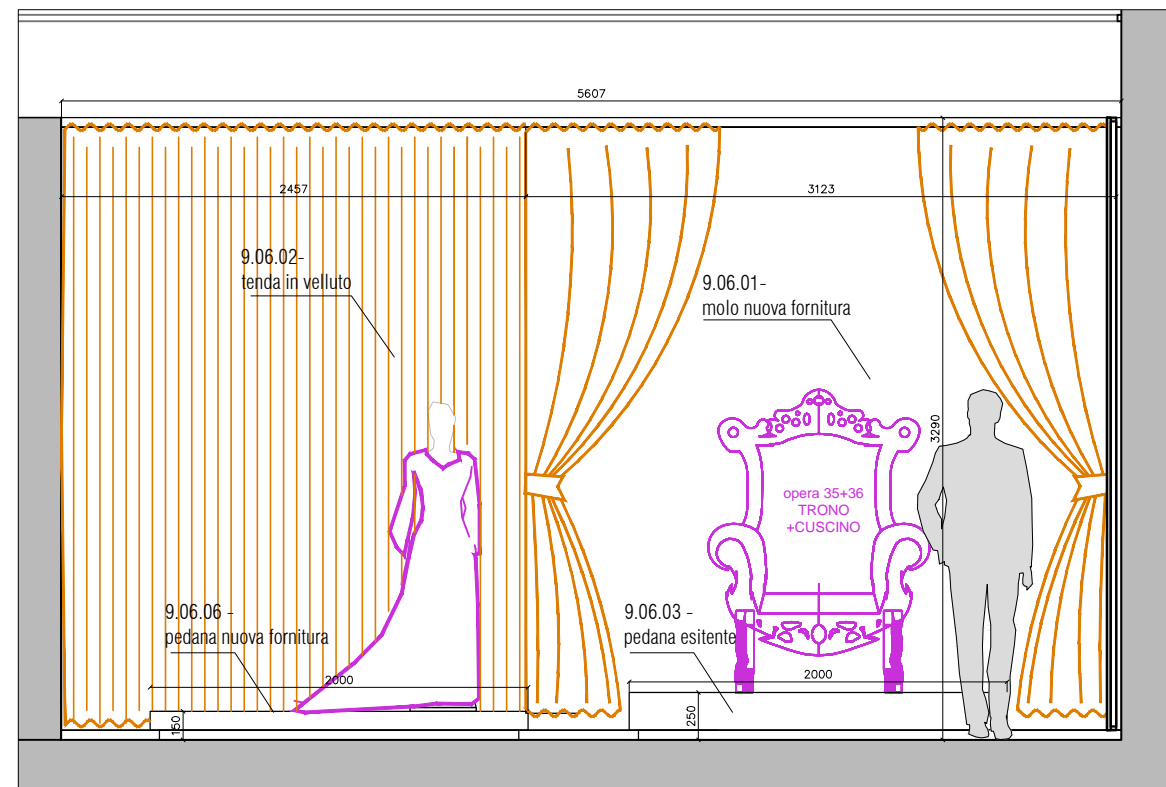
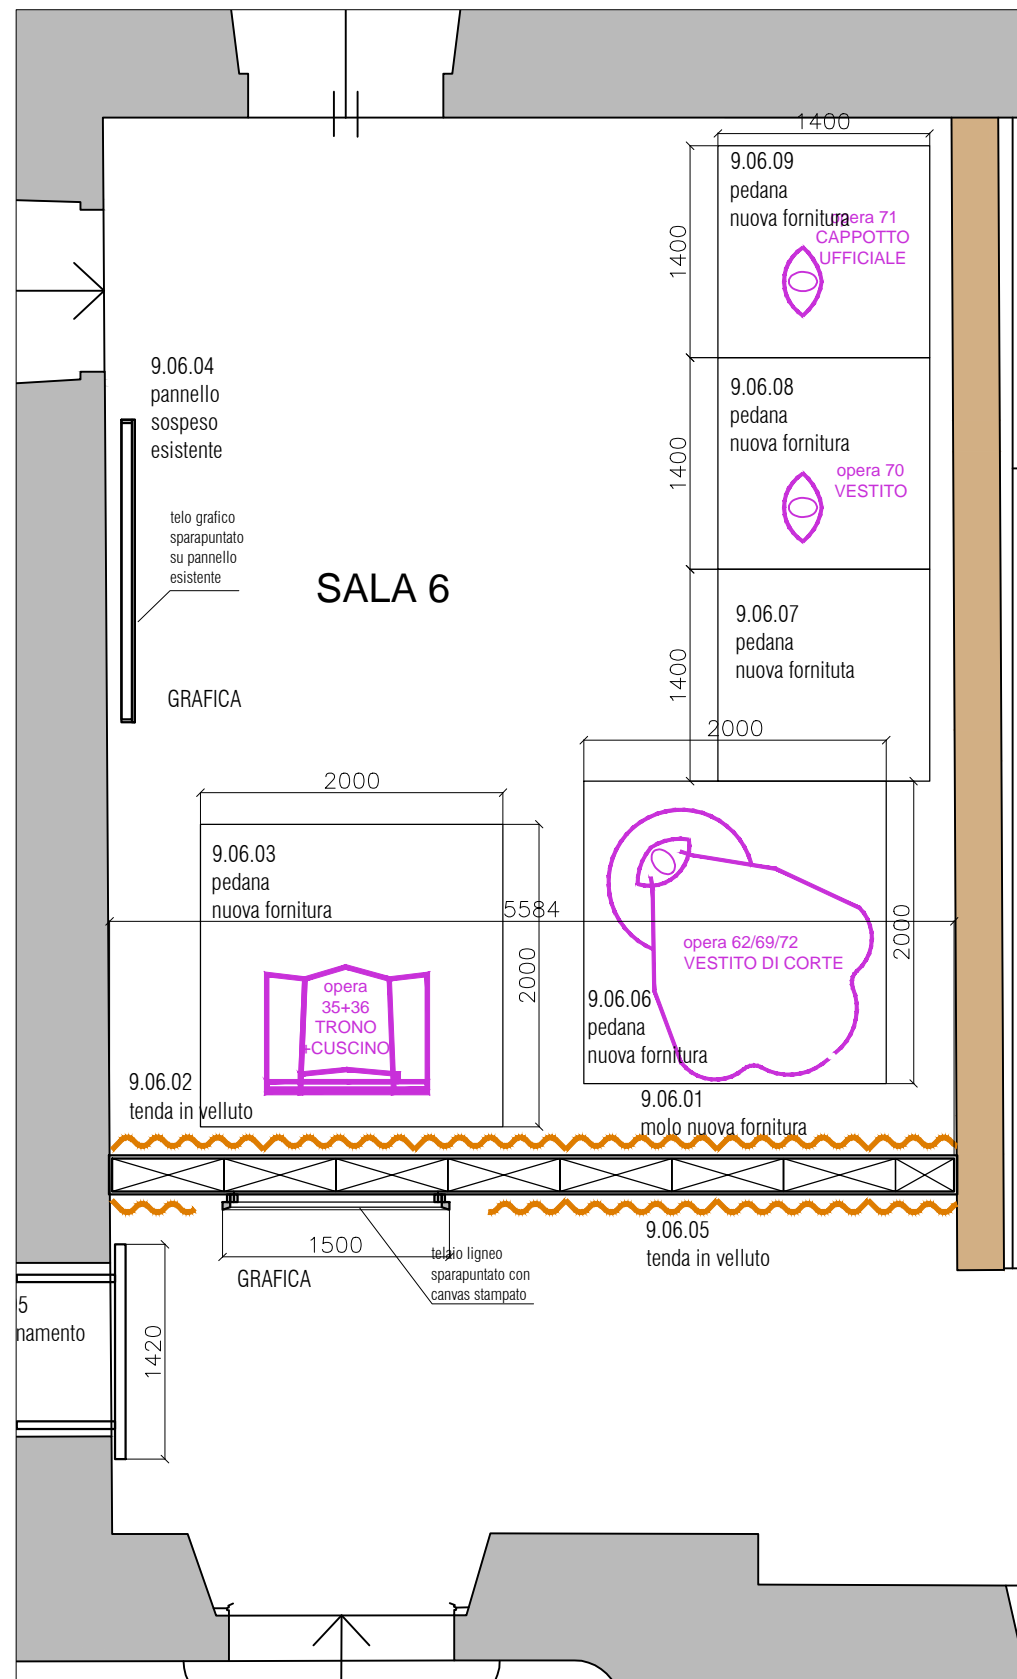


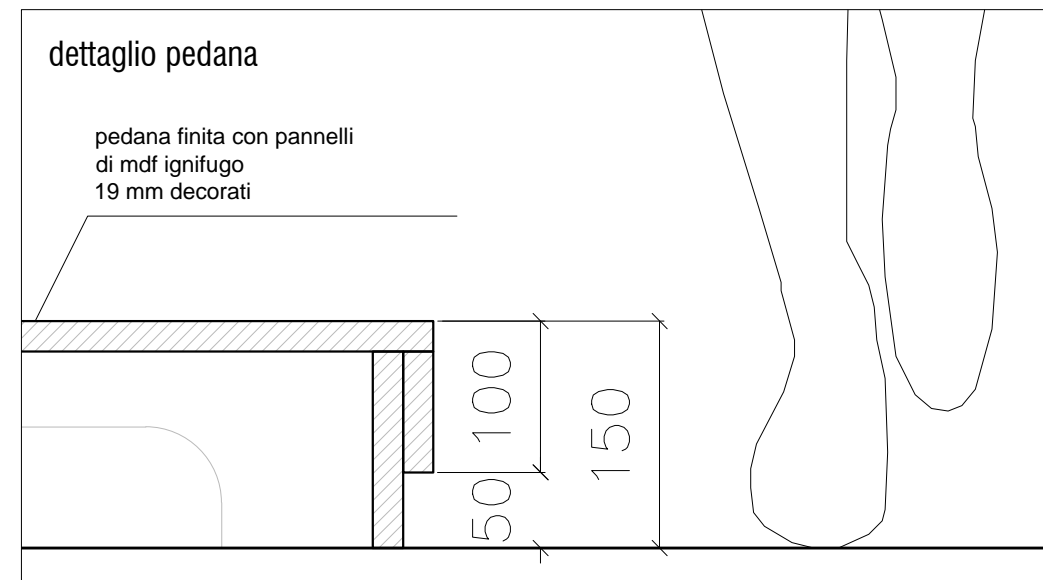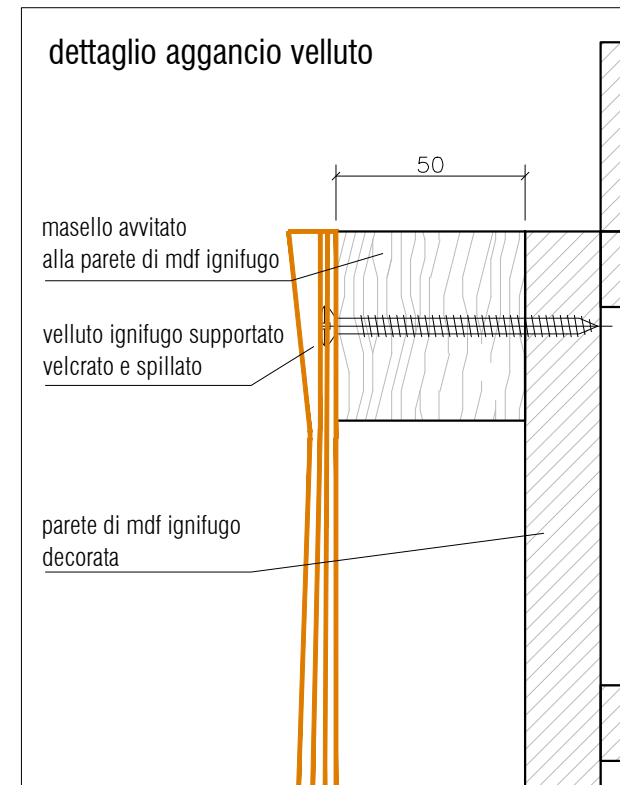
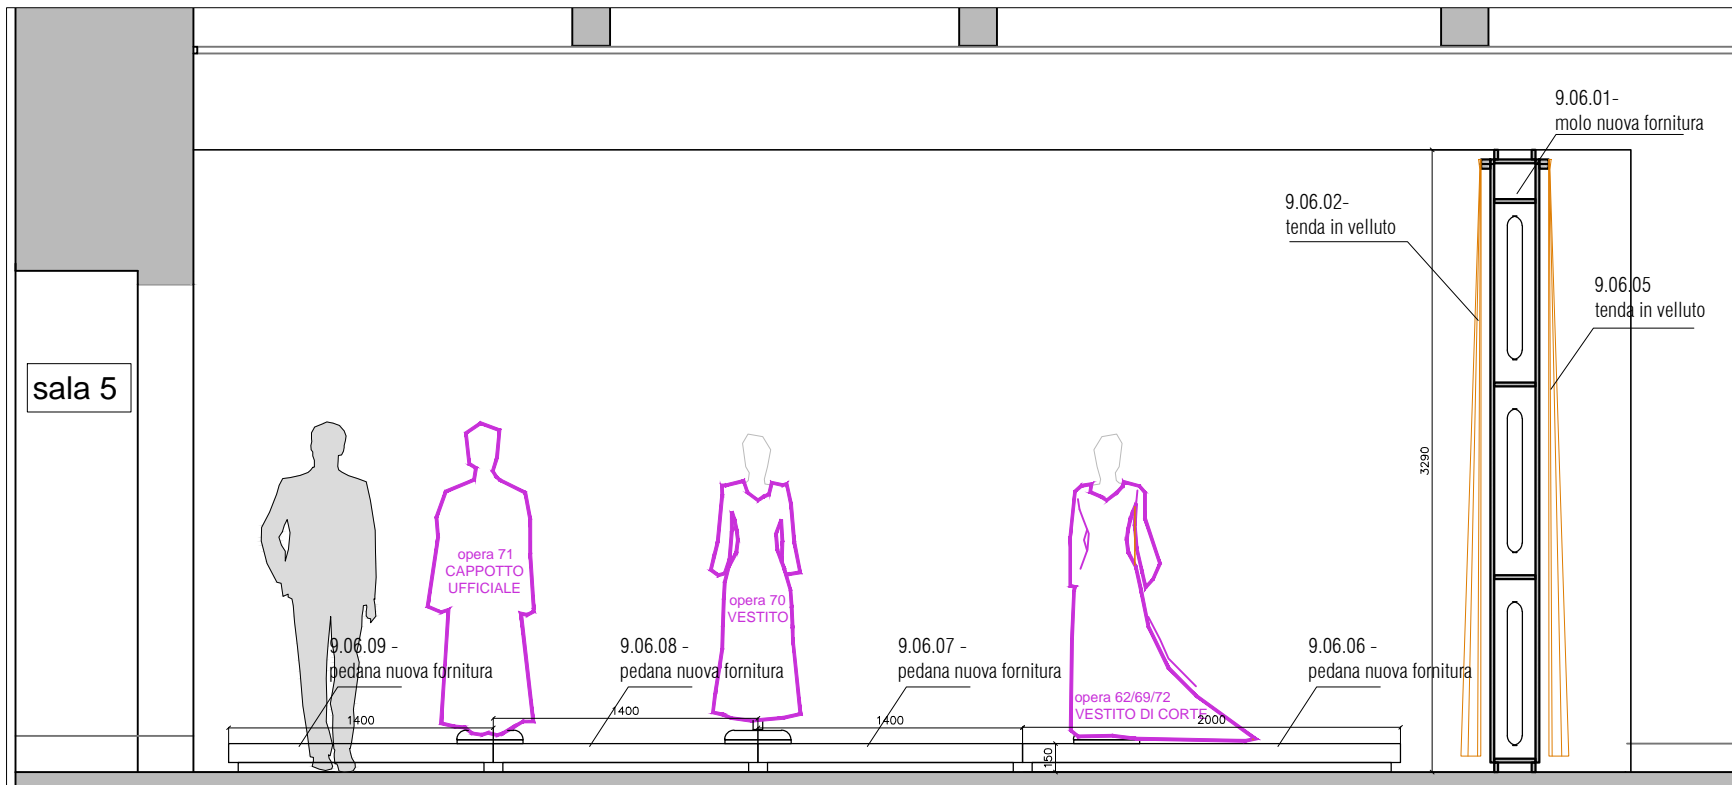


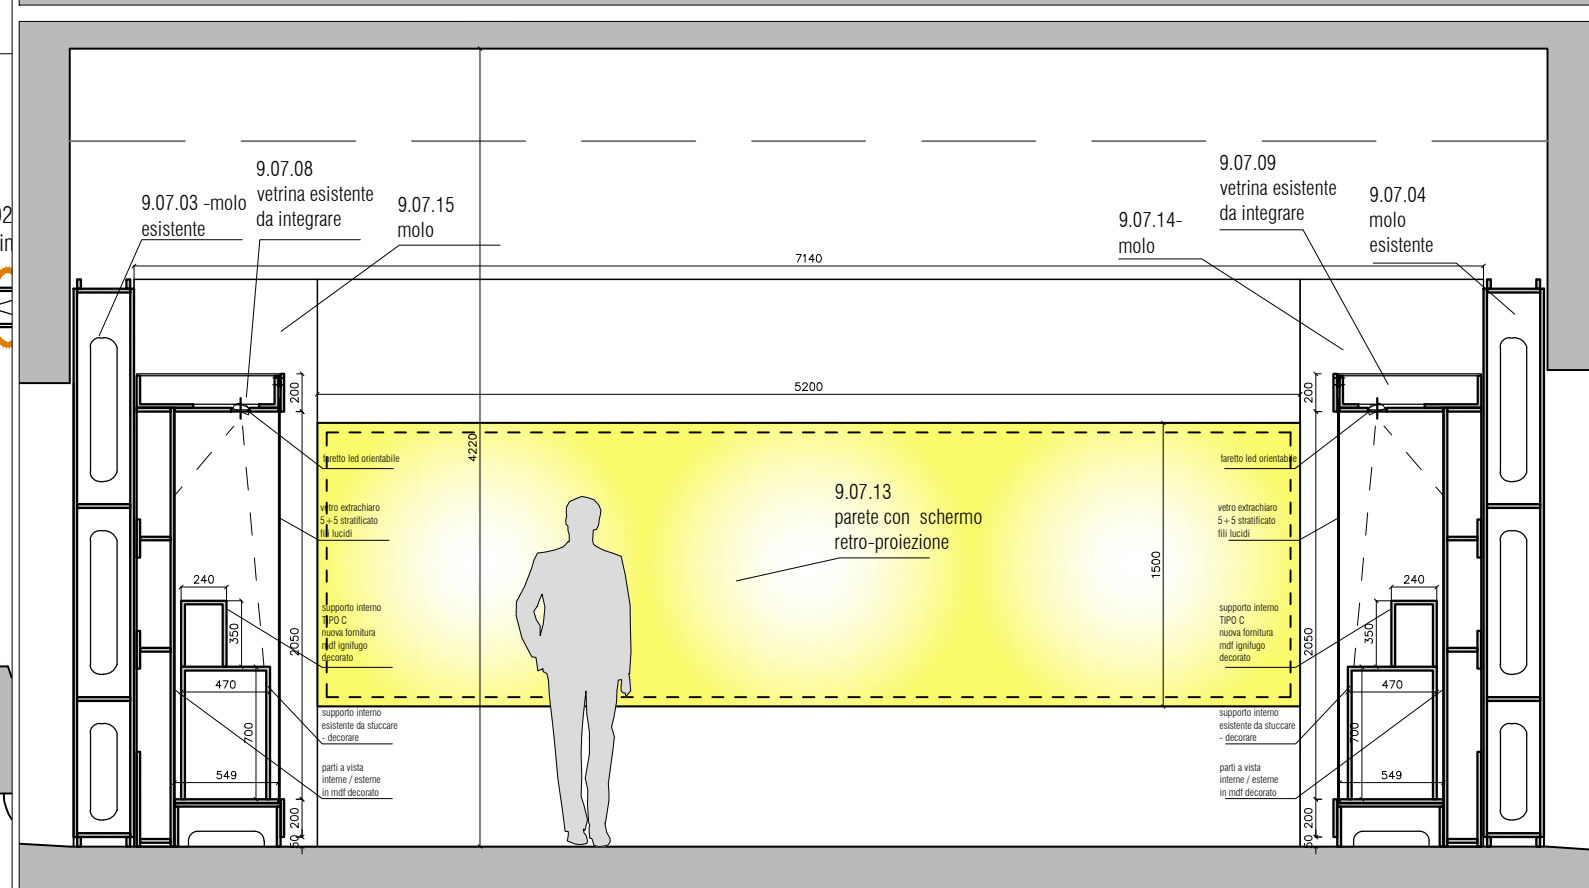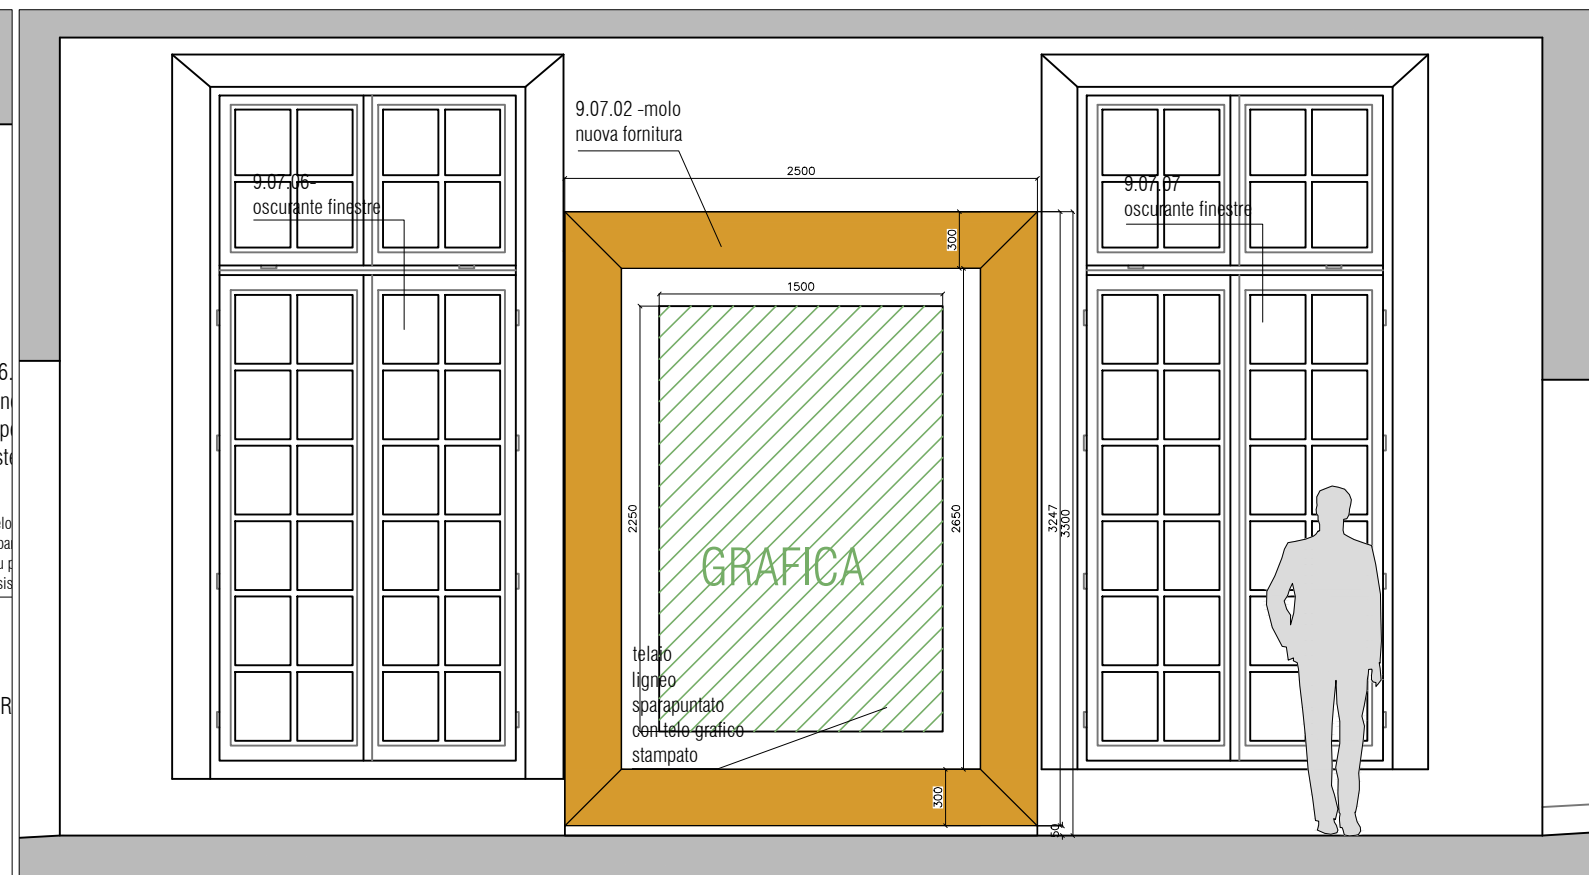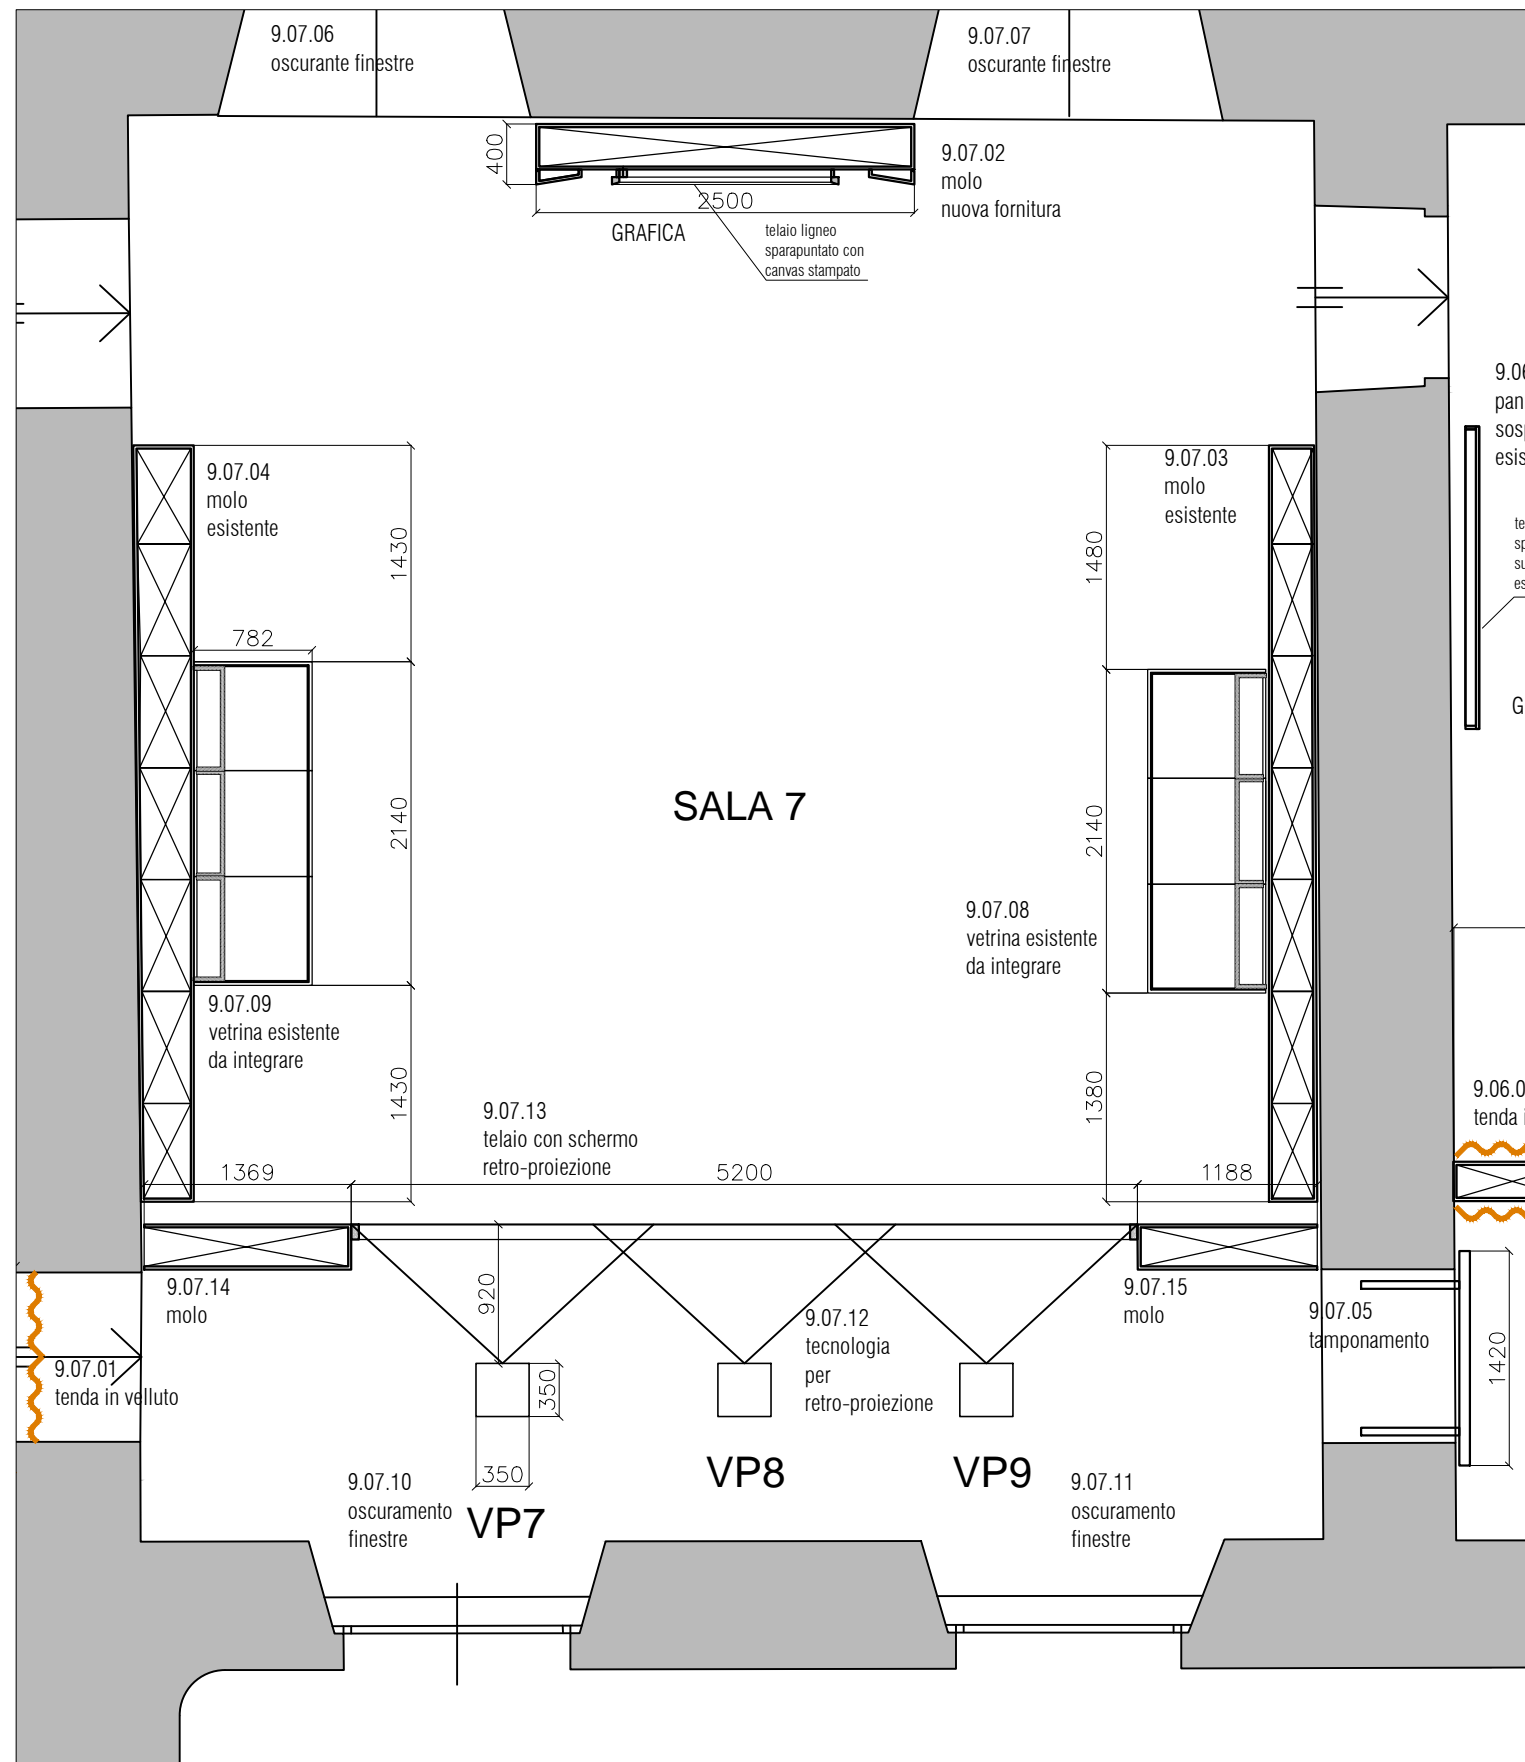


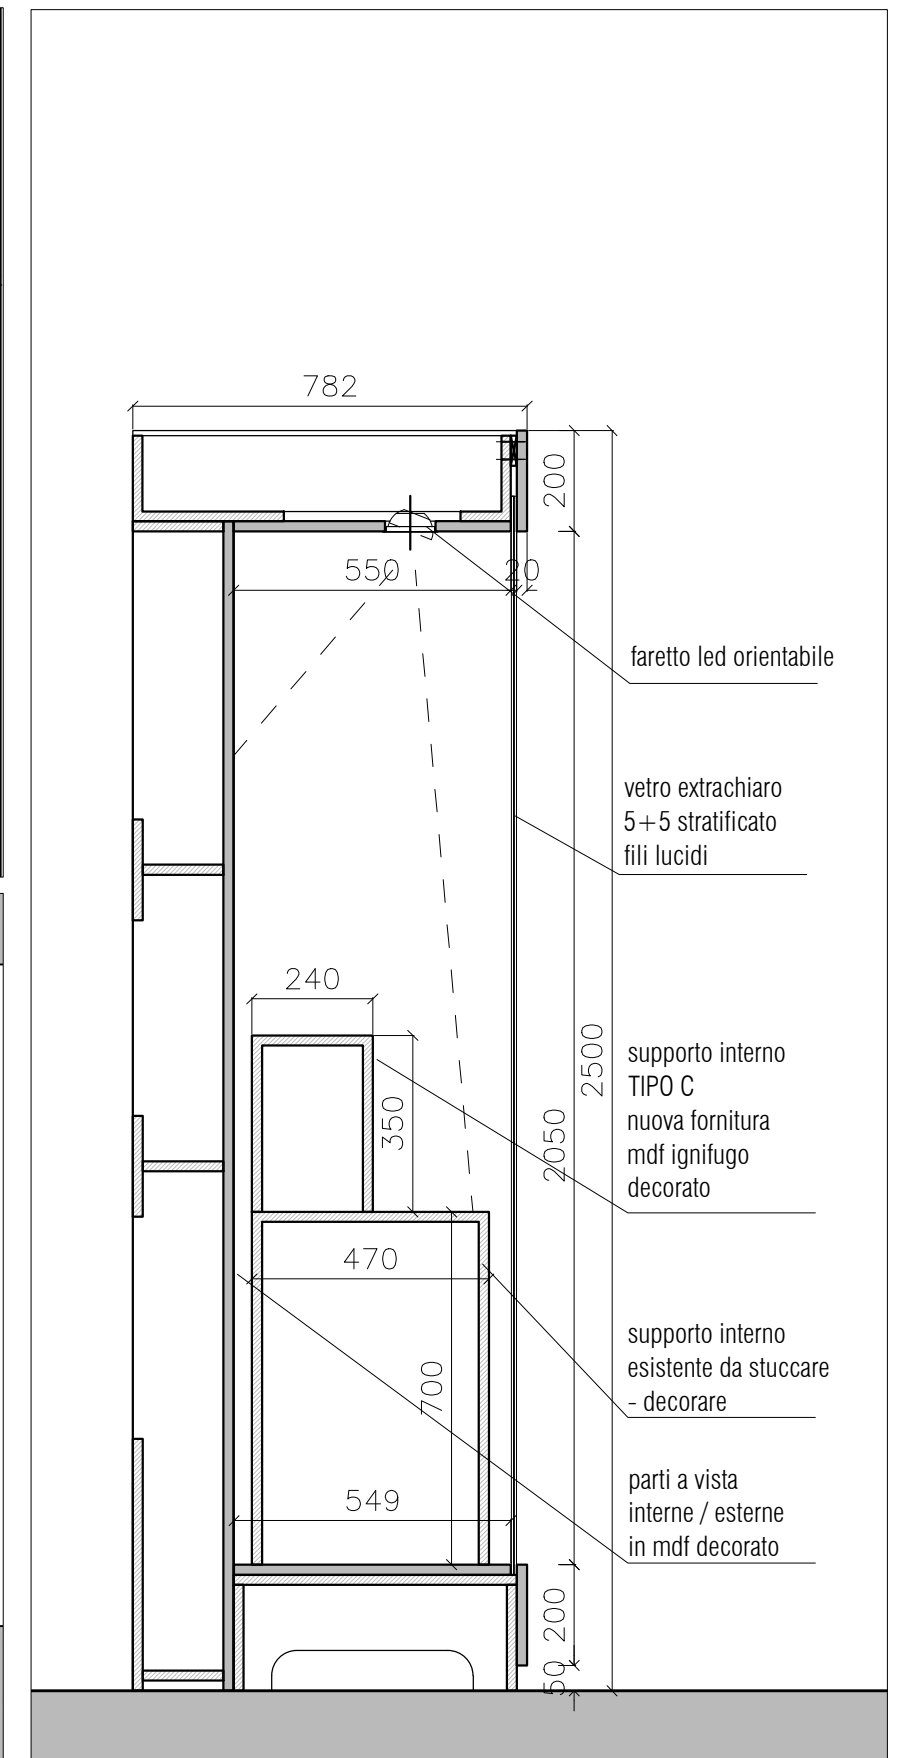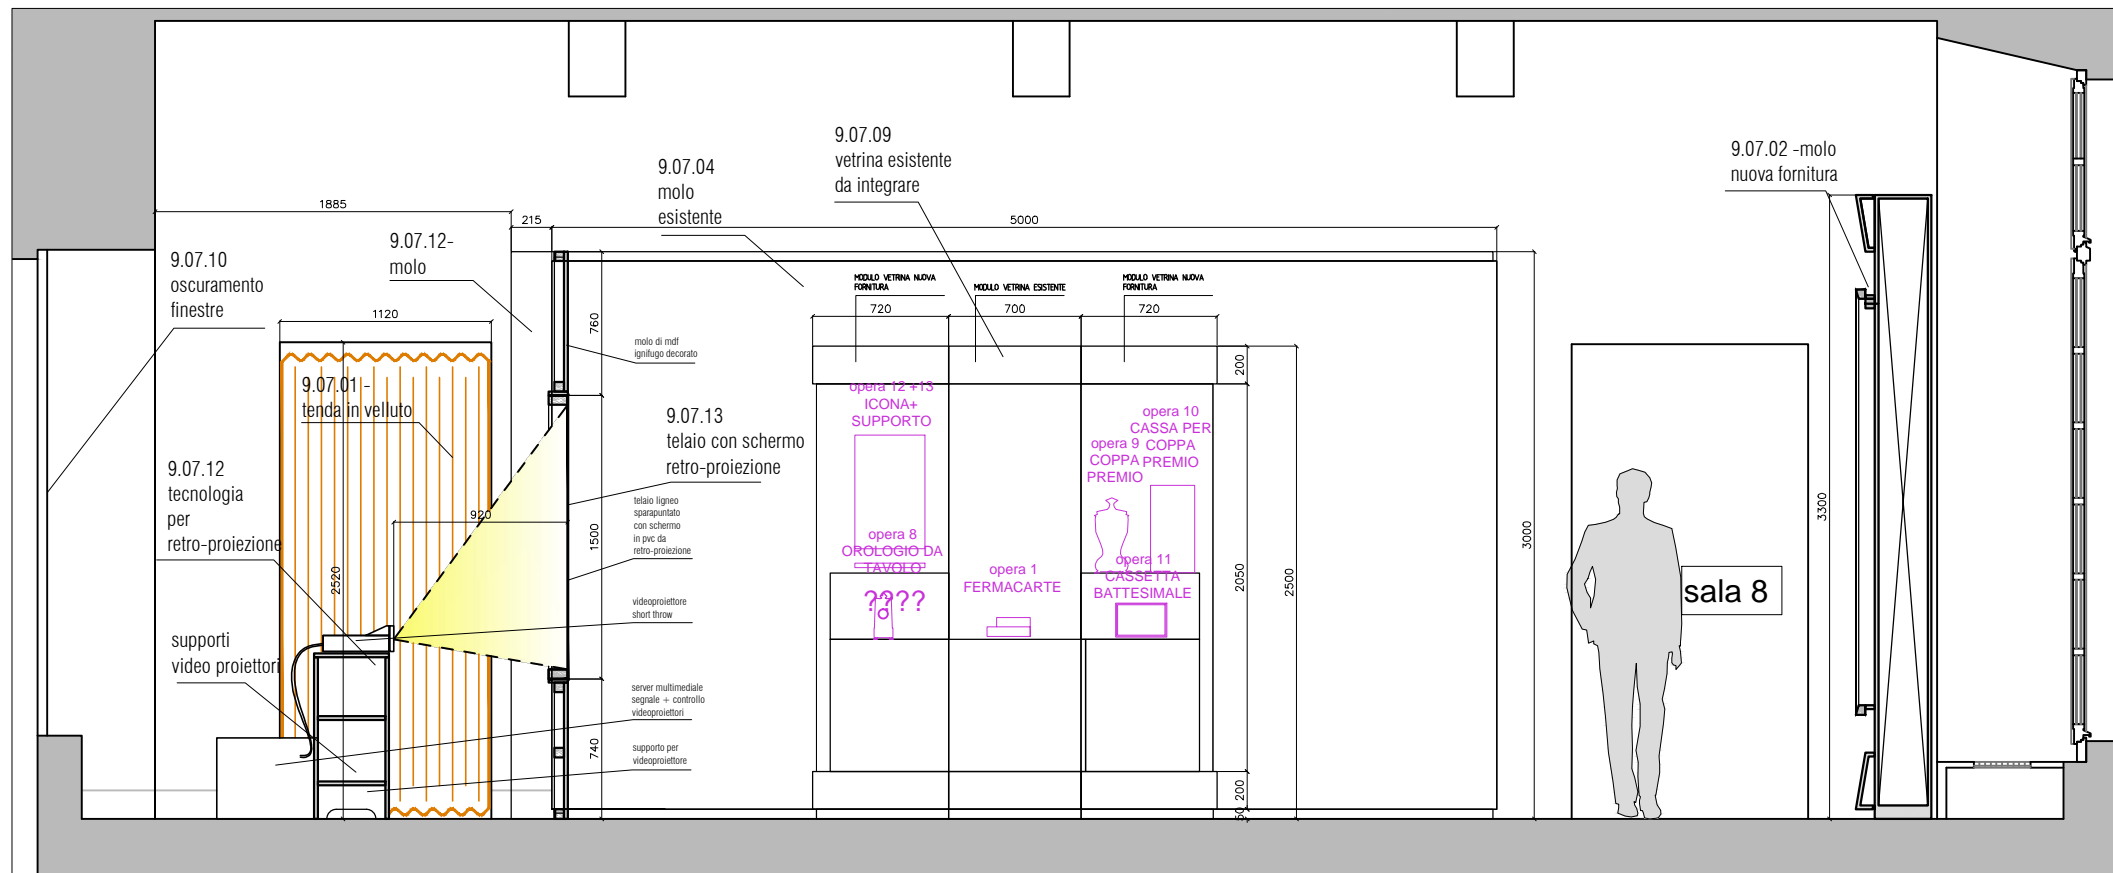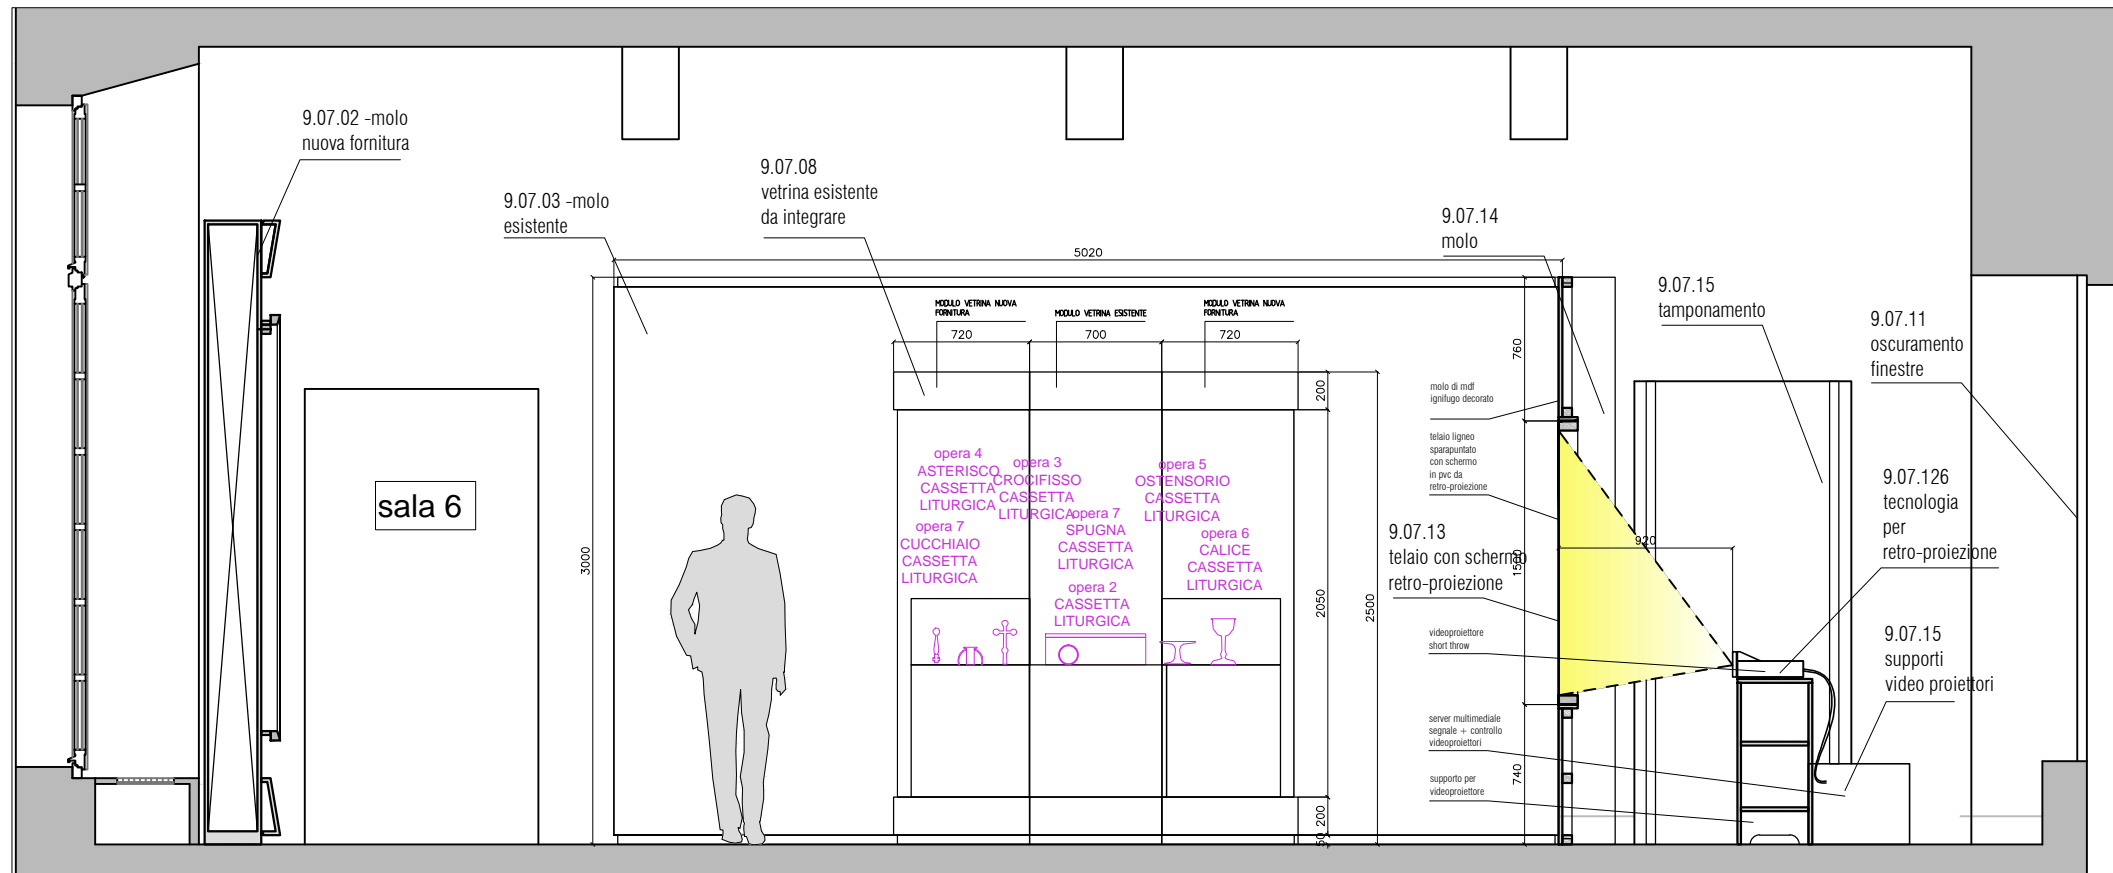

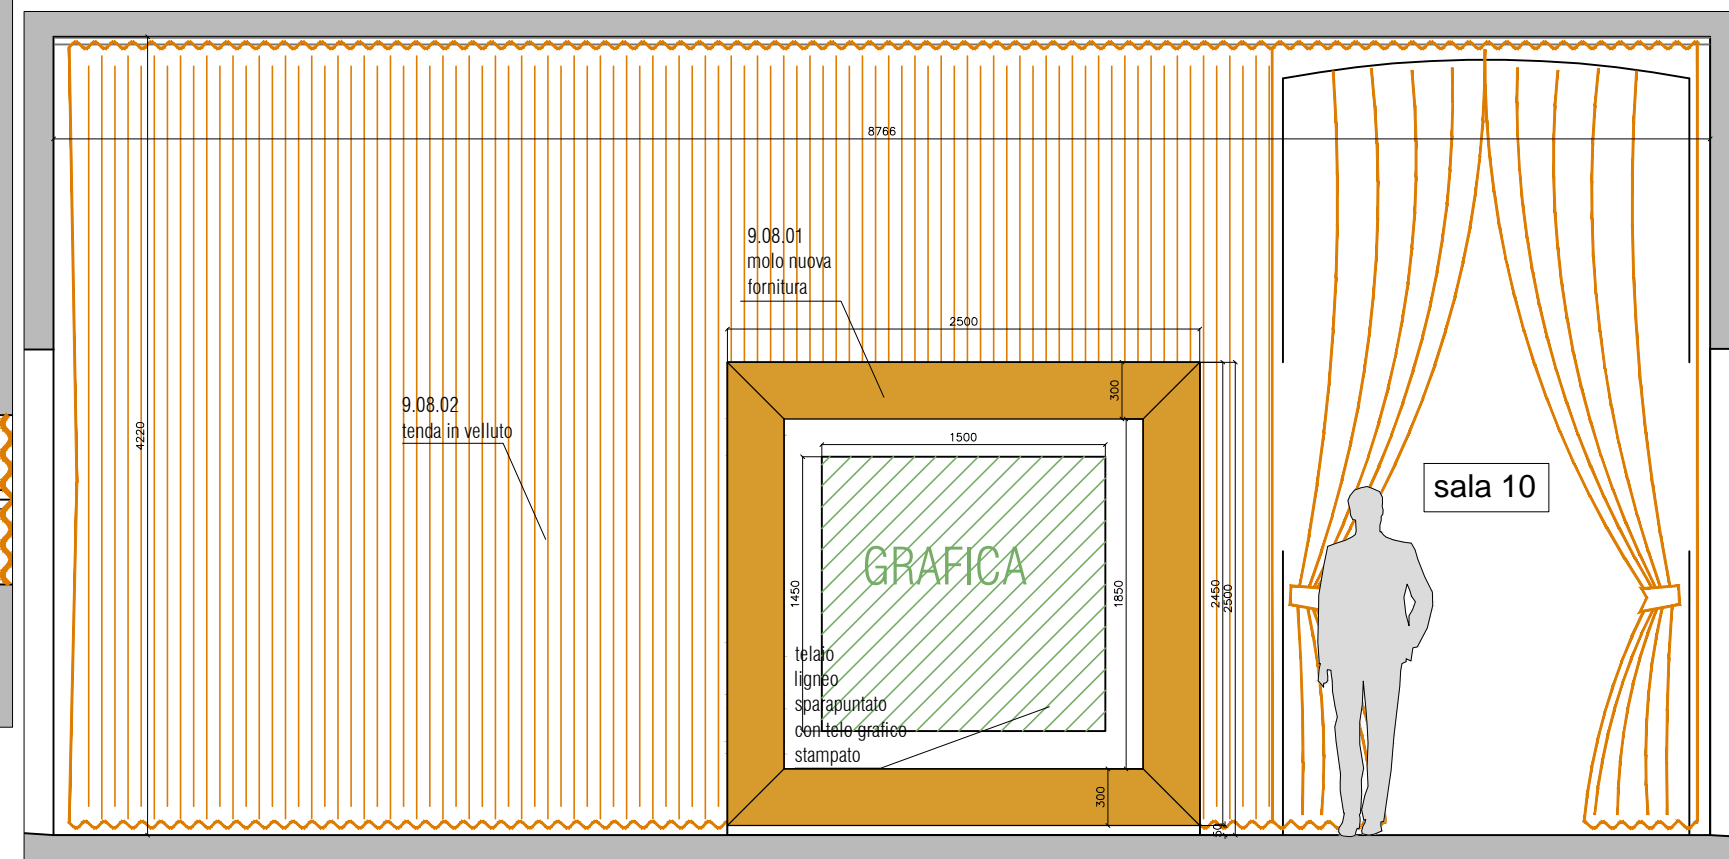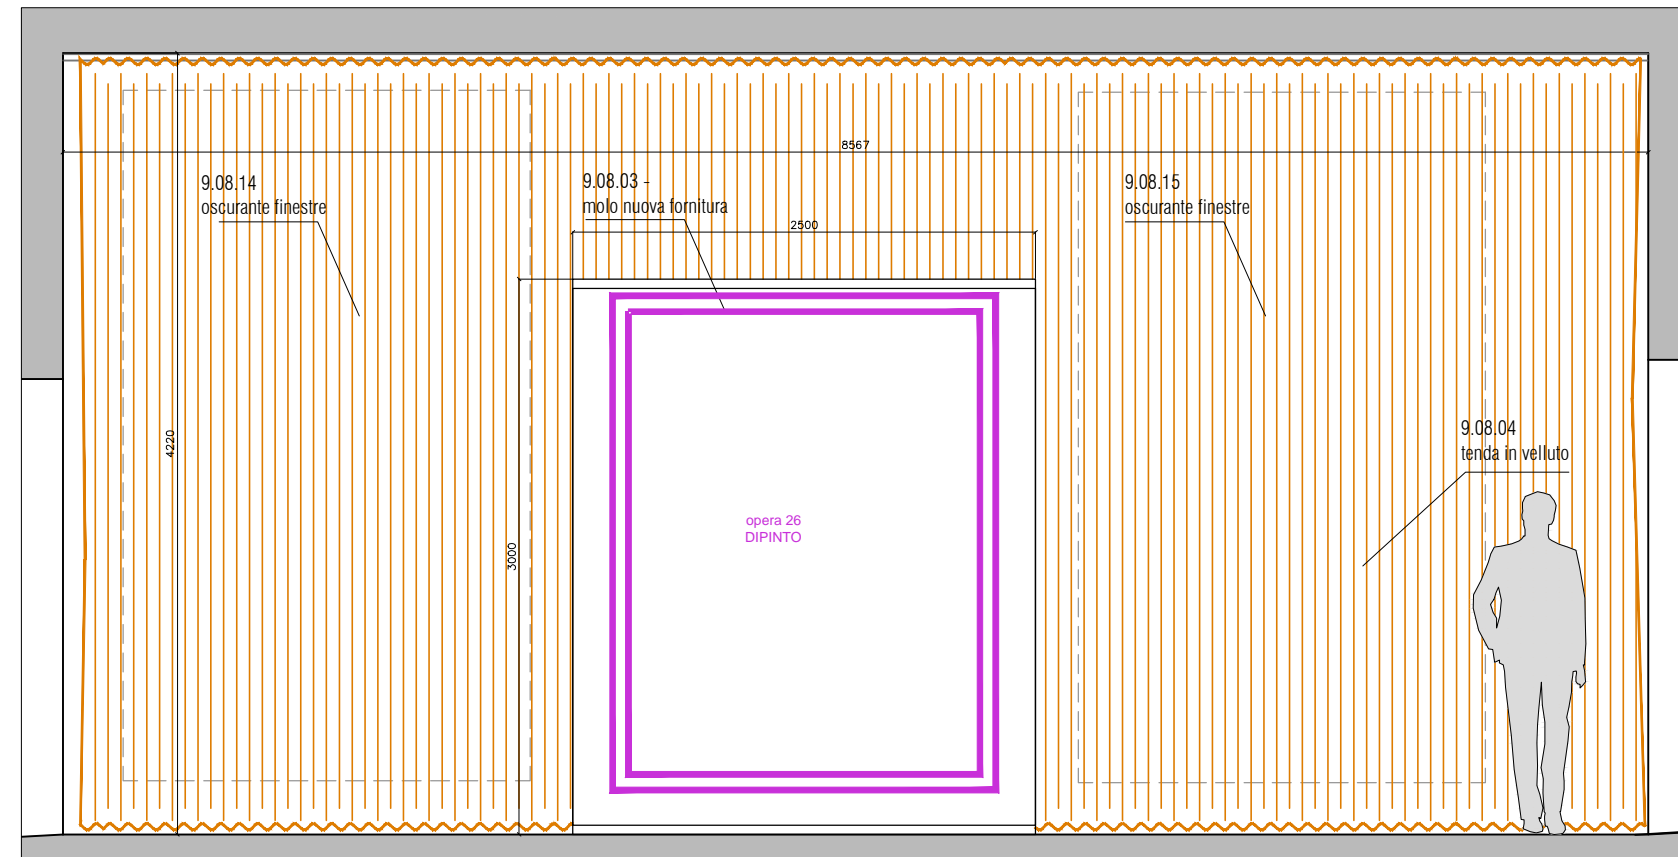
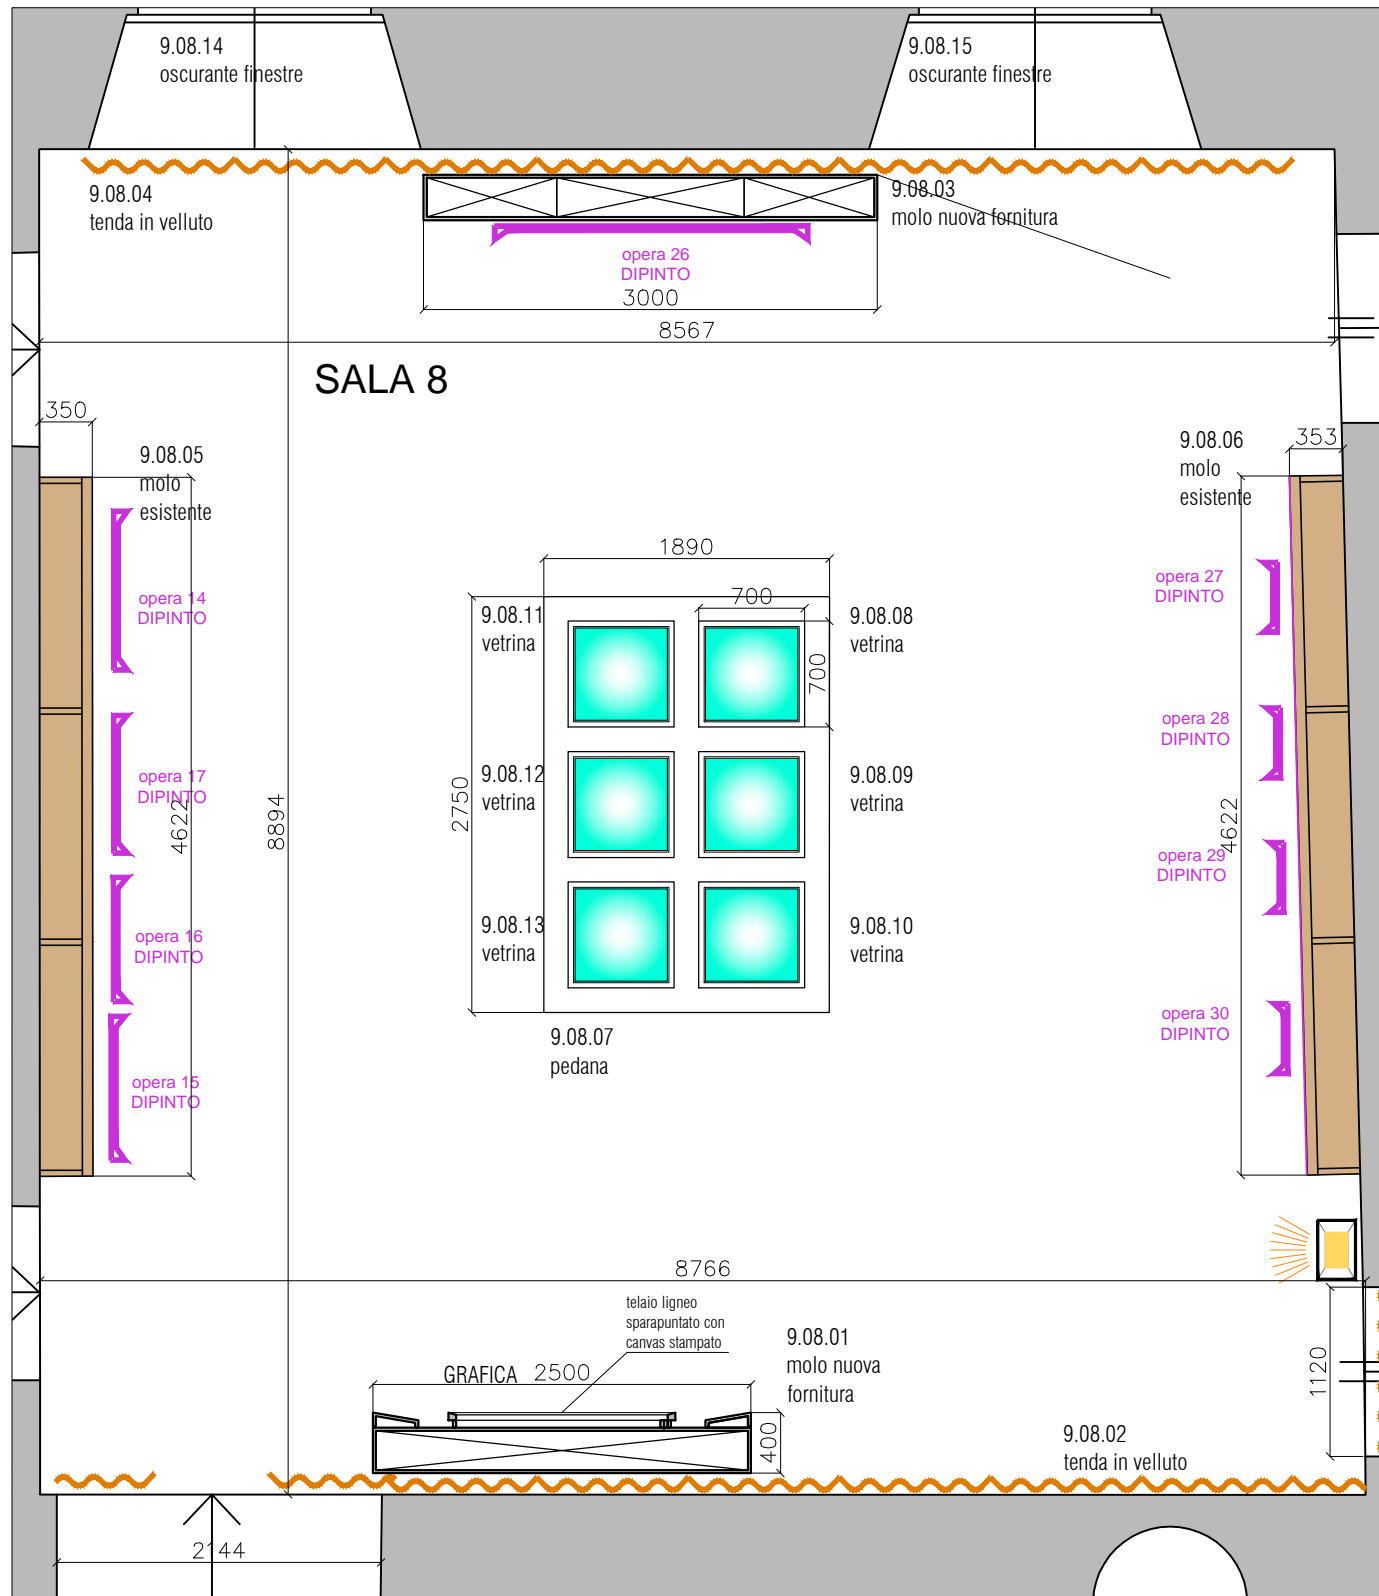



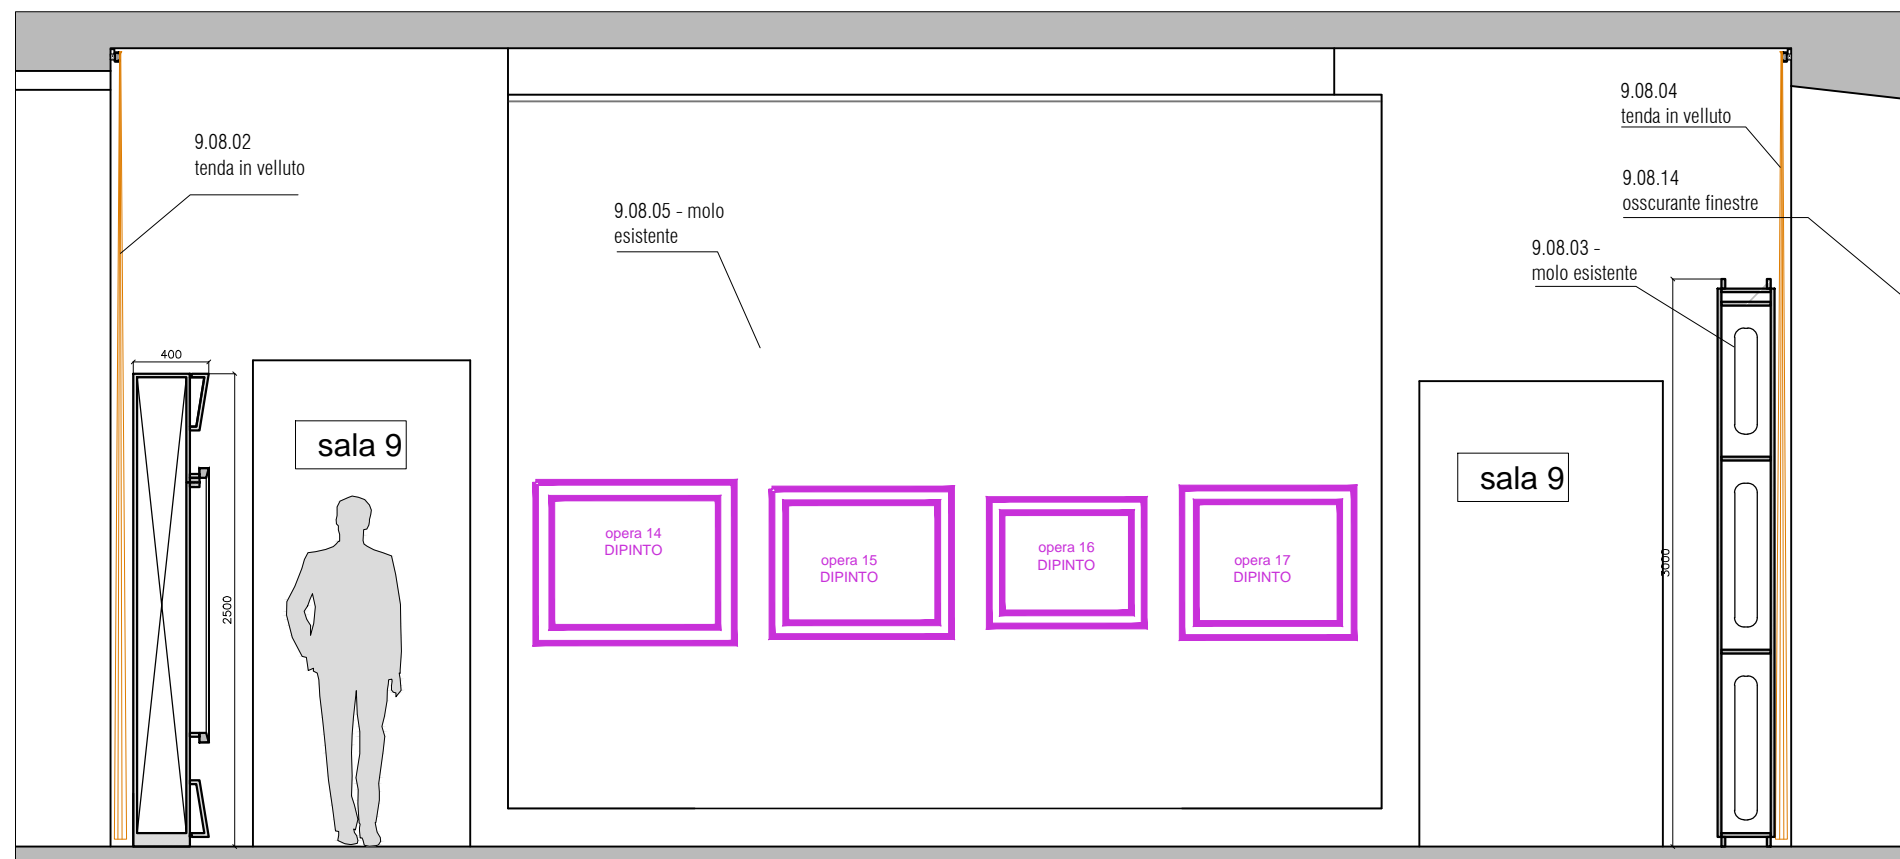
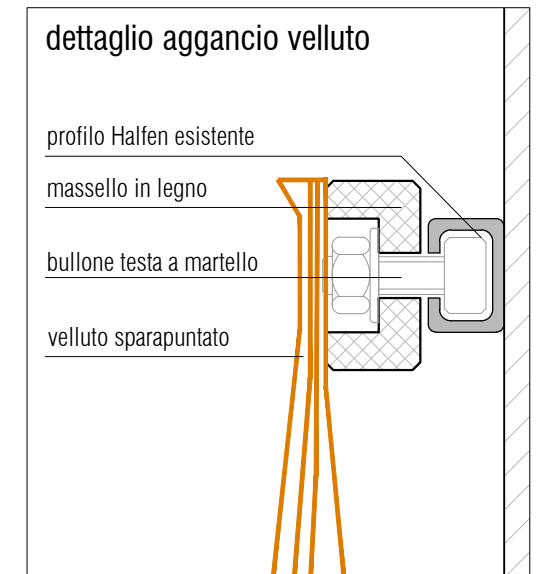
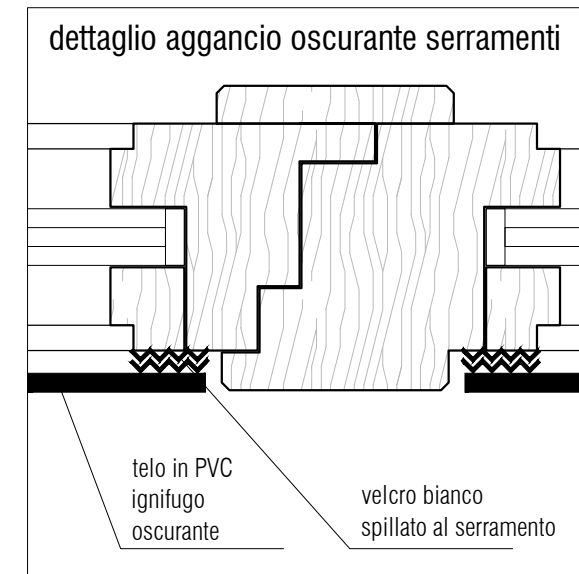
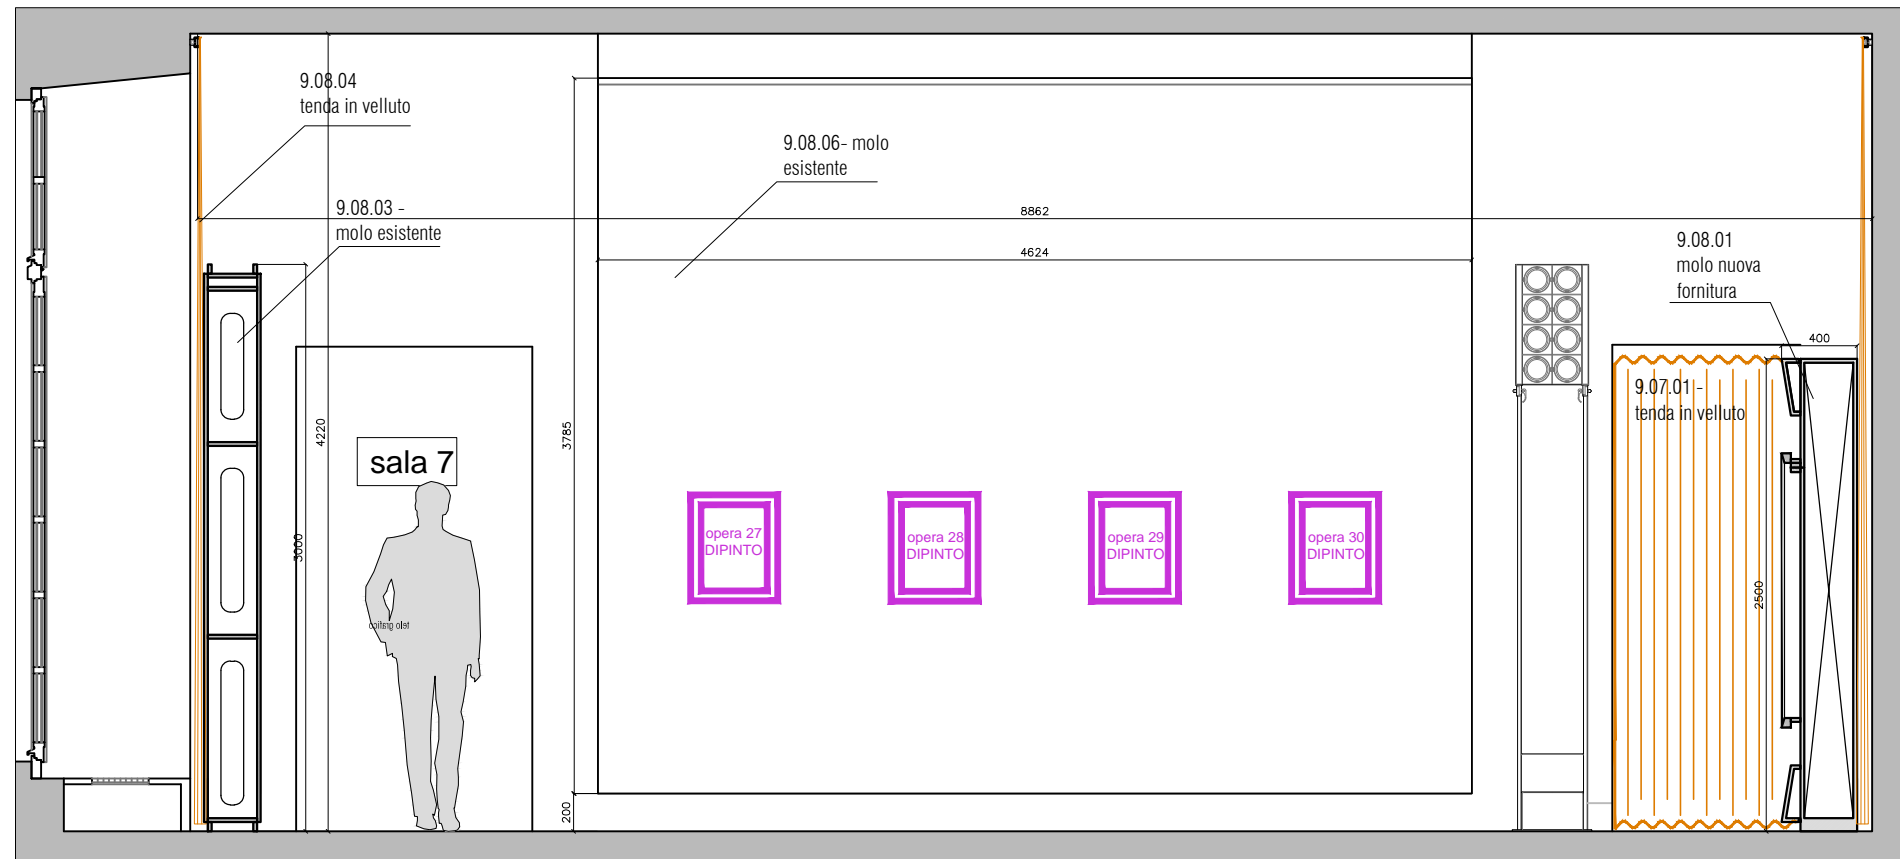



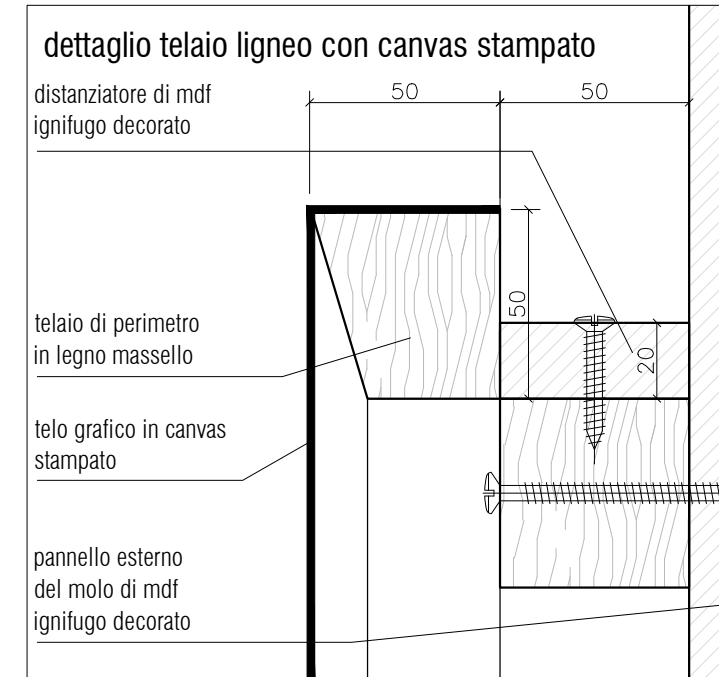
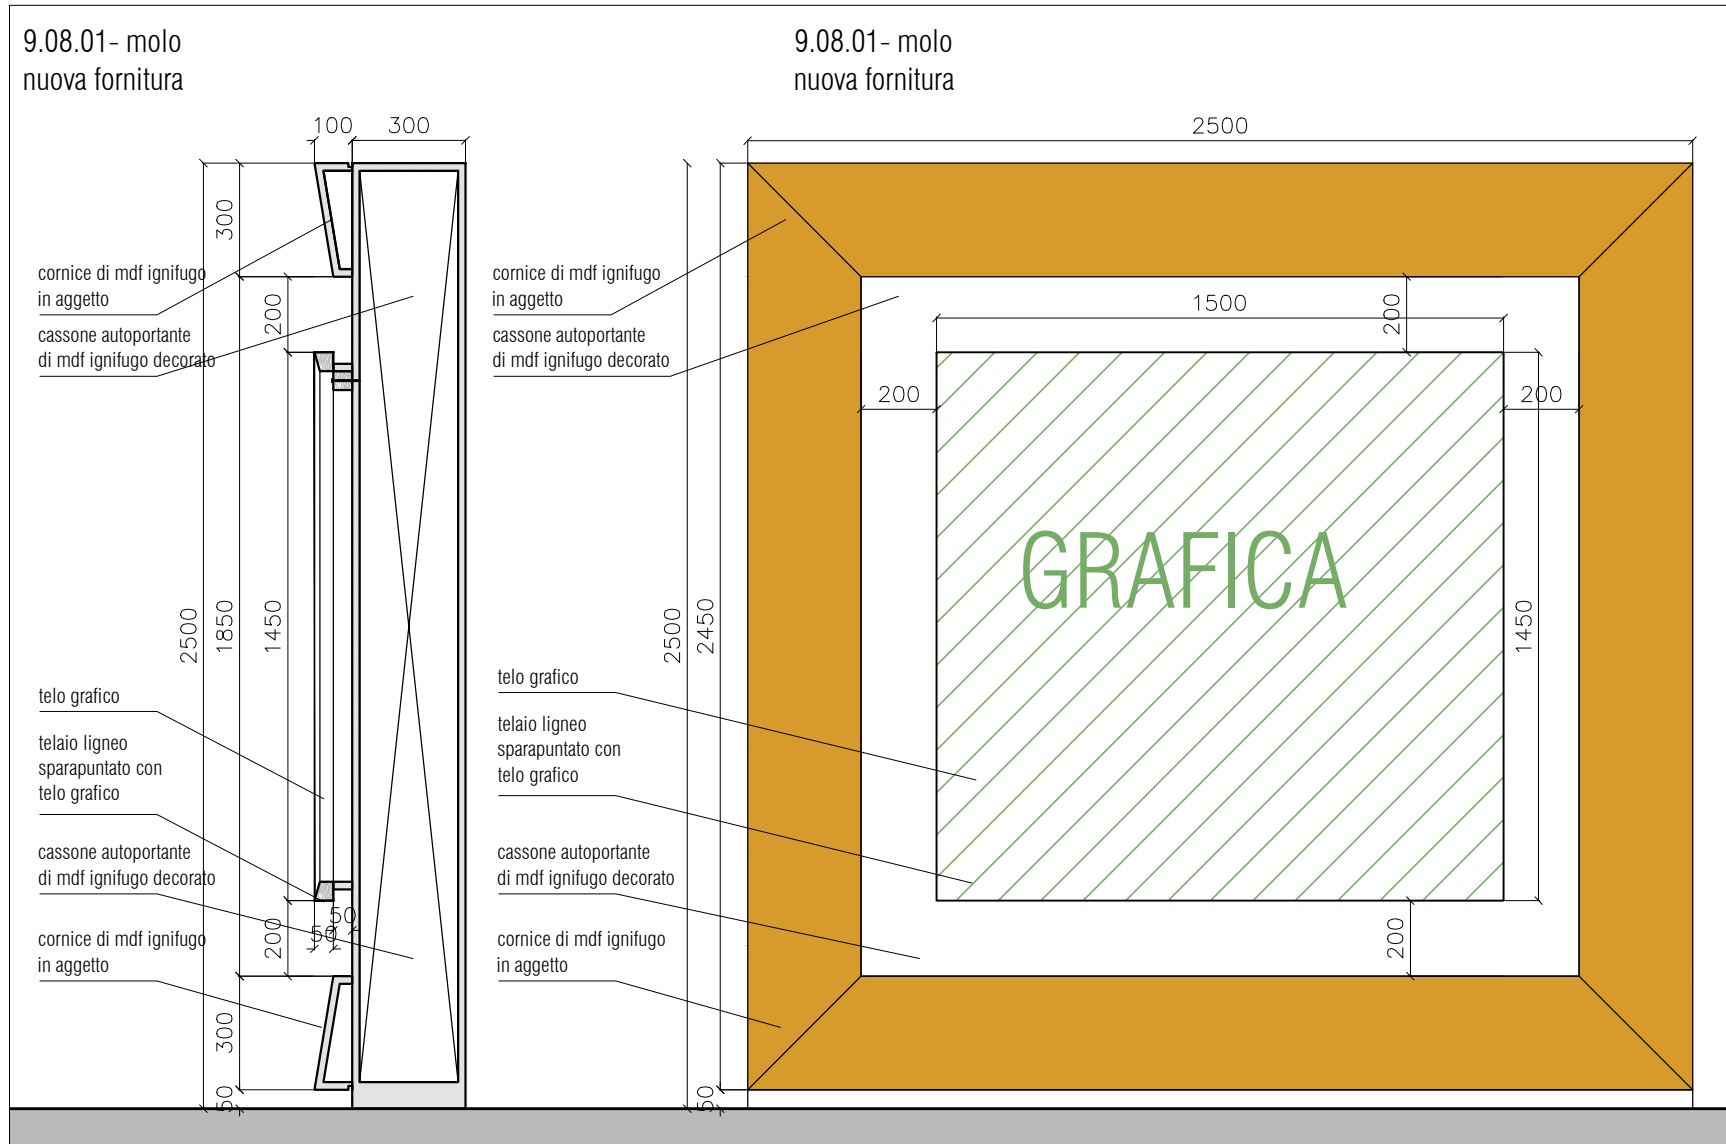




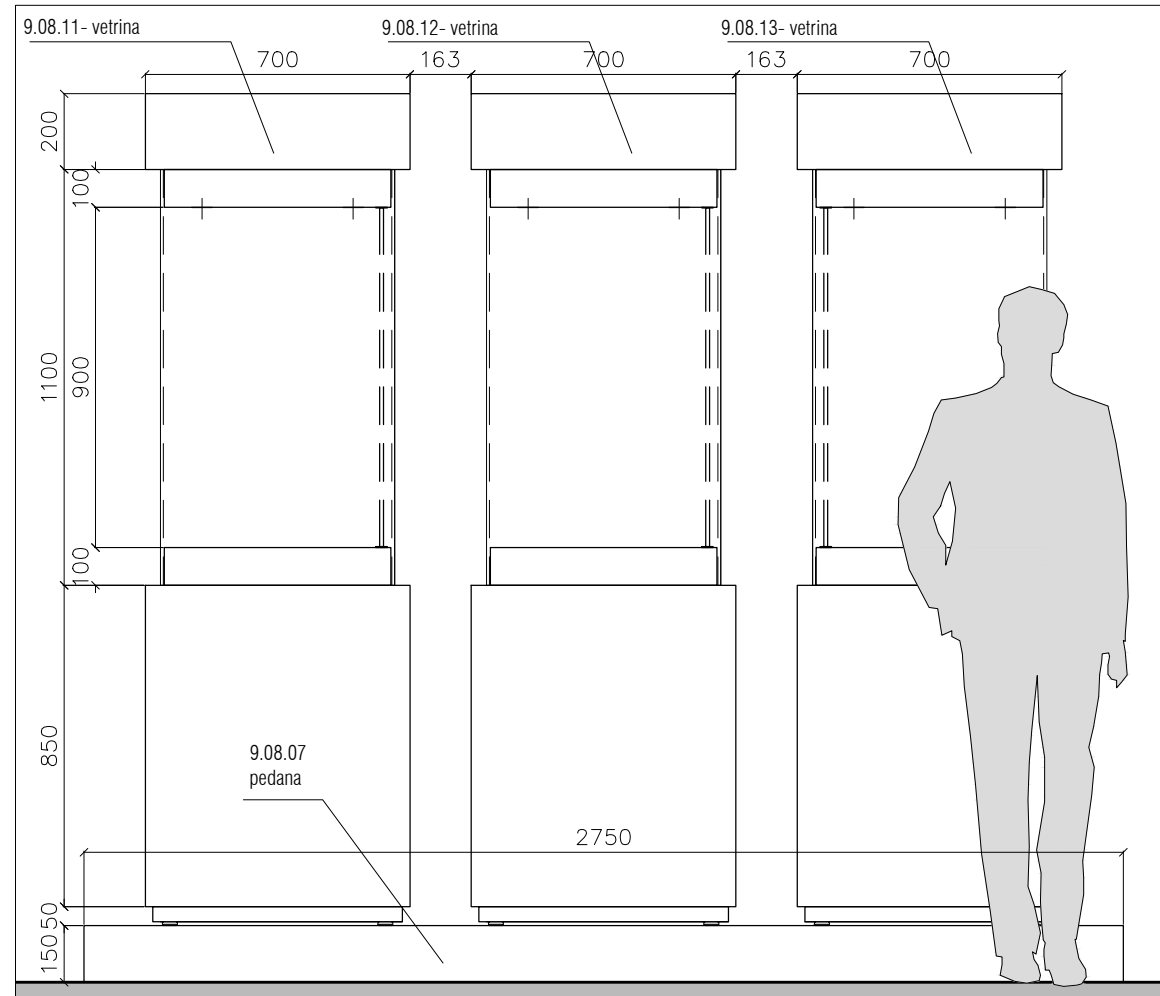






9.08.08 / 9.08.09 / 9.08.10
9.08.11 / 9.08.12 / 9.08.13 vetrine

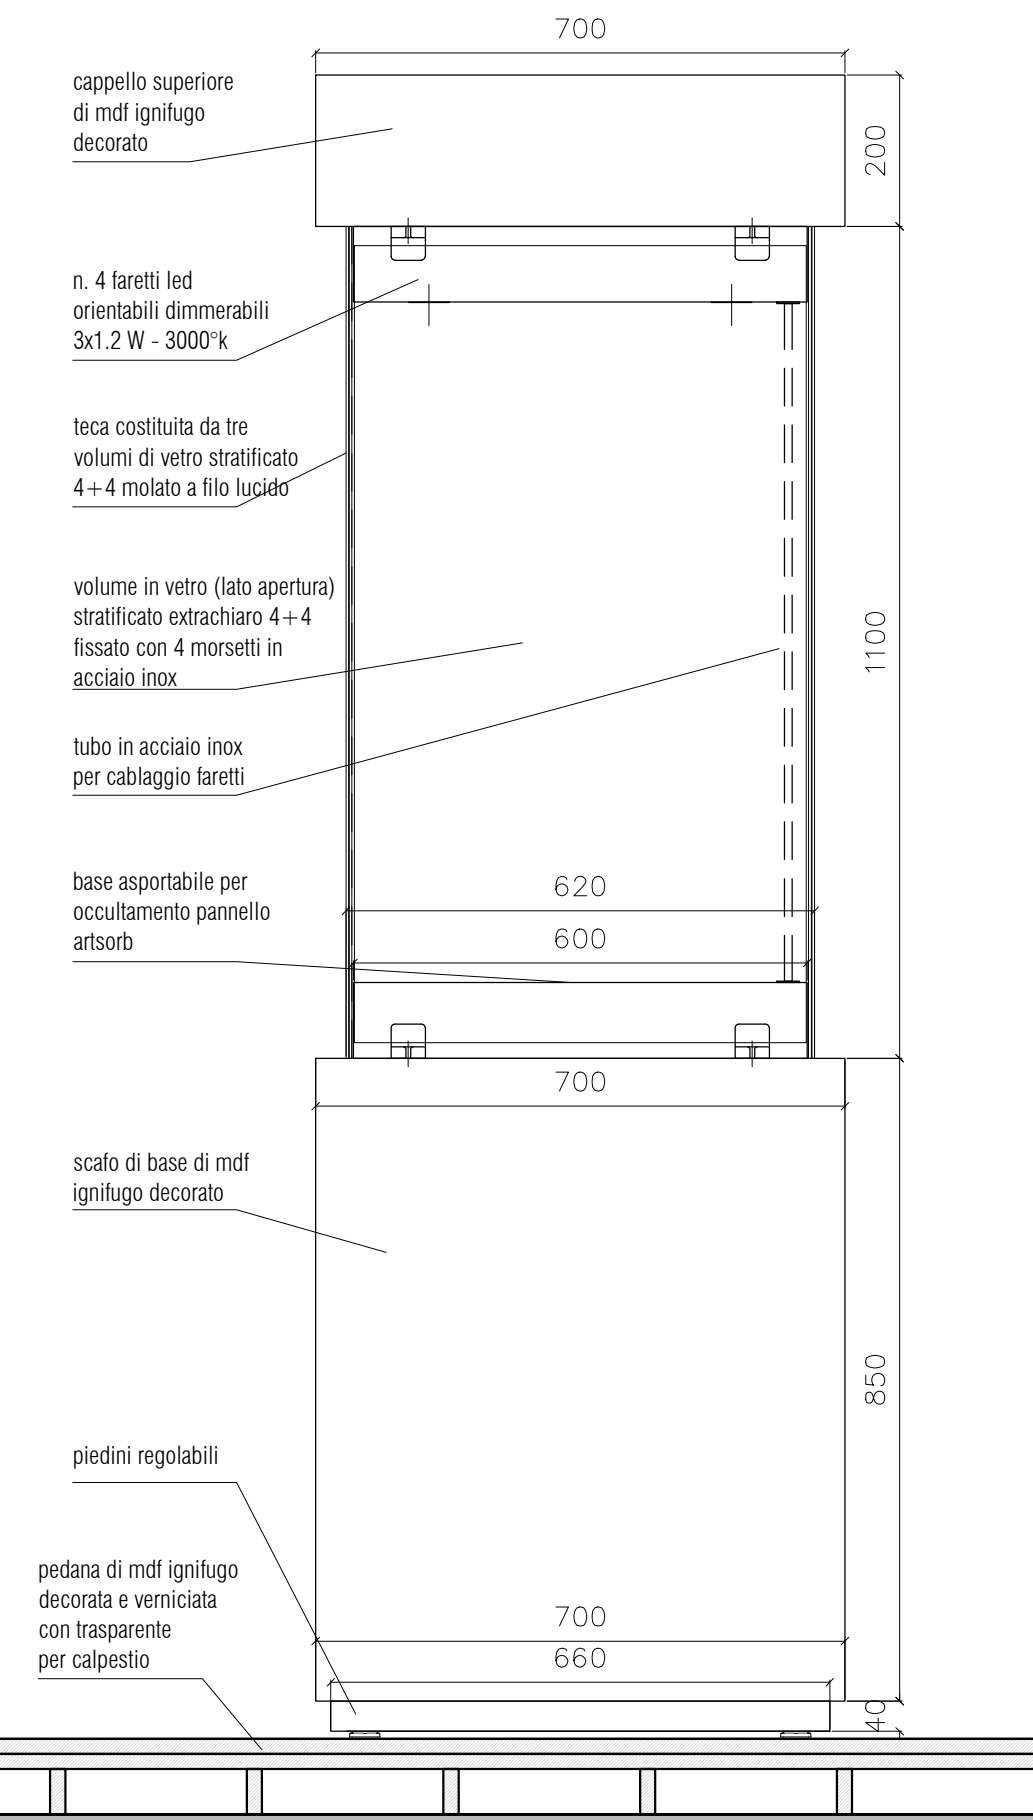
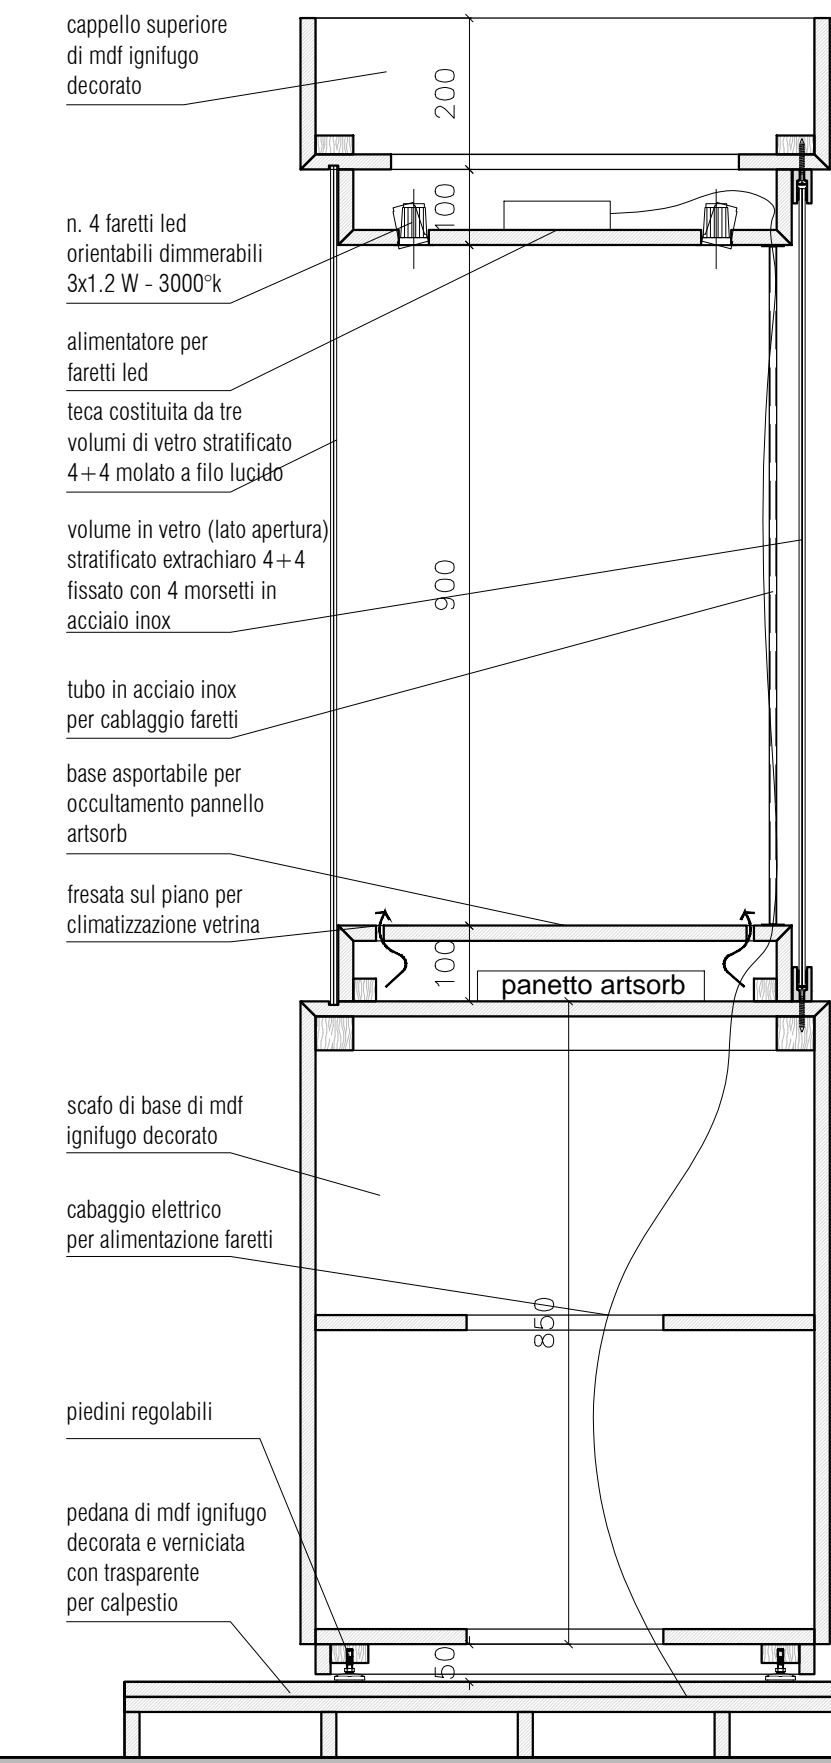


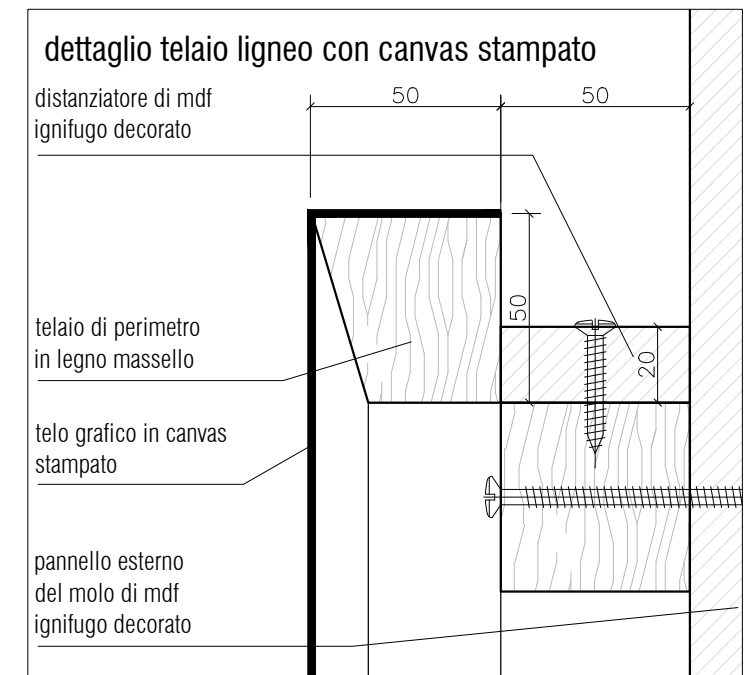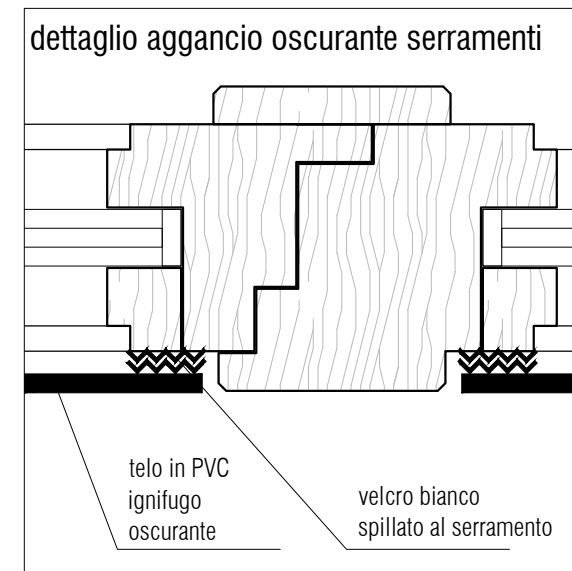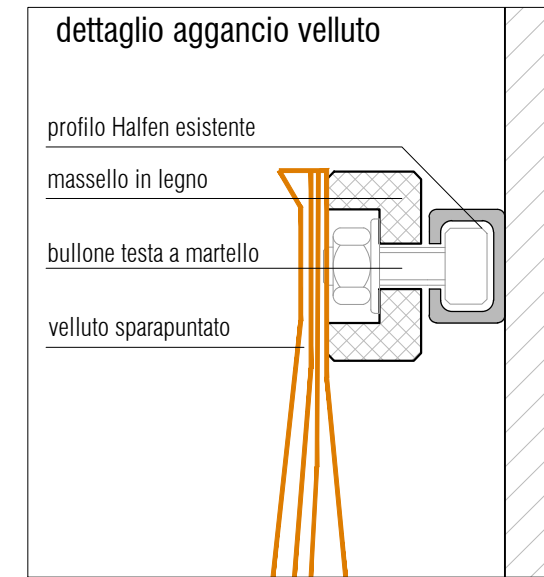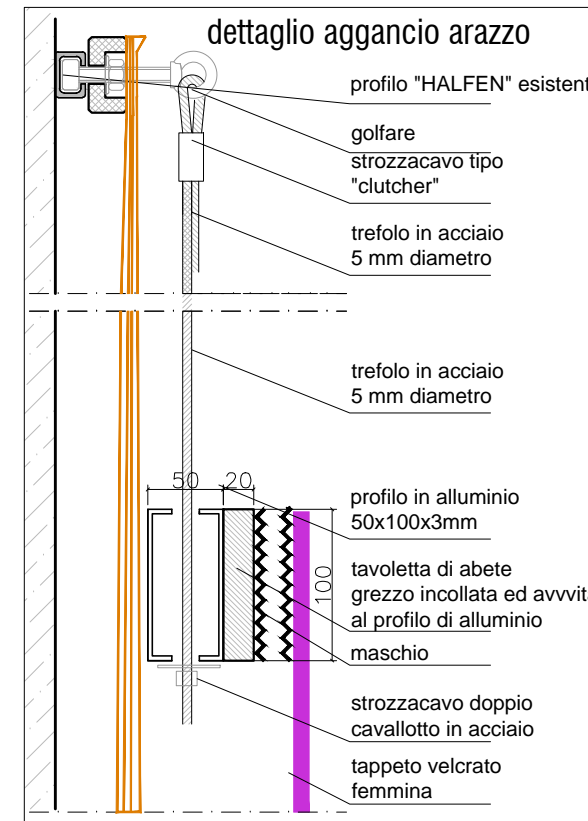
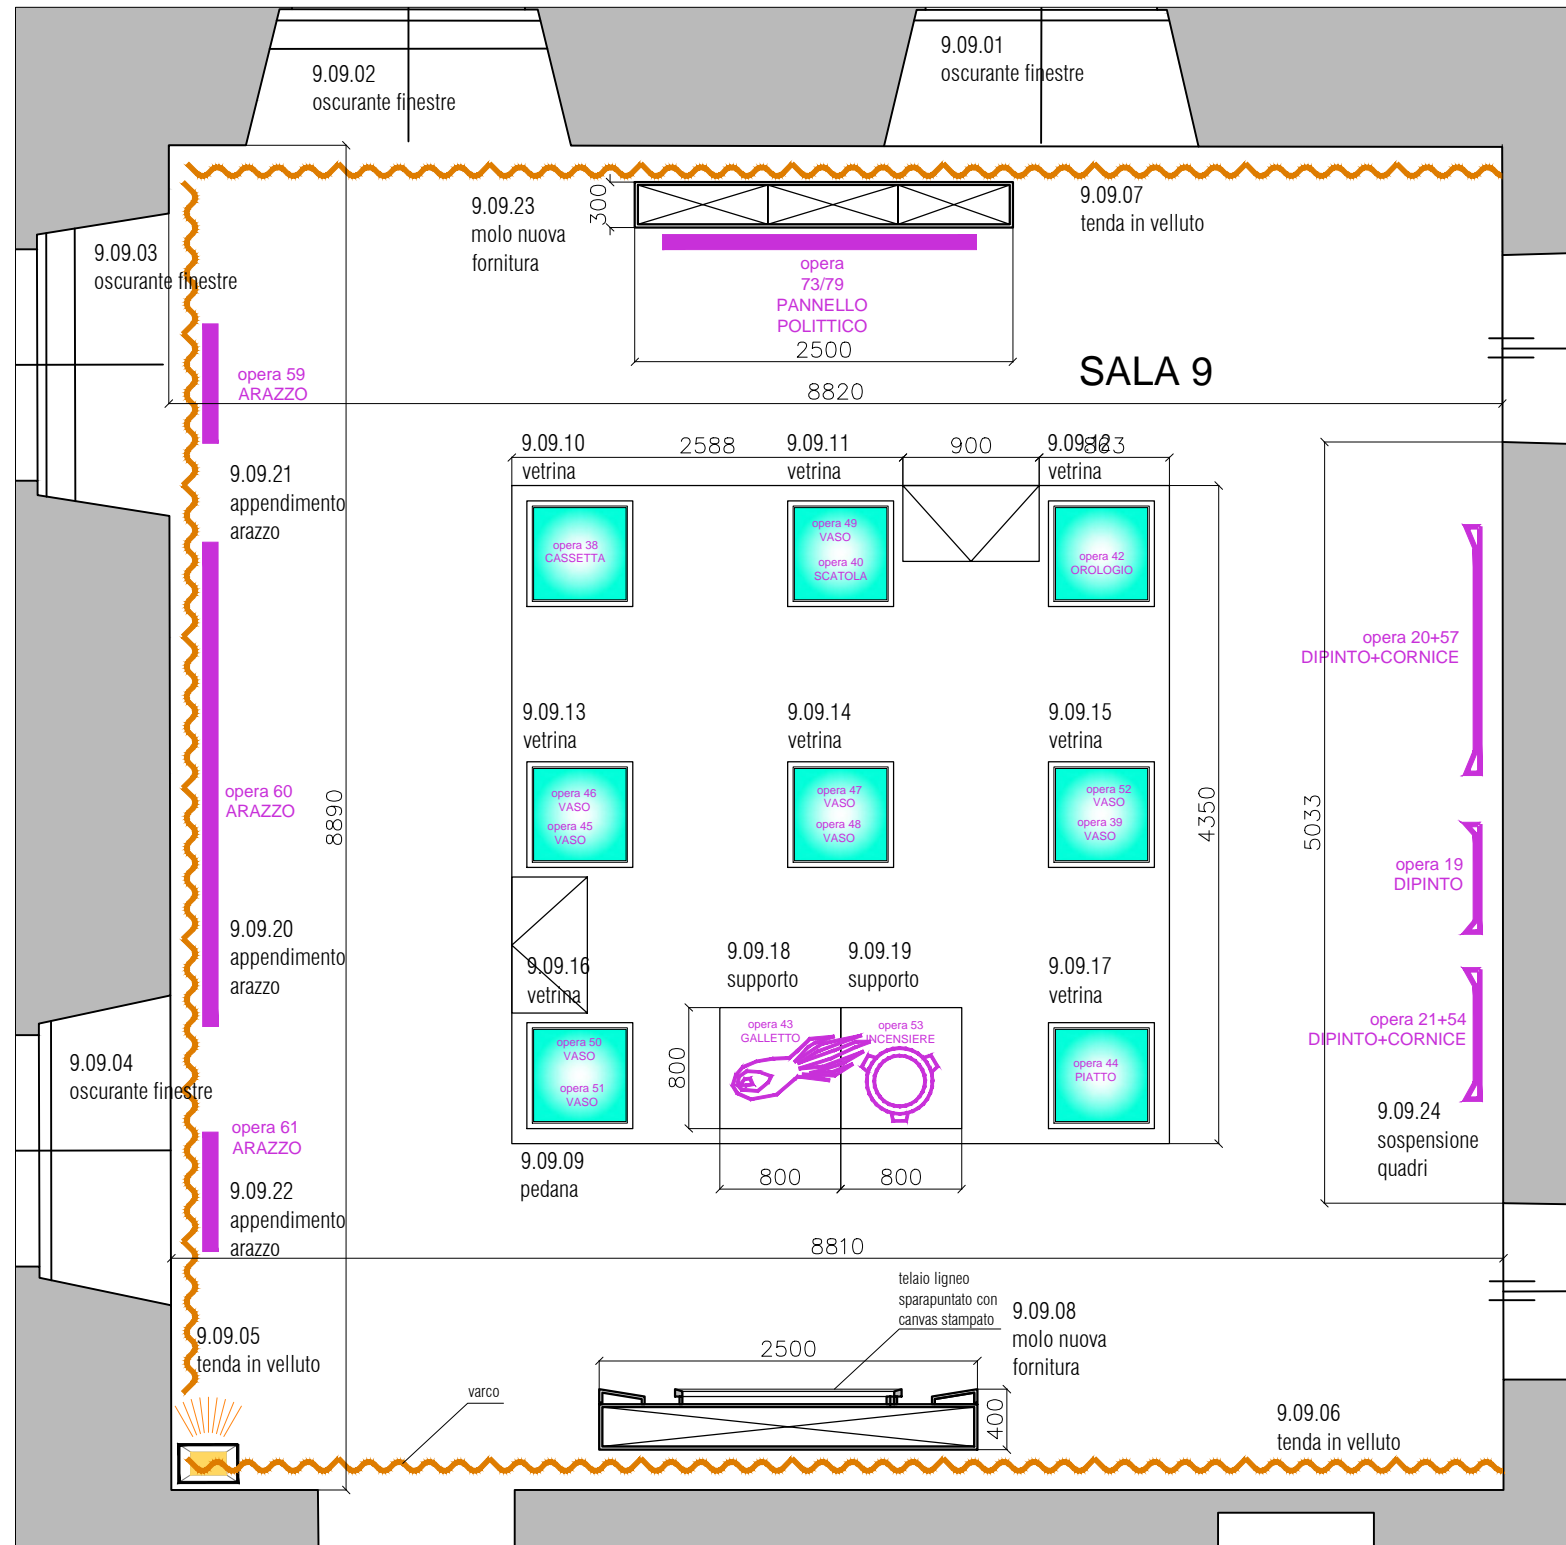


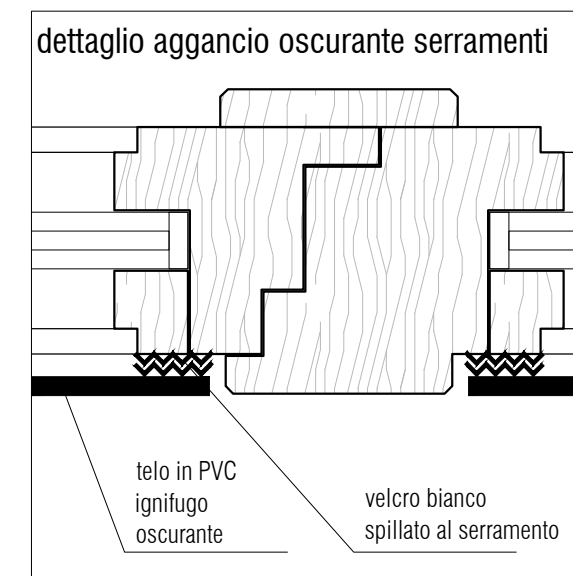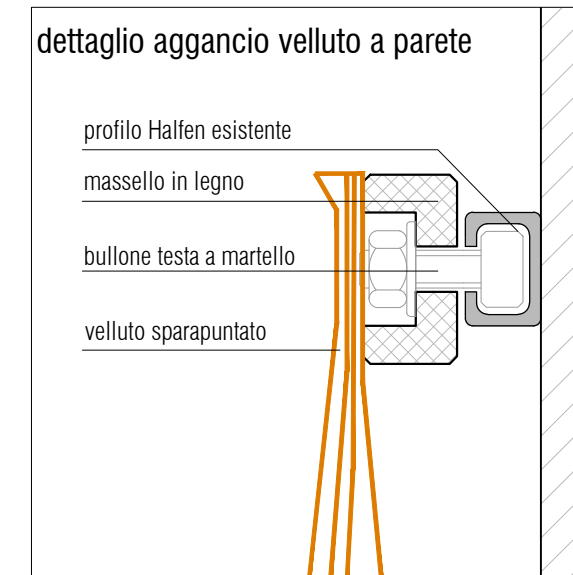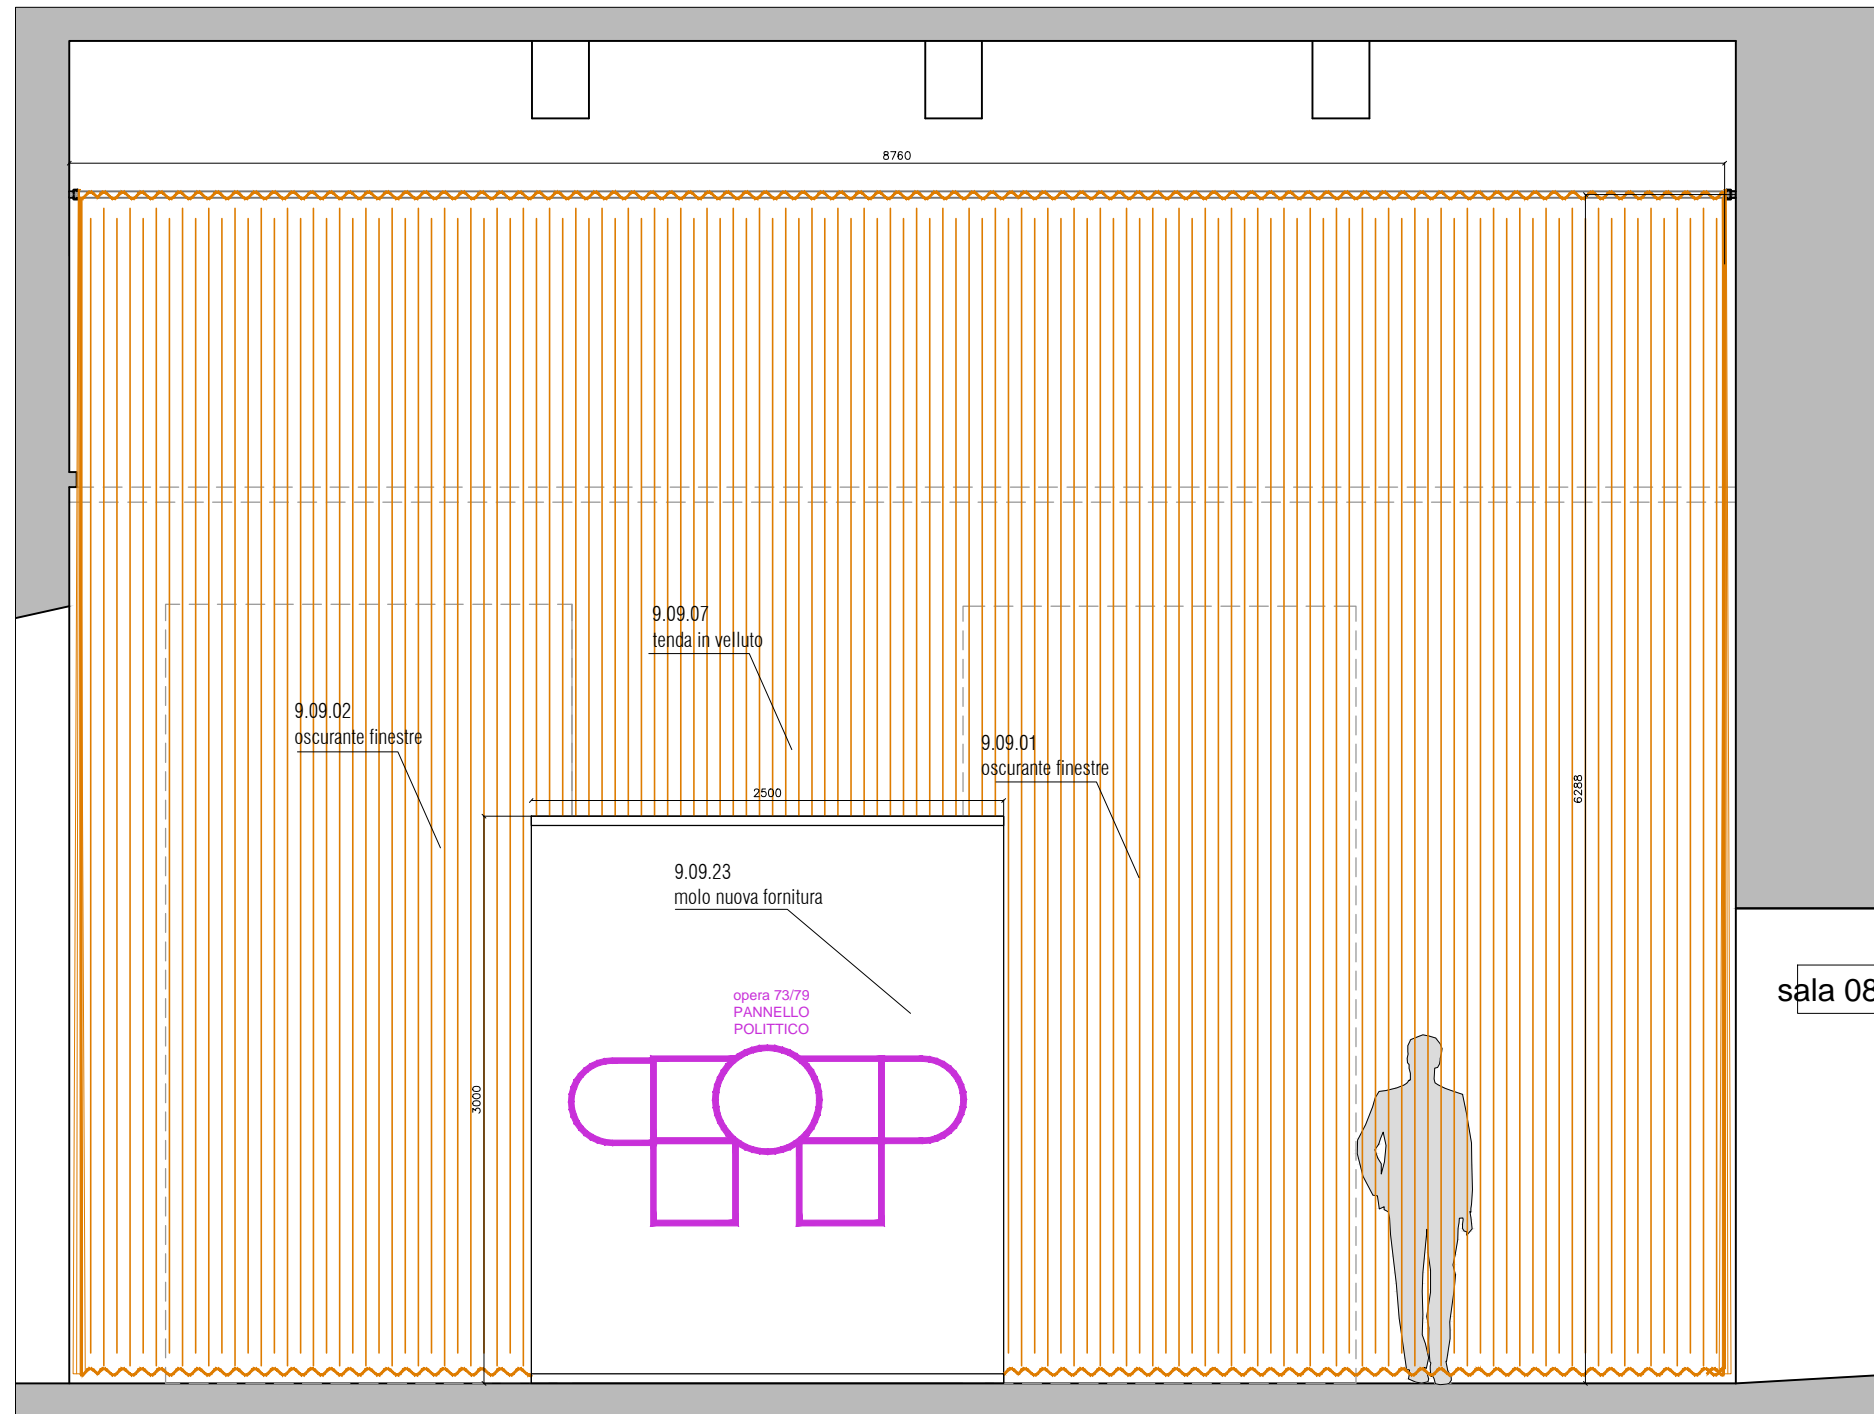

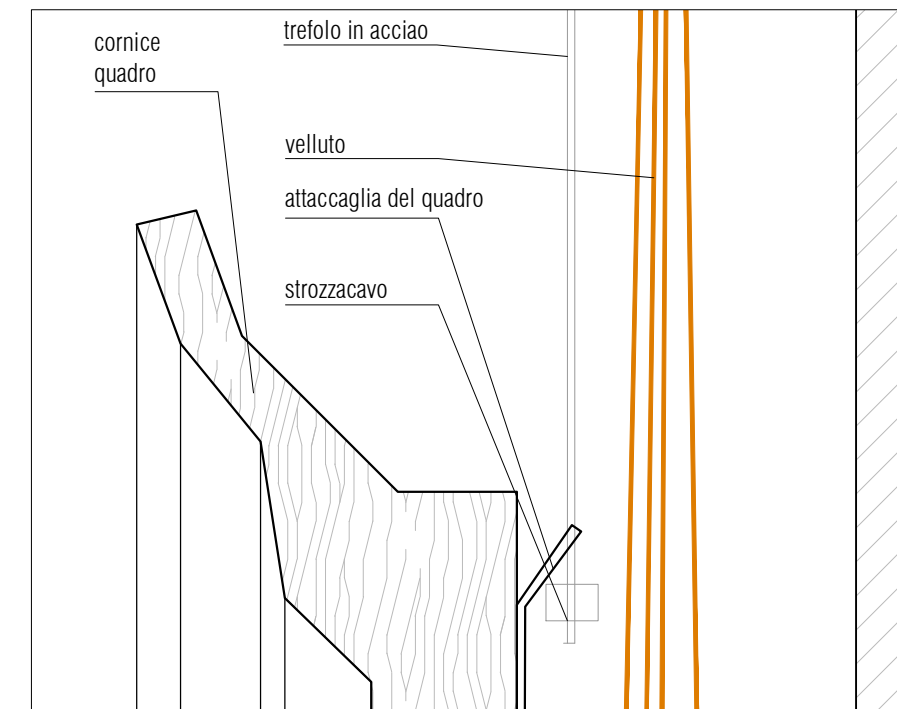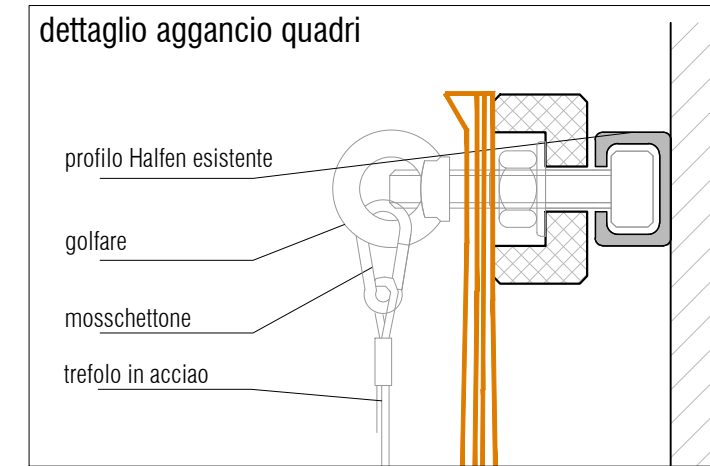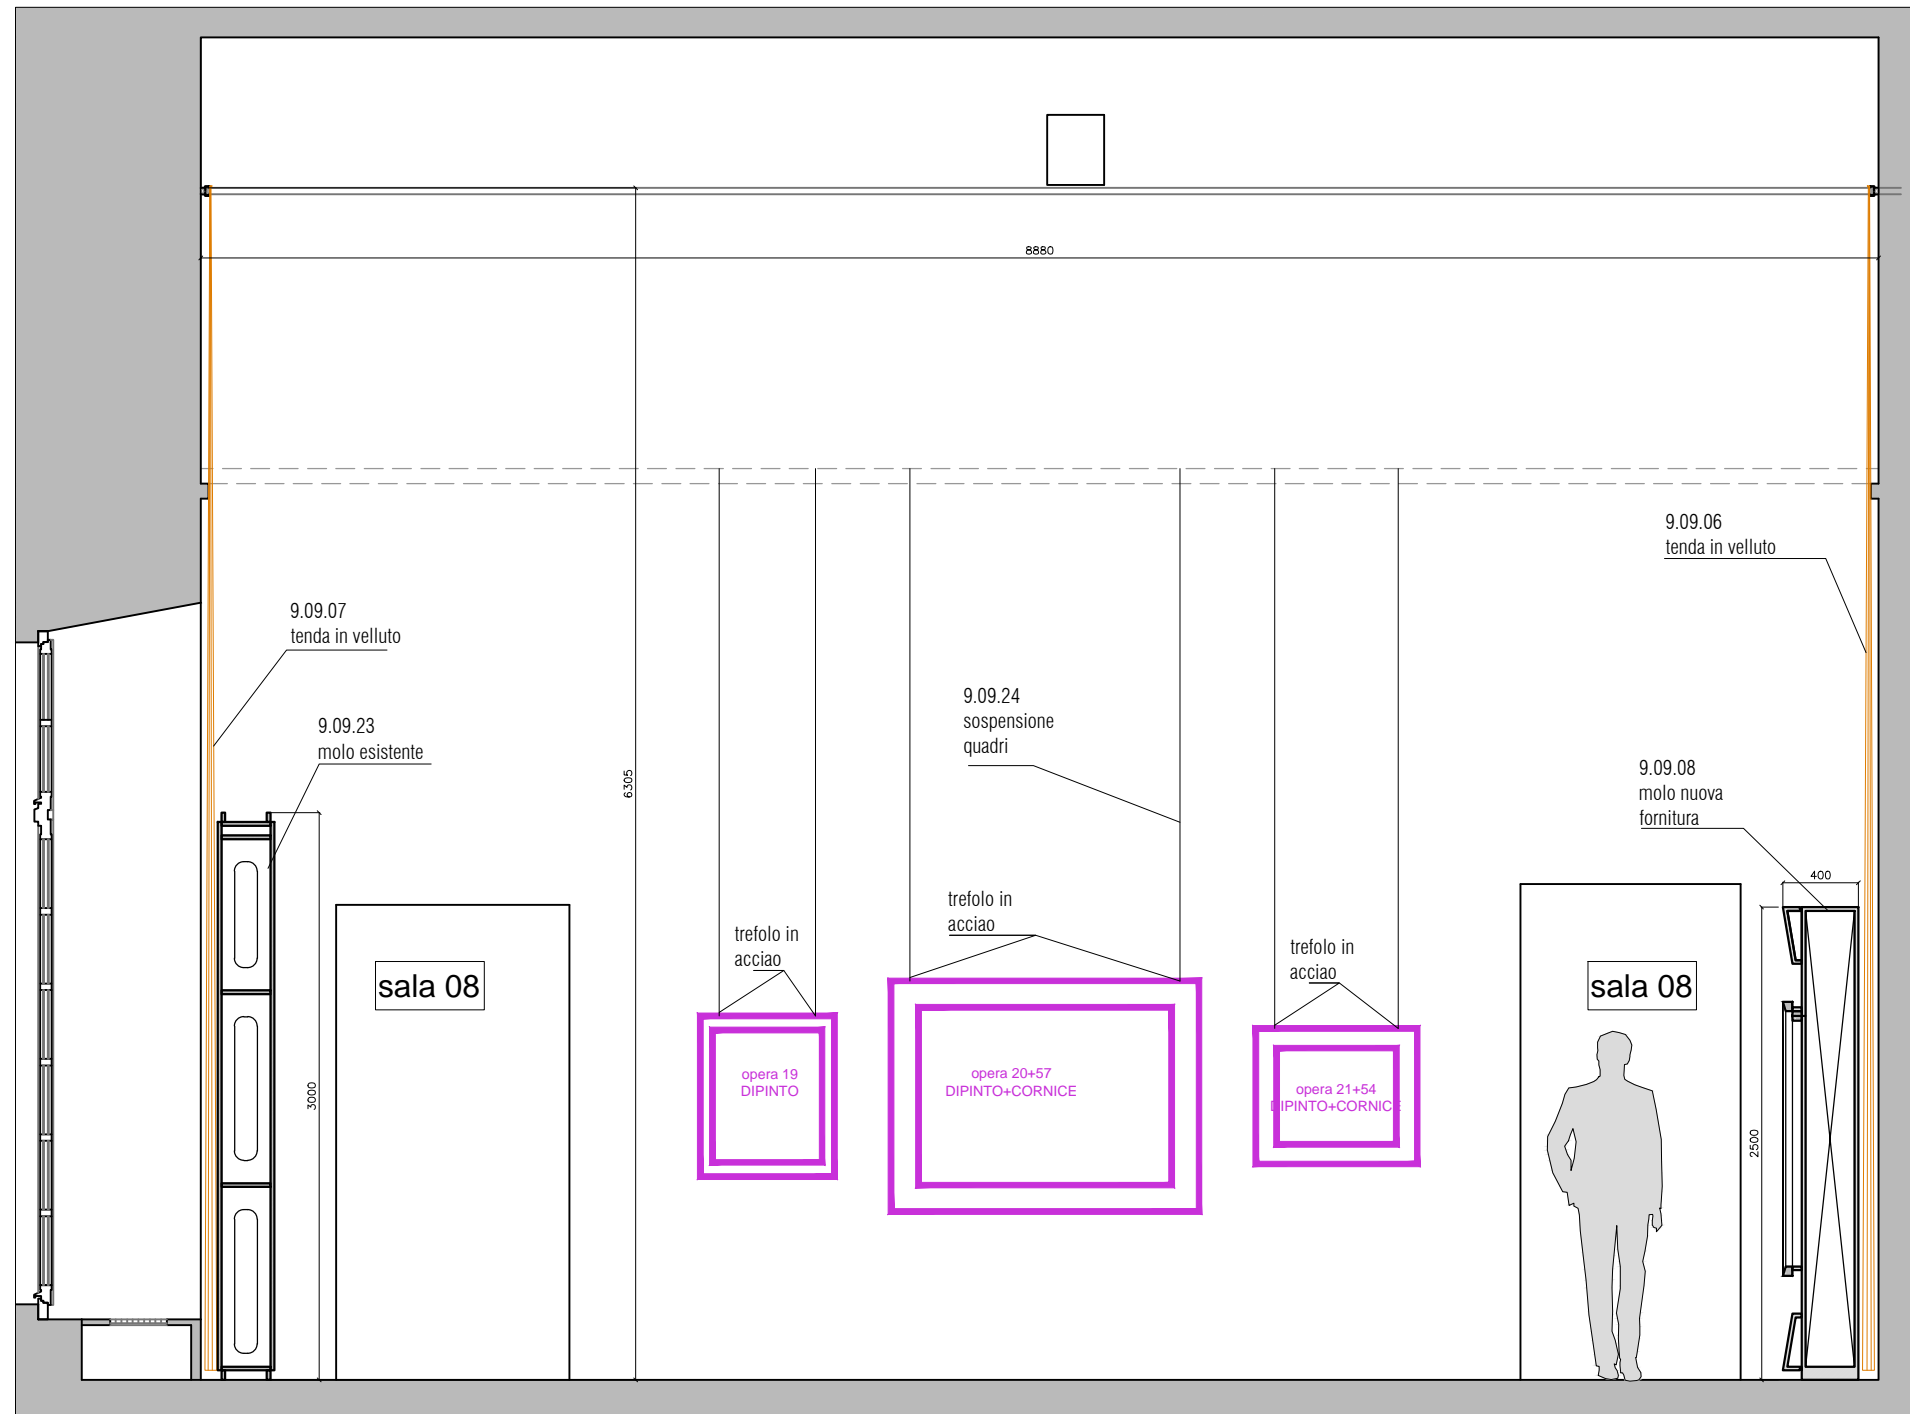

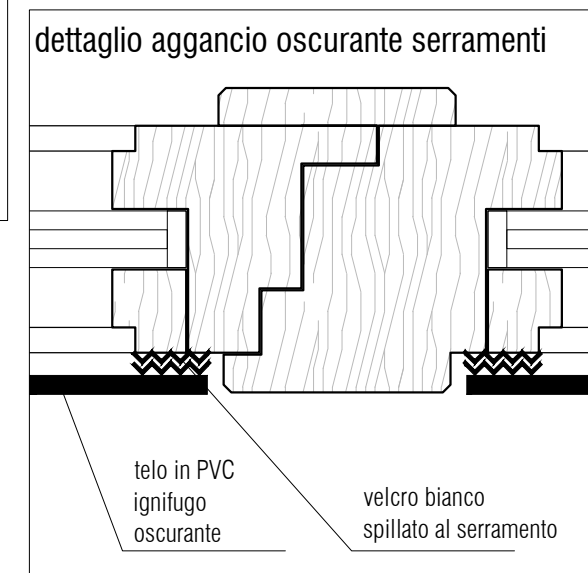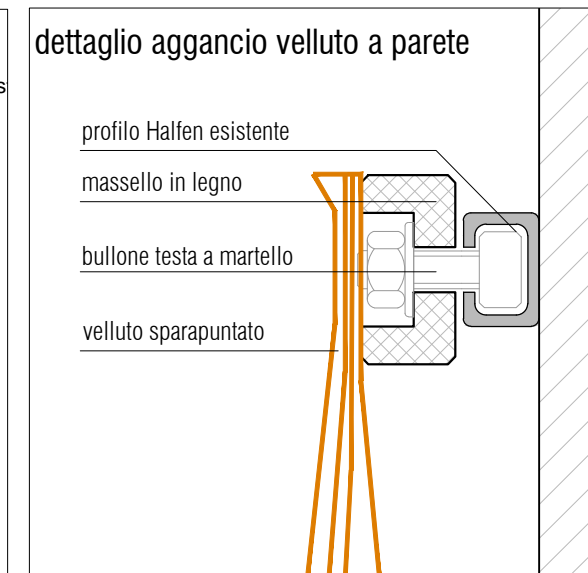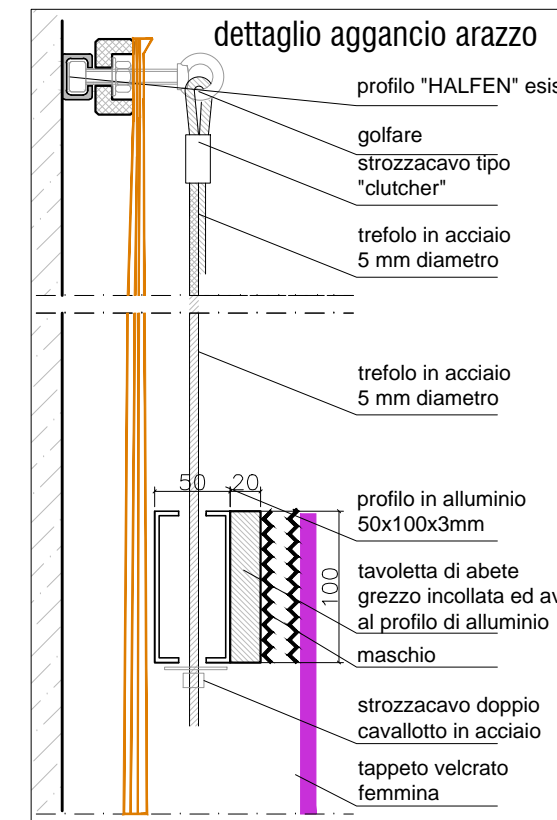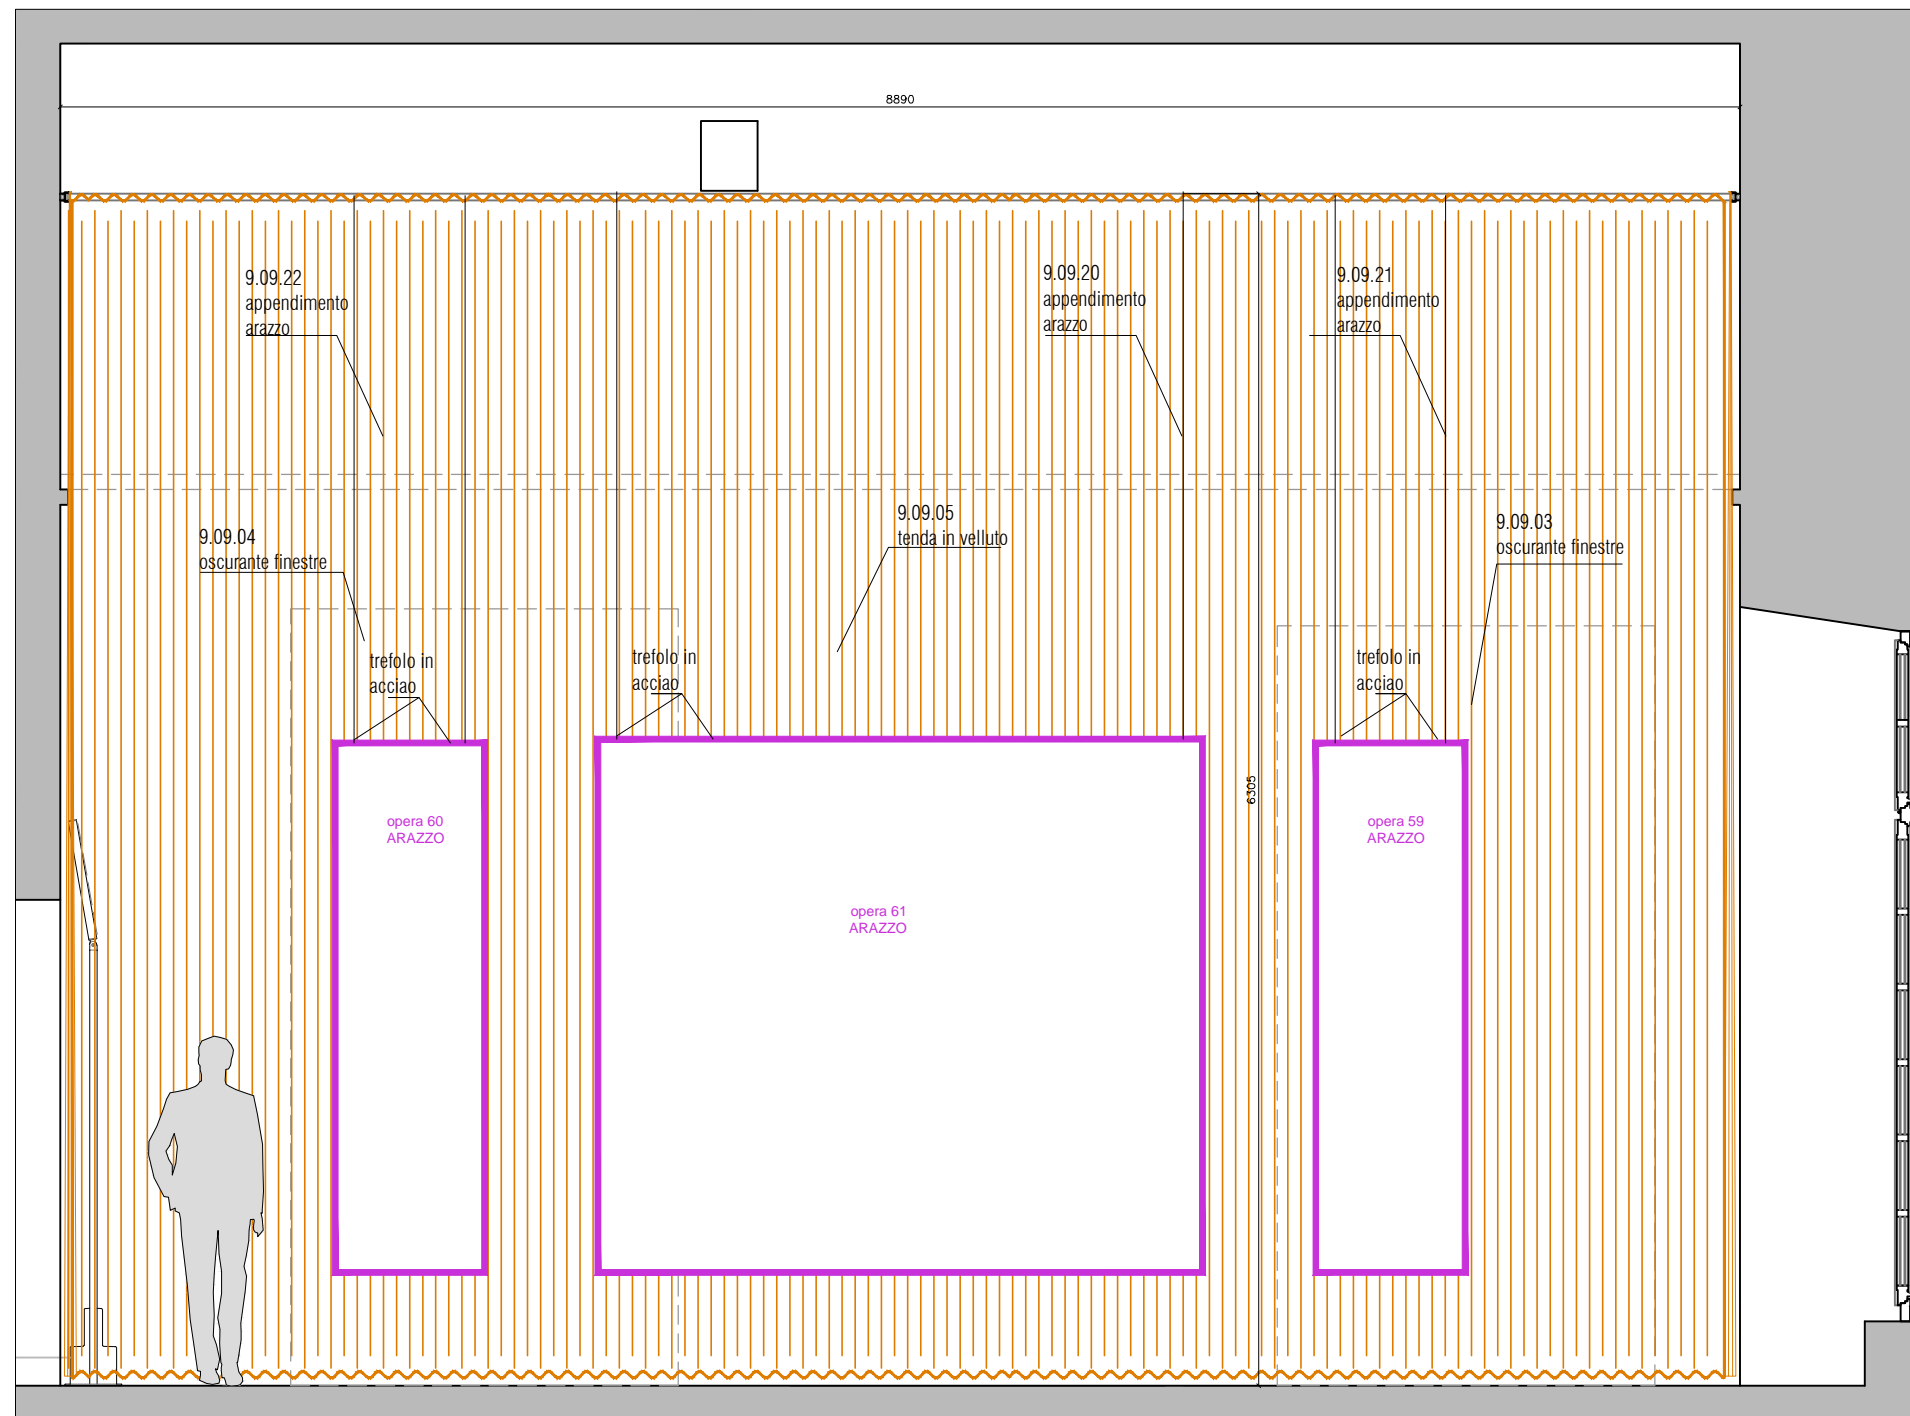

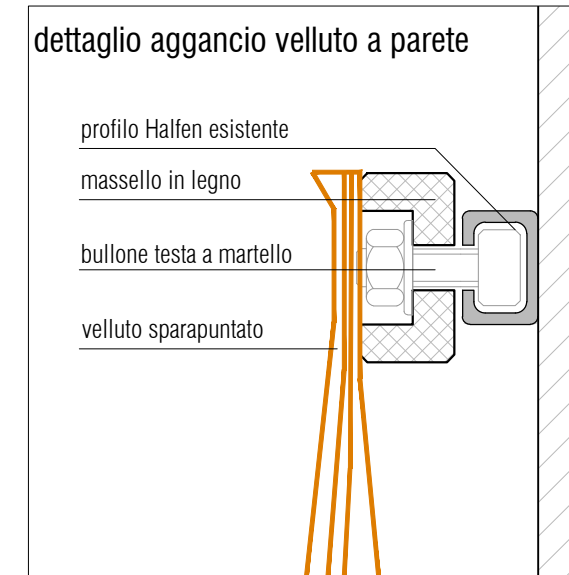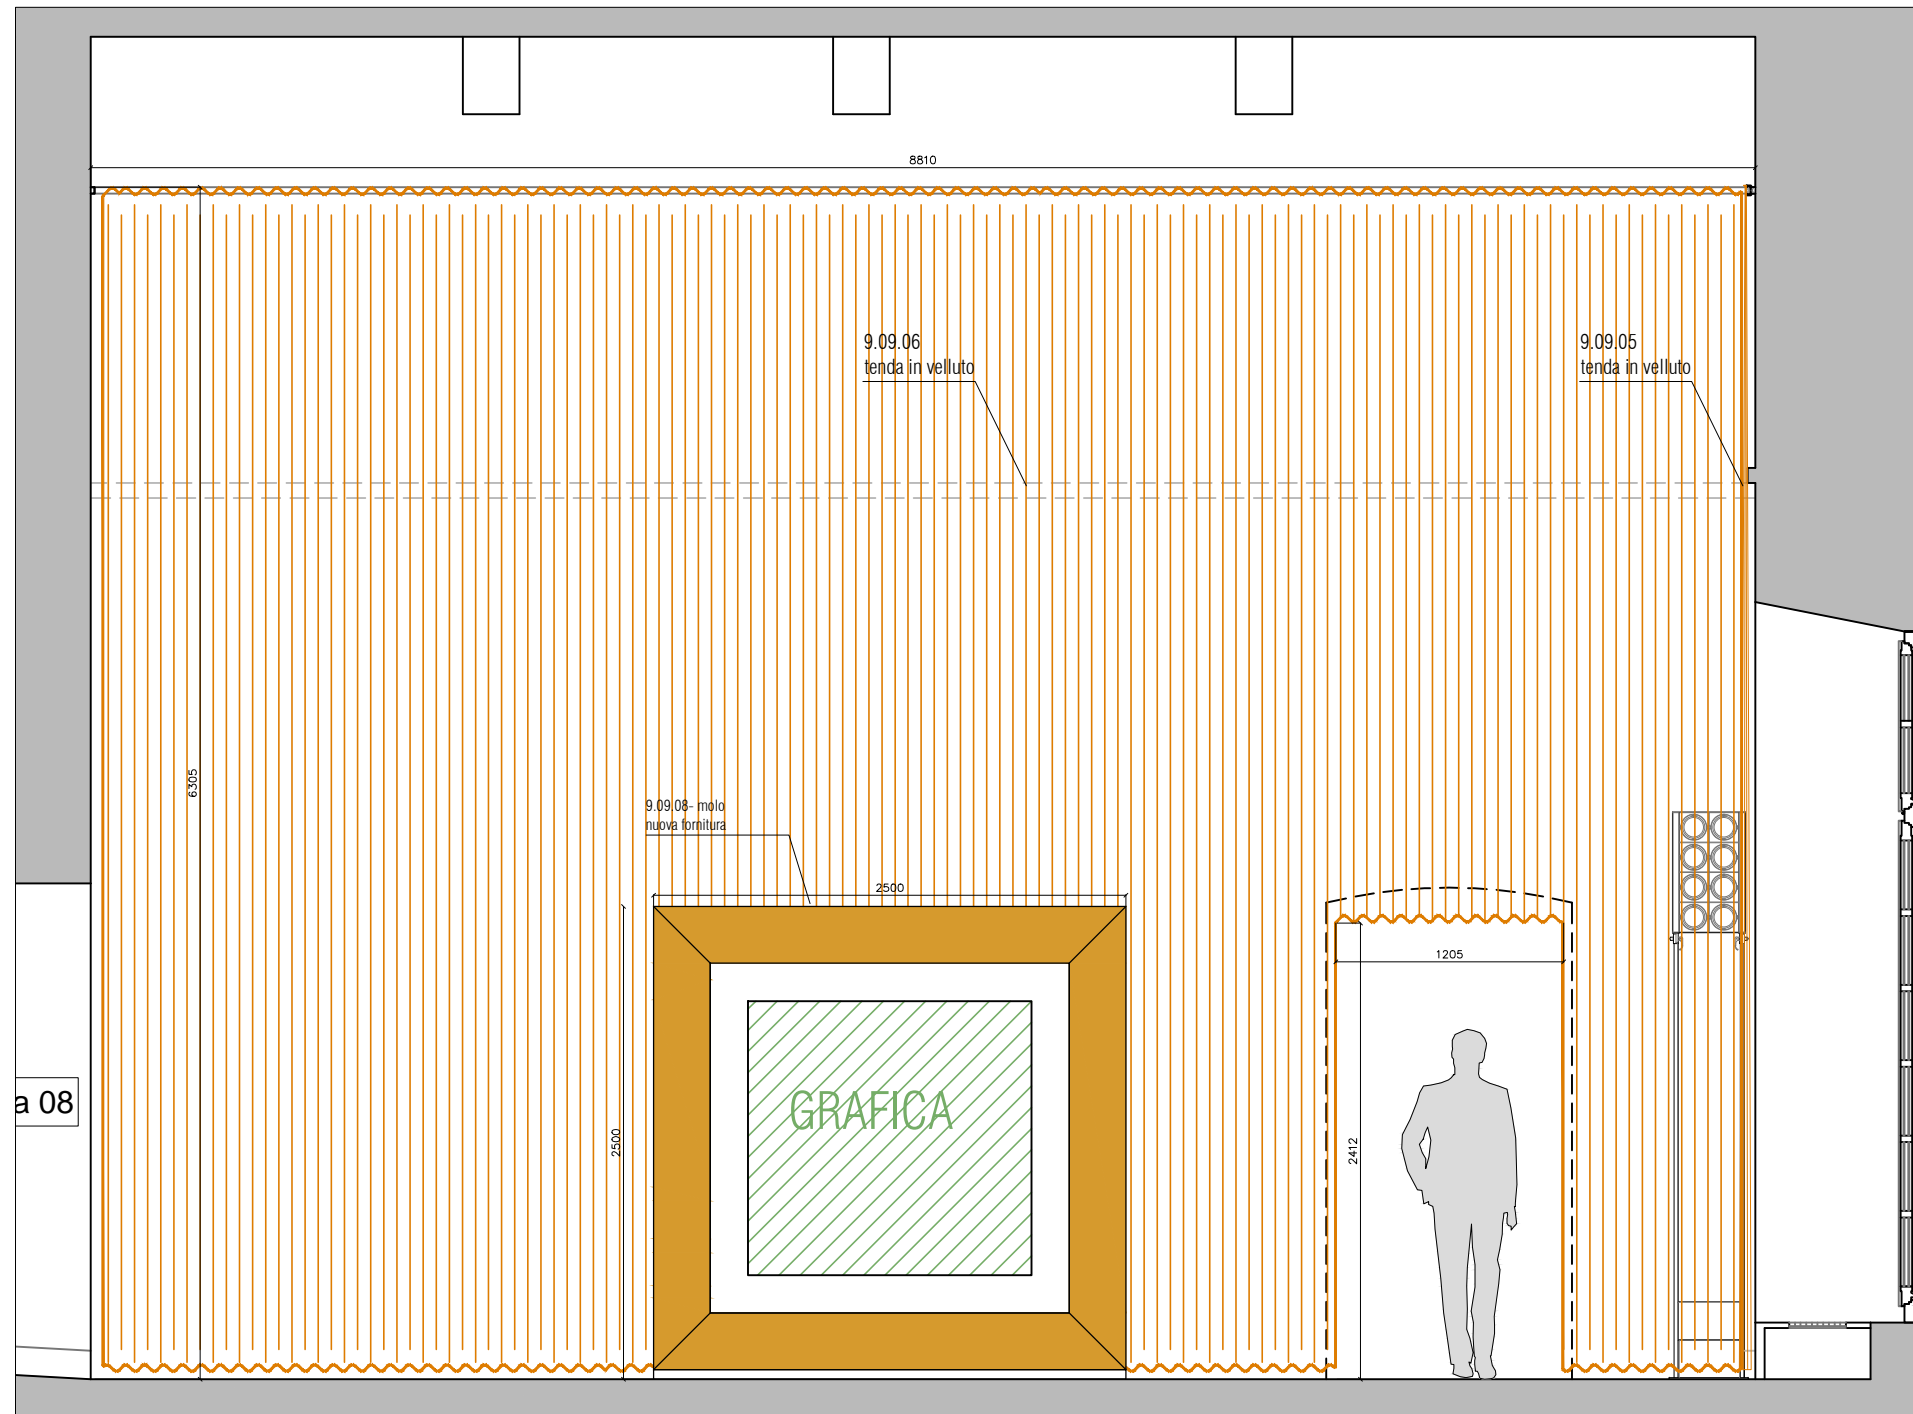

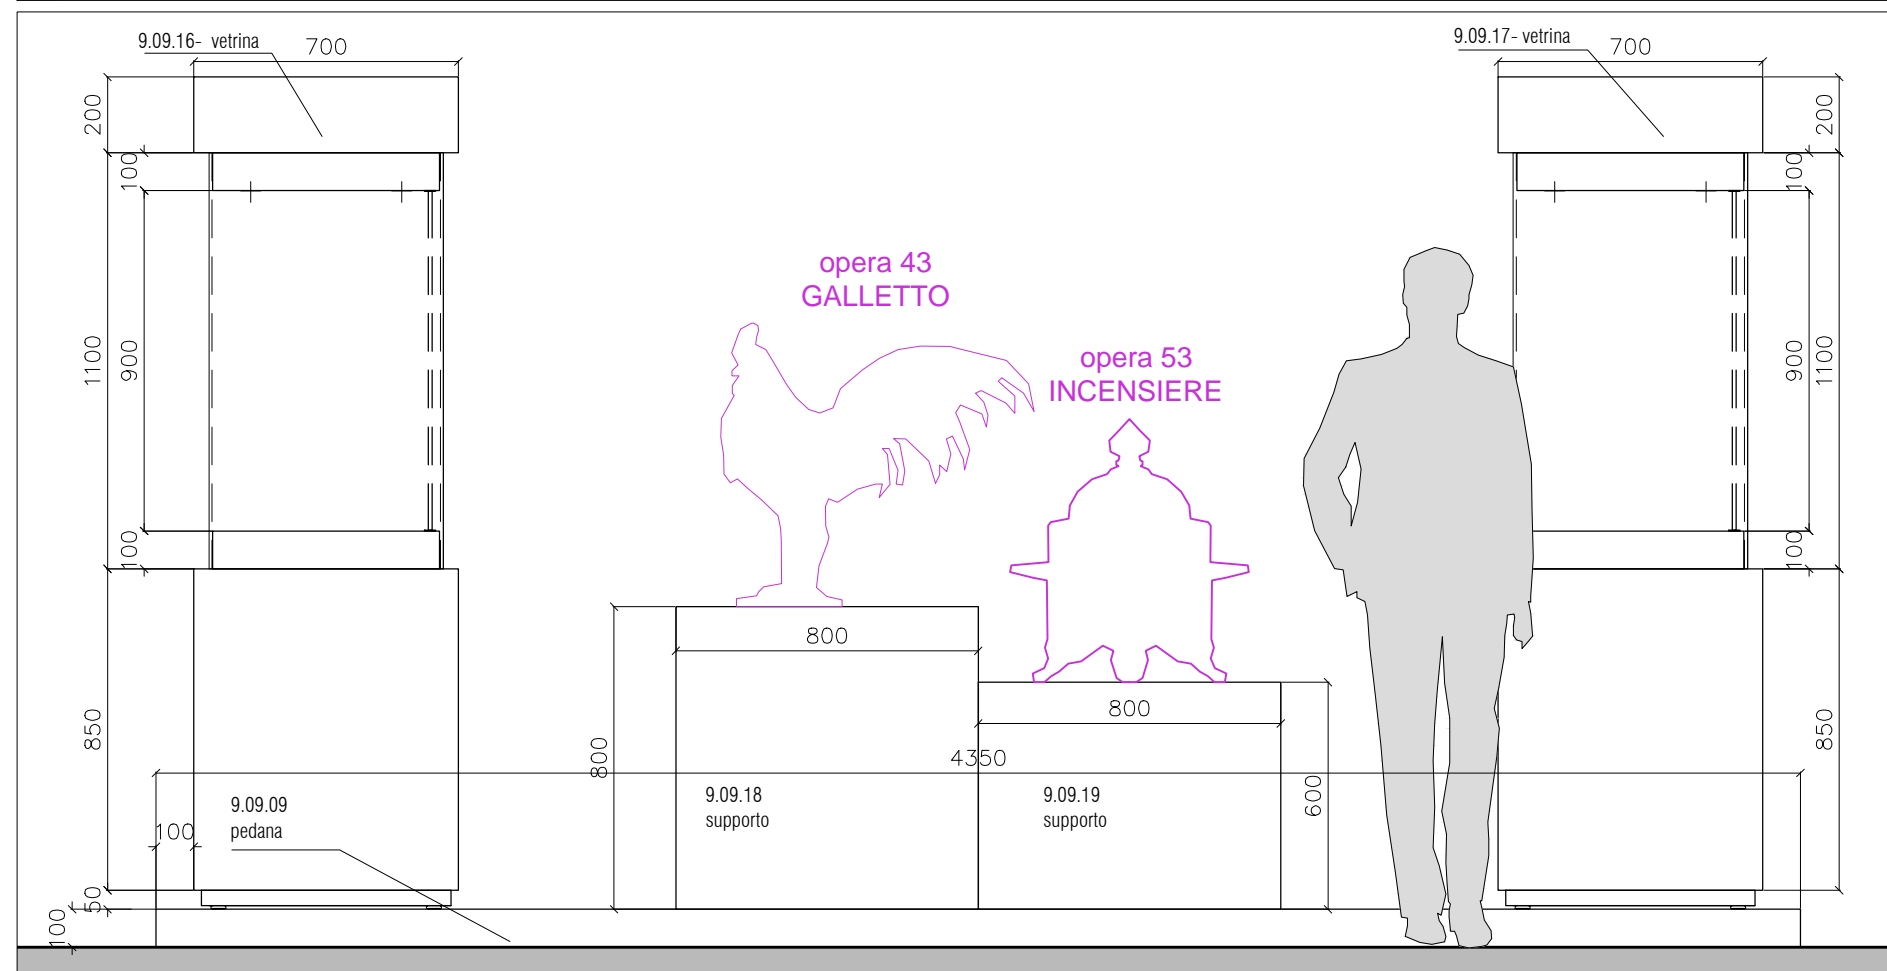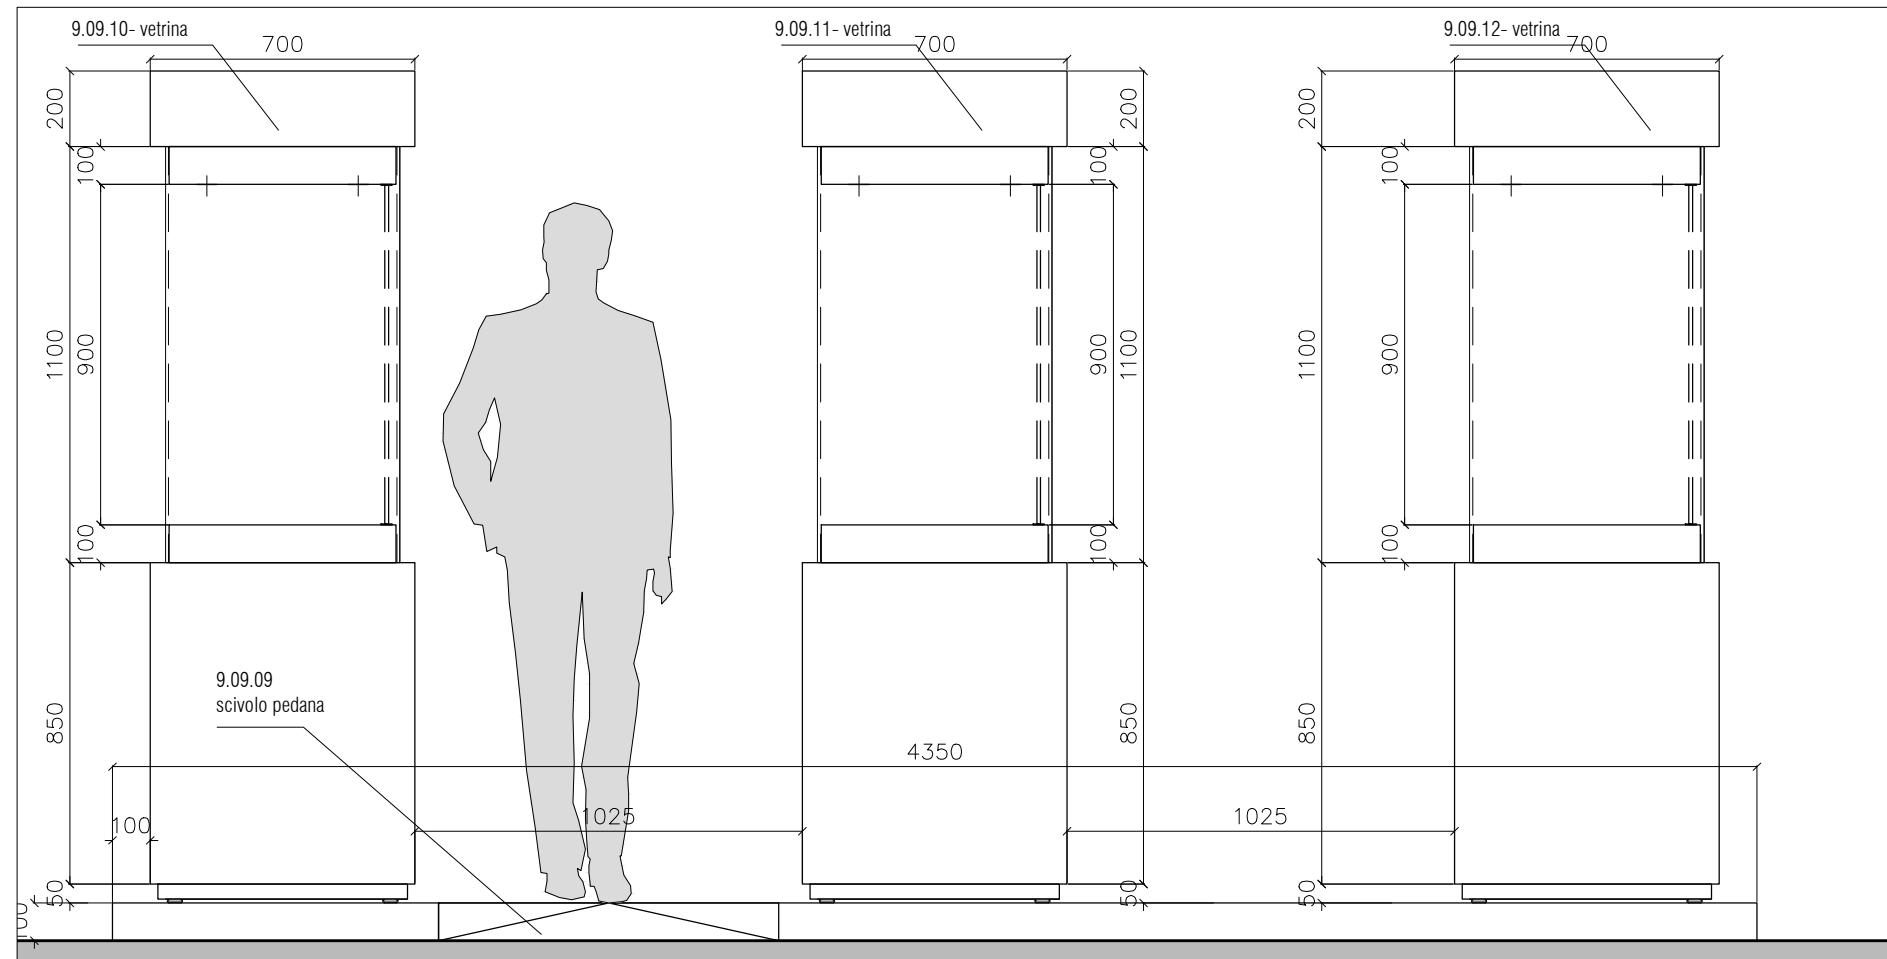

9.09.10 / 9.10.11 / 9.09.12 / 9.09.13 /
9.09.14 / 9.09.15 / 9.09.16 / 9.09.17 vetrine

