

REGGIA DI VENARIA Sale delle Arti piano primo

Fornitura e posa in opera
di allestimenti per la mostra

JUNGLE
L'immaginario animale delle moda

PROGETTO ESECUTIVO

03


LAYOUT MOSTRA - DISPOSIZIONE DELL'ALLESTIMENTO NELLE SALE ESPOSITIVE

RESPONSABILE UNICO DEL PROCEDIMENTO
Gianbeppe Colombano

PROGETTO DI ALLESTIMENTO
Loredana Iacopino


PROGETTO SCENOGRAFICO
a cura di Pietro Ruffo

Febbraio 2017


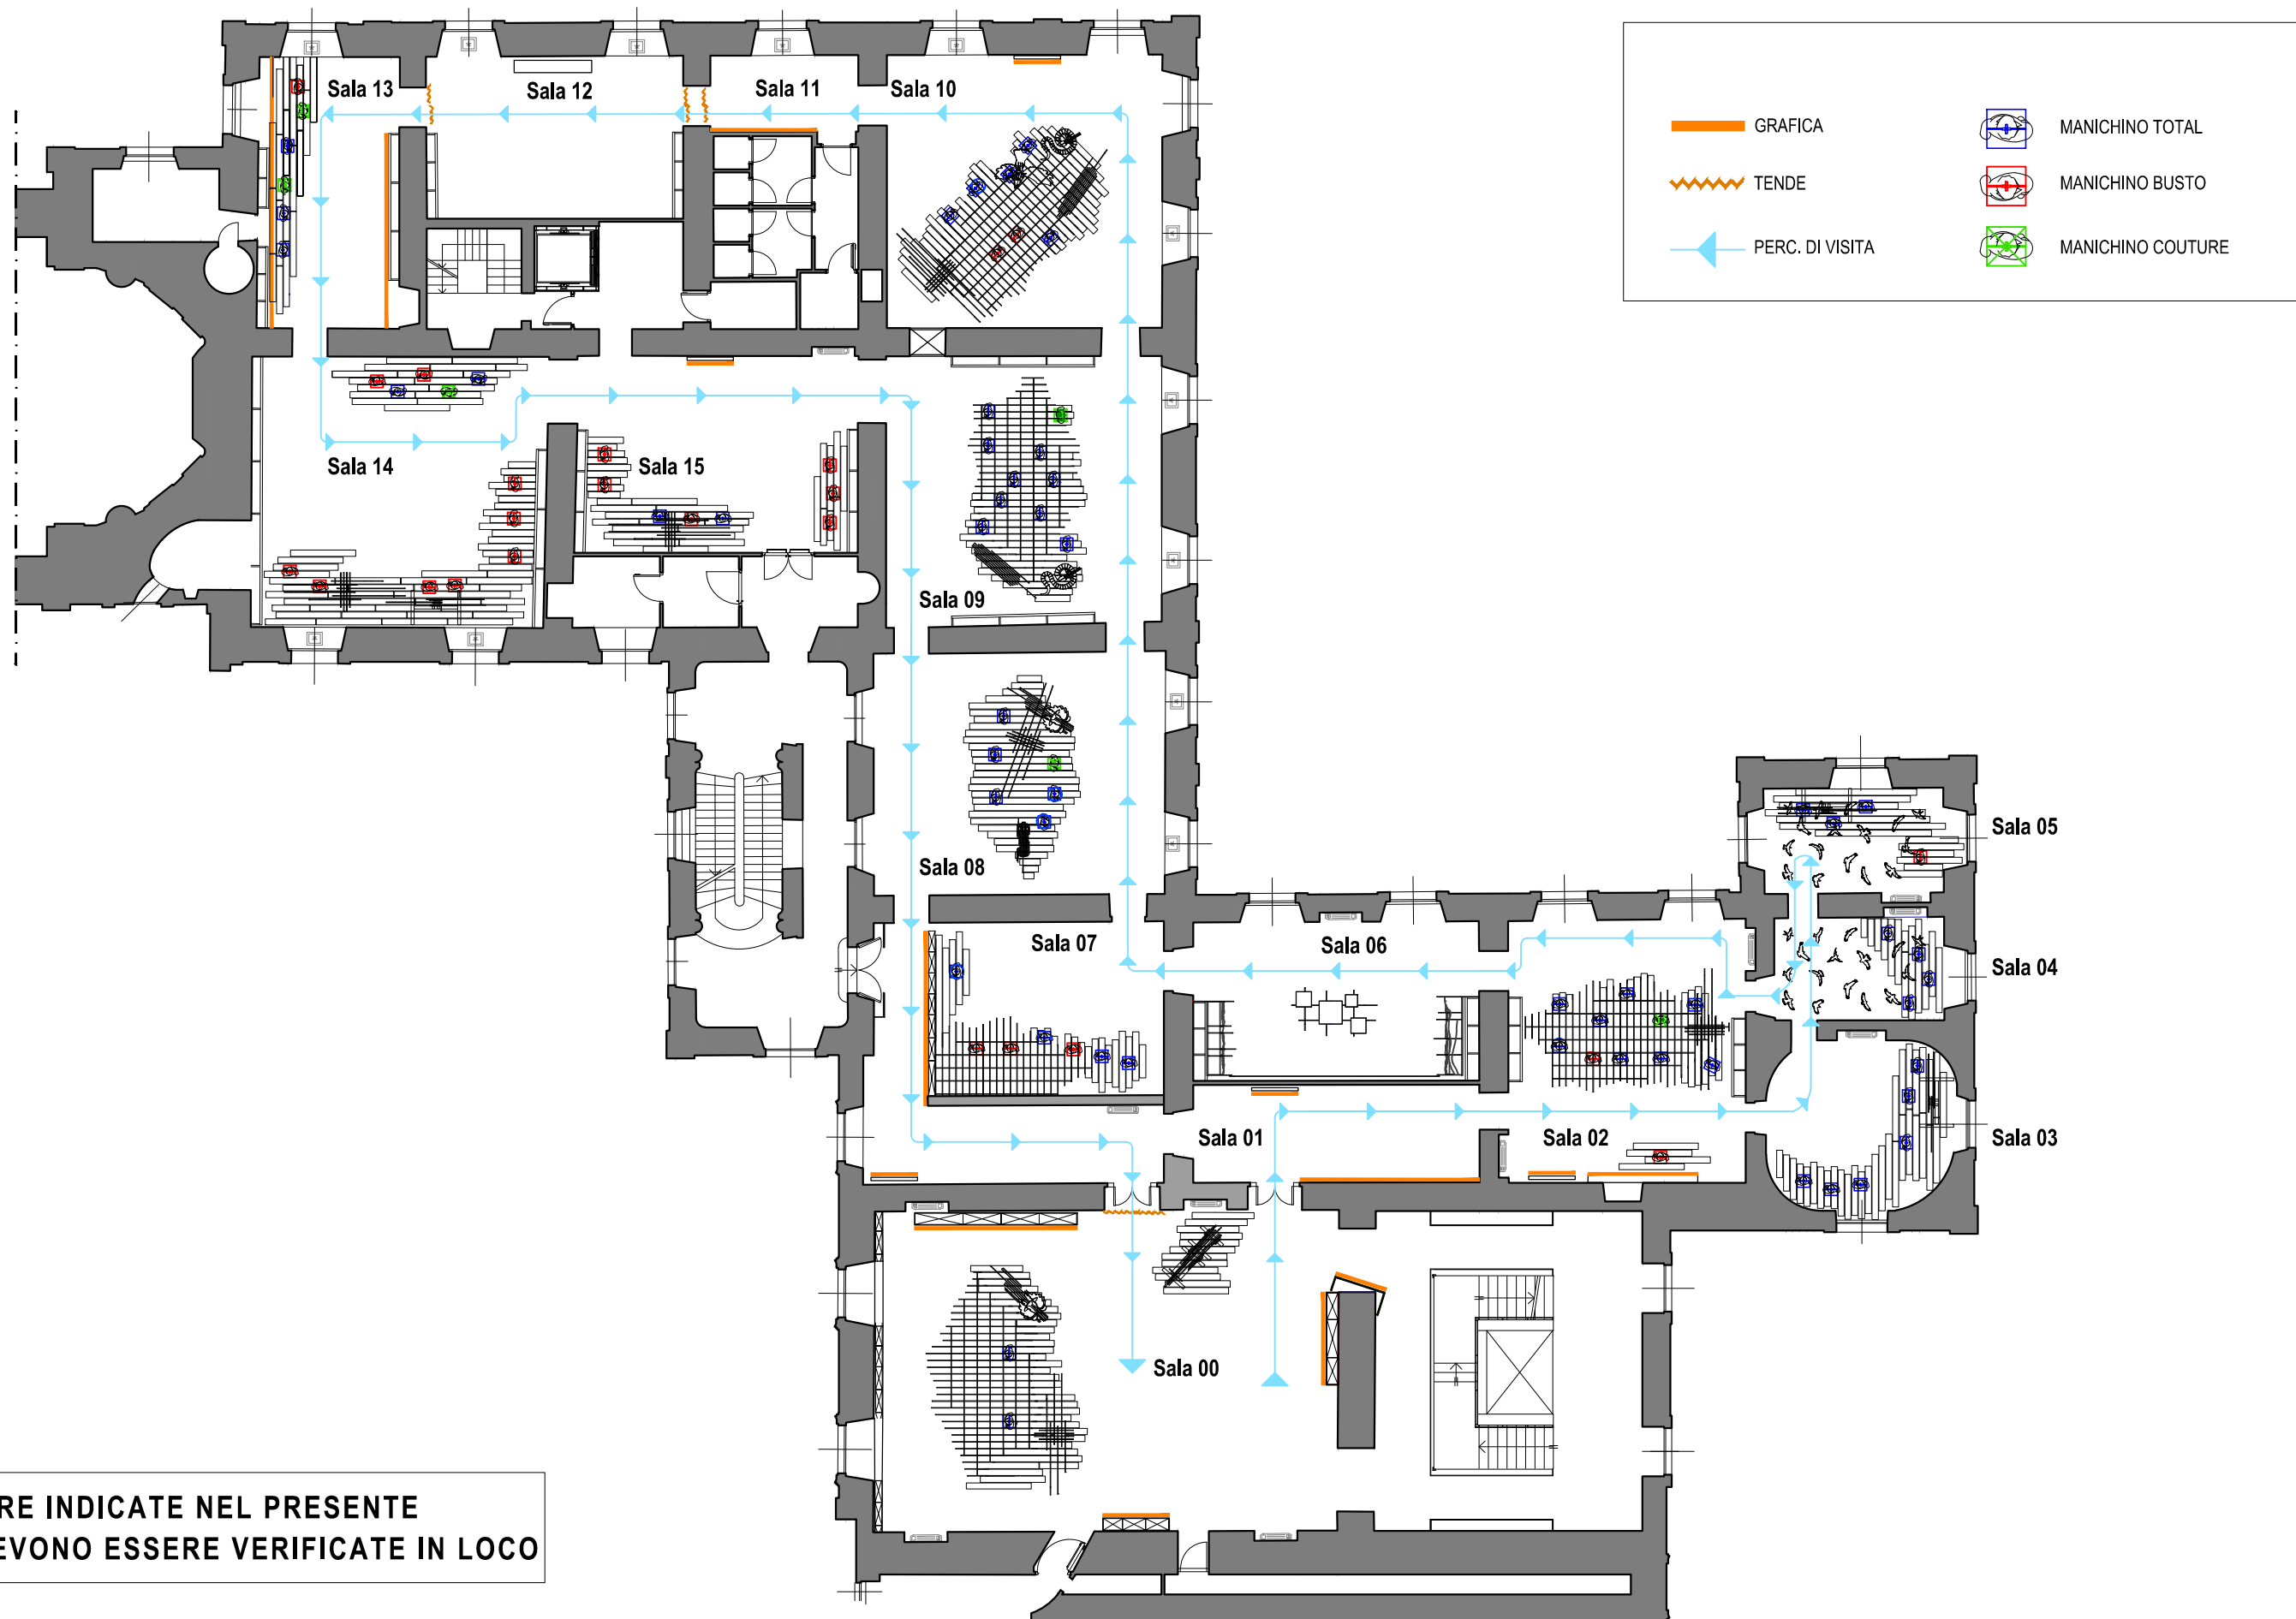


TUTTE LE MISURE INDICATE NEL PRESENTE DOCUMENTO DEVONO ESSERE VERIFICATE IN LOCO



Vista 1


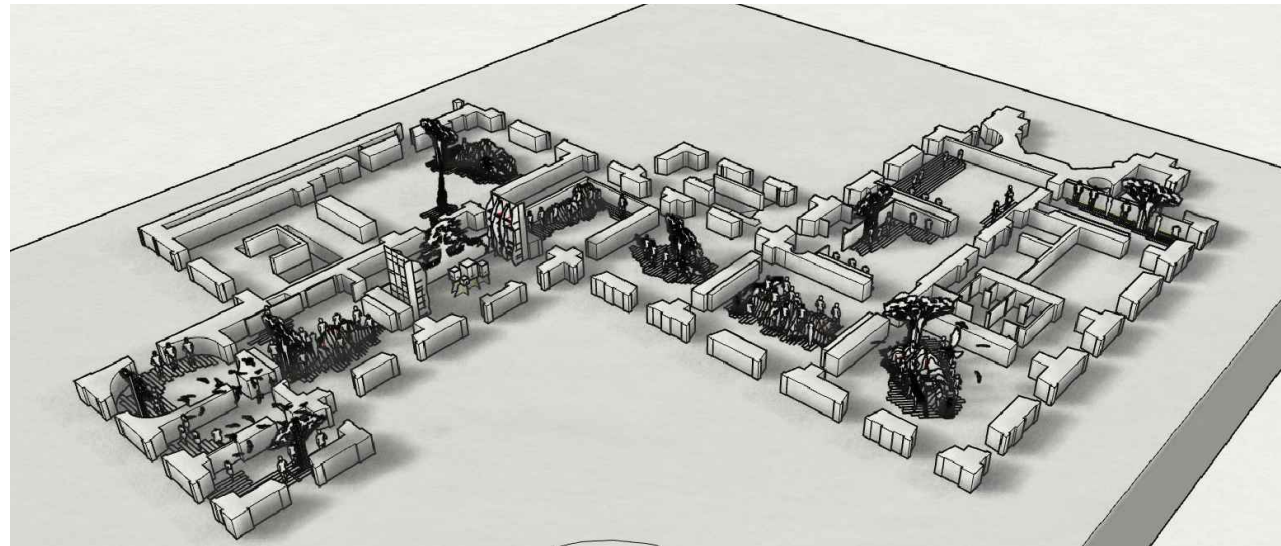




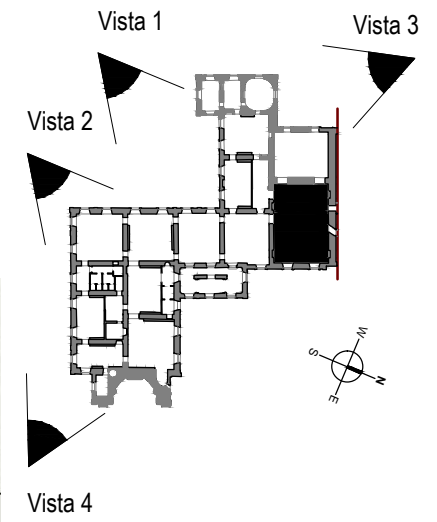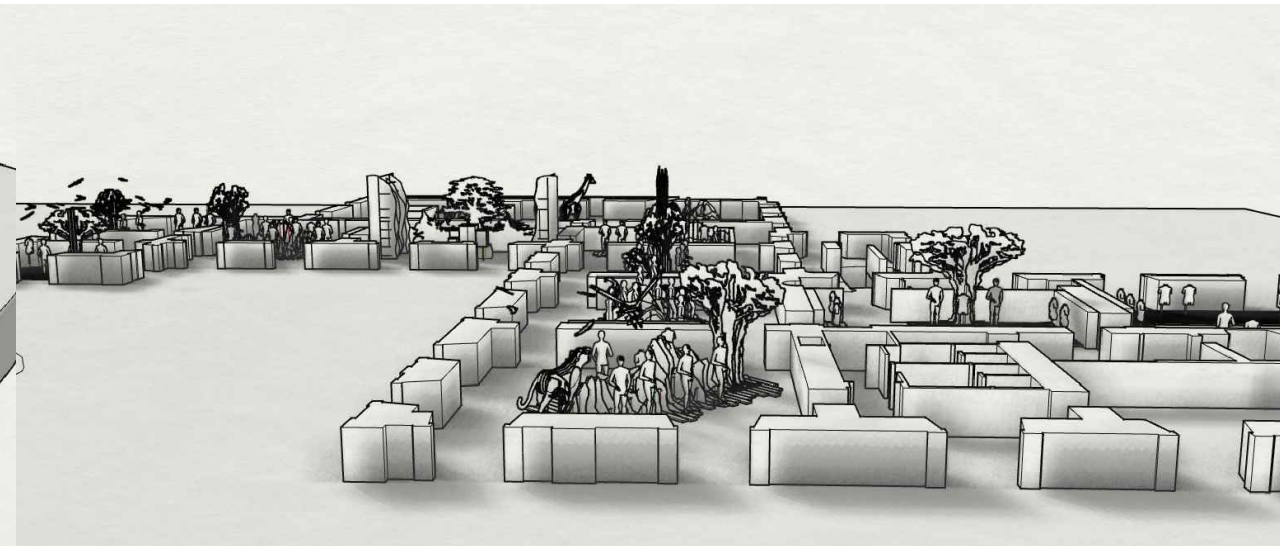


Vista 2

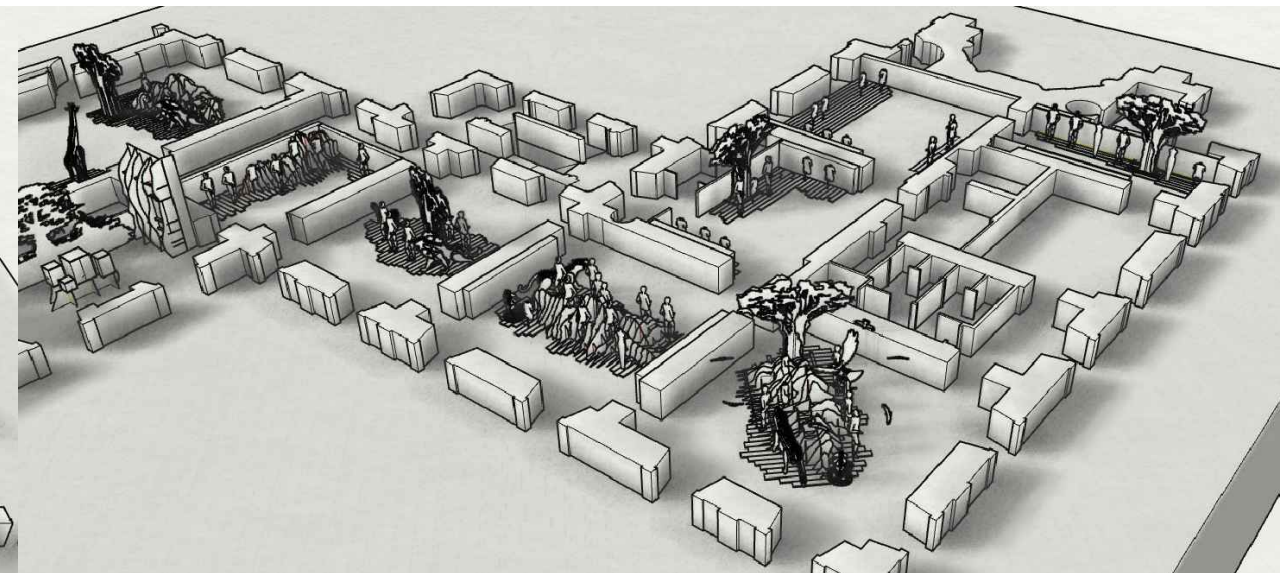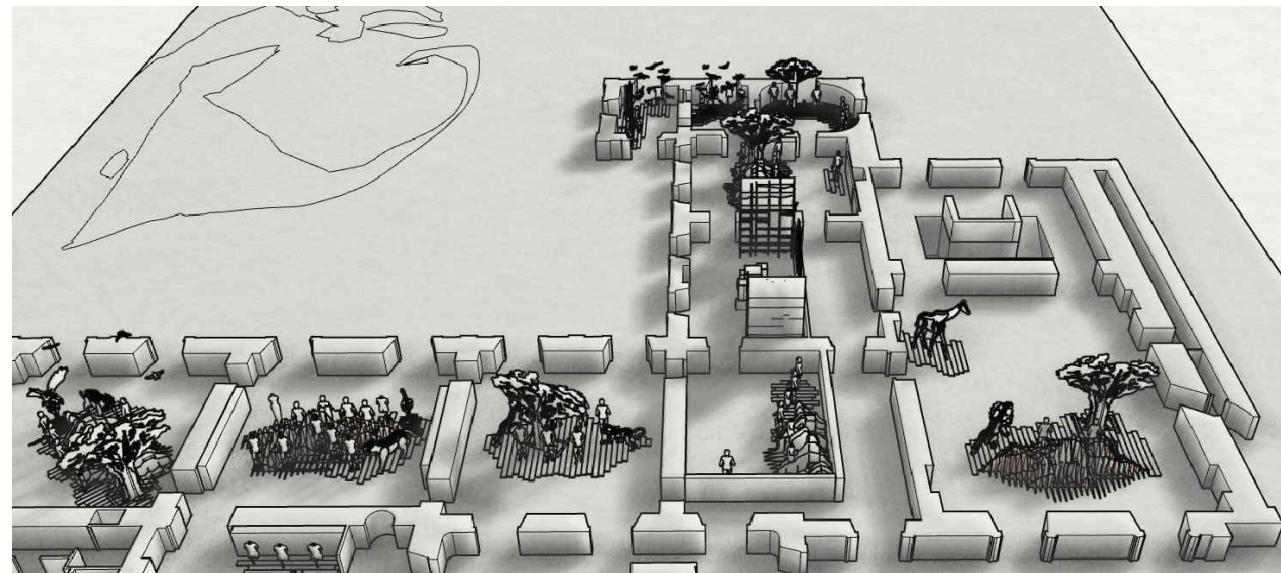

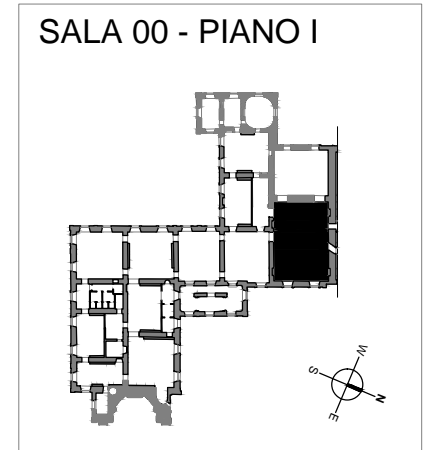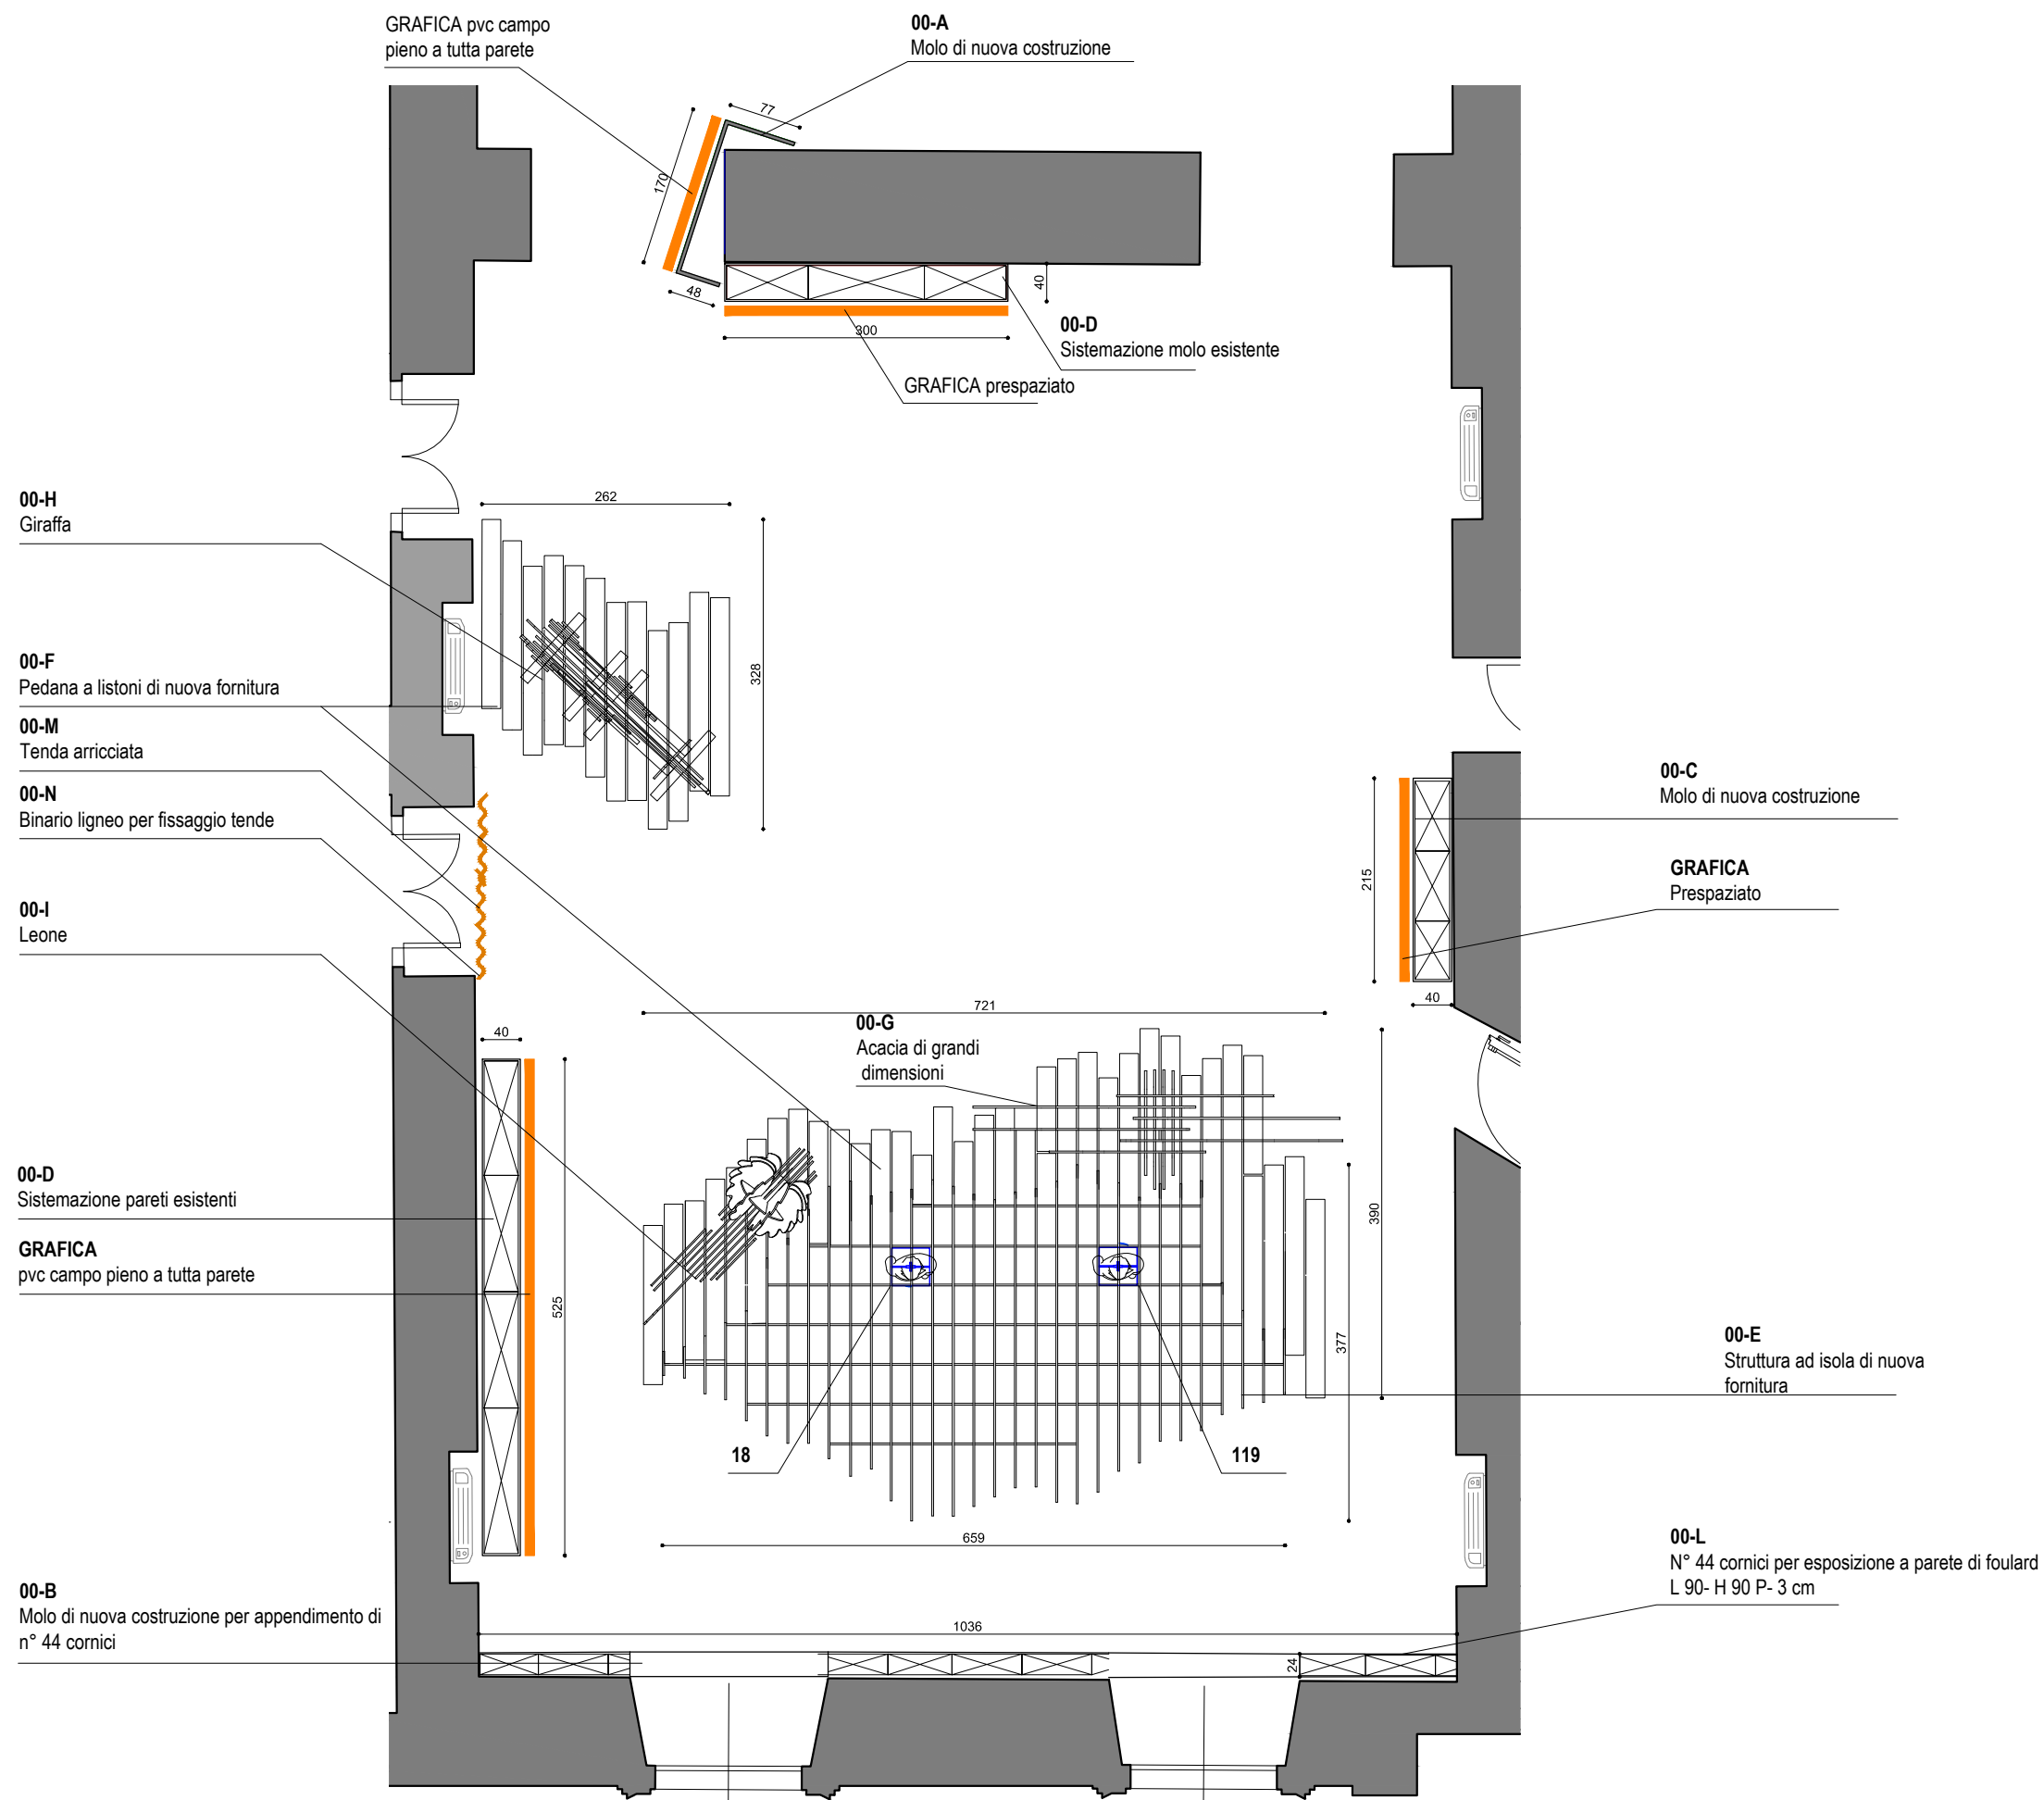
Vista 3



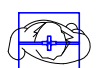


	GRAFICA
	TENDE
18	OPERE
00-A molo esistente	CODICI APPALTO
	MANICHINO TOTAL
	MANICHINO BUSTO
	MANICHINO COUTURE


Vista dall'alto

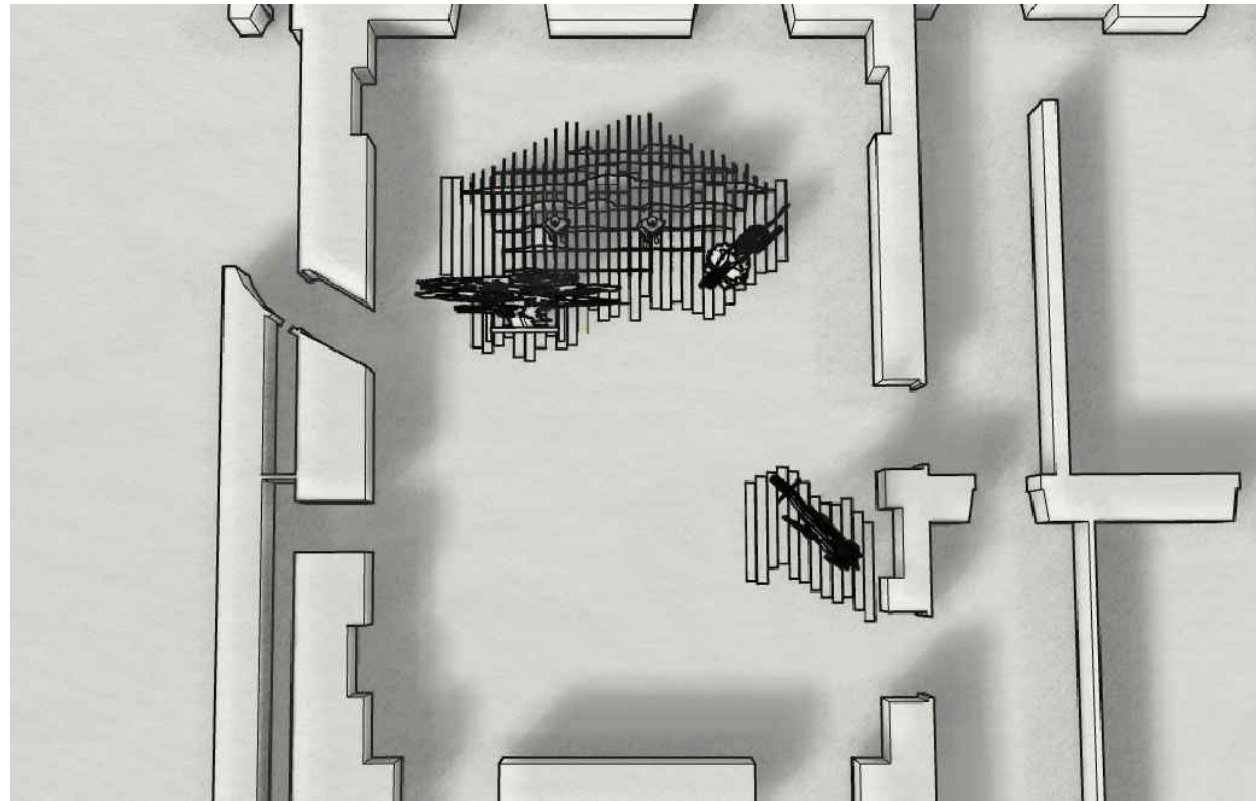


Vista 1

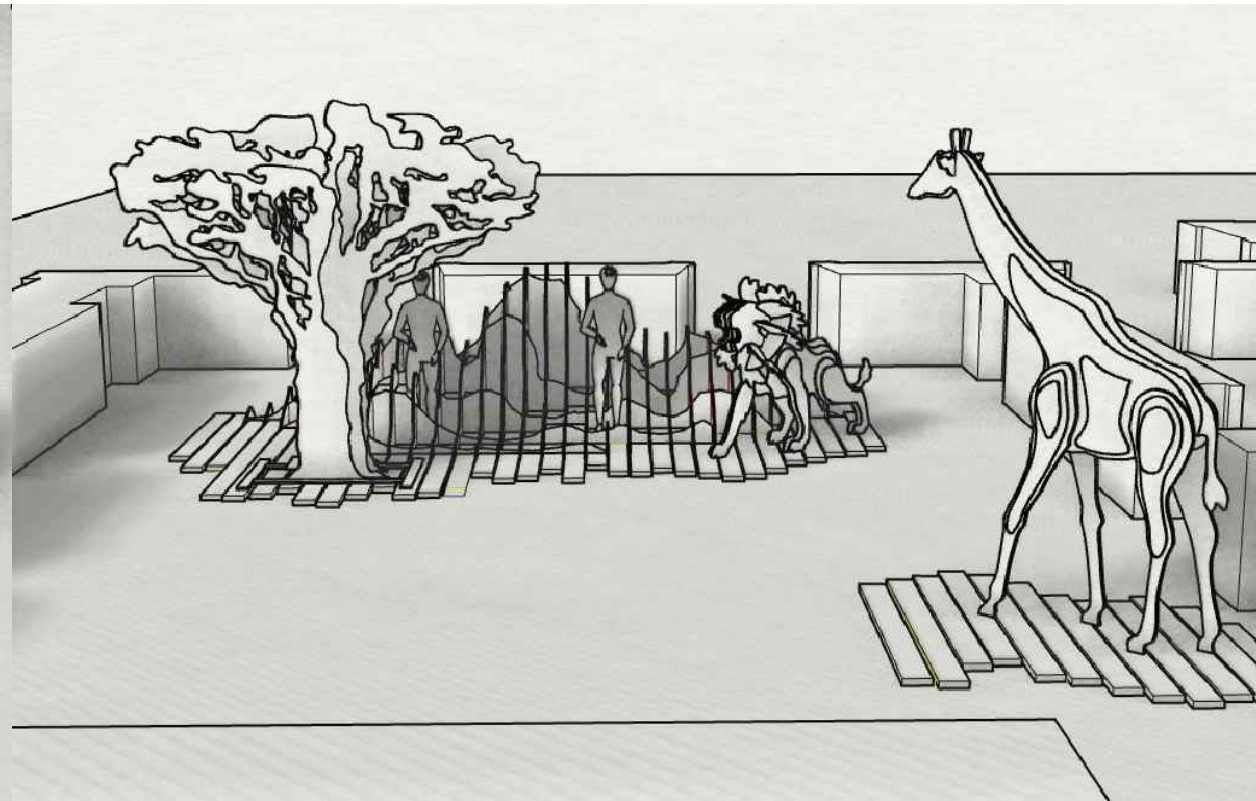

SALA 00 - PIANO I

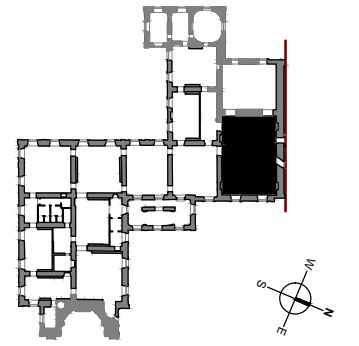


Vista 1

 


Vista 2

Vista 2

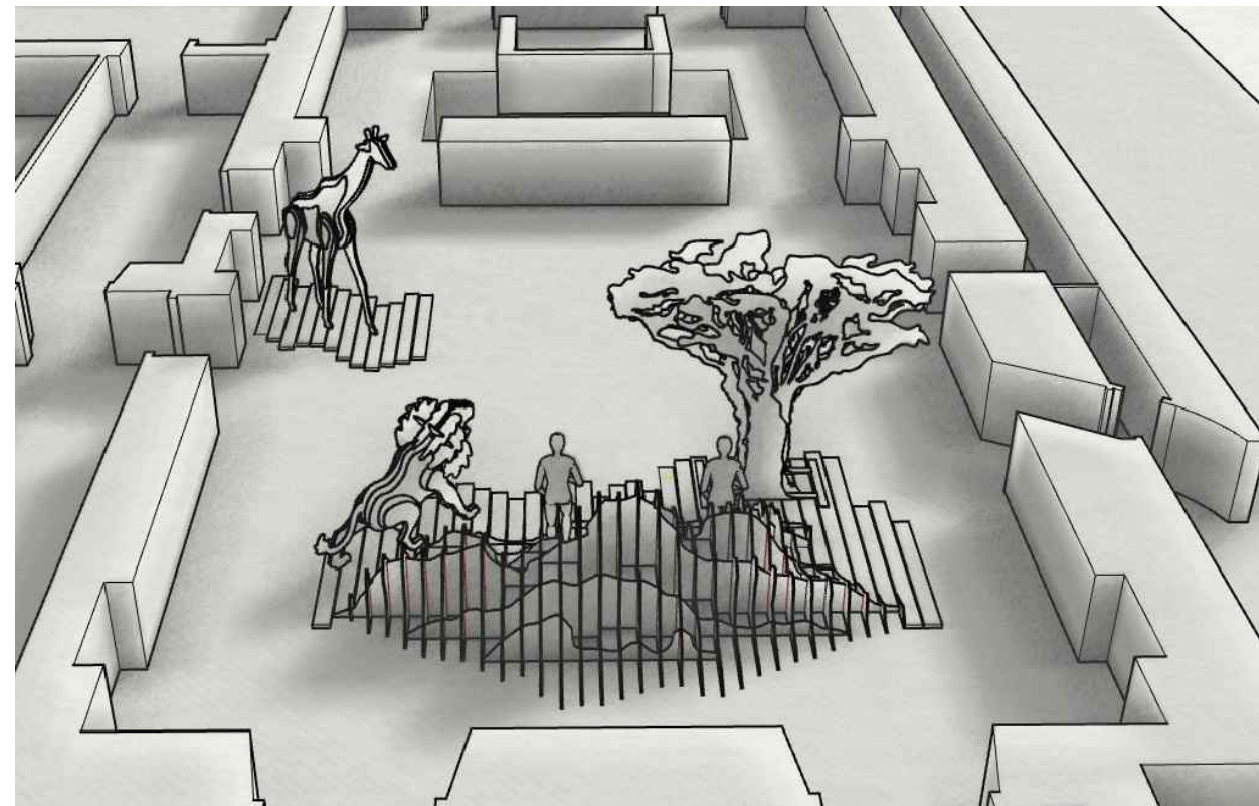

SALA 1 E 6 - PIANO I

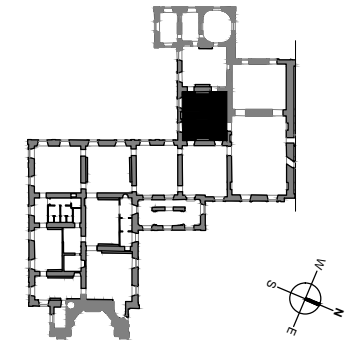


06-C
Vetrina verticale completa di illuminazione interna

06-B
Albero a parete completo di distanziali e illuminazione interna

06-A
Binario halfen completo di tasselli chimici

06-D
Vetrina centrale completa di n°4 teche di policarbonato

06-C
Vetrina verticale completa di illuminazione interna

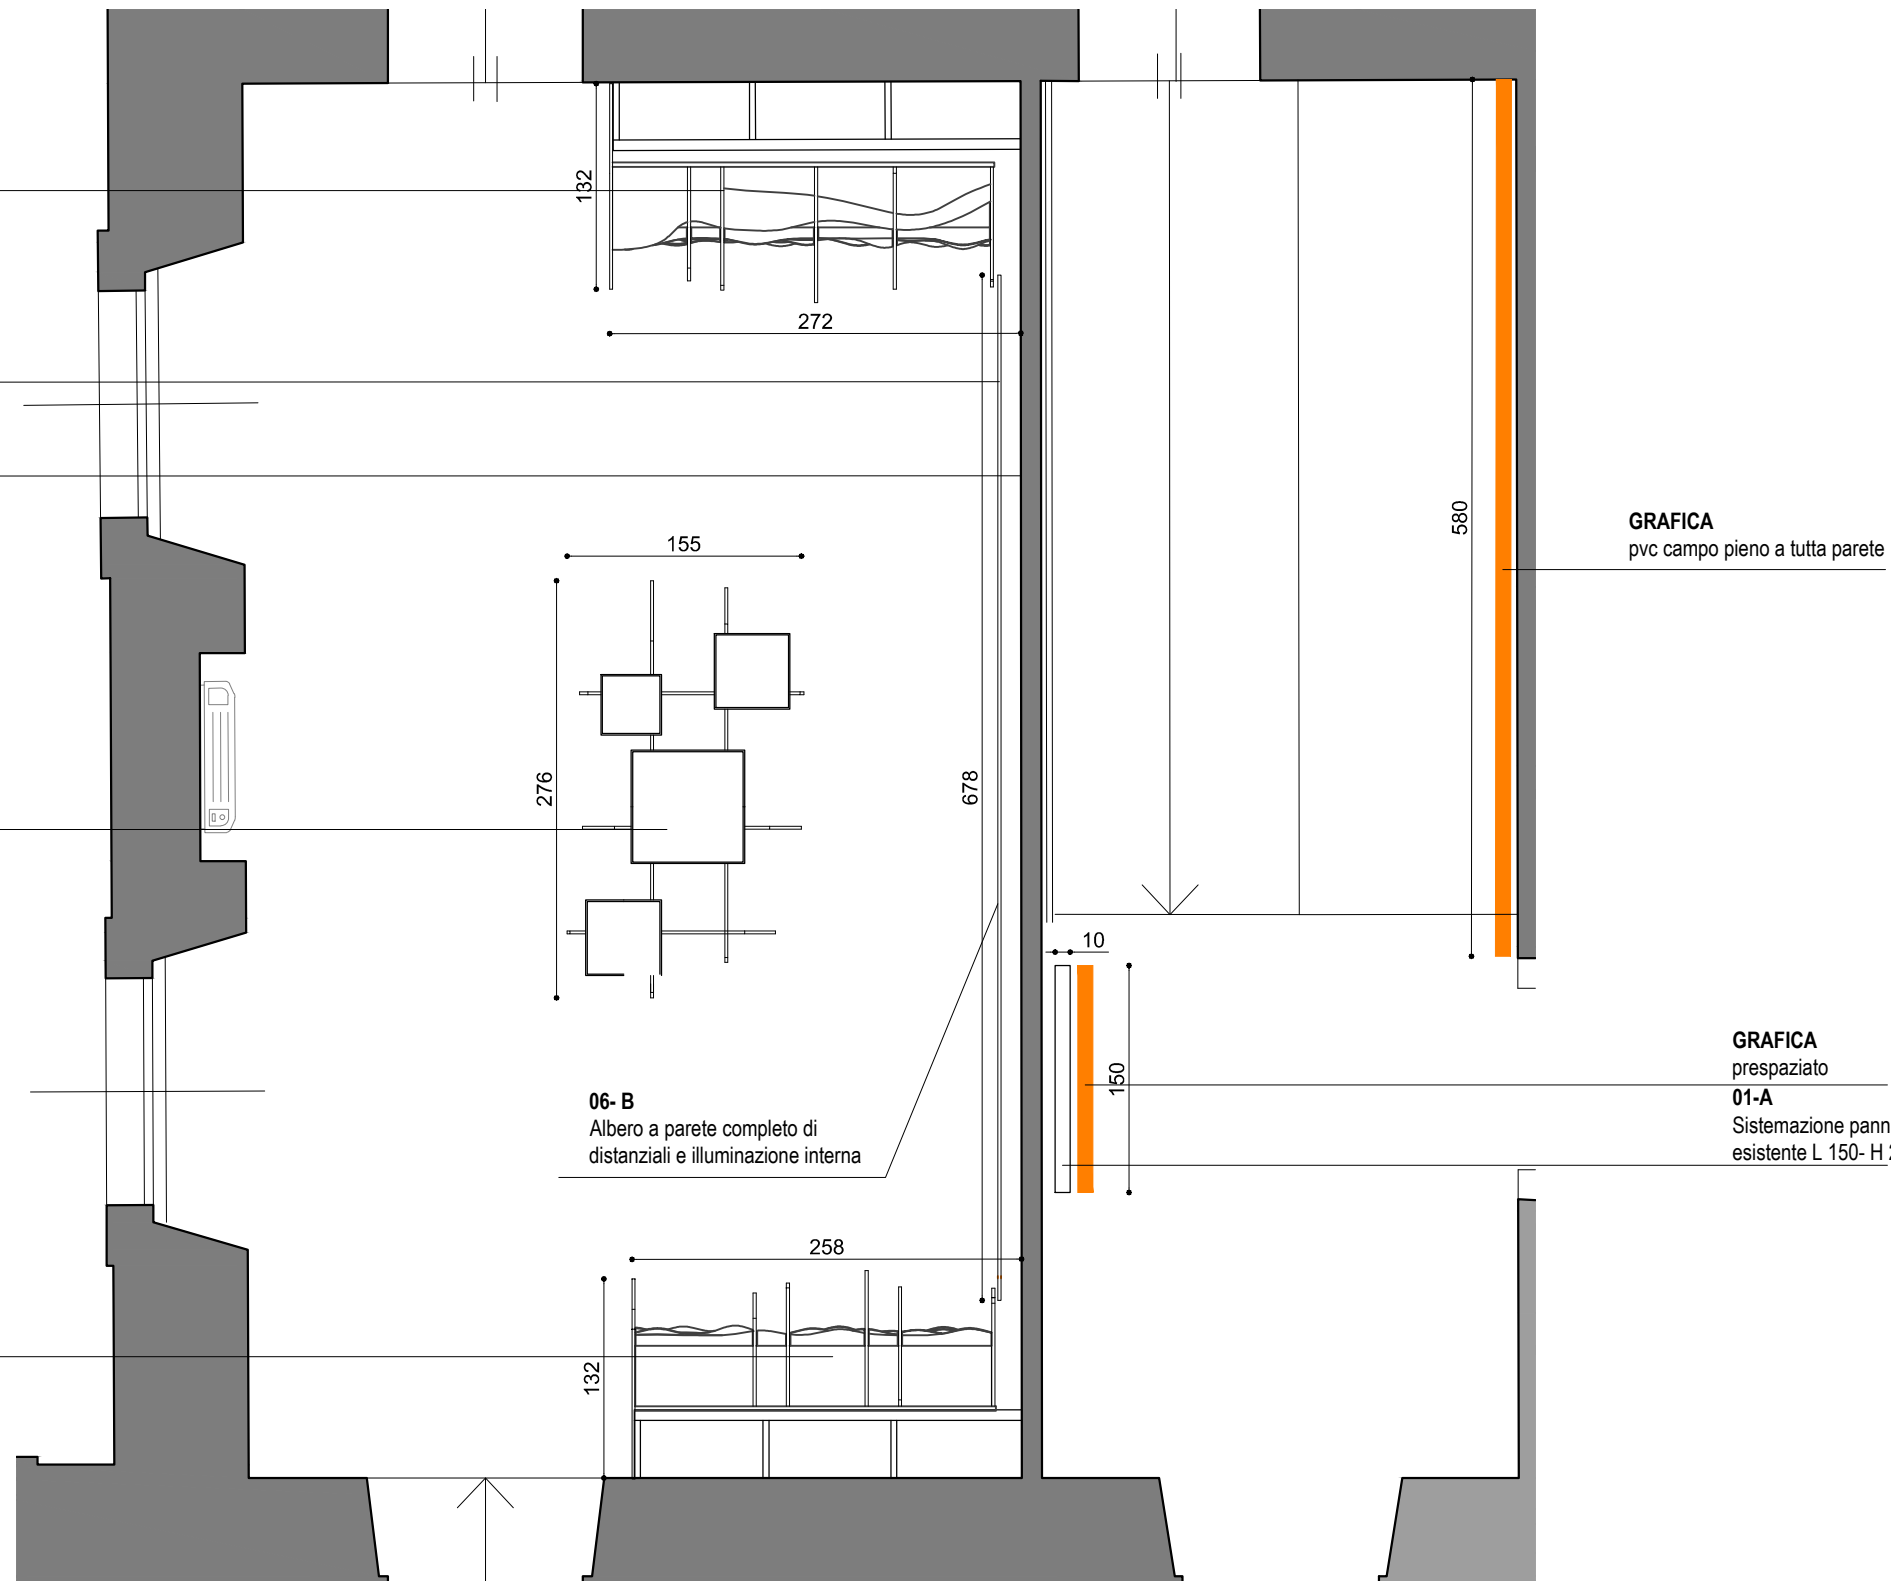

GRAFICA
pvc campo pieno a tutta parete

GRAFICA
prespaziato
01-A
Sistemazione pannello sospeso esistente L 150- H 250

GRAFICA

TENDE

18 **OPERE**

00-A **CODICI**
molo esistente **APPALTO**

MANICHINO
TOTAL


MANICHINO
BUSTO

MANICHINO
COUTURE


VETRINA CENTRALE COMPLETA DI 4 TECHE DI POLICARBONATO



SALA 6 - PIANO I

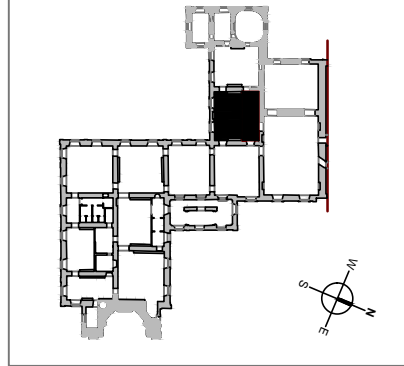


VETRINE LATERALI E ALBERO A PARETE

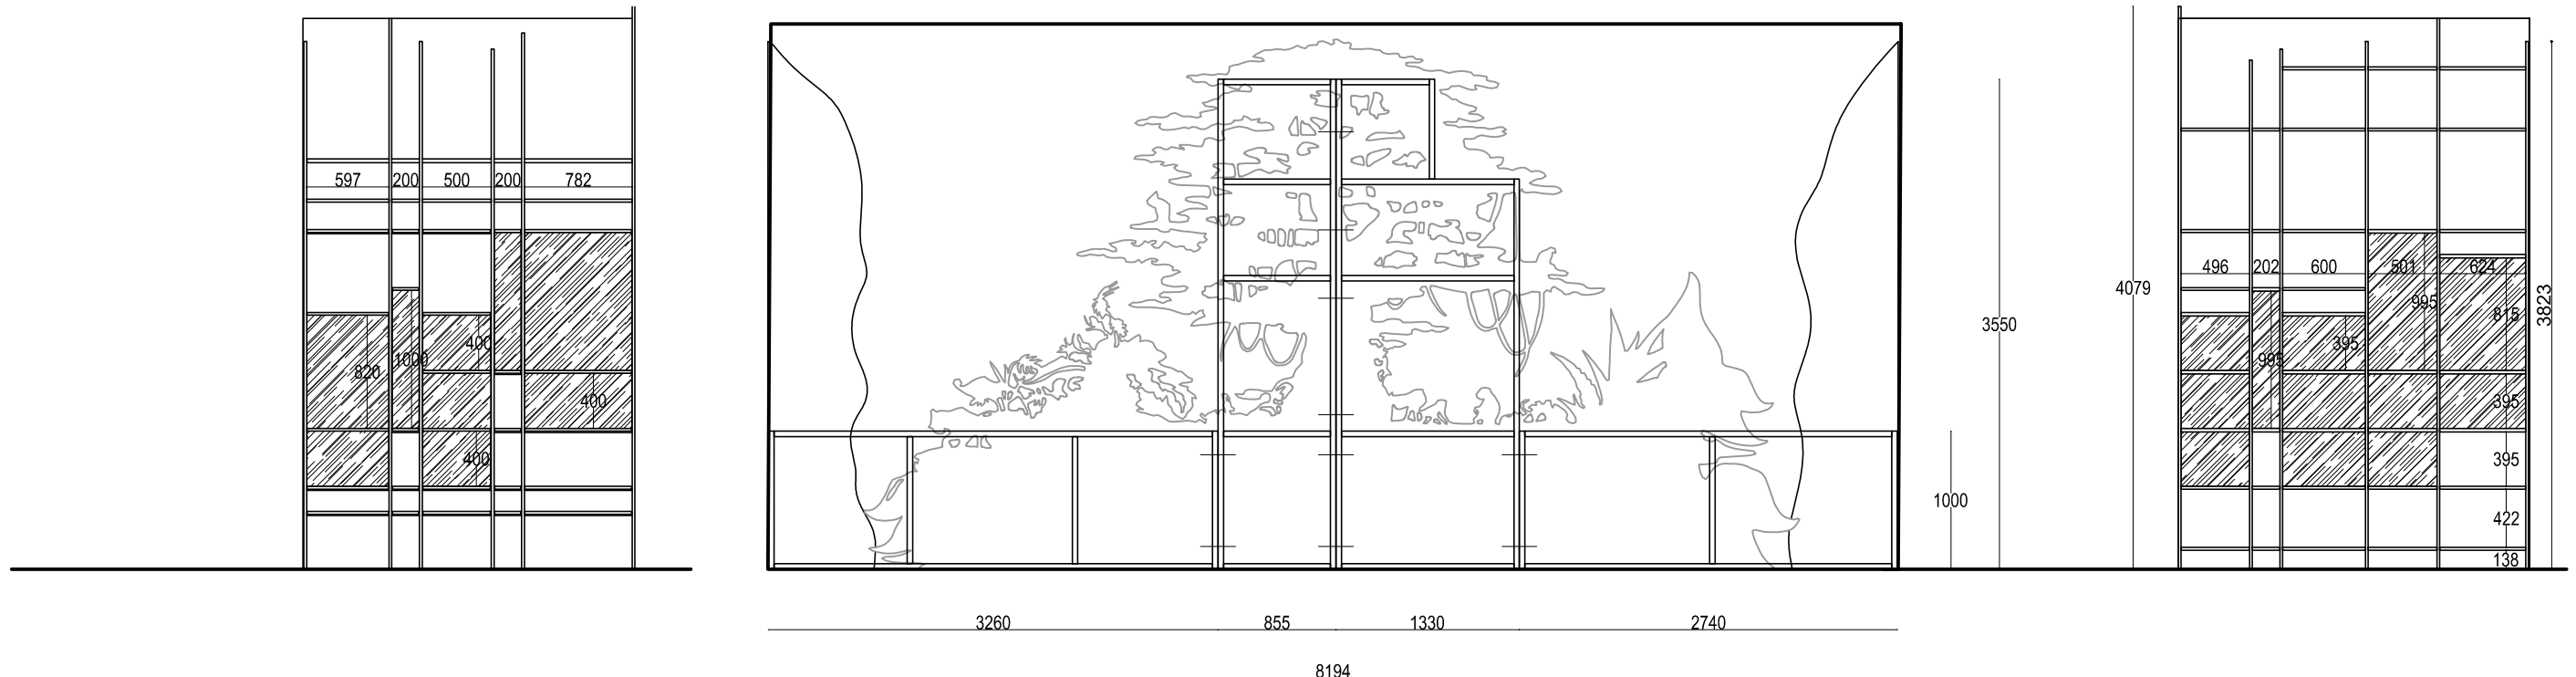

Vista dall'alto




SALA 6 - PIANO I


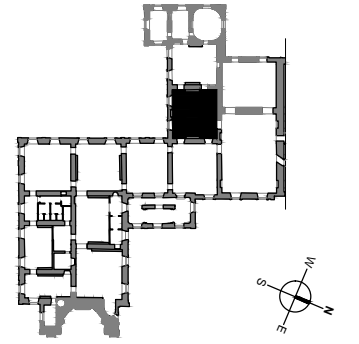



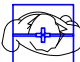
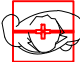

Vista 1

Vista 1

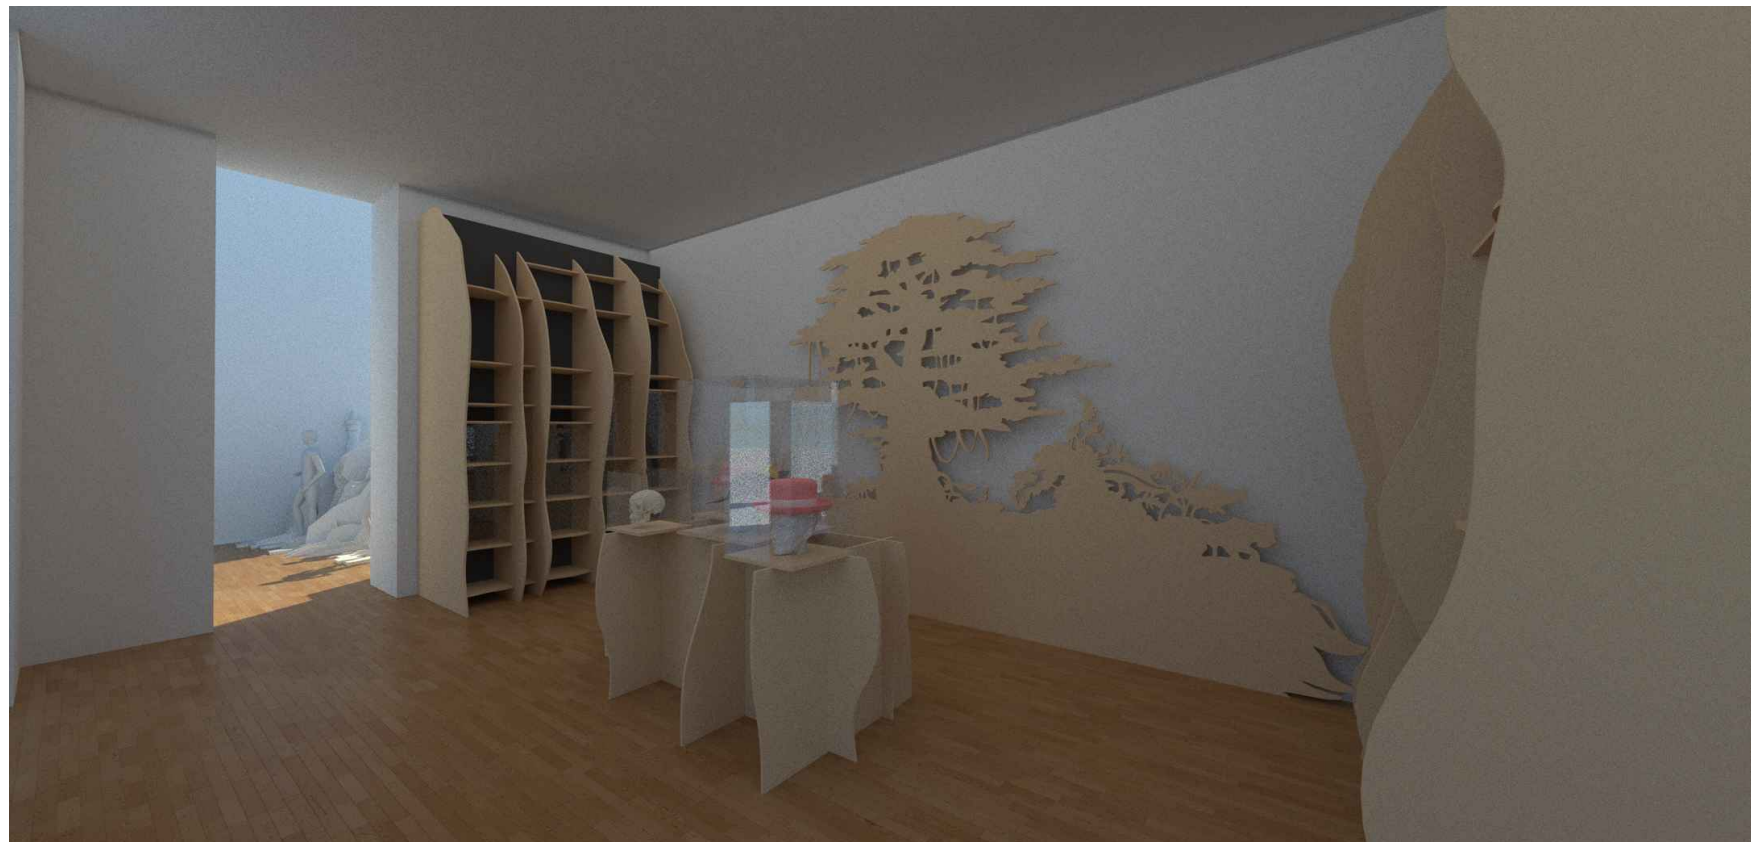


SALA 2 - PIANO I

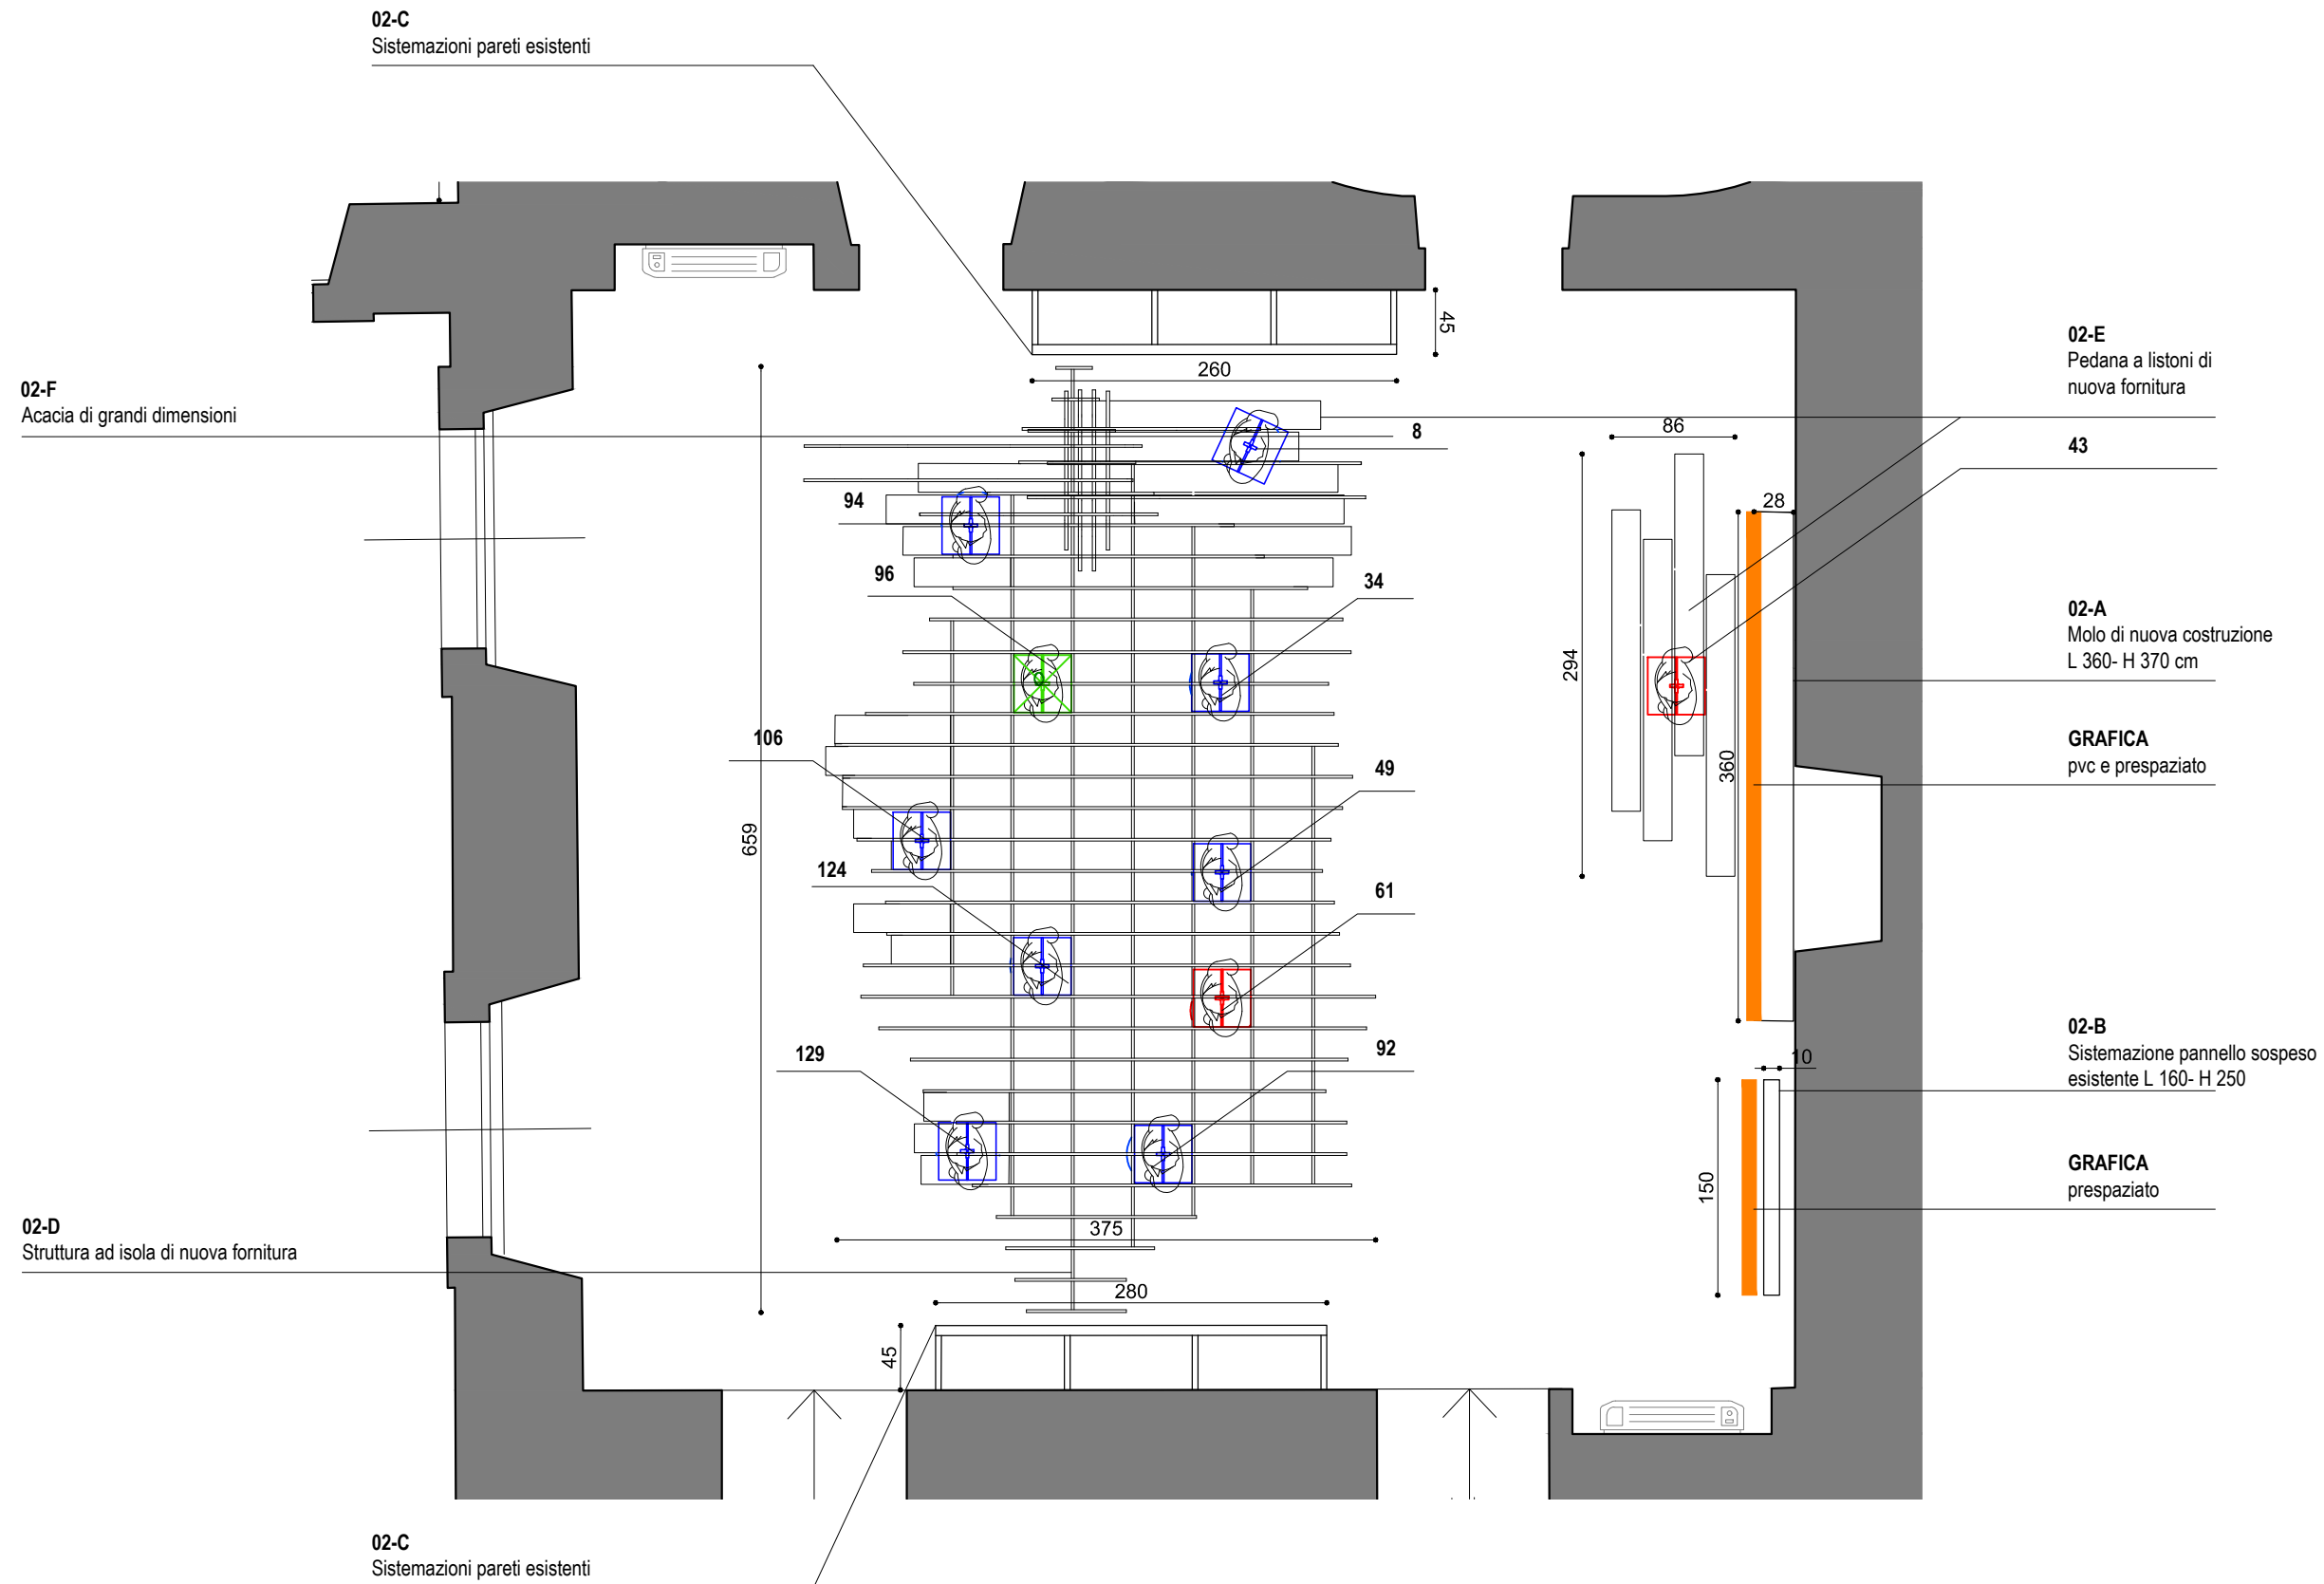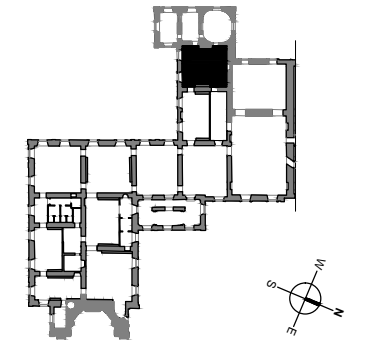


	GRAFICA
	TENDE
18	OPERE
00-A molo esistente	CODICI APPALTO
	MANICHINO TOTAL
	MANICHINO BUSTO
	MANICHINO COUTURE


Vista dall'alto

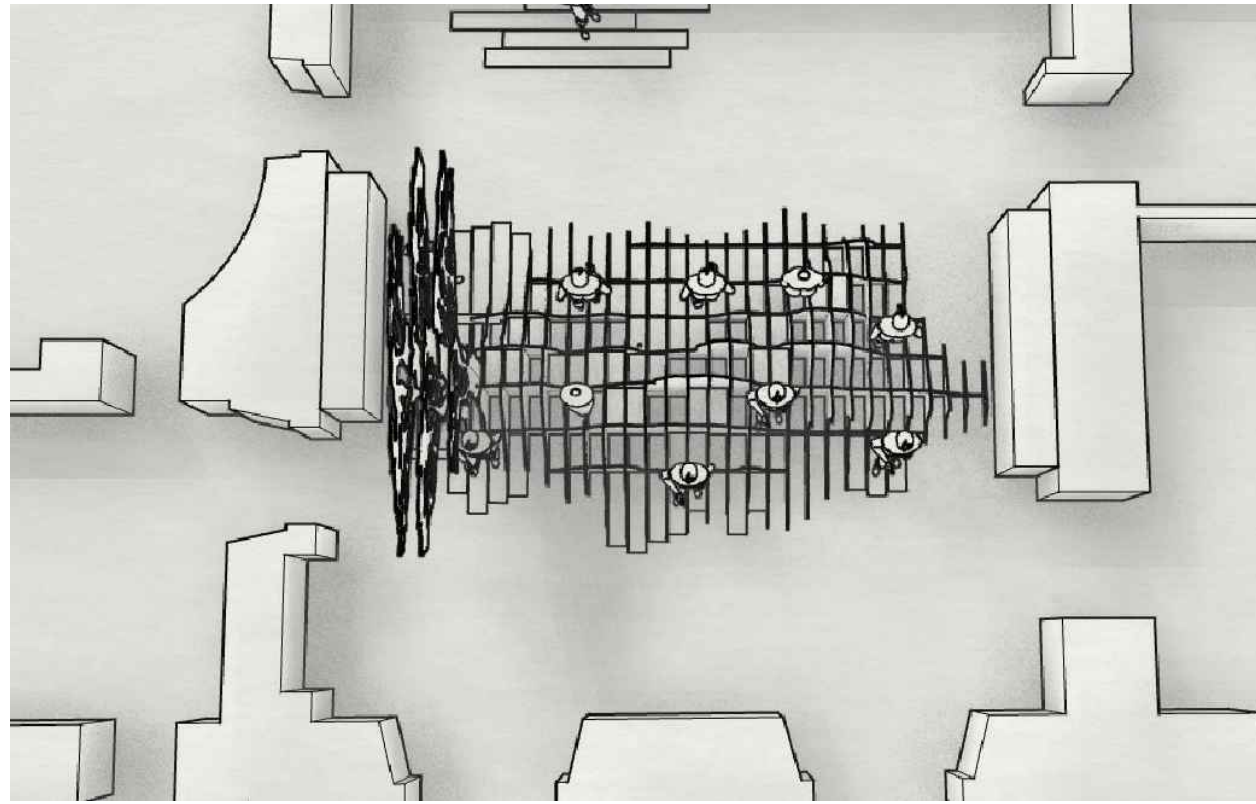


Vista 1

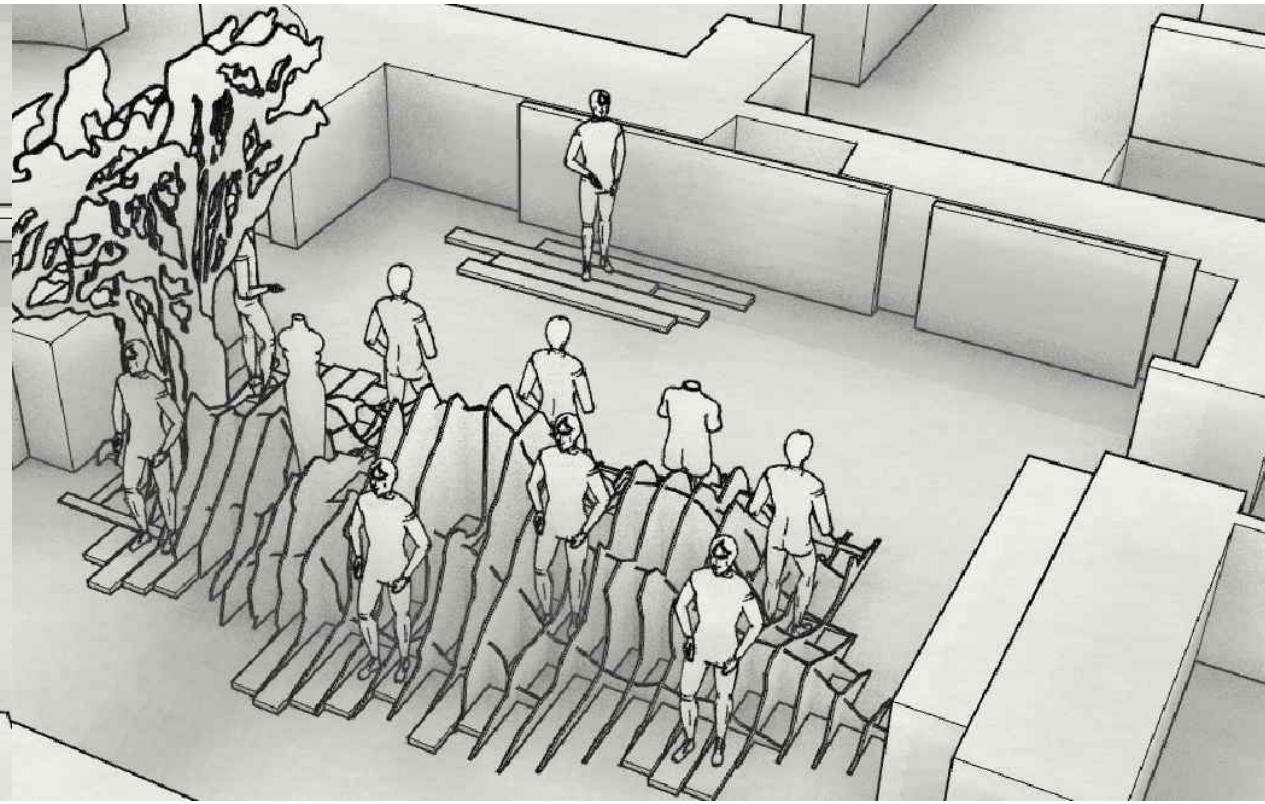


SALA 2 - PIANO I

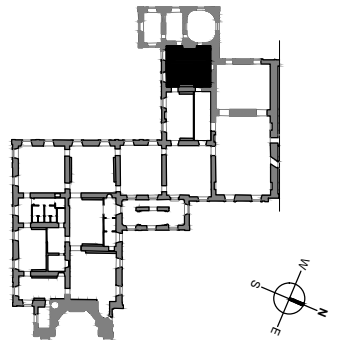



Vista 2

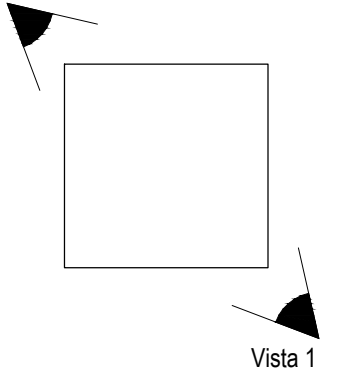

Vista 2

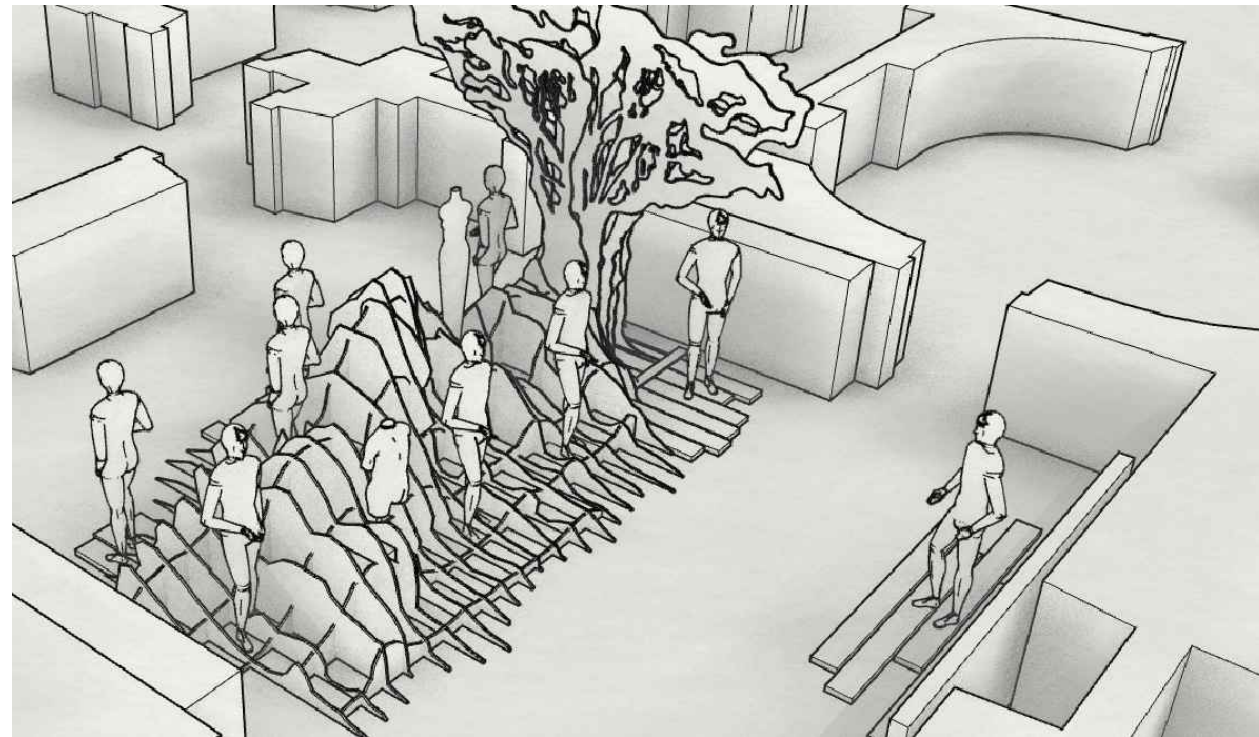


SALE 3, 4 E 5 - PIANO I

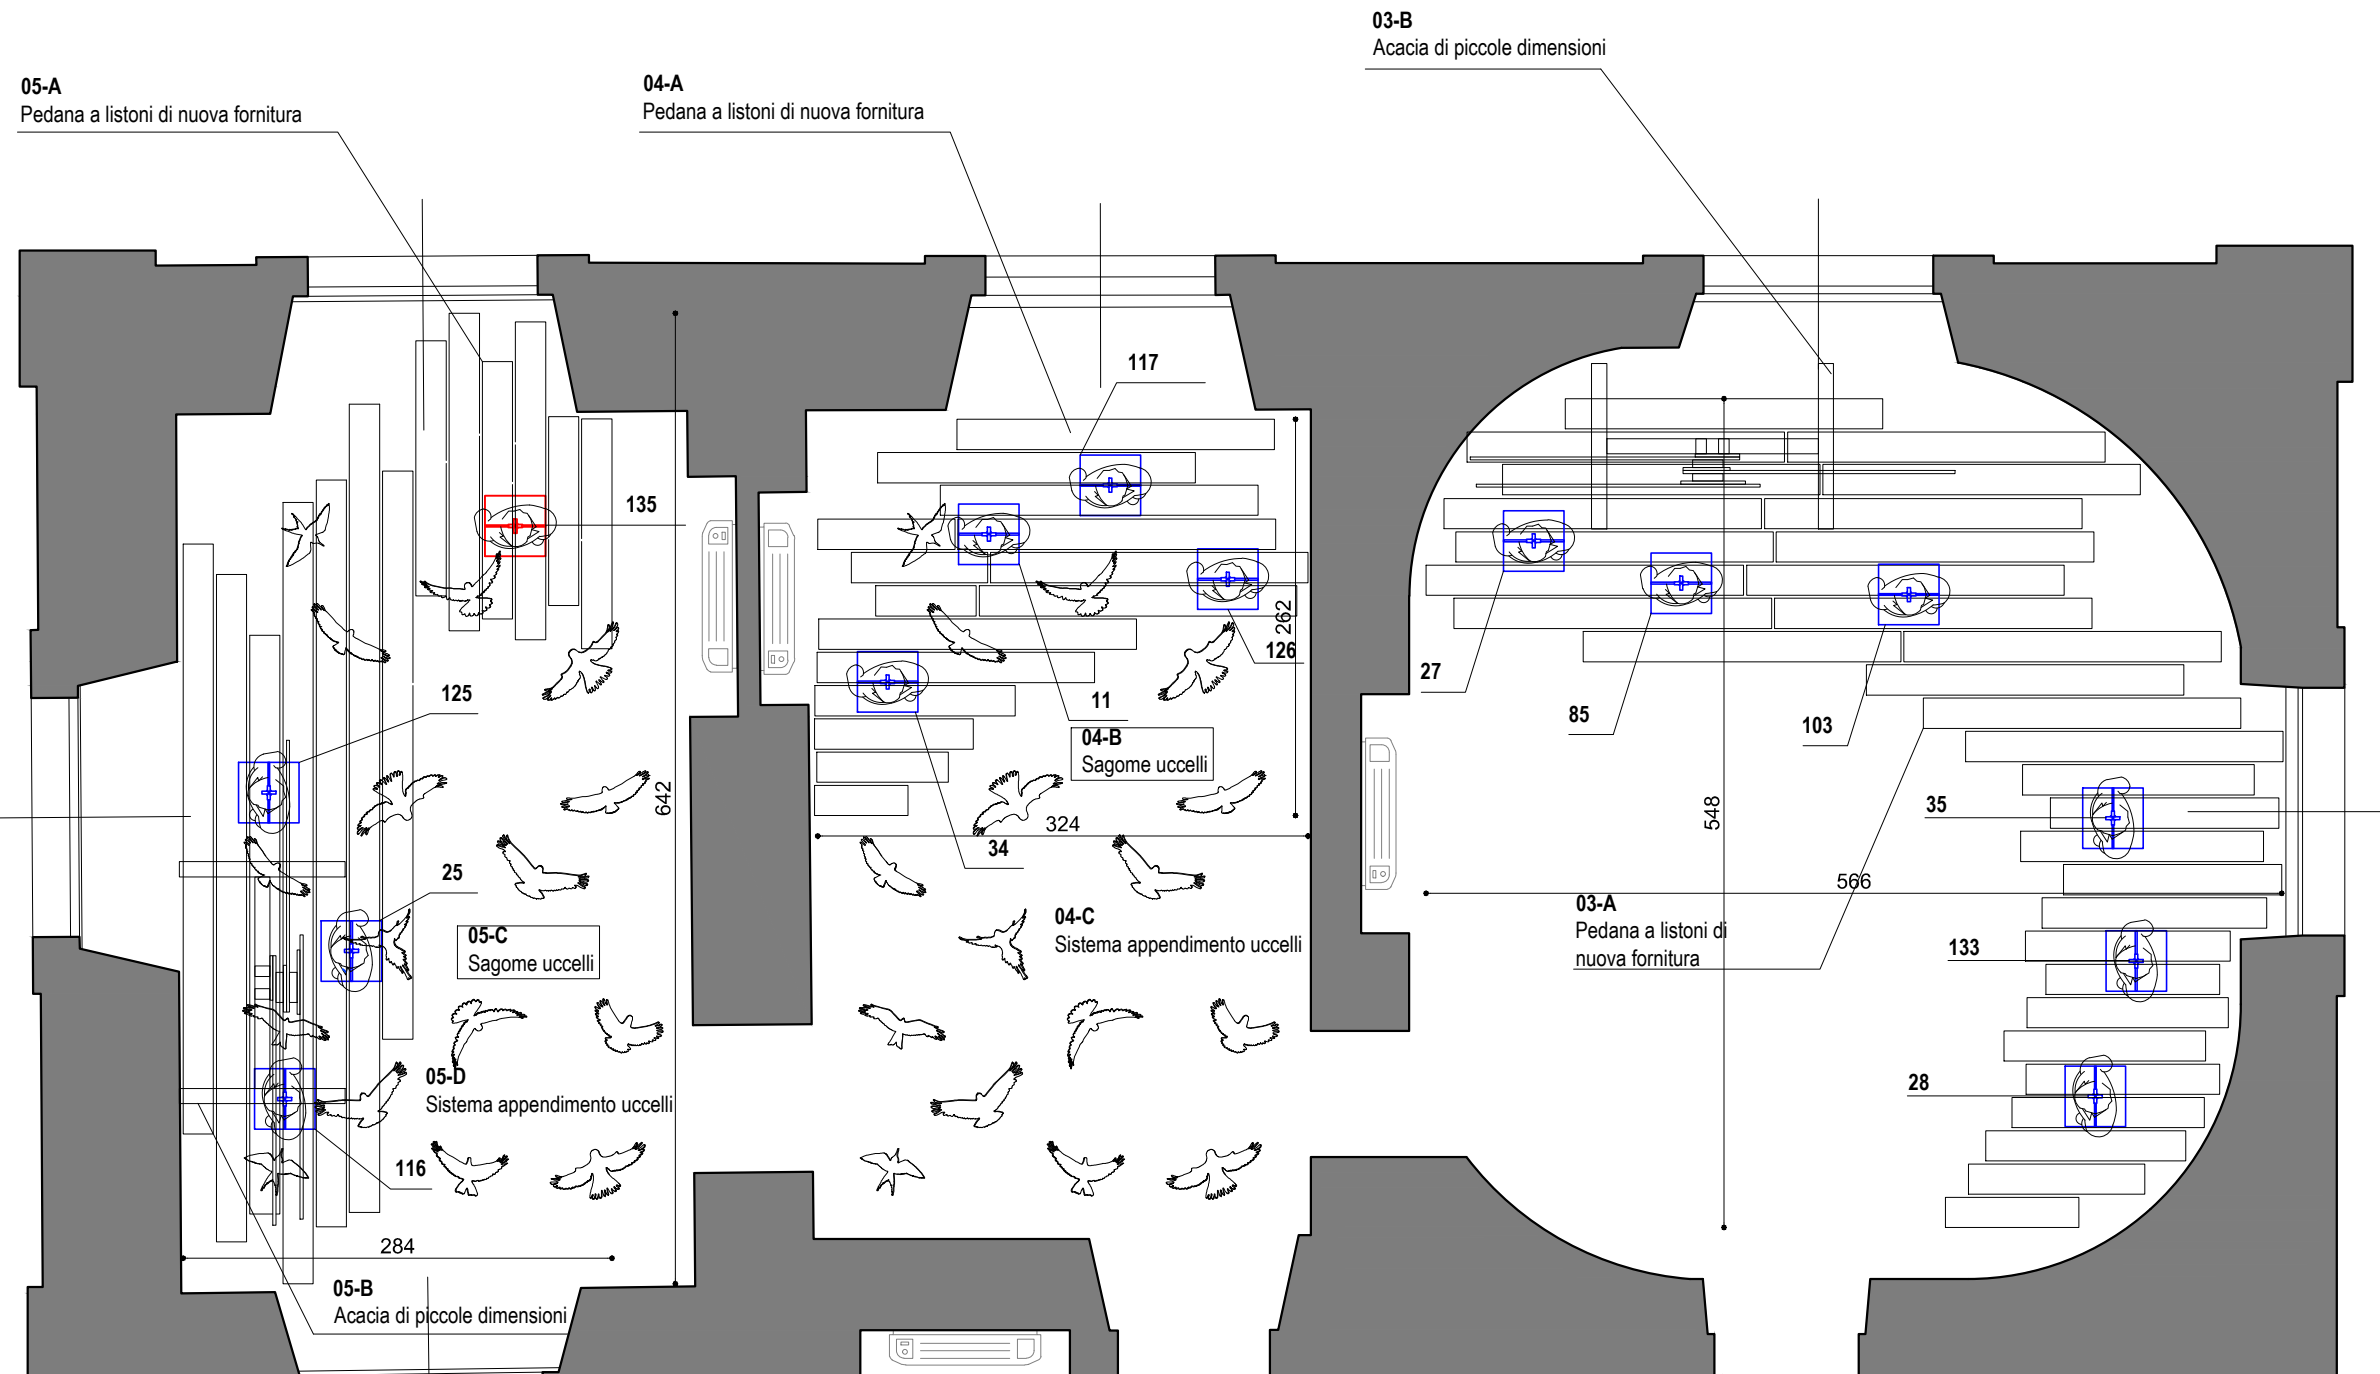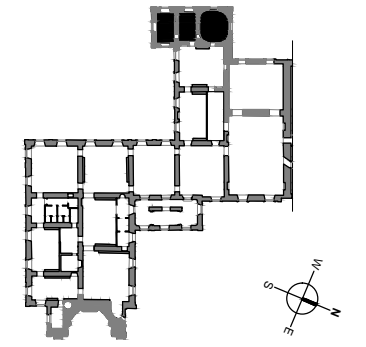


	GRAFICA
	TENDE
18	OPERE
00-A molo esistente	CODICI APPALTO
	MANICHINO TOTAL
	MANICHINO BUSTO
	MANICHINO COUTURE

SALA 3



Vista dall'alto

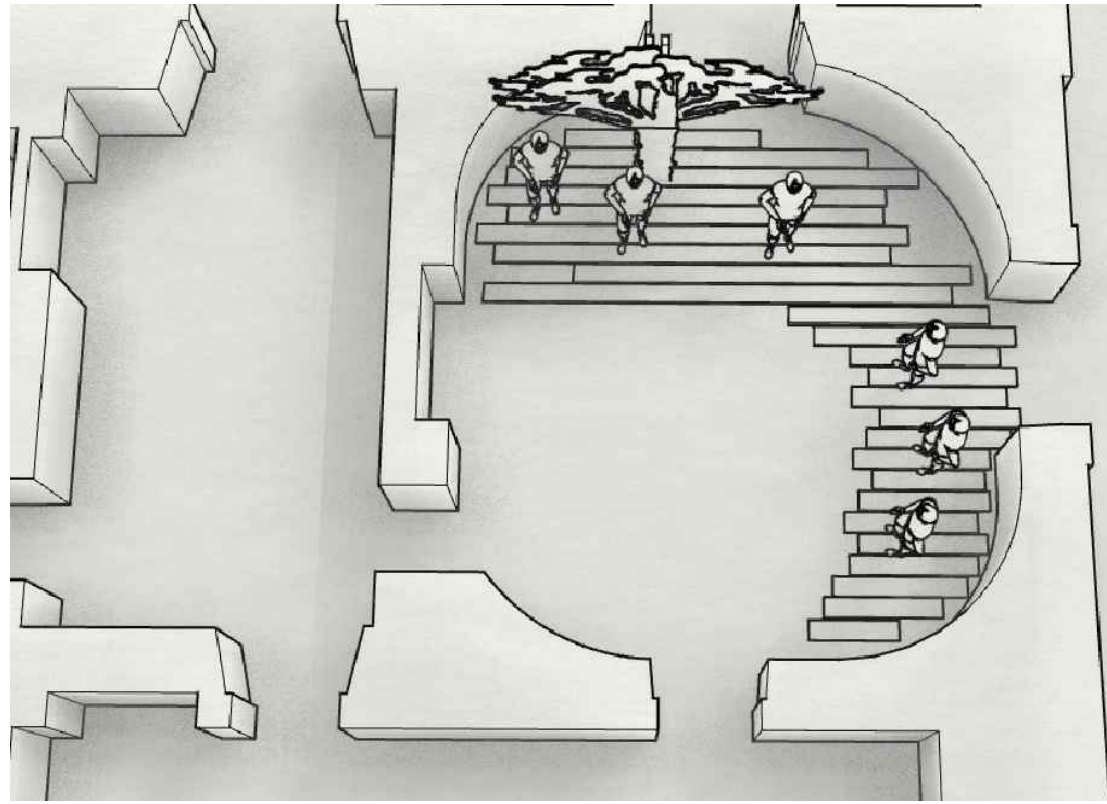

Vista 1

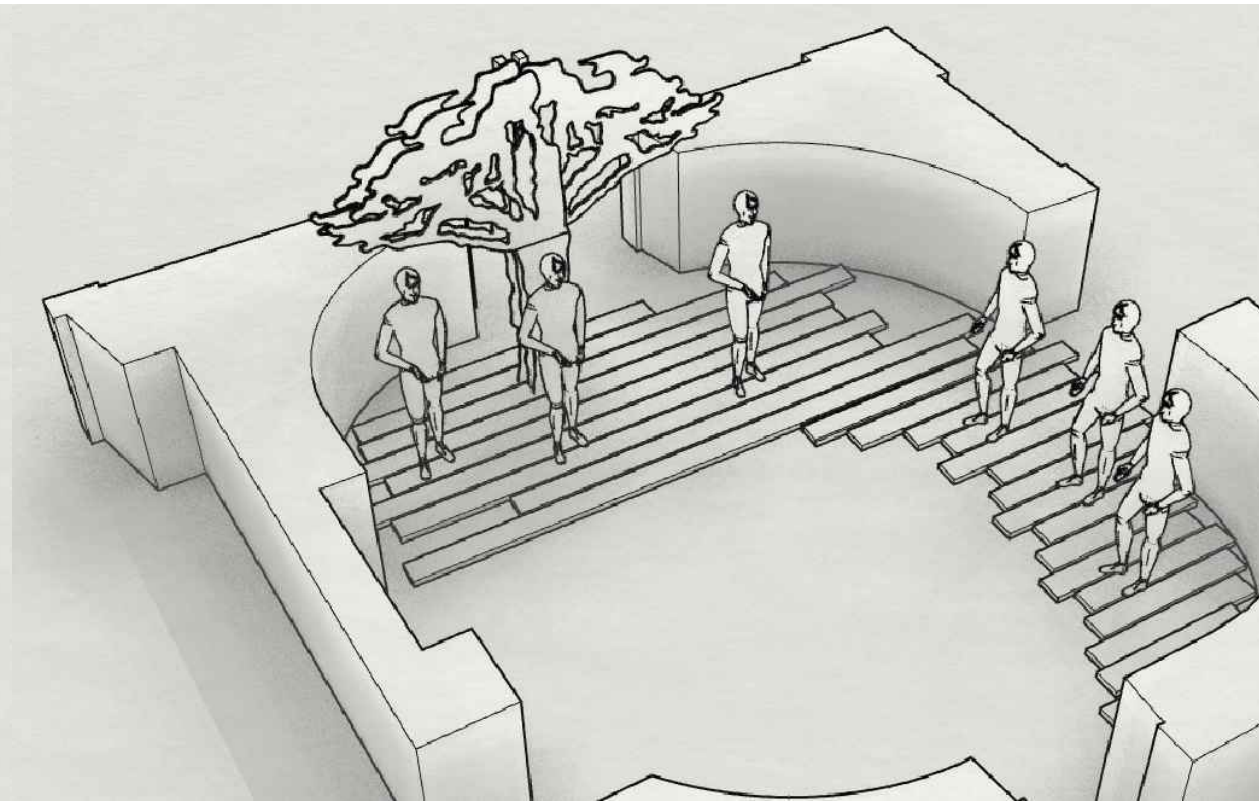


SALE 3 E 4 - PIANO I

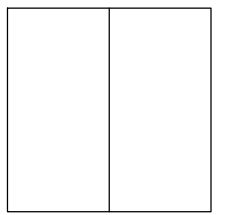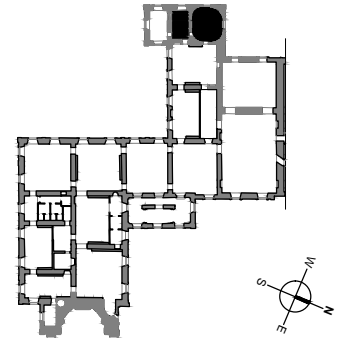


Vista 2 Vista 1

SALA 4


Vista dall'alto

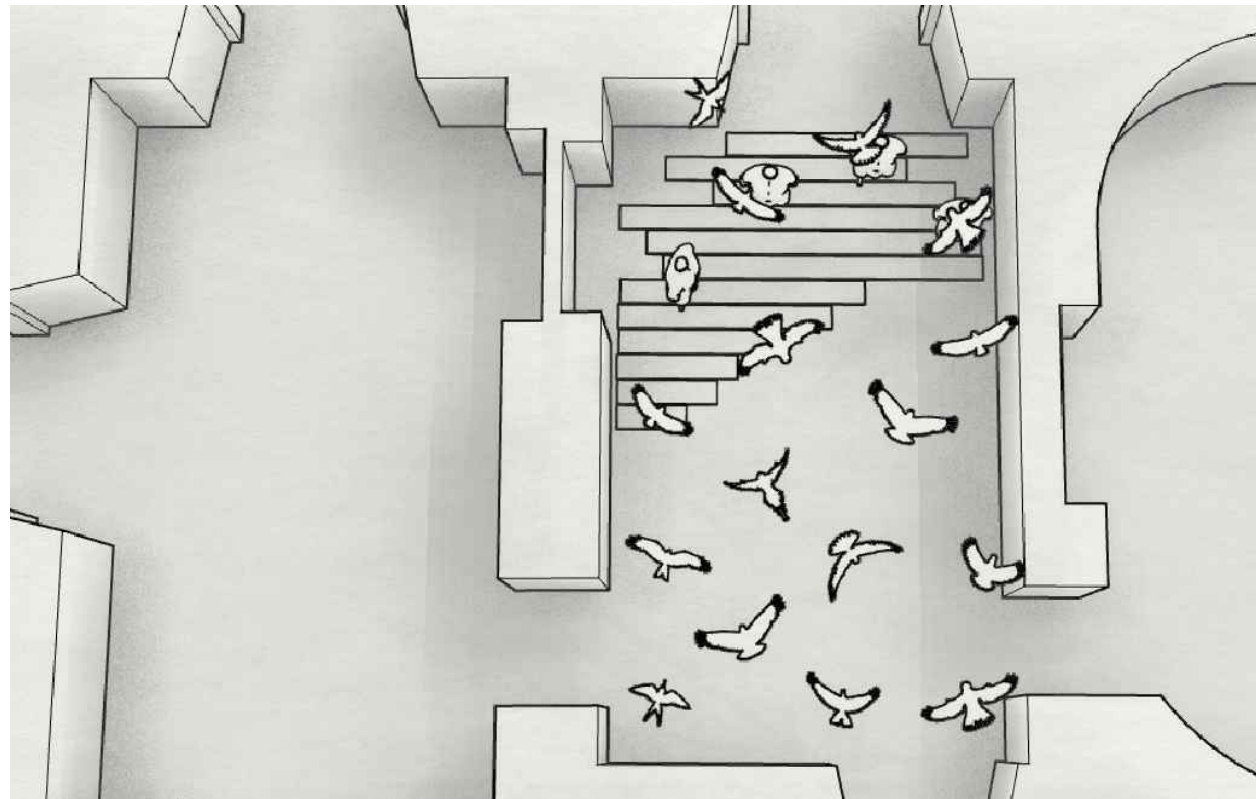


Vista 2

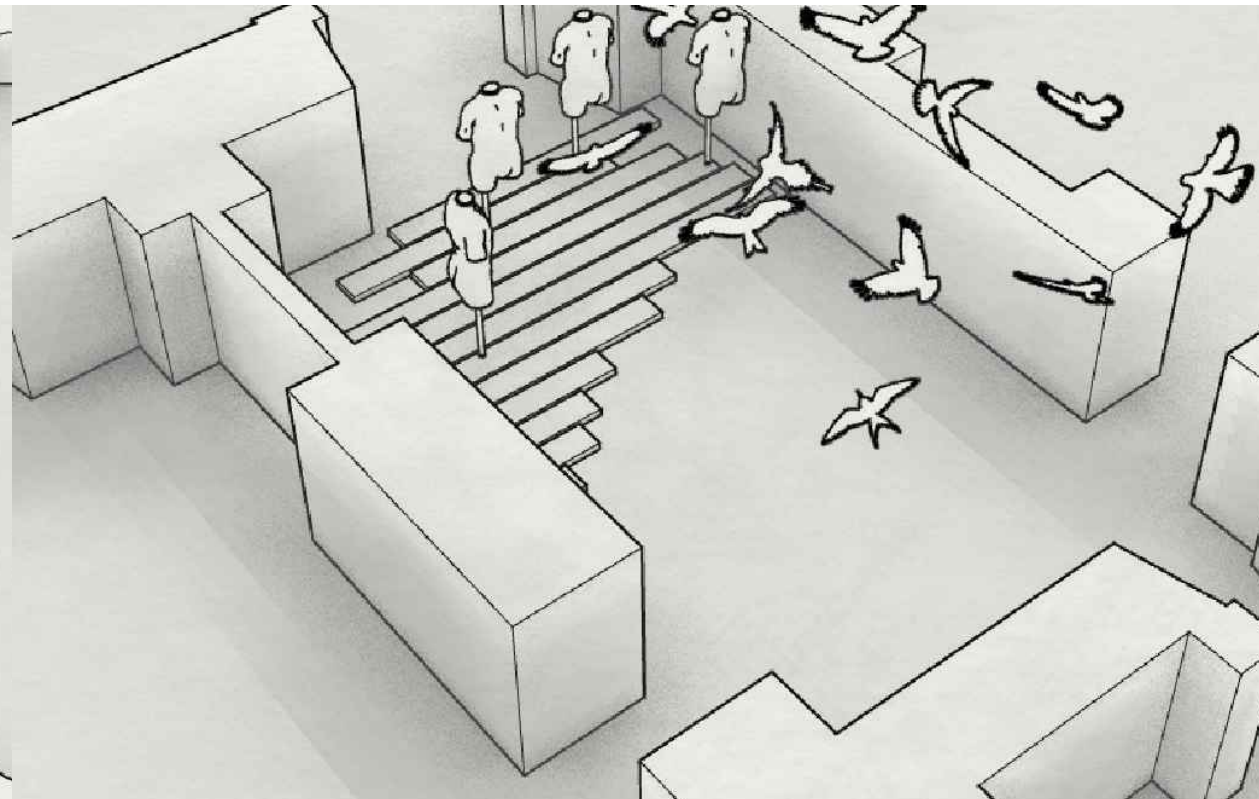


Vista dall'alto

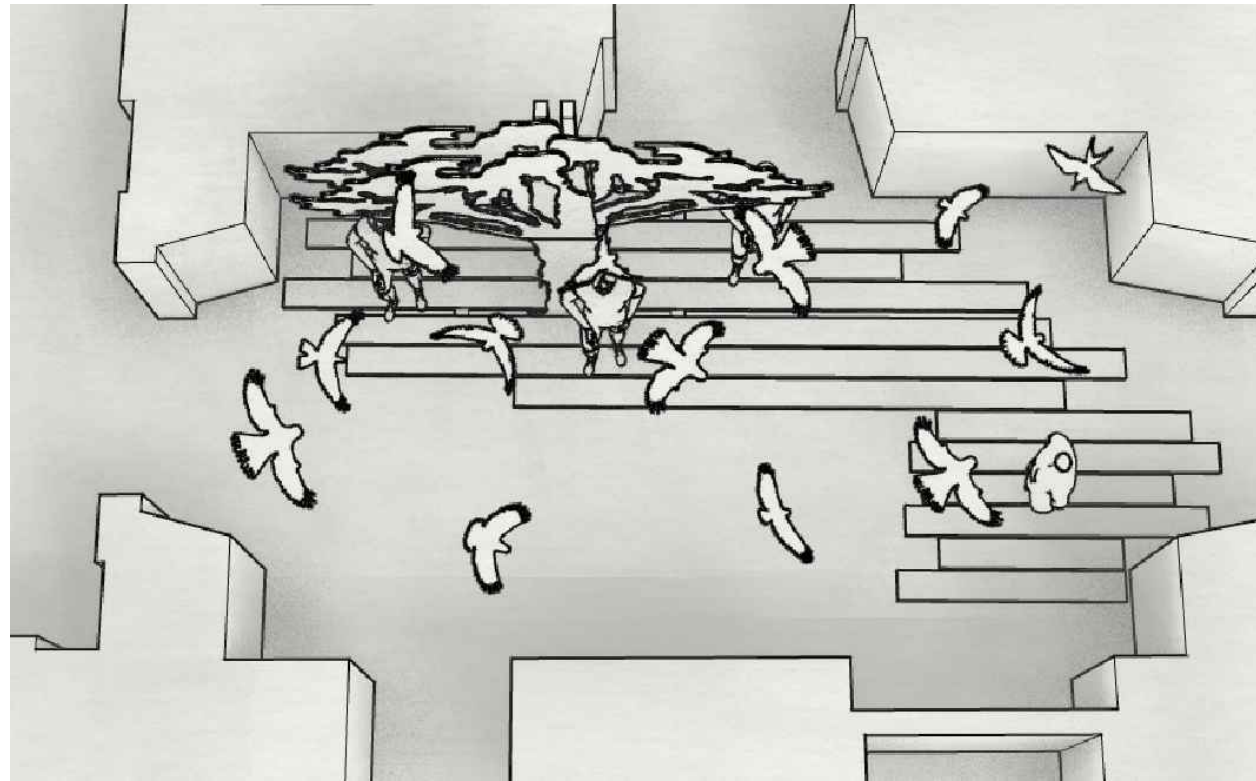


Vista 1

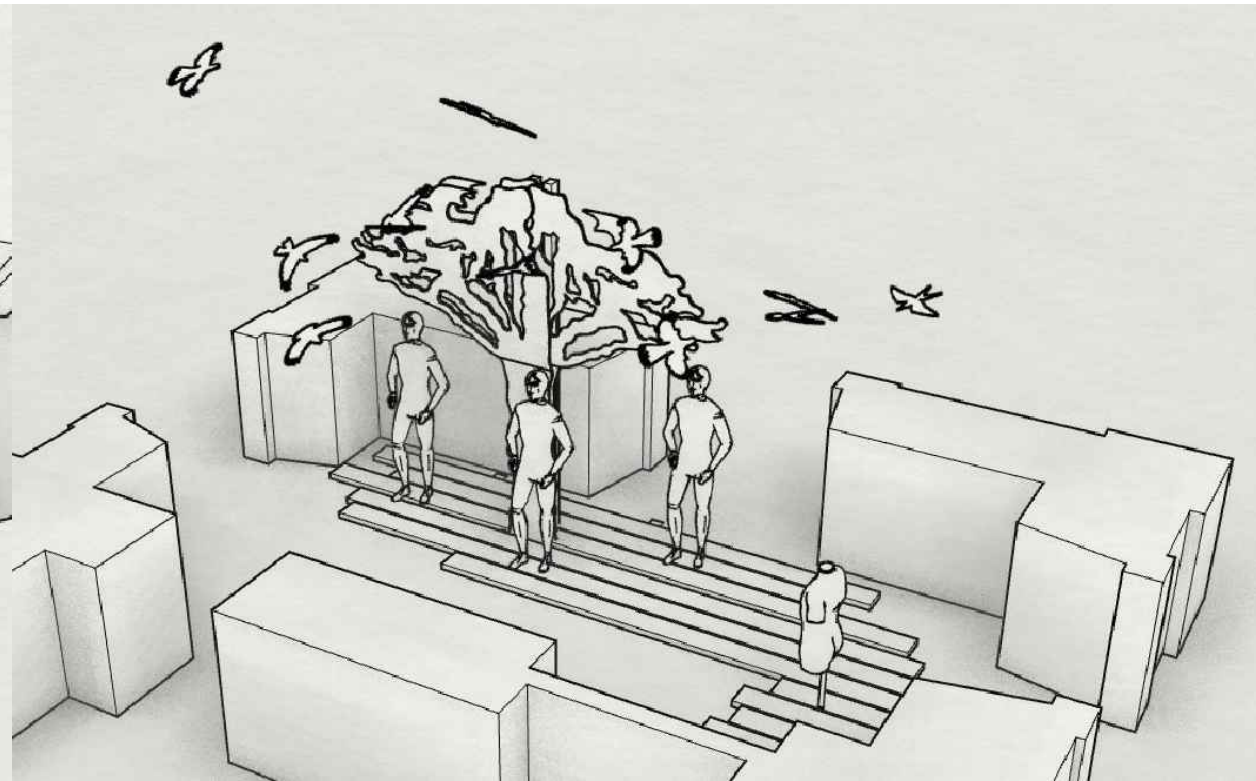

SALA 5 - PIANO I

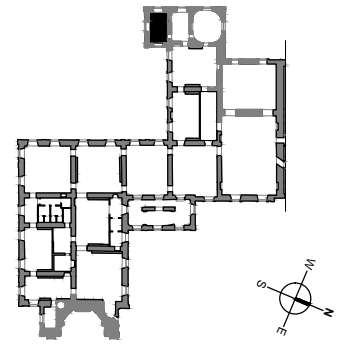


Vista 1

 



Vista 2



Vista 2

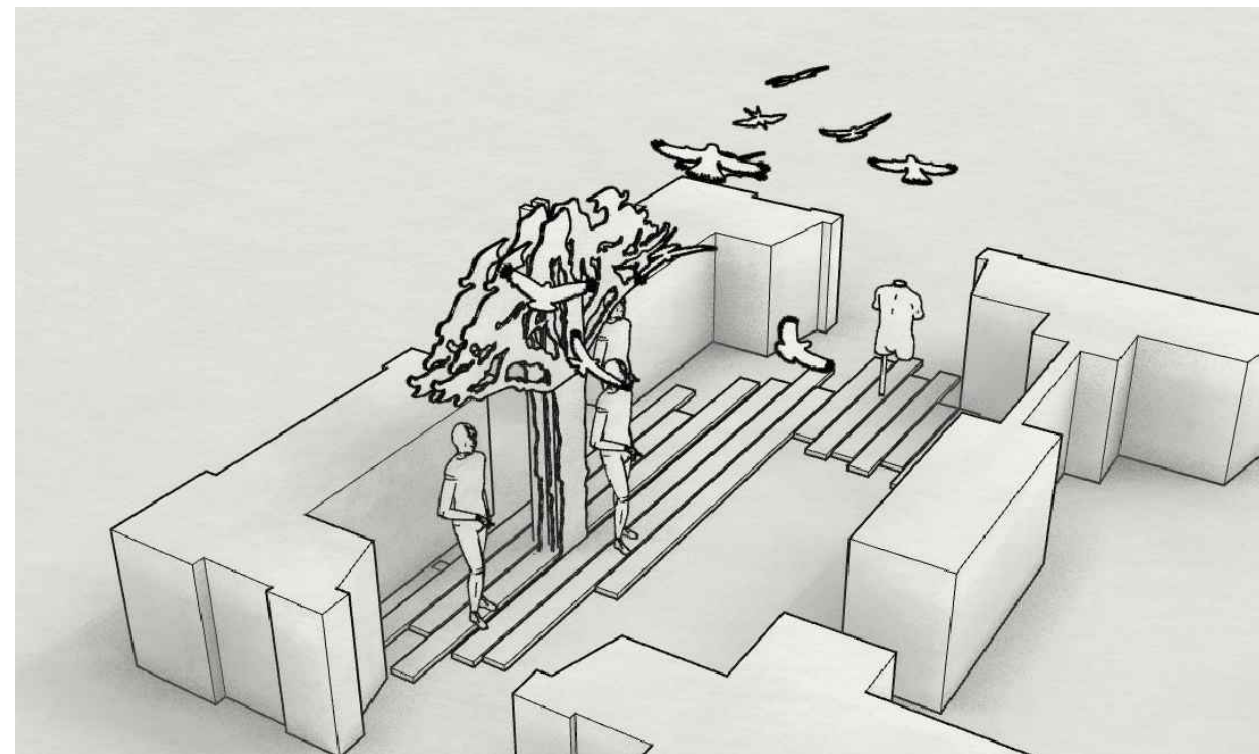


SALA 7 - PIANO I

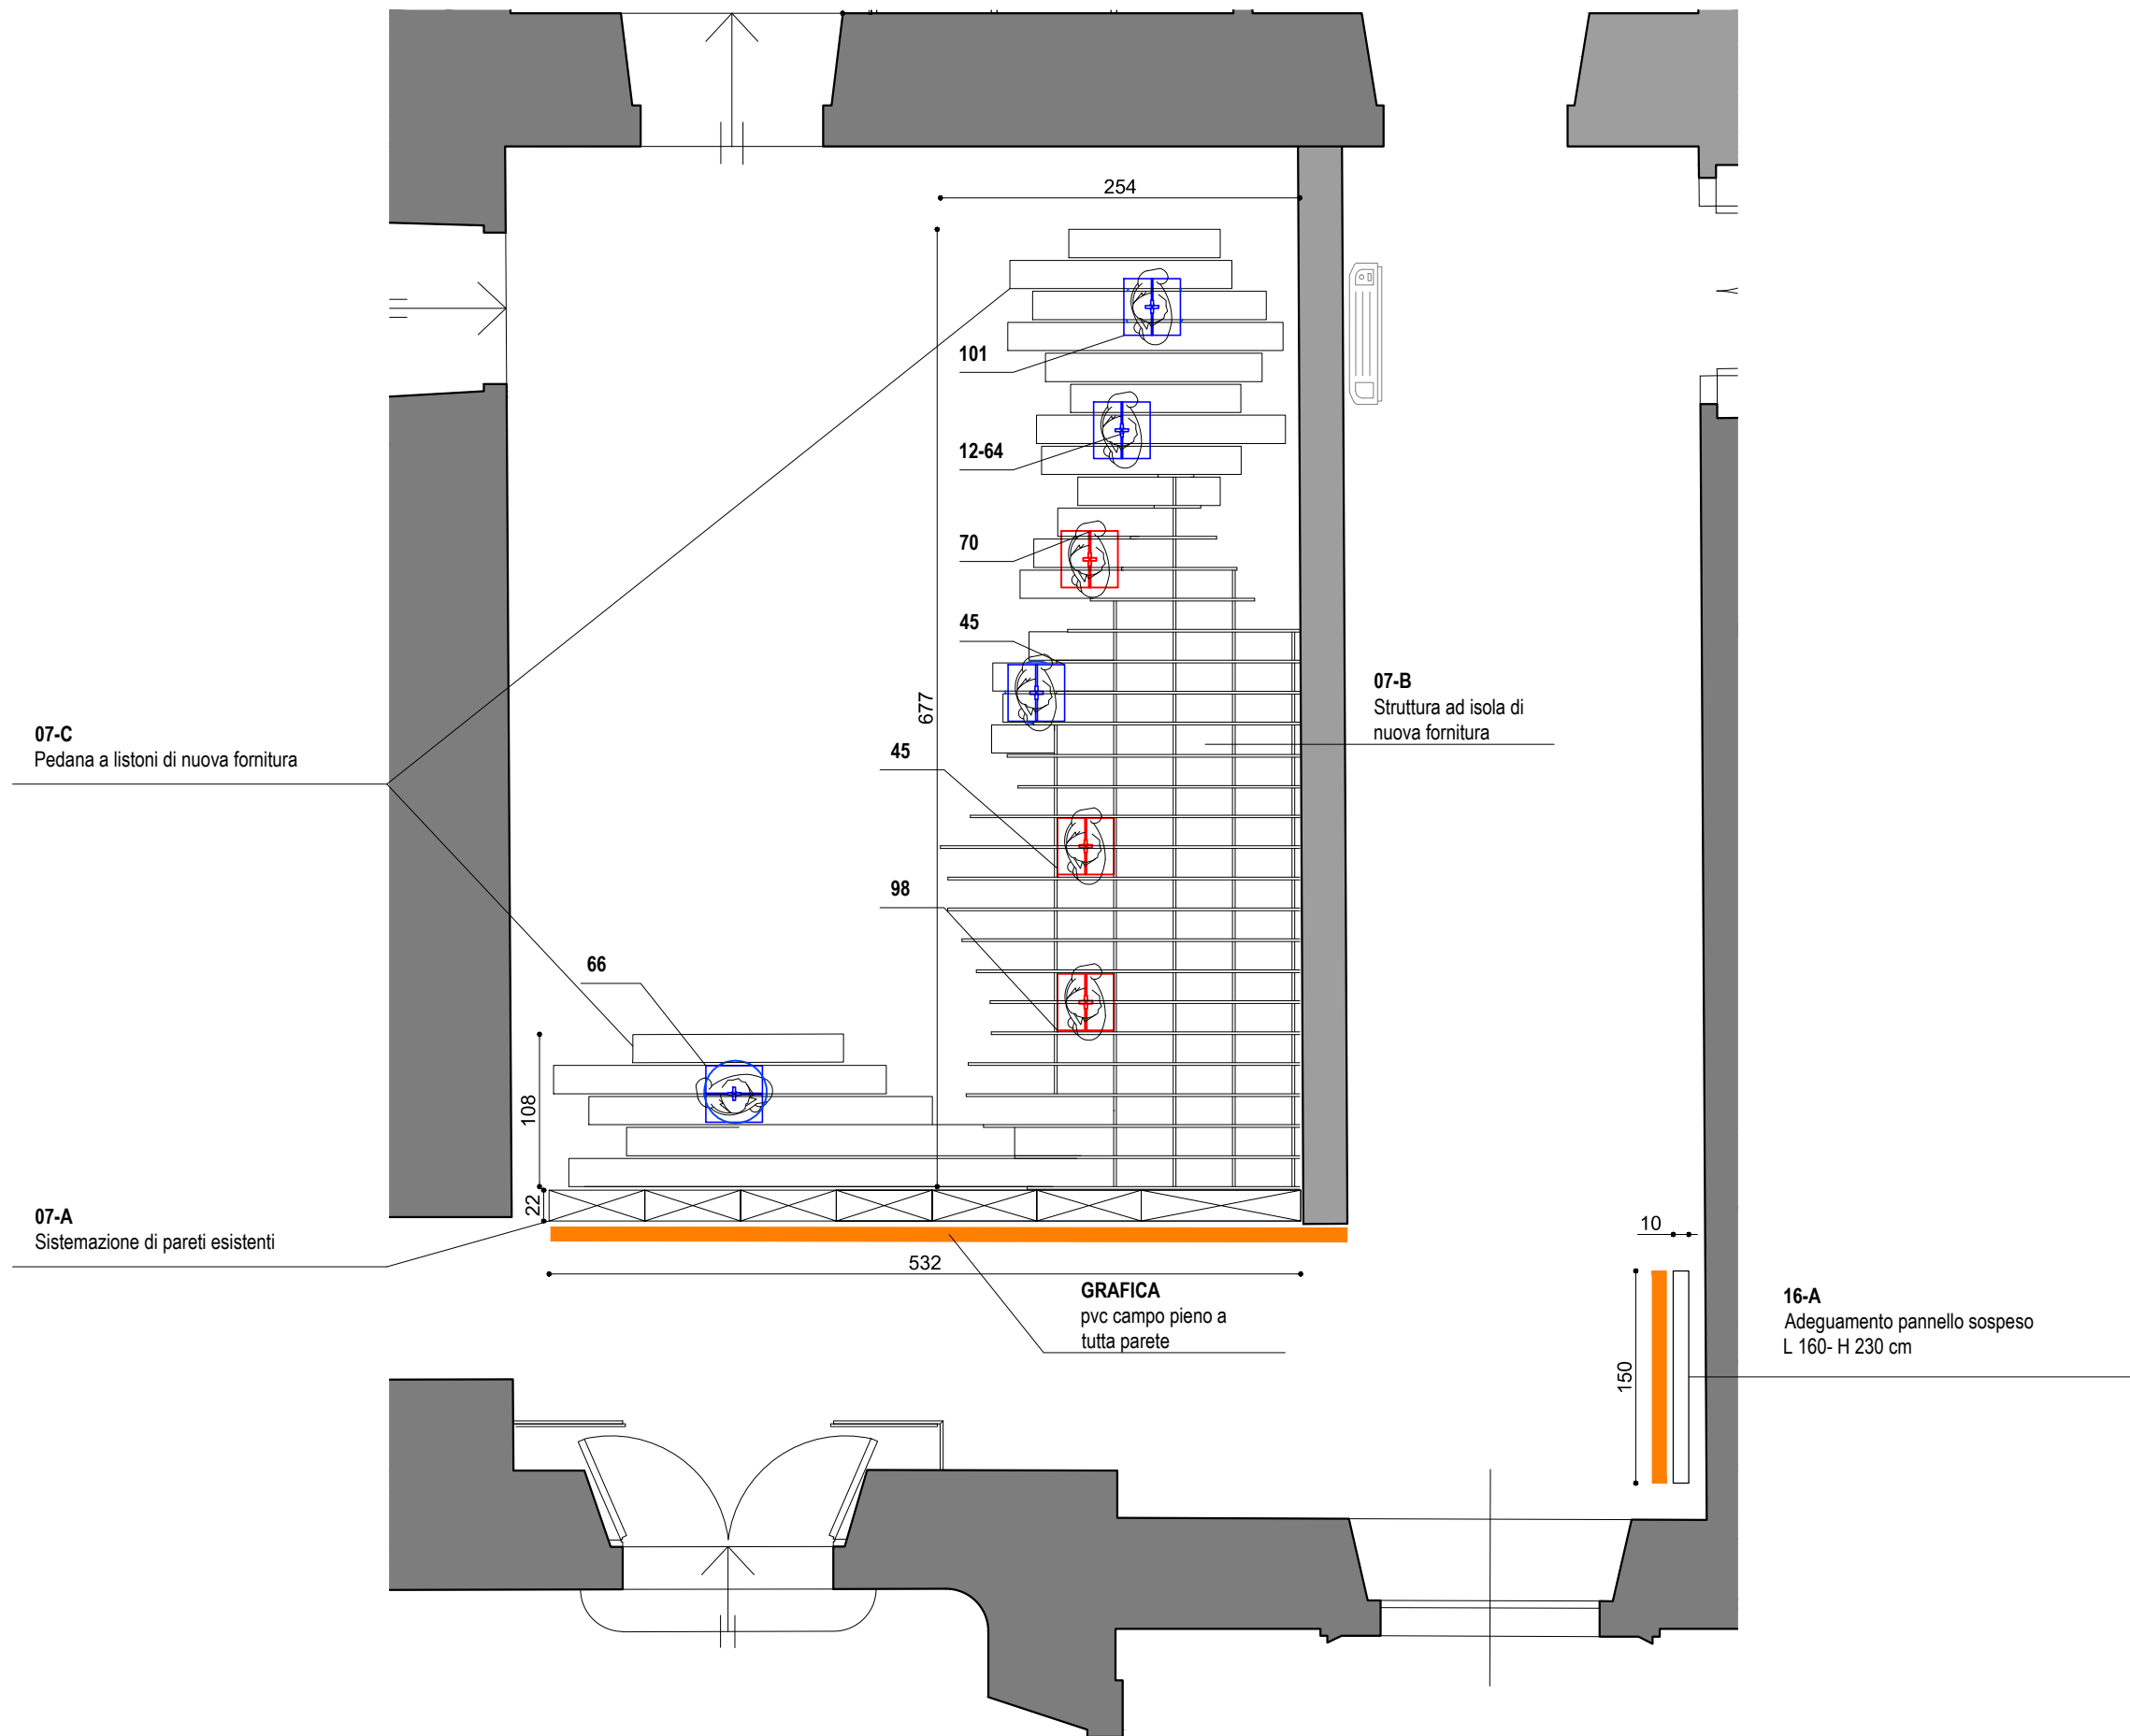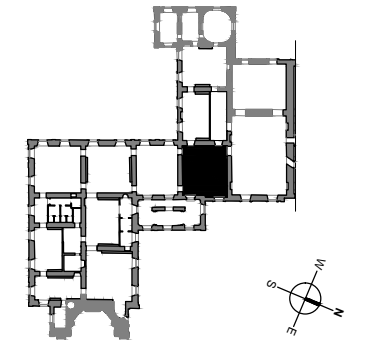


- GRAFICA
- TENDE
- 18 OPERE
- 00-A CODICI
molo esistente APPALTO
- MANICHINO TOTAL
- MANICHINO BUSTO
- MANICHINO COUTURE


Vista dall'alto

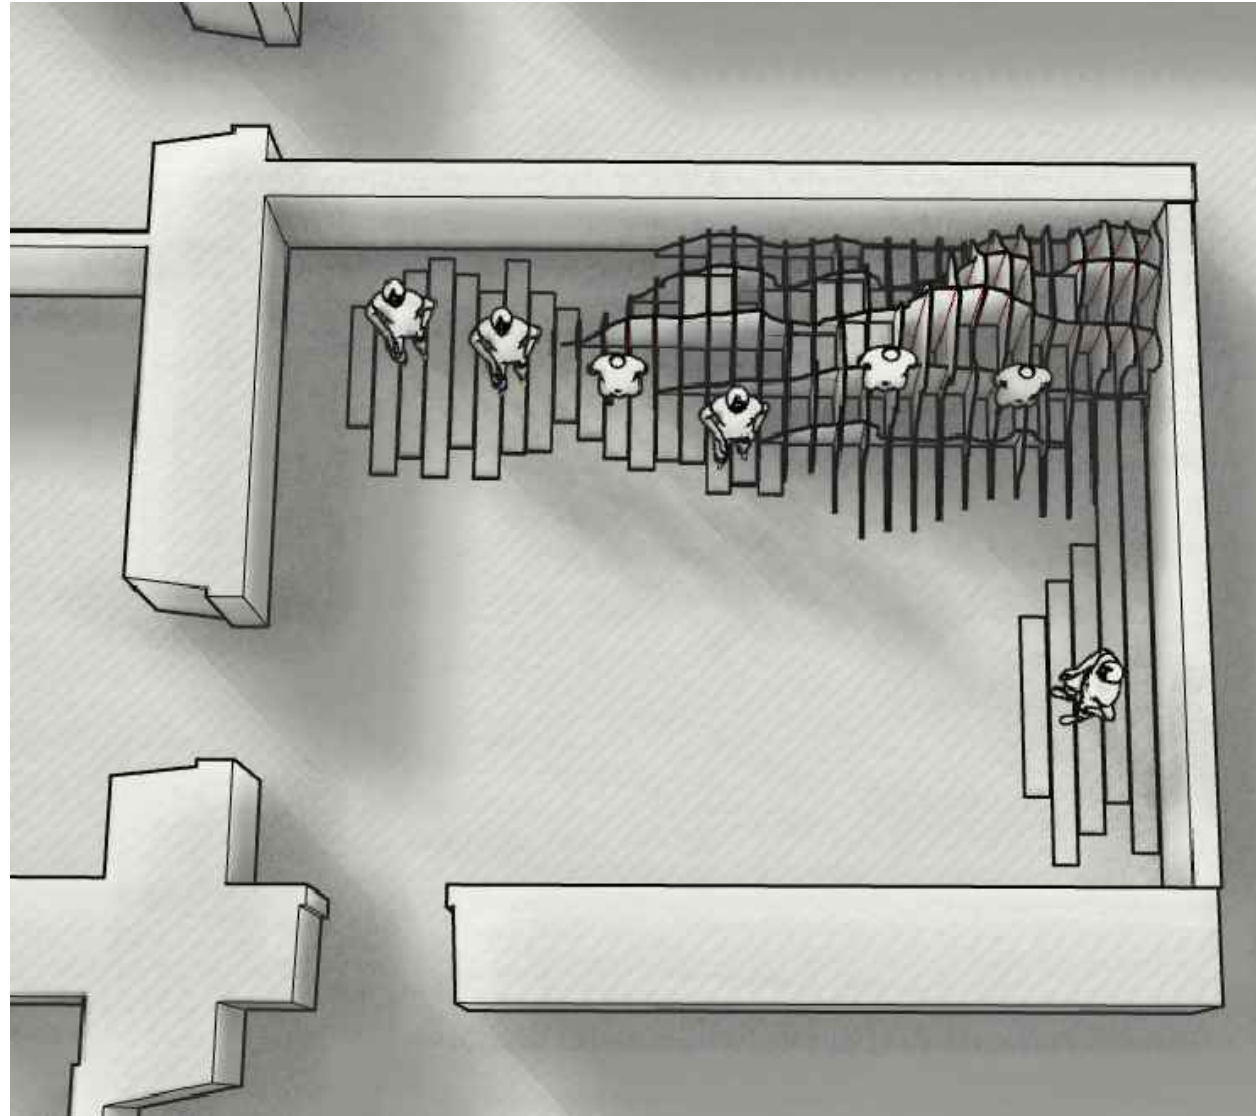


Vista 1

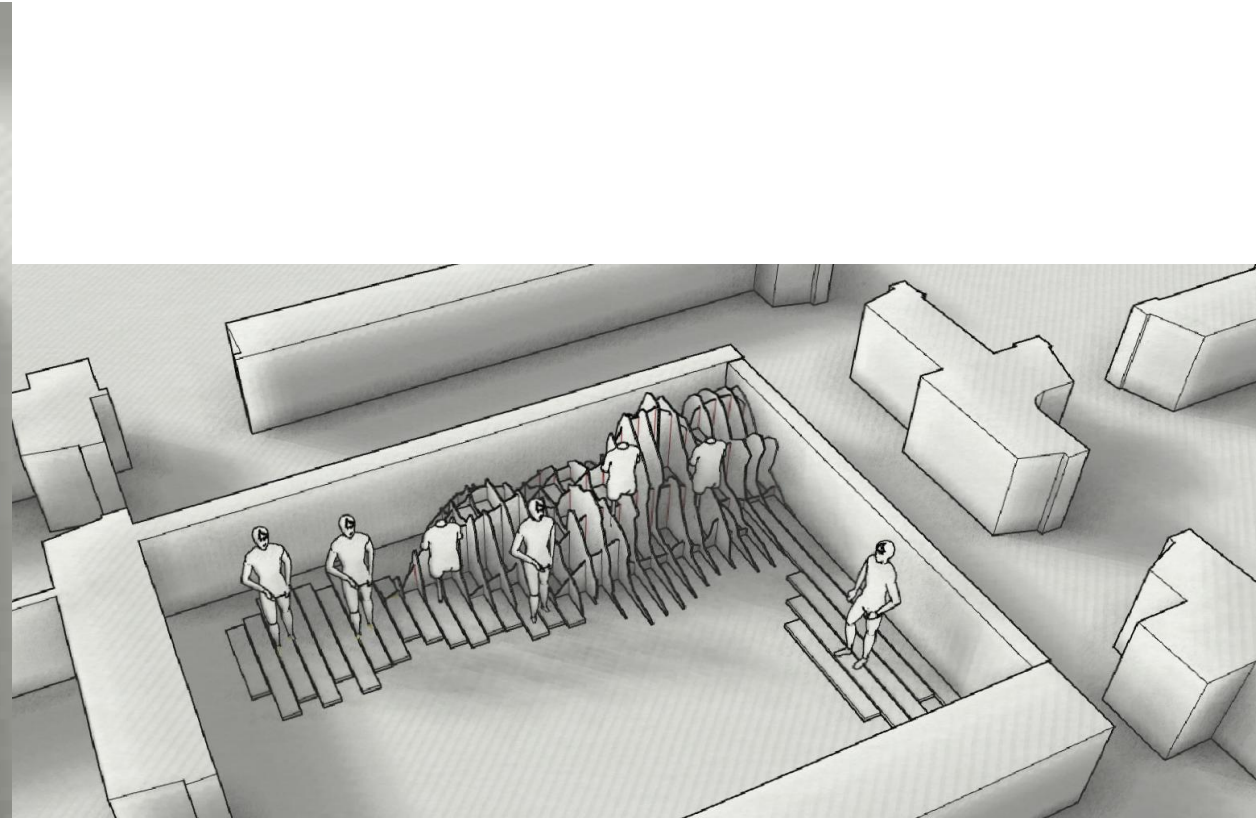



SALA 7 - PIANO I

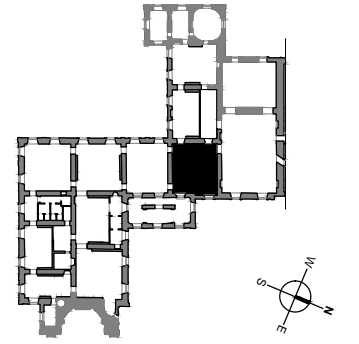

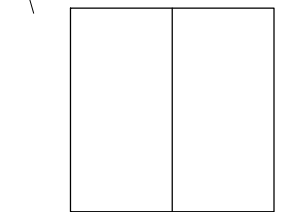

Vista 1

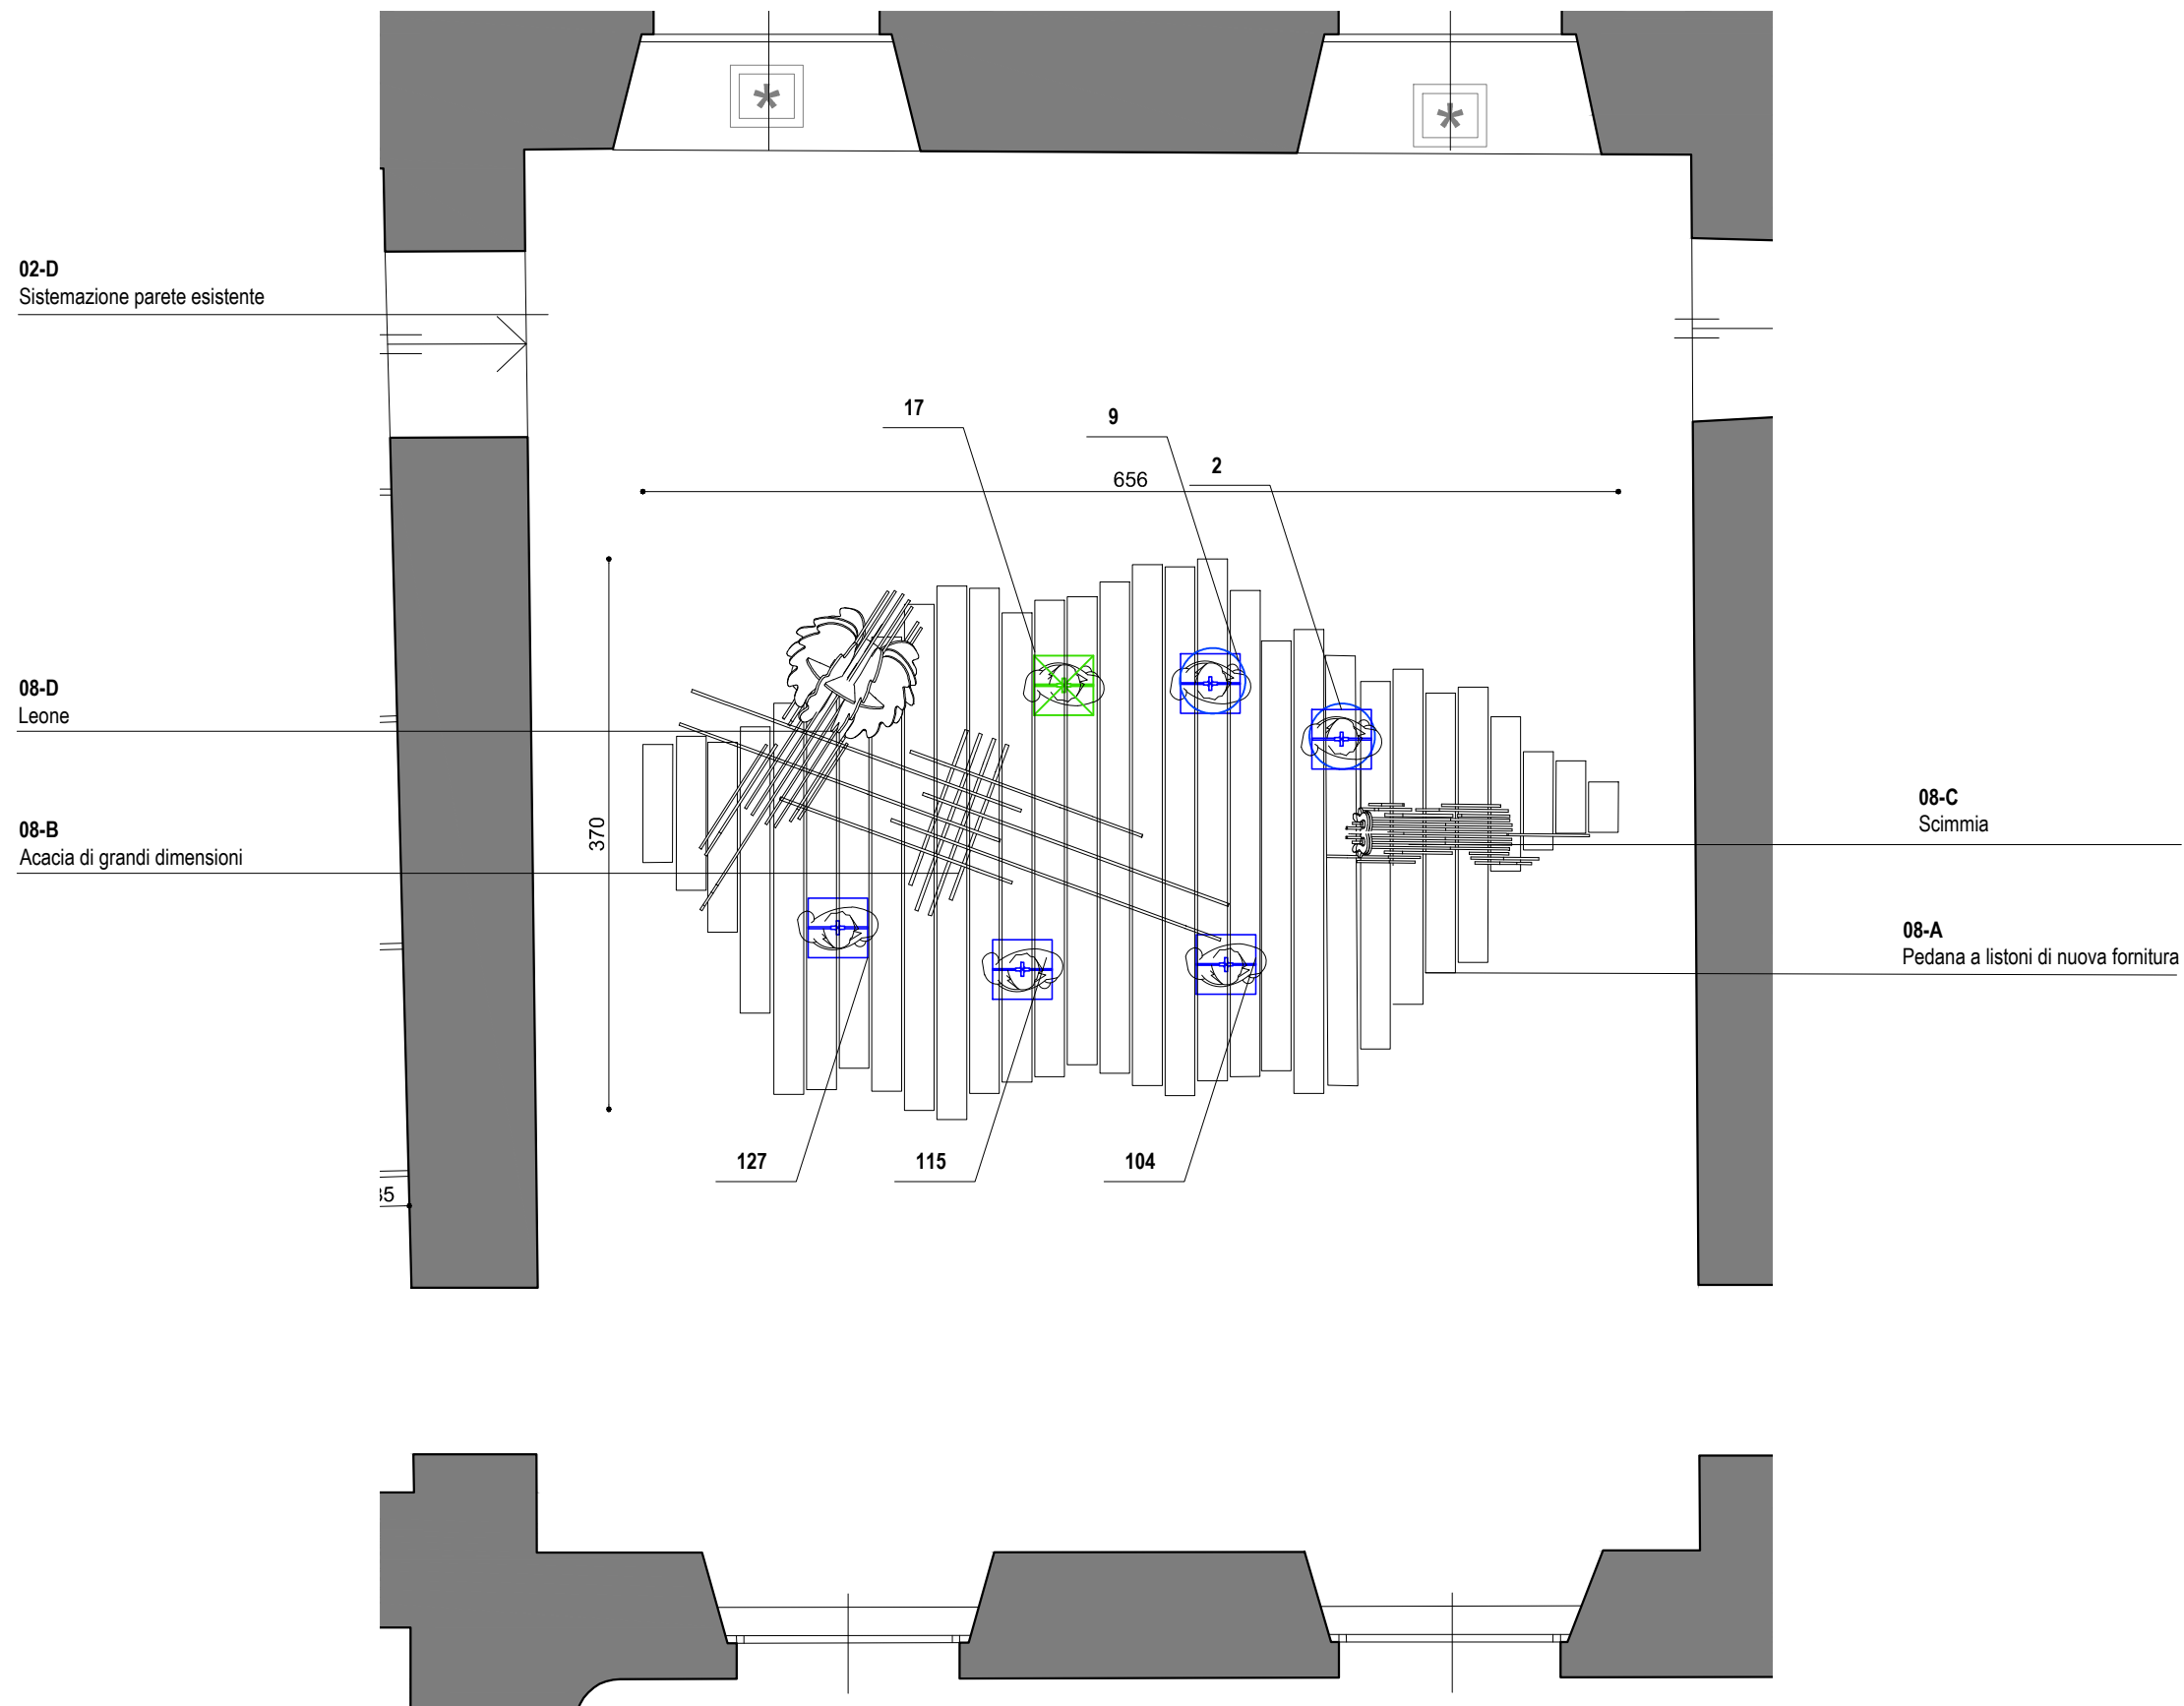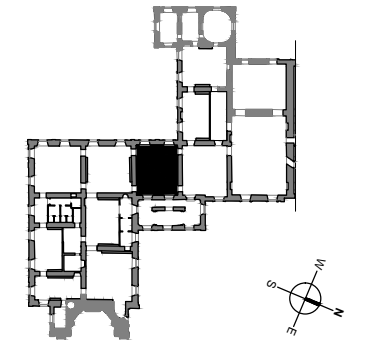


SALA 8 - PIANO I




	GRAFICA
	TENDE
18	OPERE
00-A molo esistente	CODICI APPALTO
	MANICHINO TOTAL
	MANICHINO BUSTO
	MANICHINO COUTURE

Vista dall'alto


Vista 1

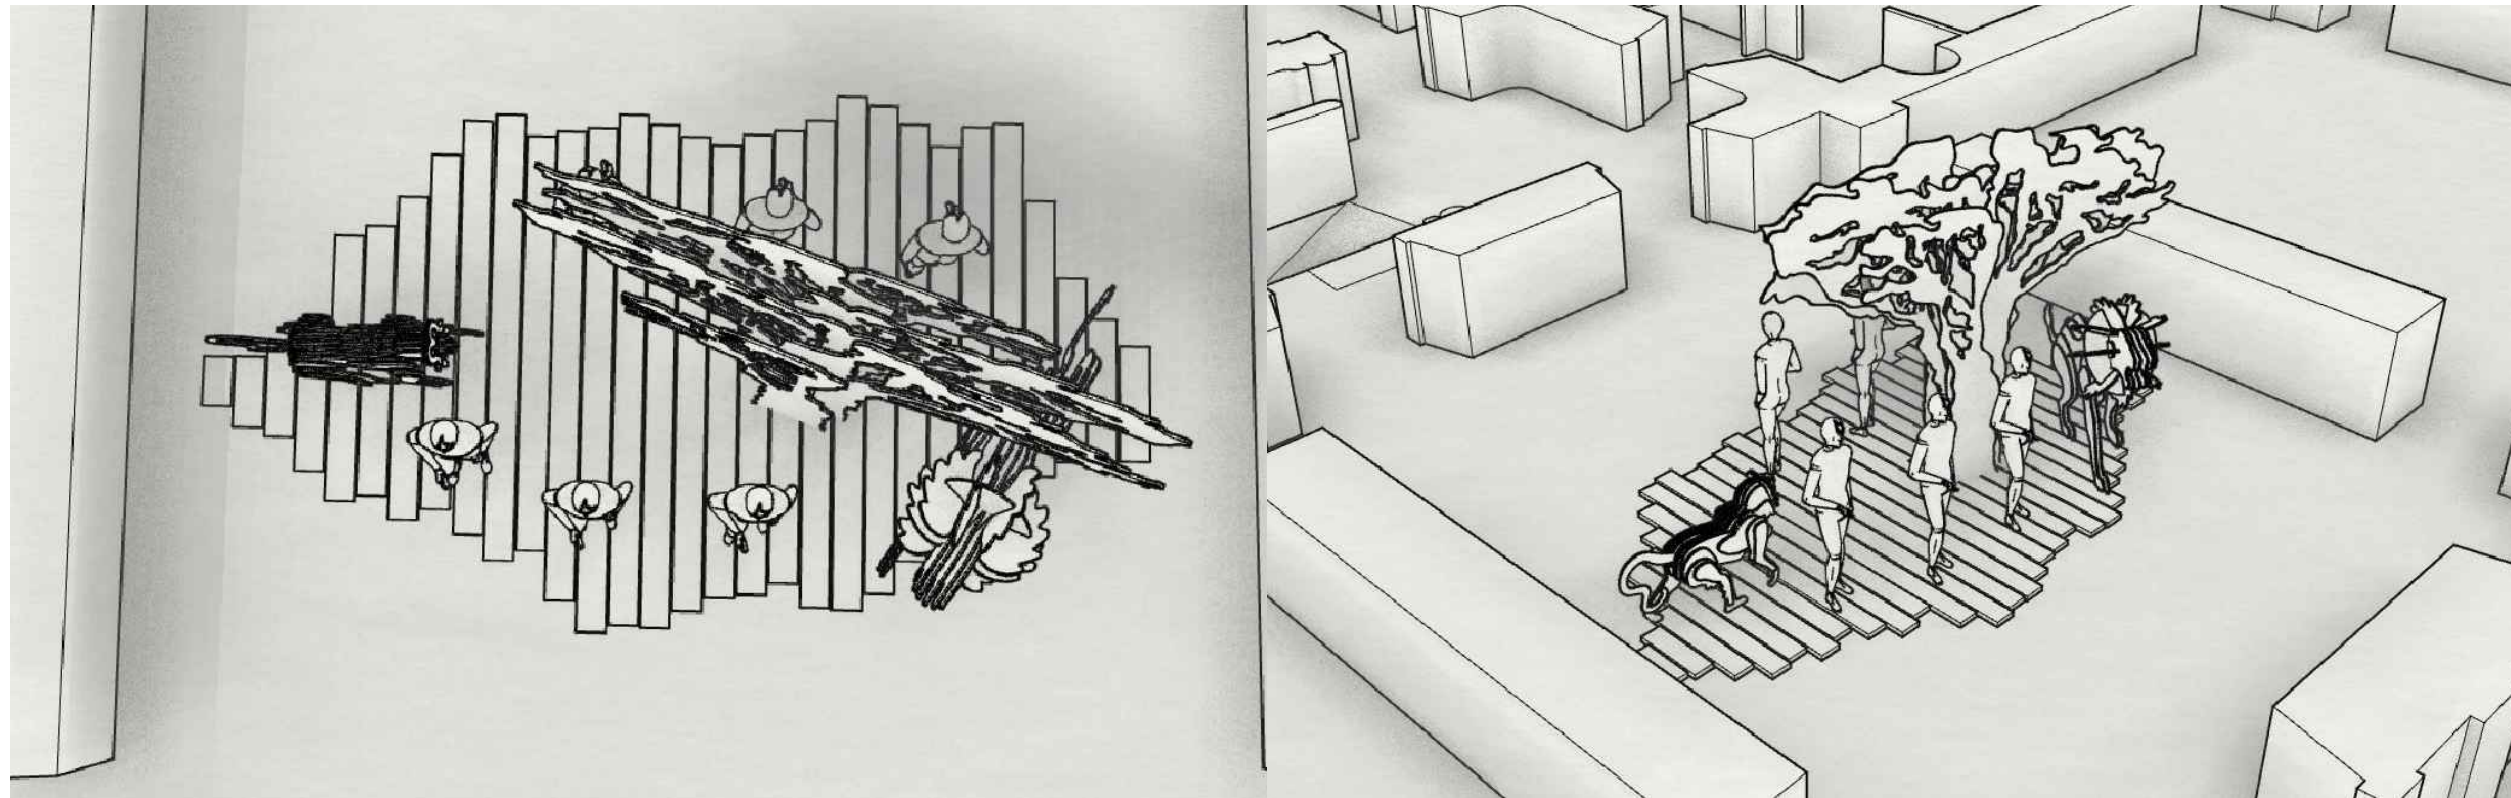


SALA 8 - PIANO I

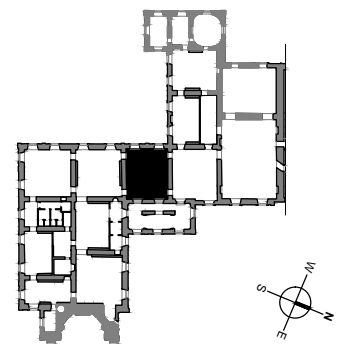


Vista 1

 

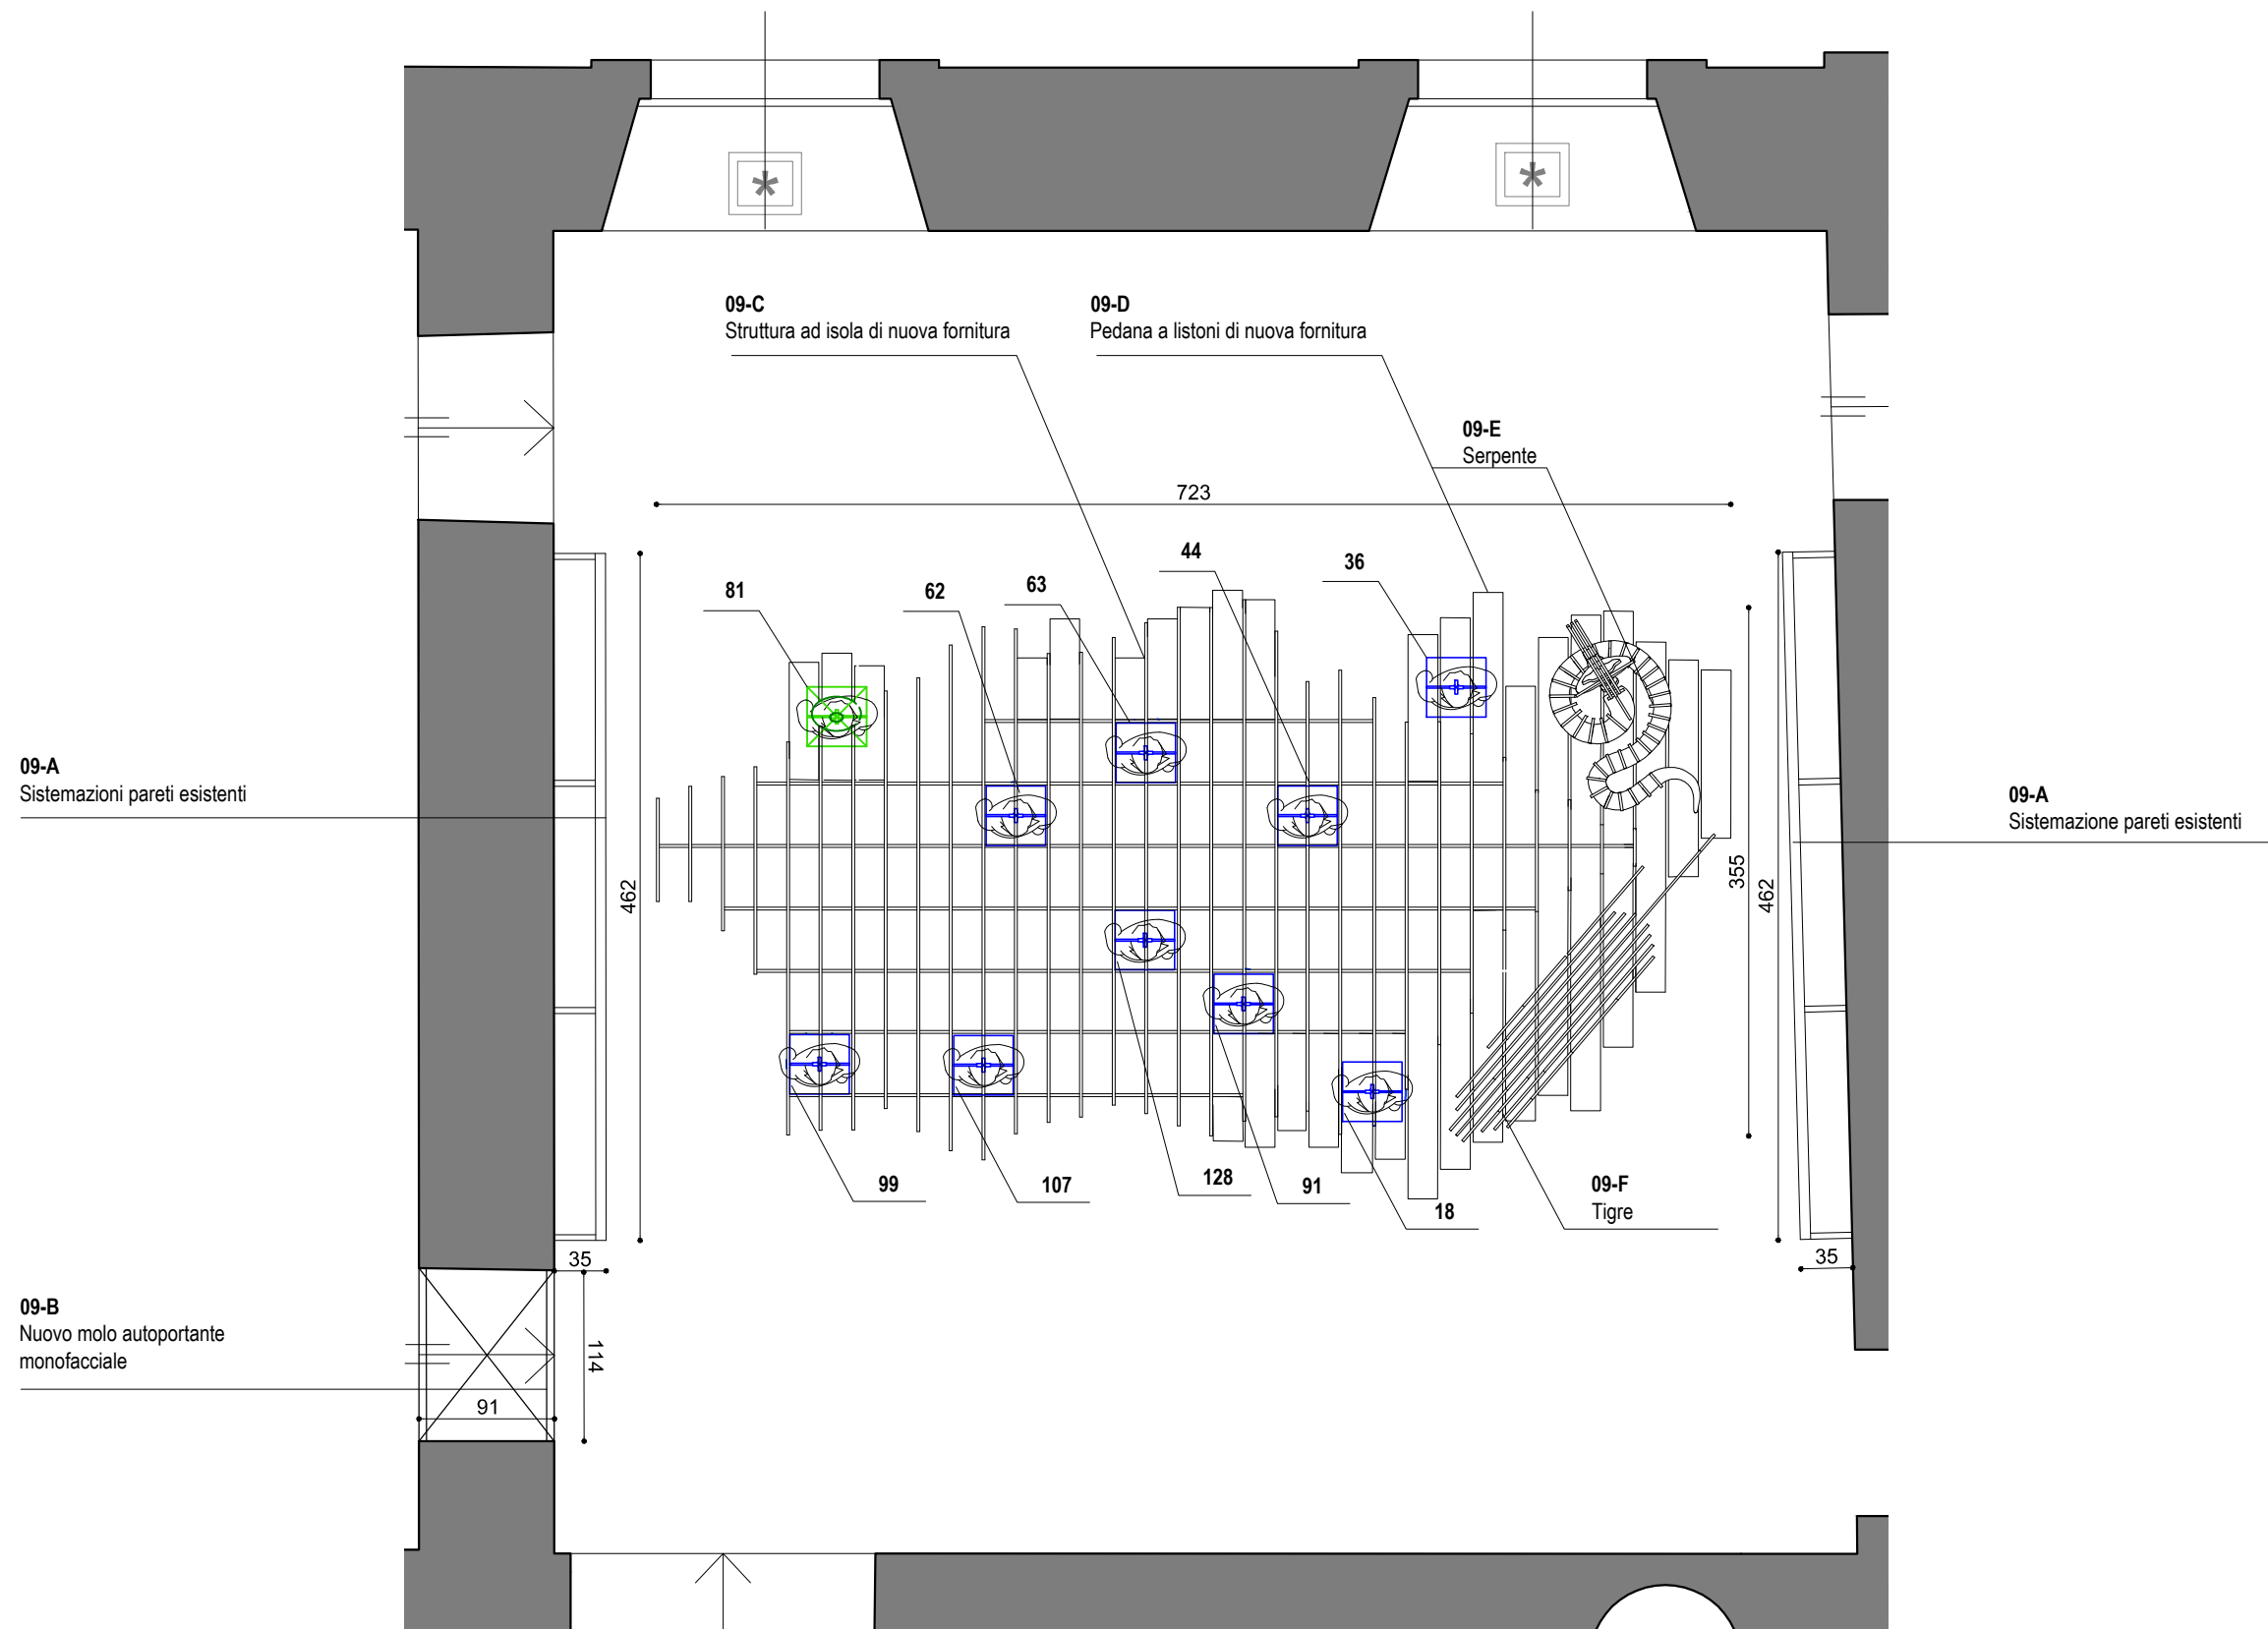


SALA 9 - PIANO I

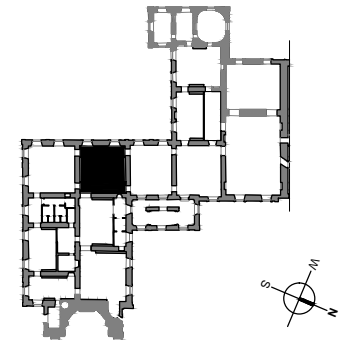


- GRAFICA
- TENDE
- 18 OPERE
- 00-A CODICI
molo esistente APPALTO
- MANICHINO
TOTAL
- MANICHINO
BUSTO
- MANICHINO
COUTURE

Vista dall'alto


Vista 1

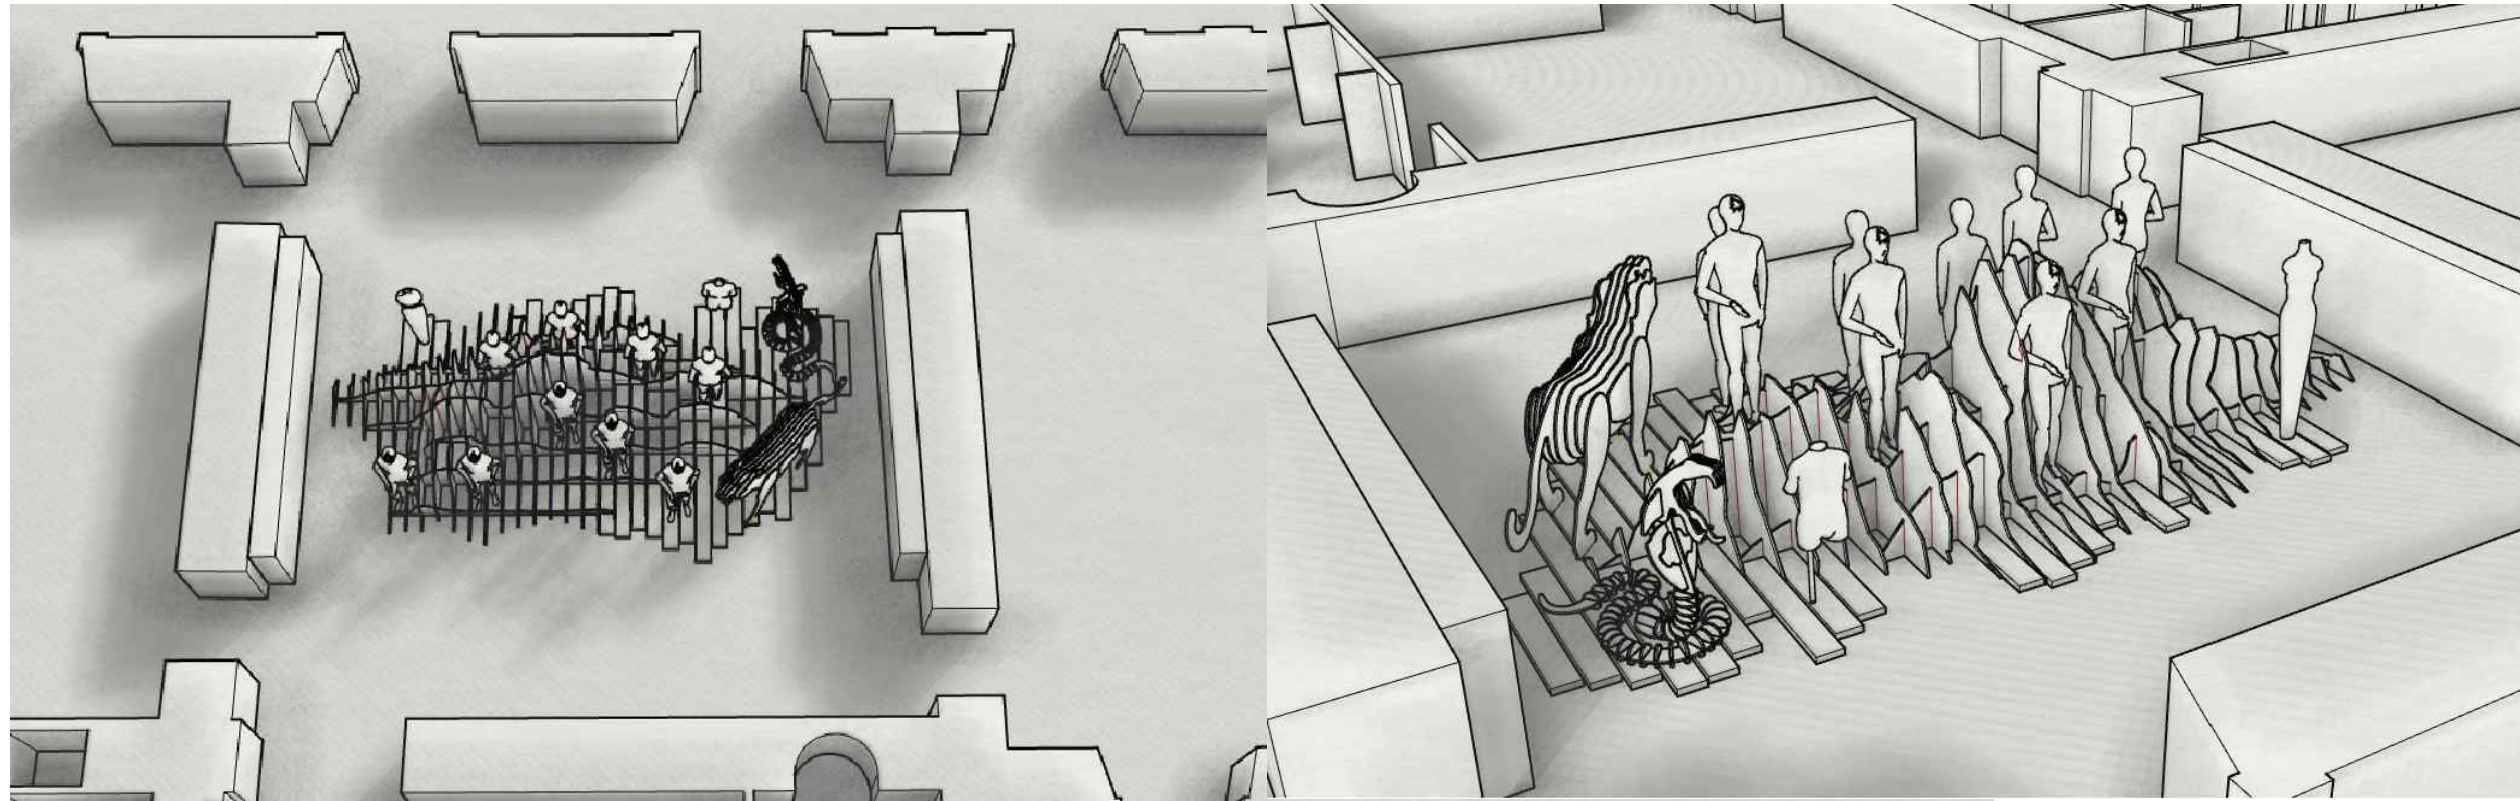


SALA 9 - PIANO I

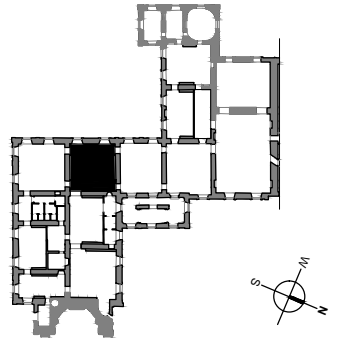



Vista 1

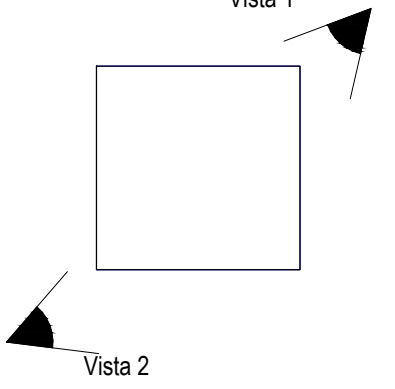


Vista 2

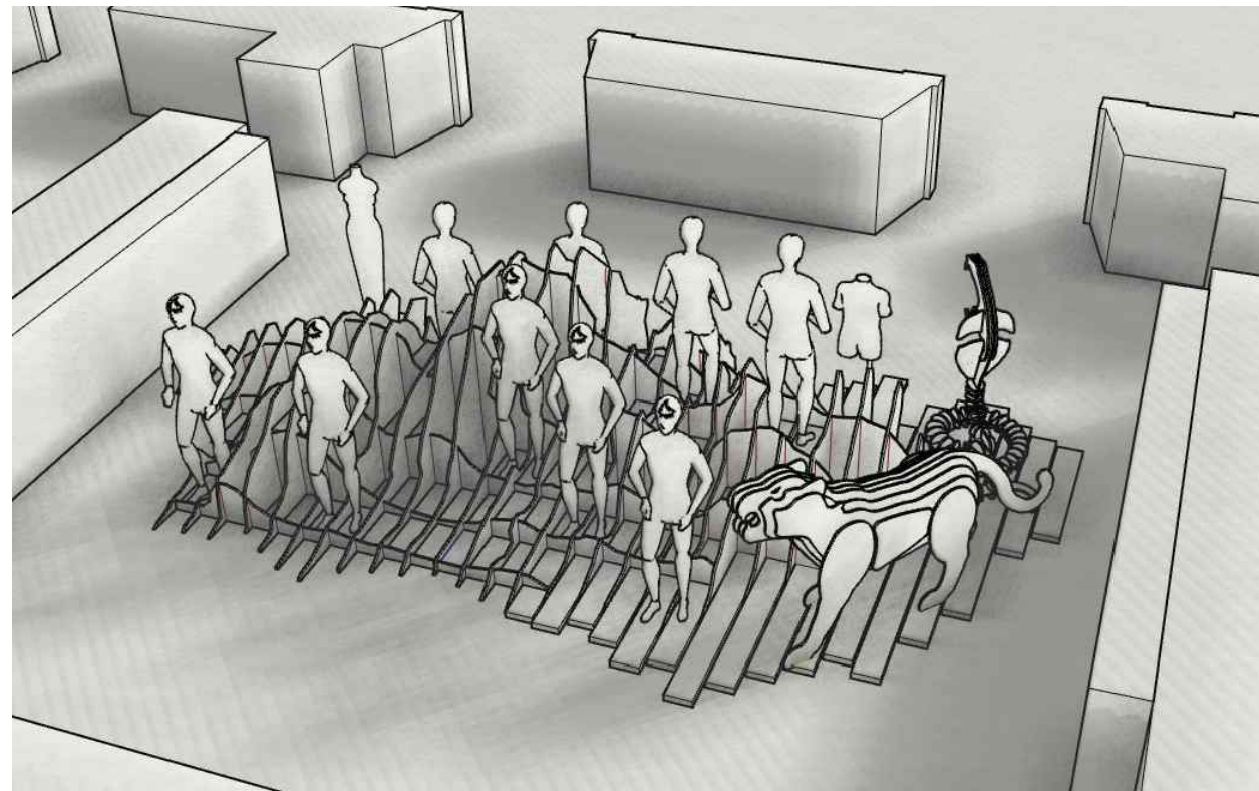


SALA 10 - PIANO I

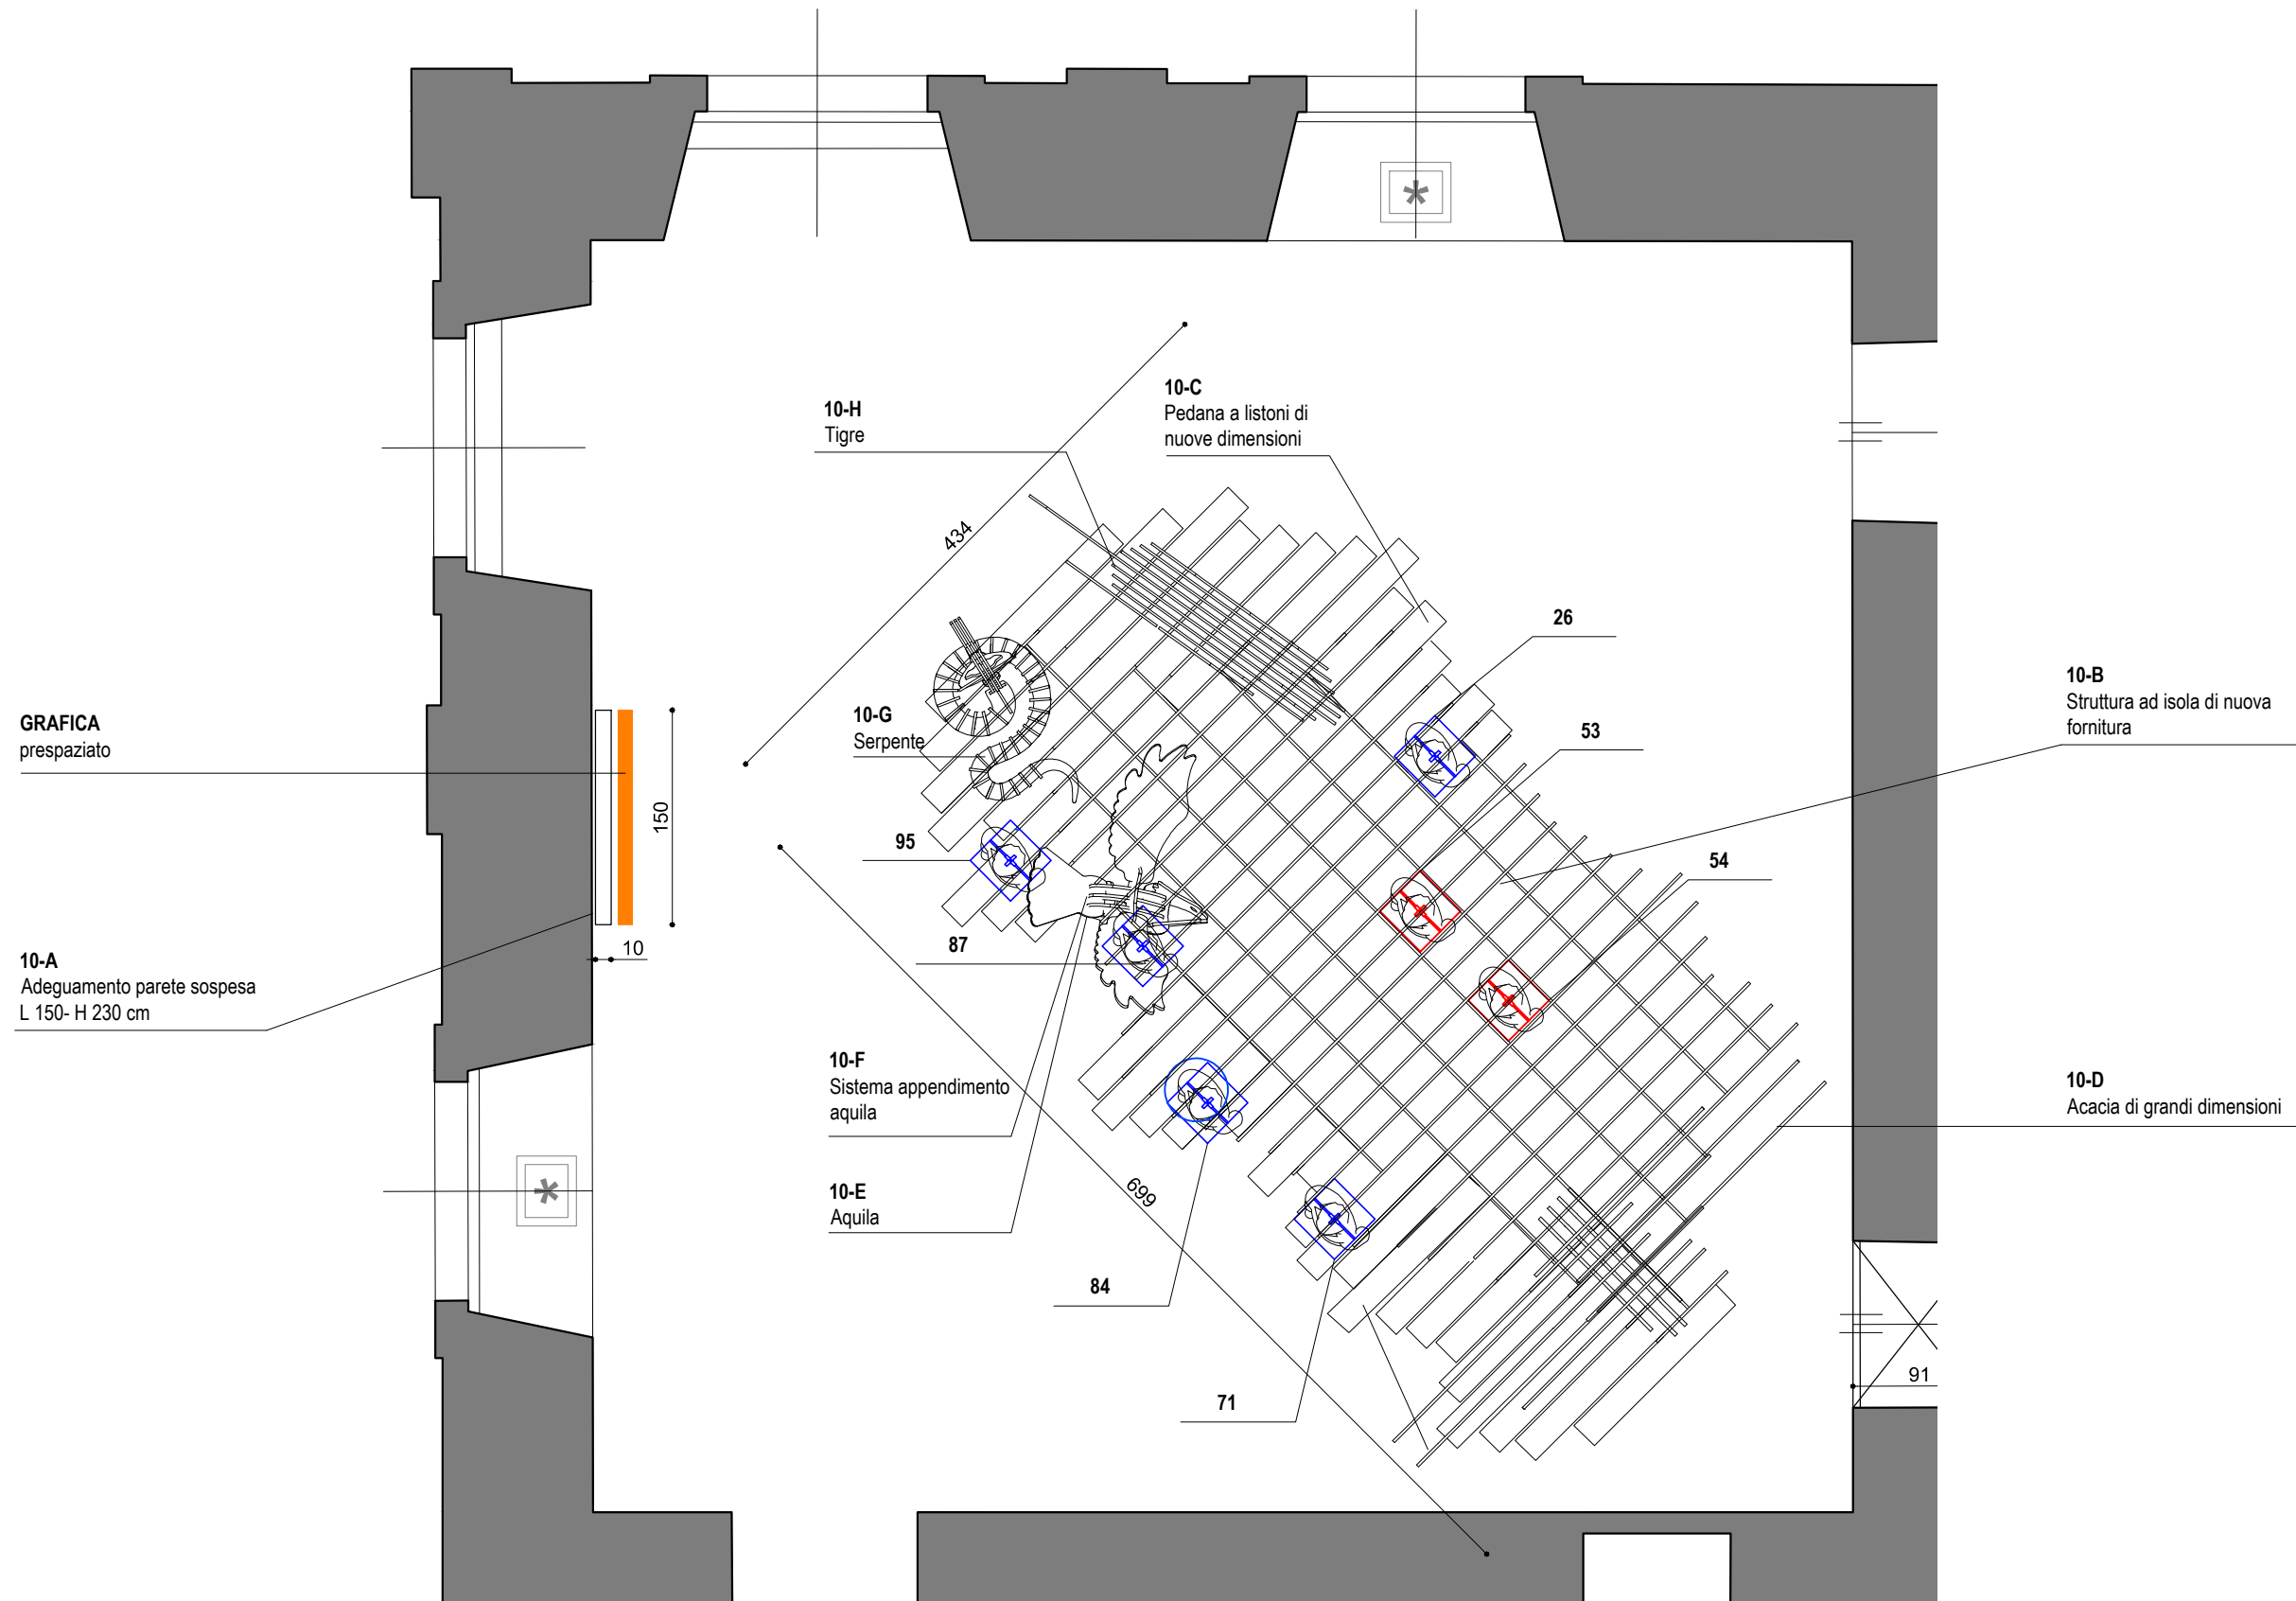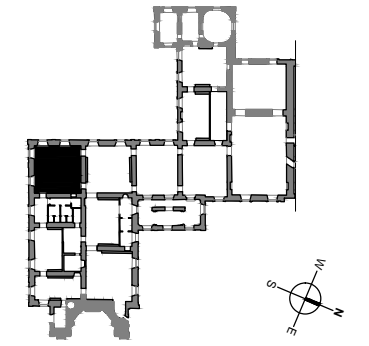


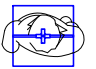	GRAFICA
	TENDE
18	OPERE
00-A	CODICI
molo esistente	APPALTO
	MANICHINO TOTAL
	MANICHINO BUSTO
	MANICHINO COUTURE


Vista dall'alto

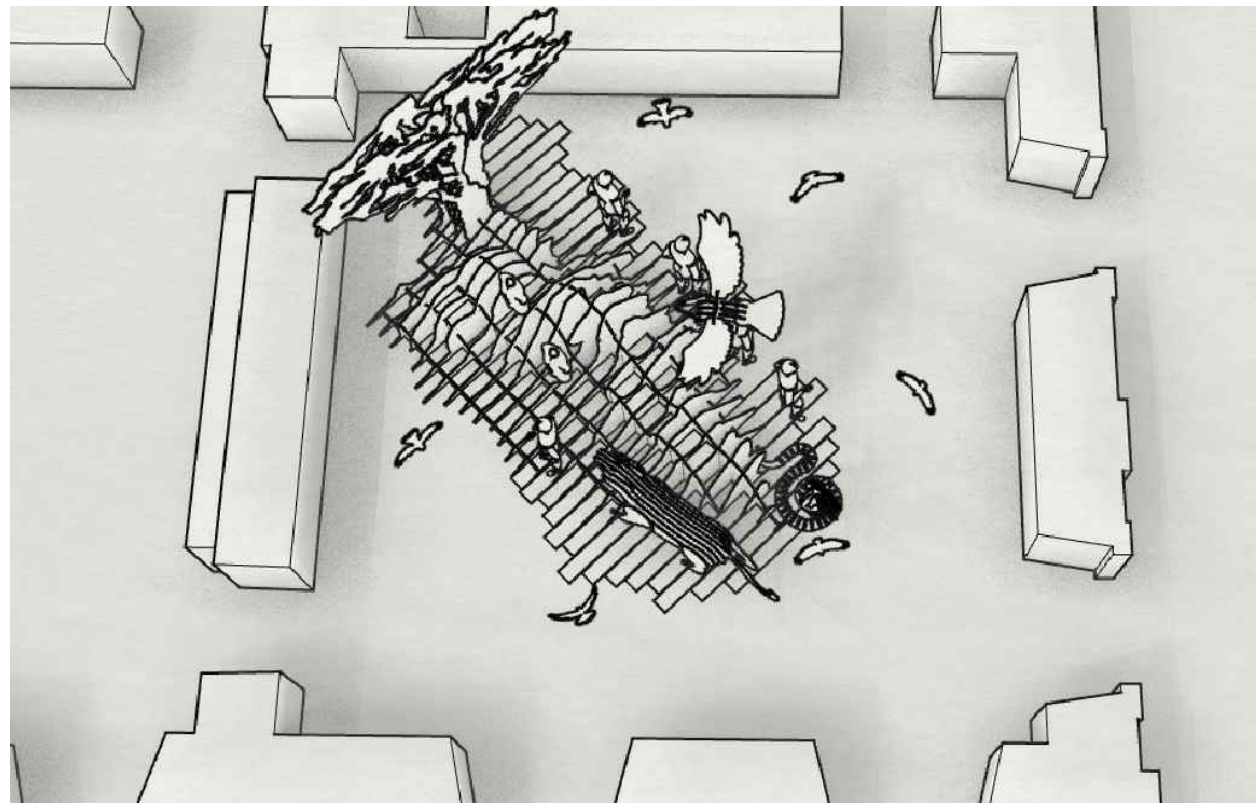


Vista 1

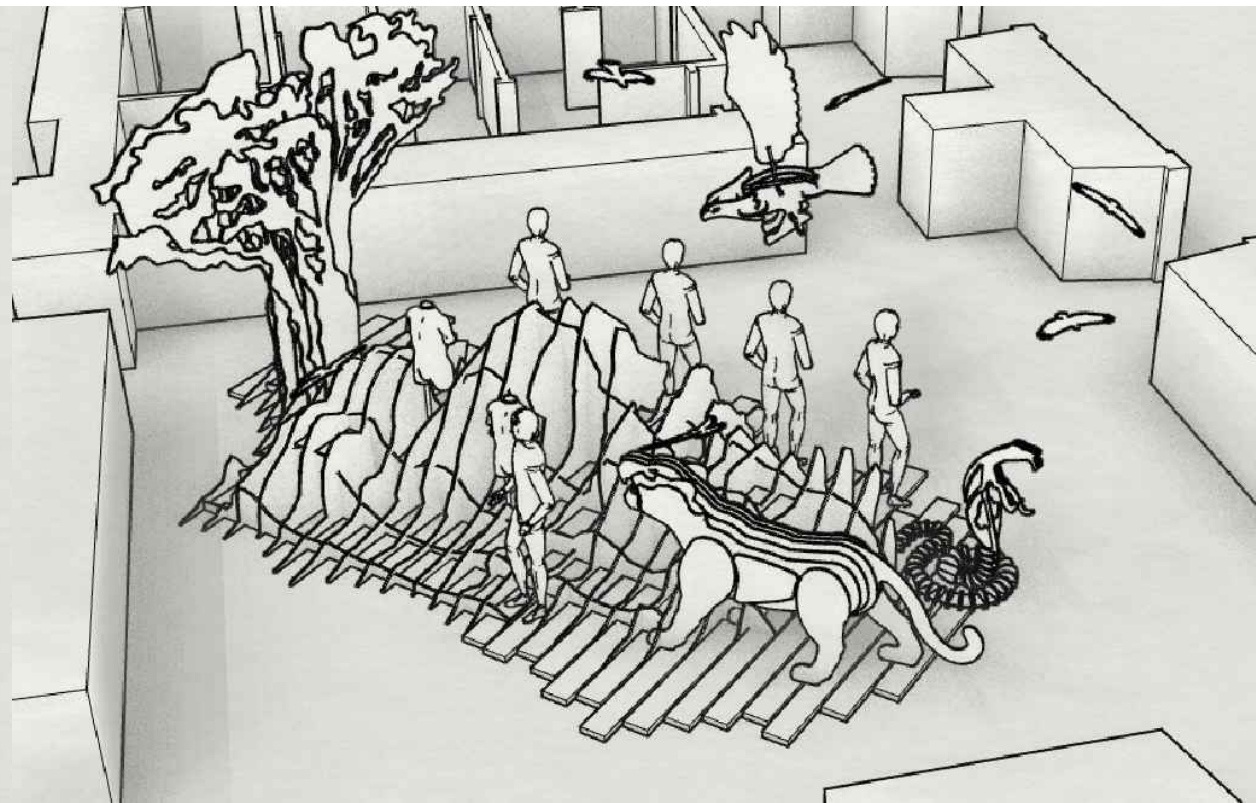

SALA 10 - PIANO I

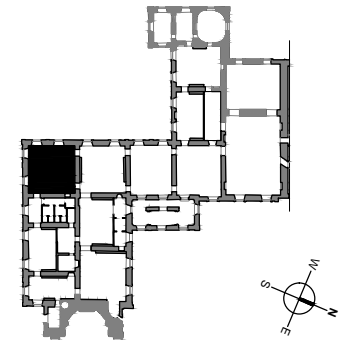



Vista 1

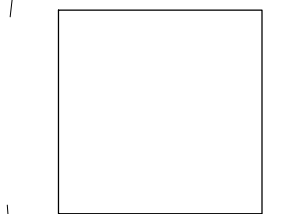


Vista 2

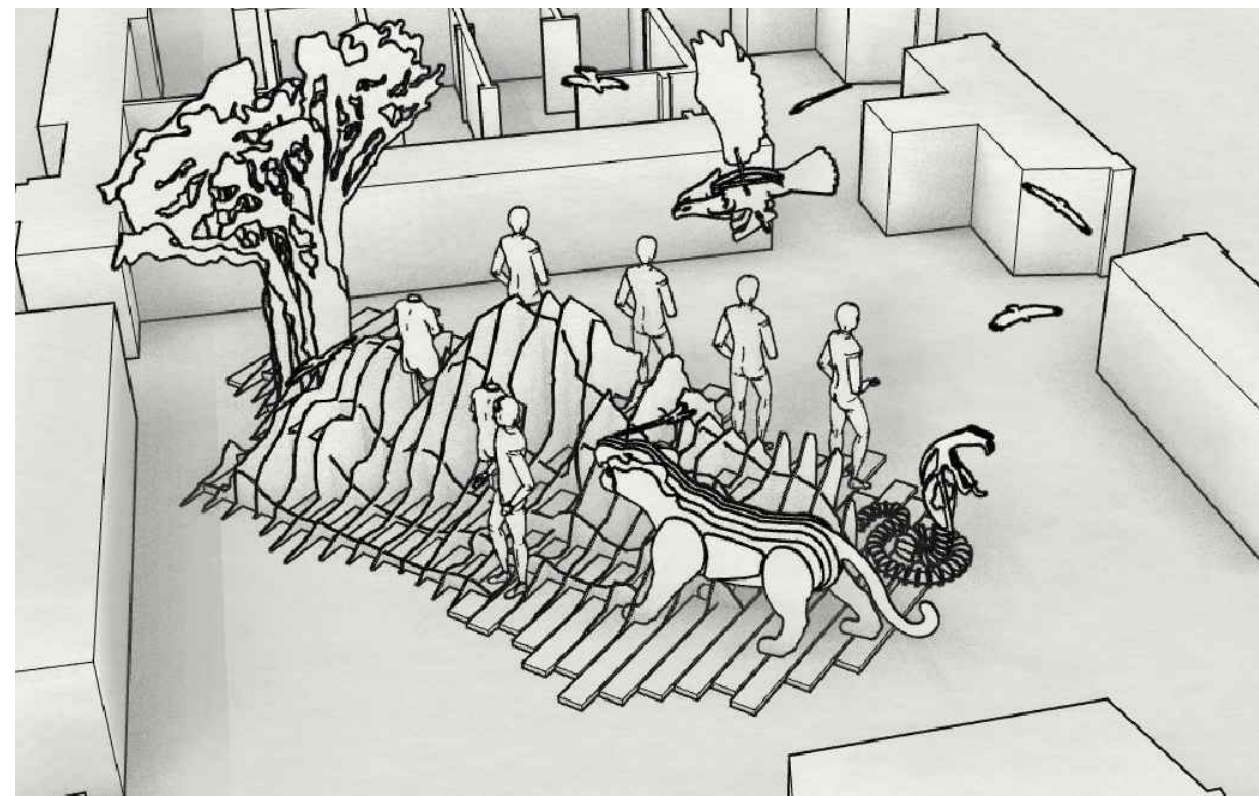


Vista 2

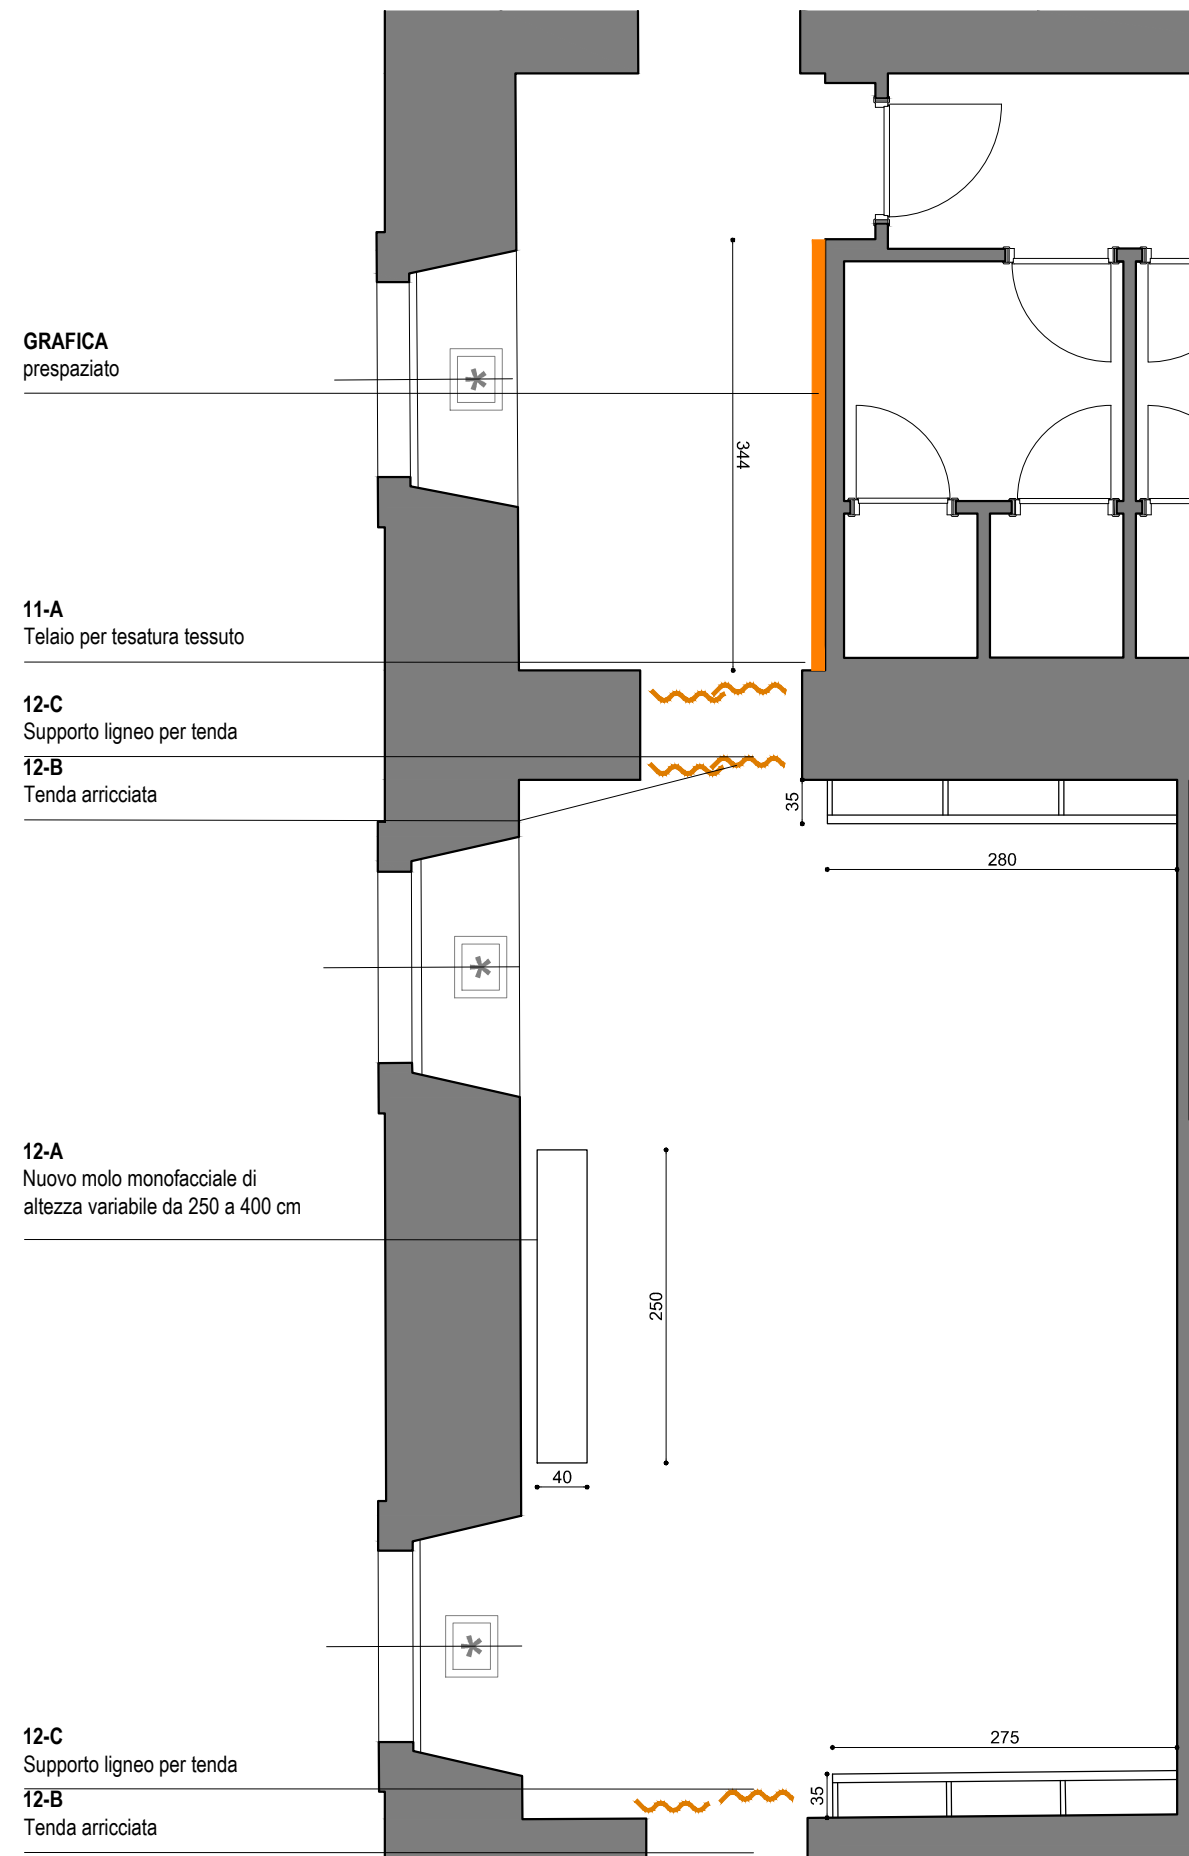


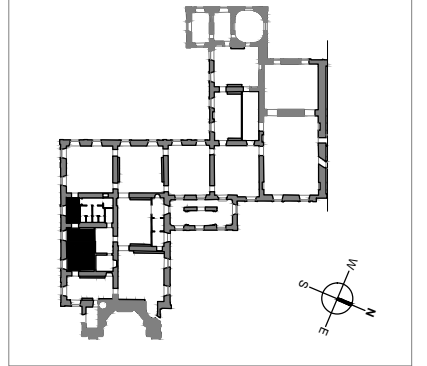


SALE 11 E 12 - PIANO I



	GRAFICA
	TENDE
18	OPERE
00-A molo esistente	CODICI APPALTO
	MANICHINO TOTAL
	MANICHINO BUSTO
	MANICHINO COUTURE



SALA 13 - PIANO I

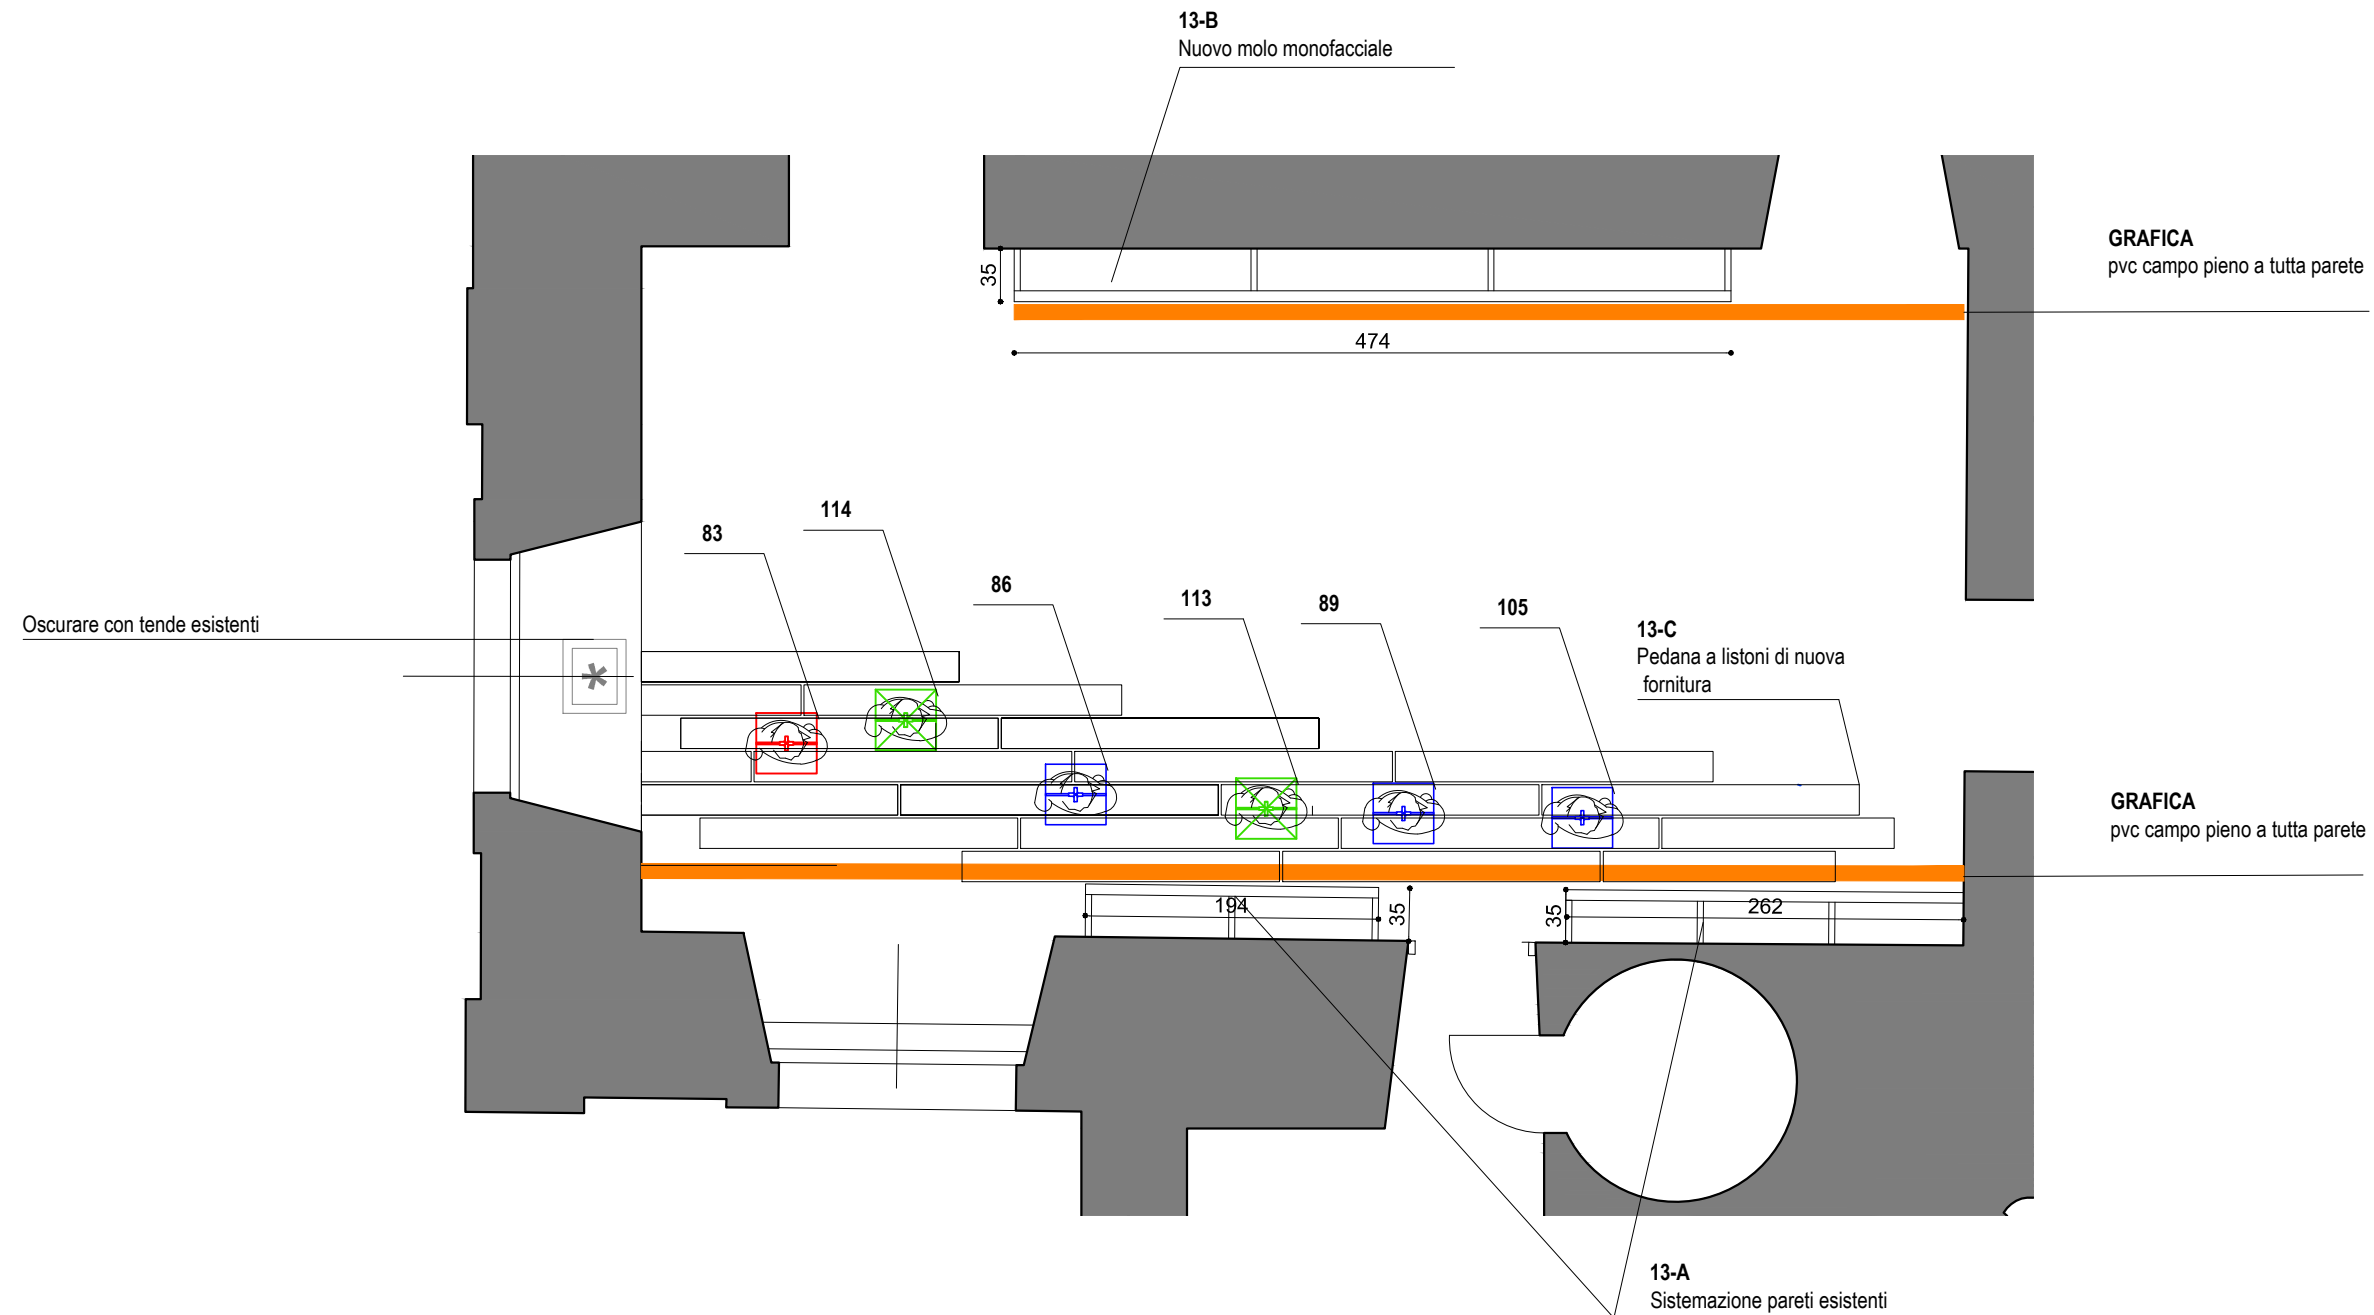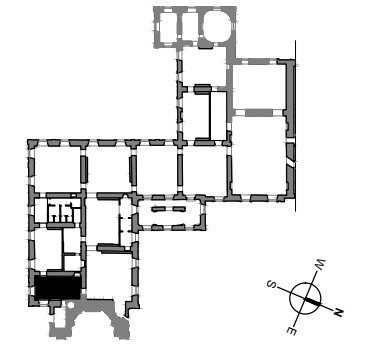



	GRAFICA
	TENDE
18	OPERE
00-A molo esistente	CODICI APPALTO
	MANICHINO TOTAL
	MANICHINO BUSTO
	MANICHINO COUTURE

Vista dall'alto



Vista 1

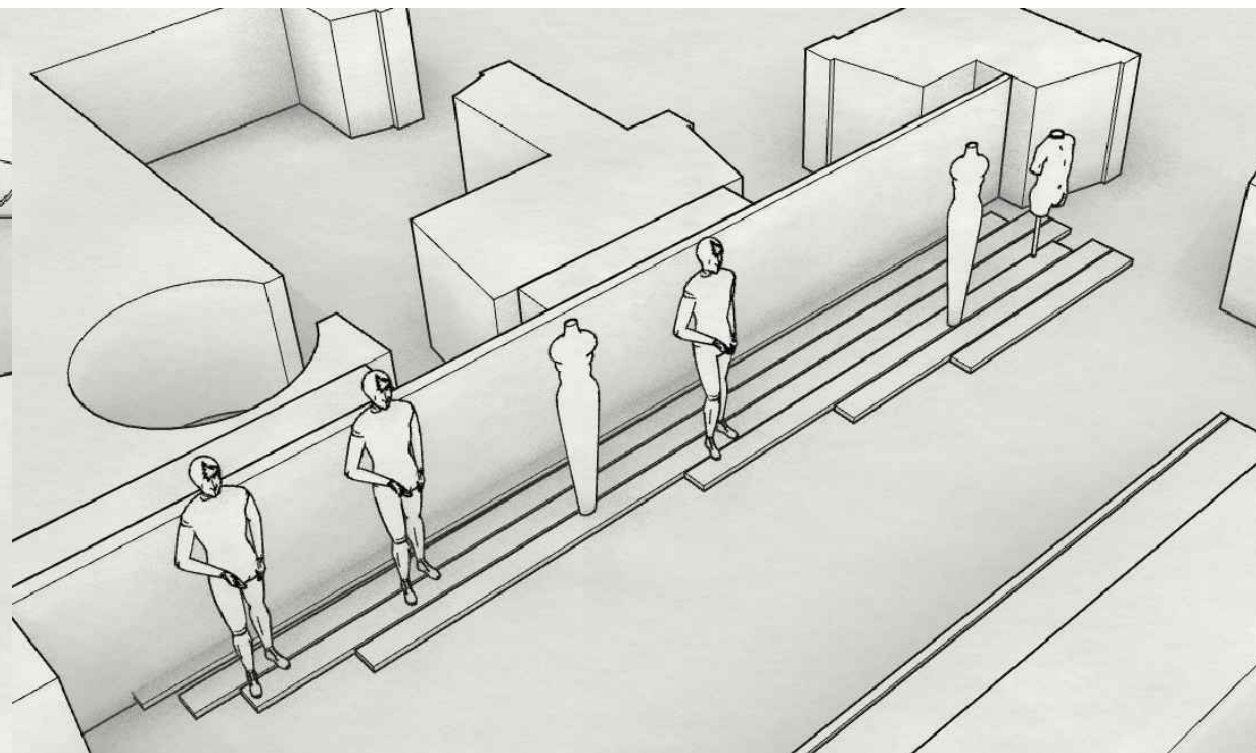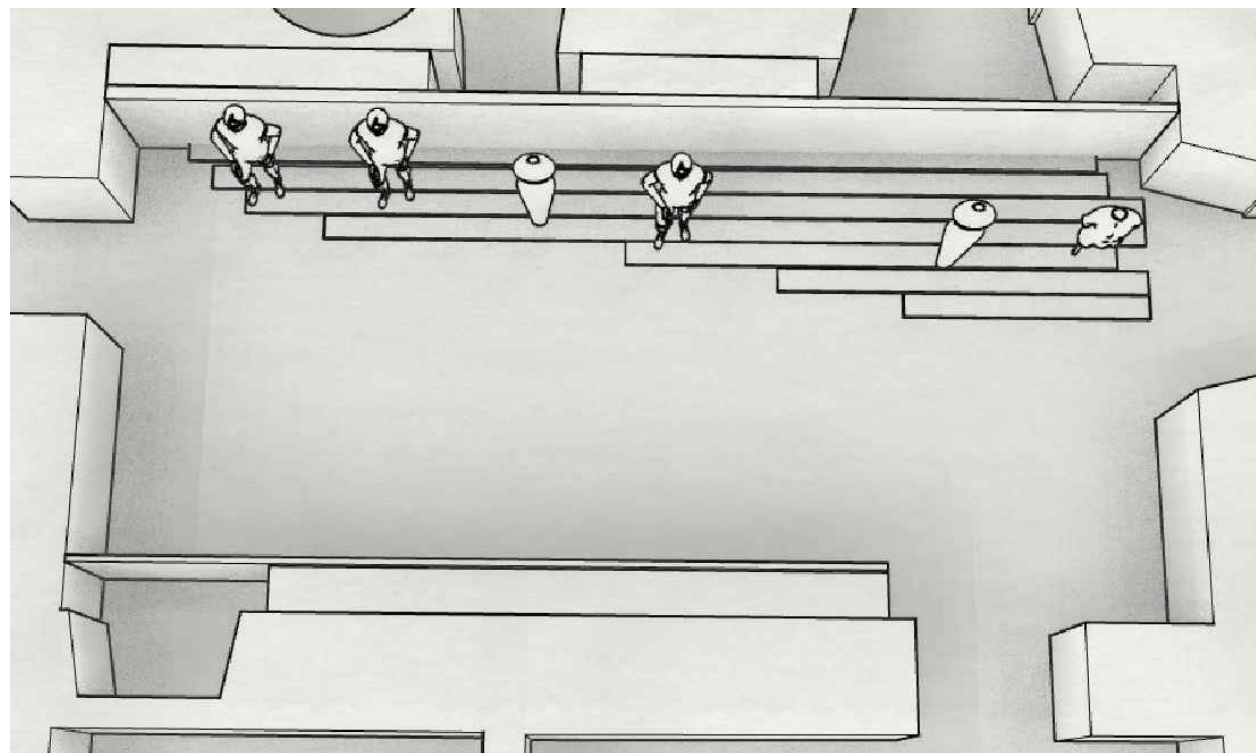

SALA 13 - PIANO I

 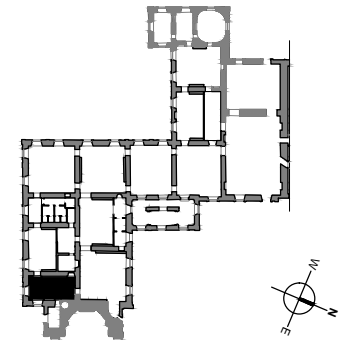


Vista 1

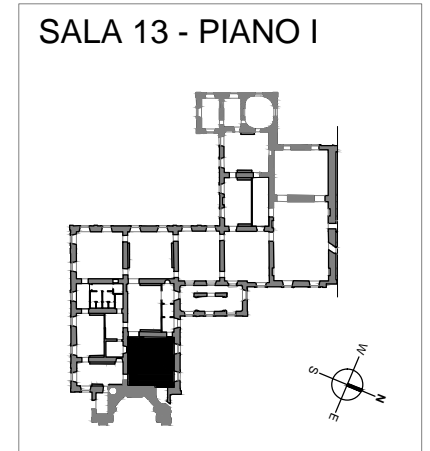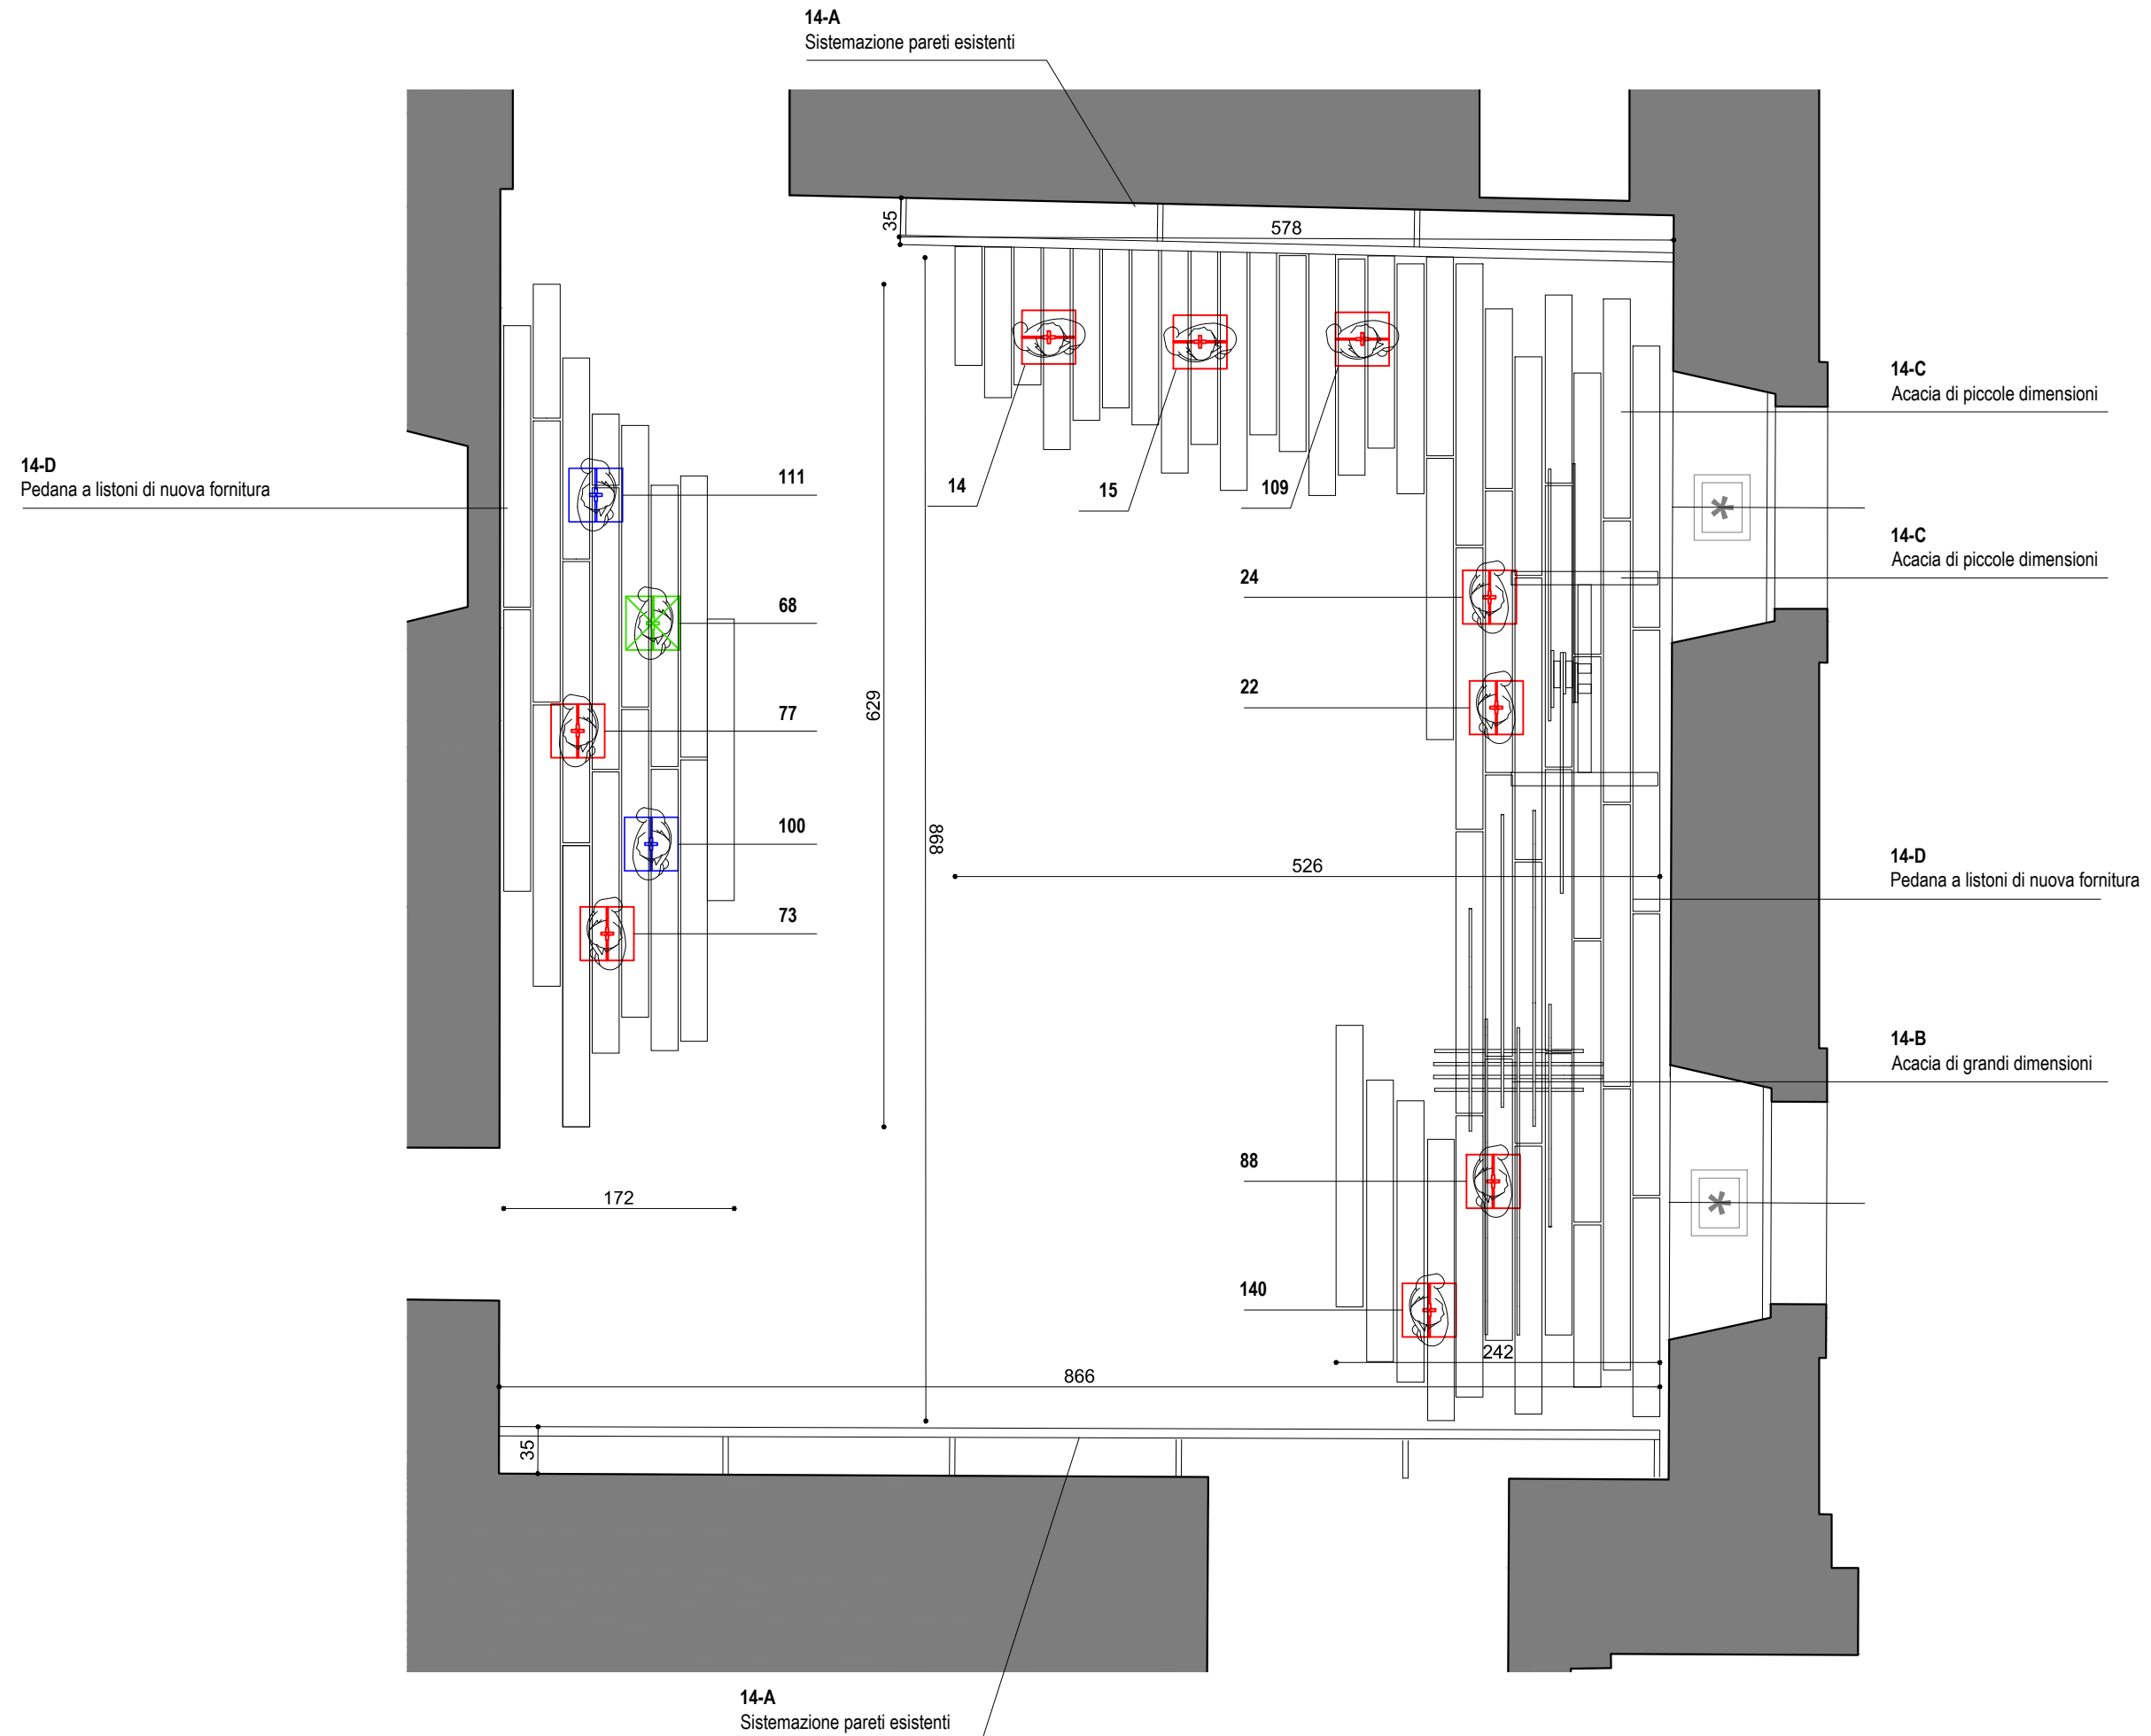


	GRAFICA
	TENDE
18	OPERE
00-A molo esistente	CODICI APPALTO
	MANICHINO TOTAL
	MANICHINO BUSTO
	MANICHINO COUTURE


Vista dall'alto

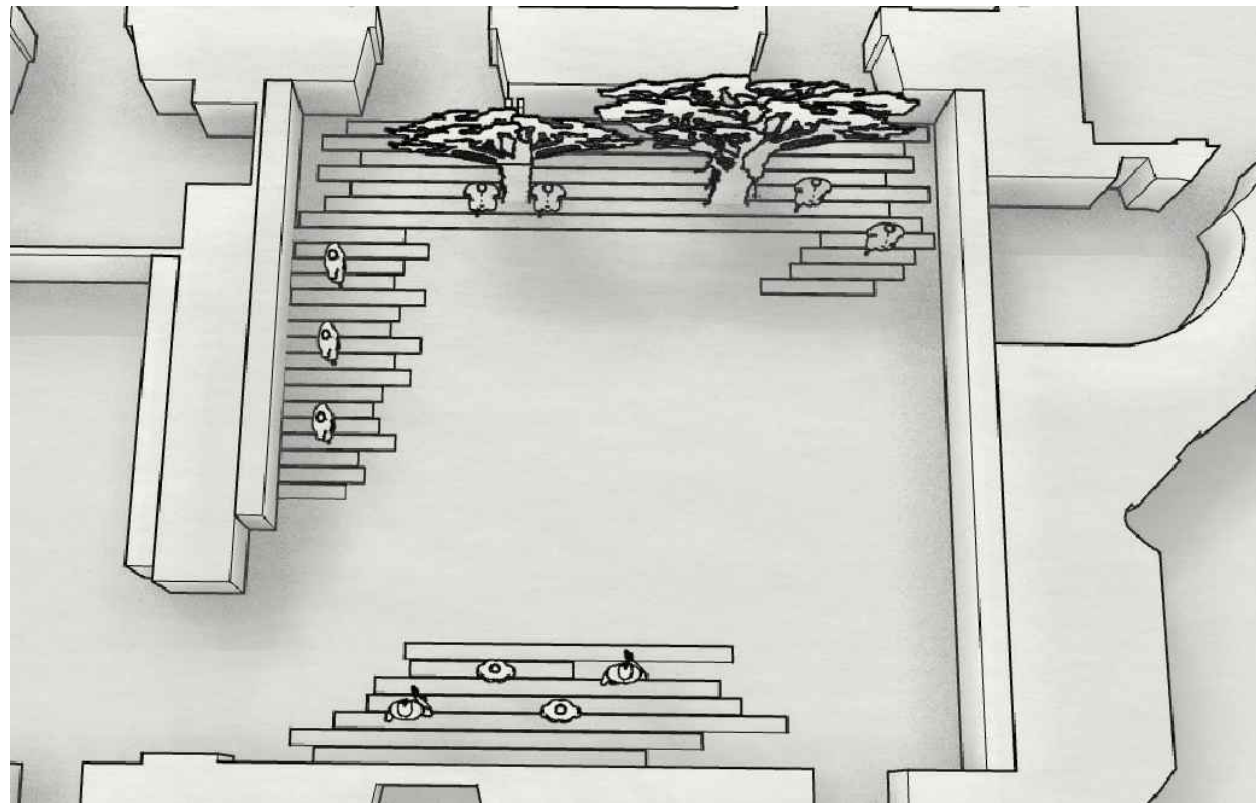


Vista 1

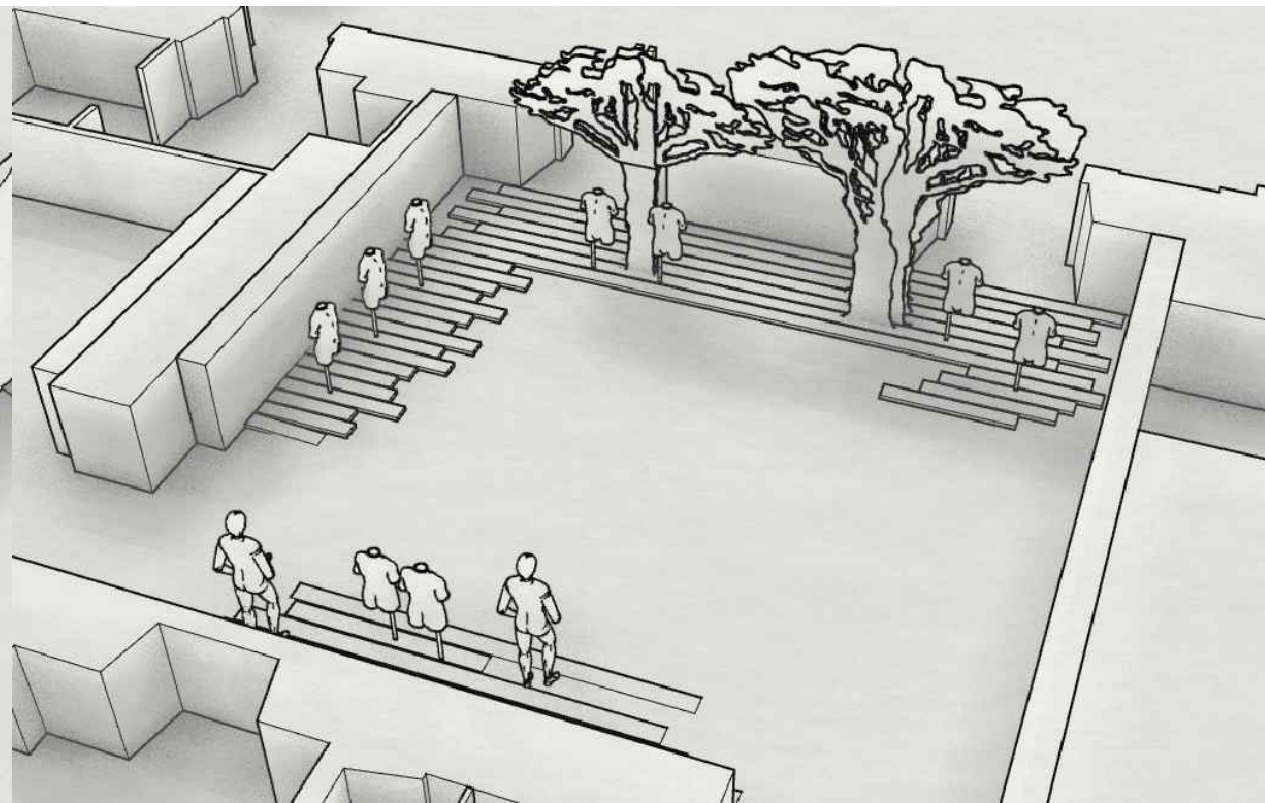

SALA 13 - PIANO I

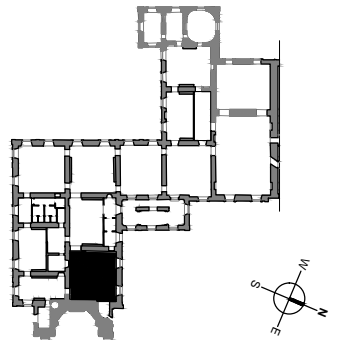





Vista 2

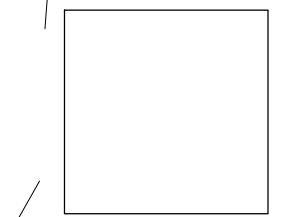


Vista 1

Vista 2

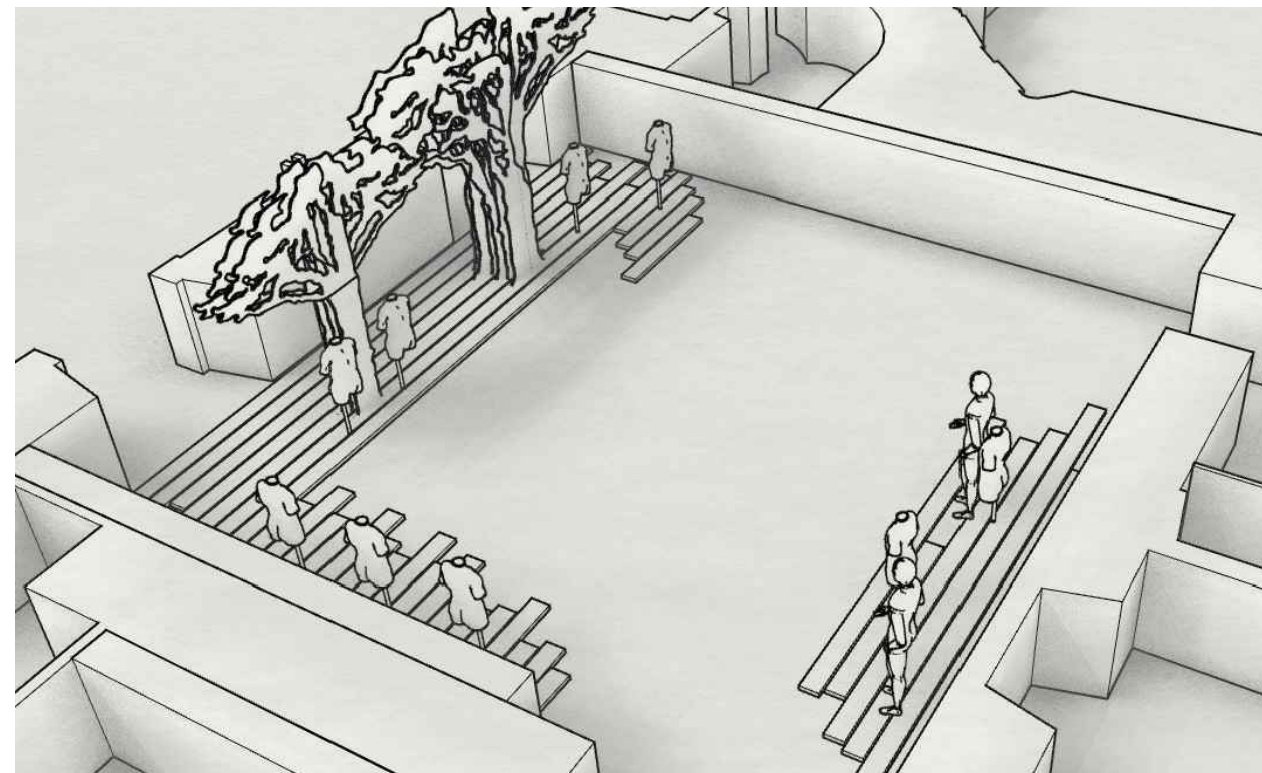


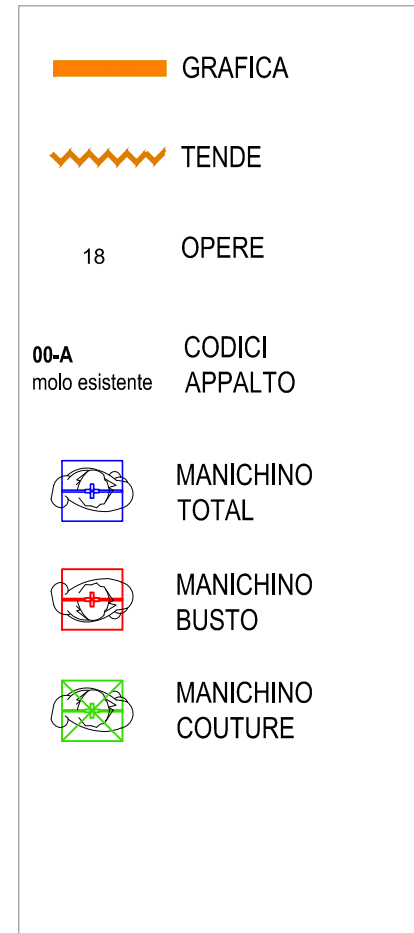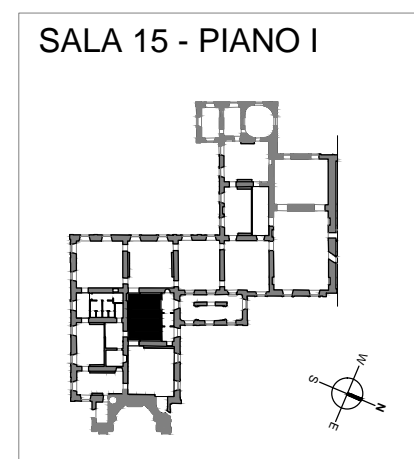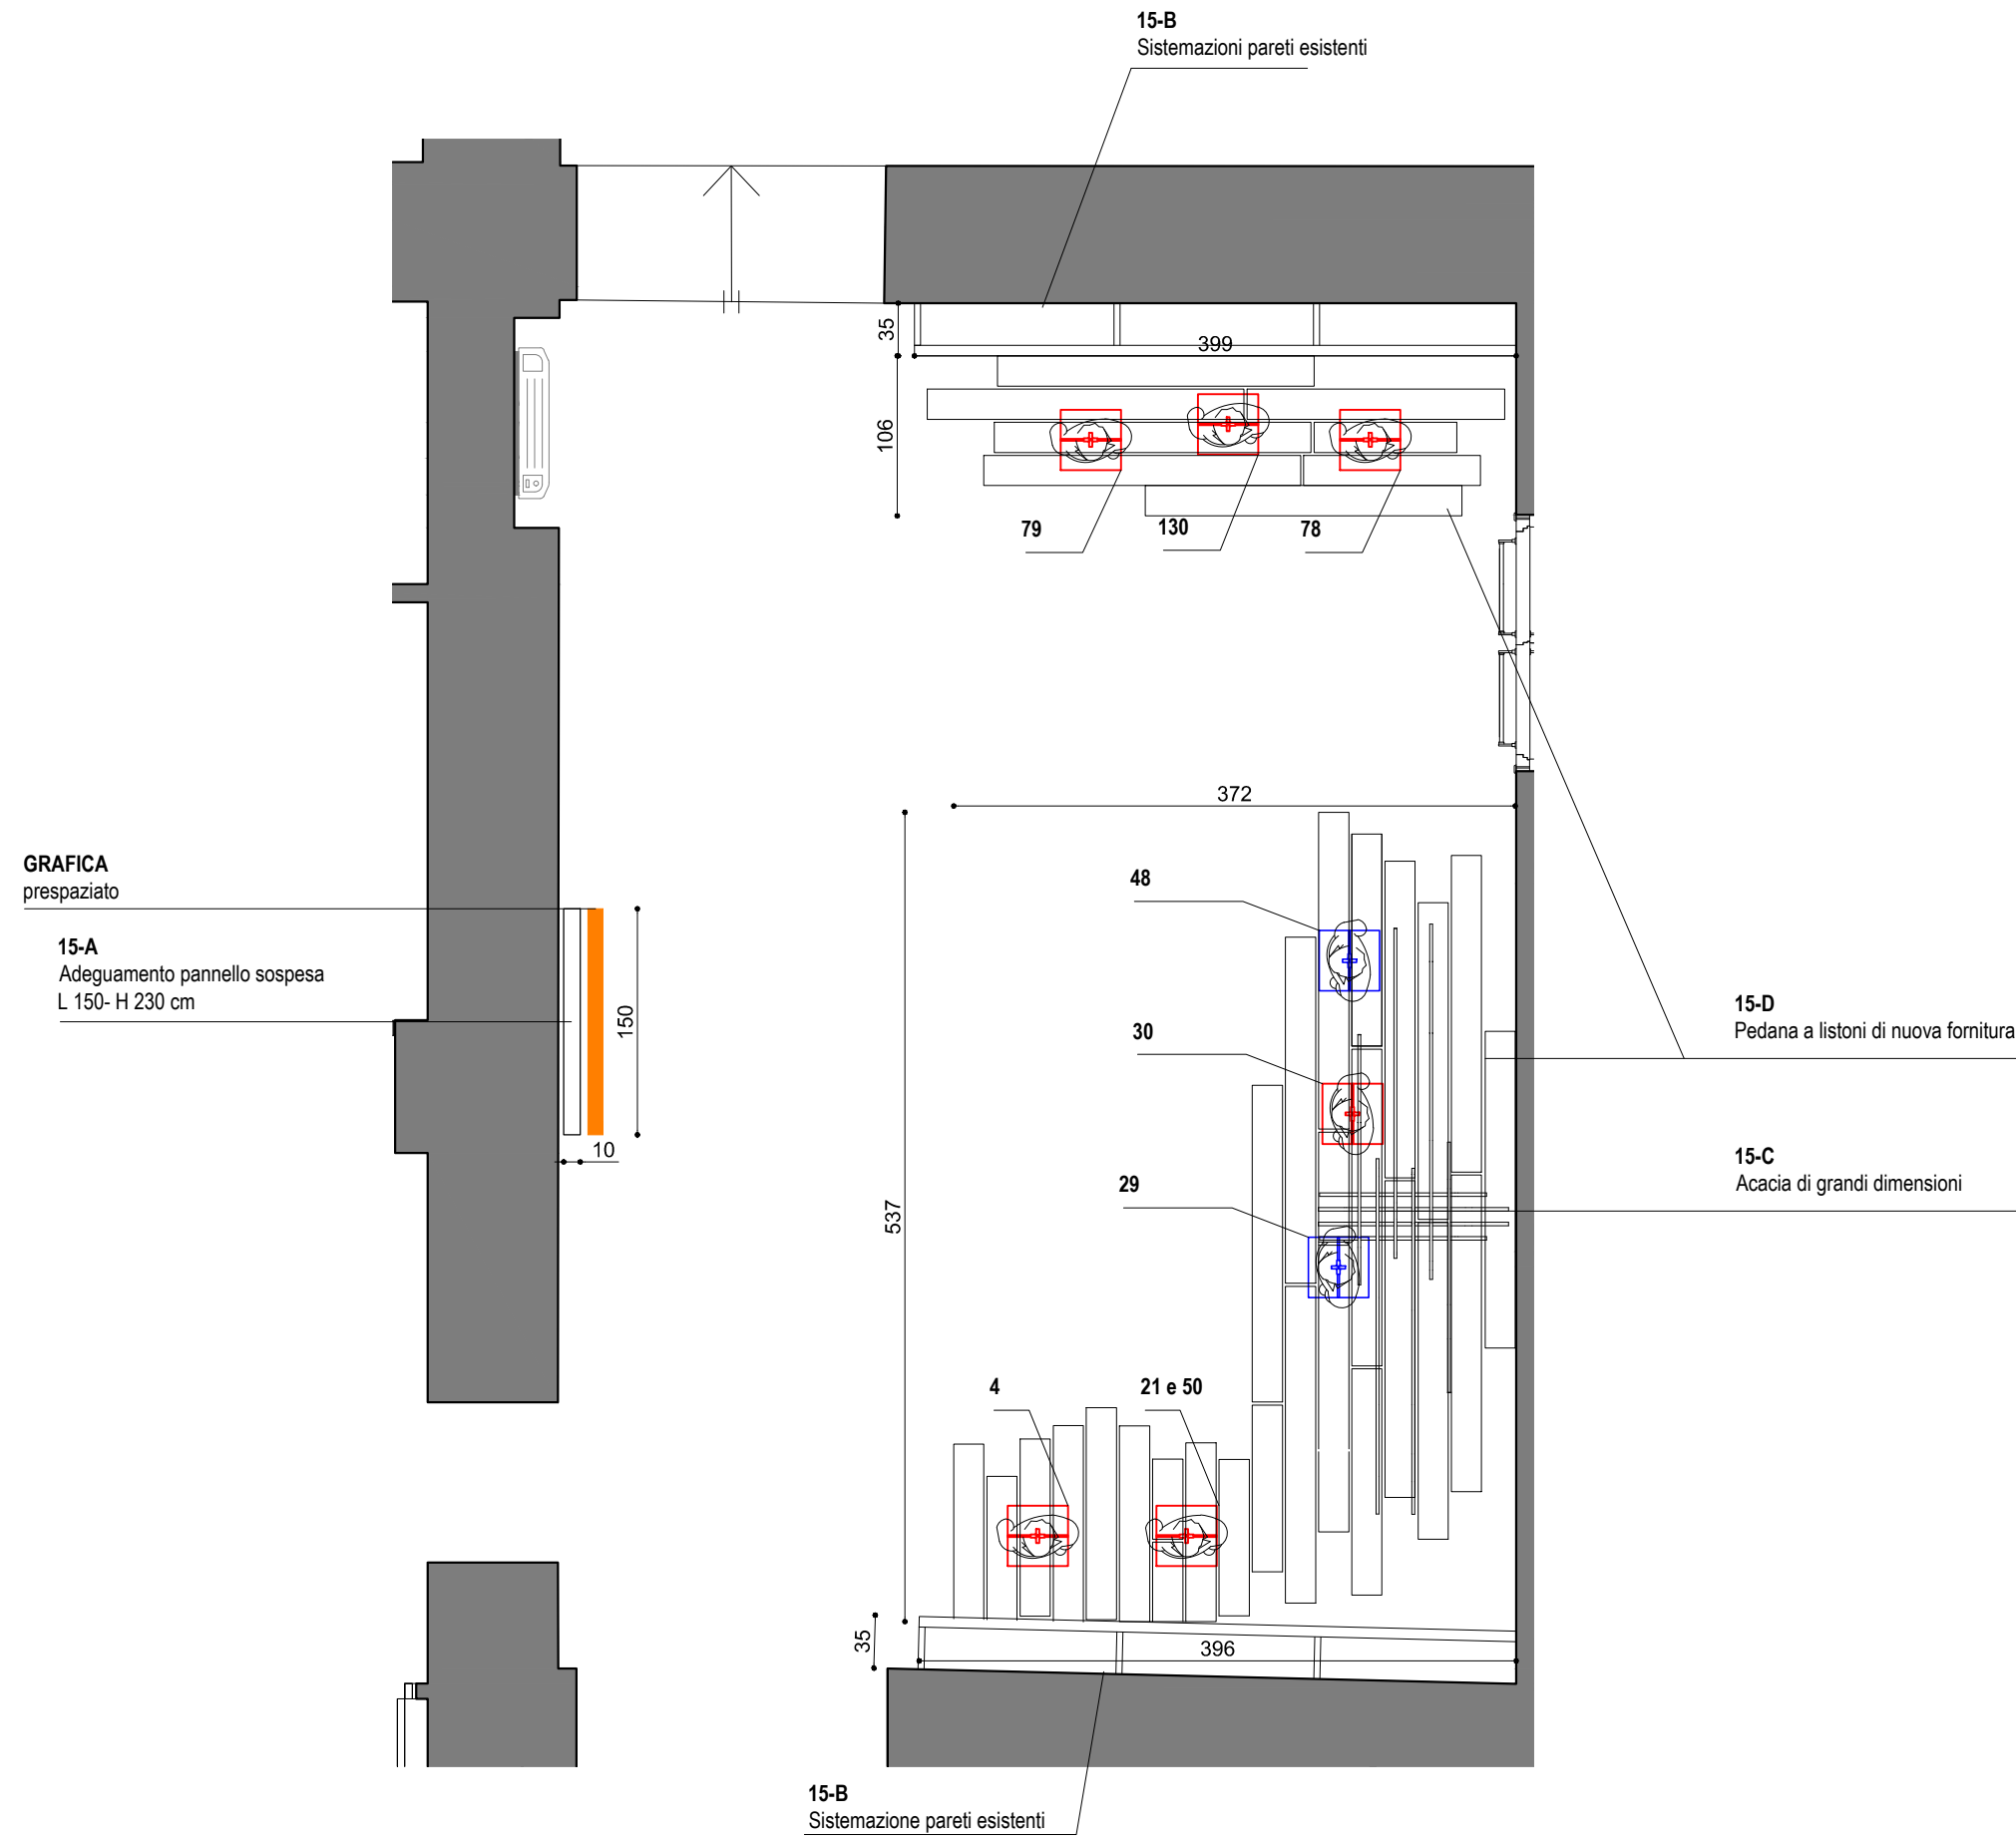


Vista dall'alto

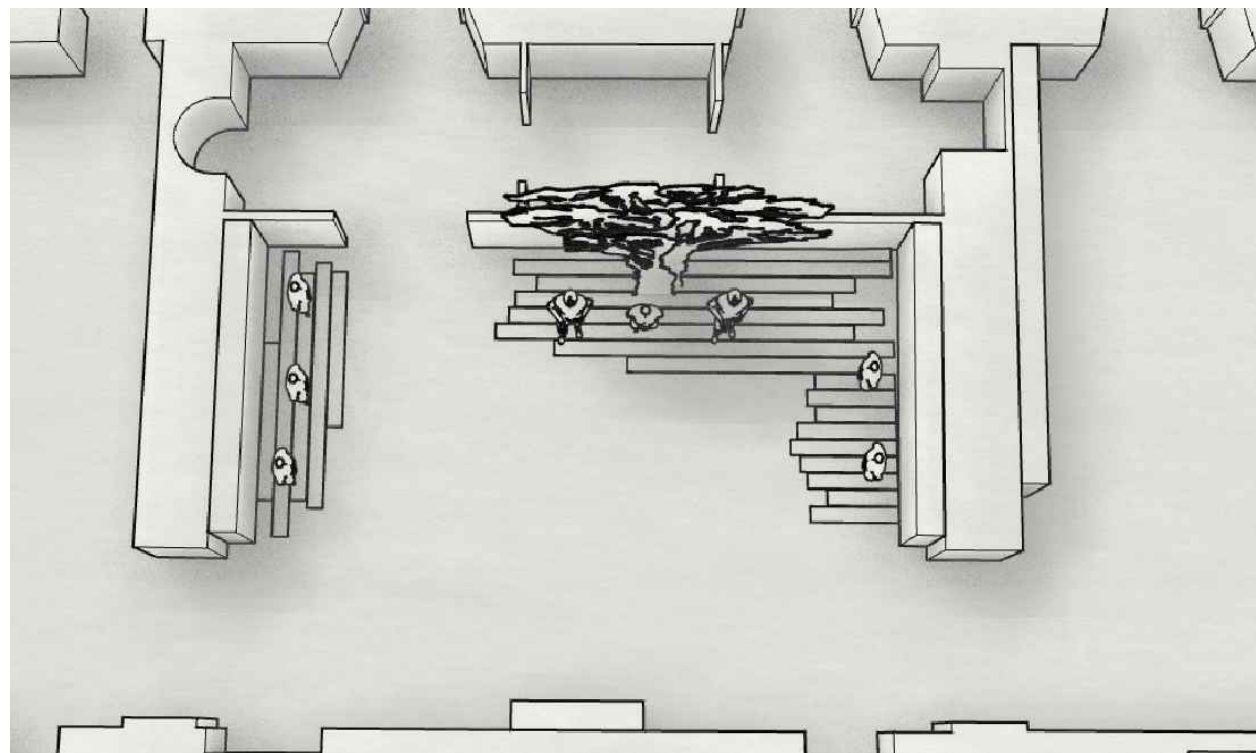

Vista 1

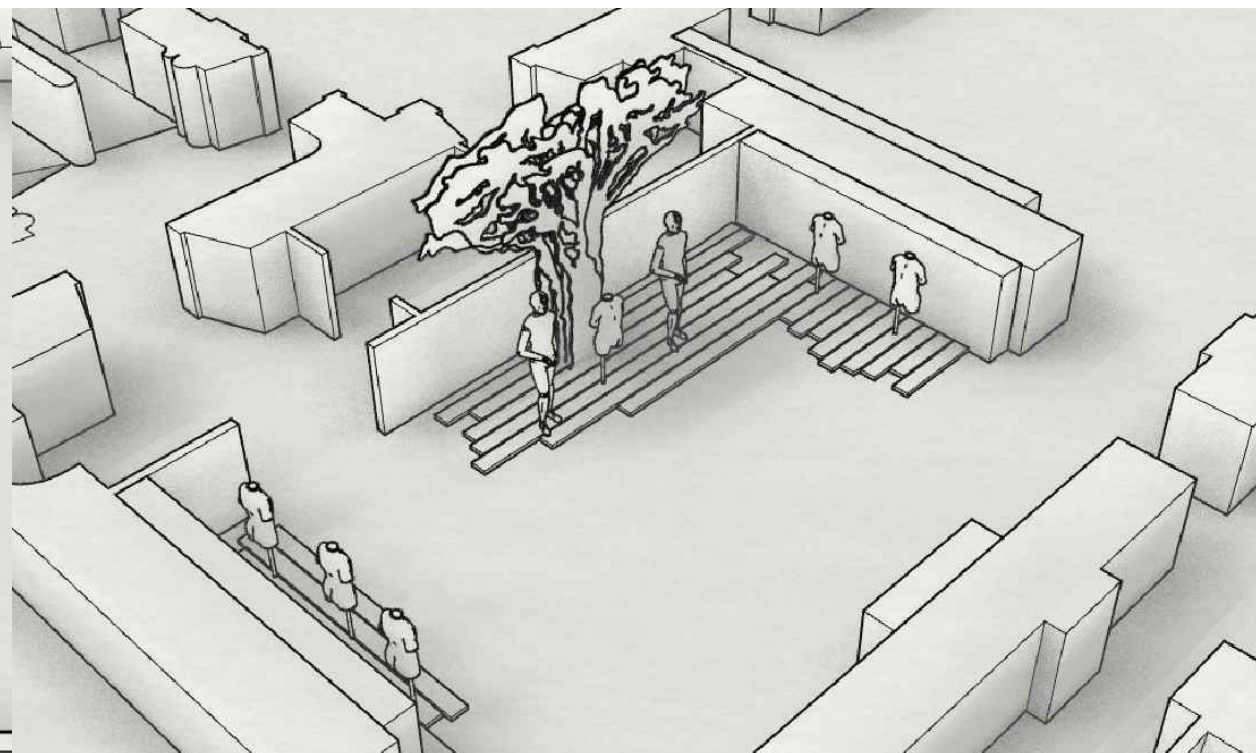

SALA 15 - PIANO I

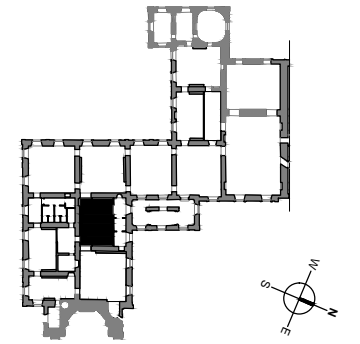

Vista 1

